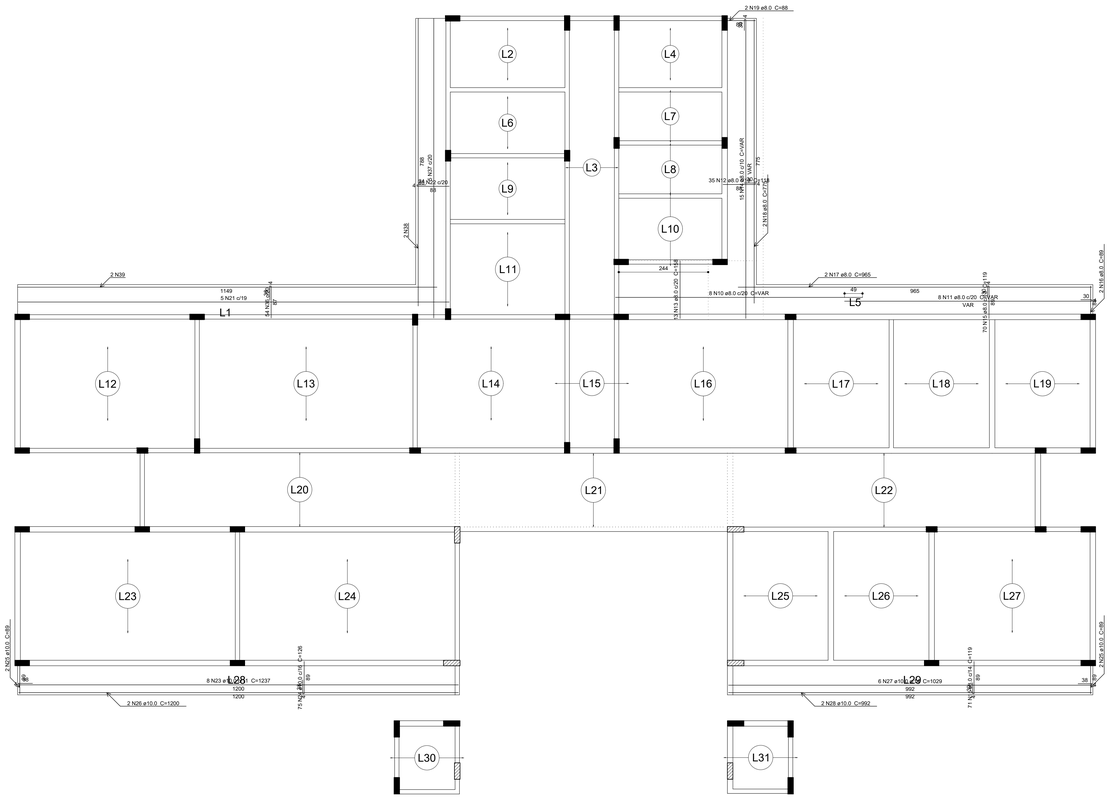


Armação positiva das lajes Respaldo 2(Edificação Principal)
escala 1:50

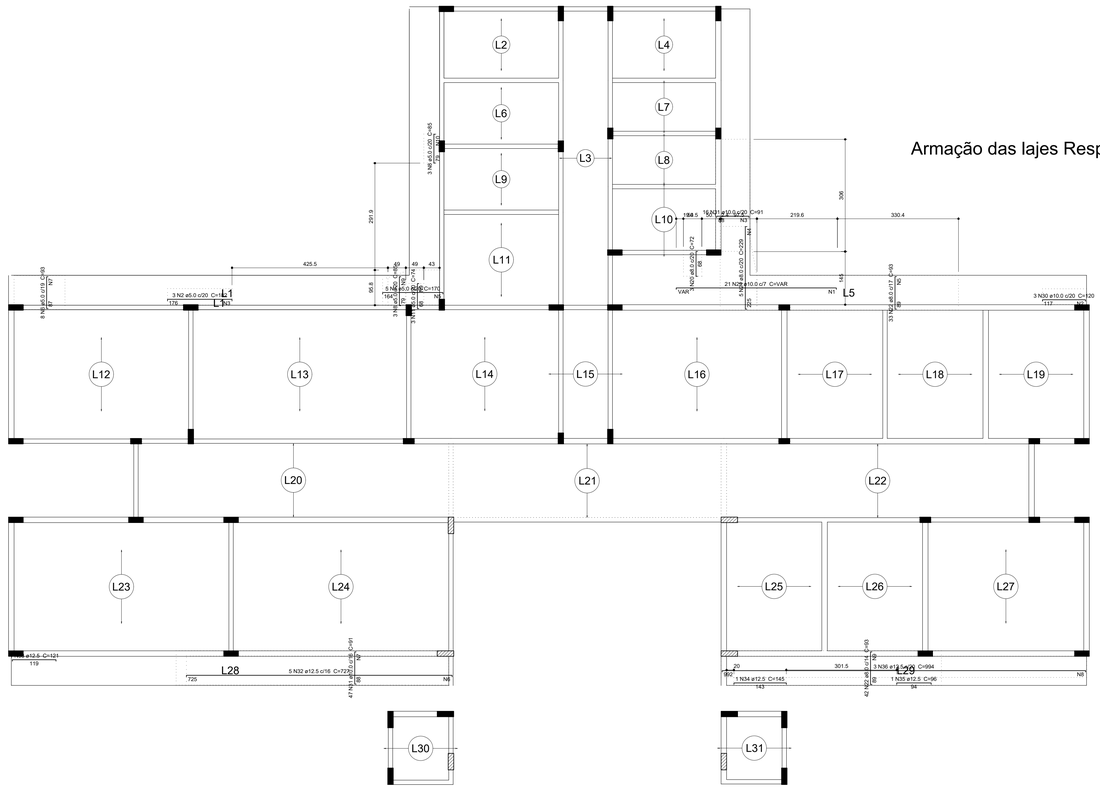


Armação negativa das lajes Respaldo 2(Edificação Principal)
escala 1:50

Armação das lajes Respaldo 1(Casa de gás)
escala 1:50

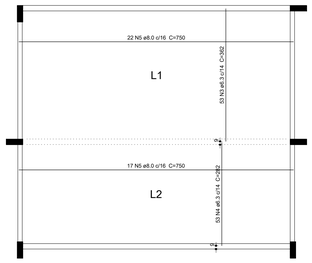


Armação positiva das lajes Respaldo 3 (Recepção)
escala 1:50

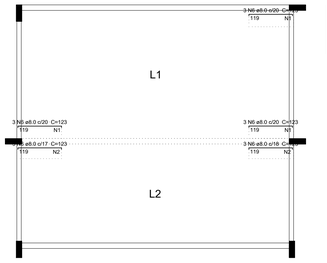


Armação positiva das lajes Respaldo 3 (Recepção)
escala 1:50

Resumo do aço LAJES

| AÇO | DIAM (mm) | C.TOTAL (m) | PESO (kg) |
|---|---|---|---|
| CA50 | 8.0 | 588.7 | 232.3 |
| | 10.0 | 436 | 281.1 |
| | 12.5 | 69.8 | 67.2 |
| CA60 | 5.0 | 252.6 | 40.5 |

| PESO TOTAL (kg) | |
|---|---|
| CA50 | 580.6 |
| CA60 | 40.5 |

Volume de concreto (C-25) = 20.79 m³
Área de forma = 101.71 m²

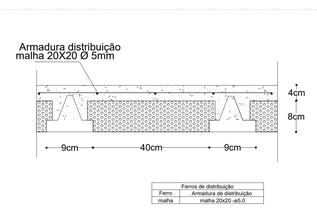


| Ferros de distribuição | |
|---|---|
| Ferro | Armadura de distribuição |
| malha | malha 20x20 ø5.0 |

Detalhe da laje
S/escala

# PROJETO ESTRUTURAL

ONEA:

OBS:

AMVAP

ASSOCIAÇÃO DOS MUNICÍPIOS DA MICRORREGIÃO DO VALE DO PARANAÍBA
AV. ANTÔNIO THOMAZ FERREIRA REZENDE, 3180 - TELEFAX (0xx34)3213-2433
DISTRITO INDUSTRIAL - CEP. 38.402-349 - UBERLÂNDIA - MINAS GERAIS
E-mail: amvap@amvapmg.org.br - Home Page: www.amvapmg.org.br
CREA - 10.595

PROJETO PARA:
CONSTRUÇÃO DA UBS - UNIDADE BASICA DE SAUDE - PORTE II
LOCAL:
END OBRA: RUA 5 ESQUINA COM A RUA 5 - BAIRRO PORTAL DOS IPÊS I - ARAGUARI - MG
PROP: PREFEITURA DE ARAGUARI - MG
ASSINATURAS:

PREFEITURA MUNICIPAL DE ARAGUARI - MG

Projeto - AMVAP Assoc. Munic. Mic. V. do Paranaíba
Engenheiro Civil: JOICE ROBERTA RIBEIRO
CREA: 106978 / D - MG
CREA AMVAP: 10.595 / D - MG

AREA: (m²)
AREA CONSTRUÇÃO: 415,47m²

Processo nº:
ART. nº:

CONTEÚDO:
LAJE

Data: AGOSTO/ 2020
Folha: 06/06
Escala: INDICADAS
Desenho: AMVAP

| ARQUITETURA | ESCALA DE PLOTAGEM | CONFIGURAÇÃO DAS PENAS | | | | | | | | | | | | | |
|---|---|---|---|---|---|---|---|---|---|---|---|---|---|---|---|
| JOICE | 1:100 | RED | YELLOW | GREEN | Cyan | BLUE | MAGENTA | WHITE | 1 | 2 | 3 | 4 | 5 | 6 | 7 |
| | | 0.75 | 0.90 | 0.75 | 0.90 | 0.75 | 0.90 | 0.75 | 0.18 | 0.25 | 0.35 | 0.50 | 0.70 | 1.00 | 1.40 |