




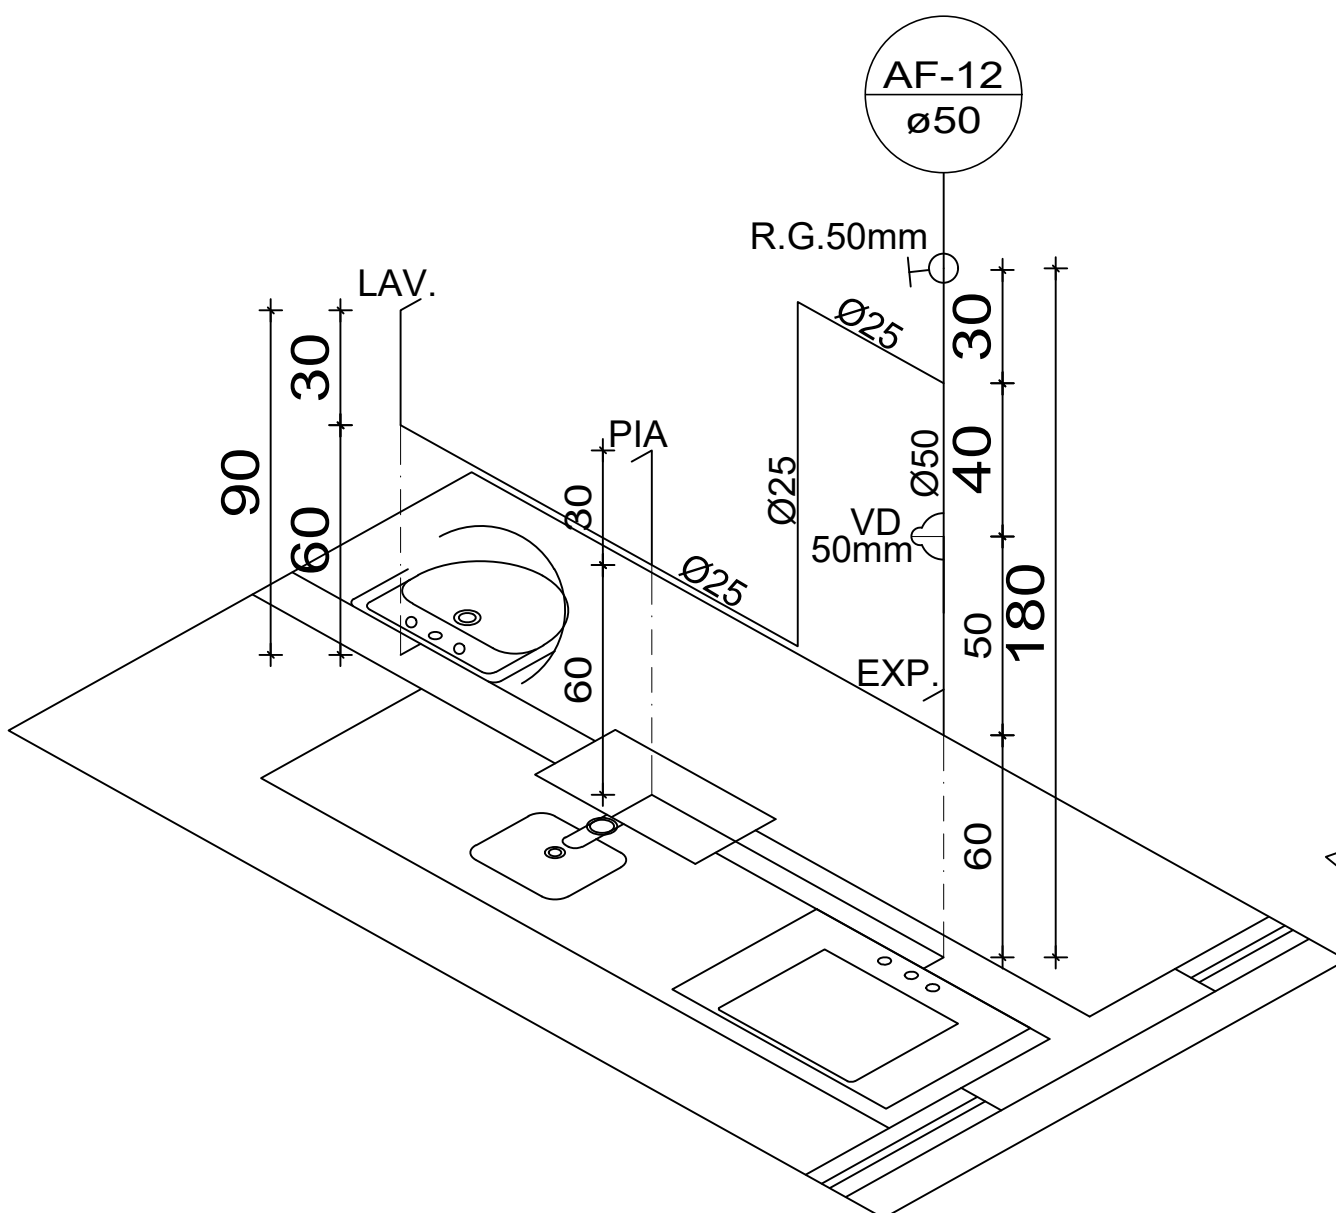


DETALHE ÁGUA FRIA 12 (EXPURGO E
SALA DE ESTERELIZAÇÃO)
ESCALA 1/20

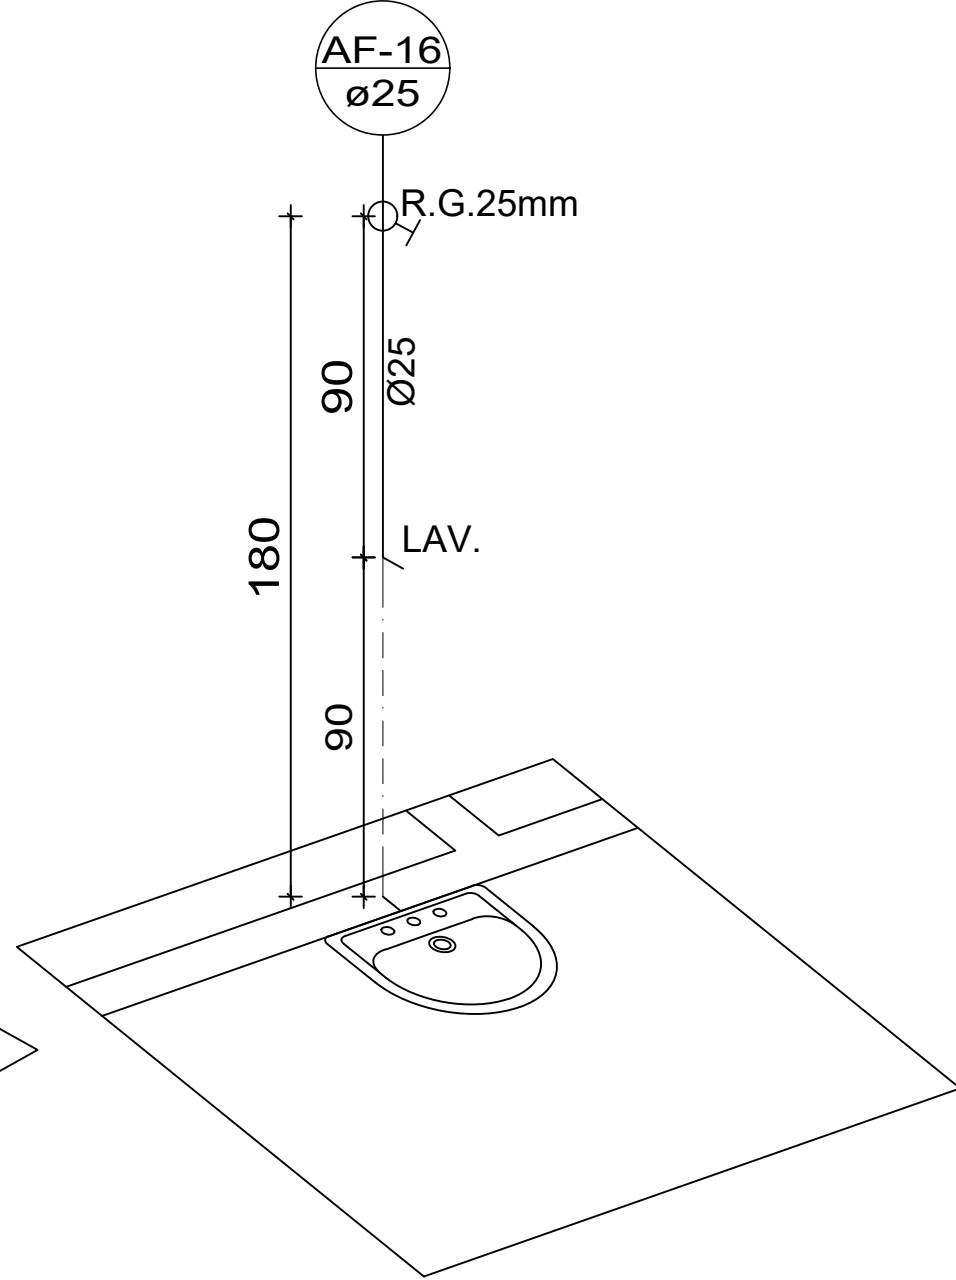


DETALHE ÁGUA FRIA 16
(CONS. COM SANIT. ANEXO 01)
ESCALA 1/20

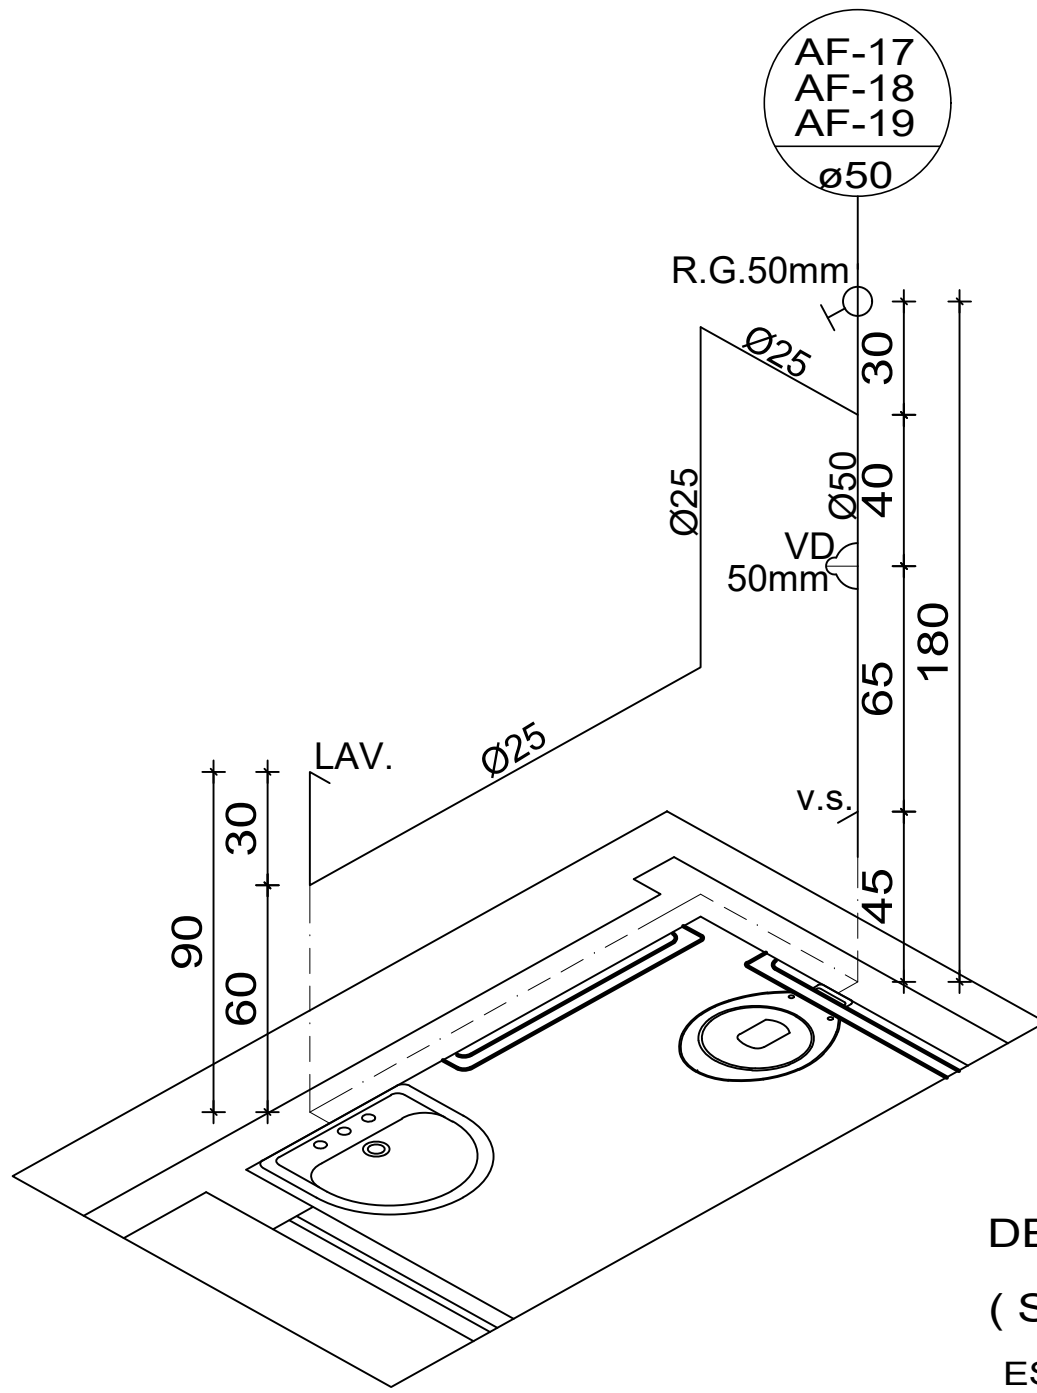


DETALHE ÁGUA FRIA 17,18 E 19
(SANITÁRIO PCD,SANIT.
MASCULINO E FEMININO)
ESCALA 1/20

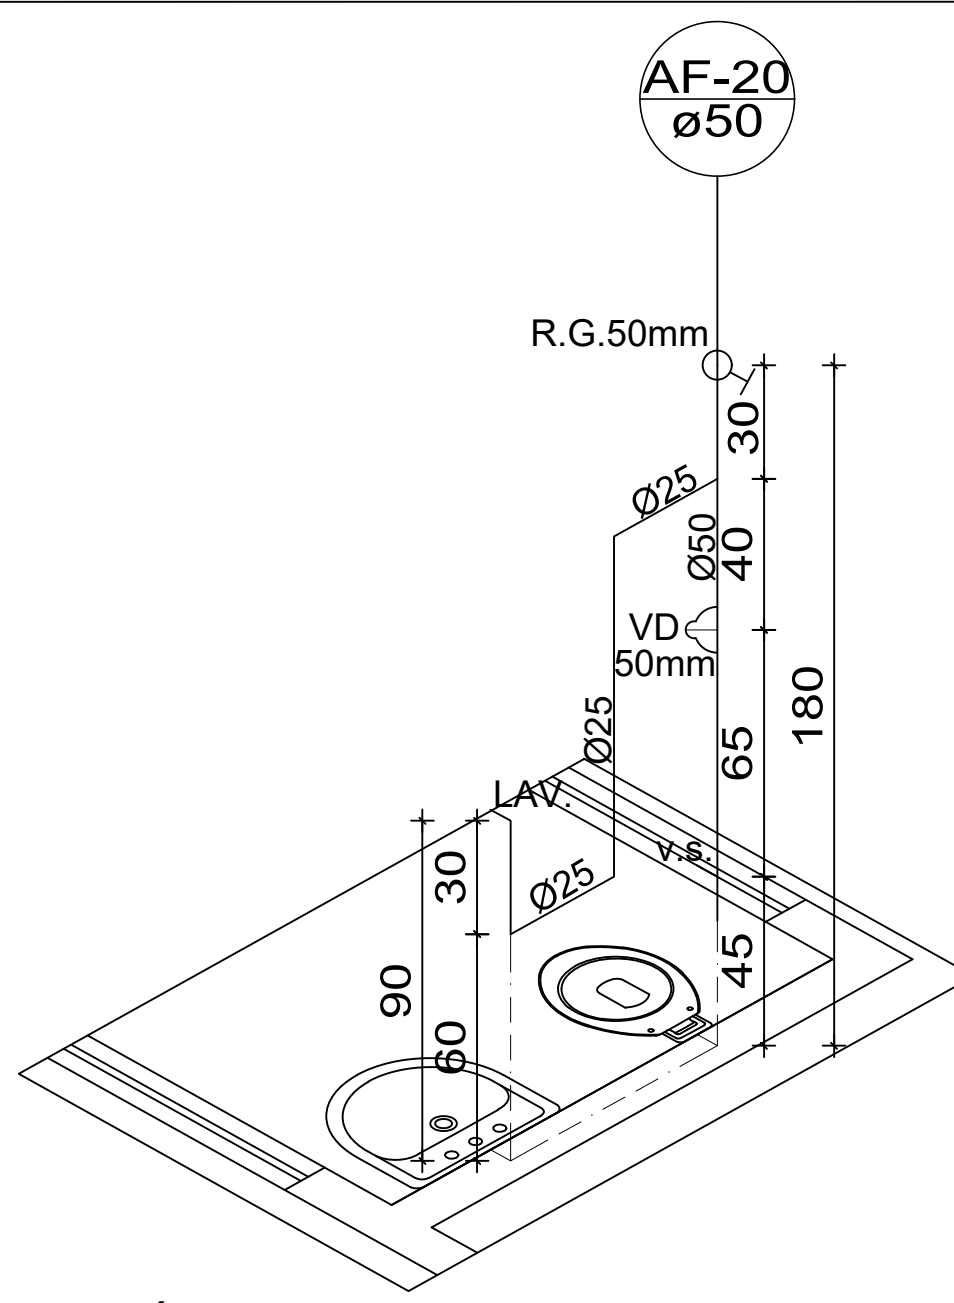

DETALHE ÁGUA FRIA 20
(SANITÁRIO DO CONSULTÓRIO)
ESCALA 1/20

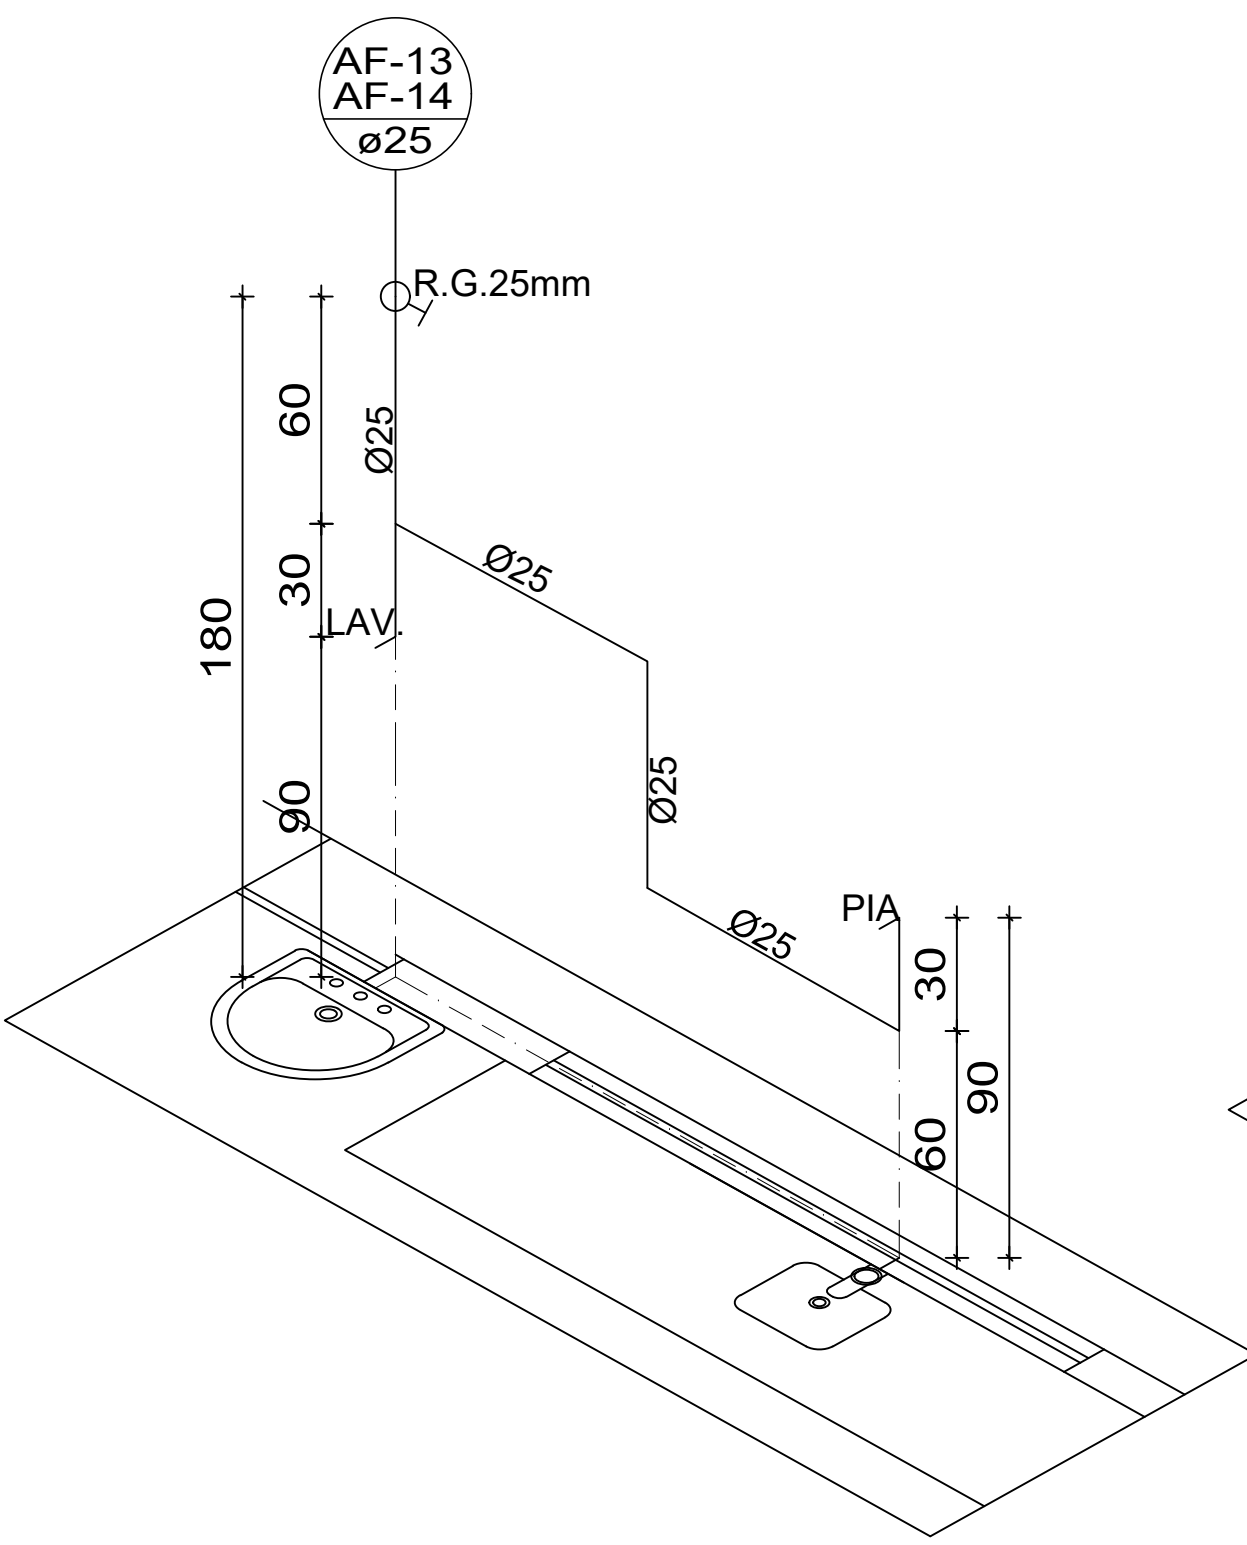

DETALHE ÁGUA FRIA 13,14(CONSULT. ODONT. 1 E 2)
ESCALA 1/20

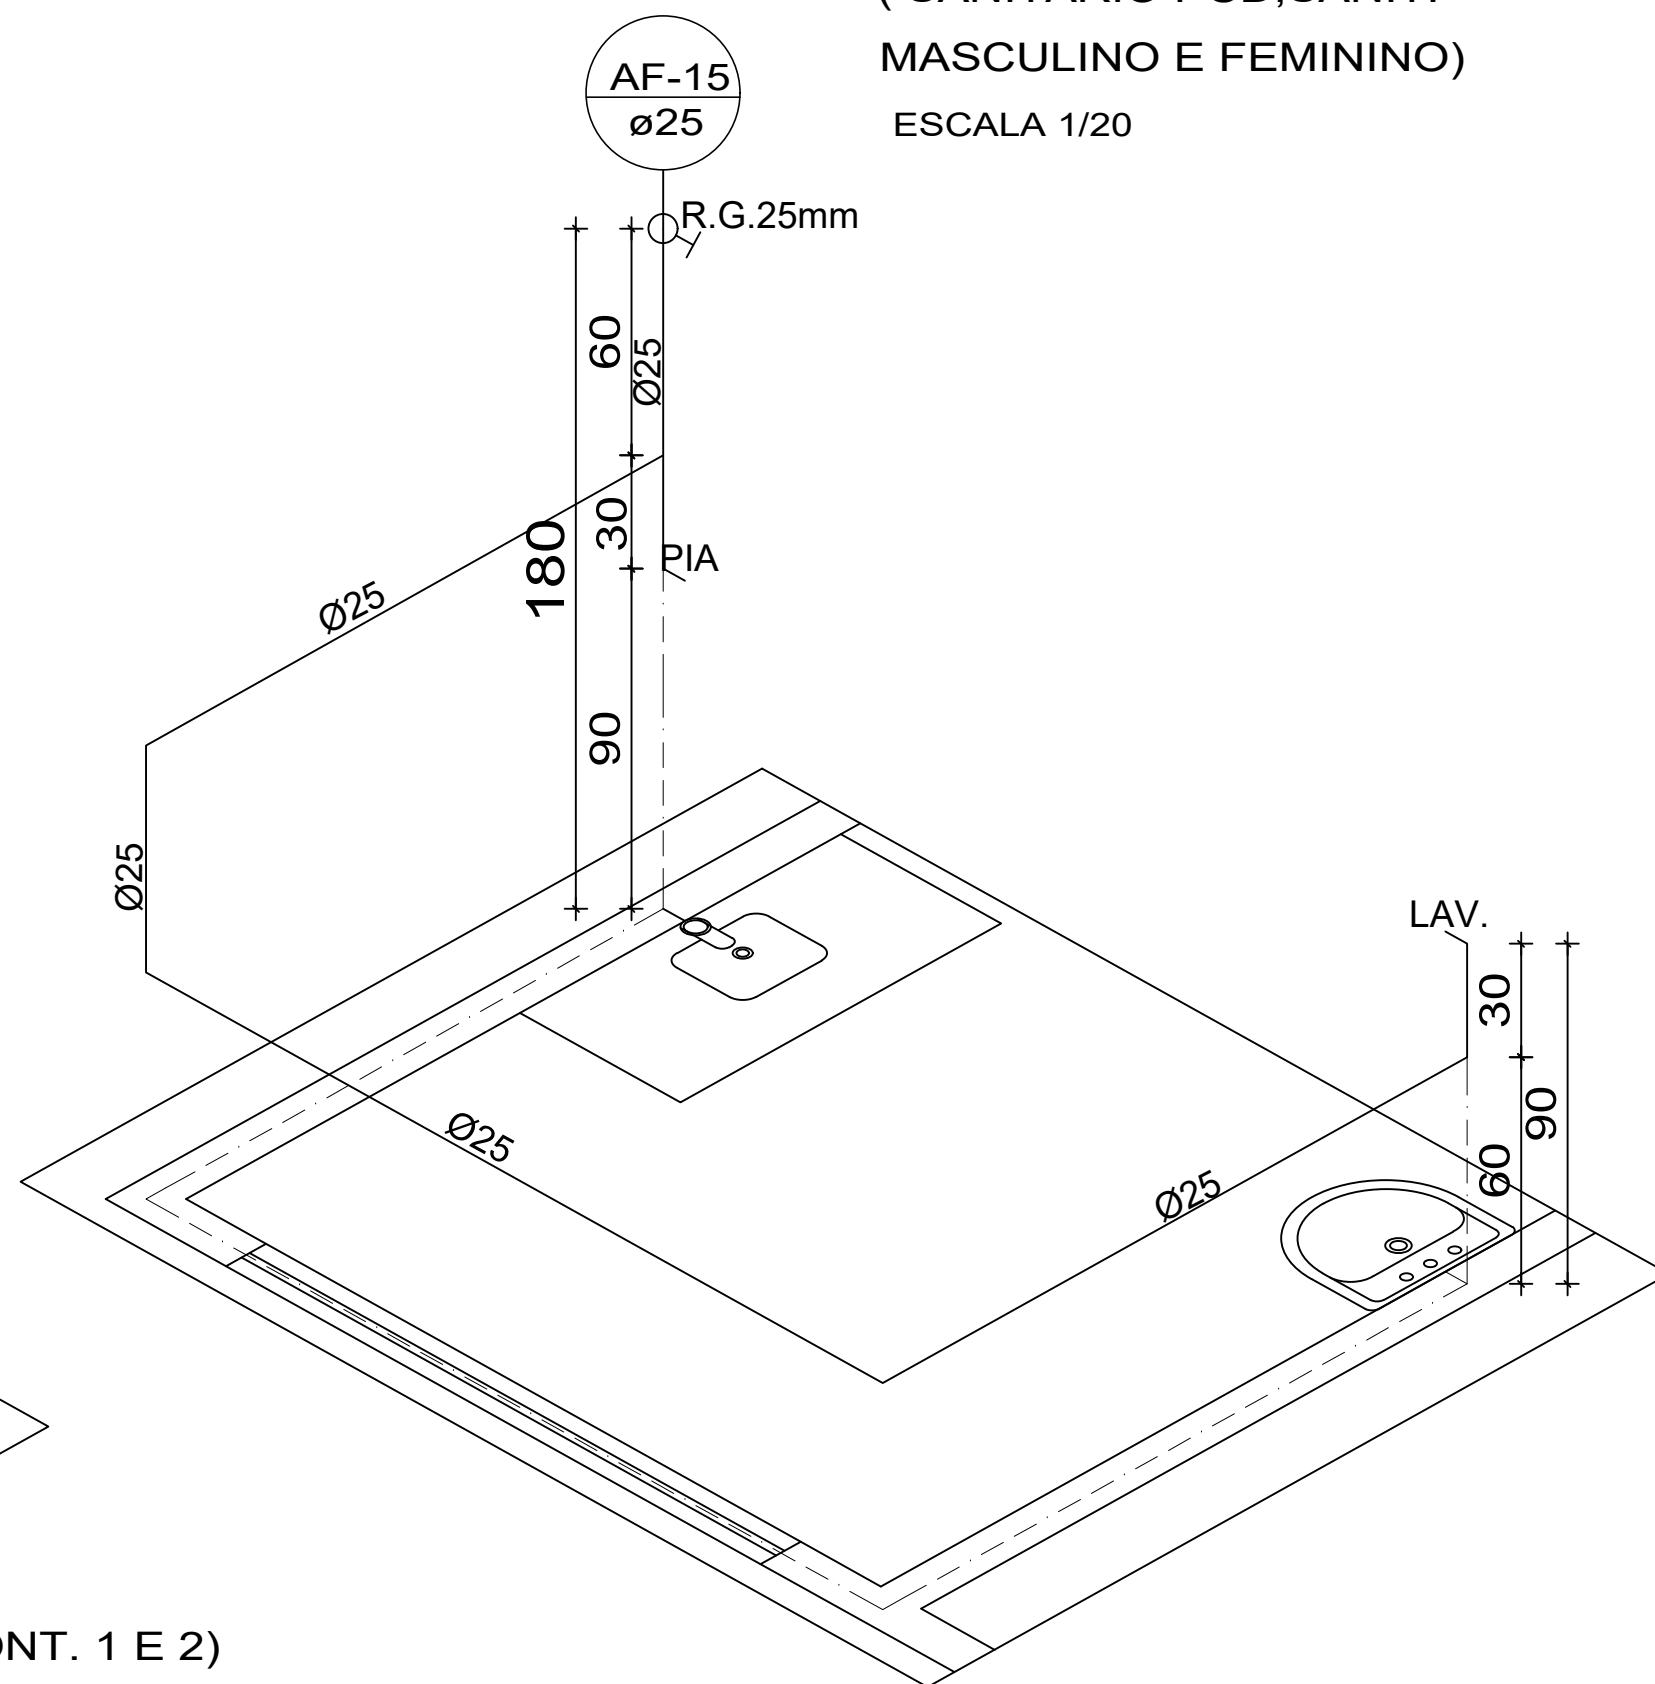

DETALHE ÁGUA FRIA 15(SALA DE VACINAS)
ESCALA 1/20

TÍTULO	
PROJETO DE INSTALAÇÕES HIDROSSANITÁRIAS	
CREA:	
REVISÃO:	
ASSOCIAÇÃO DOS MUNICÍPIOS DA MICRORREGIÃO DO VALE DO PARANAÍBA	
AV. ANTÔNIO THOMAZ FERREIRA REZENDE, 3180 - TELEFAX (0xx34)3213.233 DISTRITO INDUSTRIAL - CEP. 38.402-349 - UBERLÂNDIA - MINAS GERAIS E-mail: amvap@amvapmg.org.br - Home Page: www.amvapmg.org.br CREA - 10.595	
PROJETO: CONSTRUÇÃO DE UBS-UNIDADE BÁSICA DE SAÚDE	
PORTE II	
LOCAL: RUA 9 ESQUINA COM A RUA 5-BAIRRO PORTAL DOS IPÊS I- ARAGUARI-MG	
PROP: PREFEITURA MUNICIPAL DE ARAGUARI-MG	
ASSINATURAS:	
ÁREA: (m2)	
ÁREA EDIFICAÇÃO PRINCIPAL.....361,51m²	
ÁREA MARQUISE53,96m²	
ÁREA TOTAL A CONSTRUIR415,47m²	
ÁREA DO TERRENO1081,63m²	
Processo nº:	
ART. nº:	
CONTEÚDO:	
DETALHES ISOMÉTRICOS	
Data: AGOSTO DE 2020	
Folha: 05/07	
Escala: INDICADAS	
Desenho: ANA CAROLINA SILVÉRIO	
ARQUITETURA	
ESCALA DE PLOTAGEM	
JOICE 1:75	
CONFIGURAÇÃO DAS PENAS	
RED YELLOW GREEN CYAN BLUE MAGENTA WHITE 11 71 103 222	
5:15 0:20 0:25 0:30 0:40 0:60 0:10 0:10 0:15 0:10 0:10	