




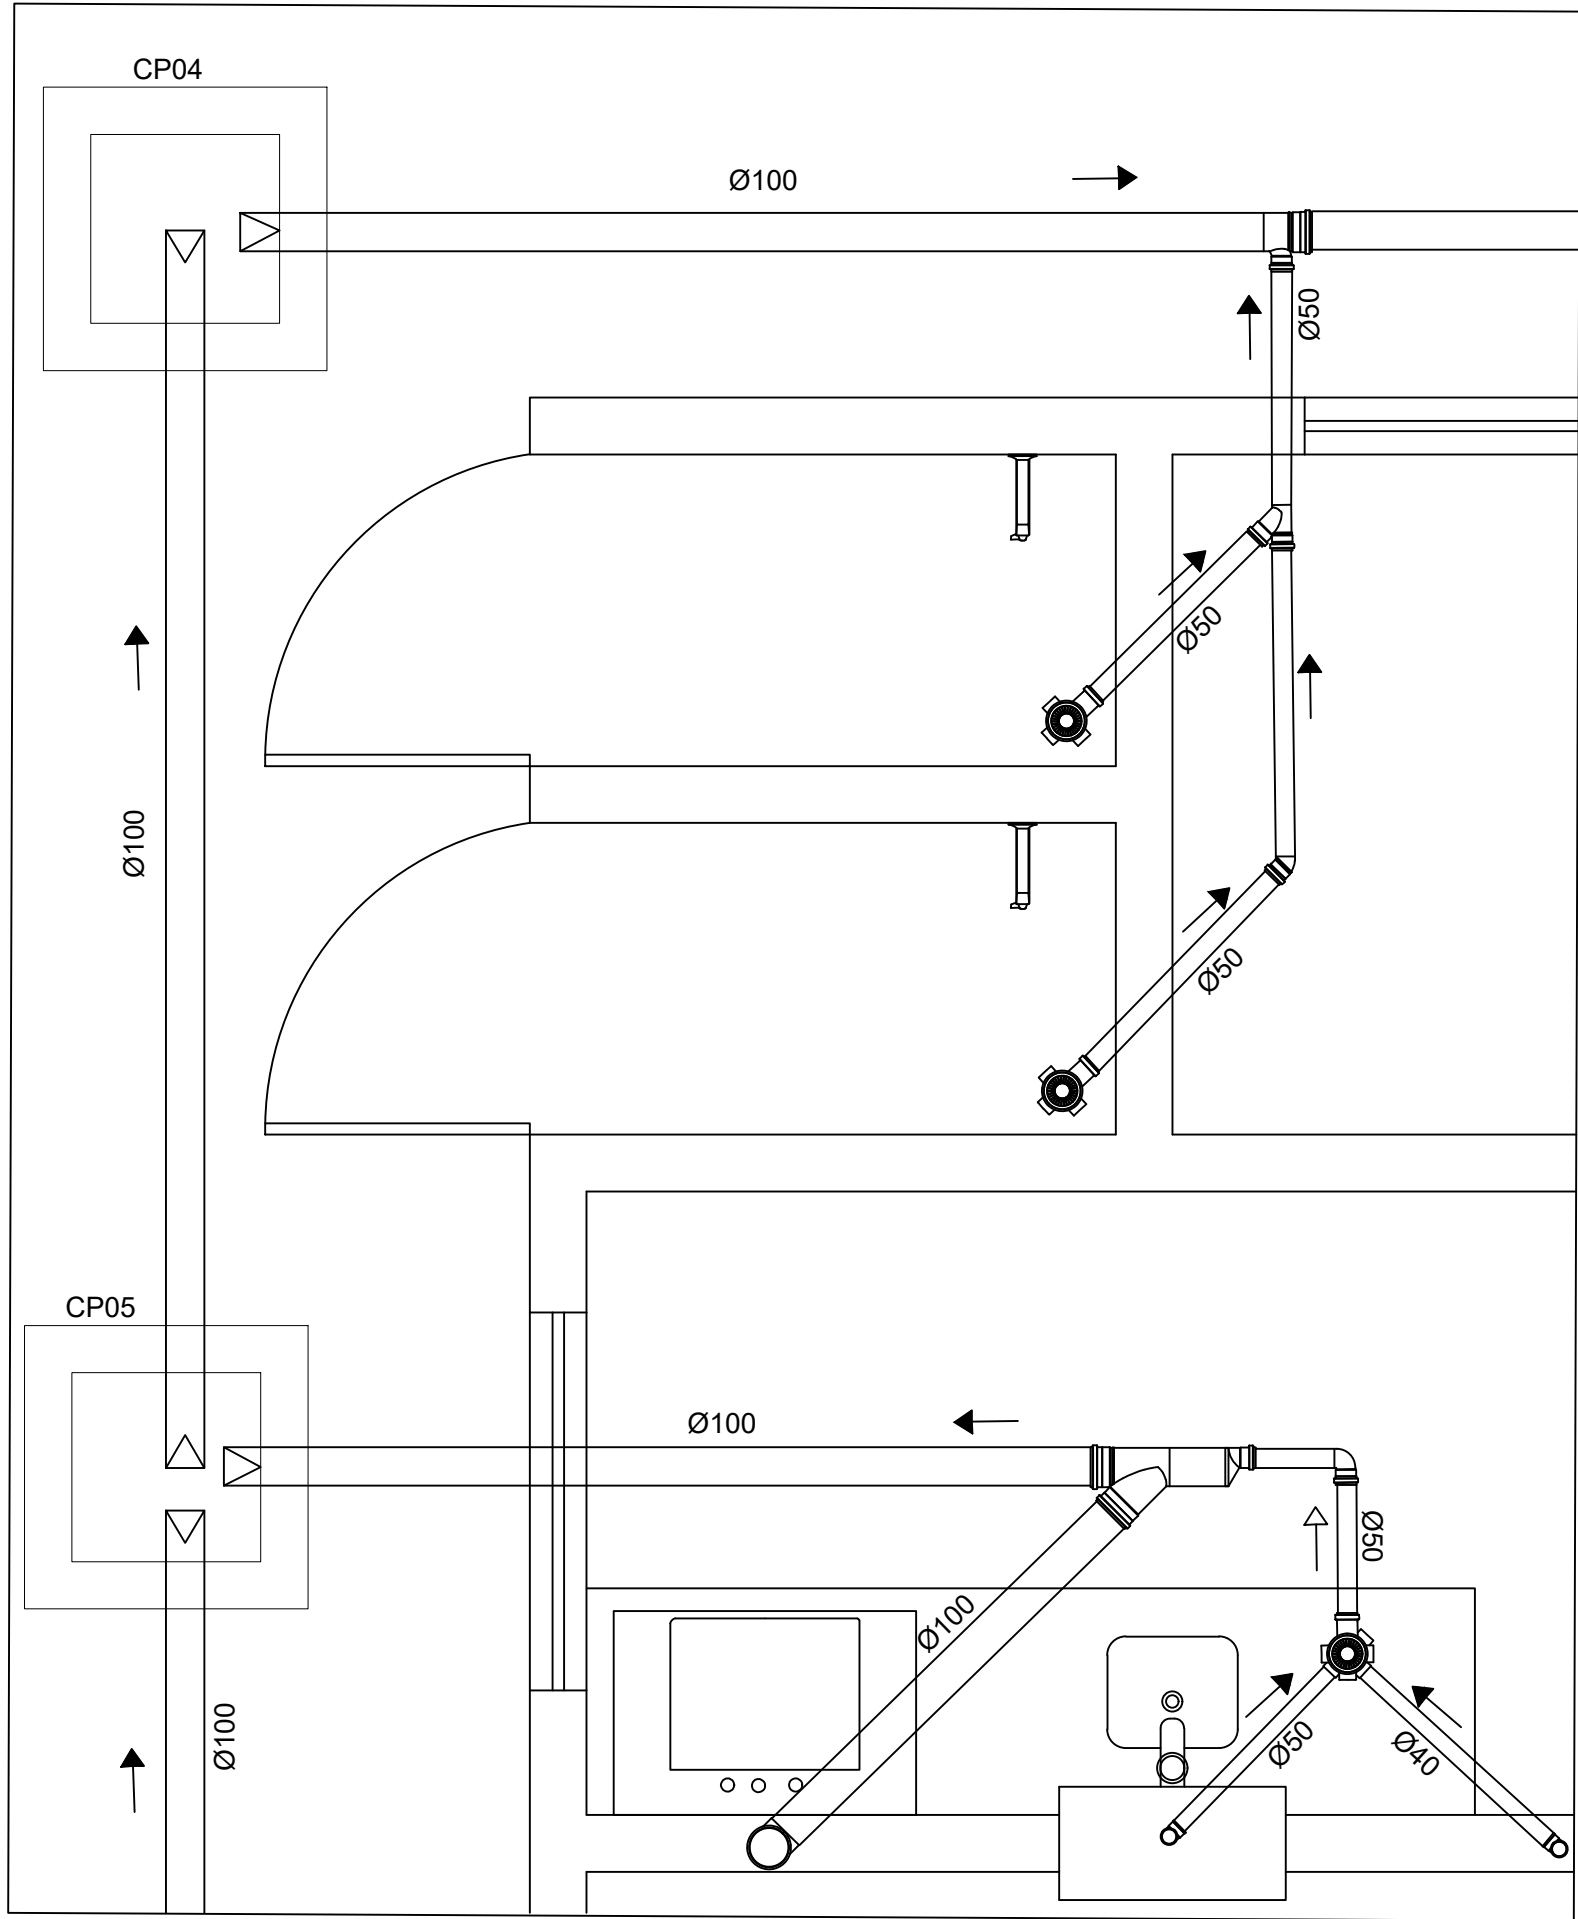


DETALHE DE ESGOTO 01
ESCALA: 1:20

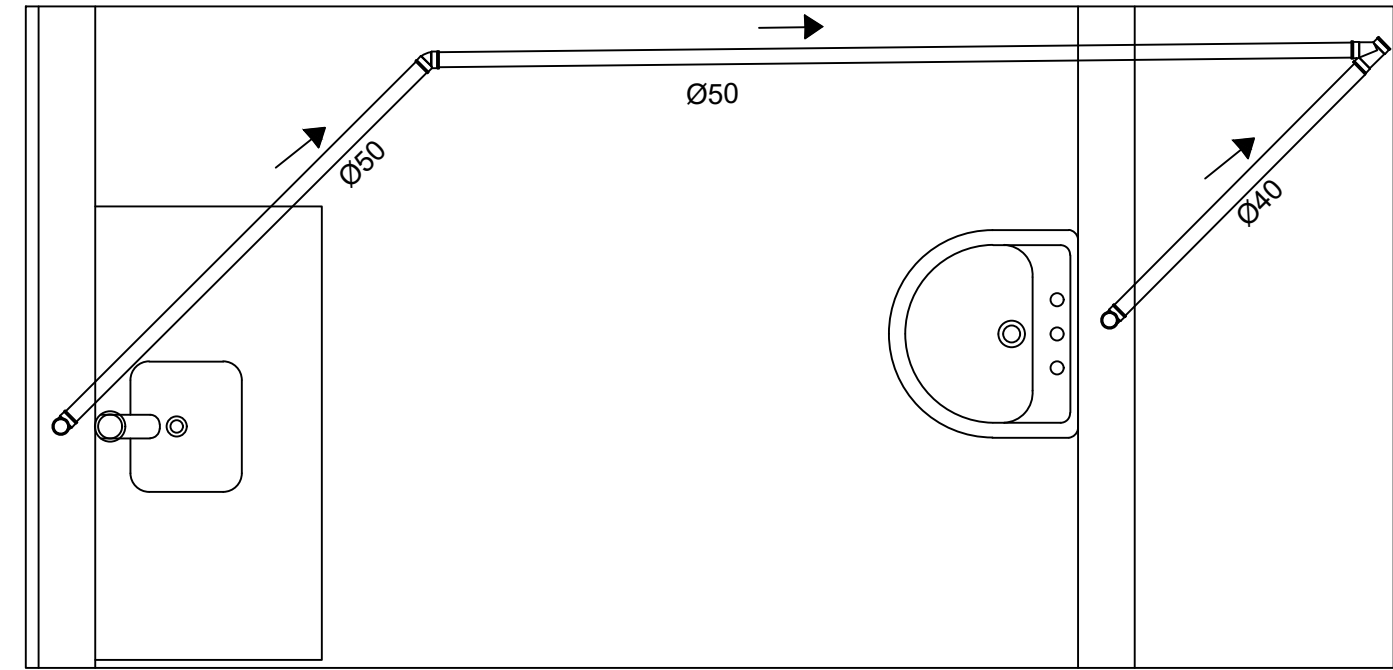


DETALHE DE ESGOTO 04
ESCALA: 1:20

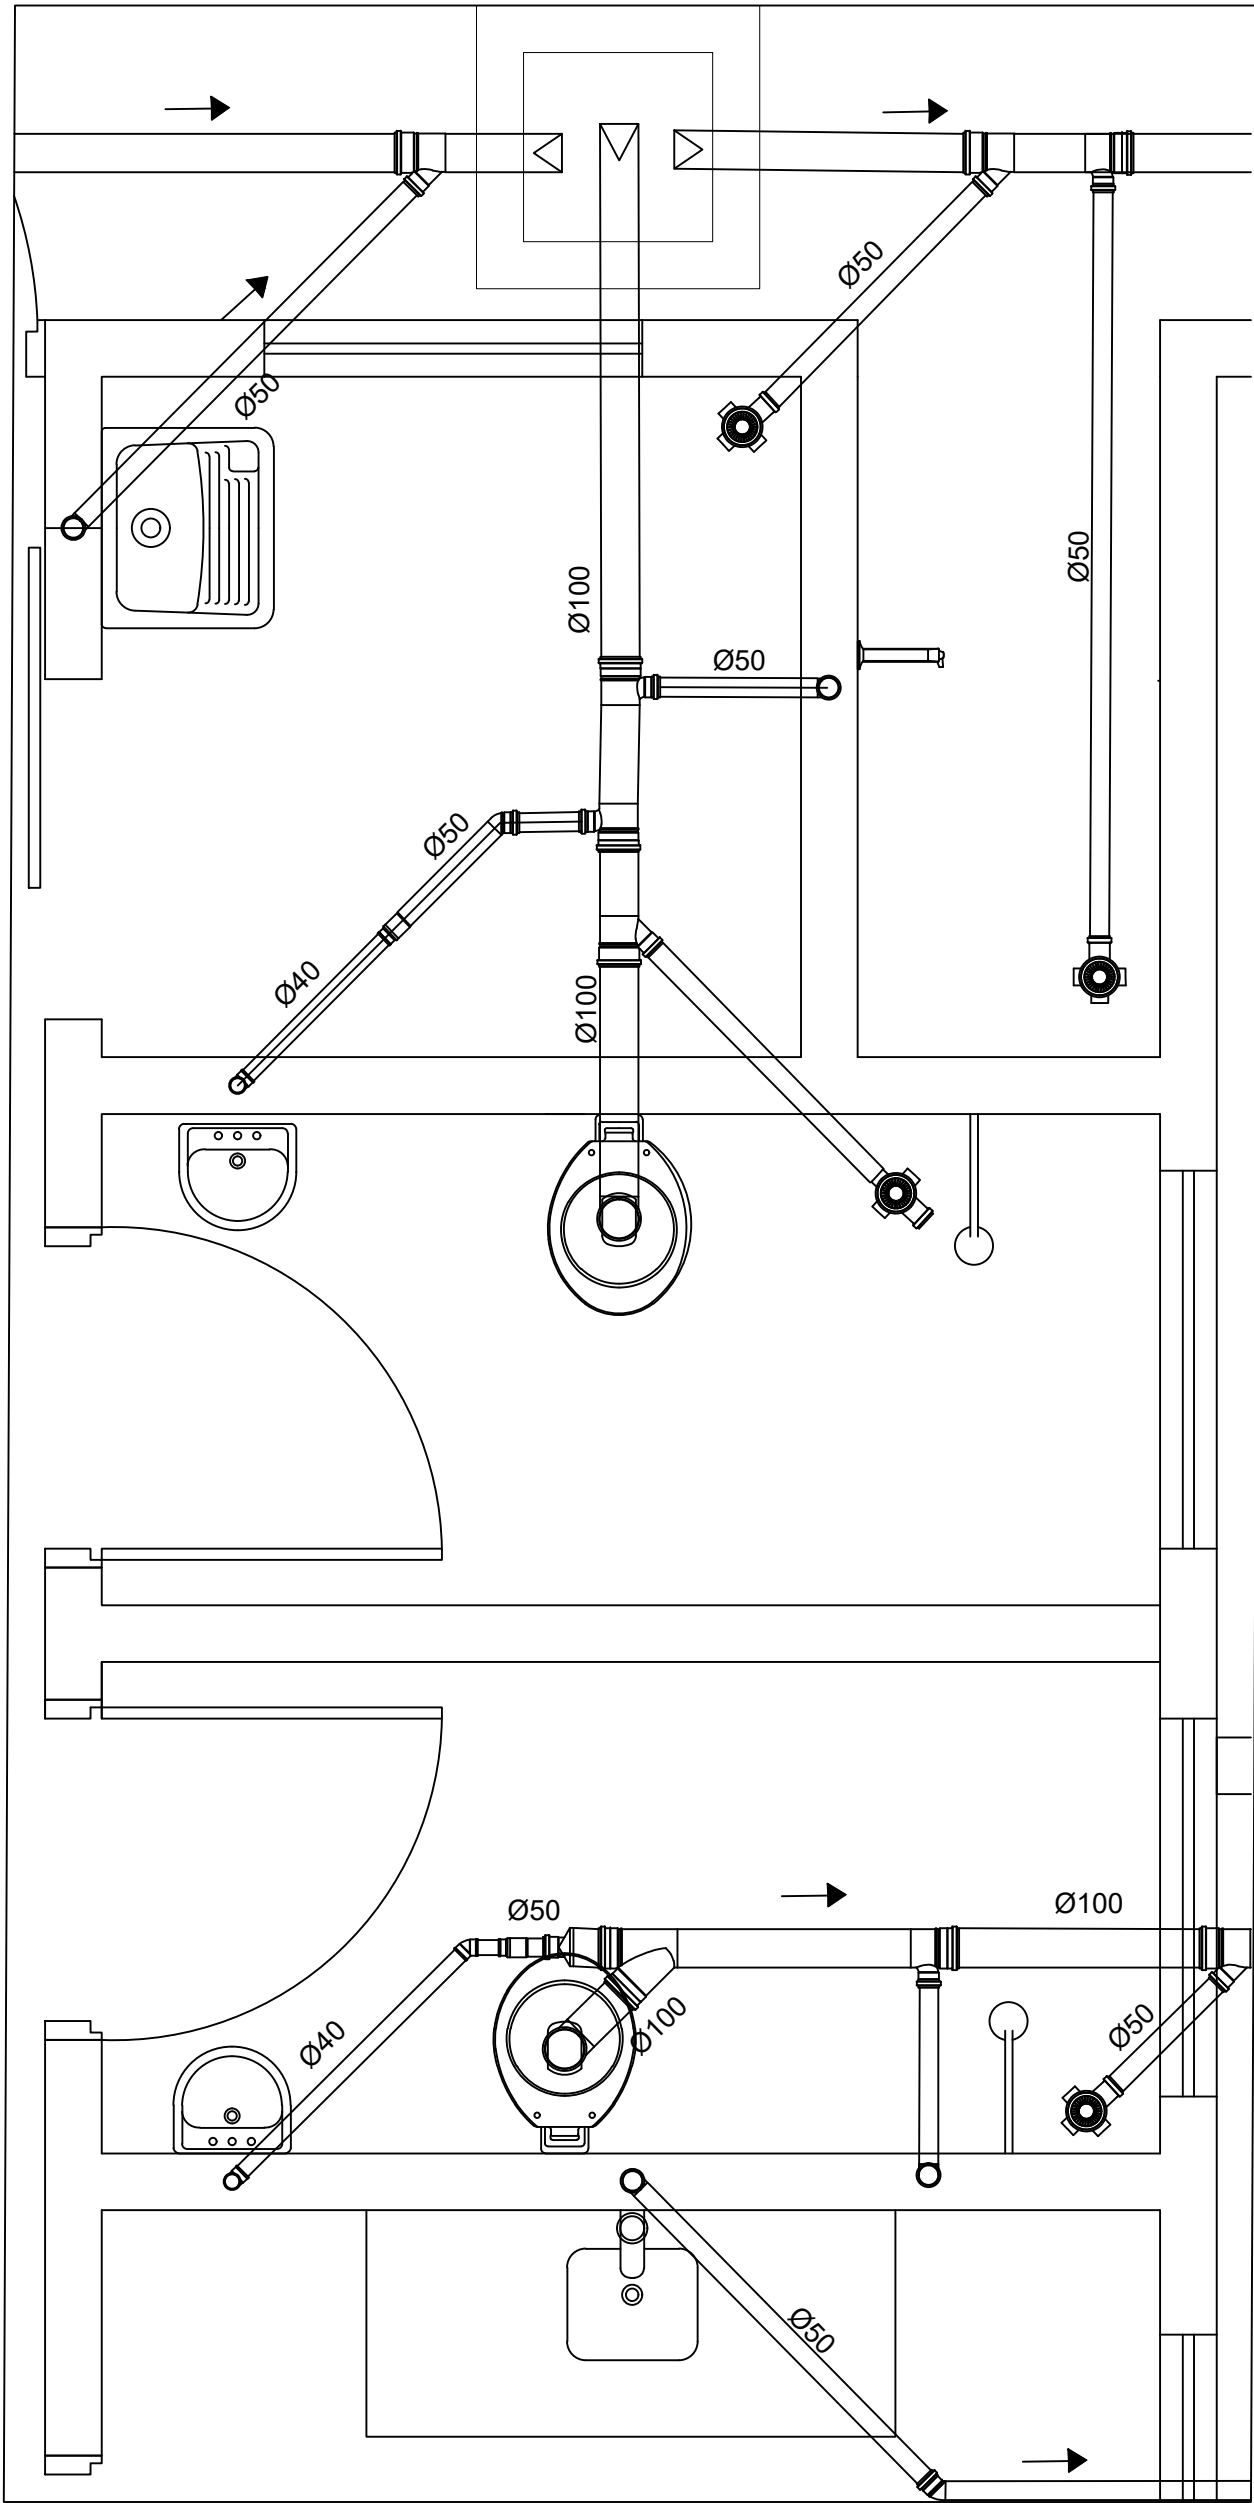


DETALHE DE ESGOTO 02
ESCALA: 1:20

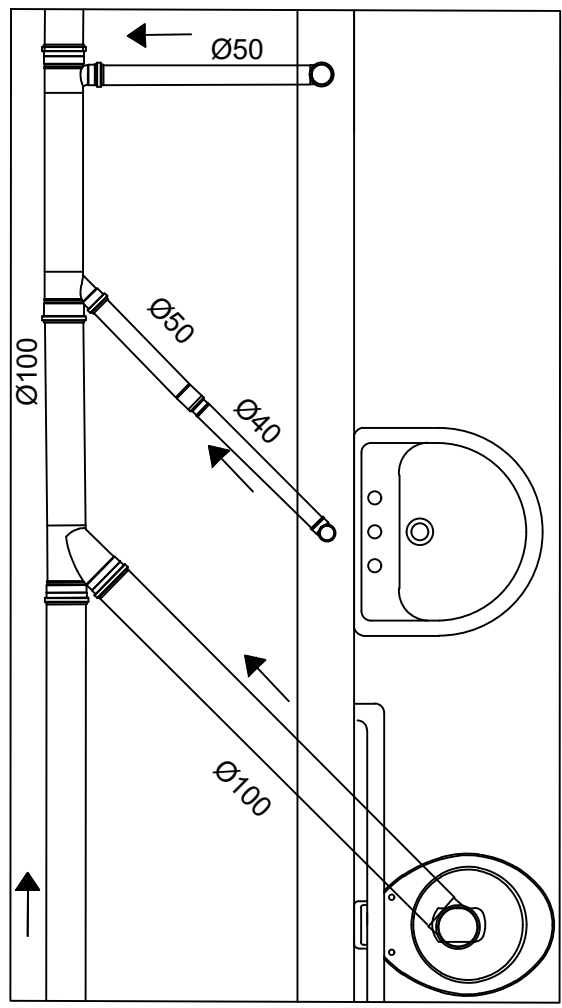

DETALHE DE ESGOTO 05
ESCALA: 1:20

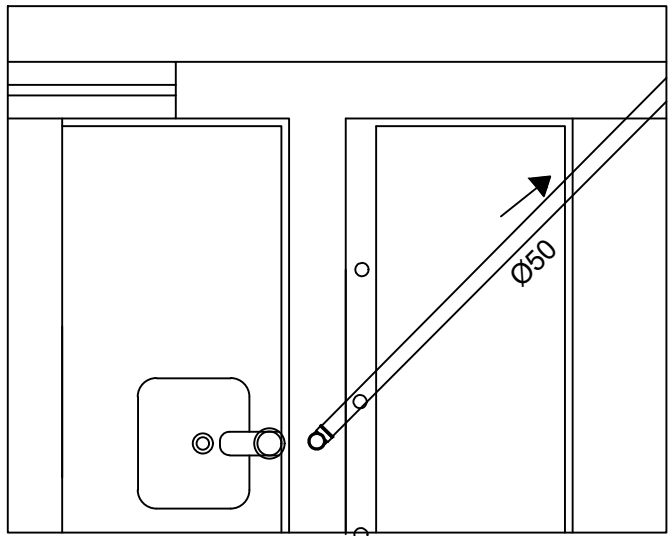

DETALHE DE ESGOTO 03
ESCALA: 1:20

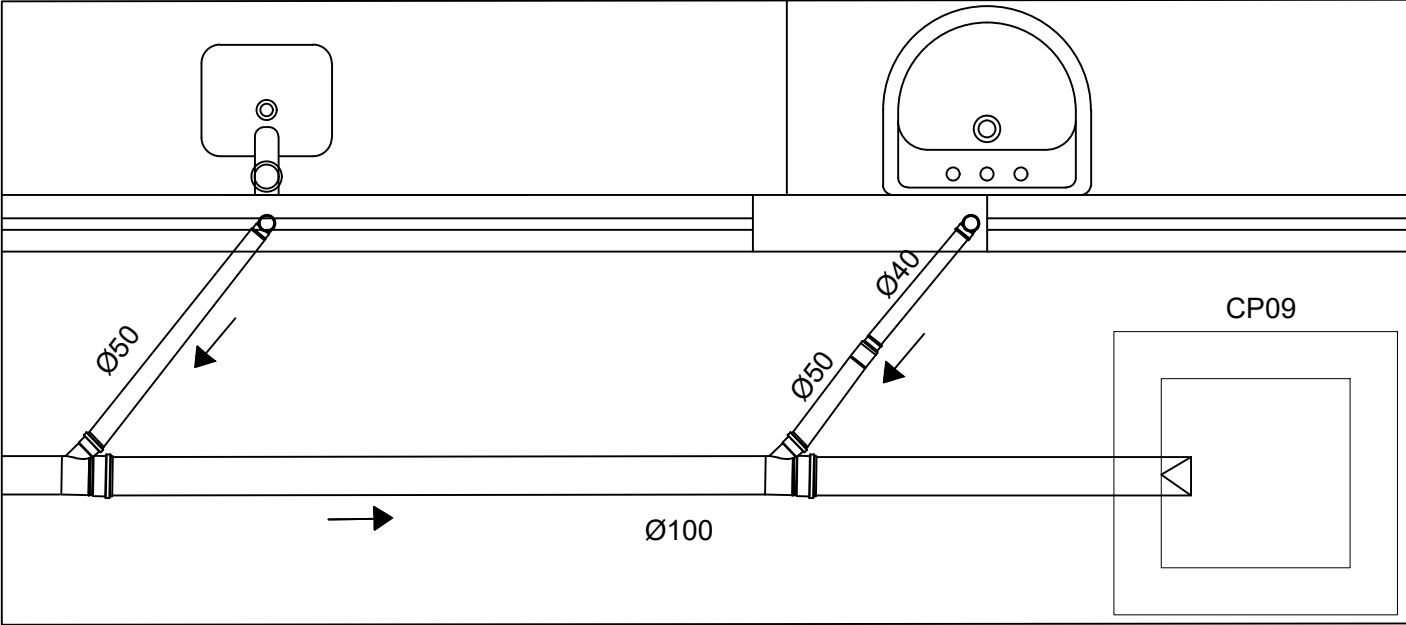

DETALHE DE ESGOTO 06
ESCALA: 1:20

TÍTULO
PROJETO DE INSTALAÇÕES HIDROSSANITÁRIAS

CREA:	REVISÃO:
-------	----------

 ASSOCIAÇÃO DOS MUNICÍPIOS DA MICRORREGIÃO DO VALE DO PARANAÍBA	
AV. ANTÔNIO THOMAZ FERREIRA REZENDE, 3180 - TELEFAX (0xx34)3213.233 DISTRITO INDUSTRIAL - CEP. 38.402-349 - UBERLÂNDIA - MINAS GERAIS E-mail: amvap@amvapmg.org.br - Home Page: www.amvapmg.org.br CREA - 10.595	
PROJETO: CONSTRUÇÃO DE UBS-UNIDADE BÁSICA DE SAÚDE PORTE II	ÁREA: (m2)
LOCAL: RUA 9 ESQUINA COM A RUA 5-BAIRRO PORTAL DOS IPÊS I- ARAGUARI-MG	ÁREA EDIFICAÇÃO PRINCIPAL.....361,51m² ÁREA MARQUISE53,96m² ÁREA TOTAL À CONSTRUIR415,47m² ÁREA DO TERRENO1081,63m²
PROP: PREFEITURA MUNICIPAL DE ARAGUARI-MG	
ASSINATURAS:	
_____ Prefeitura Municipal de Araguari-MG	
Projeto - AMVAP Assoc. Munic. Mic. V. do Paranaíba Engenheiro Civil: JOICE ROBERTA RIBEIRO CREA: 104978 / D - MG.	
CONTEÚDO:	Data: AGOSTO DE 2020 Folha: 06/07
DETALHE DE ESGOTO	Escala: INDICADAS Desenho: ANA CAROLINA SILVÉRIO

ARQUITETURA	ESCALA DE PLOTAGEM	CONFIGURAÇÃO DAS PENAS											
		RED	YELLOW	GREEN	CYAN	BLUE	MAGENTA	WHITE	11	11	103	202	
JOICE	1:75	0.10	0.25	0.25	0.20	0.40	0.80	0.10	0.10	0.10	0.10	0.10	