


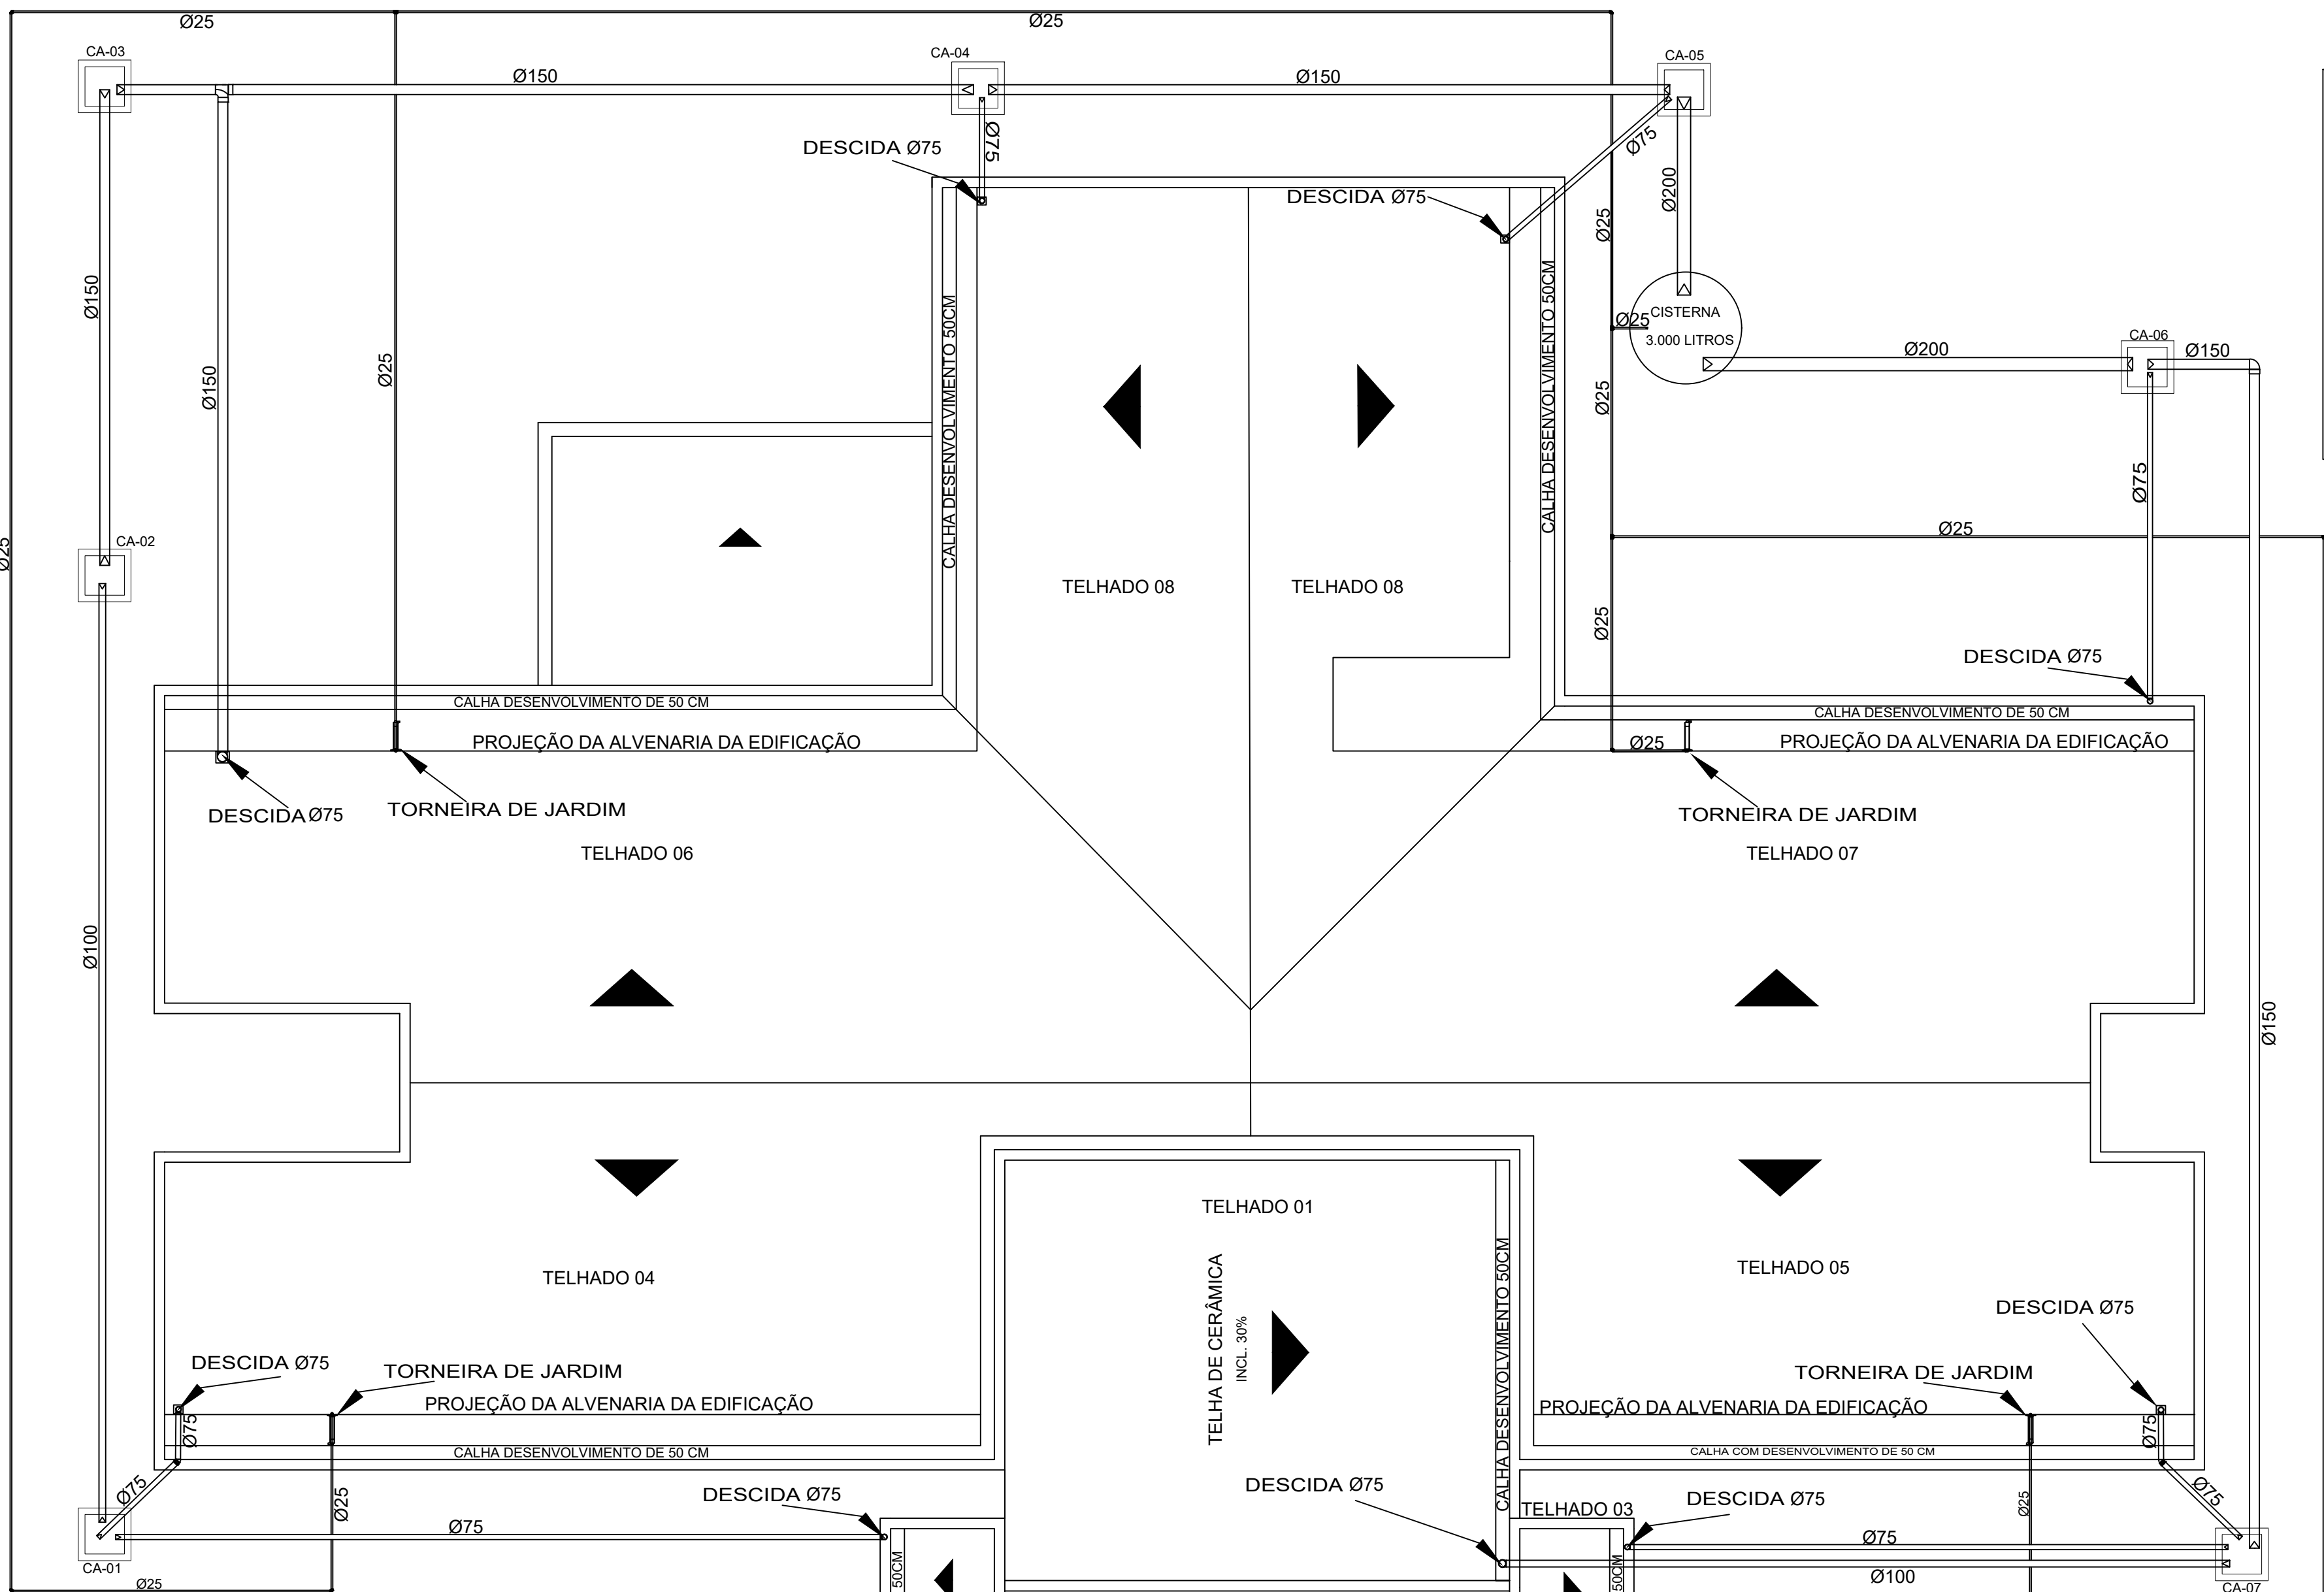


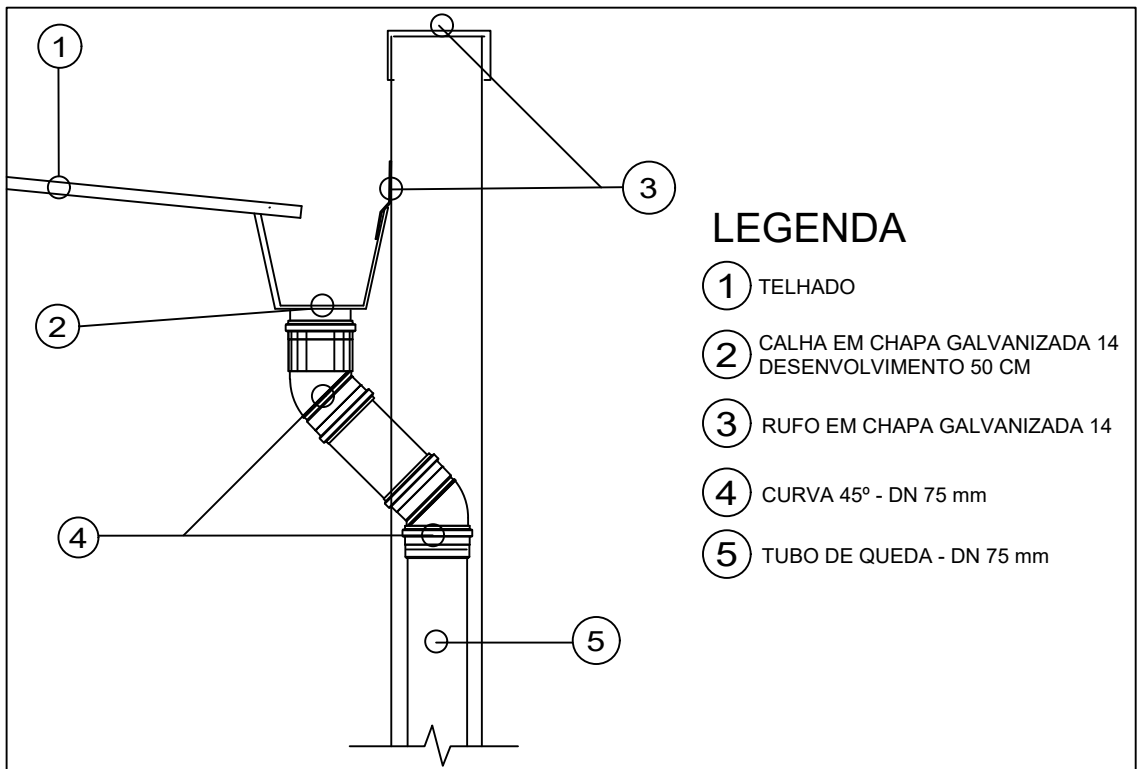

PLANTA DE COBERTURA
ESCALA 1/75

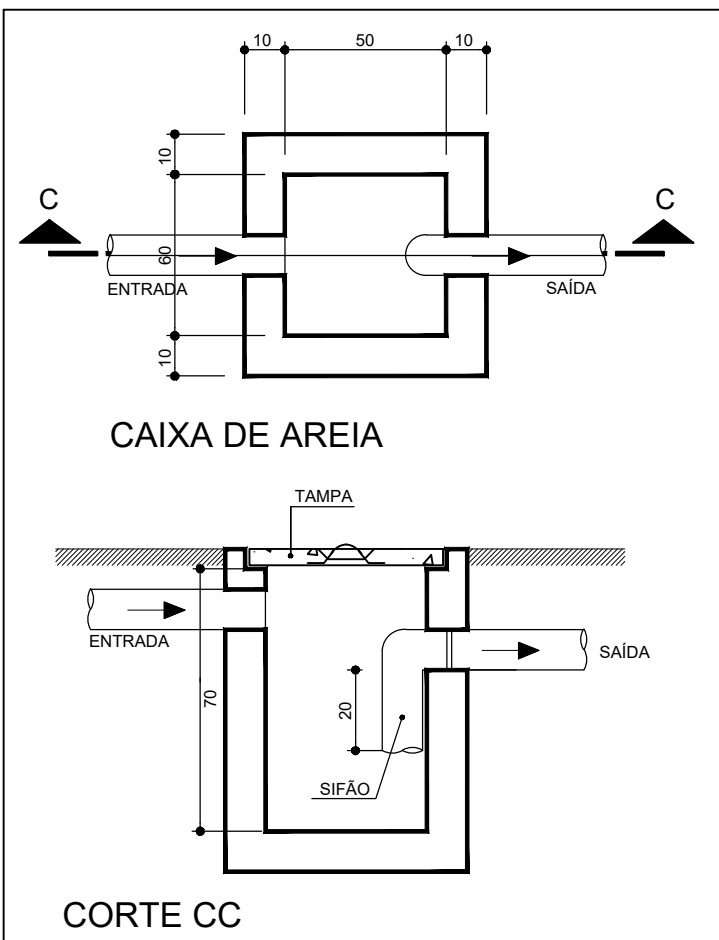


DETALHE PLUVIAL E CALHA
SEM ESCALA

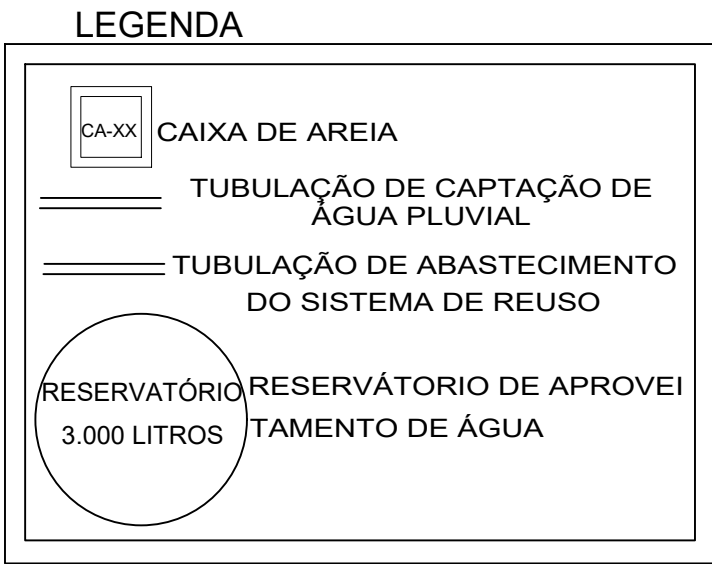

DETALHE DA CAIXA DE AREIA
SEM ESCALA

RESERVATÓRIO PARA APROVEITAMENTO DE ÁGUA PLUVIAL

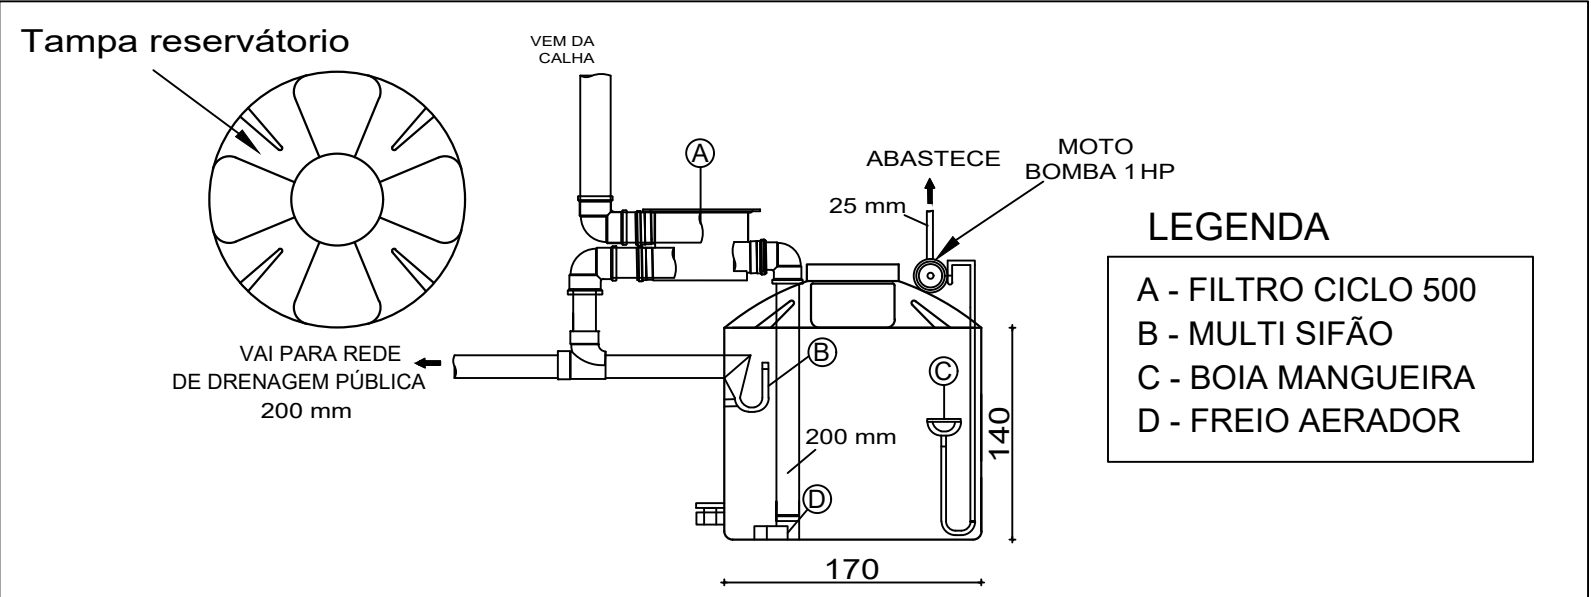

QUANTITATIVO ÁGUA PLUVIAL	
DESCRIÇÃO	QUANTIDADE
Caixa de areia 60x60x100mm	07un
Redução 100 x75mm	02un
Redução 150x100mm	01un
Joelho 45° Série Normal 75mm	20un
Joelho 90° Série Normal 100mm	01un
Joelho 90° Série Normal 150mm	02un
Joelho 90° Série Normal 75mm	07un
Tê Série Normal 150mm	01un
Tubo de PVC 100mm	40.63m
Tubo de PVC 150mm	61.03m
Tubo de PVC 200mm	9.53m
Tubo de PVC 75mm	86.44m

TÍTULO
PROJETO DE INSTALAÇÕES HIDROSSANITÁRIAS

CREA:	REVISÃO:
-------	----------

ASSOCIAÇÃO DOS MUNICÍPIOS DA MICRORREGIÃO DO VALE DO PARANAÍBA	
AV. ANTÔNIO THOMAZ FERREIRA REZENDE, 3180 - TELEFAX (0xx34)3213-233 DISTRITO INDUSTRIAL - CEP. 38.402-349 - UBERLÂNDIA - MINAS GERAIS E-mail: amvap@amvapmg.org.br - Home Page: www.amvapmg.org.br CREA - 10.595	
PROJETO: CONSTRUÇÃO DE UBS-UNIDADE BÁSICA DE SAÚDE PORTE II LOCAL: RUA 9 ESQUINA COM A RUA 5-BAIRRO PORTAL DOS IPÊS I- ARAGUARI-MG PROP: PREFEITURA MUNICIPAL DE ARAGUARI-MG ASSINATURAS:	ÁREA: (m2) ÁREA EDIFICAÇÃO PRINCIPAL.....361,51m² ÁREA MARQUISE53,96m² ÁREA TOTAL Á CONSTRUIR415,47m² ÁREA DO TERRENO1081,63m²
Prefeitura Municipal de Araguari-MG	Processo nº: ART. nº:
Projeto - AMVAP Assoc. Munic. Mic. V. do Paranaíba Engenheiro Civil: JOICE ROBERTA RIBEIRO CREA: 104978 / D - MG.	
CONTEÚDO: PLANTA DE CAPTAÇÃO DE ÁGUA PLUVIAL DETALHE CALHA E CAIXA DE AREIA DETALHE RESERVATÓRIO E QUANTITATIVOS	Calda: AGOSTO DE 2020 Folha: 03/07 Escala: INDICADAS Desenho: ANA CAROLINA SILVÉRIO
ARQUITETURA	ESCALA DE PLOTAGEM
JOICE	1/75
CONFIGURAÇÃO DAS PENAS	
MEO YELLOW GREEN CYAN BLUE MAGENTA WHITE 11 71 133 233	
0.15 0.20 0.25 0.30 0.40 0.60 0.80 0.10 0.10 0.15 0.10 0.10	