




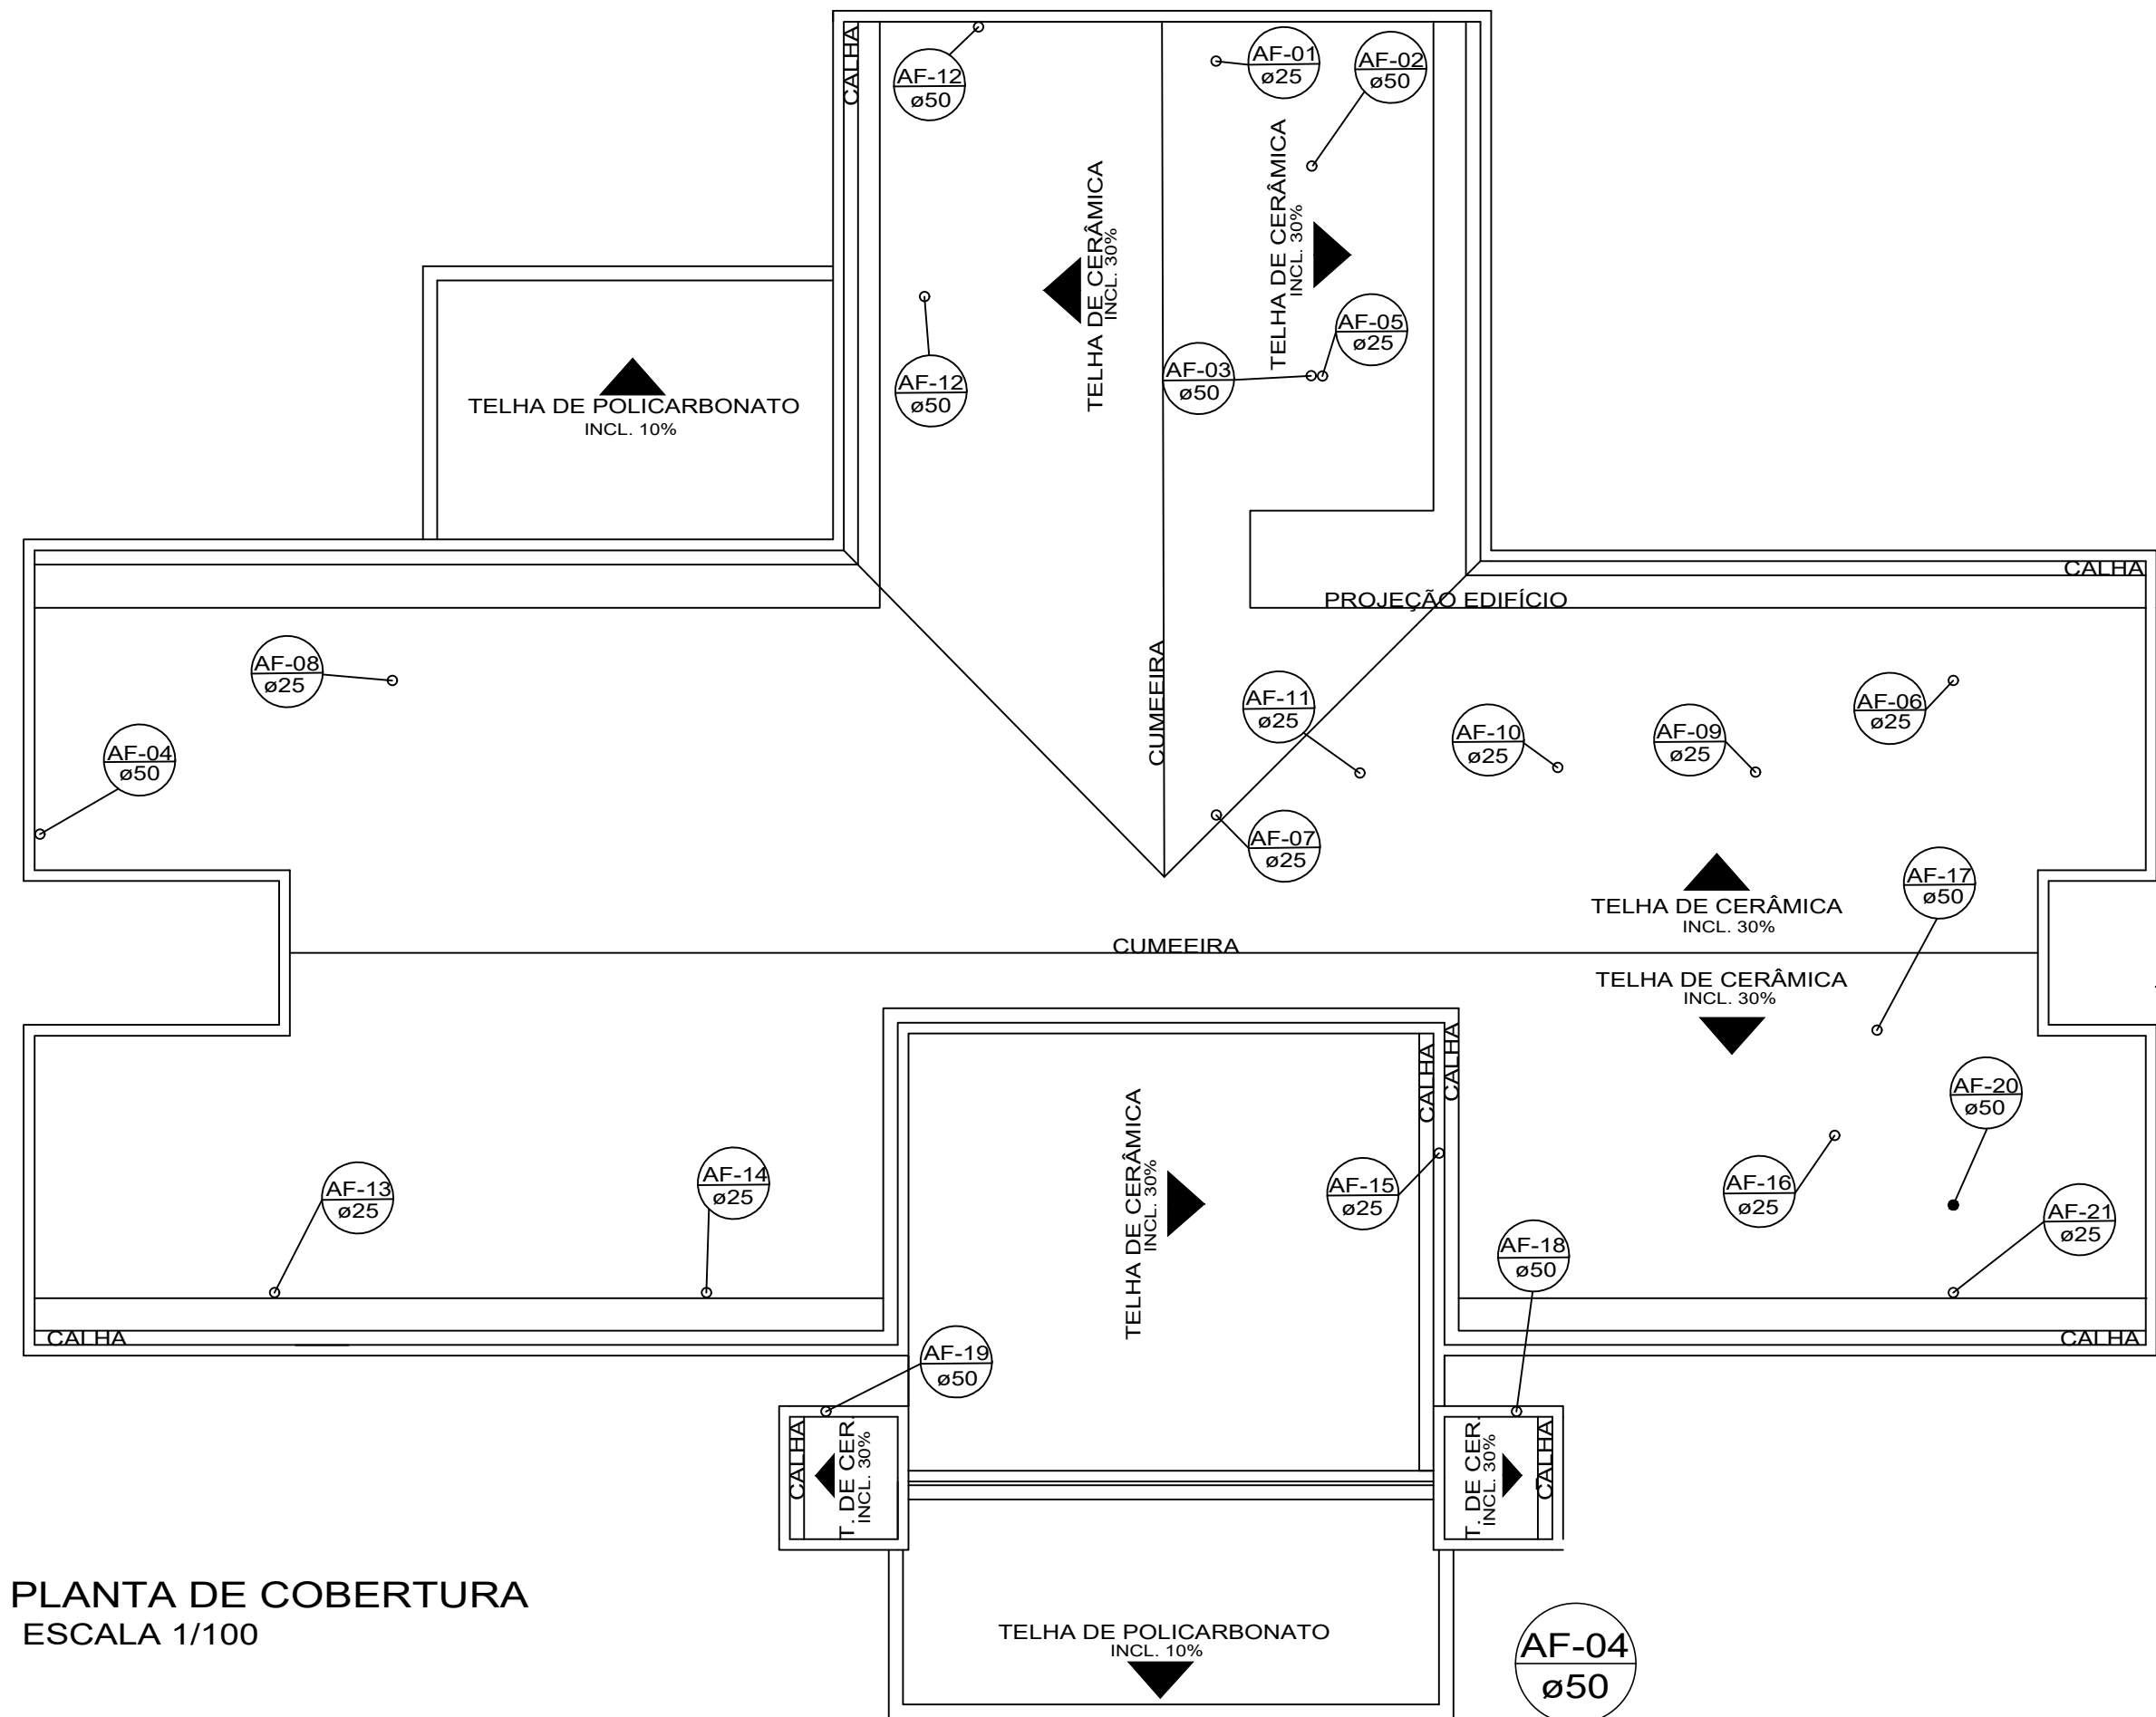

PLANTA DE COBERTURA
ESCALA 1/100

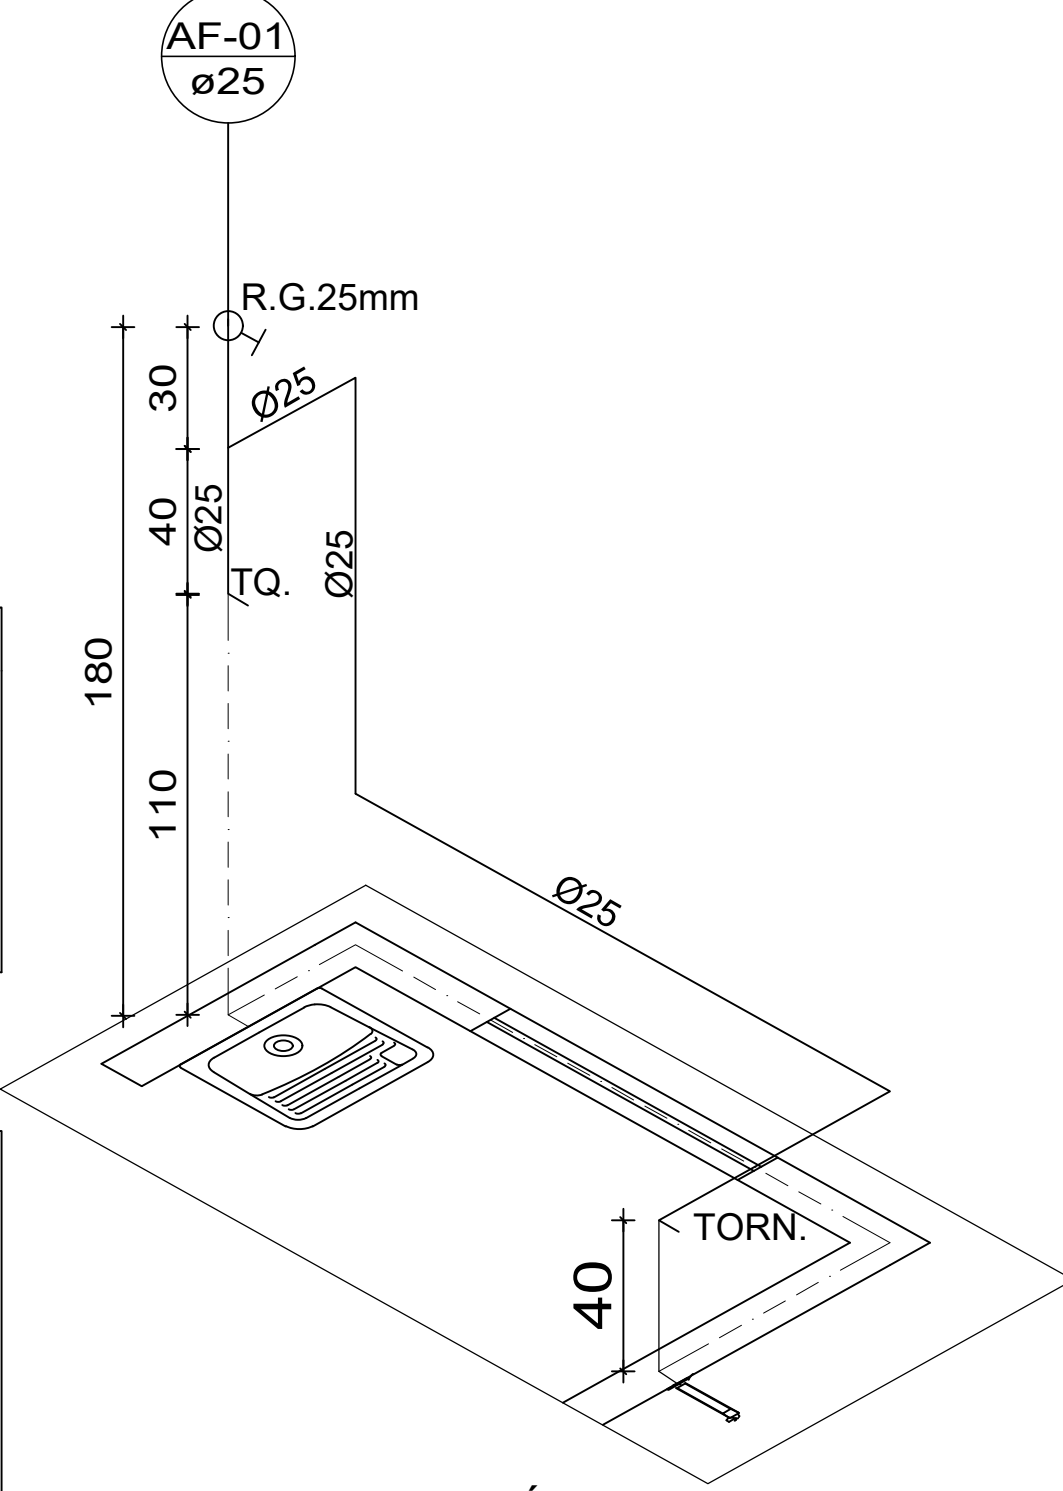


DETALHE ÁGUA FRIA 01(DML)
ESCALA 1/20

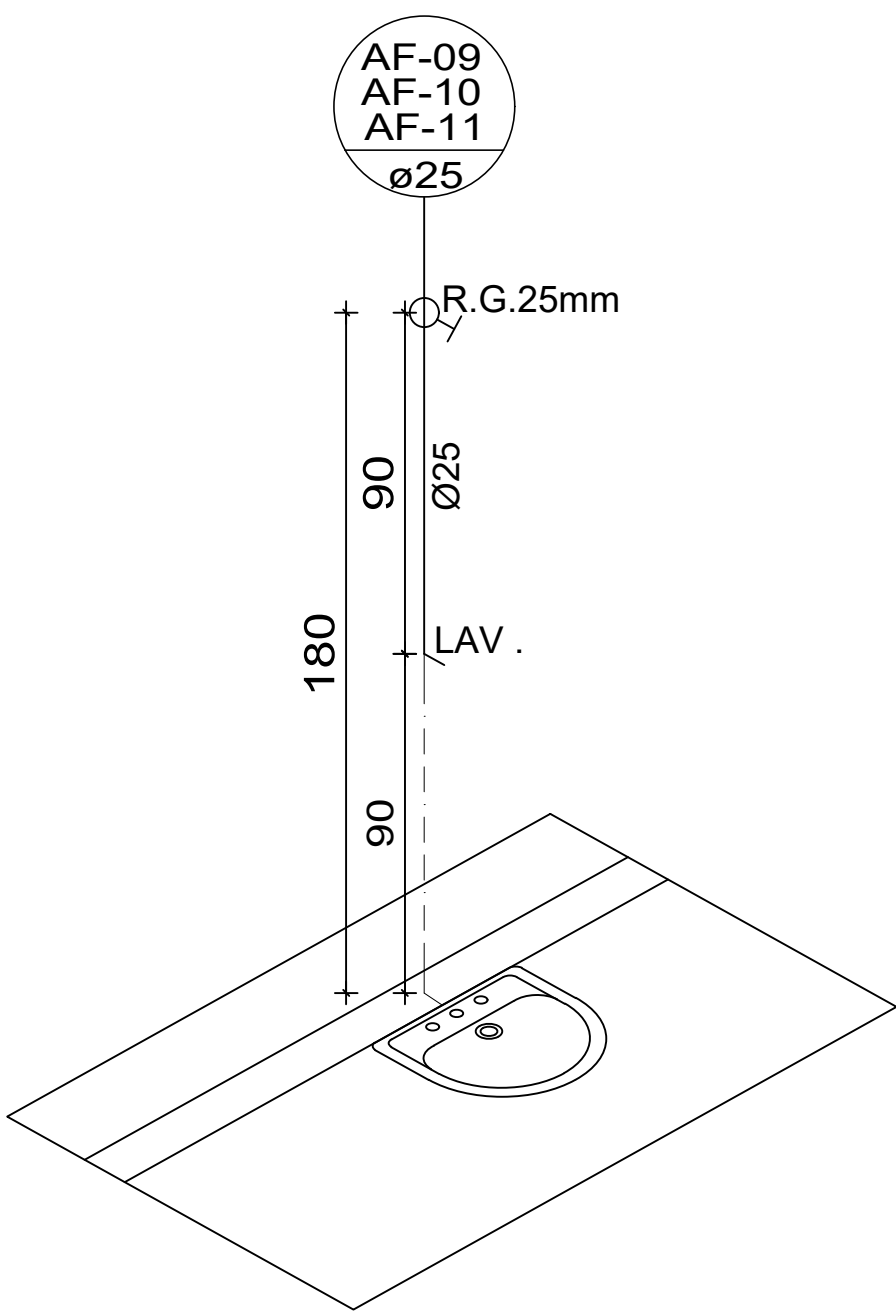


DETALHE ÁGUA FRIA 09,10,11
(CONSULTÓRIO INDIFERENCIADO 01,02,03)
ESCALA 1/20

LEGENDA


AF	ÁGUA FRIA
AL	ALIMENTAÇÃO
AP	ÁGUA PLUVIAL
CA	CAIXA DE AREIA
CG	CAIXA DE GORDURA
CH	CHUVEIRO
CI	CAIXA DE INSPEÇÃO
CS	CAIXA SIFONADA 100x100x50
CV	COLUNA DE VENTILAÇÃO
LAV.	LAVATORIO
RG	REGISTRO GAVETA
RP	REGISTRO PRESSÃO
TQ	TANQUE
VS	VASO SANITARIO
VD	VÁLVULA DE DESCARGA
BEB.	BEBEDOR
TORN.	TORNEIRA
EXP.	EXPURGO

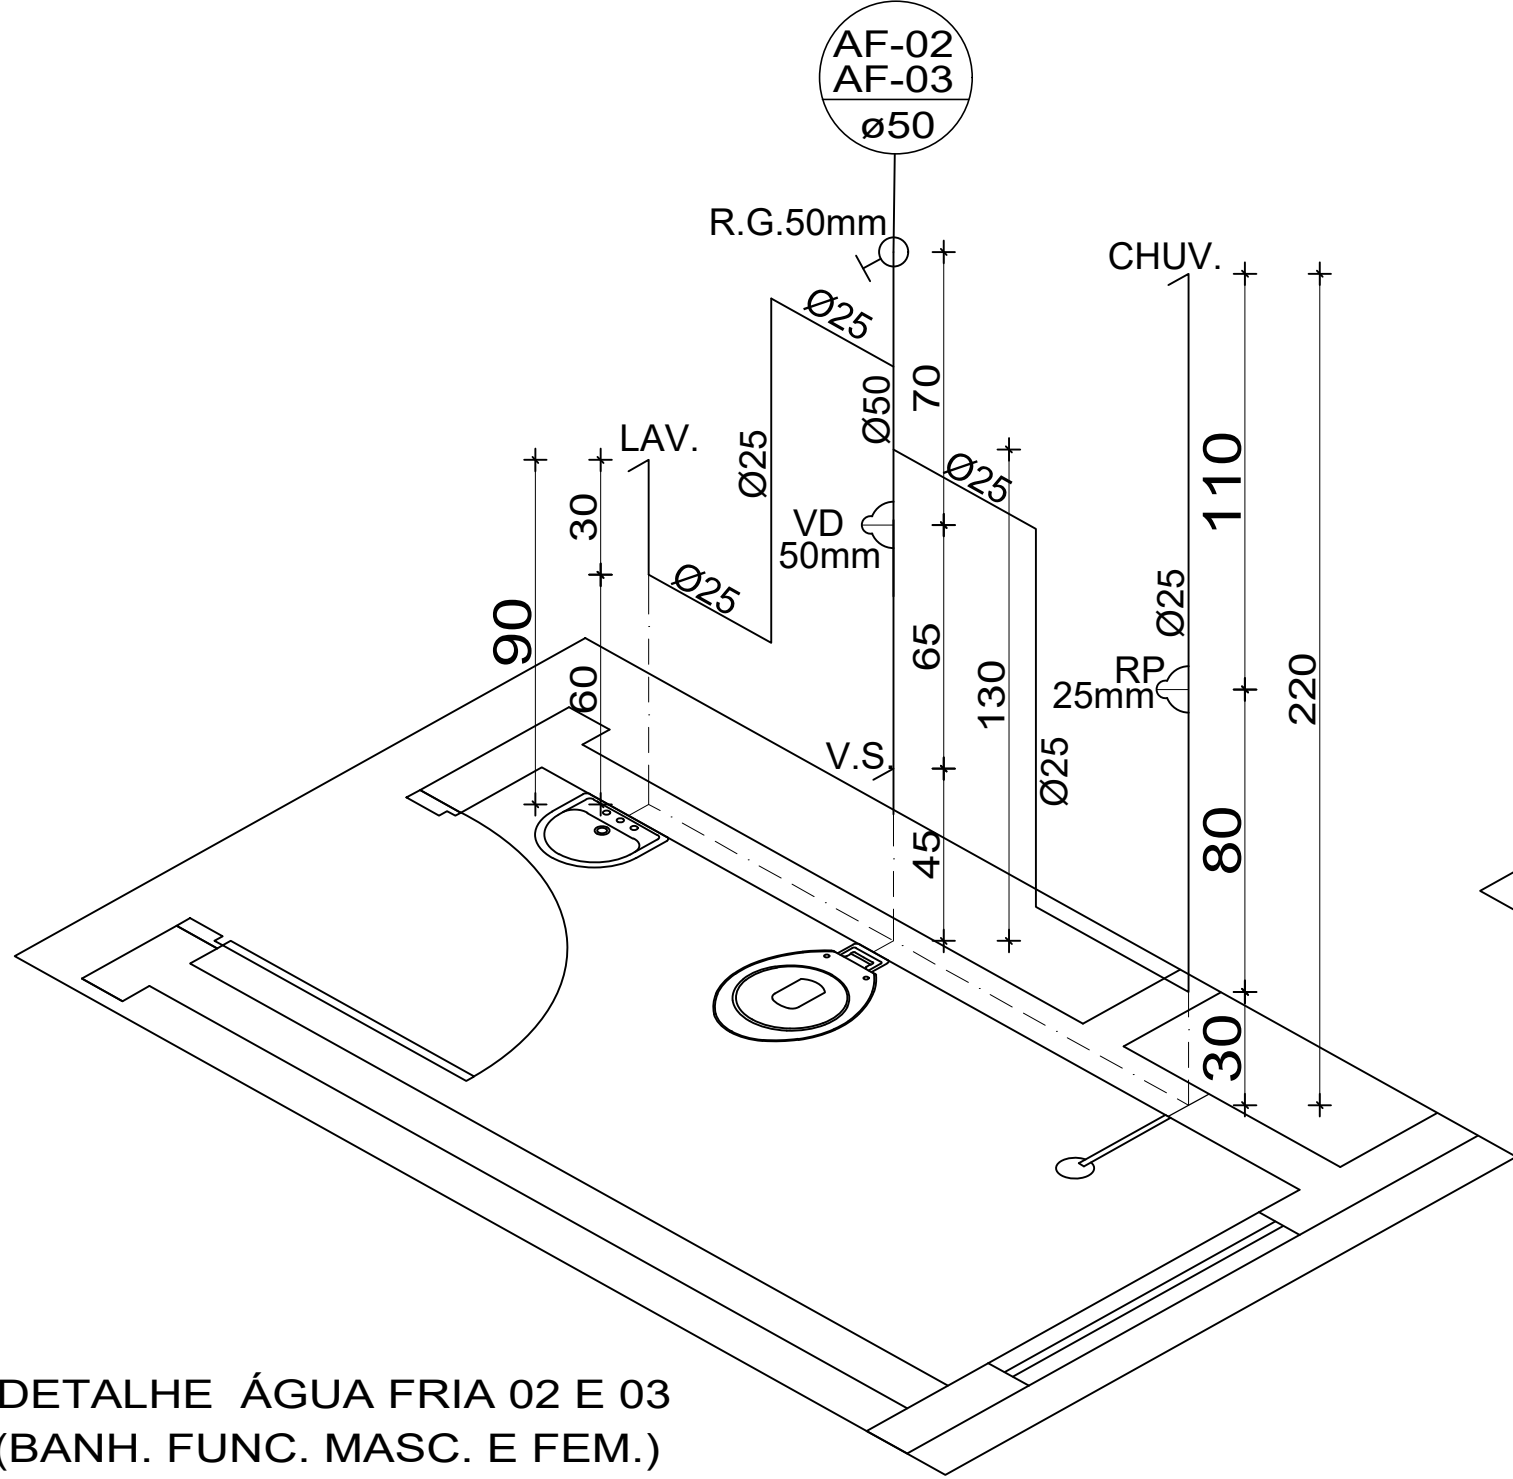

DETALHE ÁGUA FRIA 02 E 03
(BANH. FUNC. MASC. E FEM.)
ESCALA 1/20

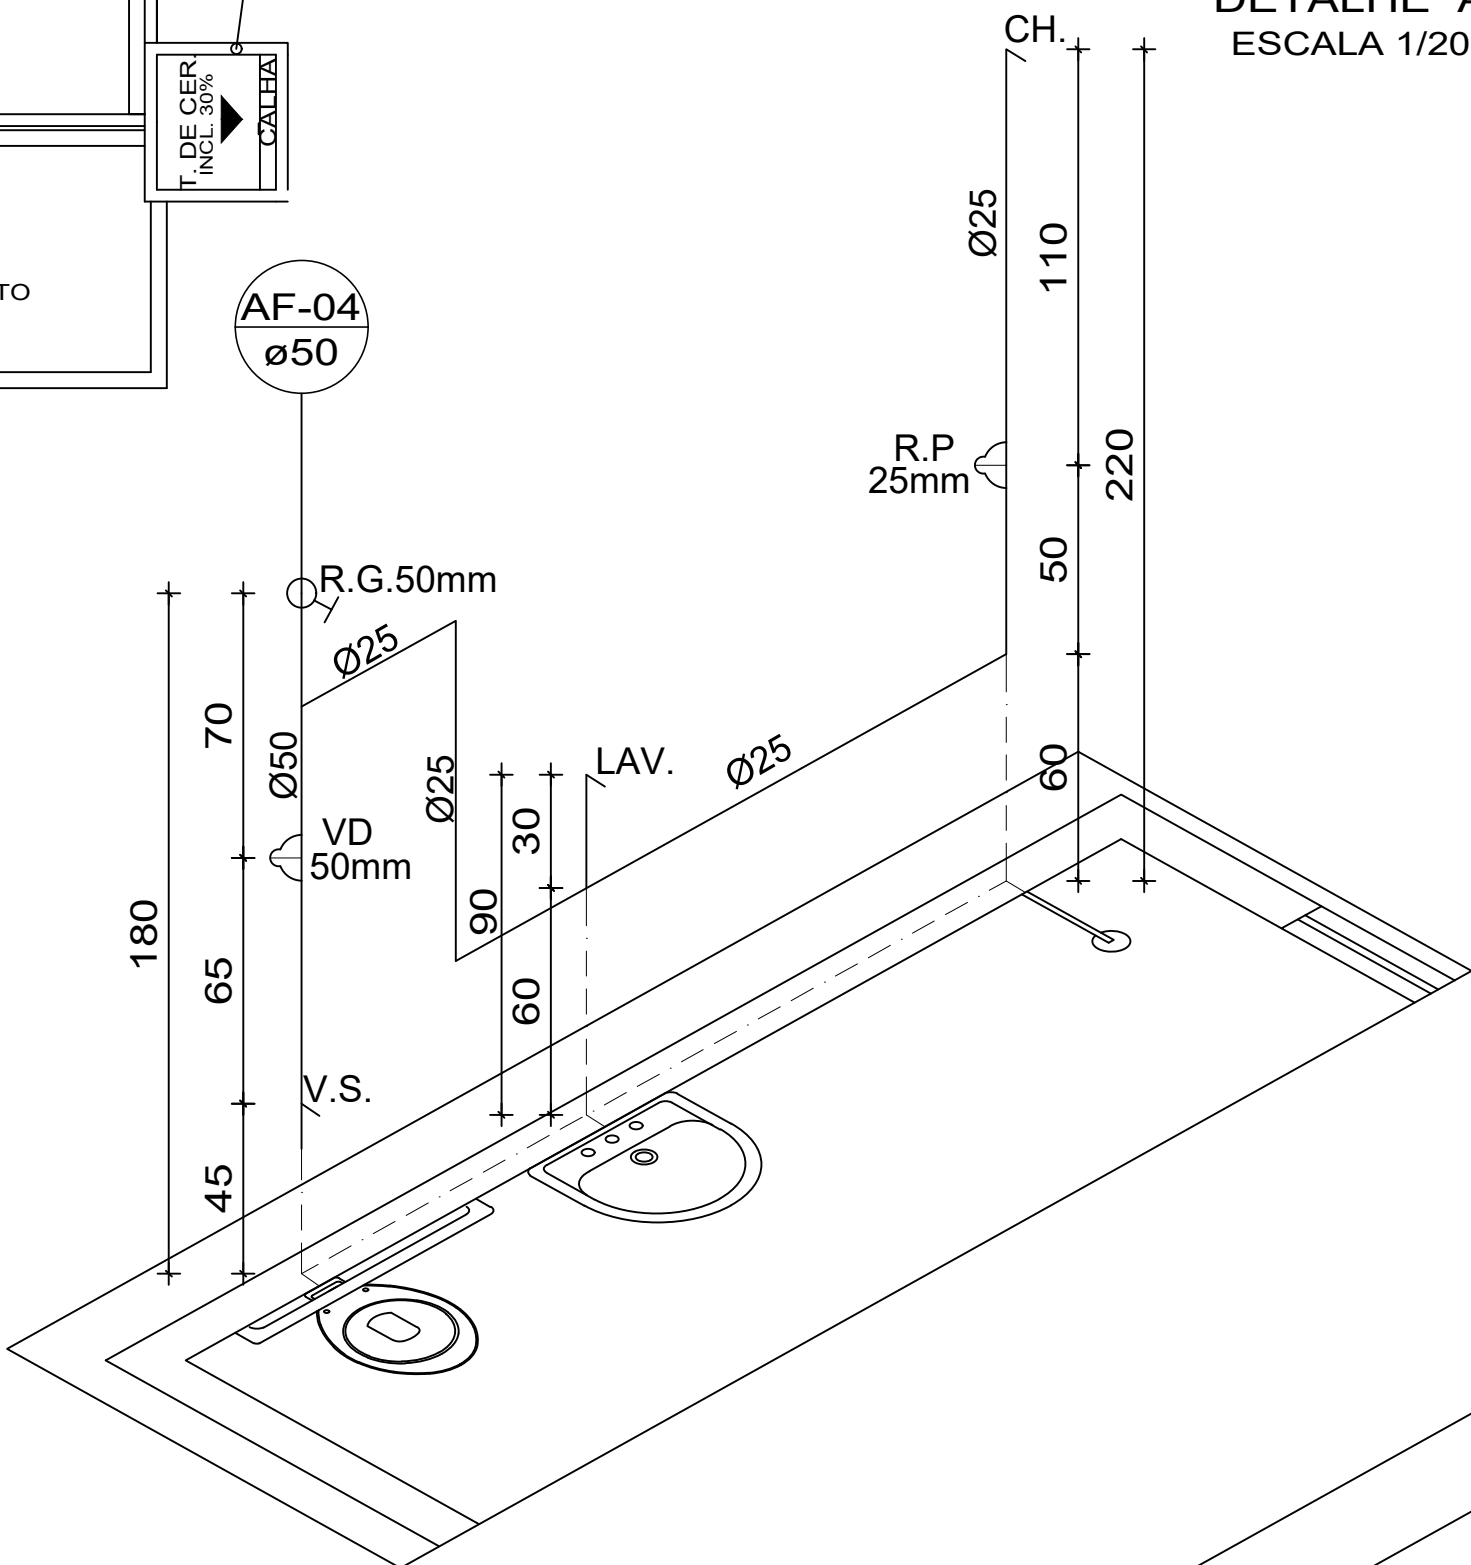

DETALHE ÁGUA FRIA 04(BANH. PCD)
ESCALA 1/20

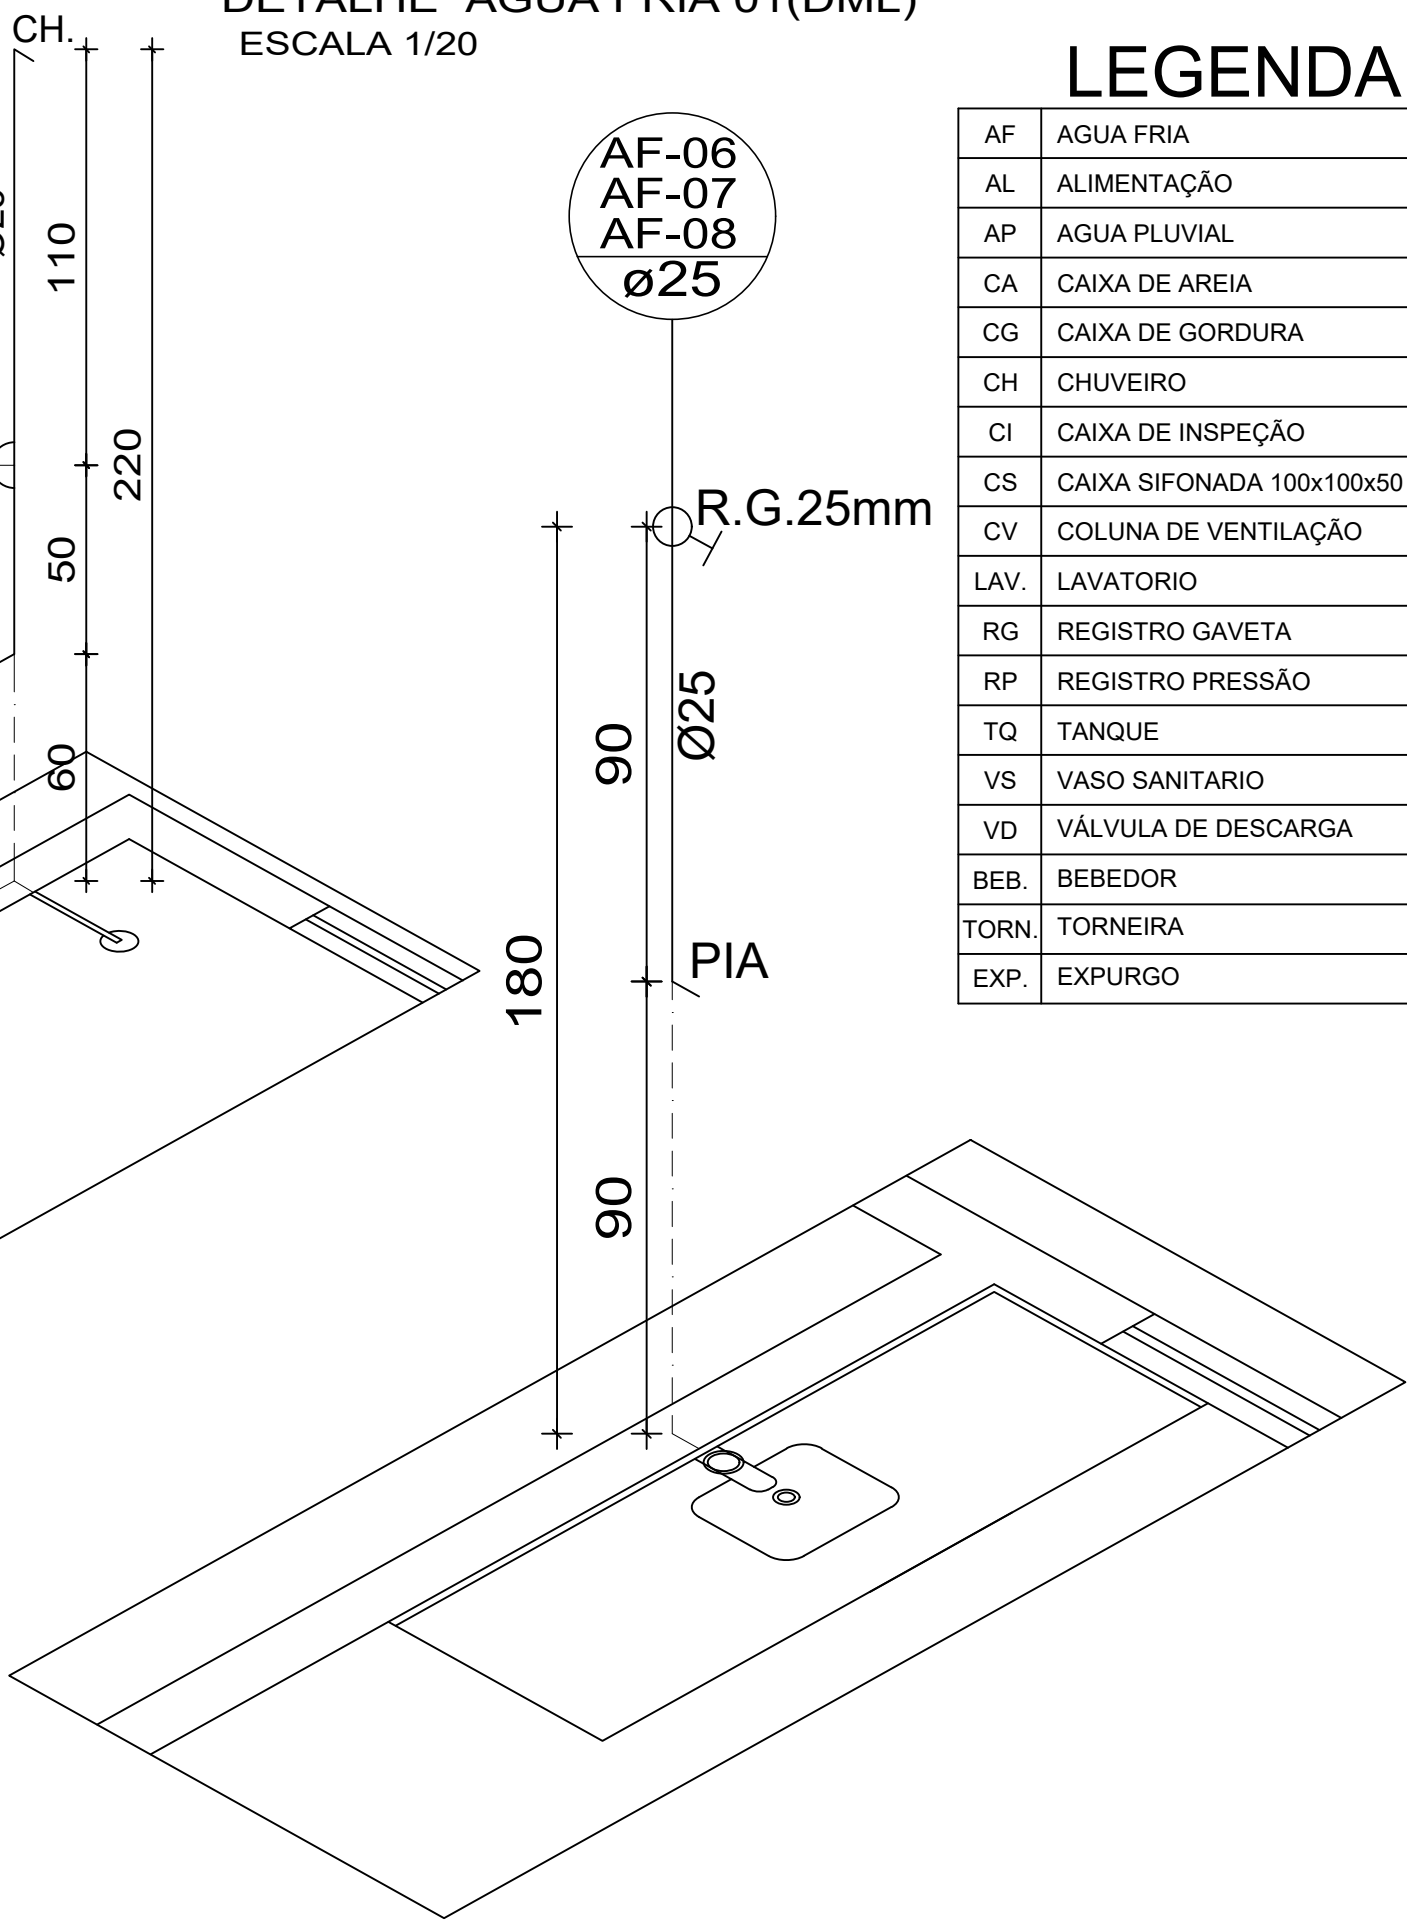

DETALHE ÁGUA FRIA 06,07,08 (SALA DE CURATIVOS,
SALA DE INALAÇÃO, SALA DE OBSERVAÇÃO)
ESCALA 1/20

LEGENDA

	HIDROMETRO			
	TUBULAÇÃO PRIMÁRIA			
PONTOS DE UTILIZAÇÃO				
APARELHO	ALTURA DO PISO (m)			
	CHEGADA DA ÁGUA	BANCADA DO APARELHO	TORN. REG. OU VALV.	REGISTRO DE CONTROLE
CHUVEIRO	2.30	2.30	1.10	1.10
LAVATORIO	0.60	0.90	0.90	1.80
PIA	0.60	0.90	0.90	1.80
TANQUE	1.10	0.90	1.10	1.80
TOR. JARDIM	0.40	0.40	0.40	HIDROM.
VASO SANIT.	0.33	0.38	1.10	1.80
VAS SAN. PNE	0.33	0.45	1.10	1.80
EXPURGO	0.58	0.70	1.10	1.80

PROJETO DE INSTALAÇÕES HIDROSSANITÁRIAS

TÍTULO											
PROJETO DE INSTALAÇÕES HIDROSSANITÁRIAS											
CREA:	REVISÃO:										
ASSOCIAÇÃO DOS MUNICÍPIOS DA MICRORREGIÃO DO VALE DO PARANAÍBA											
AV. ANTÔNIO THOMAZ FERREIRA REZENDE, 3190 - TELEFAX (0xx34)3213.233 DISTRITO INDUSTRIAL - CEP. 38.402-349 - UBERLÂNDIA - MINAS GERAIS E-mail: amvap@amvapmg.org.br - Home Page: www.amvapmg.org.br CREA - 10.595											
PROJETO: CONSTRUÇÃO DE UBS-UNIDADE BÁSICA DE SAÚDE PORTE II	ÁREA (m²)										
LOCAL: RUA 9 ESQUINA COM A RUA 5-BAIRRO PORTAL DOS IPÊS I- ARAGUARI-MG	ÁREA EDIFICAÇÃO PRINCIPAL.....361,51m² ÁREA MARQUISE53,96m² ÁREA TOTAL À CONSTRUIR415,47m² ÁREA DO TERRENO1081,63m²										
PROP.: PREFEITURA MUNICIPAL DE ARAGUARI-MG											
ASSINATURAS:											
Prefeitura Municipal de Araguari-MG											
Projeto - AMVAP Assoc. Munic. Mic. V. do Paranaíba Engenheiro Civil: JOICE ROBERTA RIBEIRO CREA: 104978 / D - MG.											
CONTEÚDO:	Data: AGOSTO DE 2020										
PLANTA COBERTURA (INDICANDO A LOCALIZAÇÃO DOS PONTOS DE ÁGUA FRIA),DETALHES ISOMÉTRICOS, LEGENDAS	Folha: 04/07										
ARQUITETURA	Escala: INDICADAS										
ESCALA DE PLOTAGEM	Desenho: ANA CAROLINA SILVÉRIO										
JOICE	1:75										
CONFIGURAÇÃO DAS PENAS											
RED	YELLOW	GREEN	CYAN	BLUE	MAGENTA	WHITE	11	11	108	202	
0.15	0.25	0.35	0.45	0.55	0.65	0.75	0.85	0.95	1.05	1.15	1.25