




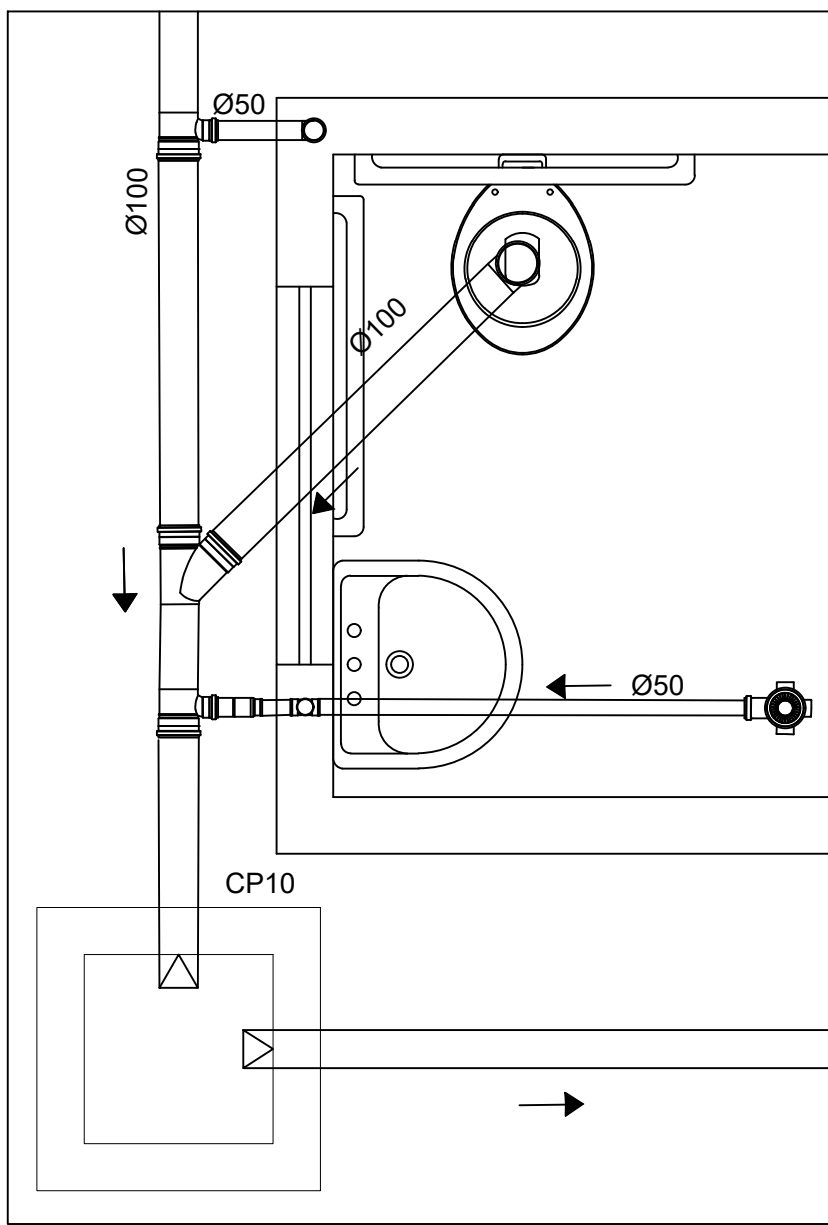


DETALHE DE ESGOTO 07
ESCALA: 1:20

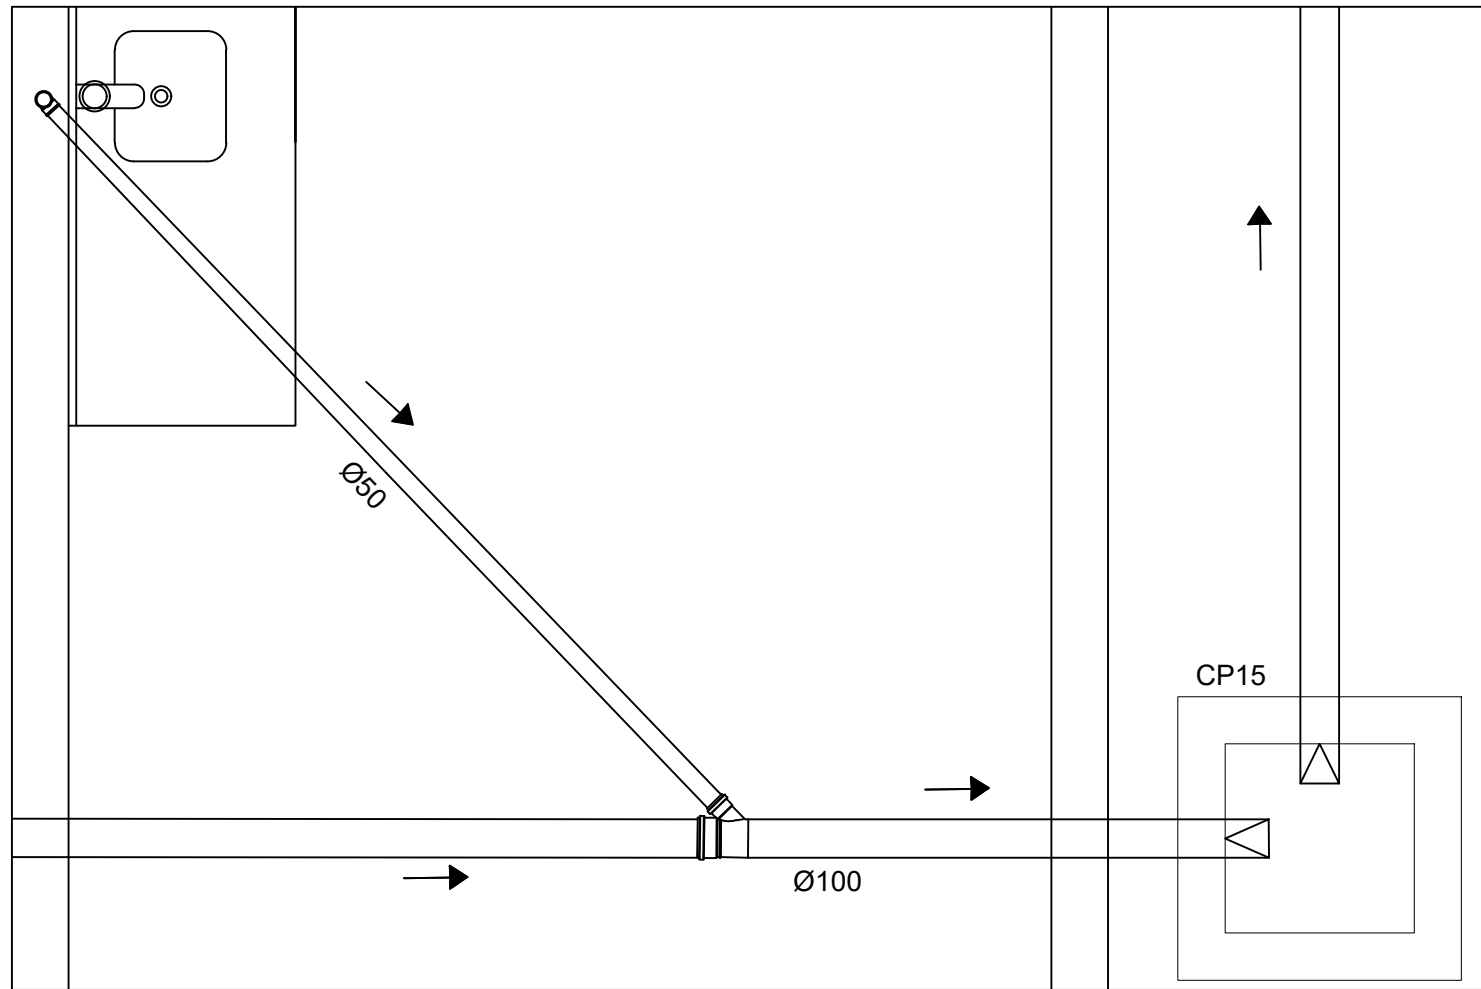


DETALHE DE ESGOTO 10
ESCALA: 1:20

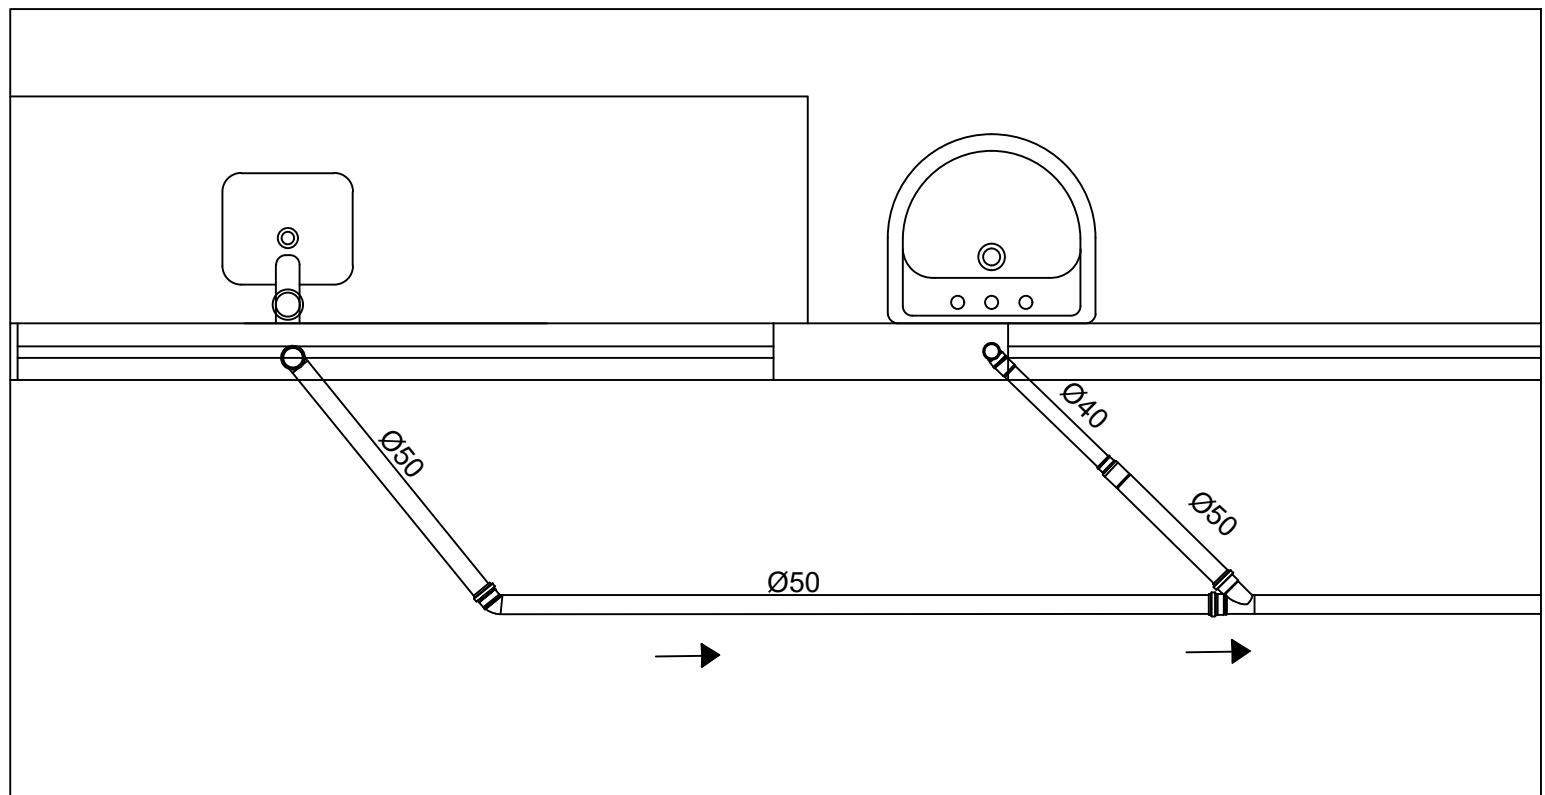


DETALHE DE ESGOTO 11
ESCALA: 1:20

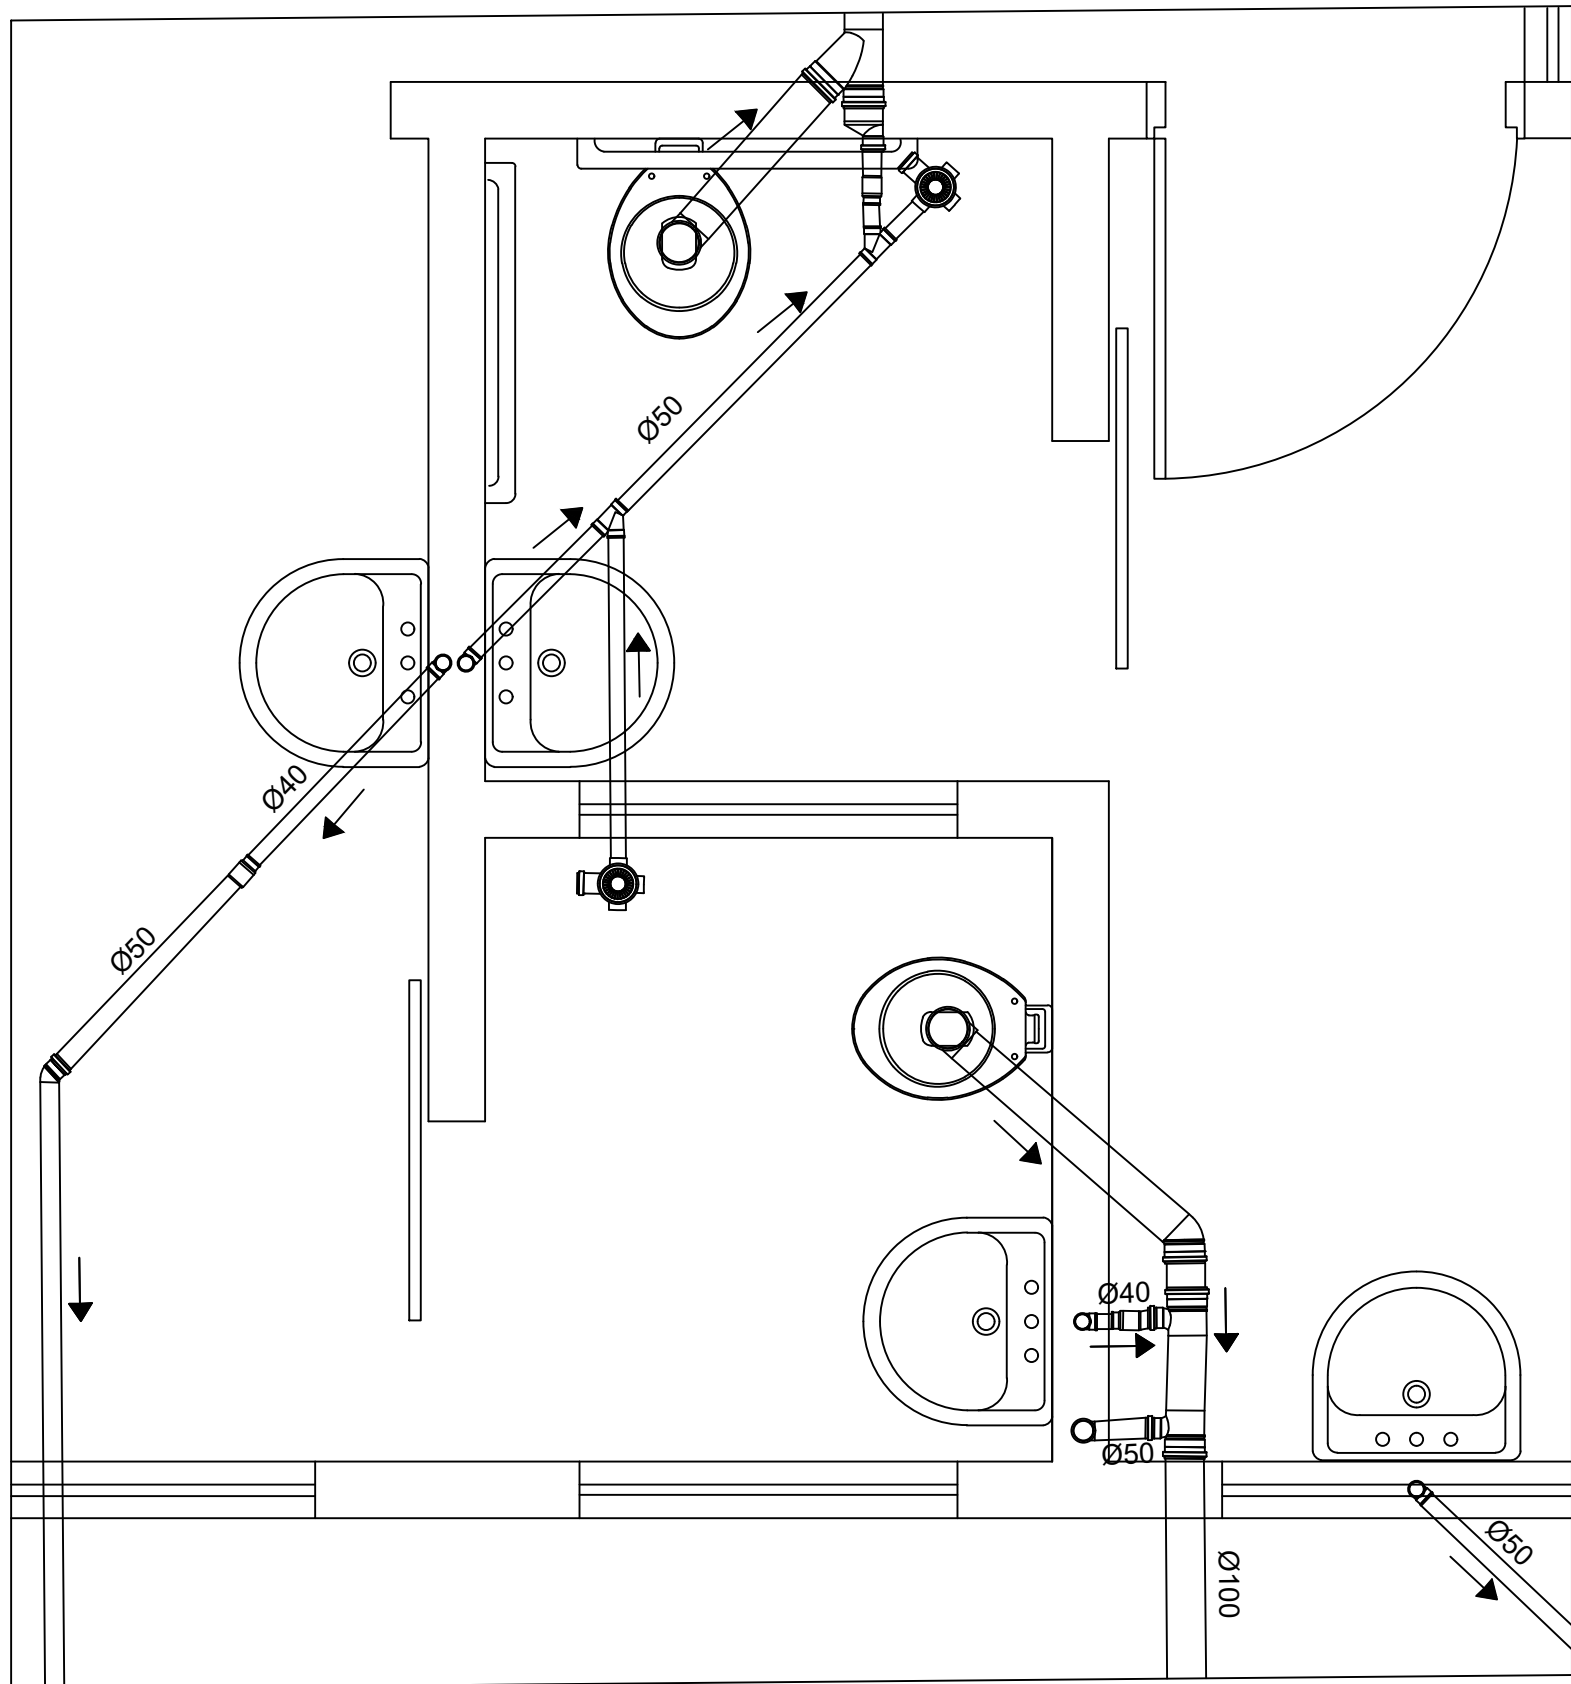


DETALHE DE ESGOTO 08
ESCALA: 1:20

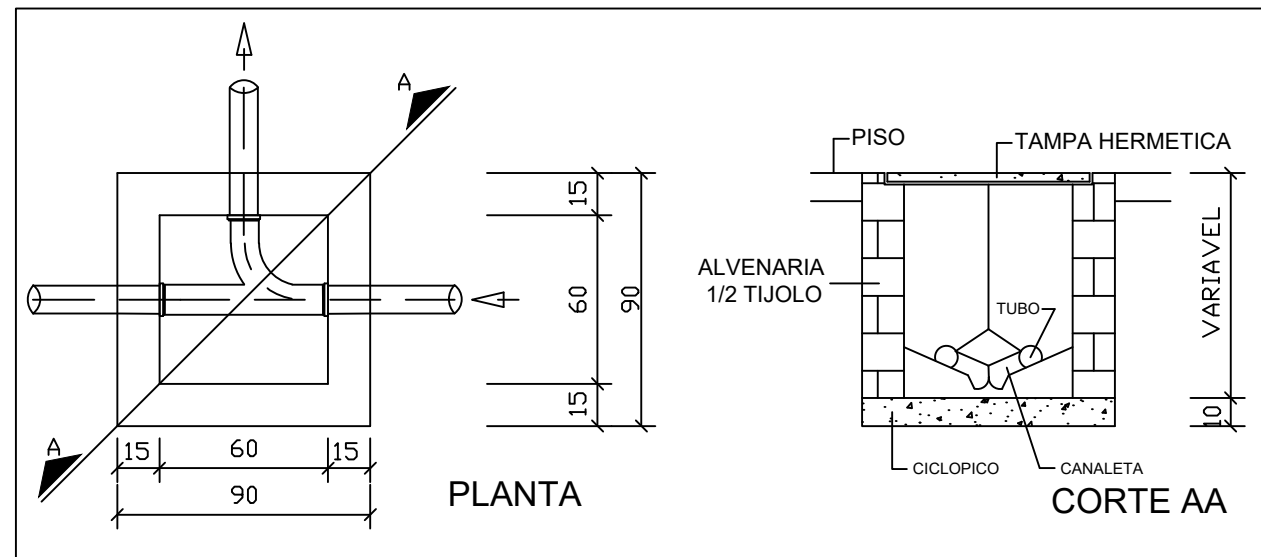

DETALHE CAIXA DE PASSAGEM
SEM ESCALA

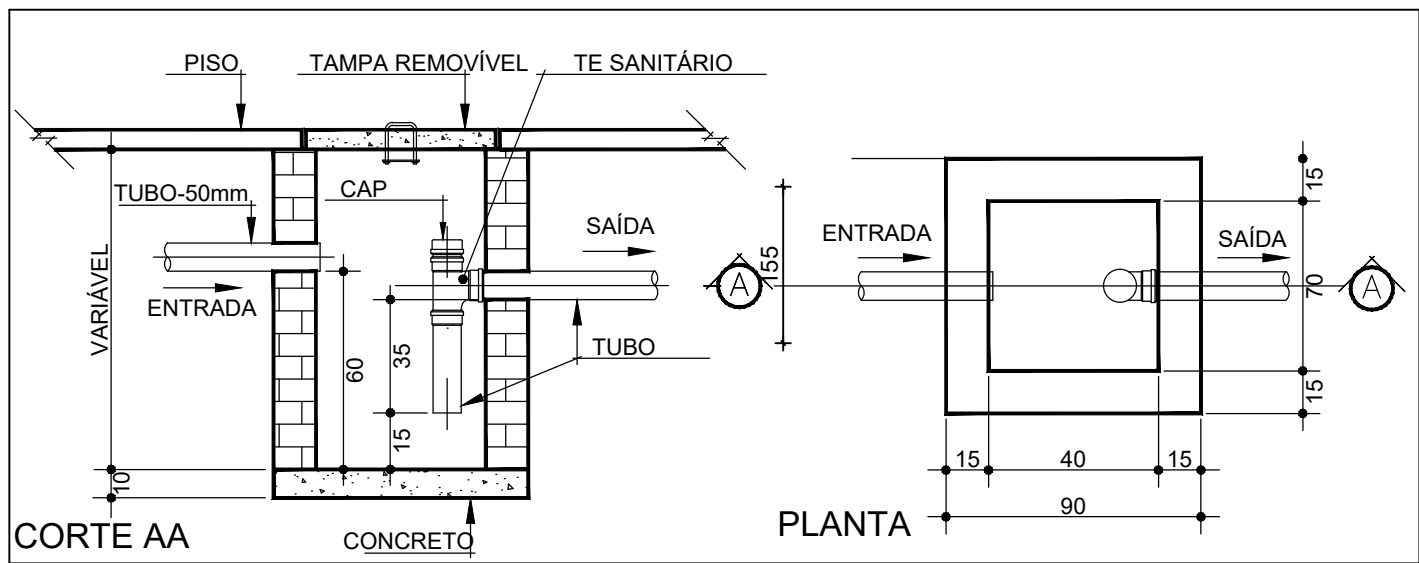

DETALHE CAIXA DE GORDURA
SEM ESCALA

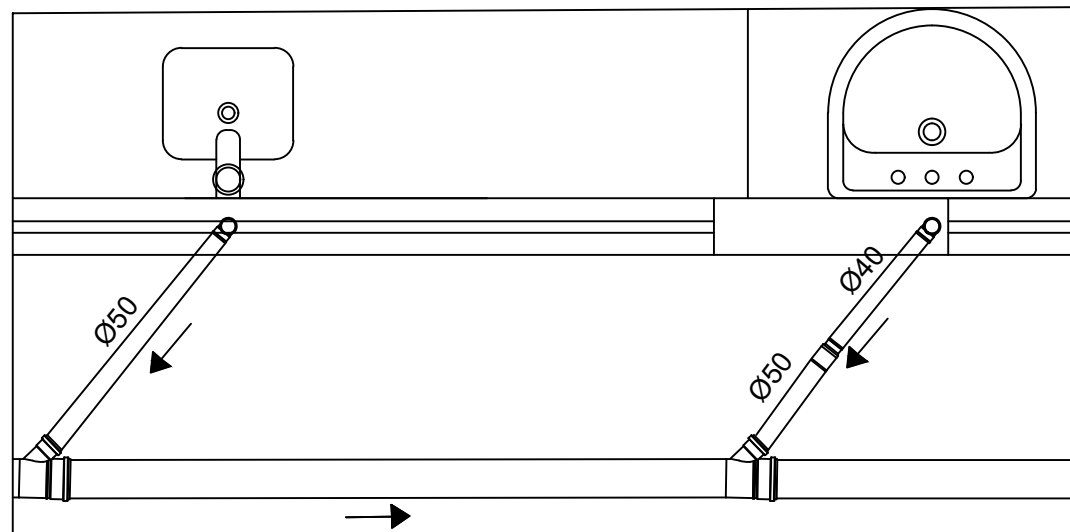

DETALHE DE ESGOTO 09
ESCALA: 1:20

TÍTULO PROJETO DE INSTALAÇÕES HIDROSSANITÁRIAS

CREA:

REVISÃO:



ASSOCIAÇÃO DOS MUNICÍPIOS DA MICRORREGIÃO DO VALE DO PARANAÍBA

AV. ANTÔNIO THOMAZ FERREIRA REZENDE, 3180 - TELEFAX (0xx34)3213.233
DISTRITO INDUSTRIAL - CEP: 38.402-349 - UBERLÂNDIA - MINAS GERAIS
E-mail: amvap@amvapmg.org.br - Home Page: www.amvapmg.org.br
CREA - 10.595

PROJETO: CONSTRUÇÃO DE UBS-UNIDADE BÁSICA DE SAÚDE

PORTE II

LOCAL: RUA 9 ESQUINA COM A RUA 5-BAIRRO PORTAL DOS IPÊS I-
ARAGUARI-MG

PROF: PREFEITURA MUNICIPAL DE ARAGUARI-MG

ASSINATURAS:

Prefeitura Municipal de Araguari-MG

Projeto - AMVAP Assoc. Munic. Mic. V. do Paranaíba
Engenheiro Civil: JOICE ROBERTA RIBEIRO
CREA: 104978 / D - MG.

ÁREA: (m²)

ÁREA EDIFICAÇÃO PRINCIPAL.....361,51m²

ÁREA MARQUISE53,96m²

ÁREA TOTAL Á CONSTRUIR415,47m²

ÁREA DO TERRENO1081,63m²

Processo nº:

ART. nº:

CONTEÚDO:

DETALHE DE ESGOTO

Data:

AGOSTO DE 2020

Folha:

07/07

Escala:

INDICADAS

Desenho:

ANA CAROLINA SILVÉRIO

ARQUITETURA	ESCALA DE PLOTAGEM	CONFIGURAÇÃO DAS PENAS											
		RED	YELLOW	GREEN	CYAN	BLUE	MAGENTA	WHITE	11	11	100	200	
JOICE	1:75	0.15	0.20	0.25	0.30	0.40	0.60	0.80	0.15	0.15	0.15	0.15	0.10