




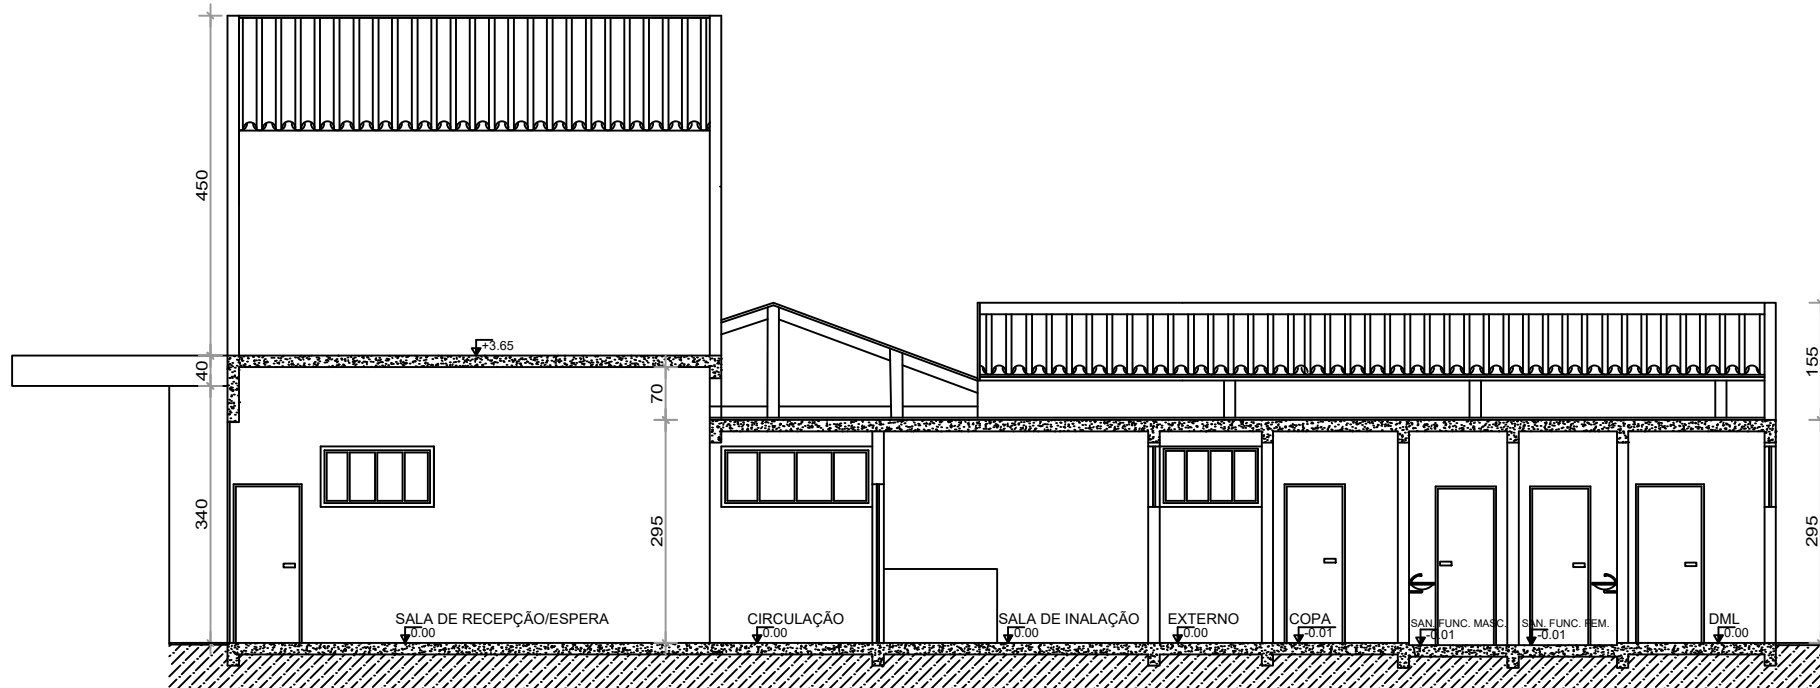

CORTE BB
ESC. 1:75

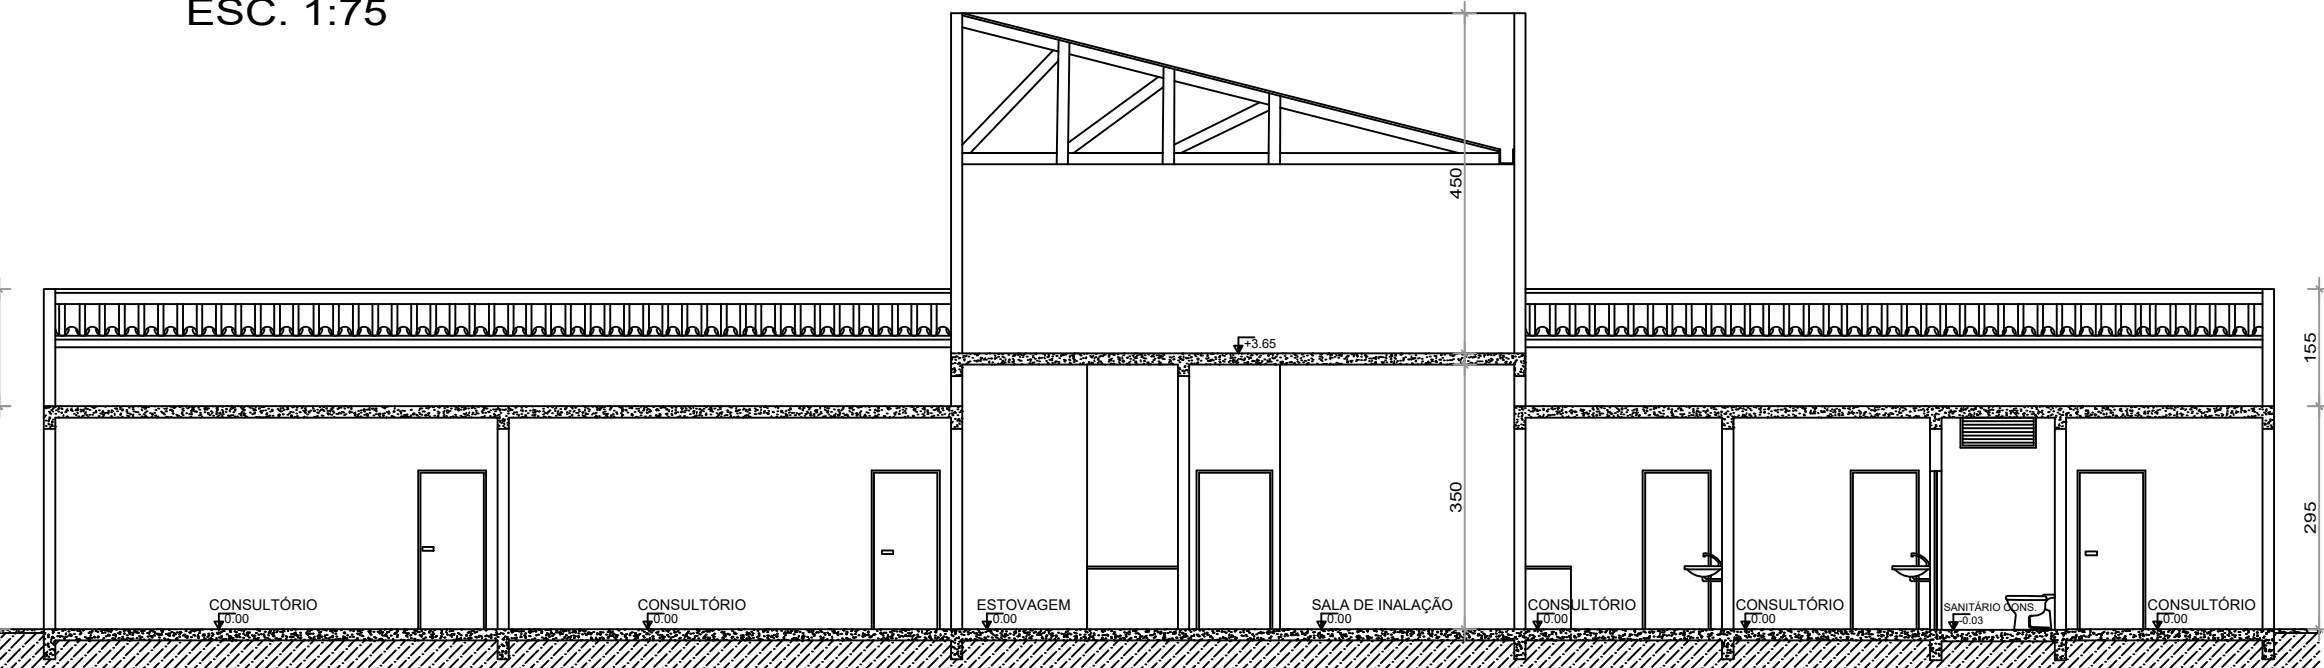

CORTE AA
ESC. 1:75

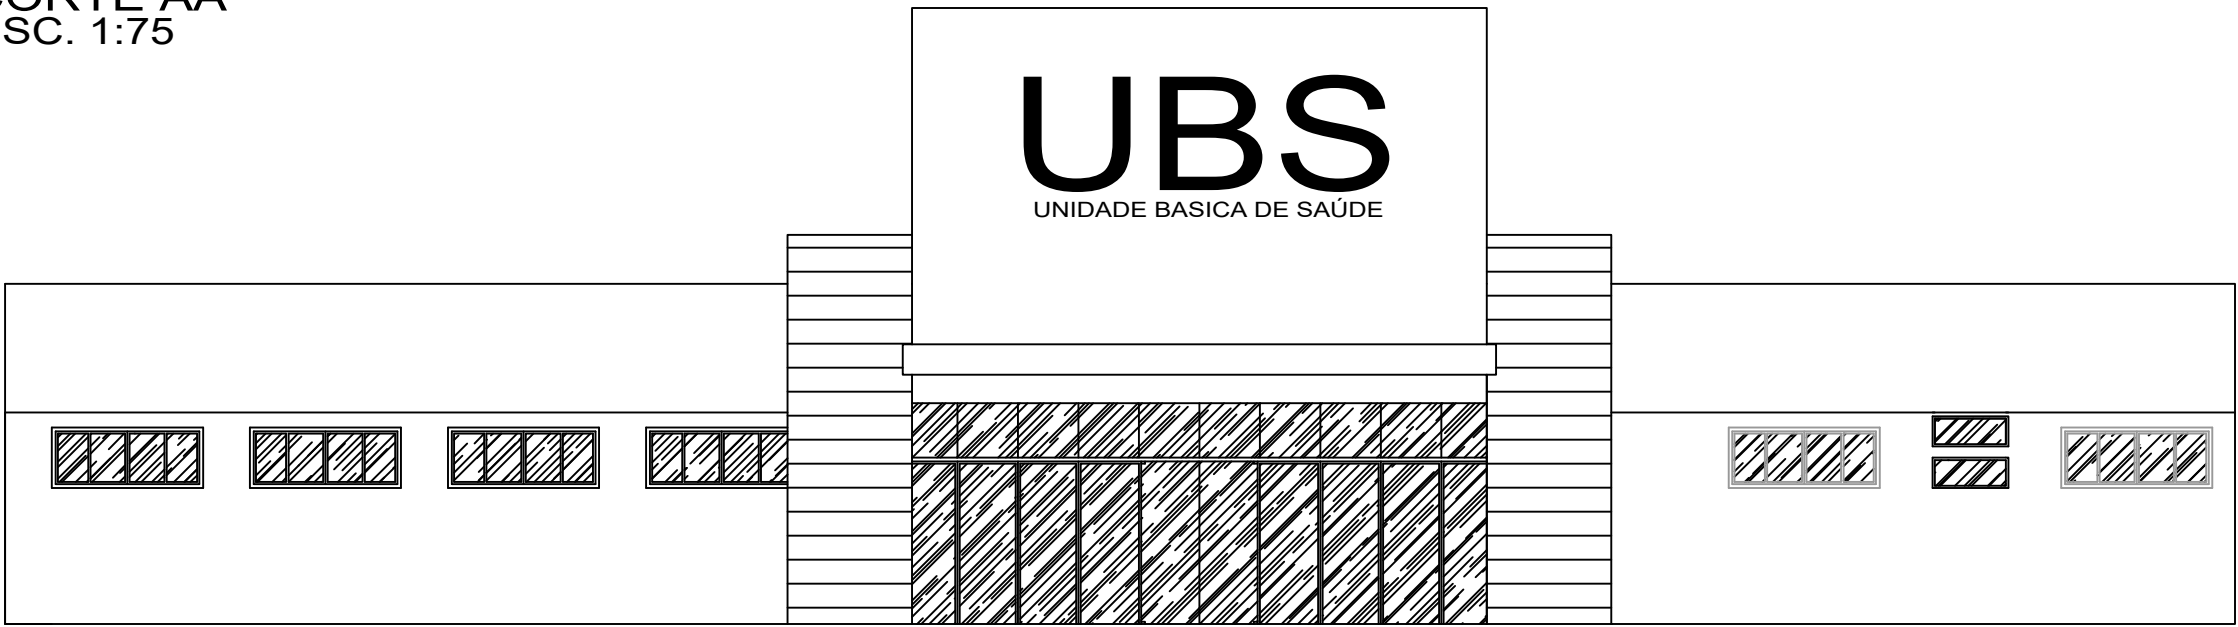


FACHADA
ESC. 1:75

DETALHE SINALIZAÇÃO DE SAÍDA
COM SETA ORIENTADA PARA
QUALQUER DIREÇÃO
SEM ESCALA



- SINALIZAÇÃO DE SAÍDA
- SER ASSEGURADA POR TEXTOS ESCRITOS, OPACOS REFLEXIVOS OU LUMINOSO-TRANSPARENTE, ASSOCIADOS A SÍMBOLOS GRÁFICOS QUE PODEM SER APOSTOS À LUMINÁRIA OU A SEU LADO, DE FORMA VISÍVEL E DESOBSTRUÍDA.
 - O FUNDO DA SINALIZAÇÃO LUMINOSA DE SAÍDA DEVE SER NA COR BRANCA OU TRANSPARENTE E OS SÍMBOLOS GRÁFICOS E TEXTOS NA COR VERMELHA.
 - TER UM NÍVEL DE ILUMINAÇÃO QUE GARANTA EFICIENTE VISIBILIDADE.
 - A ILUMINAÇÃO DA SINALIZAÇÃO DE SAÍDA DEVE TER FONTE ALIMENTADORA PRÓPRIA QUE ASSEGURE UM FUNCIONAMENTO MÍNIMO DE UMA HORA, PARA QUANDO OCORRER FALTA DE ENERGIA ELÉTRICA NA REDE PÚBLICA.
 - O MATERIAL EMPREGADO PARA A SINALIZAÇÃO E SUA FIXAÇÃO DEVE SER TAL QUE NÃO POSSA SER FACILMENTE DANIFICADO.

DETALHE DE ILUMINAÇÃO DE EMERGÊNCIA
SEM ESCALA

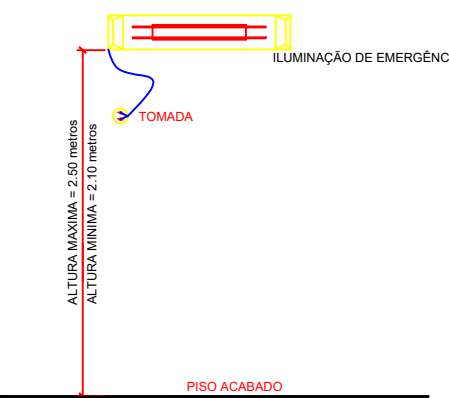

- ILUMINAÇÃO DE EMERGÊNCIA
- A POTÊNCIA MÁXIMA DE ILUMINAÇÃO DEVE SER DE 20W.
 - A POTÊNCIA MÍNIMA É DE 3W ÁREAS PLANAS, SEM OBSTÁCULOS OU EMENDAS DE CARPETES OU OUTRAS IRREGULARIDADES E EM ELEVADORES OU HALL DE ENTRADA PARA O ELEVADOR, CONFORME ABNT NBR 10969/13.
 - A POTÊNCIA MÍNIMA É DE 5W PARA ÁREAS COM OBSTÁCULOS E EM ESCADAS.
 - O SISTEMA NÃO PODERÁ TER UMA AUTONOMIA MENOR QUE 1 H DE FUNCIONAMENTO COM UMA PERDA MAIOR QUE 10% DE SUA LUMINOSIDADE INICIAL.
 - LOCALIZAÇÃO: NAS ROTAS DE FUGA.
 - AS LUMINÁRIAS DEVEM SER CONSTITUÍDAS DE MATERIAIS QUE RESISTEM A 70° C POR PELO MENOS 100 h SEQUIDA.
 - NÃO UTILIZAR OS ELÉTROTODOS DOS CONDUTORES DA ILUMINAÇÃO DE EMERGÊNCIA PARA OUTROS FINS.

F8 - INFORMATIVO DE MEDIDAS DE SEGURANÇA OCUPAÇÃO E-2			
ILUMINAÇÃO DE EMERGÊNCIA	Conforme IT. 13		
SAÍDA DE EMERGÊNCIA	Conforme IT. 08		
SINALIZAÇÃO DE EMERGÊNCIA	Conforme IT. 15		
EXTINTORES	PÓ SECO ABC - 2A:20BC - 2 UNIDADES - IT 16		
CLASSIFICAÇÃO DA EDIFICAÇÃO DECRETO 46.595/2014			
GRUPO	OCUPAÇÃO/DIVISÃO	DESCRIÇÃO	EXEMPLO
E	Educacional e cultura física	E-2	Escola em geral
CARGA DE INCENDIO - IT 09			
OCUPAÇÃO/USO	DESCRIÇÃO	DIVISÃO	CARGA DE INCENDIO MJ/M²
Educacional e cultura física	Escola em geral	E-2	300 MJ/M²
CLASSIFICAÇÃO DAS EDIFICAÇÕES E ÁREAS DE RISCO QUANTO A CARGA DE INCÊNDIO			
RISCO		CARGA DE INCÊNDIO MJ/M²	
Baixo		300 MJ/M²	
CONTROLE DE MATERIAIS DE ACABAMENTO E REVESTIMENTO			
PISO	acabamento	NÃO SE APLICA	
PAREDE	revestimento	NÃO SE APLICA	
	acabamento	NÃO SE APLICA	
TETO E FORRO	revestimento	NÃO SE APLICA	
	acabamento	NÃO SE APLICA	

DETALHE M1
SEM ESCALA

PLACA - CODIGO M1
INDICAÇÃO DOS SISTEMAS DE PROTEÇÃO
CONTRA INCÊNDIO EXISTENTES NA EDIFICAÇÃO

Esta edificação está dotada dos seguintes Sistemas de Proteção Contra Incêndio

- *Saídas de emergência;
- *Iluminação de emergência;
- *Sinalização de emergência;
- *Extintores;

NOTAS

- 1- A SINALIZAÇÃO DEVERÁ SER FIXADA NA ENTRADA PRINCIPAL DA EDIFICAÇÃO, PODENDO SER CONFECCIONADA EM CHAPAS METÁLICAS, DE MADEIRA, FIBRA OU ENTÃO PINTADAS.
- 2- DIMENSÕES DA PLACA CONFORME TABELA 1 DO ANEXO A DA IT 15.
- 3- ALTURA MÍNIMA DAS LETRAS CONFORME TABELA 2 DO ANEXO A DA IT 15.

SÍMBOLO: QUADRADO
FUNDO: VERMELHO
PICTOGRAMA: FOTOLUMINESCENTE
CONFORME IT 15

SELO DE GARANTIA
DO INMETRO
RÓTULO DO FABRICANTE

160 ALTURA MÁXIMA

SIMBOLOGIA

- ▲ CARGA D'ÁGUA
- ▲ CARGA DE ESPUMA MECÂNICA
- ▲ CARGA DE DIÓXIDO DE CARBONO (CO2)
- ▲ CARGA DE PÓ BC
- ▲ CARGA DE PÓ ABC
- ▲ CARGA DE PÓ D

PISO ACABADO

DETALHE DE INST. DO EXTINTOR DE INCÊNDIO
SEM ESCALA

1) A SINALIZAÇÃO DEVERÁ SER FIXADA NA PAREDE LOGO ACIMA DO EQUIPAMENTO, PODENDO SER CONFECCIONADA EM CHAPAS METÁLICAS, DE MADEIRAS, DE FIBRA OU ENTÃO PINTADA.

FOLHA: 02/02	PROJETO COMPLETO	Escala: Indicada
INFORMAÇÕES COMPLEMENTARES	Assunto:	CONSTRUÇÃO DE UBS - UNIDADE BÁSICA DE SAÚDE
	OCUPAÇÃO:	H3 - Serviço de saúde e institucional - Hospital e assemelhados
	LOCAL:	RUA 9 ESQUINA COM RUA 5 - BAIRRO PORTAL DOS YPÊS I - ARAGUARI - MG
	PROPRIETÁRIO:	PREFEITURA MUNICIPAL DE ARAGUARI - MG
	RESPONSÁVEL TÉCNICO:	JOICE ROBERTA RIBEIRO - CREA nº 10 4978/D
	ÁREA DO TERRENO:	1081,63 m²
		ÁREA CONSTRUÍDA: 415,47 m²

ARQUITETURA	ESCALA DE PLOTAGEM	CONFIGURAÇÃO DAS PENAS									
CADASTRAL	0,20:1	RED	YELLOW	GREEN	CYAN	BLUE	MAGENTA	WHITE	11	11	105
		0,15	0,20	0,25	0,30	0,40	0,60	0,10	0,10	0,15	0,10