



DETALHE 11
GRADIL EXTERNO

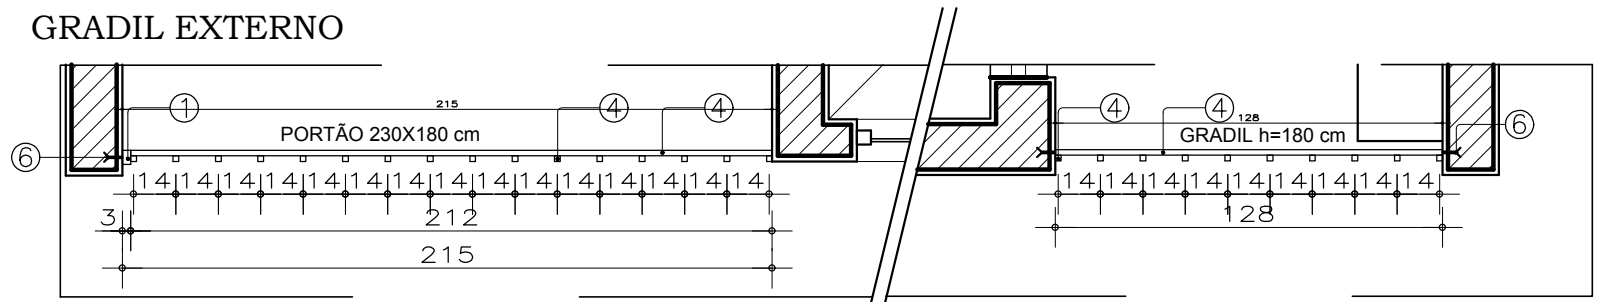

PLANTA BAIXA
ESCALA:.....1 / 25

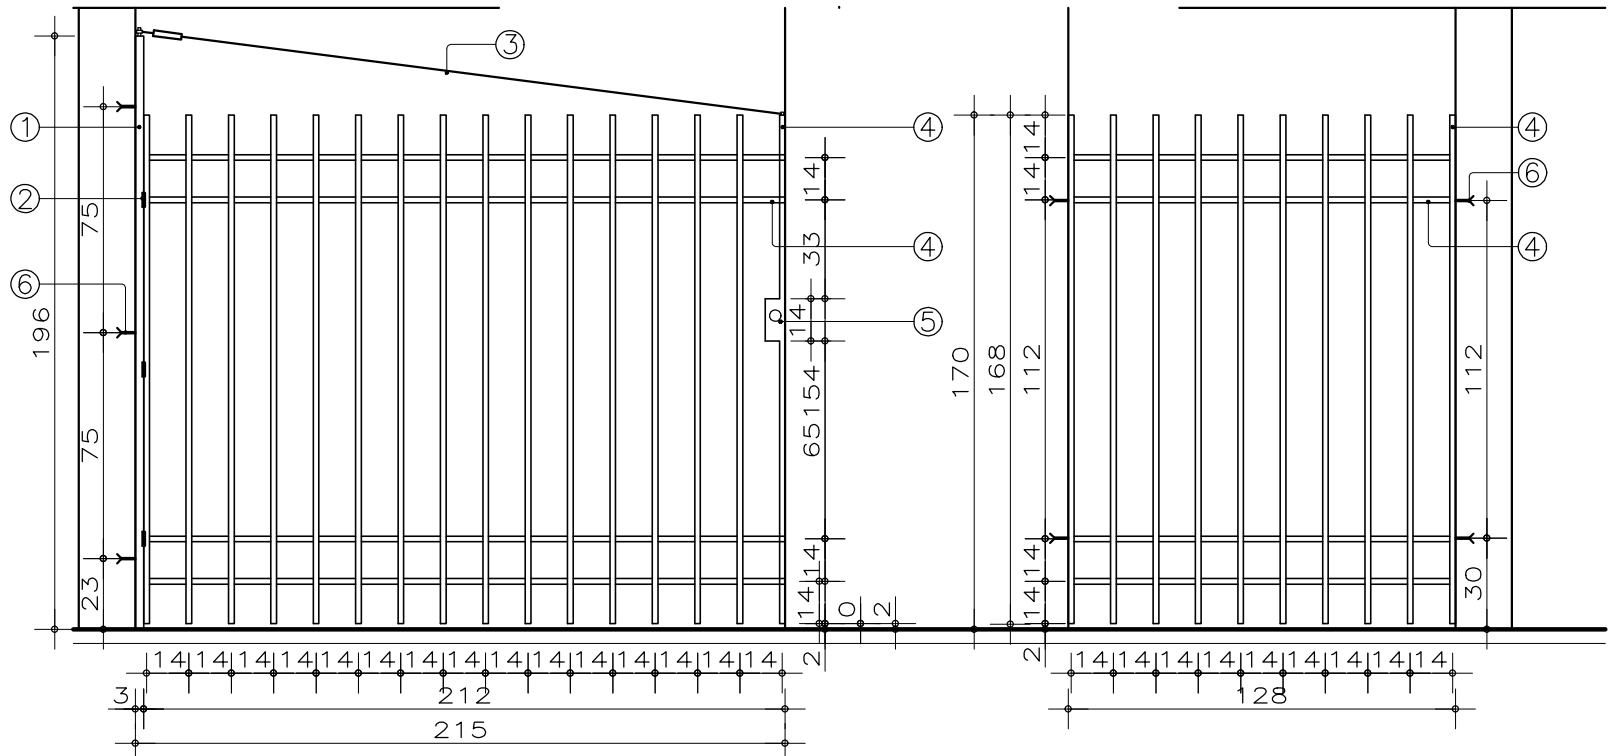


ELEVAÇÃO
ESCALA:.....1 / 25

LEGENDA:

- 1 - TUBO "METALON" 50X30 mm - ESPES.: 1,2 mm
- 2 - DOBRADIÇA REFORÇADA COM ANEL
- 3 - CABO AÇO 2,0 mm COM ESTICADOR, PRESILHA E ROLAMENTO
- 4 - TUBO "METALON" 20X20 mm - ESPES.: 1,2 mm
- 5 - FECHADURA TIPO TETRA - CHAVE PARA USO EXTERNO
- 6 - CHUMBADOR SOLDADO AO TUBO 20X20 mm E ANCORADO NA ALVENARIA
- 7 - PORTA SANFONADA EM PVC BRANCO - 80X210 cm
- 8 - DIVISÓRIA NAVAL

OBSERVAÇÕES:


- :- CONFERIR MEDIDAS NO LOCAL.
- :- TODAS OS TUBOS METÁLICOS DEVERÃO RECEBER PINTURA ESMALTE BRANCA.
- :- ENTRE O PERFIL "U" EM ALUMÍNIO E AS PEÇAS DE METALON DEVERÁ SER UTILIZADA FITA EMBORRACHADA PARA EVITAR CORROÇÃO.
- :- COMO O PINO DAS DOBRADIÇAS DEVEM SER SOLDADOS, AS MESMAS DEVERÃO SER PARAFUSADAS NOS TUBOS, PERMITINDO, ASSIM RETIRAR O PORTÃO PARA EVENTUAL MANUTENÇÃO E/OU

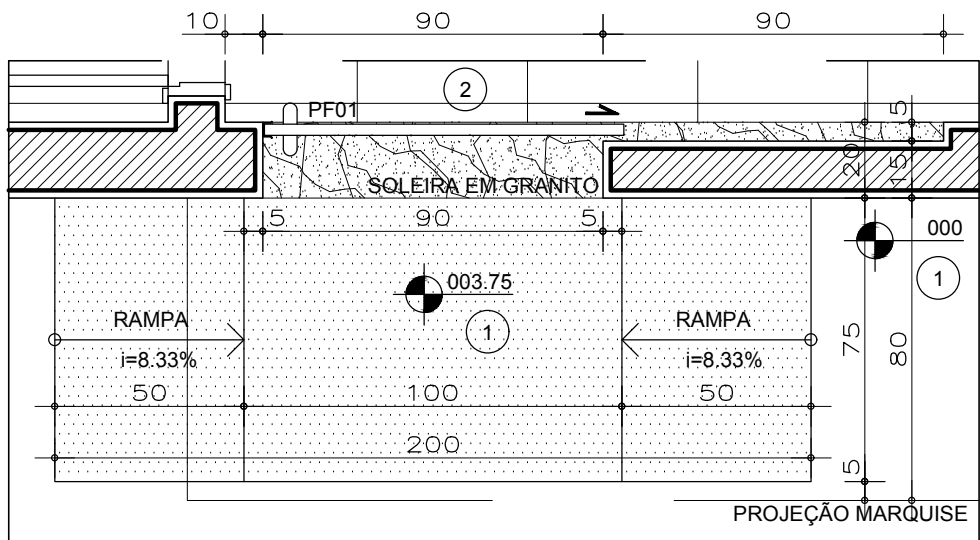

DETALHE 01

ESCALA:.....1 / 20


RAMPA DE ACESSO SECUNDÁRIO

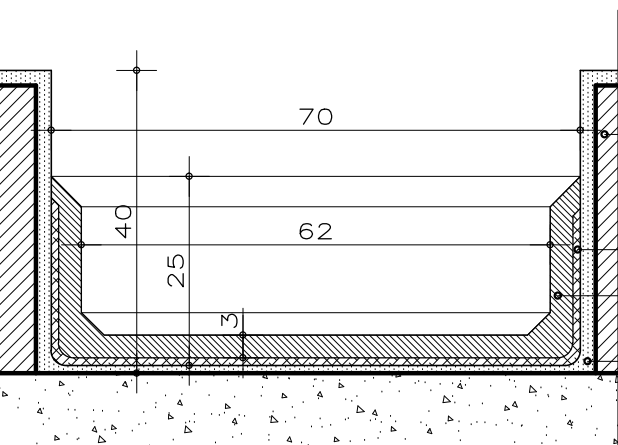

DETALHE 02

ESCALA:.....1 / 10

CALHA EM CONCRETO IMPERMEABILIZADA

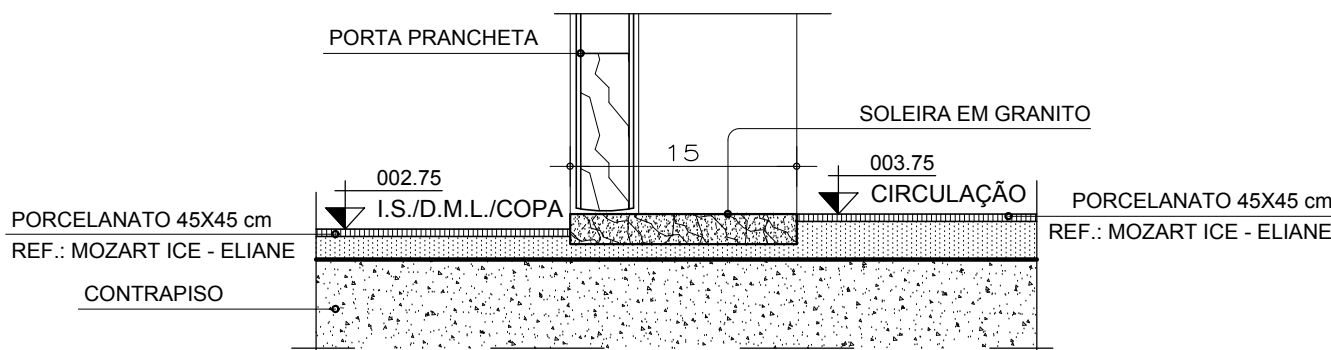


DETALHE 05


ESCALA:.....1 / 5

SOLEIRA EM GRANITO

DETALHE 10
ESCADA MARINHEIRO

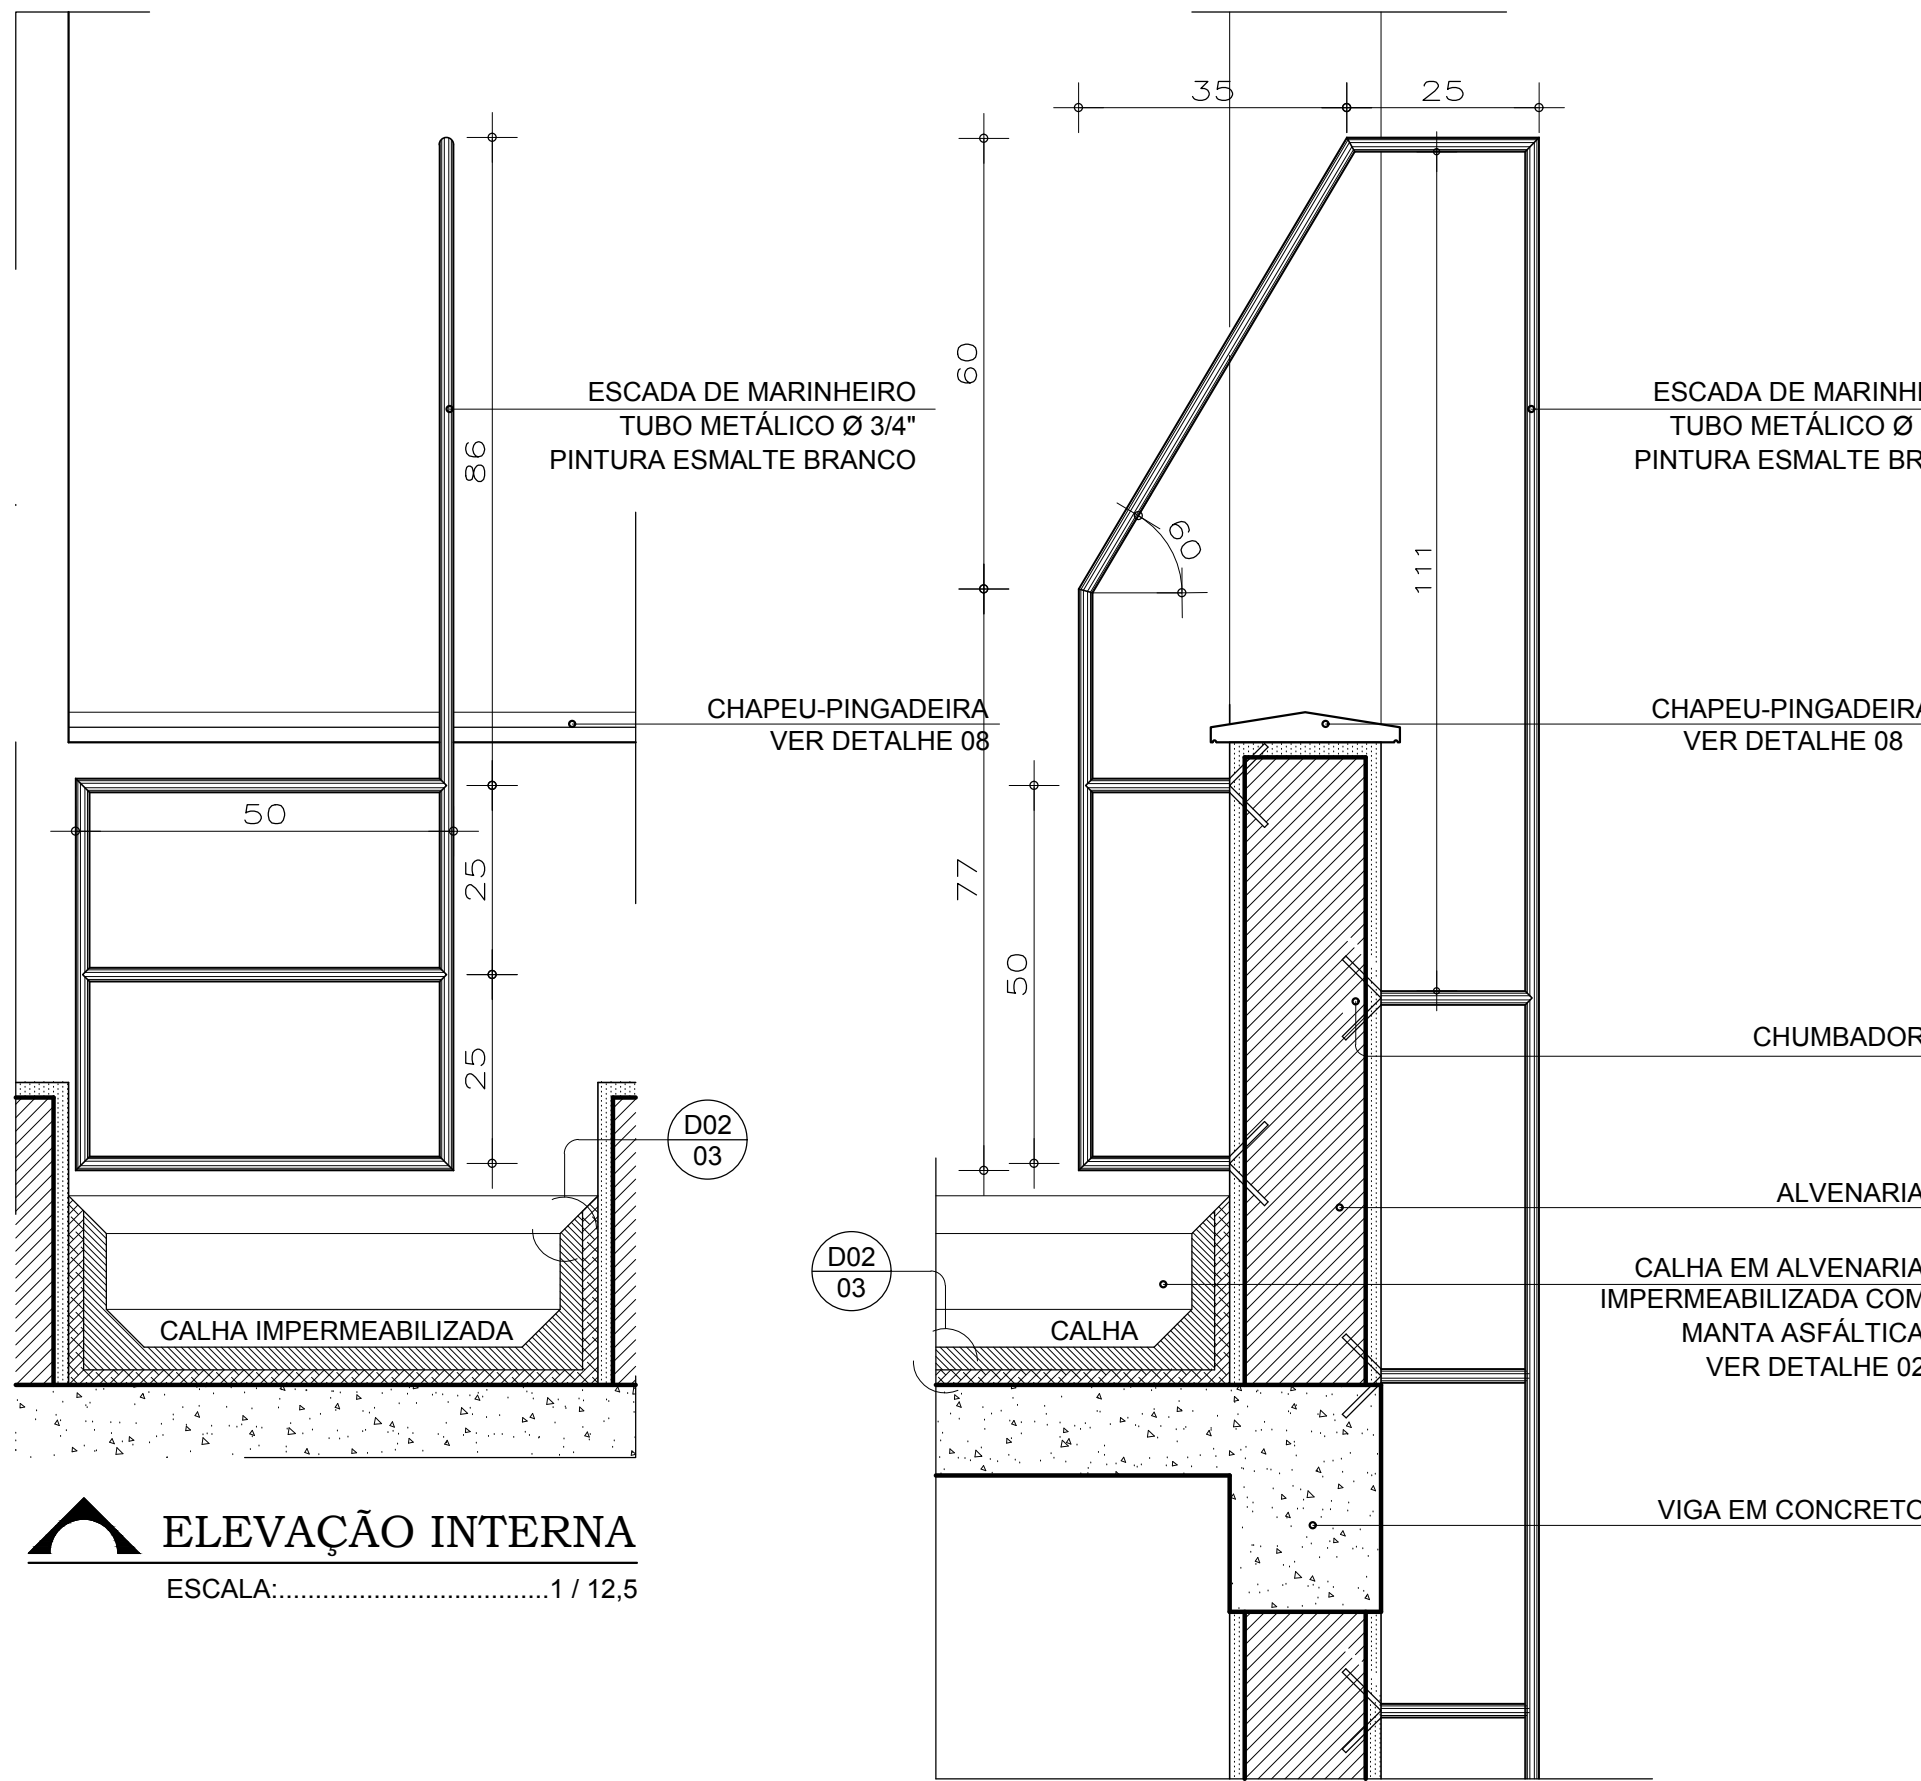

ELEVAÇÃO INTERNA
ESCALA:.....1 / 12,5

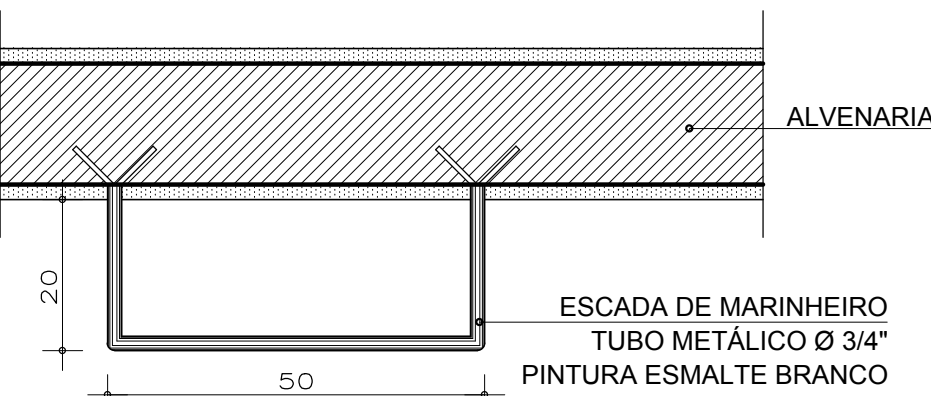


PLANTA BAIXA
ESCALA:.....1 / 12,5

CORTE LATERAL
ESCALA:.....1 / 12,5

OBSERVAÇÕES:


- :- CONFERIR MEDIDAS NO LOCAL.
- :- TODOS OS TUBOS METÁLICOS DEVERÃO RECEBER PINTURA ESMALTE BRANCA.
- :- OS DEGRAUS (EM NÚMERO DE xx) POSSUEM ESPAÇAMENTO DE 25 cm DO EIXO.

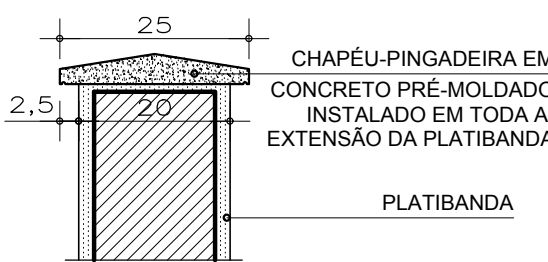

DETALHE 08

ESCALA:.....1 / 10


PROTEÇÃO PLATIBANDA
CHAPÉU-PINGADEIRA PRÉ-MOLDADO

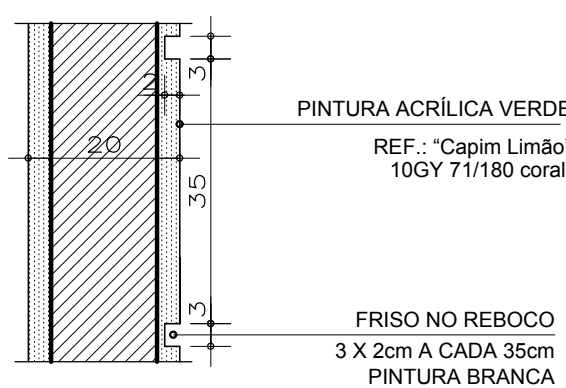

DETALHE 09

ESCALA:.....1 / 10


FRISO DA FACHADA

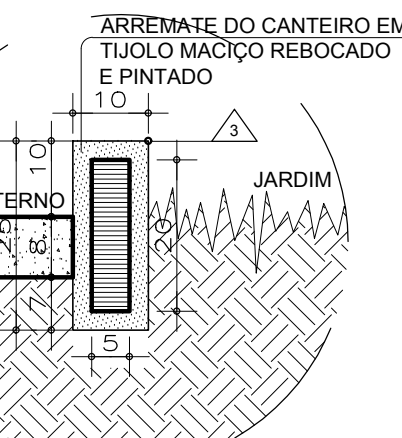

DETALHE 03

ESCALA:.....1 / 10


ARREIMATE CANTEIRO

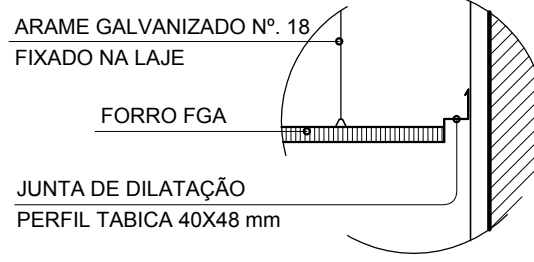

DETALHE 07

ESCALA:.....1 / 10


JUNTA DILATAÇÃO FORRO FGA

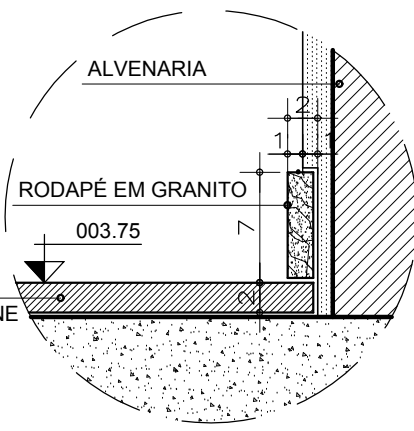

DETALHE 06

ESCALA:.....1 / 5

RODAPÉ EM GRANITO

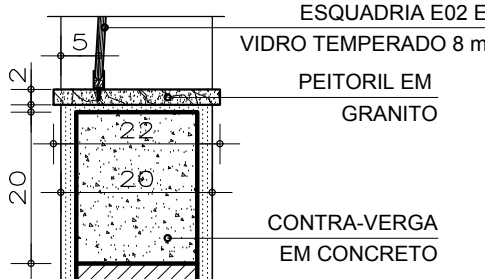

DETALHE 04

ESCALA:.....1 / 10

PEITORIL EM GRANITO EM TODAS AS ESQUADRIAS

OBSERVAÇÕES E CARIMBOS

QUADRO DE ESQUADRIA

MATERIAL	NOMENCLA.	DIMENSÕES	QUANT.	TIPO	VIDRO	ESP.	OBSERVAÇÕES
ALUMÍNIO	TURA	LARG. ALT. PEIT.					
	JAB1	70 100 160	04	MAXIMAR	MINIBOREAL	4mm	PARTE INFERIOR FIXA
	JAB2	100 100 120	02	CORRER	LISO	4mm	
	JAB3	100 40 260	02	MAXIMAR	LISO	4mm	
FERRO	PF01	90 210	-	01	CORRER	-	- METALON E CHAPA
	PM01	80 210	-	01	BANDEIRA	-	- PINT. ESMALTE BRANCA
	PM02	80 210	-	01	BANDEIRA	-	- PINT. ESMALTE BRANCA
	PM03	70 210	-	04	BANDEIRA	-	- PINT. ESMALTE BRANCA
VIDRO TEMP.	PM04	80 210	-	03	CORRER	-	- PINT. ESMALTE BRANCA
	E01	240 225	-	01	CORRER	TEMP. VERDE	10mm PERFIL EM ALUMÍNIO
	E02	300 170 90	01	FIXO	TEMP. VERDE	10mm	PERFIL EM ALUMÍNIO
	E03	100 100 110	01	FIXO	TEMPERADO	8mm	PERFIL EM ALUMÍNIO
	E04	150 170 50	01	FIXO	TEMP. VERDE	8mm	PERFIL EM ALUMÍNIO

LEGENDA

△ PAREDES	○ PISOS
1 PINTURA ACRILICA BRANCA	1 CIMENTADO
2 AZULEJO 20X20cm BRANCO, ACIMA PINTURA ACRILICA BRANCA	2 PORCELANATO 45X45cm. REF. MOZART ICE - ELIANE
3 PINTURA ACRILICA VERDE. REF.: 10GY 71/180. "CAPIM LIMÃO" - CORAL SOBRE TEXTURA	□ TETOS
4	1 LAJE, PINTURA ACRILICA BRANCA
5	2 FORRO DE GESSO, PINTURA ACRILICA BRANCA

NOTAS (NT)

1	COTAS EM CENTÍMETROS
2	COMO SE TRATA DE UM PROJETO PADRÃO, CONSIDERAR AS ALTERAÇÕES DE IMPLANTAÇÃO E LEIS MUNICIPAIS PARA IMPLANTAÇÃO DA EDIFICAÇÃO, OBEDECENDO OS AFASTAMENTOS MÍNIMOS EXIGIDOS NESTE PROJETO.
3	NA SALA DE ESPERA, RECEPÇÃO E CIRCULAÇÃO E ASSIT. FARM. HAVERÁ RODAPÉ EM GRANITO h=7cm. DEMAIS AMBIENTES NÃO POSSUÍRÃO RODAPÉ.
4	NA ESQUADRIA DE VIDRO E03 (ASSIST. FARM.), A PERSIANA HORIZONTAL SERÁ EM ALUMÍNIO VERDE CLARO.

GOVERNO DO ESTADO DE MINAS GERAIS

SECRETARIA ESTADUAL DE SAÚDE DE MINAS GERAIS

PROPRIETÁRIO:	PROGRAMA FARMÁCIA DE TODOS	CRIA. MU. 12.6780
R.T. PROJETO PADRÃO:	LUIS FERNANDO DE ALVARENGA MOREIRA	CAU/150465-5
READEQUAÇÃO:	KARLA CRISTINA GARCIA DE CARVALHO	
R.T. IMPLANTAÇÃO DO PROJETO:	MUNICÍPIO: ARAGUARI - MG	CREA: AR236-3
	MARIA APARECIDA DE LIMA	
	PROJETO ARQUITETÔNICO - CONVENCIONAL DE 100m²	
	DETALHAMENTOS	
ÁREA: 107,8m²	EMISSÃO: 06/11/2017	REVISÃO: 04
DOCUMENTO EMITIDO PARA:	☐ REVISÃO INTER. ☐ APROV. CLIENTE ☐ EXECUÇÃO ☐ APROV. LEGAL	ARQUIVO: 21-06-2018
		FOLHA: 3/8