




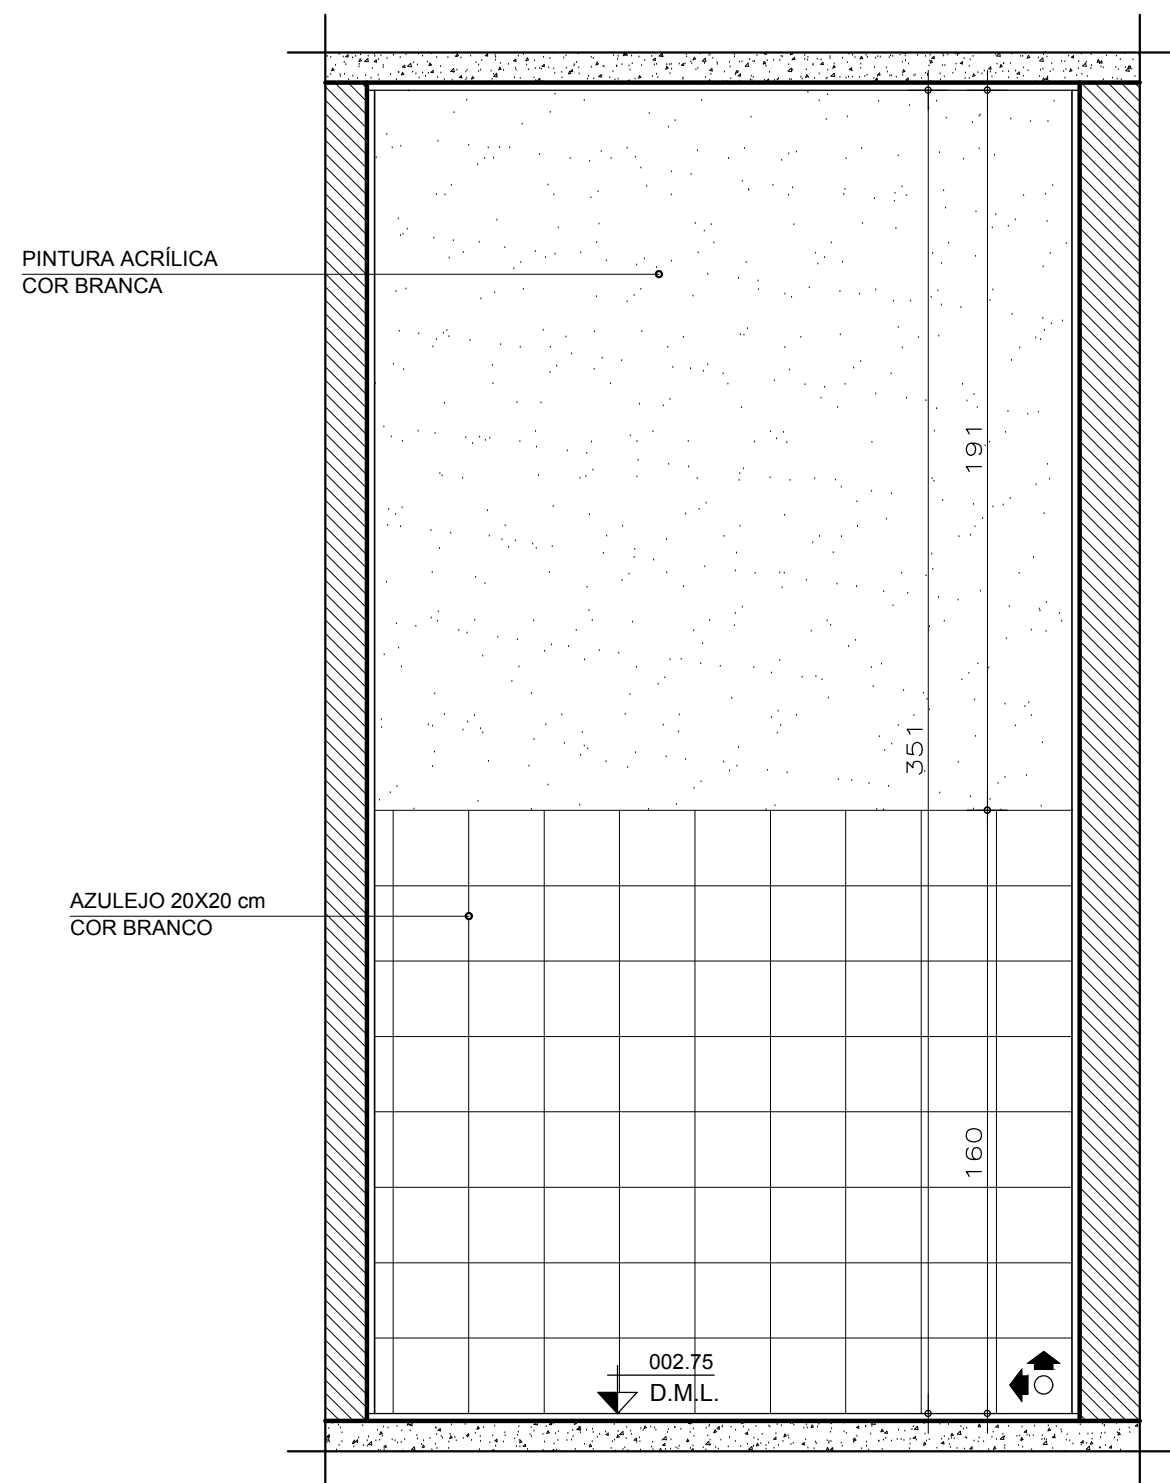


AMPLIAÇÃO 02 - D.M.L.
ELEVÇÃO 05
ESCALA:.....1 / 20

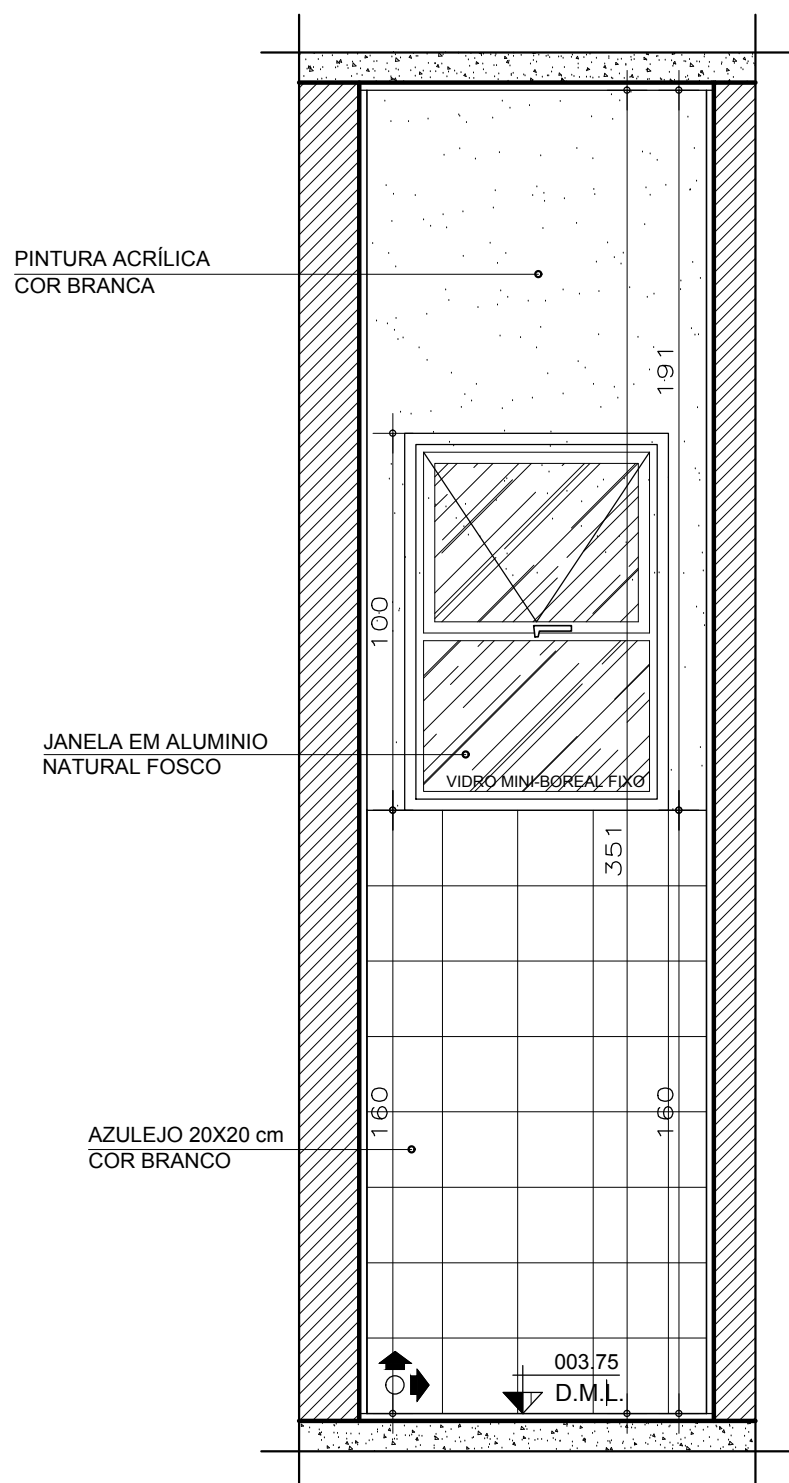


AMPLIAÇÃO 02 - D.M.L.
ELEVÇÃO 06
ESCALA:.....1 / 20

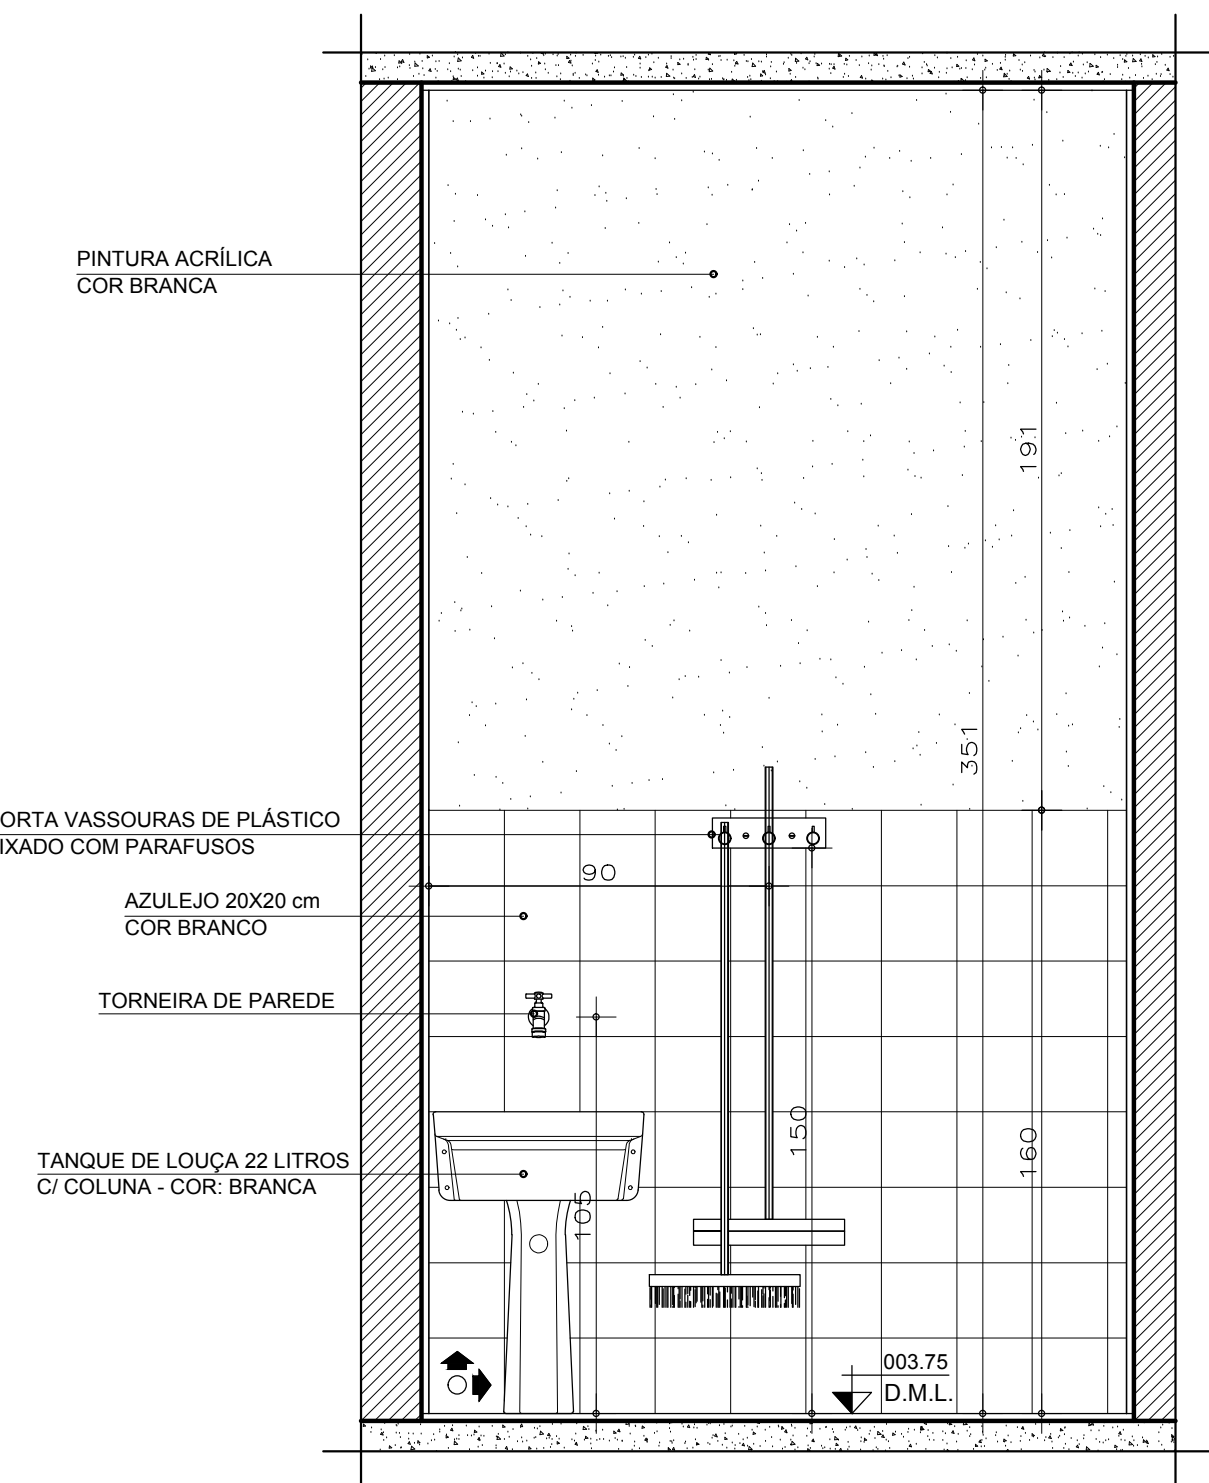


AMPLIAÇÃO 02 - D.M.L.
ELEVÇÃO 07
ESCALA:.....1 / 20

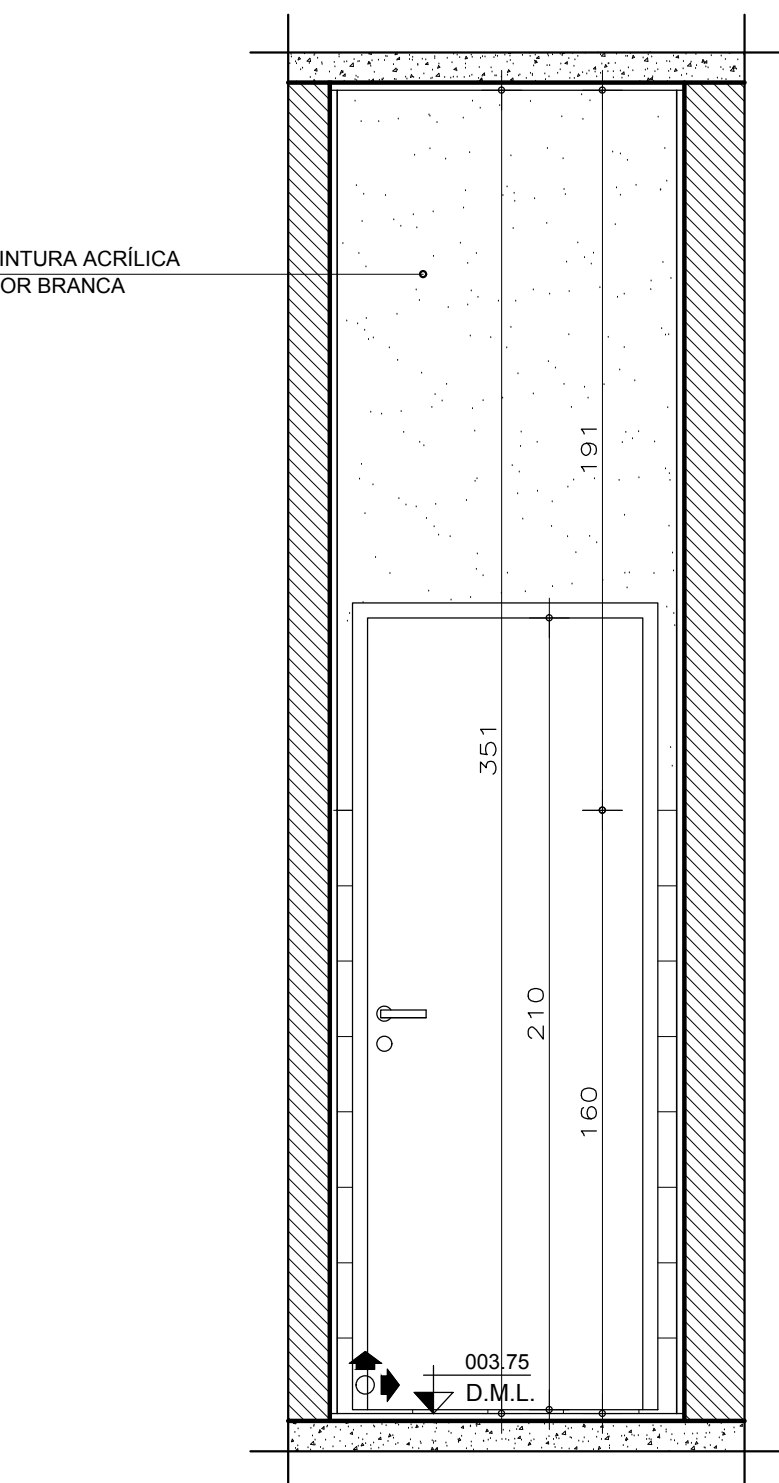


AMPLIAÇÃO 02 - D.M.L.
ELEVÇÃO 08
ESCALA:.....1 / 20

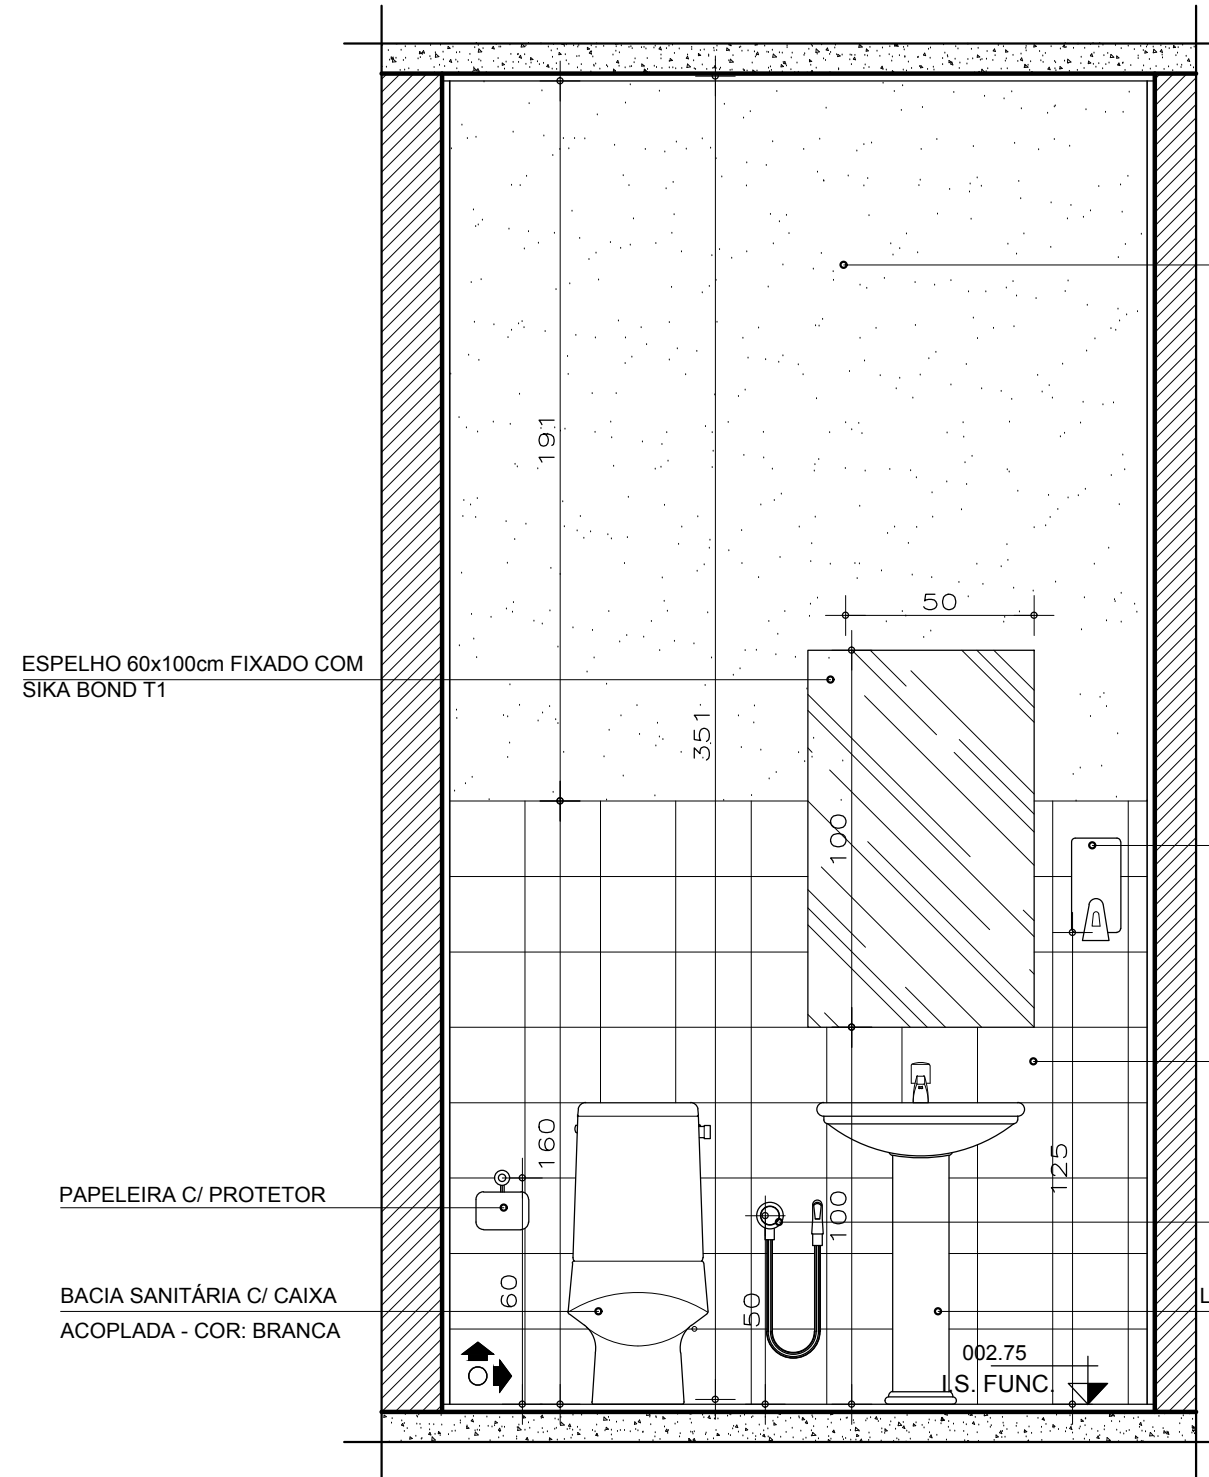


AMPLIAÇÃO 02 - I.S. FUNC.
ELEVÇÃO 09
ESCALA:.....1 / 20

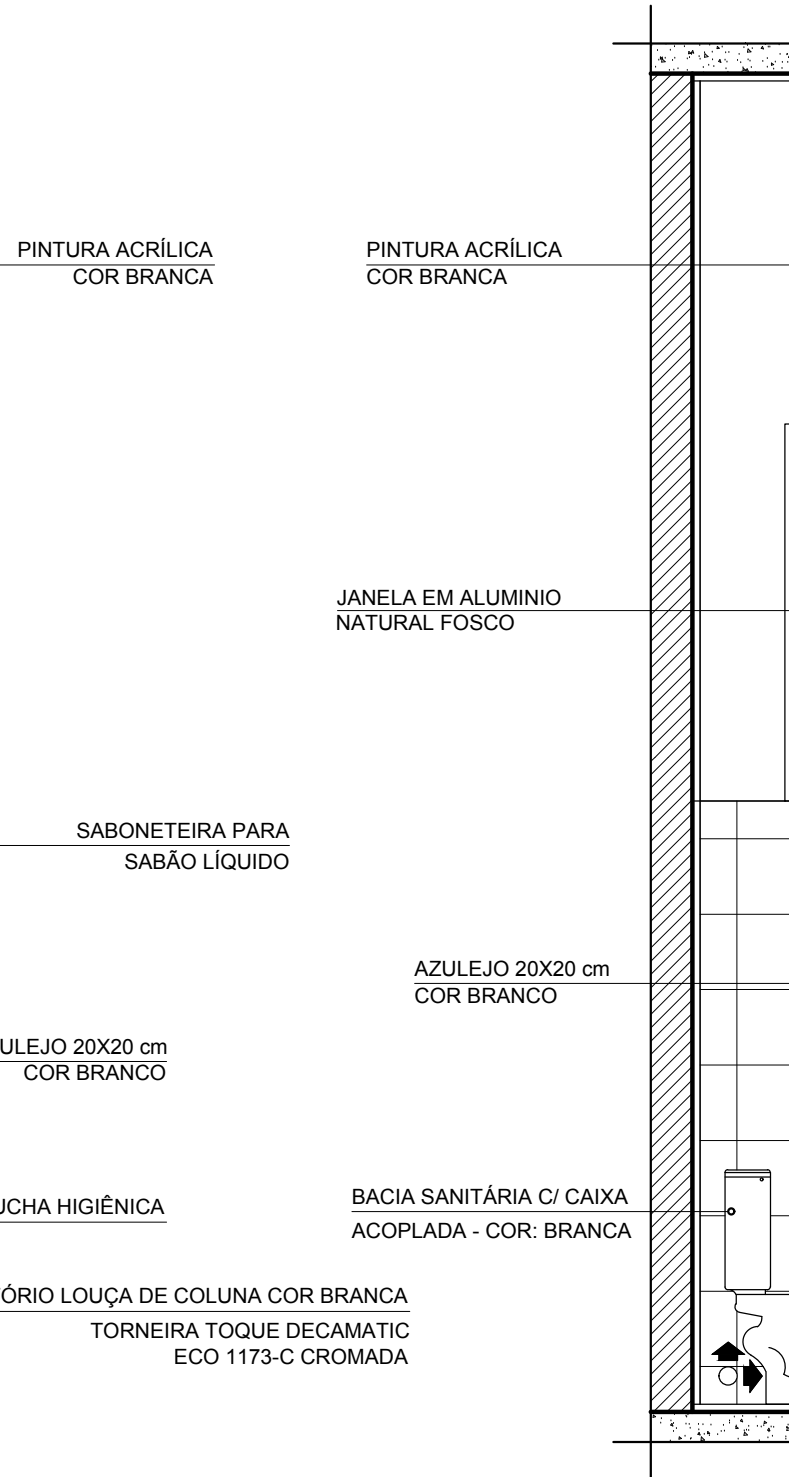

AMPLIAÇÃO 02 - I.S. FUNC.
ELEVÇÃO 10
ESCALA:.....1 / 20

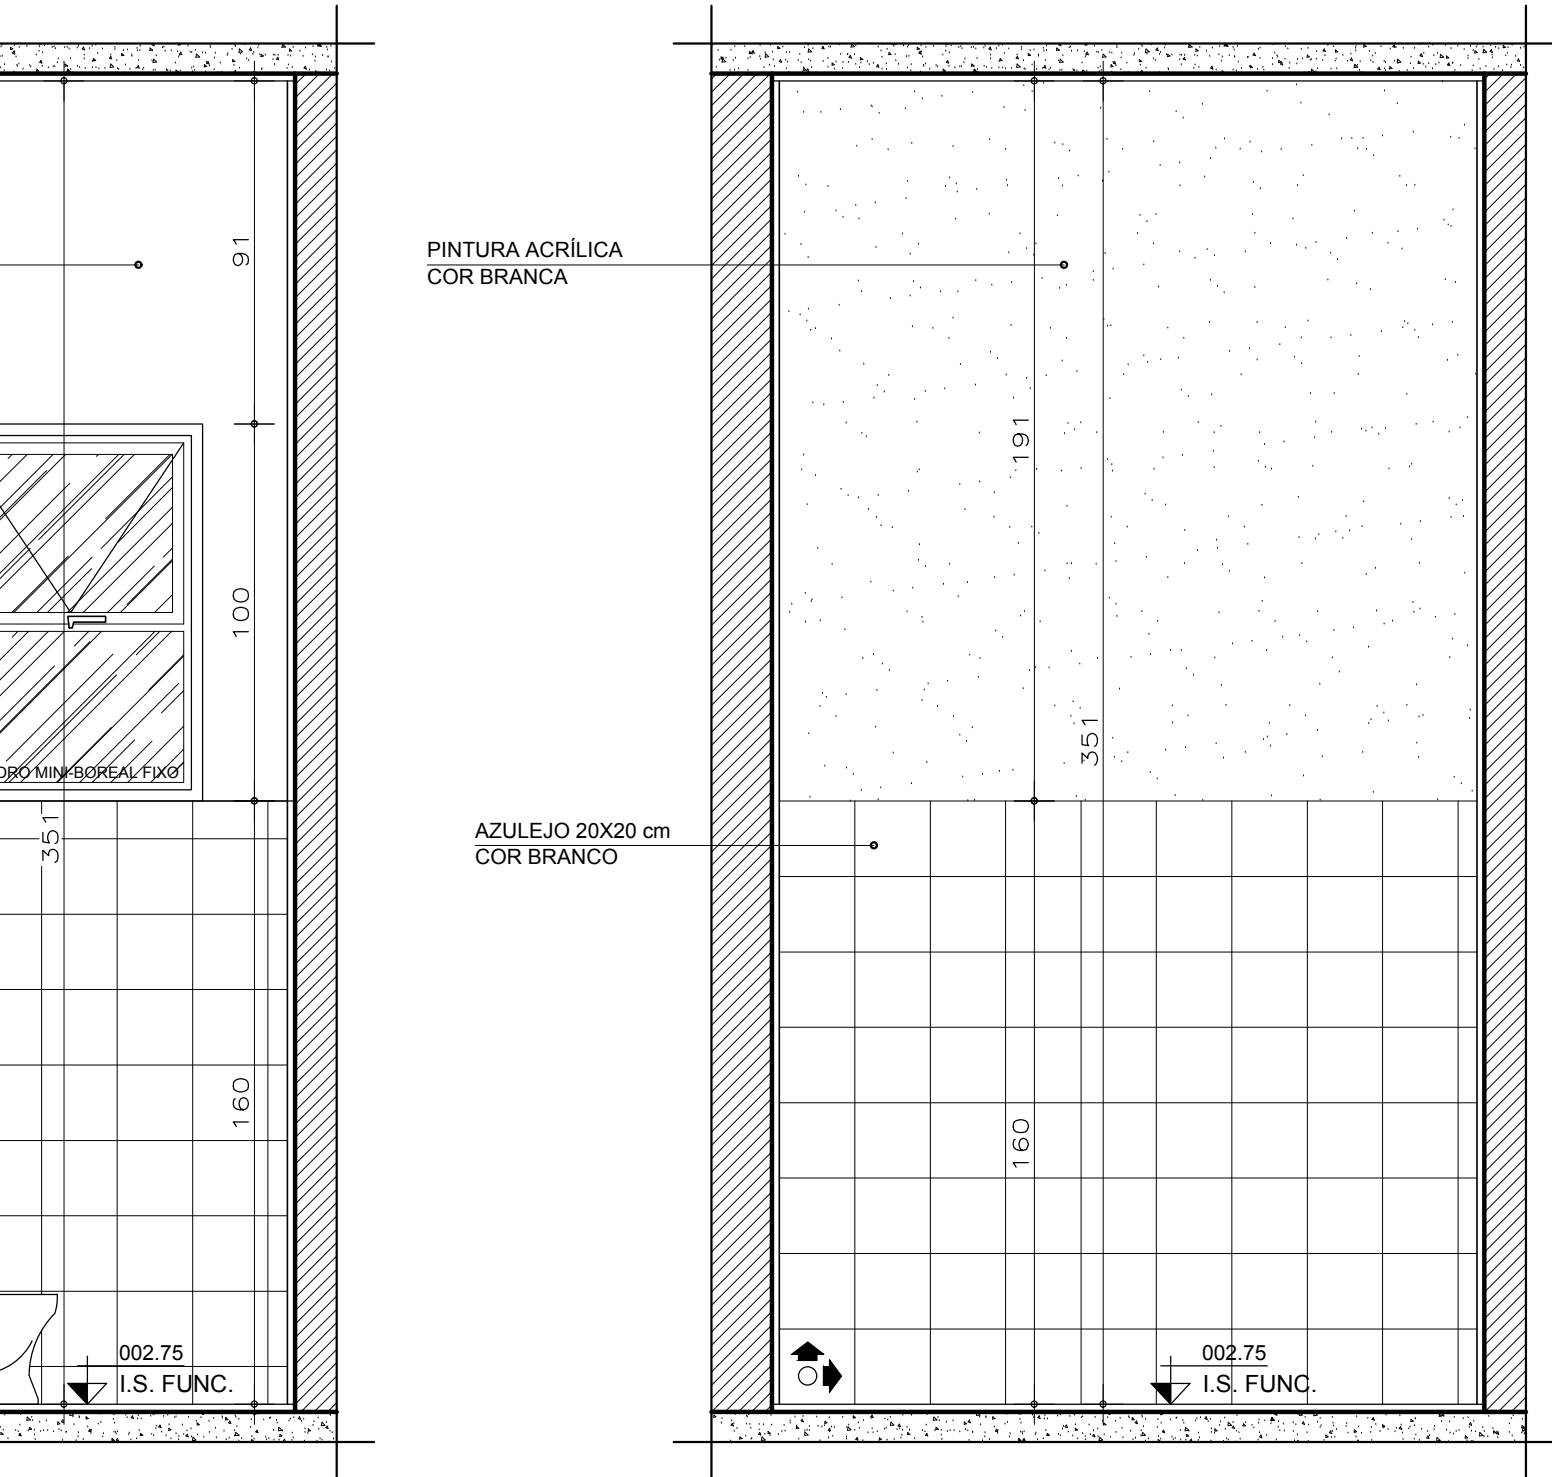

AMPLIAÇÃO 02 - I.S. FUNC.
ELEVÇÃO 11
ESCALA:.....1 / 20

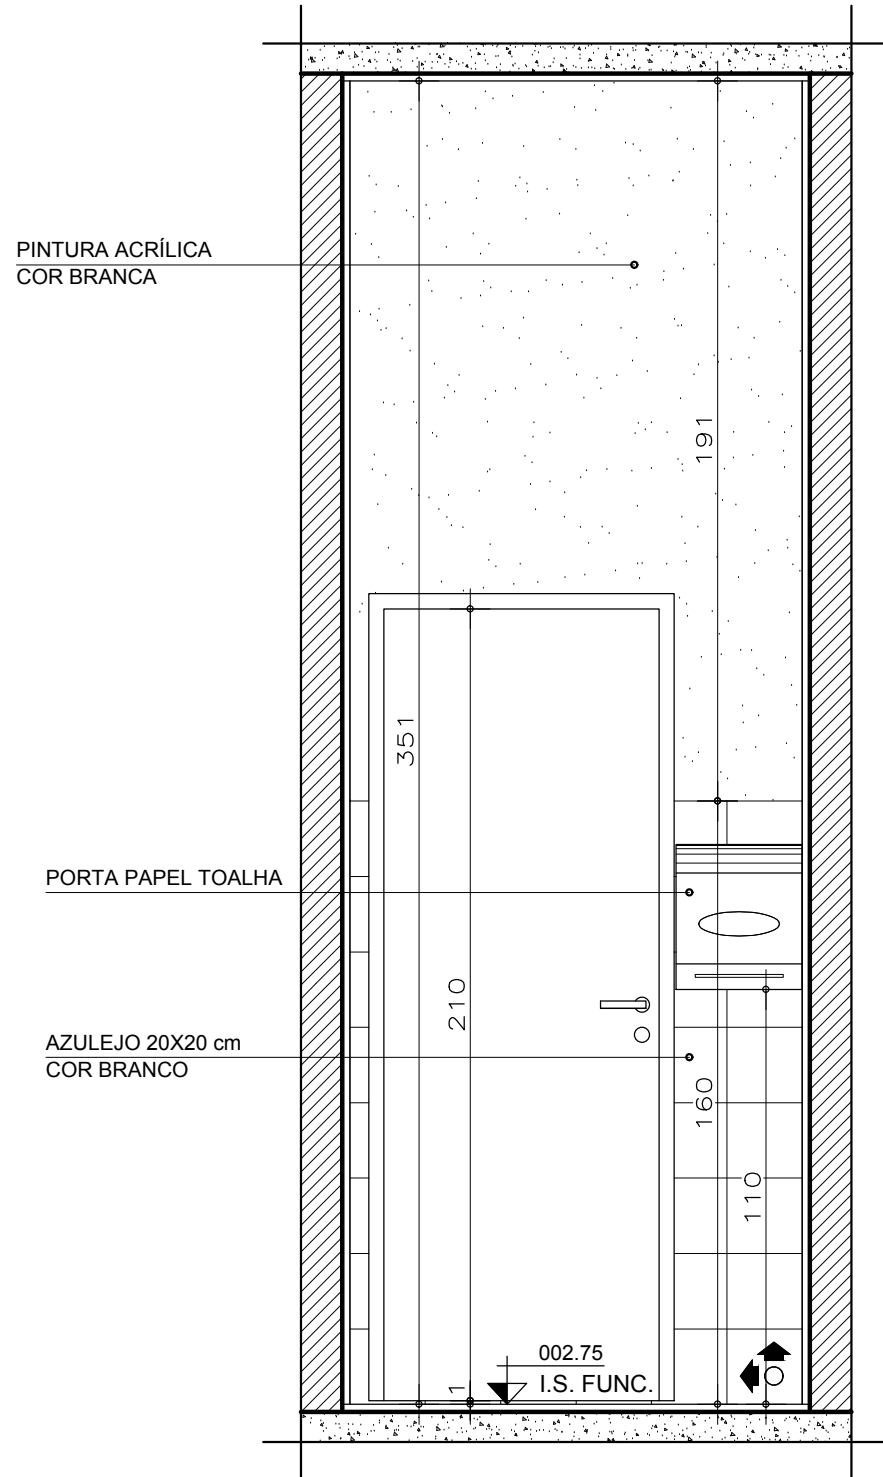

AMPLIAÇÃO 02 - I.S. FUNC.
ELEVÇÃO 12
ESCALA:.....1 / 20

OBSERVAÇÕES E CARIMBOS											
QUADRO DE ESQUADRIA											
MATERIAL	NOMENCLA-	DIMENSÕES			QUANT.	TIPO	VIDRO		OBSERVAÇÕES		
	TURA	LARG.	ALT.	PEIT.			TIPO	ESP.			
ALUMÍNIO	JA01	70	100	160	04	MAXIMAR	MINISOREAL	4mm	PORTE INFERIOR FIXO		
	JA02	100	100	120	02	CORNER	LISO	4mm			
	JA03	100	40	280	02	MAXIMAR	LISO	4mm			
FERRO	PF01	90	210	-	01	CORRER	-	-	METALON E CHAPA		
MADEIRA	PM01	80	210	-	01	BANDEIRA	-	-	PINT. ESMALTE BRANCA		
	PM02	80	210	-	01	BANDEIRA	-	-	PINT. ESMALTE BRANCA		
	PM03	70	210	-	04	BANDEIRA	-	-	PINT. ESMALTE BRANCA		
	PM04	80	210	-	03	CORNER	-	-	PINT. ESMALTE BRANCA		
VIDRO TEMP.	E01	240	225	-	01	CORRER	TEMP. VERDE	10mm	PERFIL EM ALUMÍNIO		
	E02	300	170	50	01	FIXO	TEMP. VERDE	10mm	PERFIL EM ALUMÍNIO		
	E03	100	100	110	01	FIXO	TEMPERADO	8mm	PERFIL EM ALUMÍNIO		
	E04	150	170	50	01	FIXO	TEMP. VERDE	8mm	PERFIL EM ALUMÍNIO		
LEGENDA											
	PAREDES						PISOS				
	1	PINTURA ACRILICA BRANCA					1	CIMENTADO			
	2	AZULEJO 20x20cm BRANCO, ACIMA PINTURA ACRILICA BRANCA					2	PORCELANATO 45x45cm, REF. MOZART ICE - ELIANE			
	3	PINTURA ACRILICA VERDE, REF.: 100V 711/180, "CAPIM LIMÃO", CORAL SOBRE TEXTURA					3	TETOS			
	4						1	LAJE: PINTURA ACRILICA BRANCA			
5						2	FORRO DE GESSO, PINTURA ACRILICA BRANCA				
NOTAS (NT)											
1	COTAS EM CENTIMETROS										
2	COMO SE TRATA DE UM PROJETO PADRÃO, CONSIDERAR AS ALTERAÇÕES DE IMPLANTAÇÃO E LEIS MUNICIPAIS PARA IMPLANTAÇÃO DA EDIFICAÇÃO, OBEDECENDO OS AFASTAMENTOS MÍNIMOS EXIGIDOS NESTE PROJETO.										
3	NA SALA DE ESPERA, RECEPÇÃO E CIRCULAÇÃO E ASSIST. FARM. HAVERA RODAPE EM GRANITO 1+7cm. DEMAIS AMBIENTES NÃO POSSUIRÃO RODAPE.										
4	NA ESQUADRIA DE VIDRO E03 (ASSIST. FARM.), A PERSIANA HORIZONTAL, SERA EM ALUMINIO VERDE CLARO.										
GOVERNO DO ESTADO DE MINAS GERAIS											
SECRETARIA ESTADUAL DE SAÚDE DE MINAS GERAIS											
PROPRIETÁRIO: PROGRAMA FARMÁCIA DE TODOS											
R.T. PROJETO PADRÃO:						LUIS FERNANDO DE ALVARENGA MOREIRA		CREA-MG: 72.4193			
READEQUAÇÃO:						KARLA CRISTINA GARCIA DE CARVALHO		CAU 103440-5			
MUNICÍPIO: ARAGUARI - MG											
R.T. IMPLANTAÇÃO DO PROJETO: MARA APARECIDA DE LIMA											
CREA: AR026-3											
PROJETO ARQUITETÔNICO - CONVENCIONAL DE 100m²											
ELEVACÕES/DETALHAMENTOS											
ÁREA: 107,8m²									EMISSÃO: 09/11/2017	REVISÃO: 04	
DOCUMENTO ENTREGUE PARA:		☐ REVISÃO INTER. ☐ APROV. CLIENTE ☒ EXECUÇÃO ☐ APROV. LEGAL							ARQUIVO: P1-03-01-05	FOLHA: 56	