




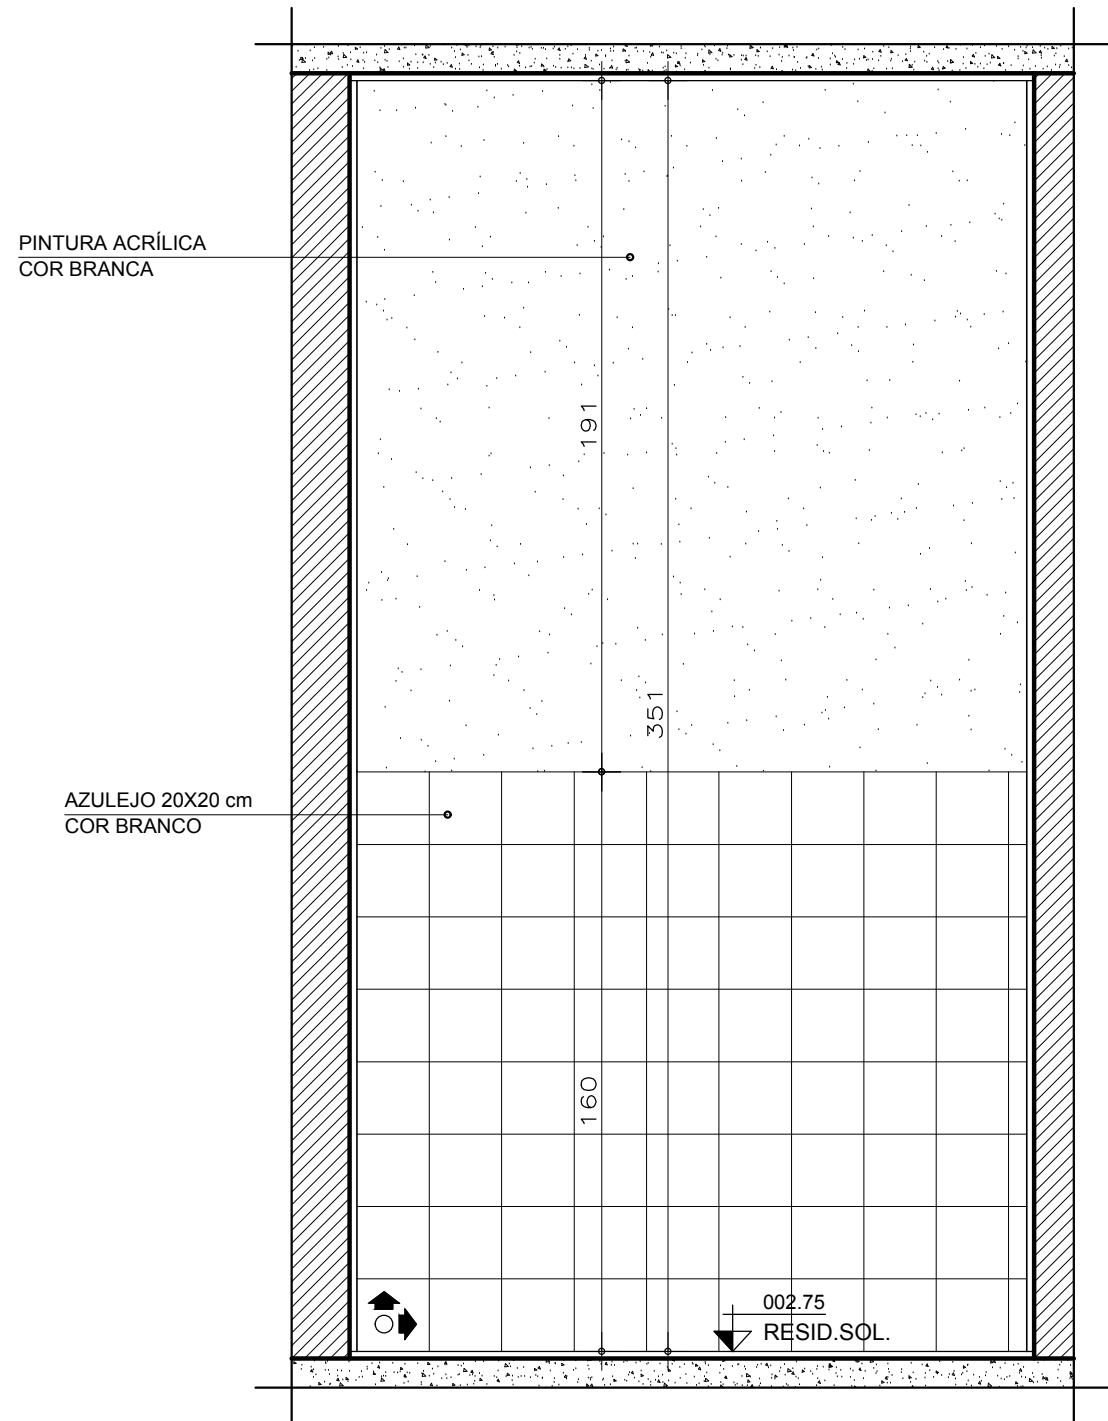


AMPLIAÇÃO 02 - RESID. SOLIDO
ELEVÇÃO 13
ESCALA:.....1 / 20

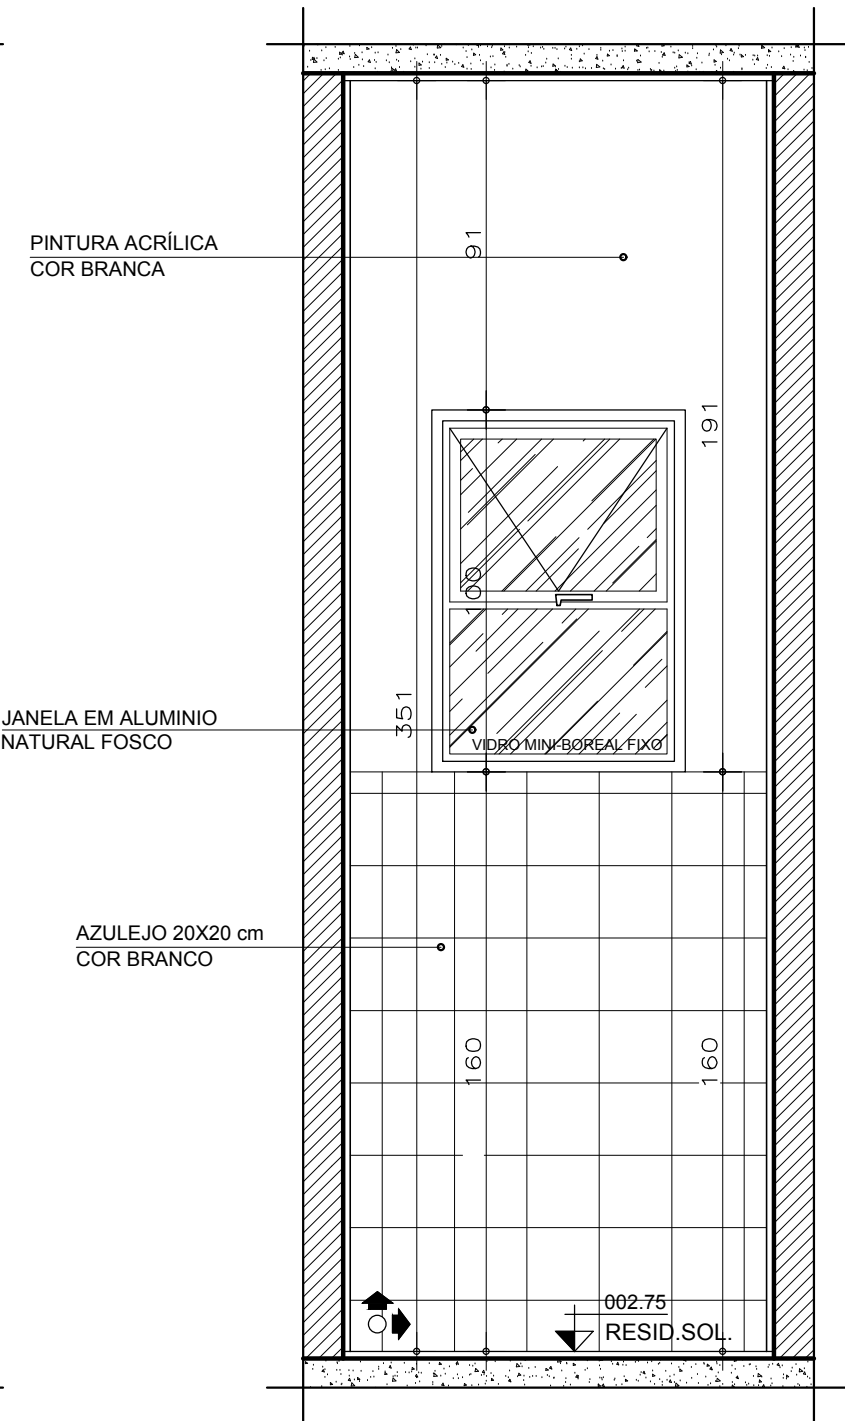


AMPLIAÇÃO 02 - RESID. SOLIDO
ELEVÇÃO 14
ESCALA:.....1 / 20

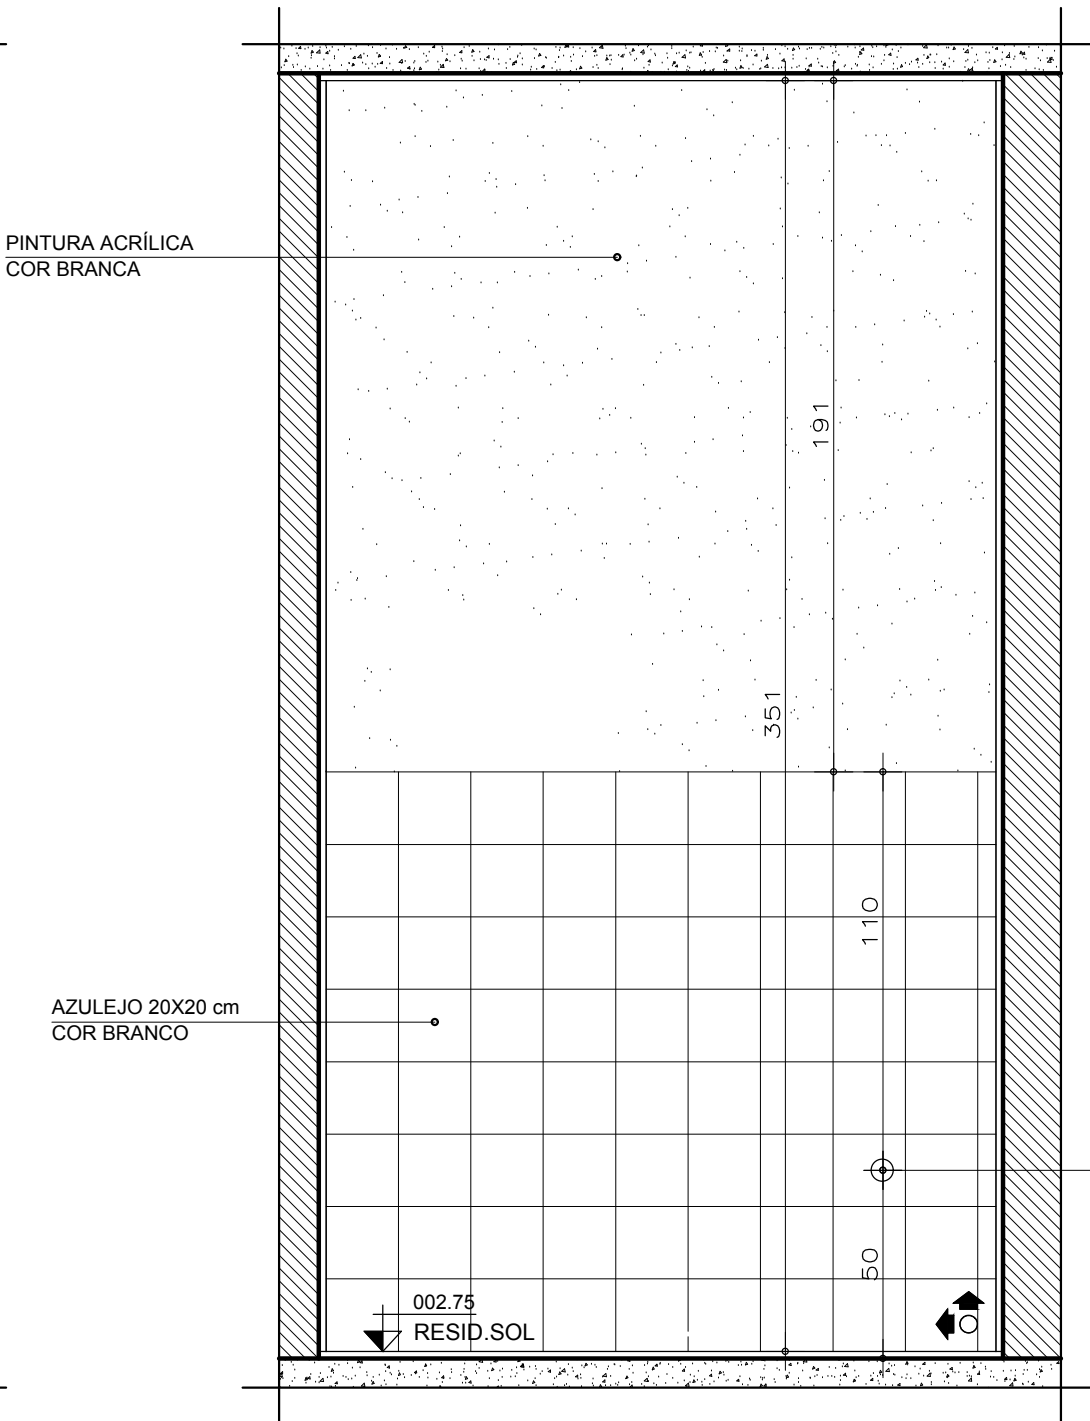

AMPLIAÇÃO 02 - RESID. SOLIDO
ELEVÇÃO 15
ESCALA:.....1 / 20

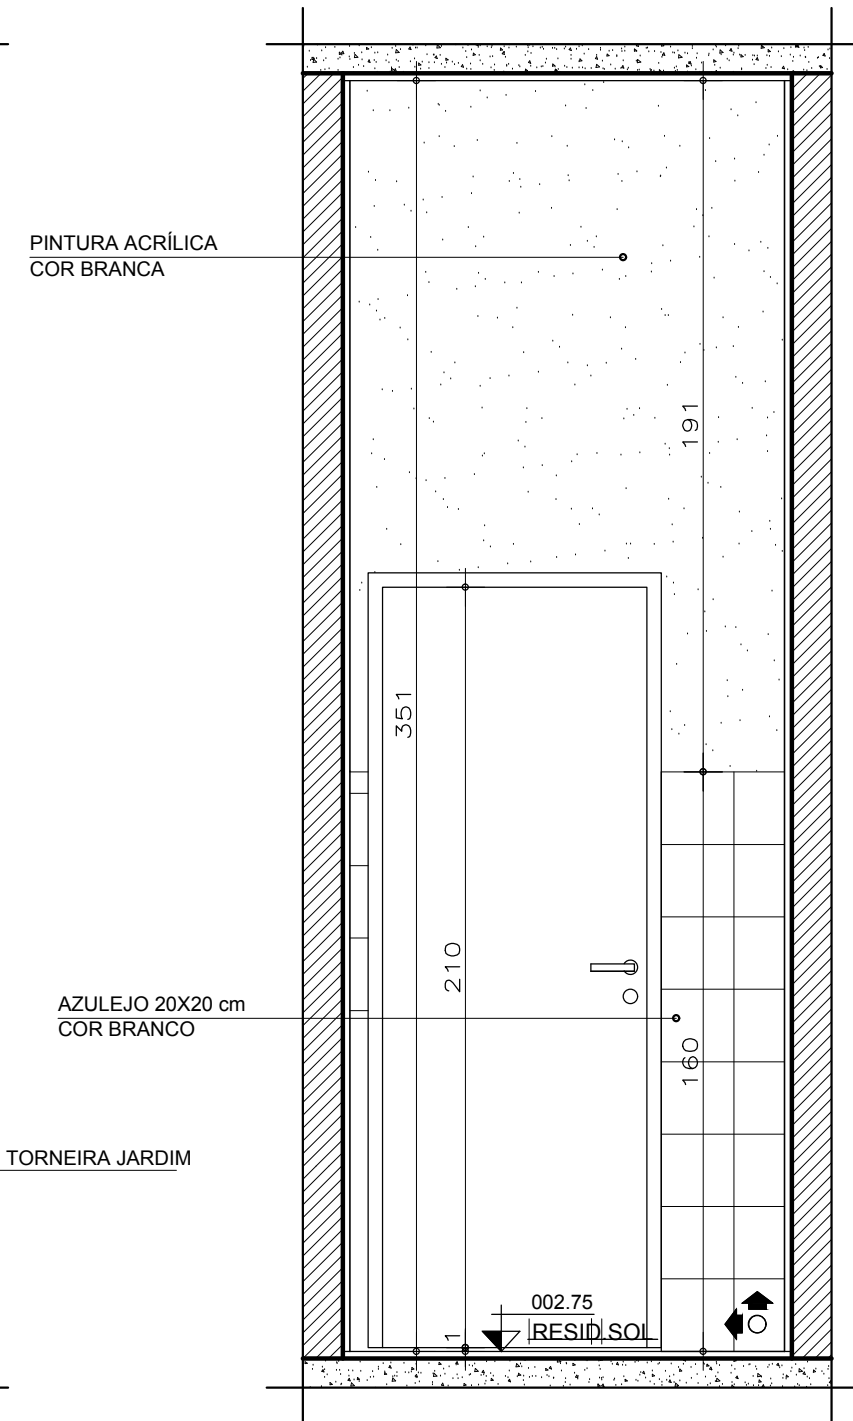


AMPLIAÇÃO 02 - RESID. SOLIDO
ELEVÇÃO 16
ESCALA:.....1 / 20

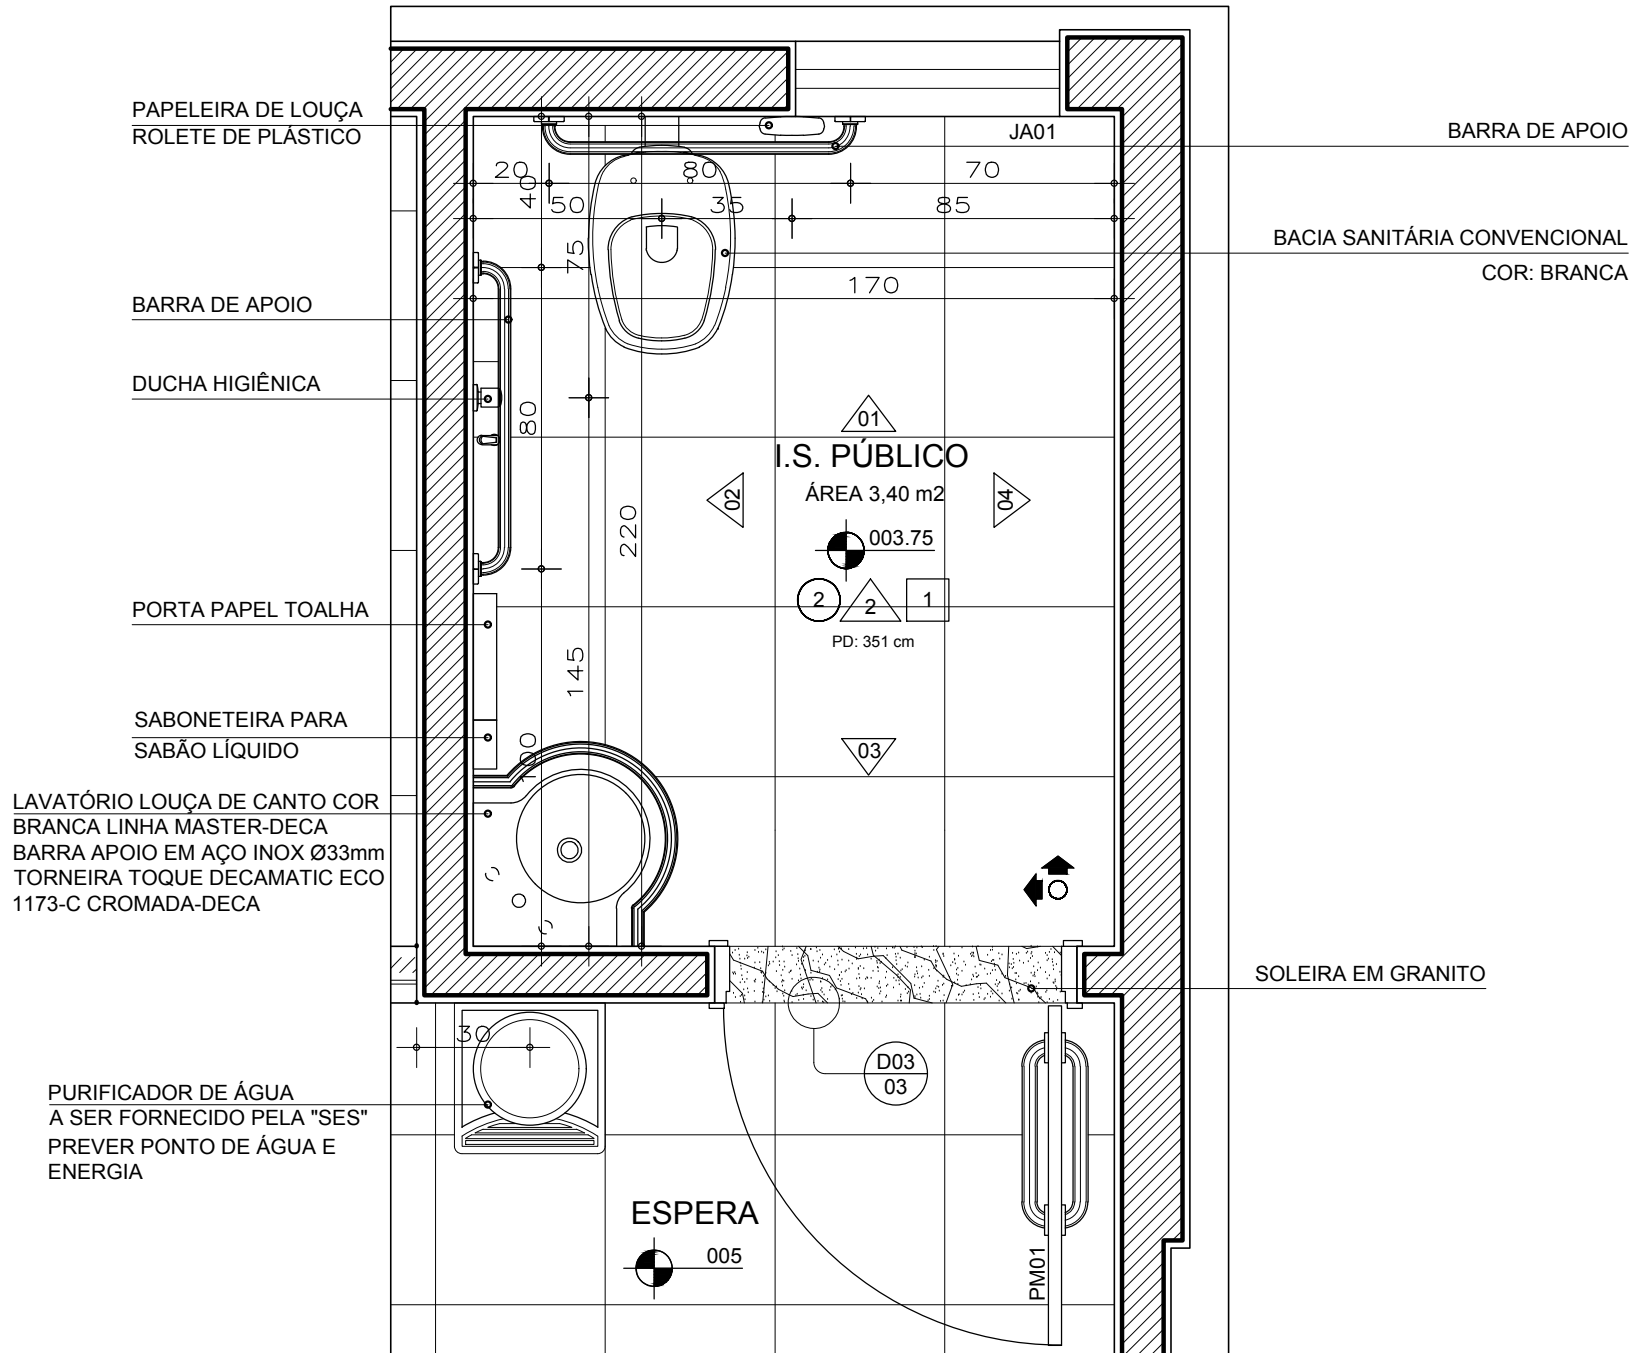


AMPLIAÇÃO 01 - I. S. PÚBLICO
PLANTA

ESCALA:.....1 / 20
OBSERVAÇÃO:


- INDICA O INÍCIO E SENTIDO DA PAGINAÇÃO
- AS SABONETEIRAS E OS PORTA-TOALHAS SERÃO FORNECIDOS PELA SEC. ESTADUAL DE SAÚDE - SES.
- PAPELEIRA EM LOUÇA EMBUTIDA NA ALVENARIA PARA NÃO DIFICULTAR O ACESSO À BACIA SANITÁRIA PELO PORTADOR DE NECESSIDADE ESPECIAL

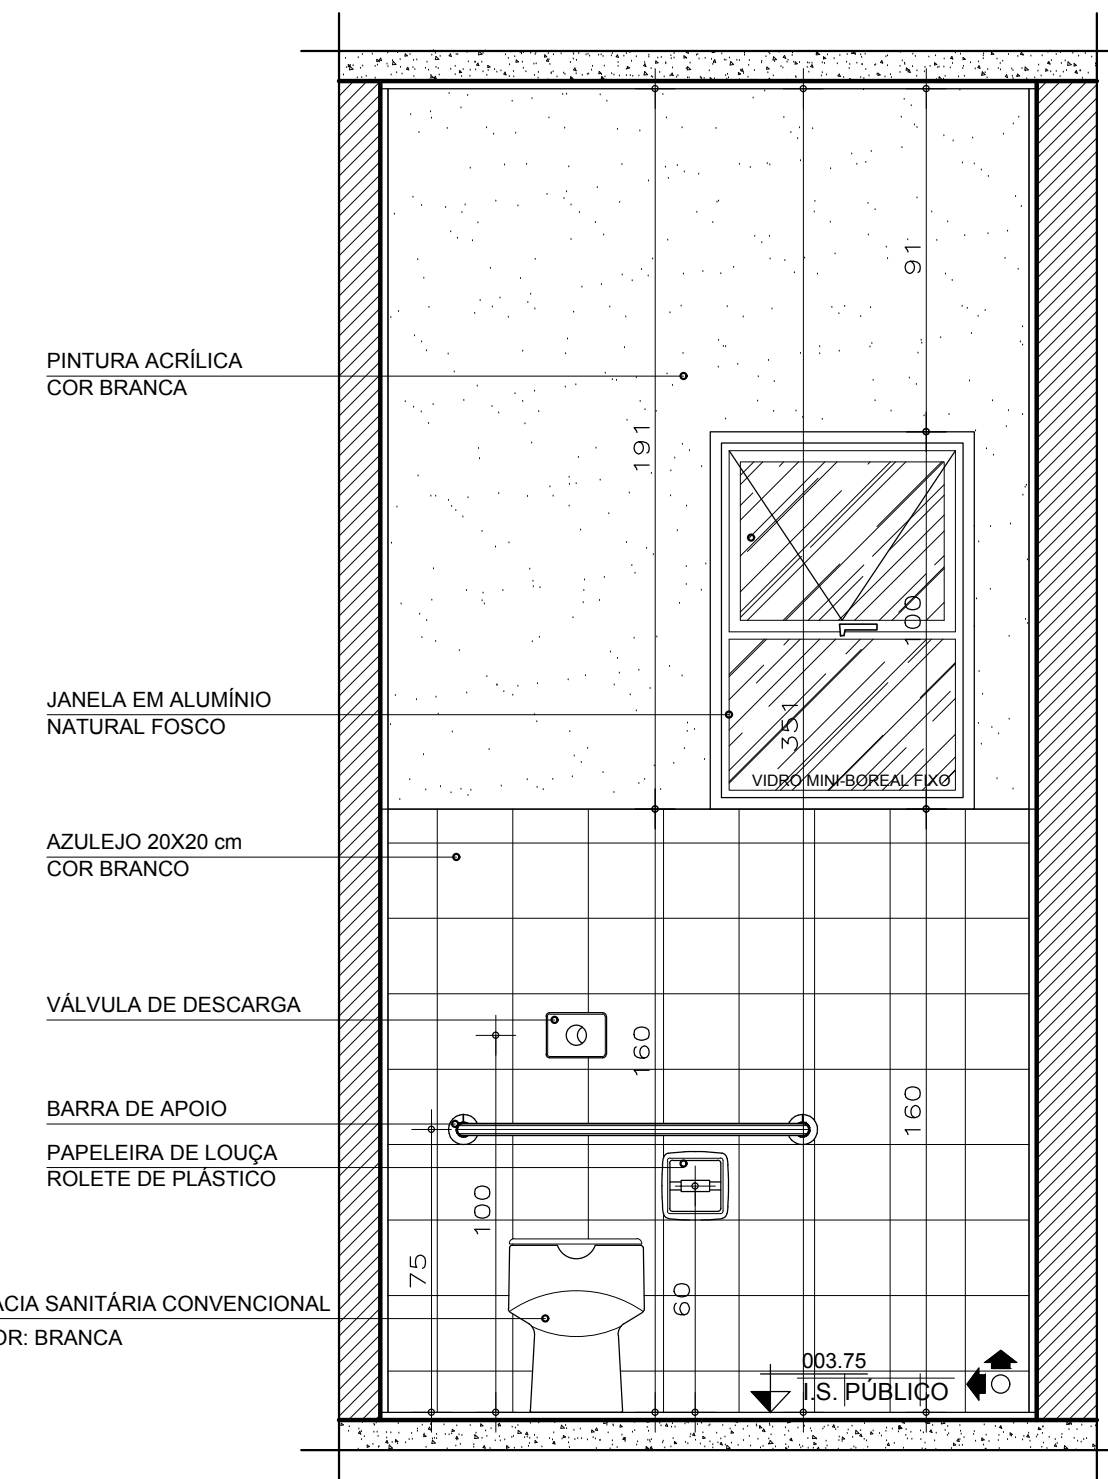


AMPLIAÇÃO 01 - I. S. PÚBLICO
ELEVÇÃO 01
ESCALA:.....1 / 20

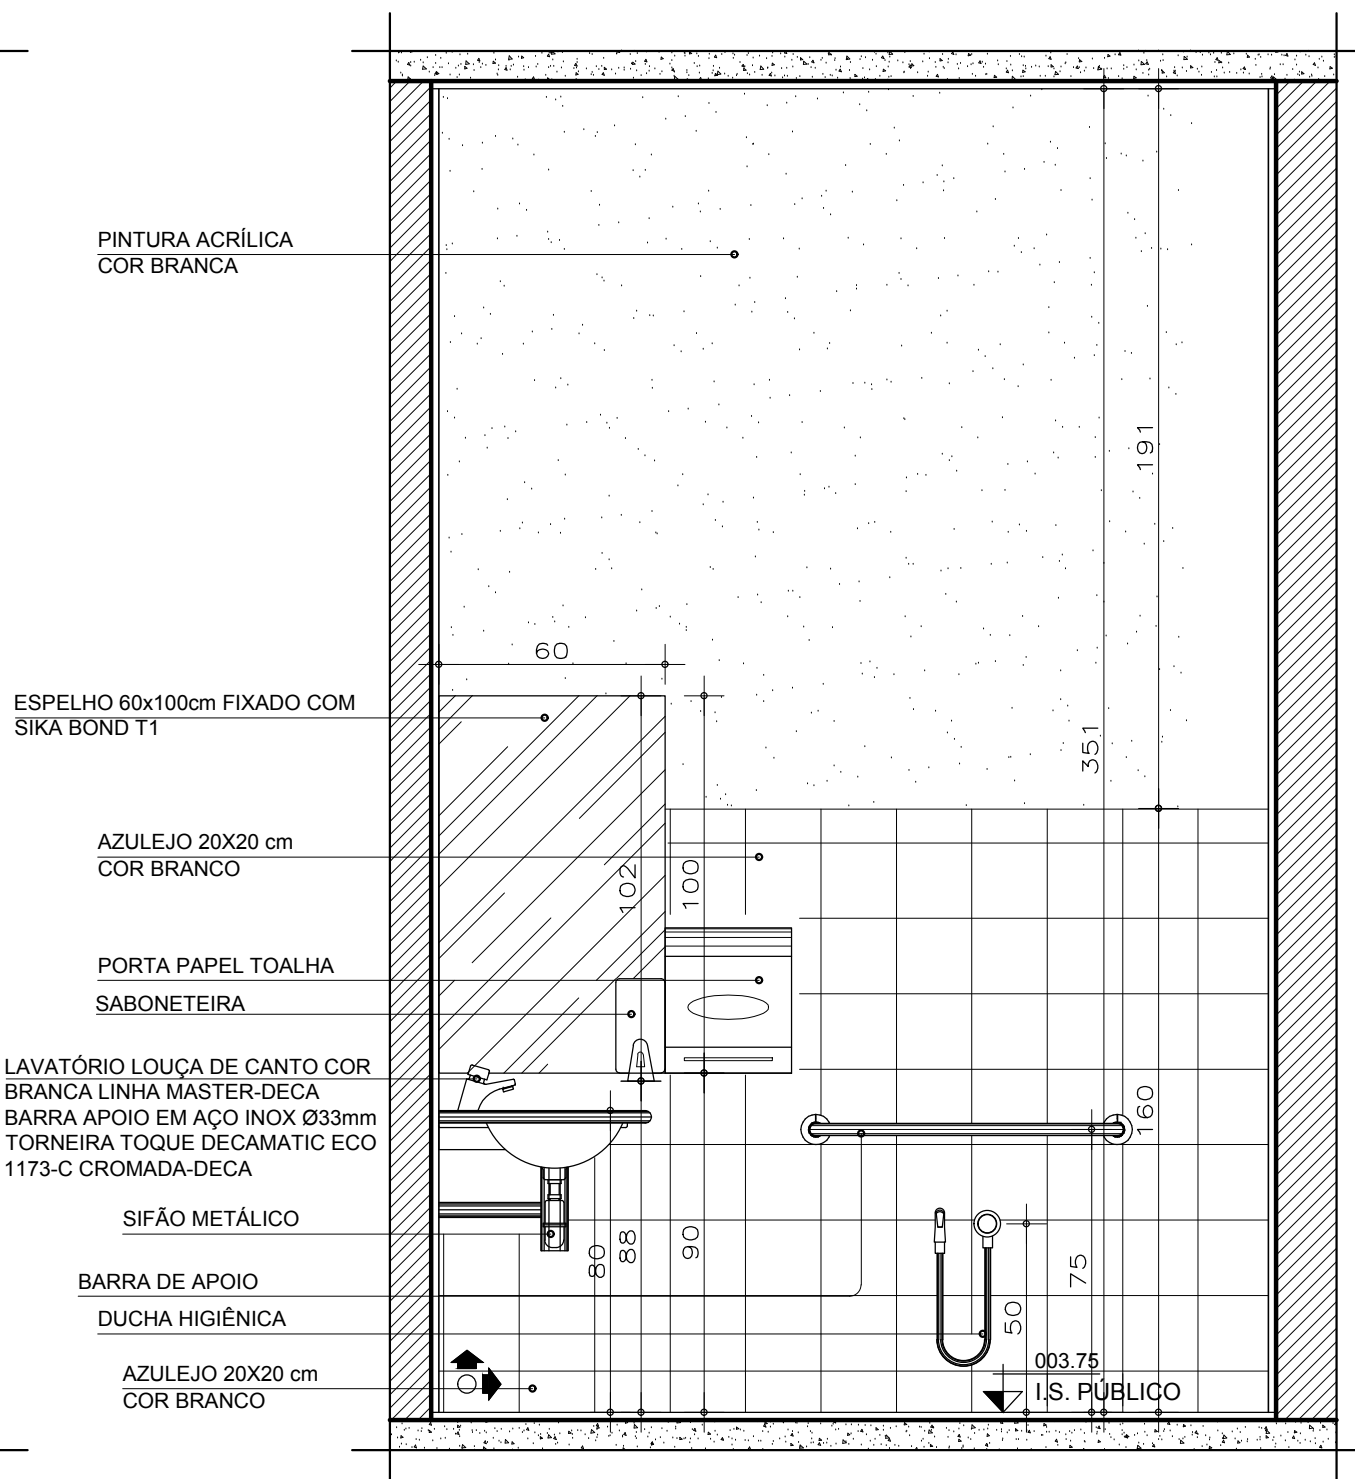

AMPLIAÇÃO 01 - I. S. PÚBLICO
ELEVÇÃO 02
ESCALA:.....1 / 20

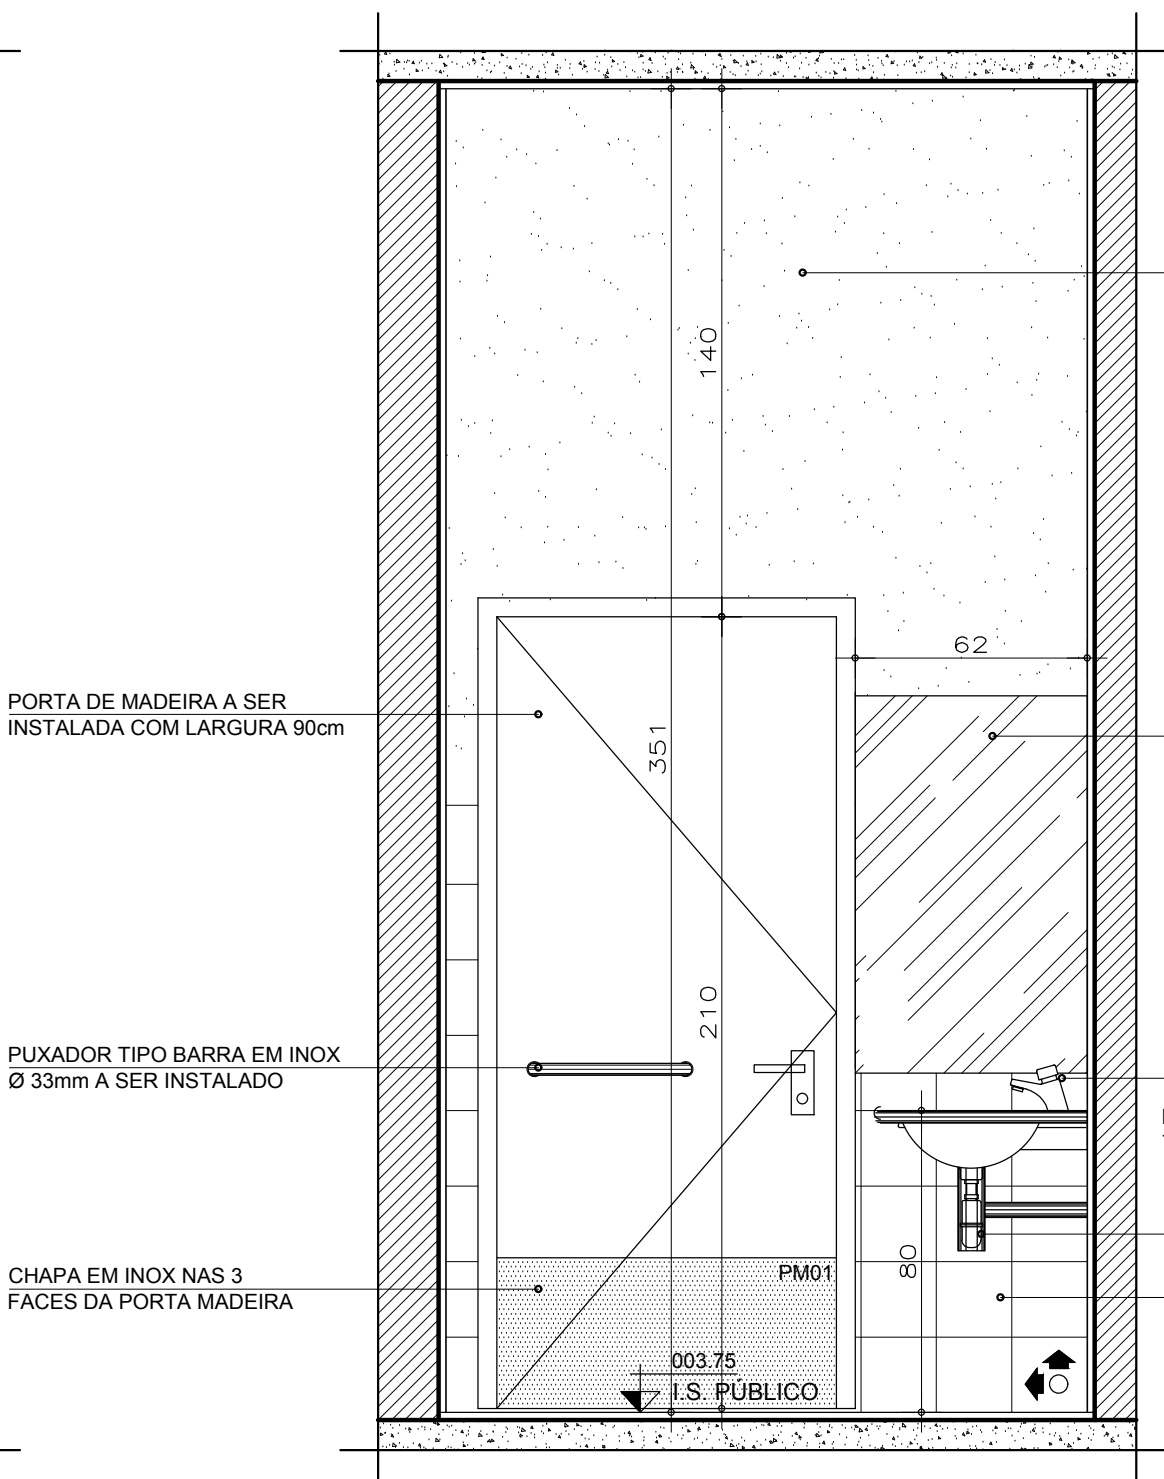

AMPLIAÇÃO 01 - I. S. PÚBLICO
ELEVÇÃO 03
ESCALA:.....1 / 20

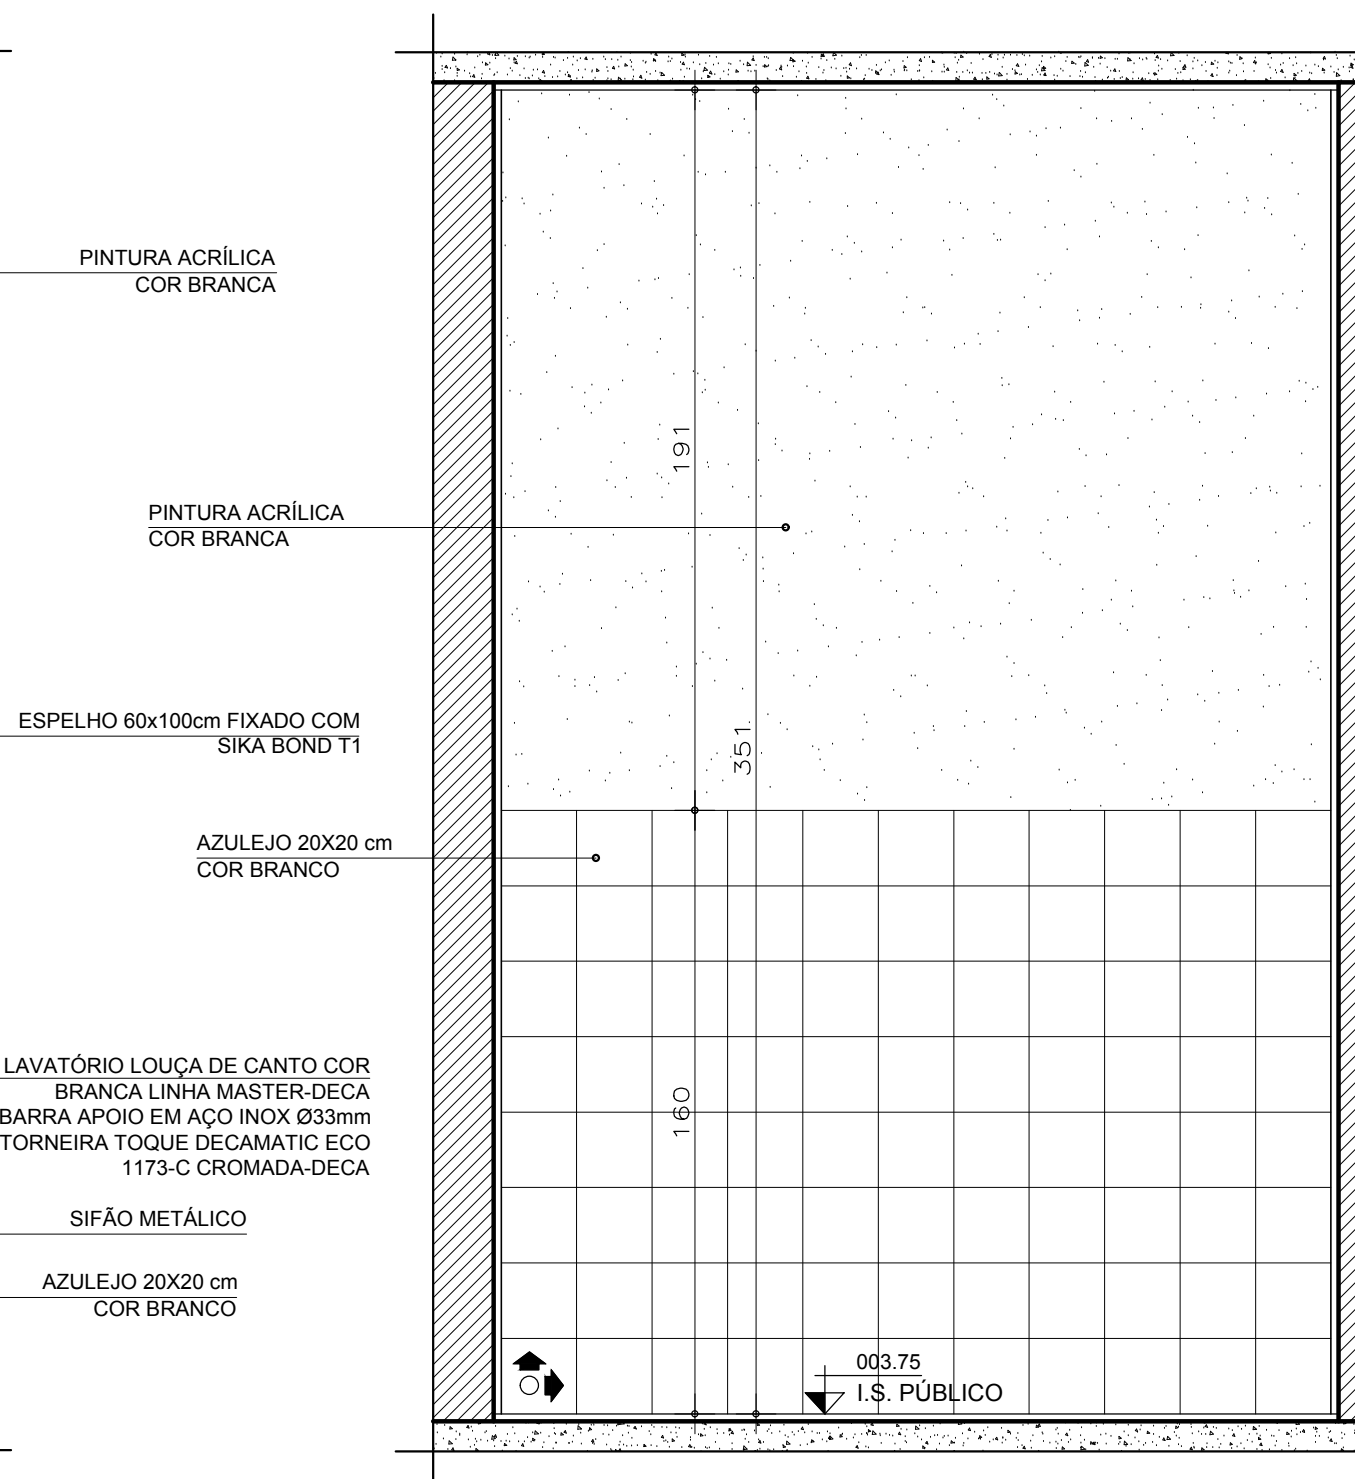

AMPLIAÇÃO 01 - I. S. PÚBLICO
ELEVÇÃO 04
ESCALA:.....1 / 20

OBSERVAÇÕES E CARIMBOS

QUADRO DE ESQUADRIA

MATERIAL	NOMENCLA	DIMENSÕES	QUANT	TIPO	TIPO	ESP.	OBSERVAÇÕES
ALUMÍNIO	TURA	LARG. ALT. PEIT.					
	JA01	70 100 160	04	MAXIM-AR	MINIBOREAL	4mm	PORTE INFERIOR FIXA
	JA02	100 100 120	02	CORRER	LISO	4mm	
	JA03	100 40 280	01	MAXIM-AR	LISO	4mm	
FERRO	PF01	90 210	-	01	CORRER	-	METALON E CHAPA
	PM01	90 210	-	01	BANDEIRA	-	PINT. ESMALTE BRANCA
	PM02	80 210	-	01	BANDEIRA	-	PINT. ESMALTE BRANCA
	PM03	70 210	-	04	BANDEIRA	-	PINT. ESMALTE BRANCA
MADERA	PM04	80 210	-	03	CORRER	-	PINT. ESMALTE BRANCA
	E01	240 225	01	CORRER	TEMP. VERDE	10mm	PERFIL EM ALUMÍNIO
	E02	300 170	50	01	FIXO	TEMP. VERDE	PERFIL EM ALUMÍNIO
	E03	100 100 110	01	FIXO	TEMPERADO	8mm	PERFIL EM ALUMÍNIO
VIDRO TEMP.	E04	150 170	50	01	FIXO	TEMP. VERDE	PERFIL EM ALUMÍNIO

LEGENDA

Δ	PAREDES	○	PISOS
1	PINTURA ACRÍLICA BRANCA	1	CIMENTADO
2	AZULEJO 20x20cm BRANCO, ACIMA PINTURA ACRÍLICA BRANCA	2	PORCELANATO 45x45cm, REF. MOZART ICE - ELIANE
3	PINTURA ACRÍLICA VERDE, REF. 10GY 71/180, *CAPIM LIMÃO* - CORAL SOBRE TEXTURA		TETOS
4		1	LAJE, PINTURA ACRÍLICA BRANCA
5		2	FORRO DE GESSO, PINTURA ACRÍLICA BRANCA

NOTAS (NT)

- COTAS EM CENTÍMETROS
- COMO SE TRATA DE UM PROJETO PADRÃO, CONSIDERAR AS ALTERAÇÕES DE IMPLANTAÇÃO E LEIS MUNICIPAIS PARA IMPLANTAÇÃO DA EDIFICAÇÃO, OBSERVANDO OS AFASTAMENTOS MÍNIMOS EXIGIDOS NESTE PROJETO.
- NA SALA DE ESPERA, RECREAÇÃO E CIRCULAÇÃO E ASSIT. FARM. HAVERÁ RODAPÉ EM GRANITO H=7cm. DEMAIS AMBIENTES NÃO POSSUÍRÃO RODAPÉ.
- NA ESQUADRIA DE VIDRO E03 (ASSIST. FARM.), A PERSIANA HORIZONTAL SERÁ EM ALUMÍNIO VERDE CLARO.

GOVERNO DO ESTADO DE MINAS GERAIS

SECRETARIA ESTADUAL DE SAÚDE DE MINAS GERAIS

PROPRIETÁRIO:	PROGRAMA FARMÁCIA DE TODOS	CSUA-MG 72.6/00
R.T. PROJETO PADRÃO:	LUIS FERNANDO DE ALVARENGA MOREIRA	CAU/10340-5
READEQUAÇÃO:	KARLA CRISTINA GARCIA DE CARVALHO	
MUNICÍPIO: ARAGUARI - MG		
R.T. IMPLANTAÇÃO DO PROJETO:	MARIA APARECIDA DE LIMA	CREA: AR296-3
PROJETO ARQUITETÔNICO - CONVENCIONAL DE 100m²		
ELEVACÕES/DETALHAMENTOS, PLANTAS		
ÁREA: 107,9m²	EMISSÃO	REVISÃO
DOCUMENTO EMITIDO PARA:	06/12/2017	04
☐ REVISÃO INTER. ☐ APROV. CLIENTE ☒ EXECUÇÃO ☐ APROV. LEGAL	ARQUIVO	FOLHA
	06/12/17	06