




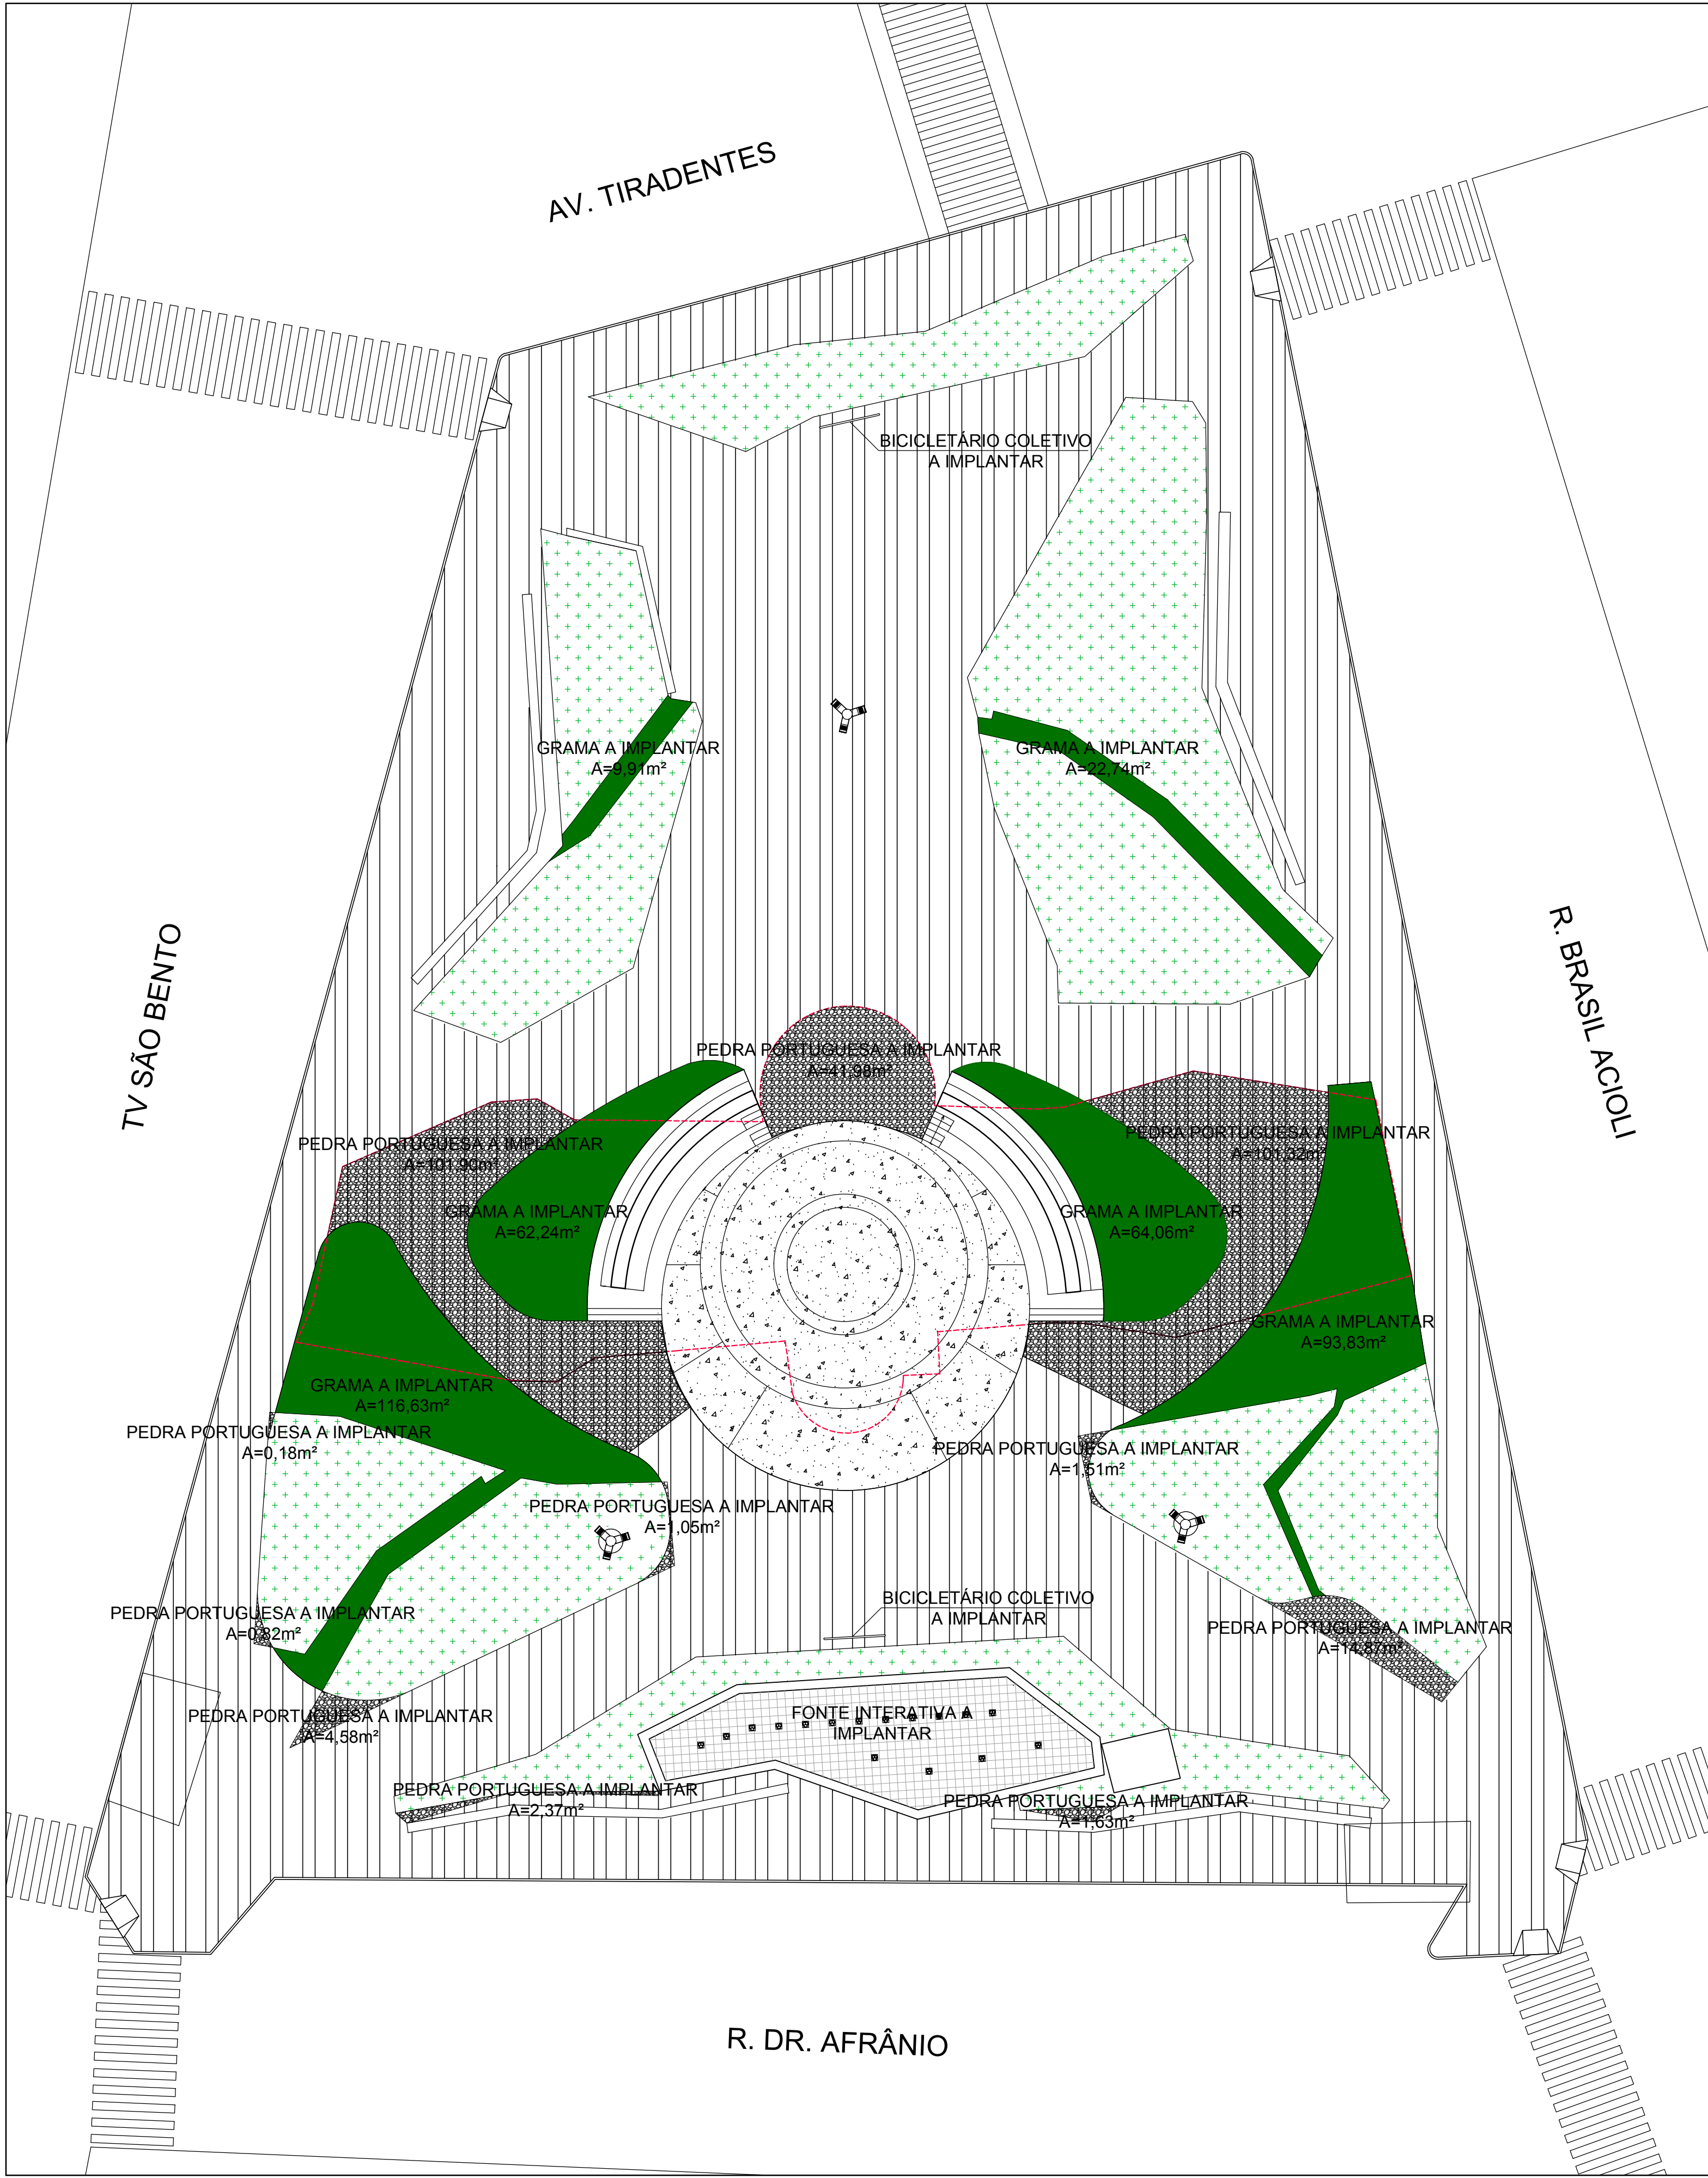


PLANTA - A CONSTRUIR
Escala: 1:200

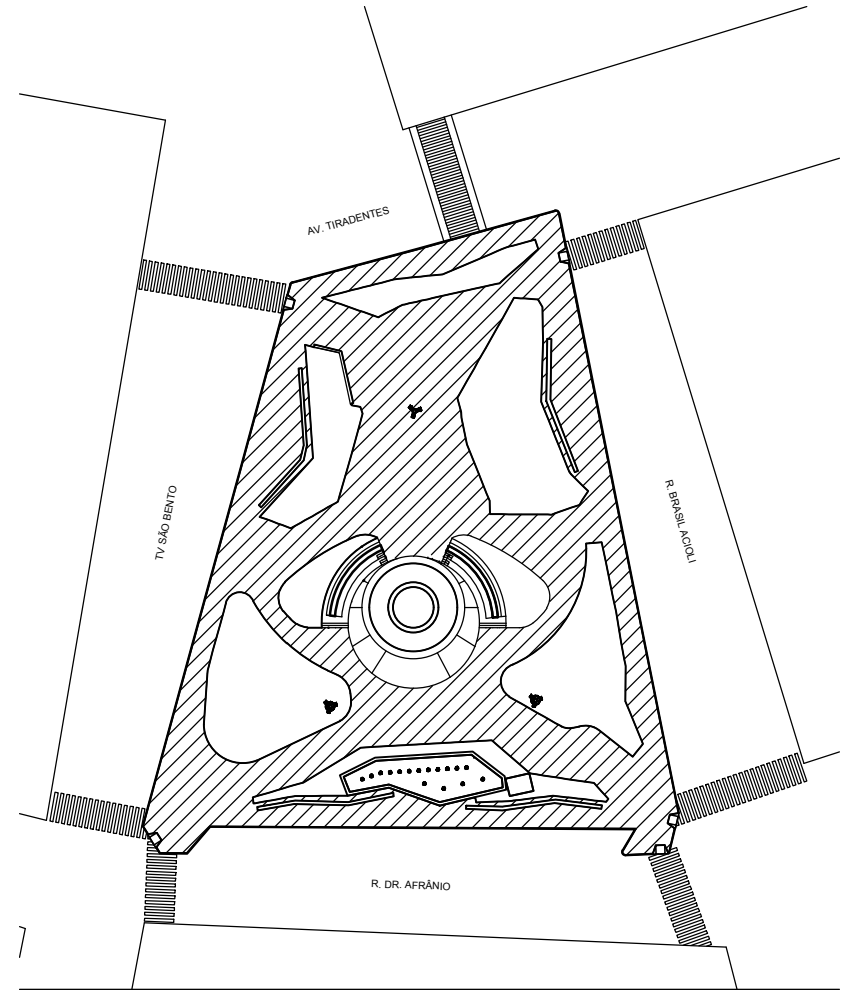

LIMPEZA E REVITALIZAÇÃO DE PEDRA
PORTUGUESA.....3.040,87m²
s/esc

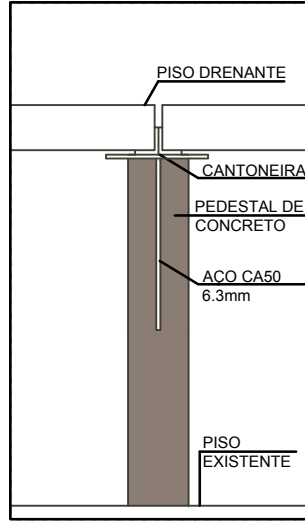


DETALHE 01 - FONTE INTERATIVA
Escala: 1:10

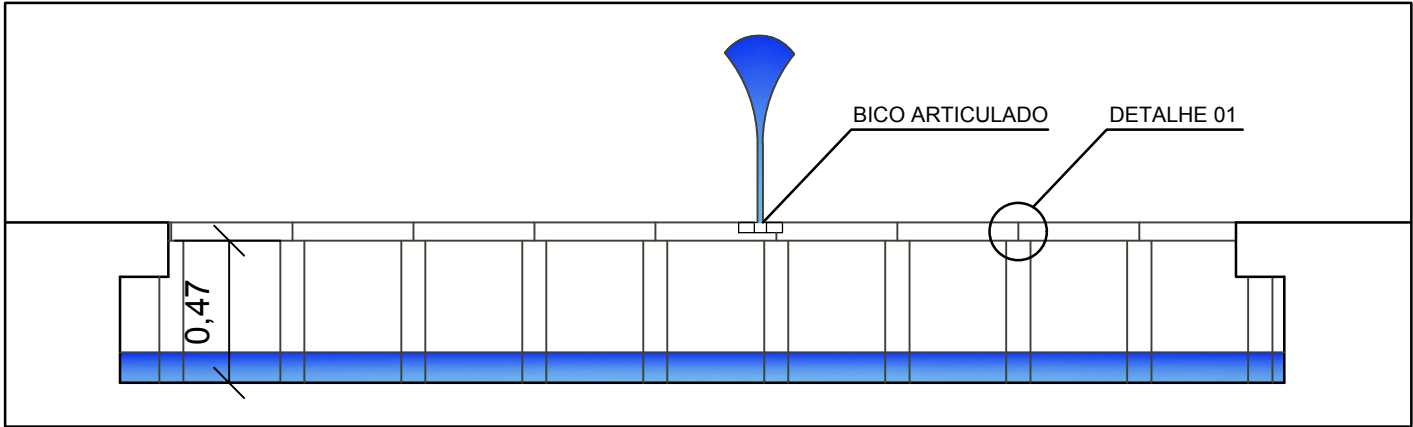


CORTE AA - FONTE INTERATIVA
Escala: 1:25


- LEGENDA:
- A demolir
 - Pedra portuguesa a implantar
 - Piso em pedra portuguesa existente
 - Grama a implantar
 - Grama existente
 - Piso em concreto a implantar
 - Piso drenante a implantar sobre estrutura metálica
 - Rampa acessível existente
 - Poste de iluminação existente - Manter no local

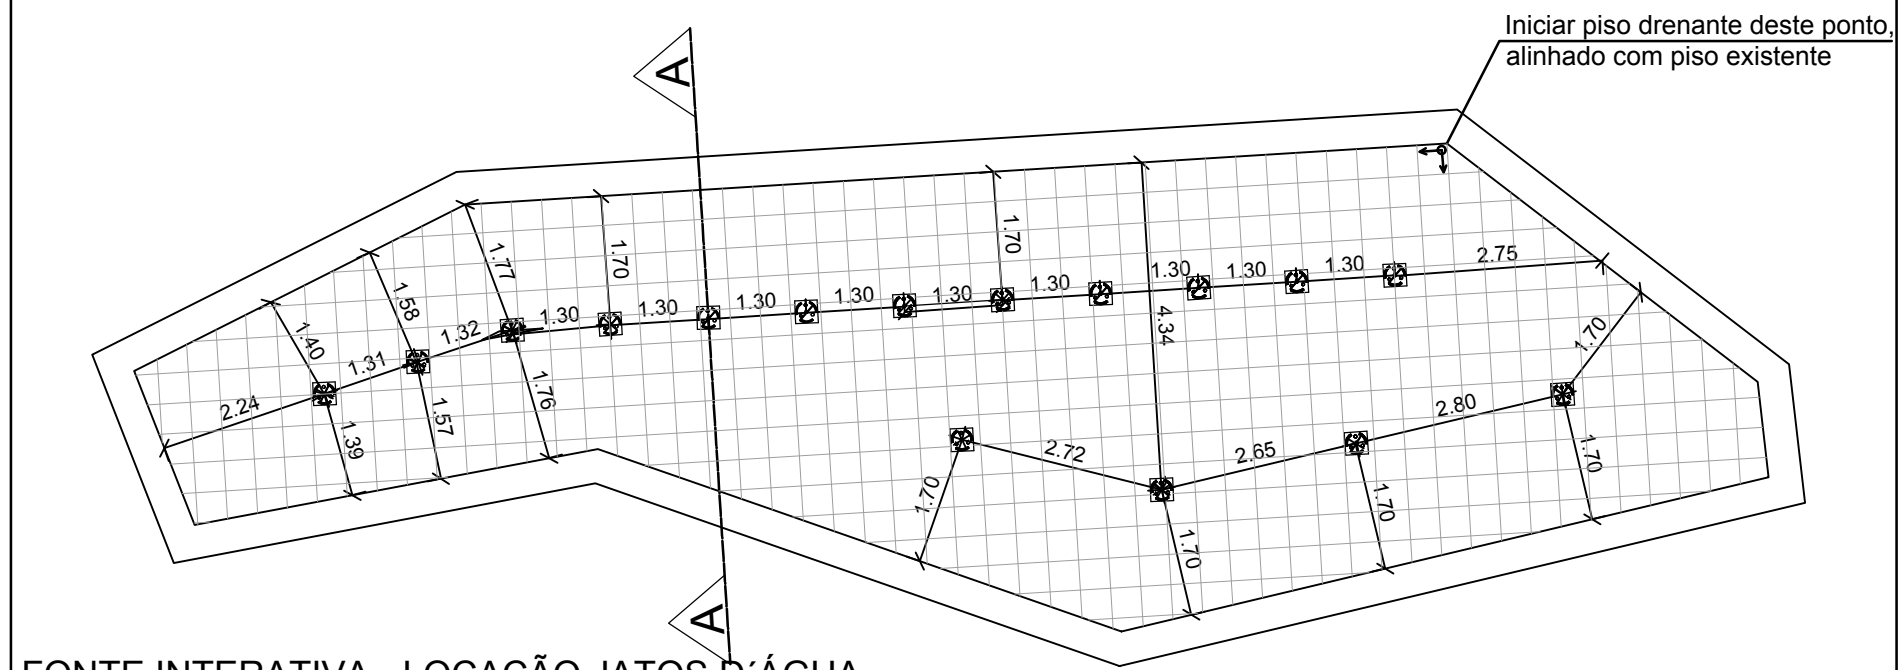

FONTE INTERATIVA - LOCAÇÃO JATOS D'ÁGUA
Escala: 1:100

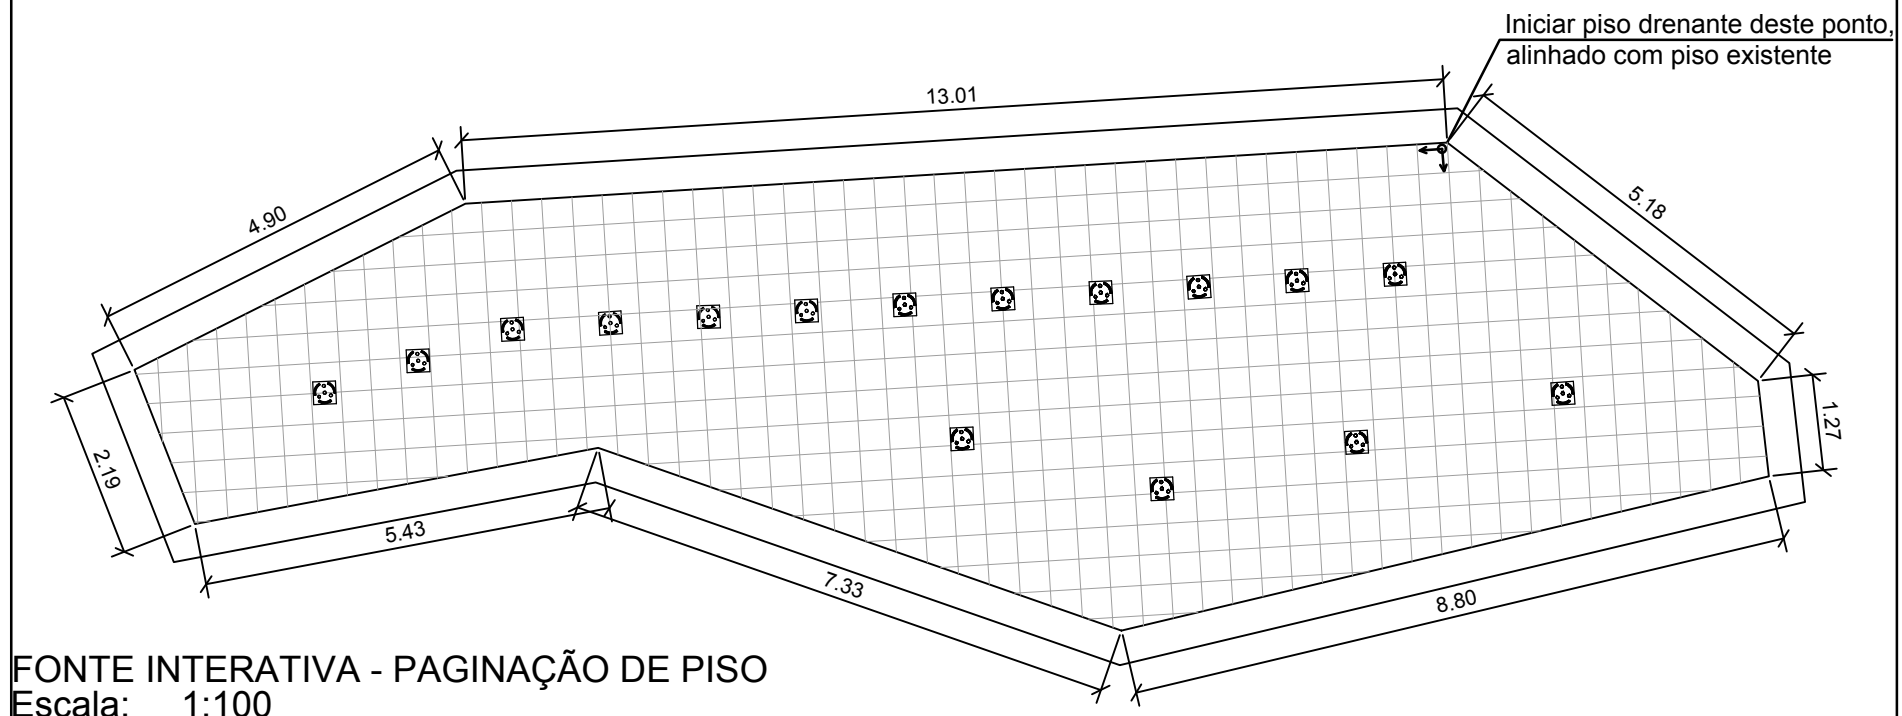

FONTE INTERATIVA - PAGINAÇÃO DE PISO
Escala: 1:100

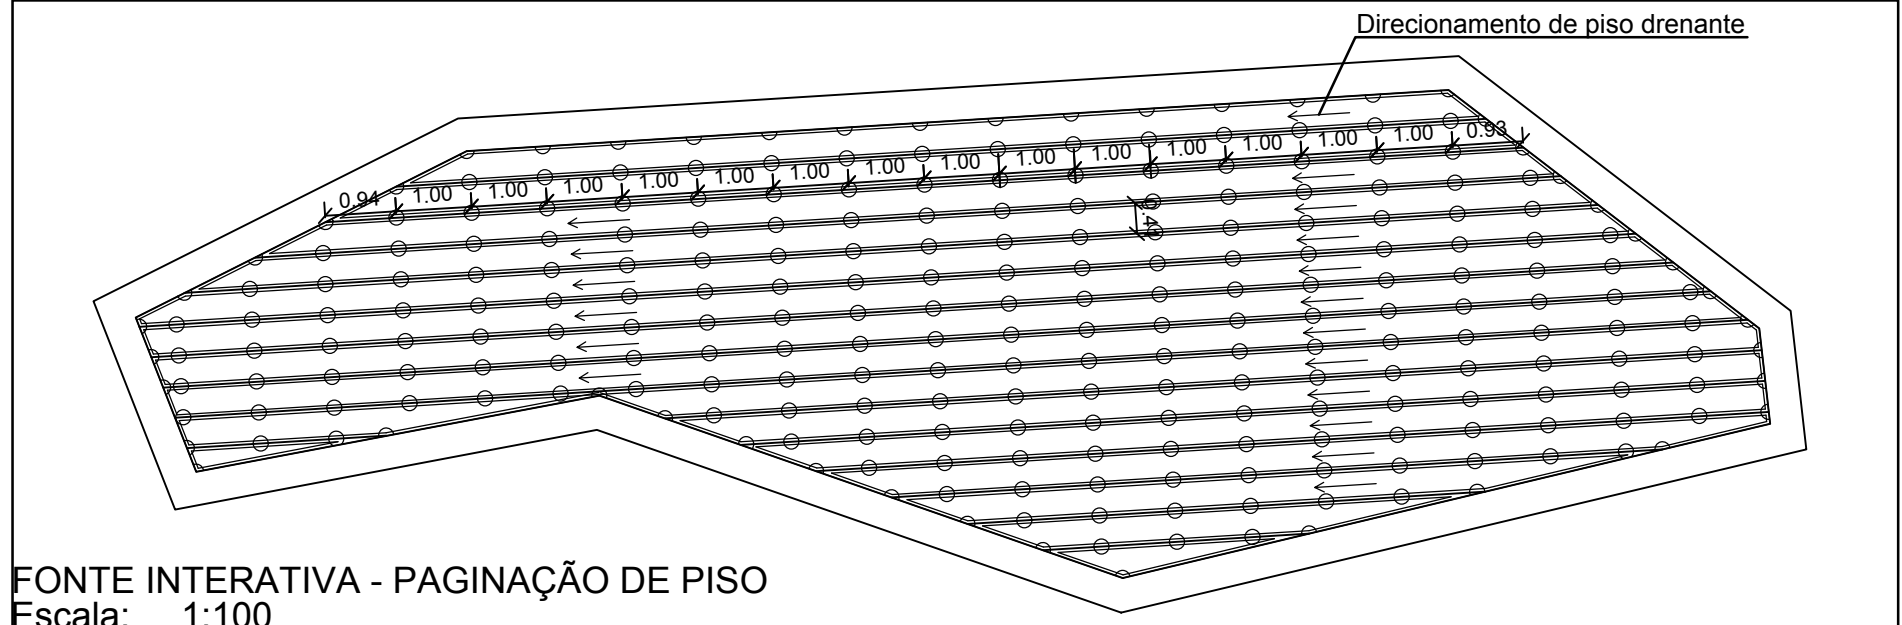

FONTE INTERATIVA - PAGINAÇÃO DE PISO
Escala: 1:100

REV. 01	CROQUI ÁREA A ATERRAR	22/09/2020
REVISÃO	DISCRIMINAÇÃO	DATA
PREFEITURA		
CAU/CREA	DECLARAÇÕES:	
	QUE DEVERA SER MANTIDA PARA FISCALIZAÇÃO NA OBRA UMA VIA DESTE DOCUMENTO E O RESPECTIVO ALVARÁ DE LICENÇA.	
PROJETO ARQUITETÔNICO DE REFORMA E REVITALIZAÇÃO DA PRAÇA MANOEL BONITO		
PROPRIETÁRIO: PREFEITURA MUNICIPAL DE ARAGUARI LOCAL: PRAÇA MANOEL BONITO, ARAGUARI - MG.		
ASSINATURAS		ÁREAS: m² ÁREA TOTAL.....4.384,08m² ÁREA PERMEÁVEL.....1.253,55m² ÁREA FONTE.....89,68m²
PROPRIETÁRIO:	PREFEITURA MUNICIPAL DE ARAGUARI CNPJ: 16829640/000149	
RESPONSÁVEL TÉCNICO:	FABRICIO GANDOUR CAU A141416-5	EQUIPE TÉCNICA PREFEITURA MUNICIPAL DE ARAGUARI MARIA APARECIDA LIMA - CAU A10855-3 LUIZ APARECIDA LIMA - CAU A10855-3 FABRICIO GANDOUR - CAU A141416-5 ALESSANDRE H. DE CAMPOS - CAU A42451-0
ART EXECUÇÃO:		FOLHA 02/05
CONTEÚDO: -PLANTA A CONSTRUIR -FONTE INTERATIVA		
DESENHO EOL FABRICIO	DATA SETEMBRO/2020	ESCALA INDICADA
		ARQUIVO PRAÇA MANOEL BONITO_REV02.DWG