
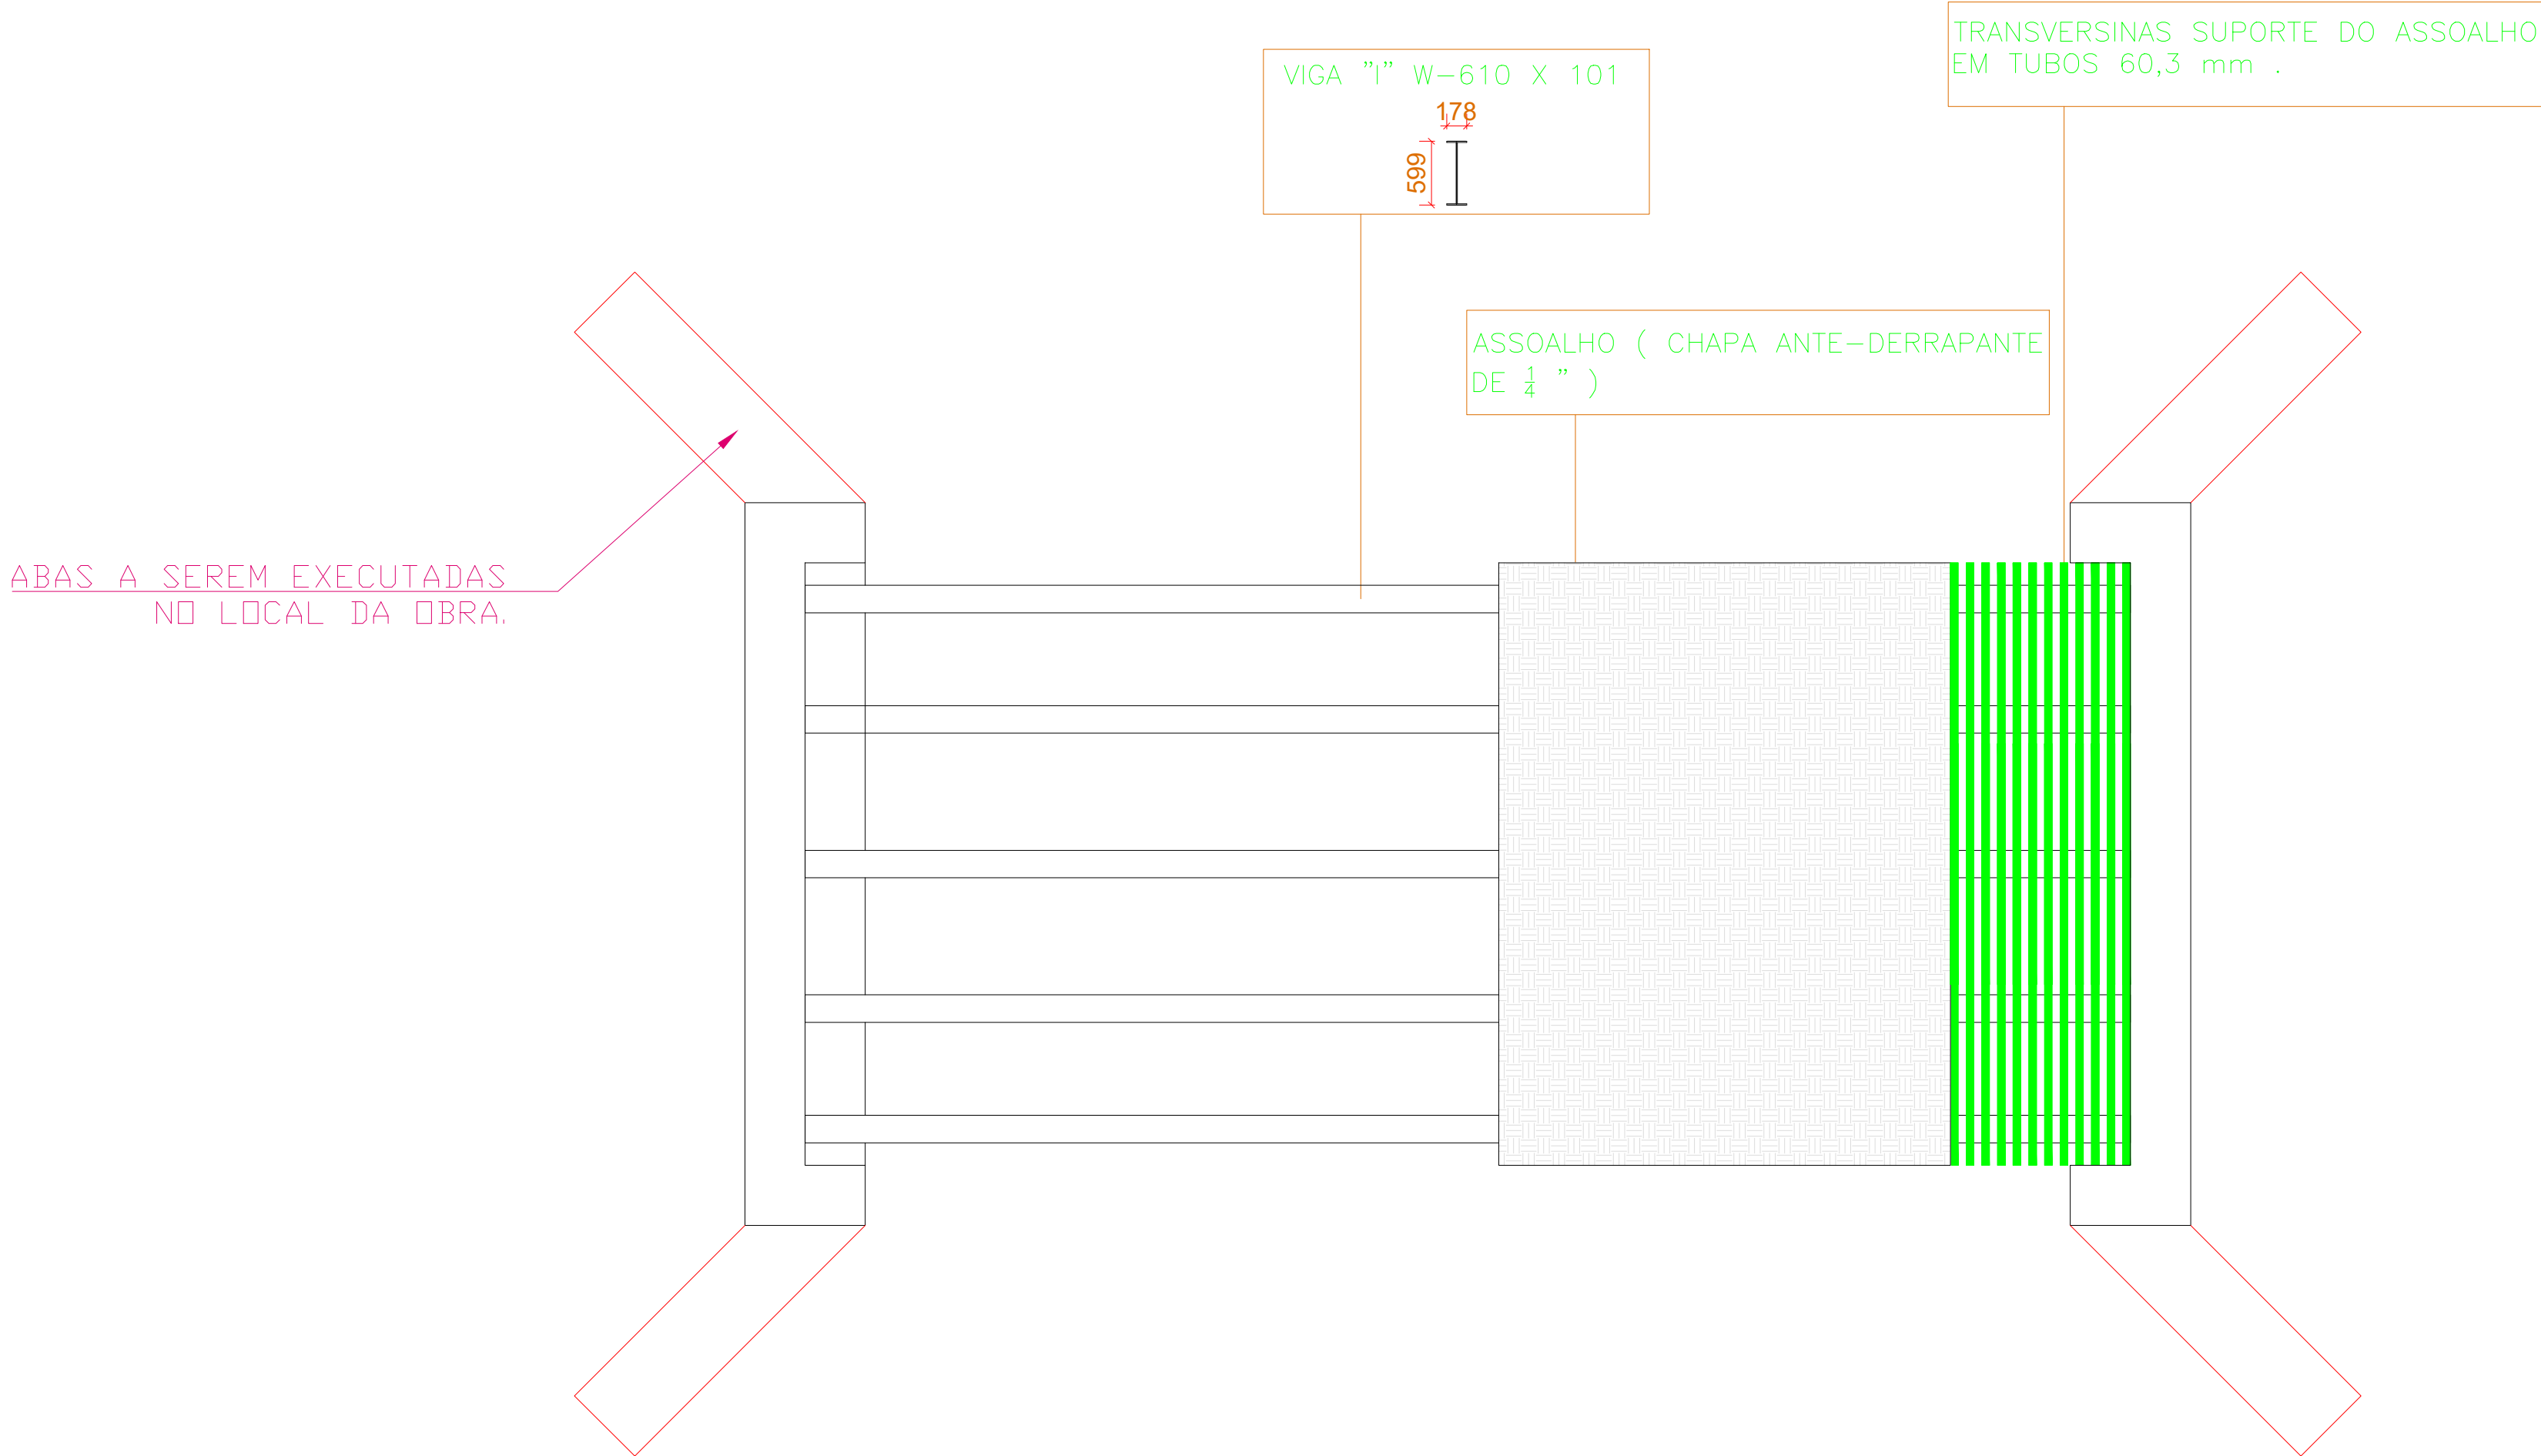
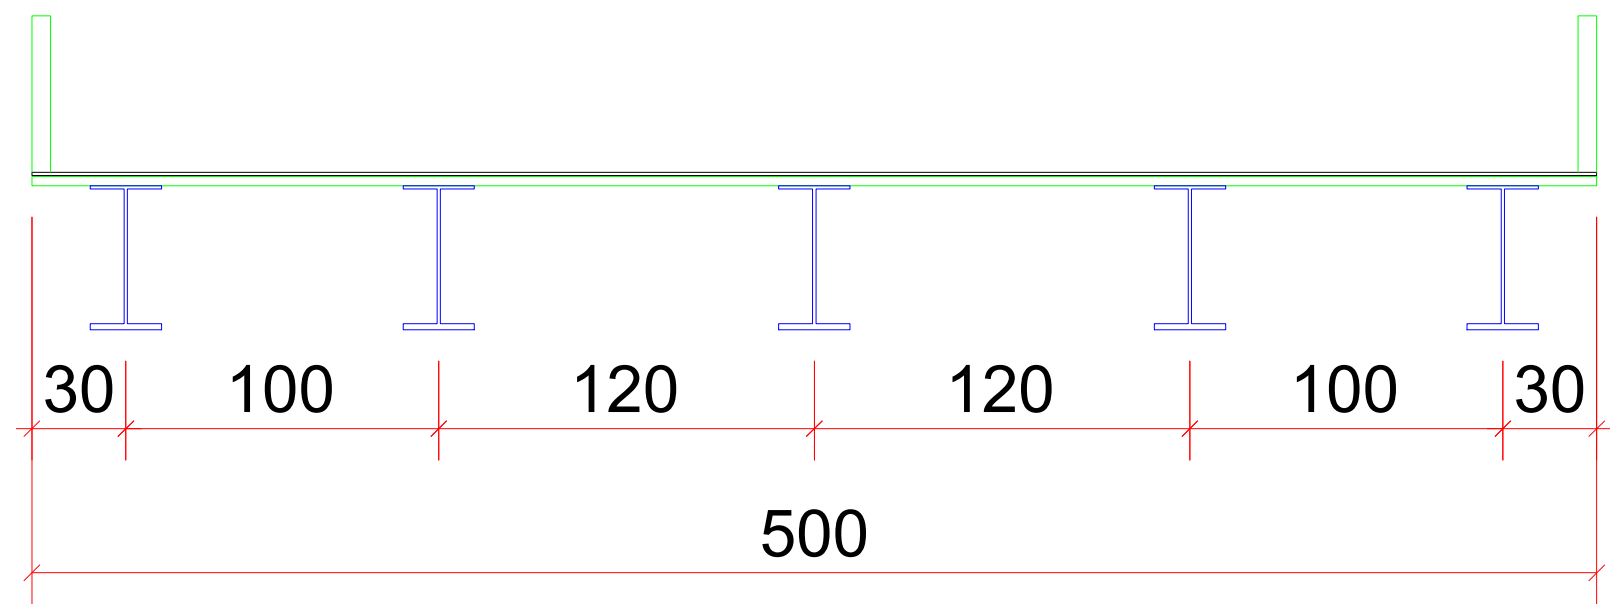


NOTAS DE PROJETO

A ponte será executada em estrutura mista de concreto e aço tendo e será executada para escoamento da produção da zona rural do município de ARAGUARI/MG.

- As transversinas serão executadas com 96 peças de 5,00 m de tubo tipo industrial (7,21 kg/m) e 60,3 mm de diametro;
- As longarinas serão em Perfil W 101 x 610,00 (101 kg/m);
- O tabuleiro será em chapa anti derrapante com $\frac{1}{4}$ " de espessura (49,80 kg/m²);
- Toda a estrutura será preparada com pintura anti corrosiva aplicada em duas camadas;
- Foi considerado concreto com 25 MPa de resistência;
- Nas bases existentes serão feitos reforços em suas laterais e estaqueamento com trilo TR 37.

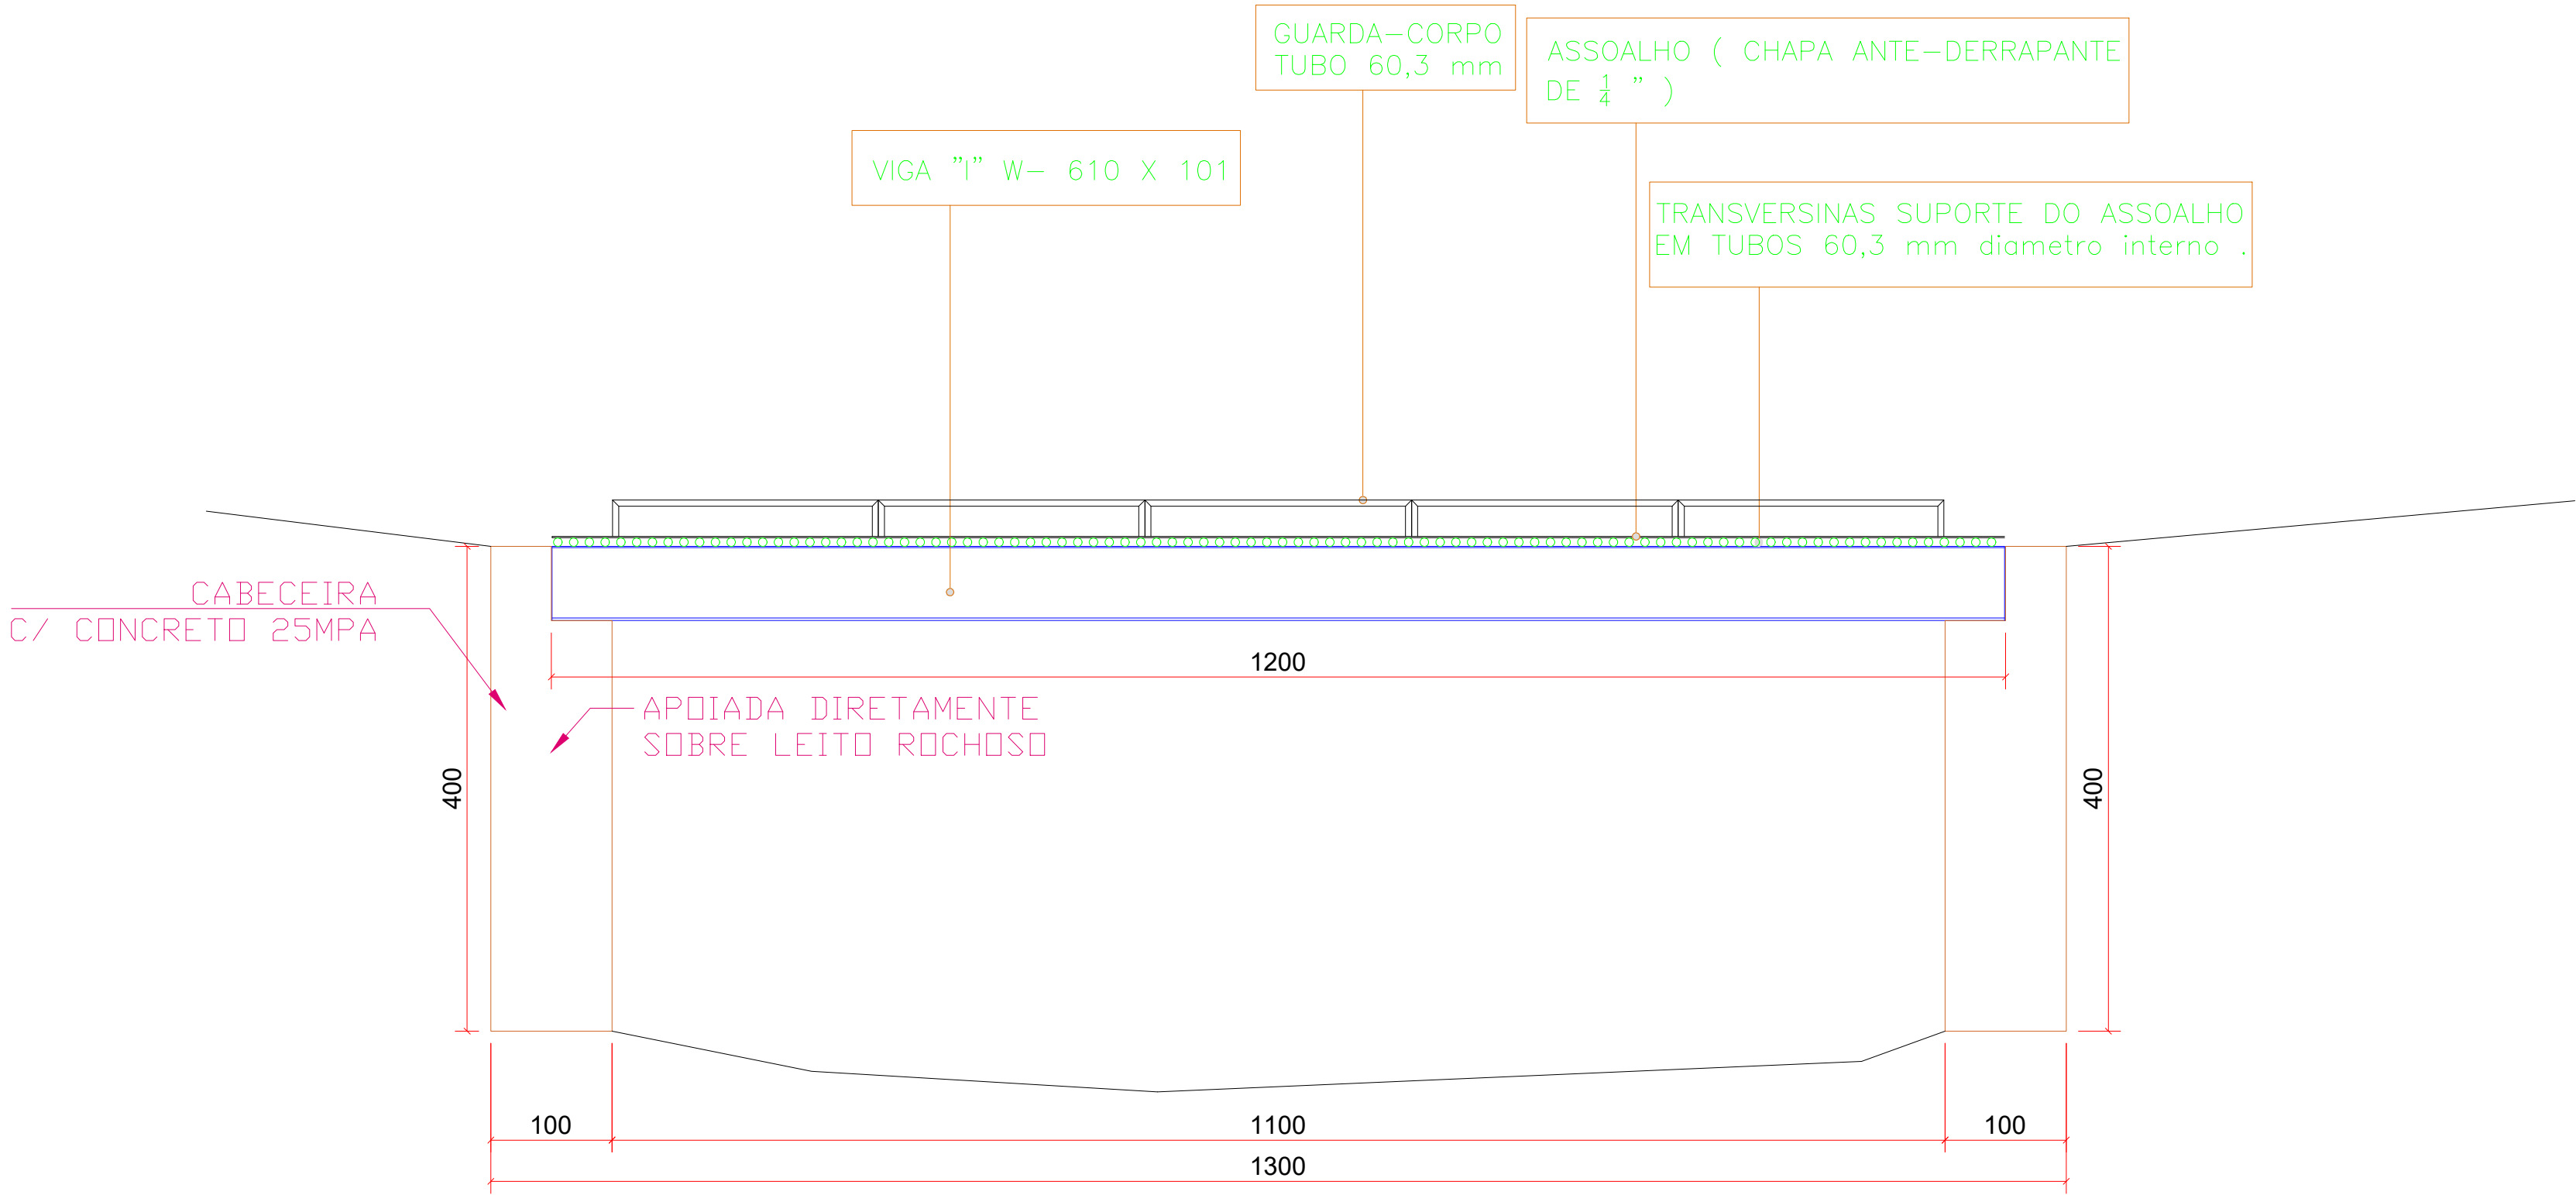

PONTE CAMPO REDONDO - CONFORME COORDENADAS DO MEMORIAL DESCRITIVO

Local:

Proprietário(a)

Responsável Técnico, pelo Levantamento Top.

Conteúdo:

Área Levantada:

Desenho:

Arquivo Digital:

Data:

Revisão:

01

01/01

1/100