
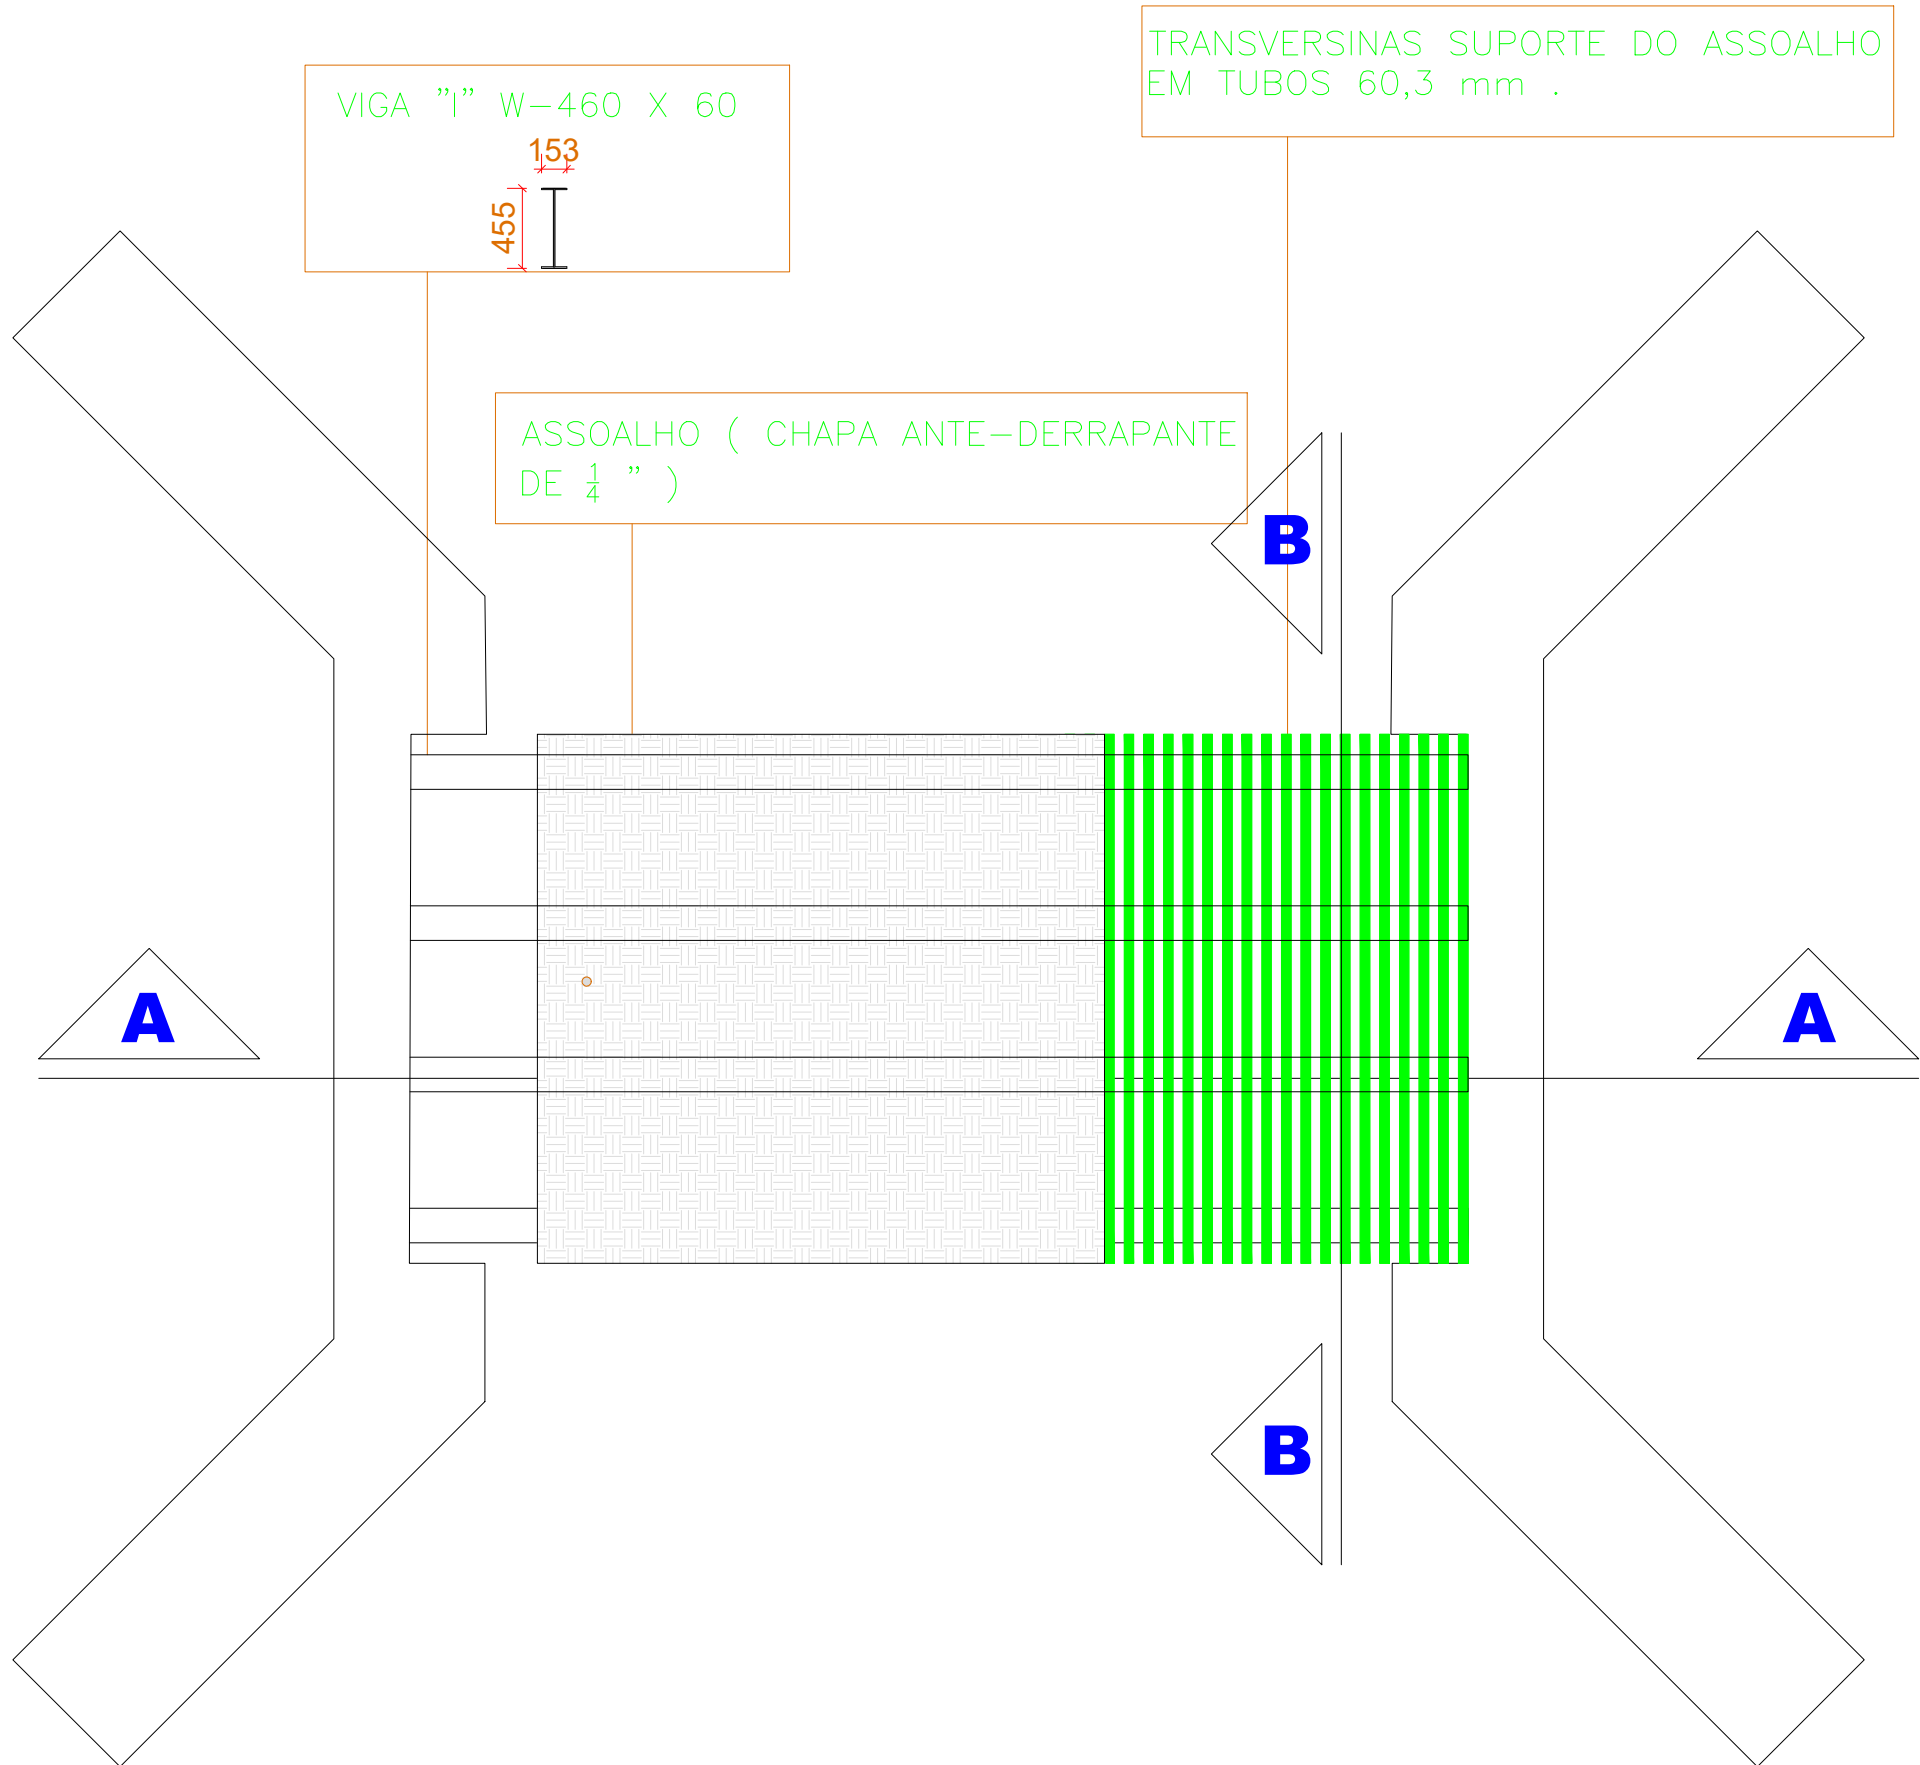
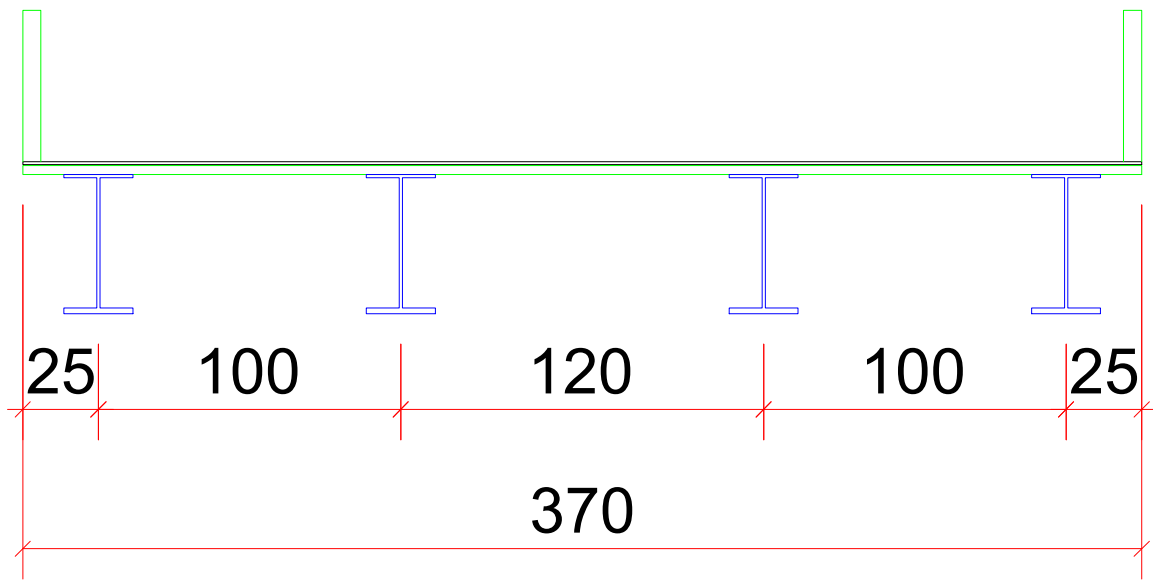


NOTAS DE PROJETO

A ponte será executada em estrutura mista de concreto e aço tendo e será executada para escoamento da produção da zona rural do município de ARAGUARI/MG.

- As transversinas serão executadas com 48 peças de 3,70 m de tubo tipo industrial (7,21 kg/m) e 60,3 mm de diametro;
- As longarinas serão em Perfil W 460 x 60,00 (60 kg/m);
- O tabuleiro será em chapa anti derrapante com $\frac{1}{4}$ " de espessura (49,80 kg/m²);
- Toda a estrutura será preparada com pintura anti corrosiva aplicada em duas camadas;

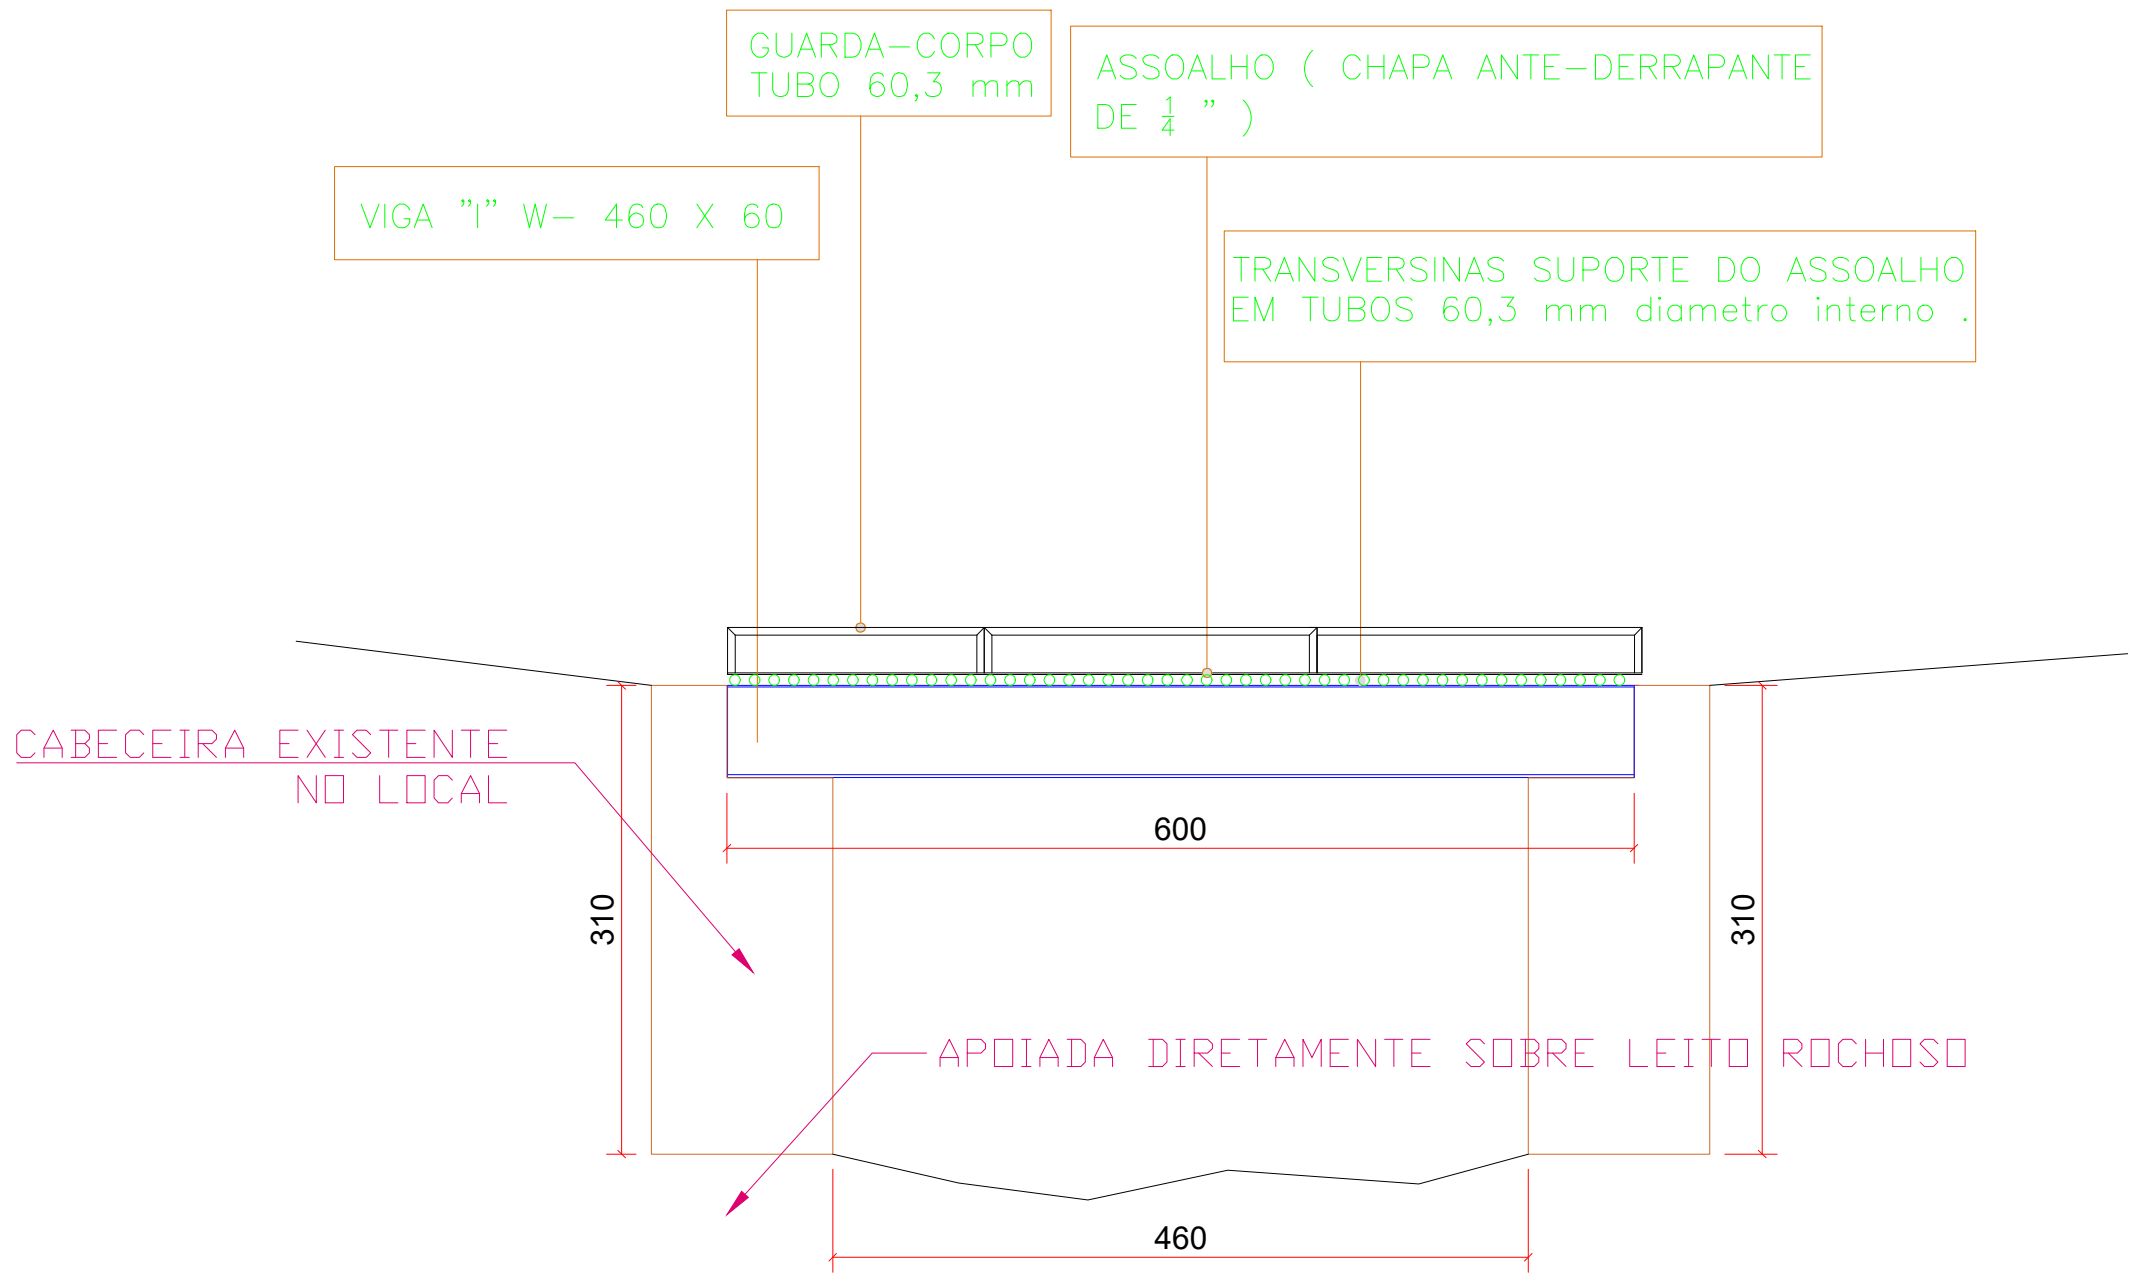

PONTE VARGEM GRANDE - CONFORME COORDENADAS DO MEMORIAL DESCRITIVO.

Local:		Proprietário(a)		Folha:	
Responsável Técnico pelo Levantamento Top.		Escala:		01/01	
Conteúdo:		Área Levantada:		1/100	
Desenho:		Arquivo Digital:		Data:	
Revisão:		01			