
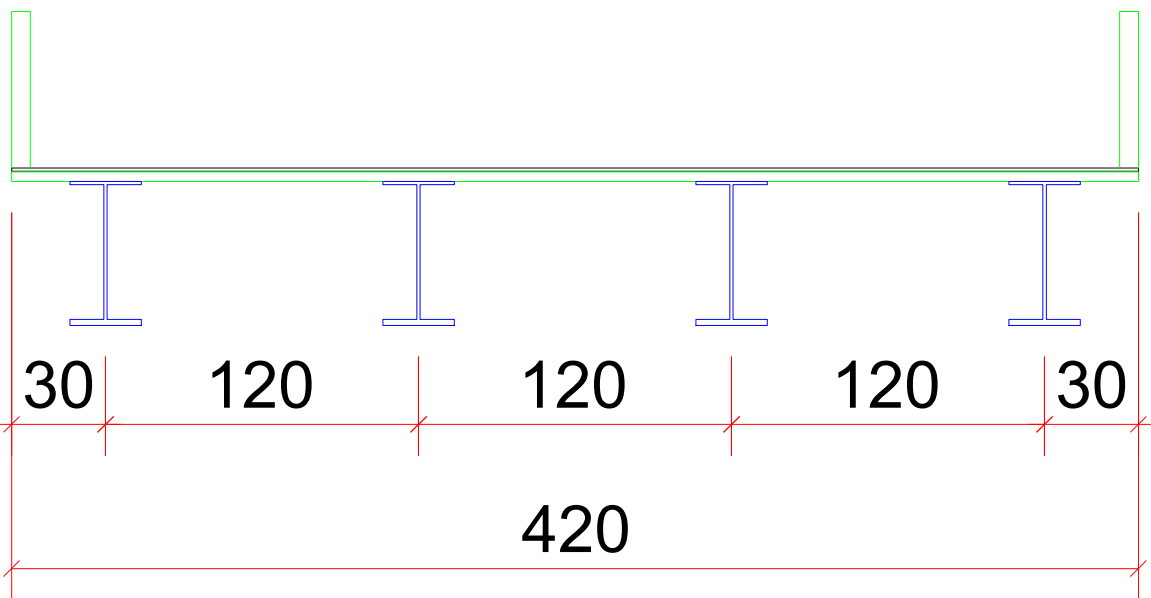
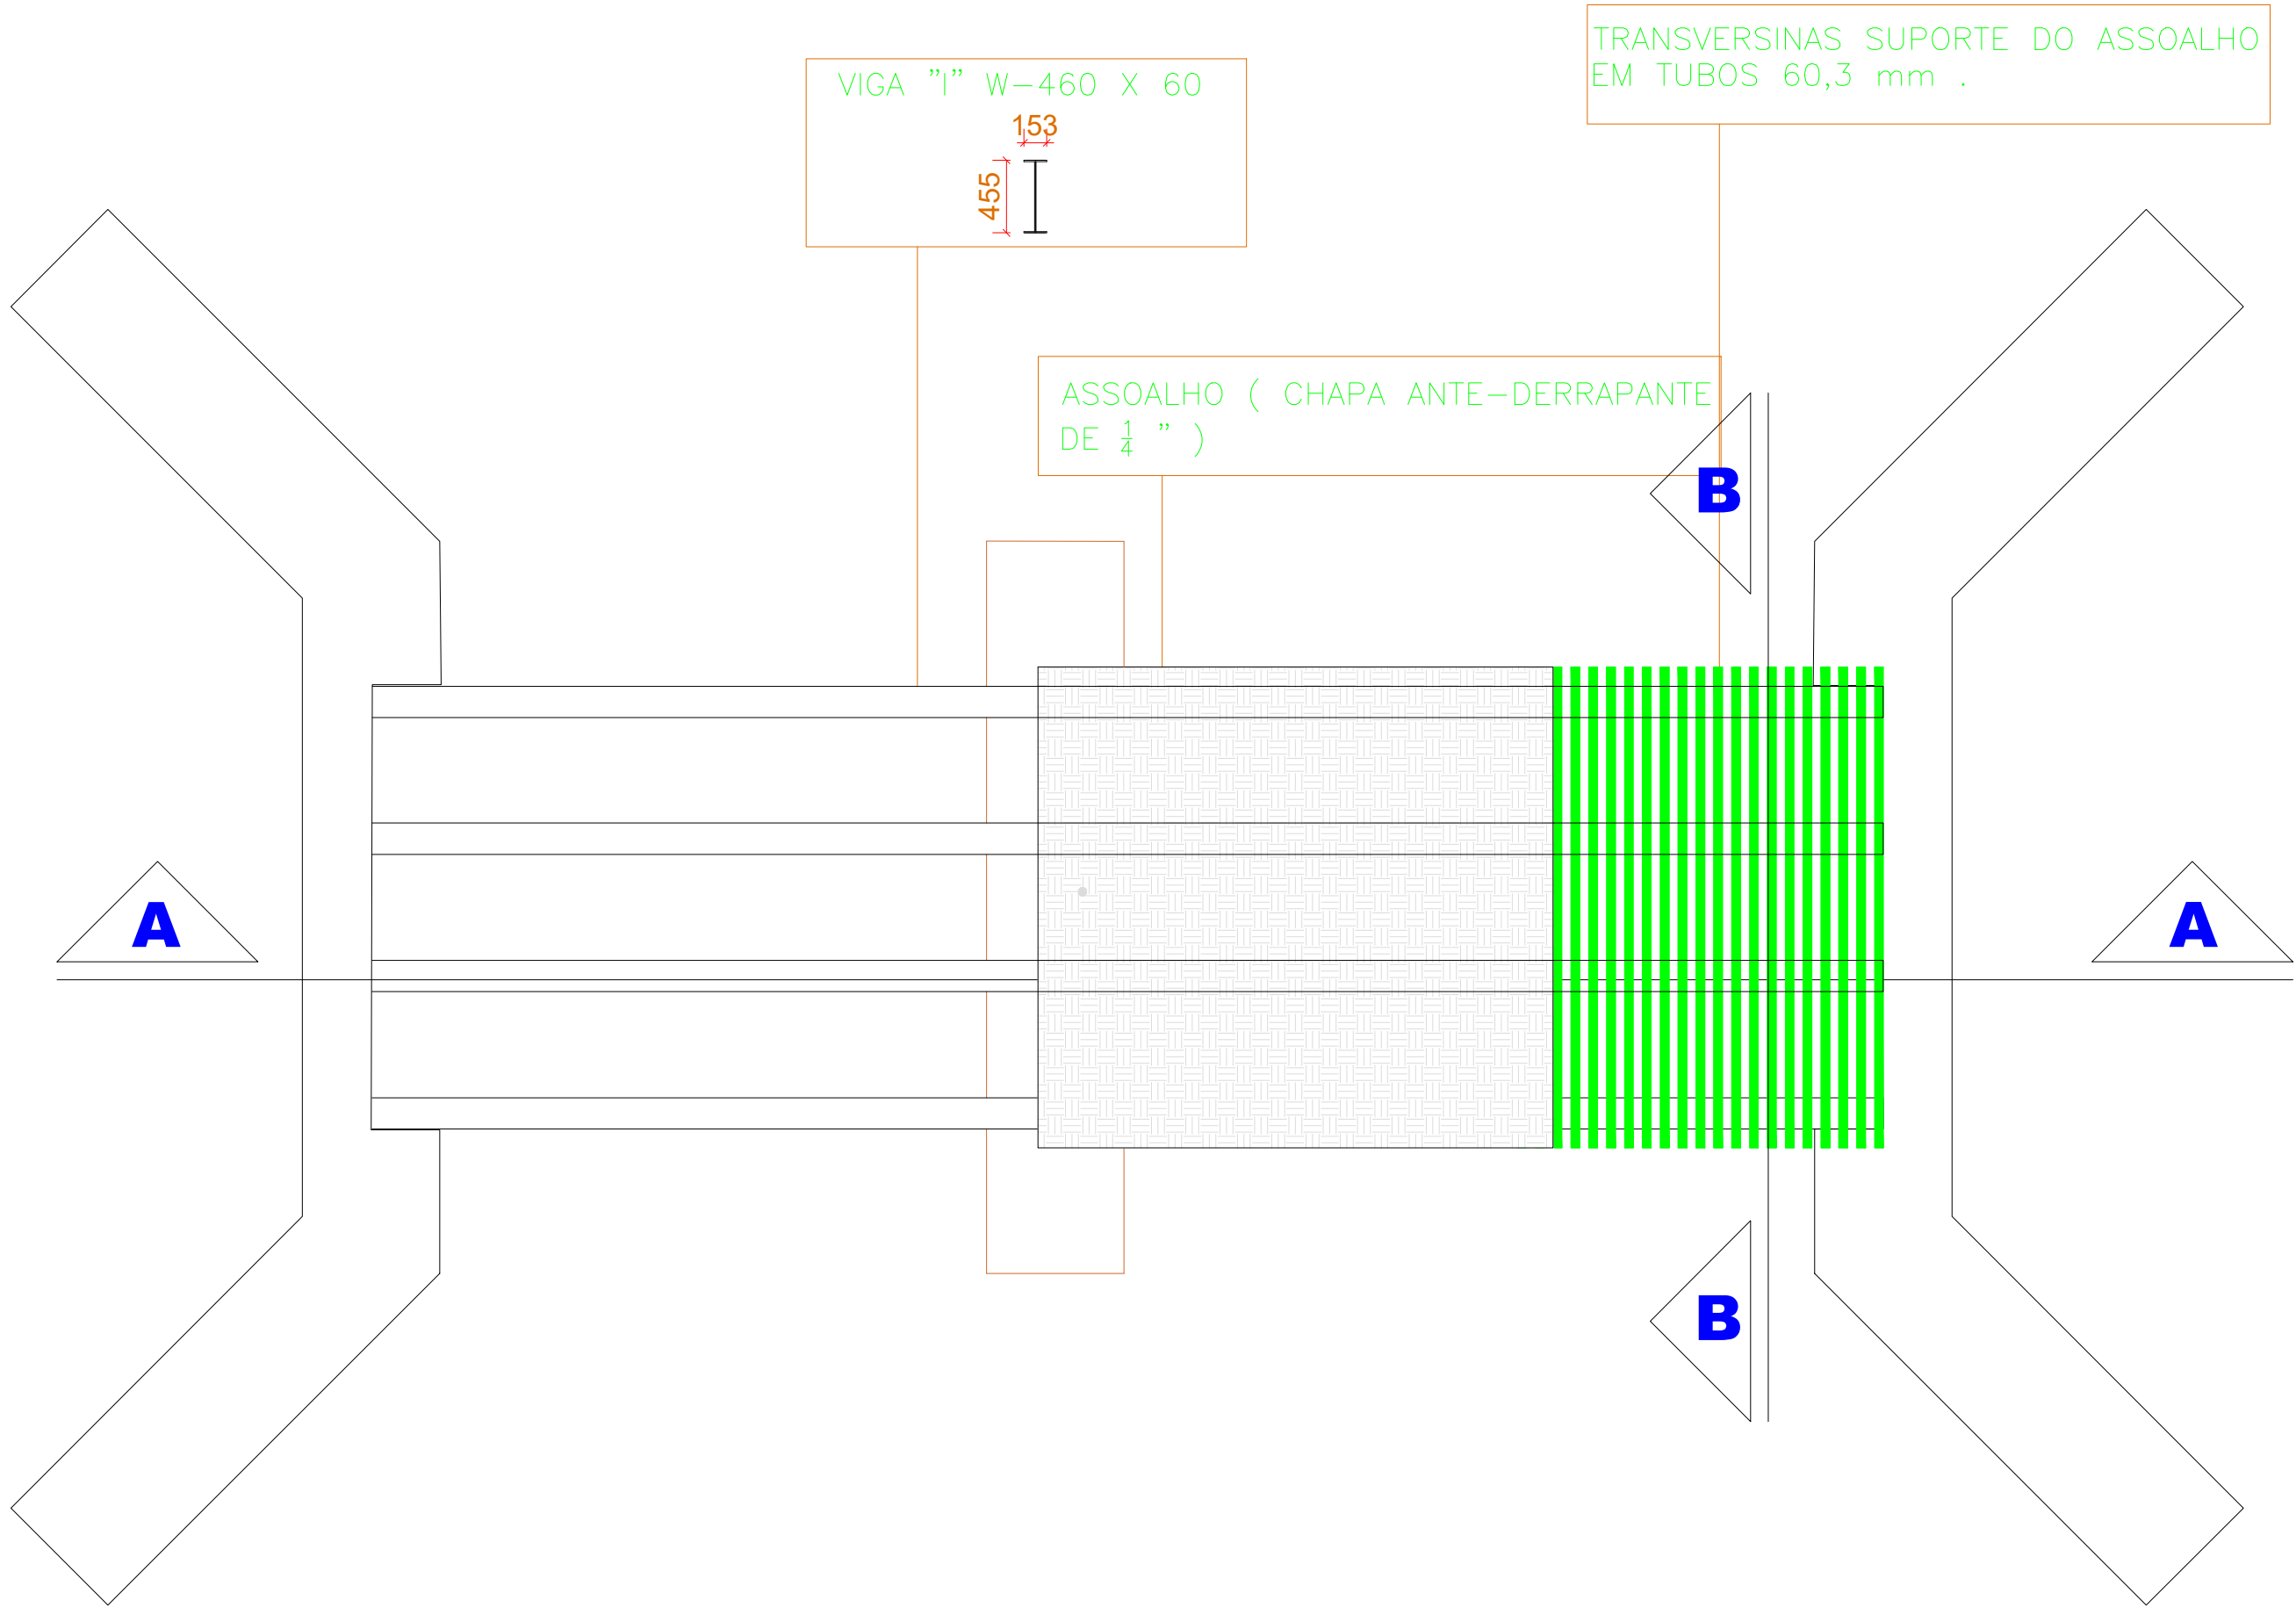


A ponte será executada em estrutura mista de concreto e aço tendo e será executada para escoamento da produção da zona rural do município de ARAGUARI/MG.

- As transversinas serão executadas com 96 peças de 3,60 m de tubo tipo industrial (10,88 kg/m) e 60,3 mm de diâmetro;
- As longarinas serão em Perfil W 460x 60,00 (60 kg/m);
- O tabuleiro será em chapa anti derrapante com $\frac{1}{4}$ " de espessura (49,80 kg/m²);
- Toda a estrutura será preparada com pintura anti corrosiva aplicada em duas camadas;

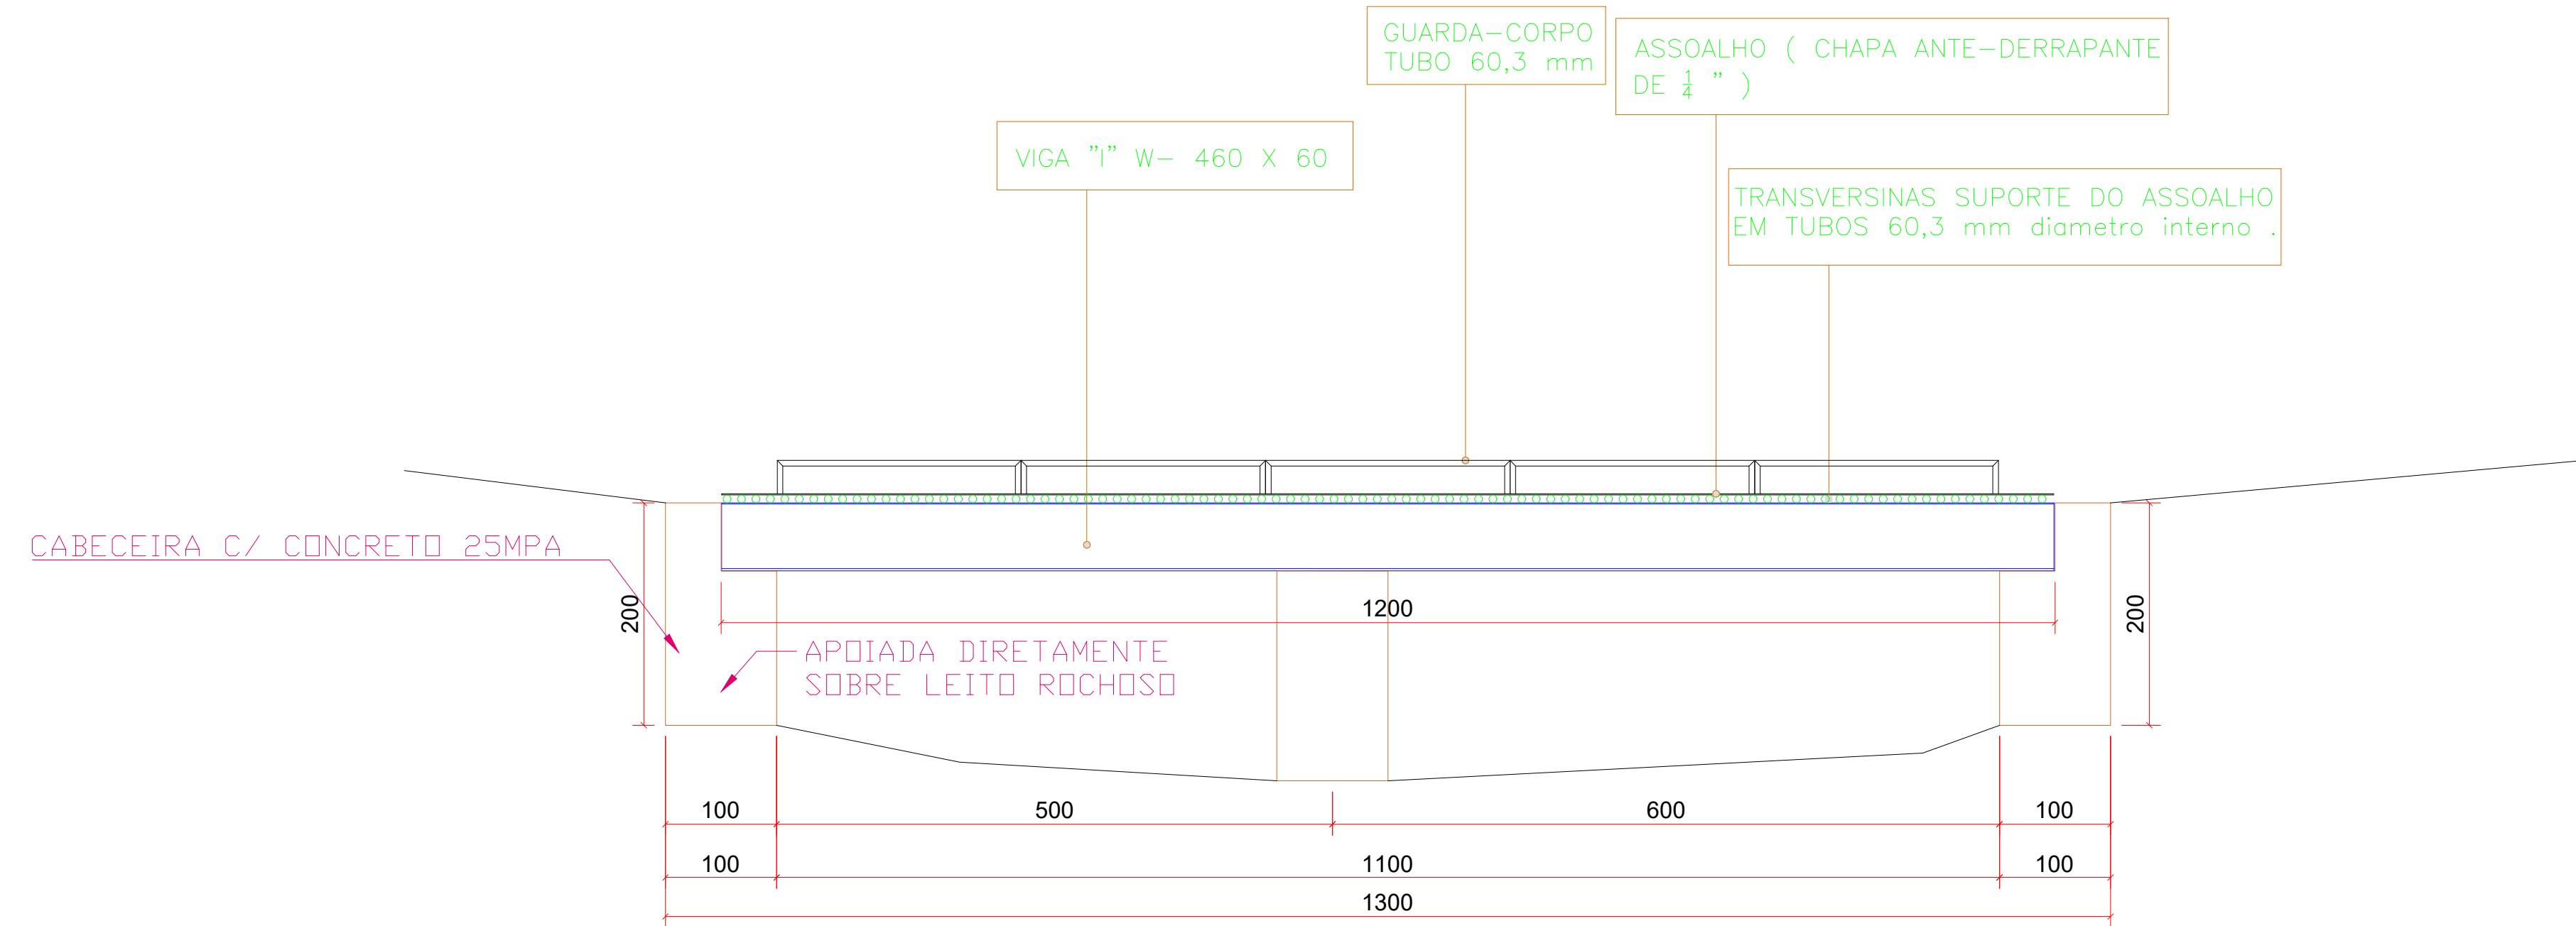

PONTE BOM JARDIM - CONFORME COORDENADAS DO MEMORIAL DESCRITIVO

Local:

Proprietário(a)

Responsável Técnico,
pelo Levantamento Top.

Conteúdo:

Área Levantada:

Desenho:

Arquivo Digital:

Data:

Revisão:

01