


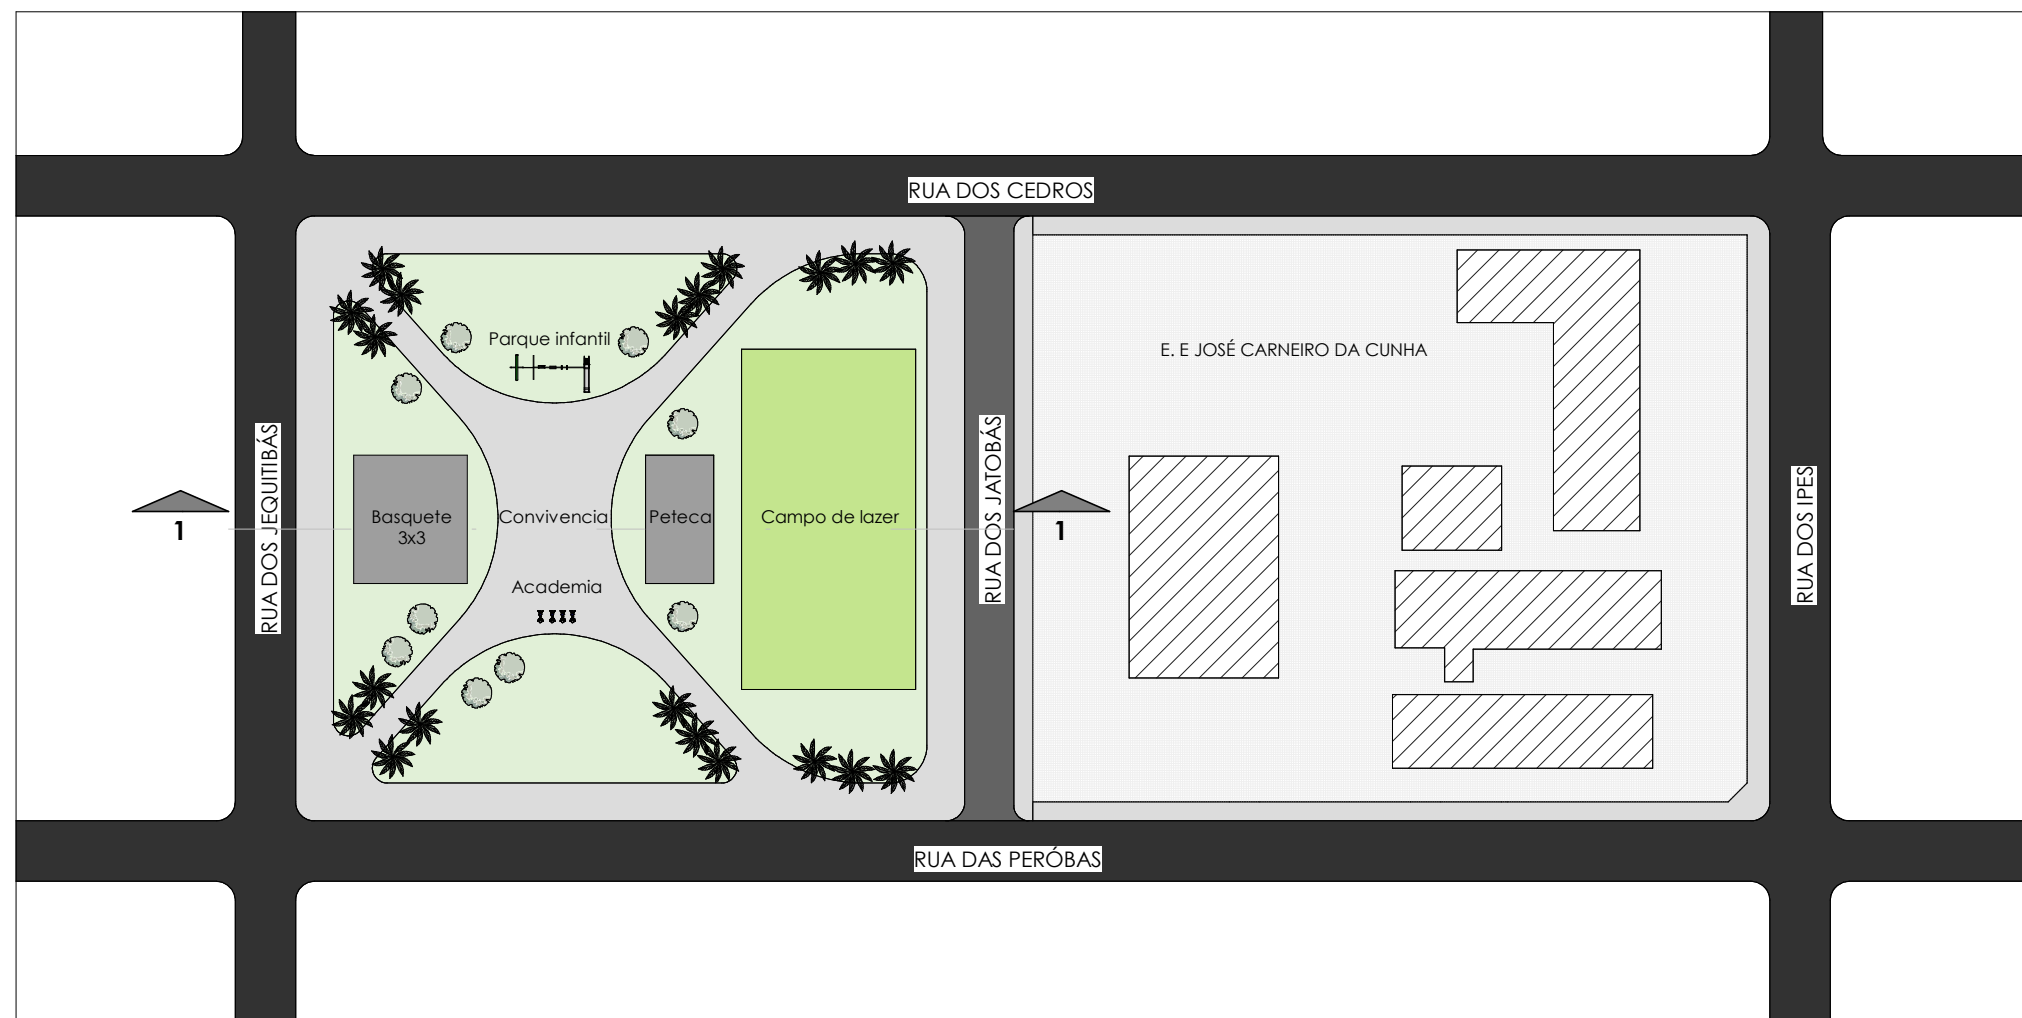

Legenda

- Calçada
- Quadra de peteca
- Rua a ser construída
- Asfalto - rua existente
- Grama batatais
- Campo de lazer
- E. E. José Carneiro da Cunha

Quantitativo de áreas

Calçadas - 2.687,68 m²
 Grama - 3.198,87 m²
 Campo - 1.035 m²
 Quadra - 153 m²

Área total - 7.074,55 m²
 Área impermeável - 4.233,87 m² - 59%

Quantitativo meio fio linear

Rua a ser construída - 83,28 m
 Praça - 332,6 m

Total - 415,88 m

Quantitativo asfalto



Área - 524,41 m²

Quantitativo de vegetação

- Palmeira Jussara - 20 unidades
- Árvores grande porte
 Ipê amarelo - 4 unidades
 Ipê roxo - 4 unidades

1 Praça São Sebastião

1 : 1000

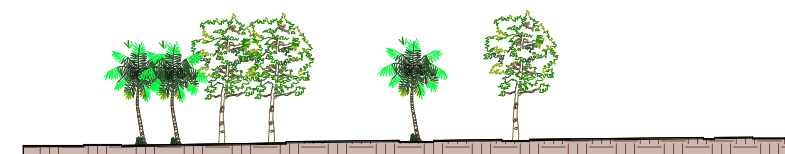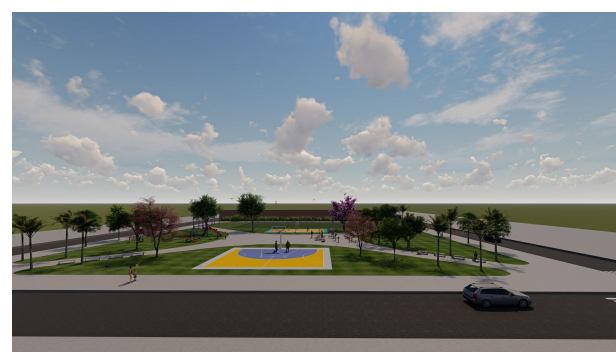

2 Corte 1

1 : 1000



OBRA: Praça São Sebastião		ARQUITETO: Lucas Martins de Oliveira	
CLIENTE: Prefeitura de Araguari - MG		SECRETARIA: Secretaria de Obras	
ENDEREÇO: Rua das Peróbas - São Sebastião		DESENHISTA: Amanda Farias	
ESCALA: Como indicado	DATA: 28/06/2022	N° DA PRANCHA 01 / 01	