



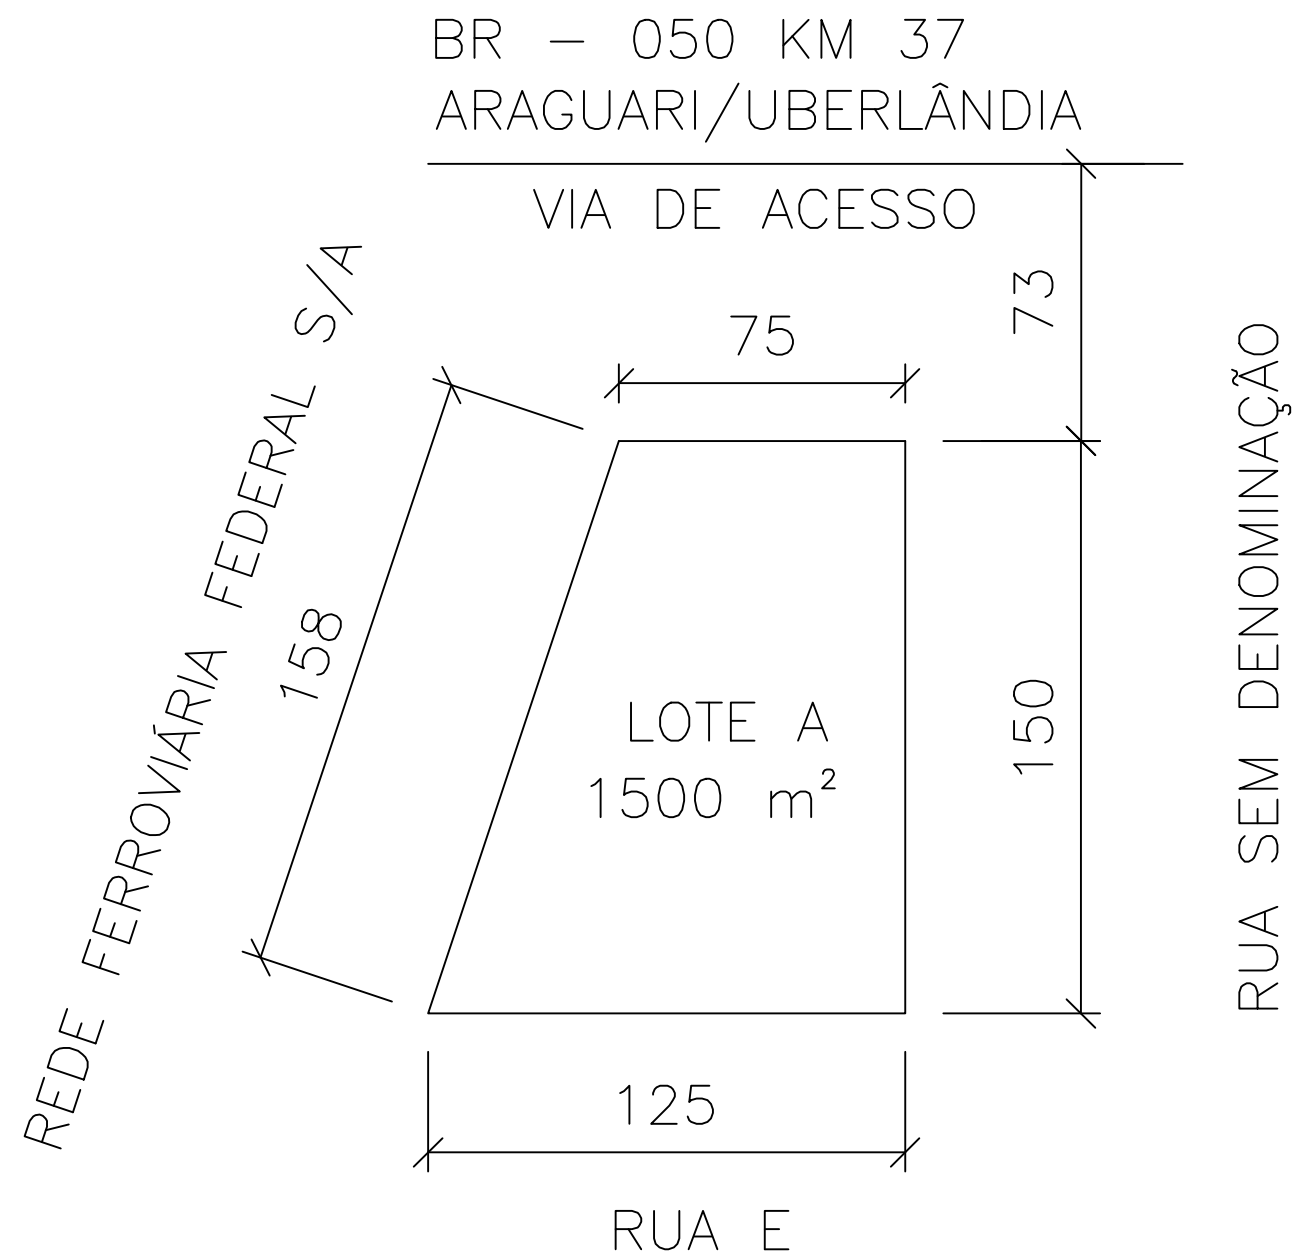

SITUAÇÃO INICIAL

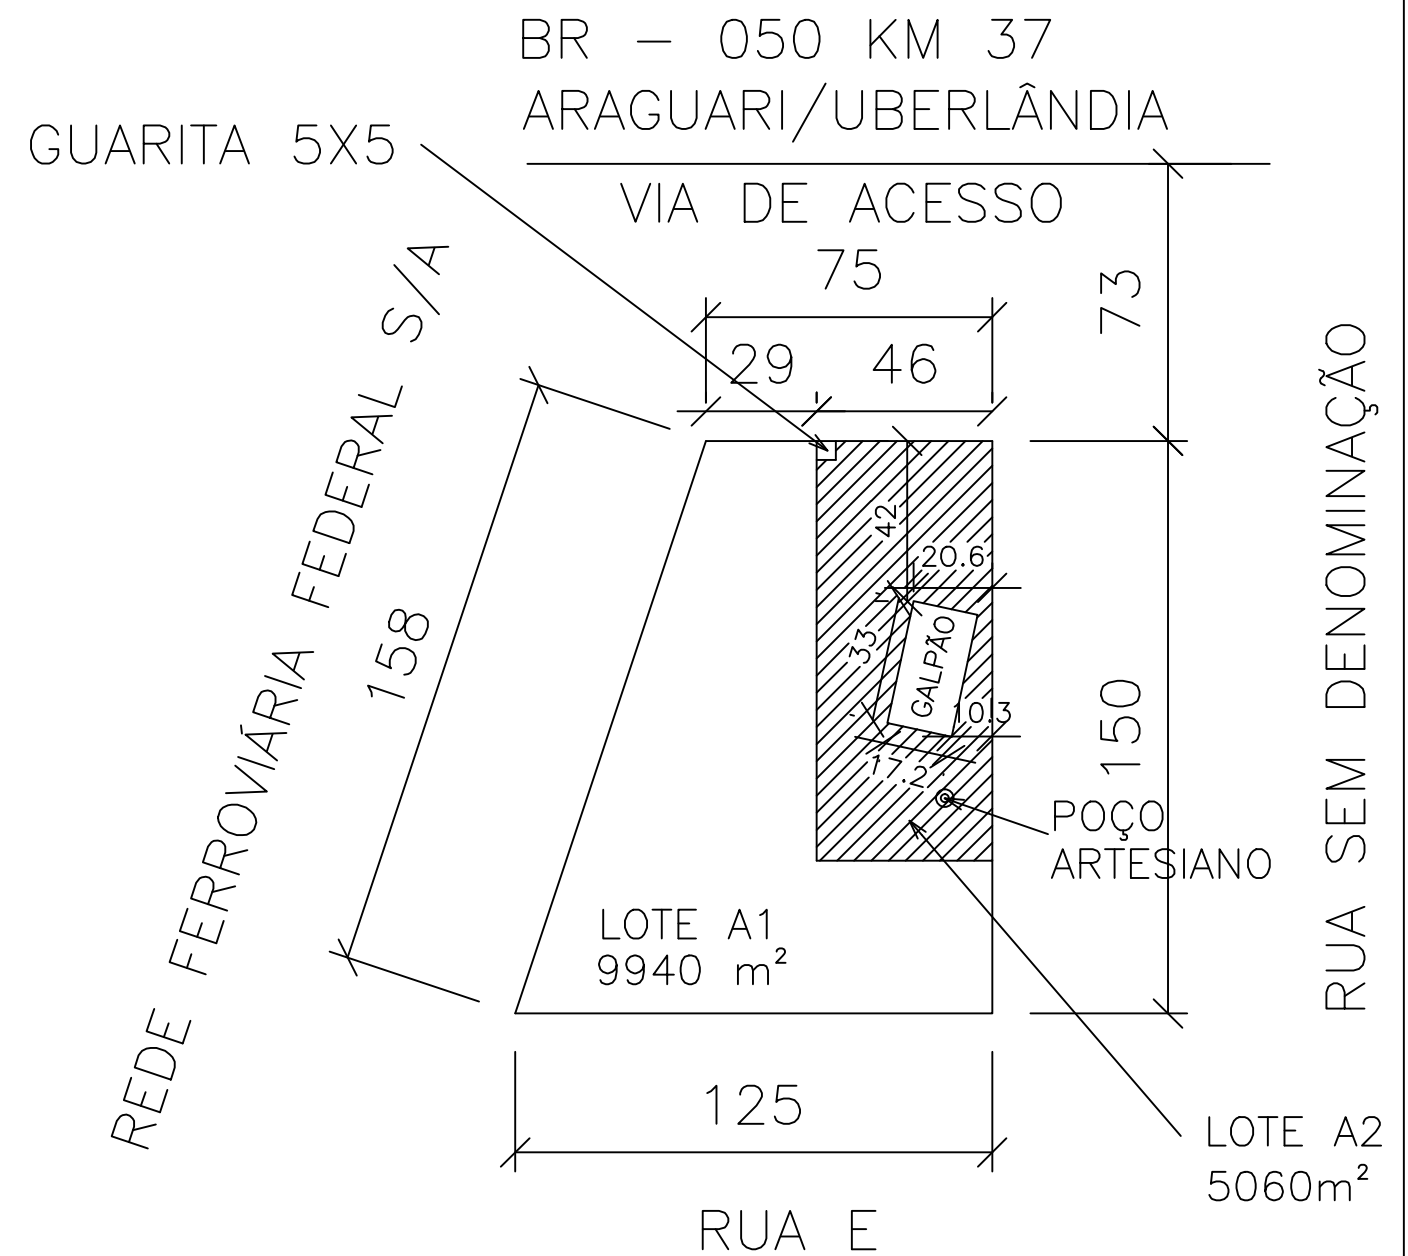

SITUAÇÃO PRETENDIDA

DESMEMBRAMENTO PMA			
PROJETISTA : ENG. : JÚLIO CÉSAR DE OLIVEIRA/CREA 47667/D		DATA : 27/03/2019	FOLHA : 01/01
PROPRIETÁRIO : PREFEITURA MUNICIPAL DE ARAGUARI		UNID.: M²	
ASSUNTO SITUAÇÕES; INICIAL E PRETENDIDA		NOTA : S/ ESCALA	