



DRENAGEM PLUVIAL URBANA – BOCA DE LOBO DUPLAS COM GRELHAS DE CONCRETO


PLANTA

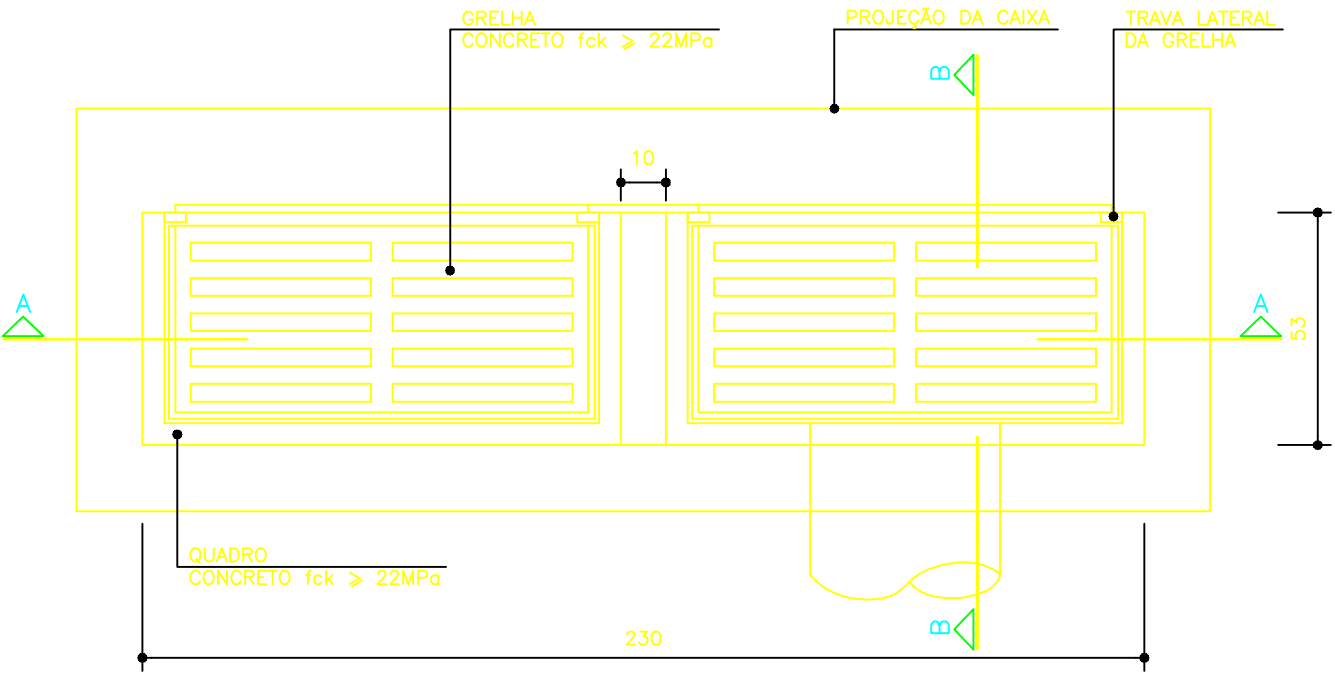

CORTE B B

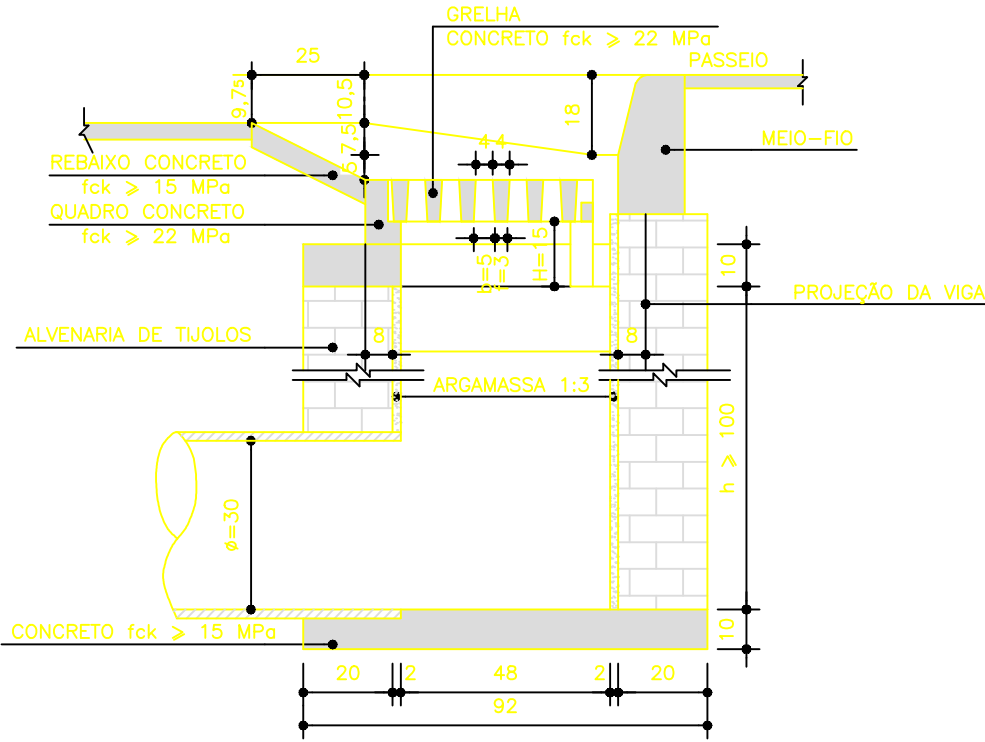

CORTE A A

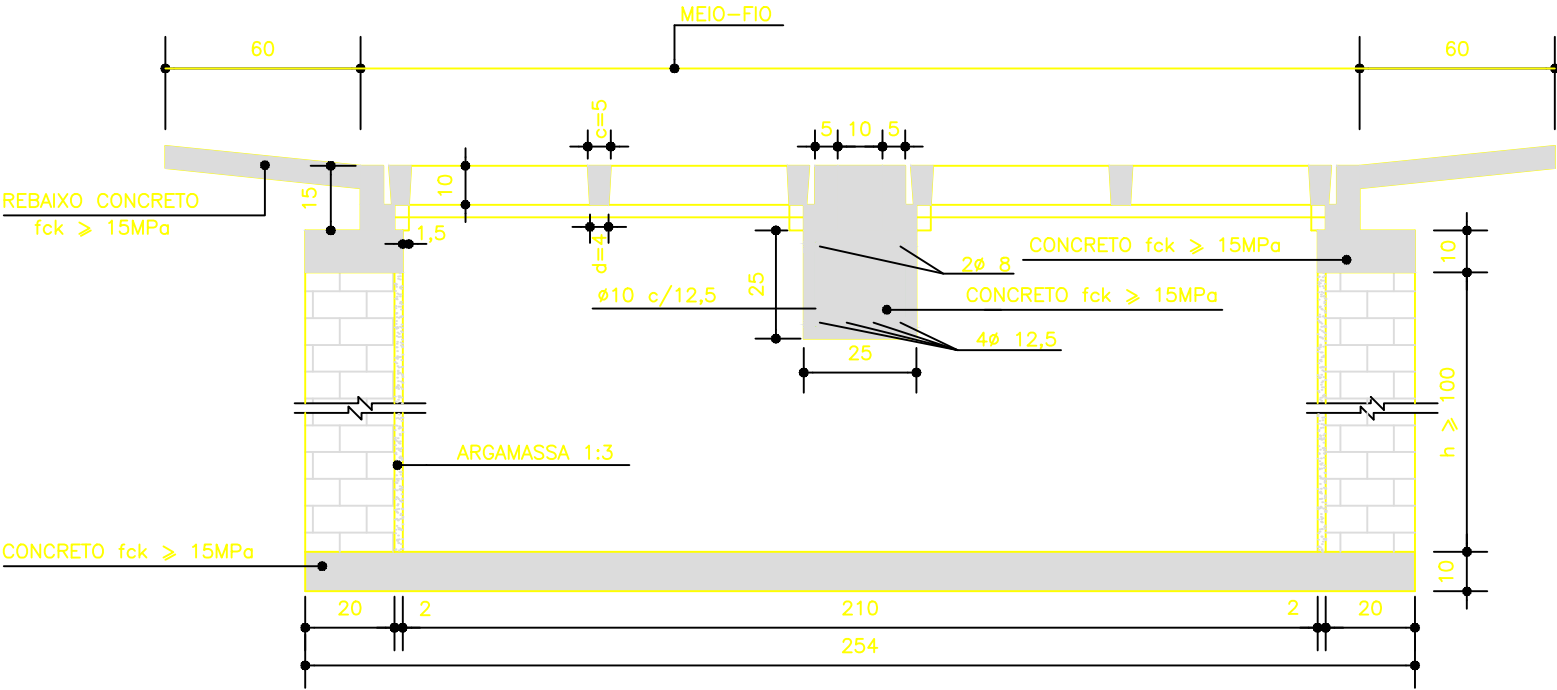

QUANTIDADES MÉDIAS PARA UMA BOCA DE LOBO E ACESSÓRIOS

CÓDIGO	h	ALVENARIA DE TIJOLOS (m²)	ARGAMASSA 1:3 (m³)	FORMAS (m²)	AÇO (Kg)	CONCRETO fck > 15 MPa (m³)	CONCRETO fck > 22 MPa (m³)
BLS01	100	6,37	0,11	6,60	15,1	0,460	0,110
BLS02	150	9,43	0,16	6,60	15,1	0,460	0,110
BLS03	200	12,49	0,22	6,60	15,1	0,460	0,110
BLS04	250	15,55	0,27	6,60	15,1	0,460	0,110
BLS05	300	18,61	0,32	6,60	15,1	0,460	0,110
BLS06	350	21,67	0,38	6,60	15,1	0,460	0,110
BLS07	400	24,73	0,43	6,60	15,1	0,460	0,110

REVISÕES:

Nº	Data	Alterações

LEGENDA:

○	- PV TIPO "A"	■	- BOCA DE LOBO SIMPLES	→	- REDE DE DRENAGEM PROJETADA
●	- PV TIPO "B"	■	- BOCA DE LOBO DUPLA	→	- REDE DE DRENAGEM EXISTENTE
●	- PV TIPO "C"	■	- BOCA DE LOBO TRIPLA	- - -	- REDE ESGOTO EXISTENTE
■	- CP TIPO "A"	—	- SARJETA TIPO "A"	— / —	- REDE DE DRENAGEM A SER DESATIVADA
■	- CP TIPO "B"	—	- SARJETA TIPO "B"	⊕	- PONTO ALTO
■	- CP TIPO "C"	—	- SARJETA TIPO "C"	⊖	- PONTO BAIXO
■	- SARJETÃO	—	- SARJETÃO	⊕	- PONTO ALTO
■	- PV EXISTENTE	CT	- COTA DE TAMPÃO	⊖	- PONTO BAIXO
		CF	- COTA DE TAMPÃO		

NOTAS:

1 - DIMENSÕES E ELEVAÇÕES EM CENTÍMETROS.

FIRM
ENGENHARIA E PROJETOS

CONTRATO
CONVÊNIO SICONV 844/653 - Nº 1040398-62

APROVADO POR:

SECRETÁRIO MUNICIPAL DE INFRA. PROJETOS E OBRAS

EXPEDITO CASTRO ALVES JUNIOR

PREFEITURA MUNICIPAL DE ARAGUARI
SEOB - SECRETARIA MUNICIPAL DE OBRAS

PROJETO
PAVIMENTAÇÃO E RECAPEAMENTO EM LOGRADOUROS PÚBLICOS

ETAPA
PROJETO EXECUTIVO DE DRENAGEM

CONTEÚDO
DETALHES - BOCA DE LOBO DUPLA

AUTOR DO PROJETO E RESPONSÁVEL TÉCNICO PROJETO
ENGENHEIRO CIVIL RENATO A. MAXIMIANO
CREA-ES Nº 026297/D

ESCALA
INDICADA
A3

PRANCHA
A3

DATA
FEV./2019

FOLHA
04/05

ARQUIVO
F074_PE_DRE04_DT_00