


SEÇÃO TIPO – PAVIMENTAÇÃO

SEM ESCALA

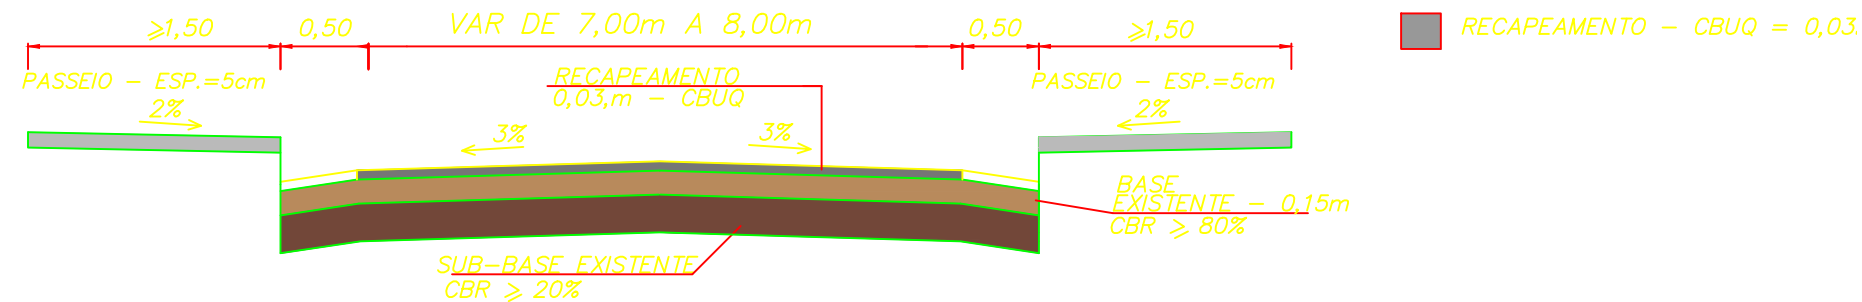

NOTA: PARA ATERRO UTILIZAR MATERIAL COM ISC $\geq 20\%$

REVISÕES:		
Nº	Data	Alterações

LEGENDA DE PROJETO:

- BORDO DO PROJETO
- RECAPEAMENTO EM C.B.U.Q=4.415,00m2
- MEIO FIO EXISTENTE

NOTAS:

1 – DIMENSÕES E ELEVÇÕES EM METRO.

CONTRATADA:	FIRM CONSULTORIA E PROJETOS
CONTRATO:	CONVÊNIO SICONV 844.653 - Nº 104.0398-62
APROVADO POR:	
SECRETÁRIO MUNICIPAL DE INFRA. PROJETOS E OBRAS	EXPEDITO CASTRO ALVES JUNIOR

PREFEITURA MUNICIPAL DE ARAGUARI

SEOB - SECRETARIA MUNICIPAL DE OBRAS

PROJETO
PAVIMENTAÇÃO E RECAPEAMENTO EM LOGRADOUROS PÚBLICOS

ETAPA
PROJETO EXECUTIVO DE PAVIMENTAÇÃO

CONTEÚDO
PLANTA E PERFIL LONGITUDINAL - RUA AFONSO PENA

AUTOR DO PROJETO E RESPONSÁVEL TÉCNICO PROJETO
ENGENHEIRO CIVIL RENATO A. MAXIMIANO
CREA-ES Nº 026297/D

ESCALA
SEM ESCALA A3

PRANCHAS
ARQUIVO
F074_P01_PAV01A02_PG_00_AP_JA

DATA
FEV./2019

FOLHA

02|02