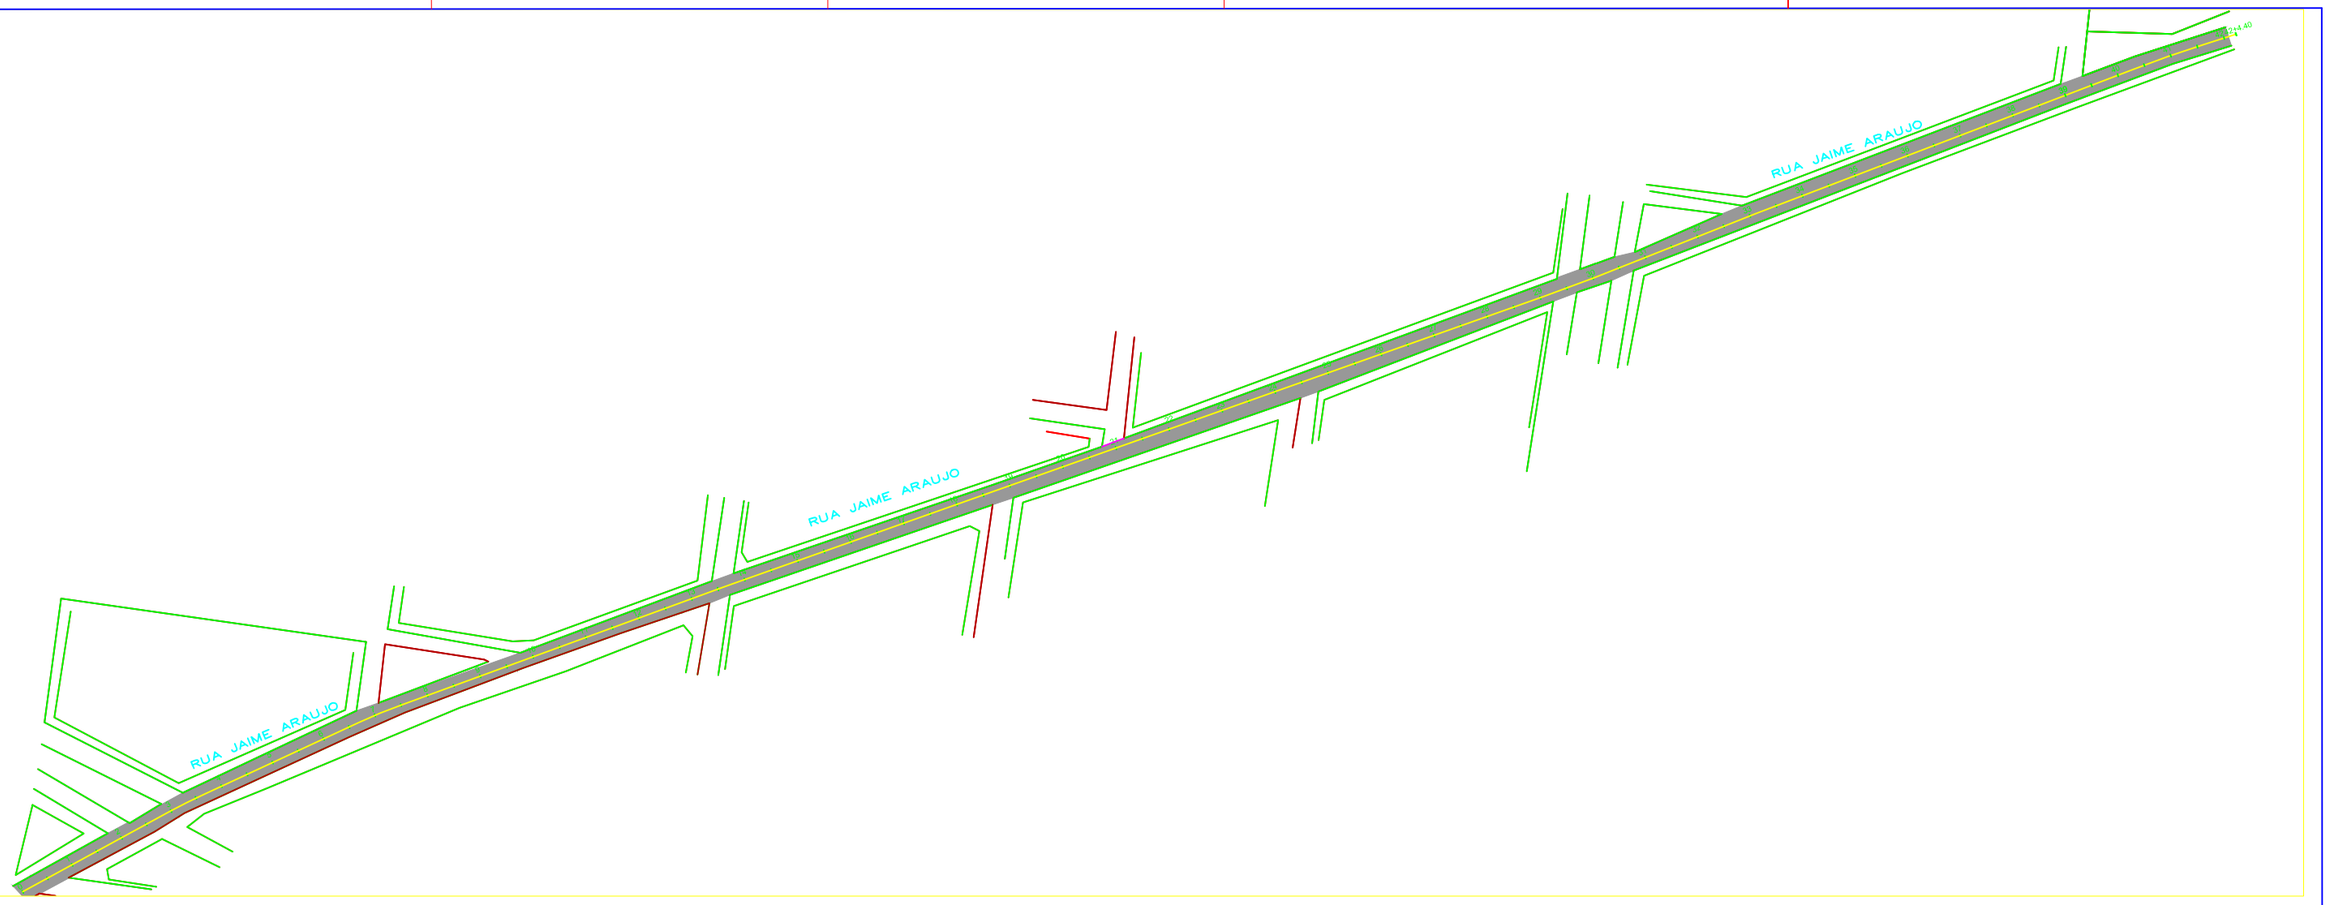

SEÇÃO TIPO – PAVIMENTAÇÃO

SEM ESCALA

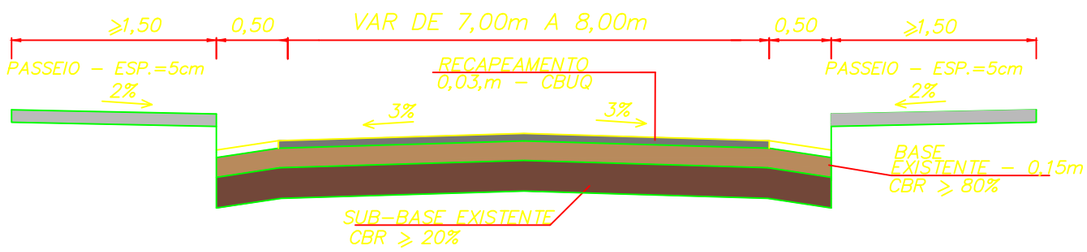

RECAPEAMENTO – CBUQ = 0,03m

NOTA: PARA ATERRO UTILIZAR MATERIAL COM ISC ≥ 20%

REVISÕES:

Nº	Data	Alterações

LEGENDA DE PROJETO:

- BORDO DO PROJETO
- RECAPEAMENTO EM C.B.U.Q=5.100,00m2
- MEIO FIO EXISTENTE

NOTAS:
1 – DIMENSÕES E ELEVAÇÕES EM METRO.

CONTRATADA: FIRM CONSULTORIA E PROJETOS

CONTRATO
CONVÊNIO SICONV 844653 - Nº 1040398-62

APROVADO POR:

SECRETÁRIO MUNICIPAL DE INFRA., PROJETOS E OBRAS
EXPEDITO CASTRO ALVES JUNIOR

PREFEITURA MUNICIPAL DE ARAGUARI
SEOB - SECRETARIA MUNICIPAL DE OBRAS

PROJETO
PAVIMENTAÇÃO E RECAPEAMENTO EM LOGRADOUROS PÚBLICOS

FOLHA
01|02

ETAPA
PROJETO EXECUTIVO DE PAVIMENTAÇÃO

CONTEÚDO
PLANTA E PERFIL LONGITUDINAL - RUA JAIME ARAUJO

AUTOR DO PROJETO E RESPONSAVEL TÉCNICO PROJETO
ENGENHEIRO CIVIL RENATO A. MAXIMIANO
CREA-ES Nº 026297/D

ESCALA: SEM ESCALA
PRANCHA: A3
DATA: FEV./2019

ARQUIVO
F074_PE_PAV01A02_PG_00_AP_JA