



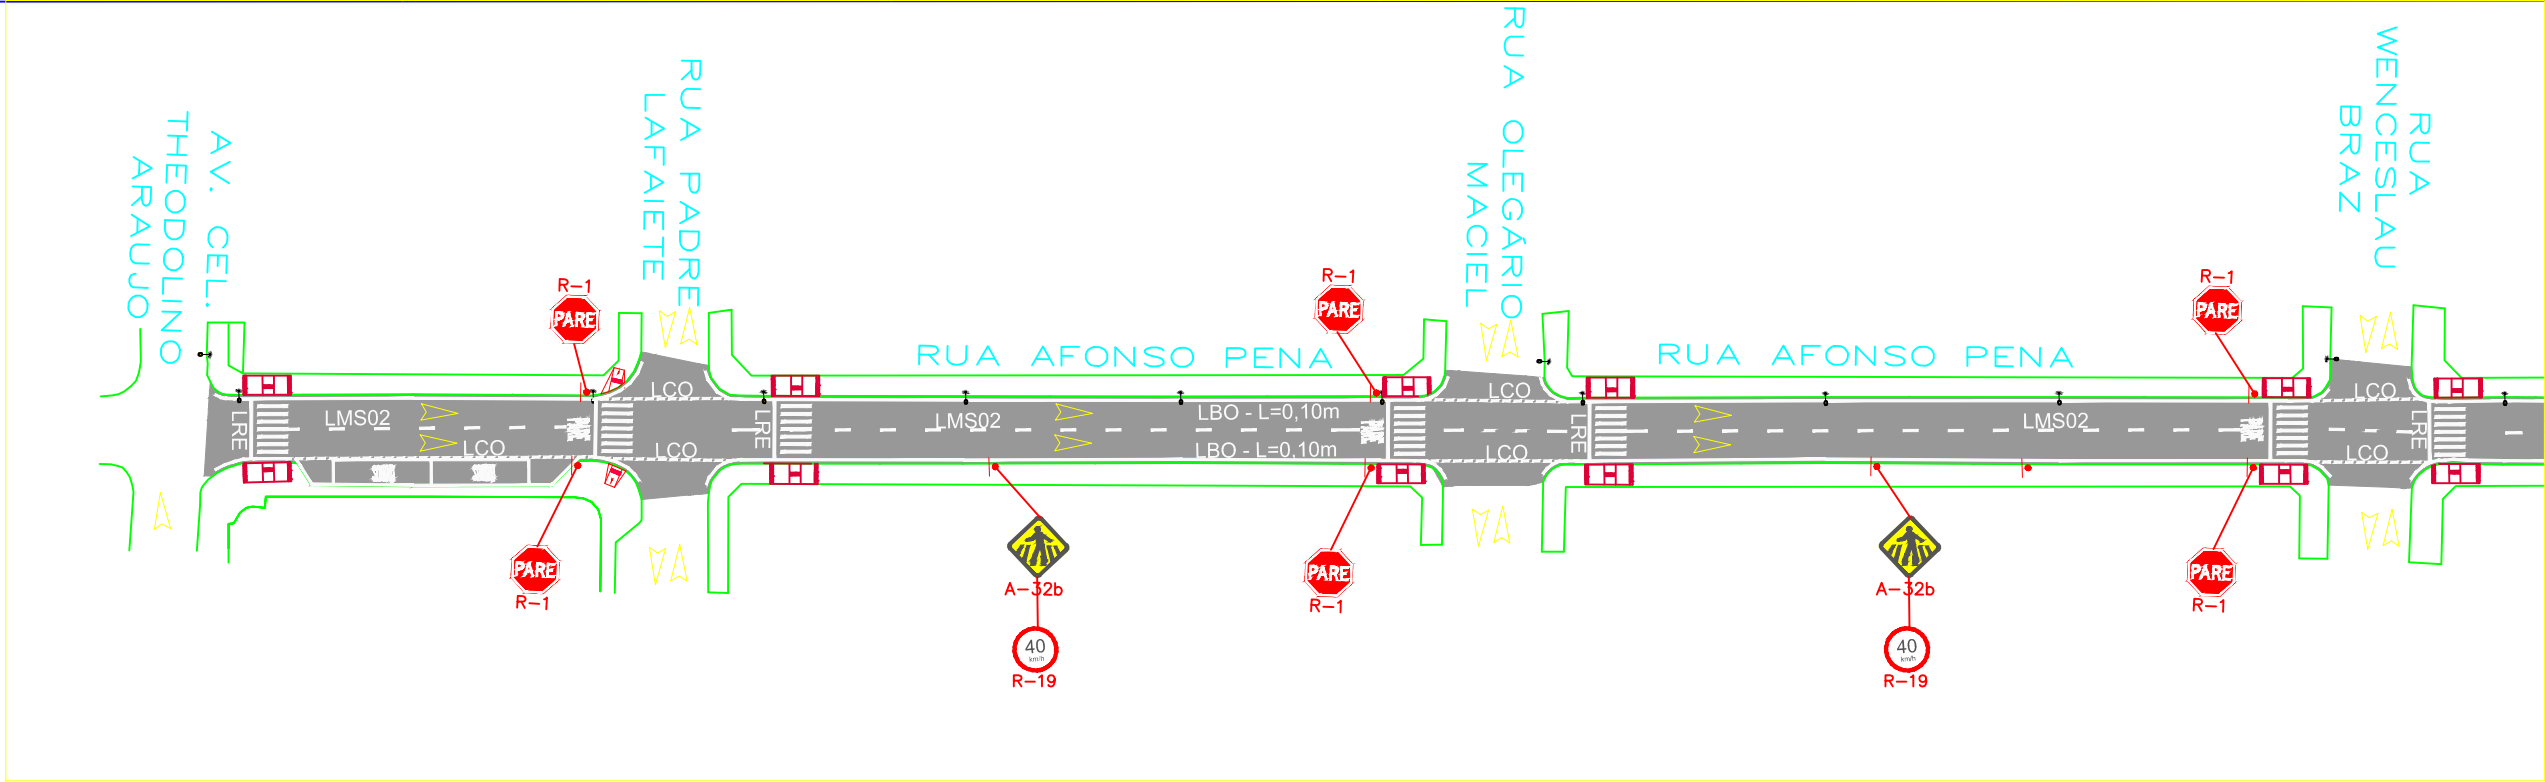


PLANTA  
ESC.: 1:1000


### DETALHE DO REBAIXO PARA ACESSIBILIDADE - TIPO I

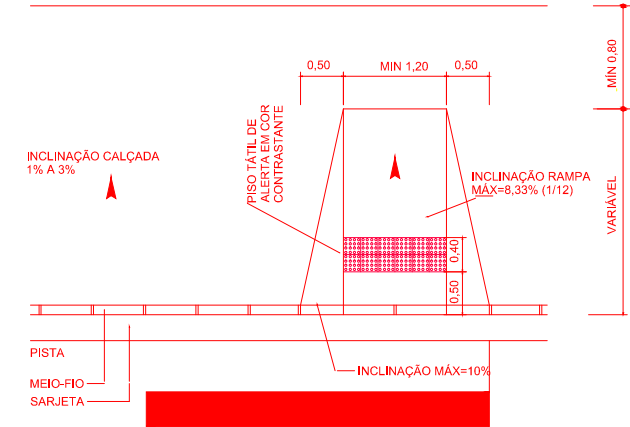

PLANTA  
SEM ESCALA

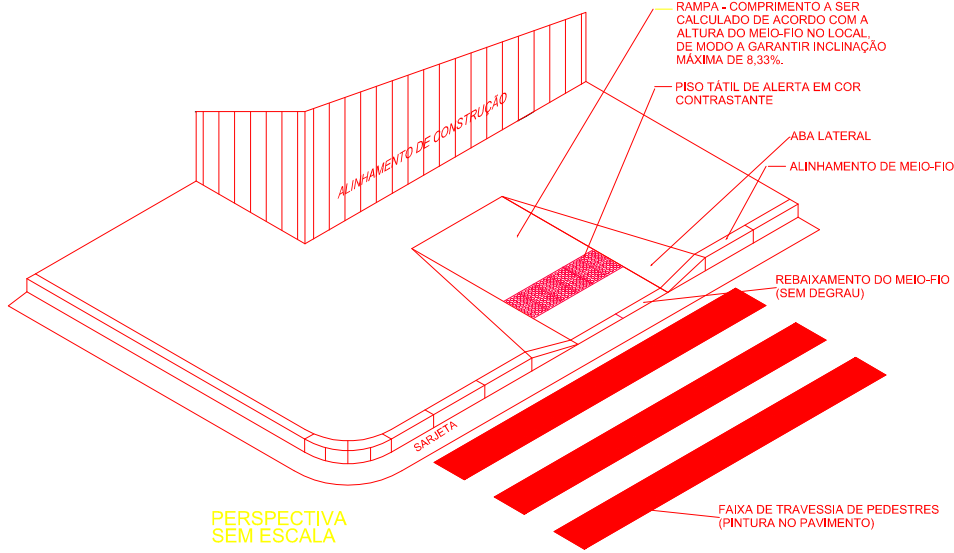

PERSPECTIVA  
SEM ESCALA

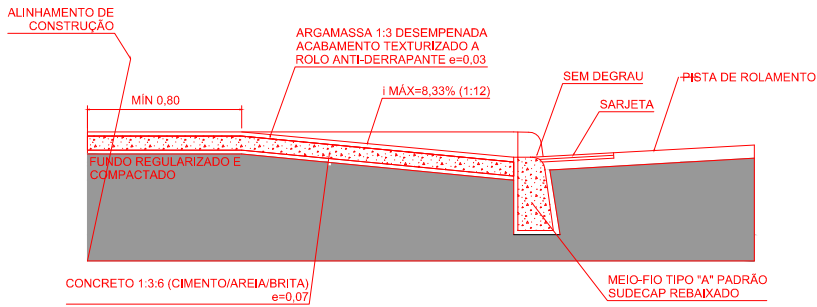

CORTE  
SEM ESCALA

| ESPECIFICAÇÕES TÉCNICAS                                                   |  |                                               |                                           |                               |
|---------------------------------------------------------------------------|--|-----------------------------------------------|-------------------------------------------|-------------------------------|
| SINALIZAÇÃO VERTICAL                                                      |  |                                               |                                           |                               |
| DIMENSÕES                                                                 |  |                                               |                                           |                               |
| - REGULAMENTAÇÃO                                                          |  | R-1: LADO DE 0,35m<br>R-19: DIÂMETRO 0,50m    |                                           |                               |
| - ADVERTÊNCIA                                                             |  | A32-b; 0,60m                                  |                                           |                               |
| CONFECCÃO DAS PLACAS:                                                     |  |                                               |                                           |                               |
| MATERIAL DO CORPO DA PLACA:                                               |  |                                               |                                           |                               |
| PLACAS EM AÇO CARBONO ESPESSURA DE 1,25mm                                 |  | TODAS AS PLACAS                               |                                           |                               |
| COM FUNDO EM PINTURA ELETROSTÁTICA                                        |  |                                               |                                           |                               |
| MATERIAL DE COBERTURA DAS PLACAS:                                         |  |                                               |                                           |                               |
| - PELÍCULA REFLETIVA DO TIPO GRAU TÉCNICO                                 |  | R-1                                           |                                           |                               |
| - PELÍCULA REFLETIVA DO TIPO SILK-SCREEN                                  |  | DEMAIS PLACAS DE REGULAMENTAÇÃO E ADVERTÊNCIA |                                           |                               |
| SINALIZAÇÃO HORIZONTAL                                                    |  |                                               |                                           |                               |
| MARCAS:                                                                   |  | CORES:                                        | ESPESSURA / CADÊNCIA                      | MATERIAL:                     |
| - LCO - LINHA DE CONTINUIDADE                                             |  | AMARELA BRANCA                                | 1,0 x 1,0 x 0,10m                         | TERMOPLÁSTICO EXTRUDADO 3,0mm |
| - LRE - LINHA DE RETENÇÃO                                                 |  | BRANCA                                        | 0,40m                                     |                               |
| - LMS (1) - LINHA SIMPLES CONTÍNUA DE DIVISÃO DE FLUXOS DE MESMO SENTIDO  |  | BRANCA                                        | 0,10m                                     | TERMOPLÁSTICO                 |
| - LMS (2) - LINHA SIMPLES SECCIONADA DE DIVISÃO DE FLUXO DE MESMO SENTIDO |  | BRANCA                                        | 2,00 x 4,00 x 0,10m                       | ASPERGIDO 1,5mm               |
| - LEGENDAS "PARE"                                                         |  | BRANCA                                        | H= 2,40m                                  | LAMINADO                      |
| - FTP - FAIXA DE TRAVESSIA DE PEDESTRES                                   |  | BRANCA                                        | COMPRIMENTO 4,0m<br>CADÊNCIA 0,40 x 0,60m | ELASTOPLÁSTICO 1,5mm          |

| REVISÕES: |      |            |
|-----------|------|------------|
| Nº        | Data | Alterações |
|           |      |            |
|           |      |            |
| LEGENDA DE PROJETO: |                      |
|---------------------|----------------------|
|                     | PLACA DE SINALIZAÇÃO |
|                     | VIA VEICULAR EM CBUQ |
|                     | POSTE EXISTENTE      |

| NOTAS:                              |  |
|-------------------------------------|--|
| 1 - DIMENSÕES E ELEVAÇÕES EM METRO. |  |

|                                                 |                                        |
|-------------------------------------------------|----------------------------------------|
| CONTRATADA:                                     |                                        |
| CONTRATO:                                       | CONVÊNIO SICONV 844653 - Nº 1040398-62 |
| APROVADO POR:                                   |                                        |
| SECRETÁRIO MUNICIPAL DE INFRA. PROJETOS E OBRAS |                                        |
| EXPEDITO CASTRO ALVES JUNIOR                    |                                        |

| PREFEITURA MUNICIPAL DE ARAGUARI               |                                                     |                                            |
|------------------------------------------------|-----------------------------------------------------|--------------------------------------------|
| SEOB - SECRETARIA MUNICIPAL DE OBRAS           |                                                     |                                            |
| PROJETO                                        | PAVIMENTAÇÃO E RECAPEAMENTO EM LOGRADOUROS PÚBLICOS | FOLHA                                      |
| ETAPA                                          | PROJETO EXECUTIVO DE SINALIZAÇÃO                    | 01 09                                      |
| CONTEÚDO                                       | PLANTA - RUA AFONSO PENA                            |                                            |
| AUTOR DO PROJETO E RESPONSÁVEL TÉCNICO PROJETO | ENGENHEIRO CIVIL RENATO A. MAXIMIANO                | ESCALA INDICADA A3                         |
| CREA-ES Nº 026297/D                            |                                                     | PRANCHAS DATA                              |
|                                                |                                                     | FEV./2019                                  |
|                                                |                                                     | ARQUIVO F074_PE_SIN01A02_PG_00_AFONSO_PENA |