



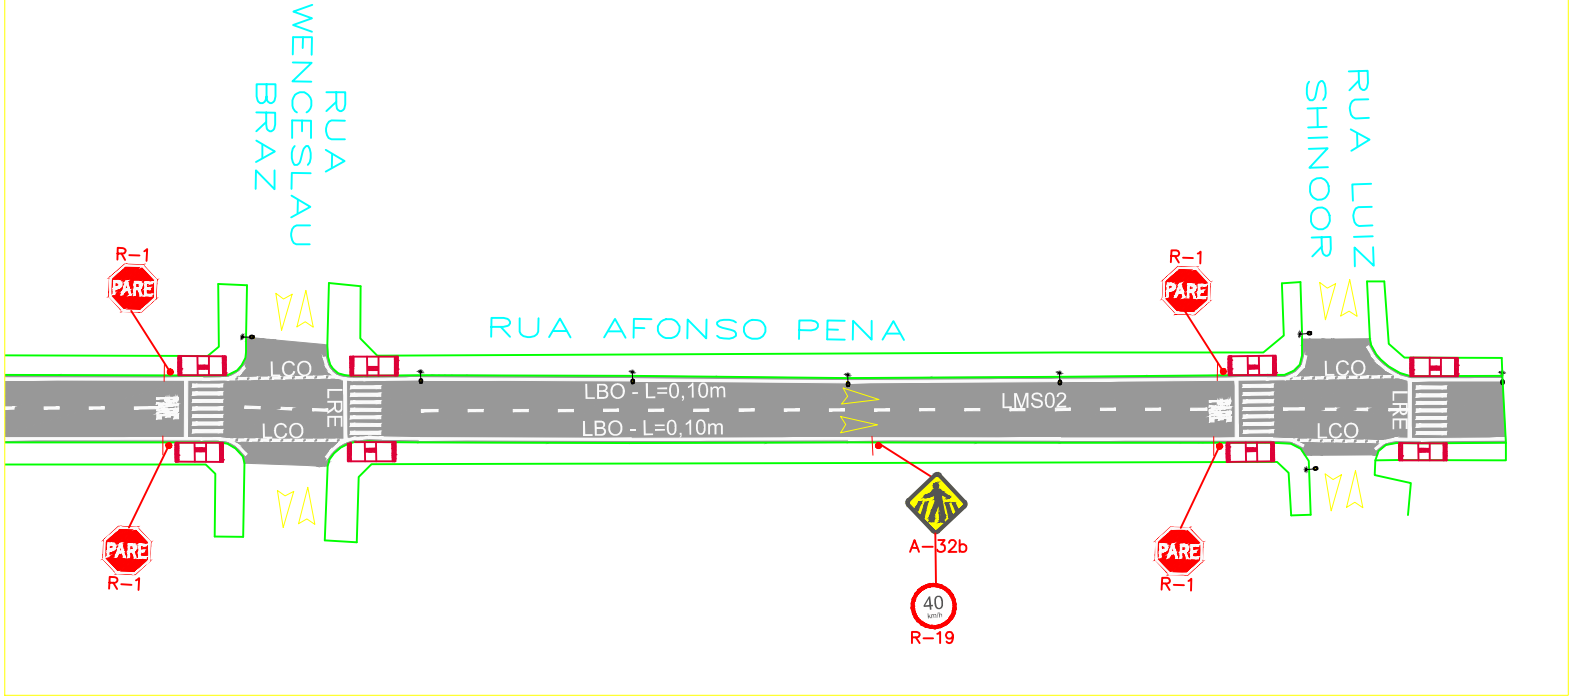


PLANTA
ESC.: 1:1000

ESPECIFICAÇÕES TÉCNICAS			
SINALIZAÇÃO VERTICAL			
DIMENSÕES			
- REGULAMENTAÇÃO		R-1: LADO DE 0,35m R-19: DIÂMETRO 0,50m	
- ADVERTÊNCIA		A32-b: 0,60m	
CONFEÇÃO DAS PLACAS:			
MATERIAL DO CORPO DA PLACA:			
PLACAS EM AÇO CARBONO ESPESSURA DE 1,25mm COM FUNDO EM PINTURA ELETROSTÁTICA		TODAS AS PLACAS	
MATERIAL DE COBERTURA DAS PLACAS:			
- PELÍCULA REFLETIVA DO TIPO GRAU TÉCNICO		R-1	
- PELÍCULA REFLETIVA DO TIPO SILK-SCREEN		DEMAIS PLACAS DE REGULAMENTAÇÃO E ADVERTÊNCIA	
SINALIZAÇÃO HORIZONTAL			
MARCAS:	CORES:	ESPESSURA / CADÊNCIA	MATERIAL:
- LCO - LINHA DE CONTINUIDADE	AMARELA BRANCA	1,0 x 1,0 x 0,10m	TERMOPLÁSTICO EXTRUDADO 3,0mm
- LRE - LINHA DE RETENÇÃO	BRANCA	0,40m	
- LMS (1) - LINHA SIMPLES CONTINUA DE DIVISÃO DE FLUXOS DE MESMO SENTIDO	BRANCA	0,10m	TERMOPLÁSTICO
- LMS (2) - LINHA SIMPLES SECCIONADA DE DIVISÃO DE FLUXO DE MESMO SENTIDO	BRANCA	2,00 x 4,00 x 0,10m	ASPERGIDO 1,5mm
- LEGENDAS "PARE"	BRANCA	H= 2,40m	LAMINADO
- FTP - FAIXA DE TRAVESSIA DE PEDESTRES	BRANCA	COMPRIMENTO 4,0m CADÊNCIA 0,40 x 0,60m	ELASTOPLÁSTICO 1,5mm


DETALHE DO REBAIXO PARA ACESSIBILIDADE

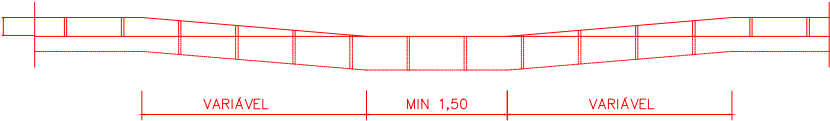


SEM ESCALA

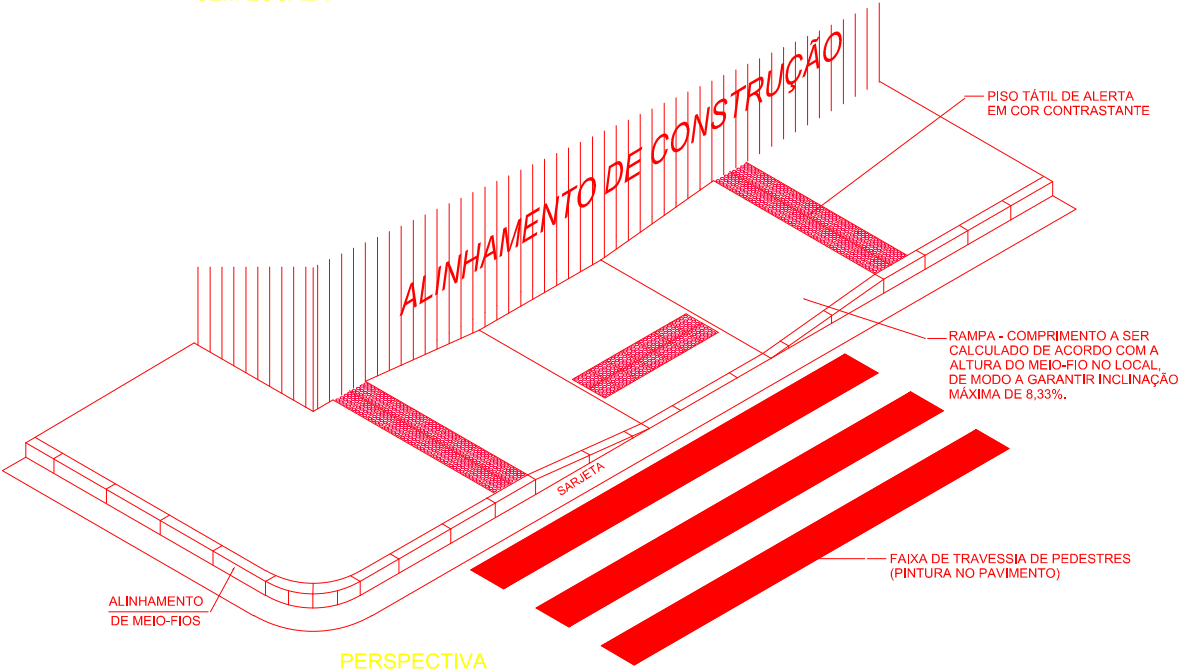

PERSPECTIVA
SEM ESCALA

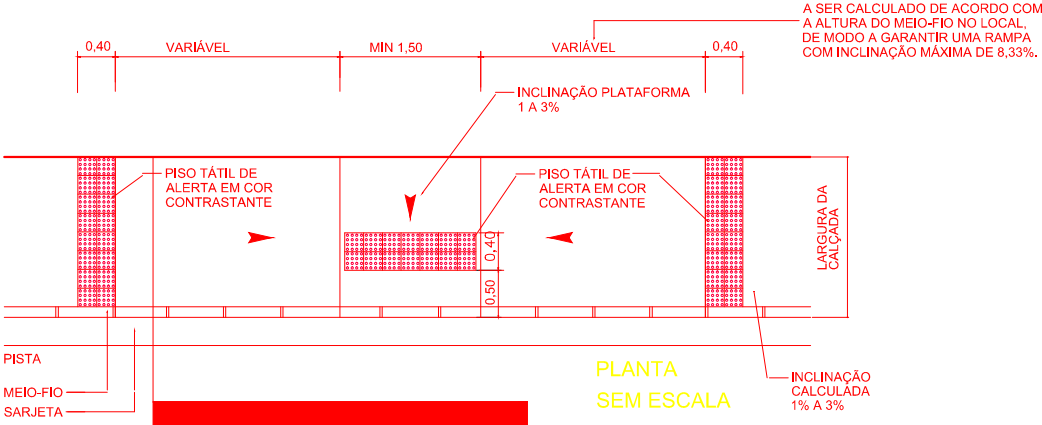

PLANTA
SEM ESCALA

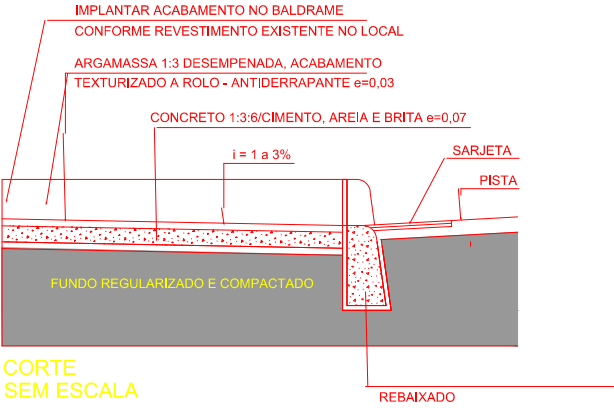

CORTE
SEM ESCALA

REVISÕES:		
Nº	Data	Alterações

LEGENDA DE PROJETO:

- PLACA DE SINALIZAÇÃO
- VIA VEICULAR EM CBUQ
- POSTE EXISTENTE

NOTAS:

1 - DIMENSÕES E ELEVAÇÕES EM METRO.

CONTRATADA:	FIRM CONSULTORIA E PROJETOS
CONTRATO:	CONVÊNIO SICONV 844653 - Nº 1040398-62
APROVADO POR:	
SECRETÁRIO MUNICIPAL DE INFRA. PROJETOS E OBRAS	
EXPEDITO CASTRO ALVES JUNIOR	

PREFEITURA MUNICIPAL DE ARAGUARI
SEOB - SECRETARIA MUNICIPAL DE OBRAS

PROJETO
PAVIMENTAÇÃO E RECAPEAMENTO EM LOGRADOUROS PÚBLICOS

ETAPA
PROJETO EXECUTIVO DE SINALIZAÇÃO

CONTEÚDO
PLANTA - RUA AFONSO PENA

AUTOR DO PROJETO E RESPONSÁVEL TÉCNICO PROJETO

ENGENHEIRO CIVIL RENATO A. MAXIMIANO
CREA-ES Nº 026297/D

ESCALA
INDICADA

ARQUIVO

PRANCHA

DATA

FOLHA

02|09

FEV./2019

F074_PE_SIN01A02_PG_00_AFONSO PENA