



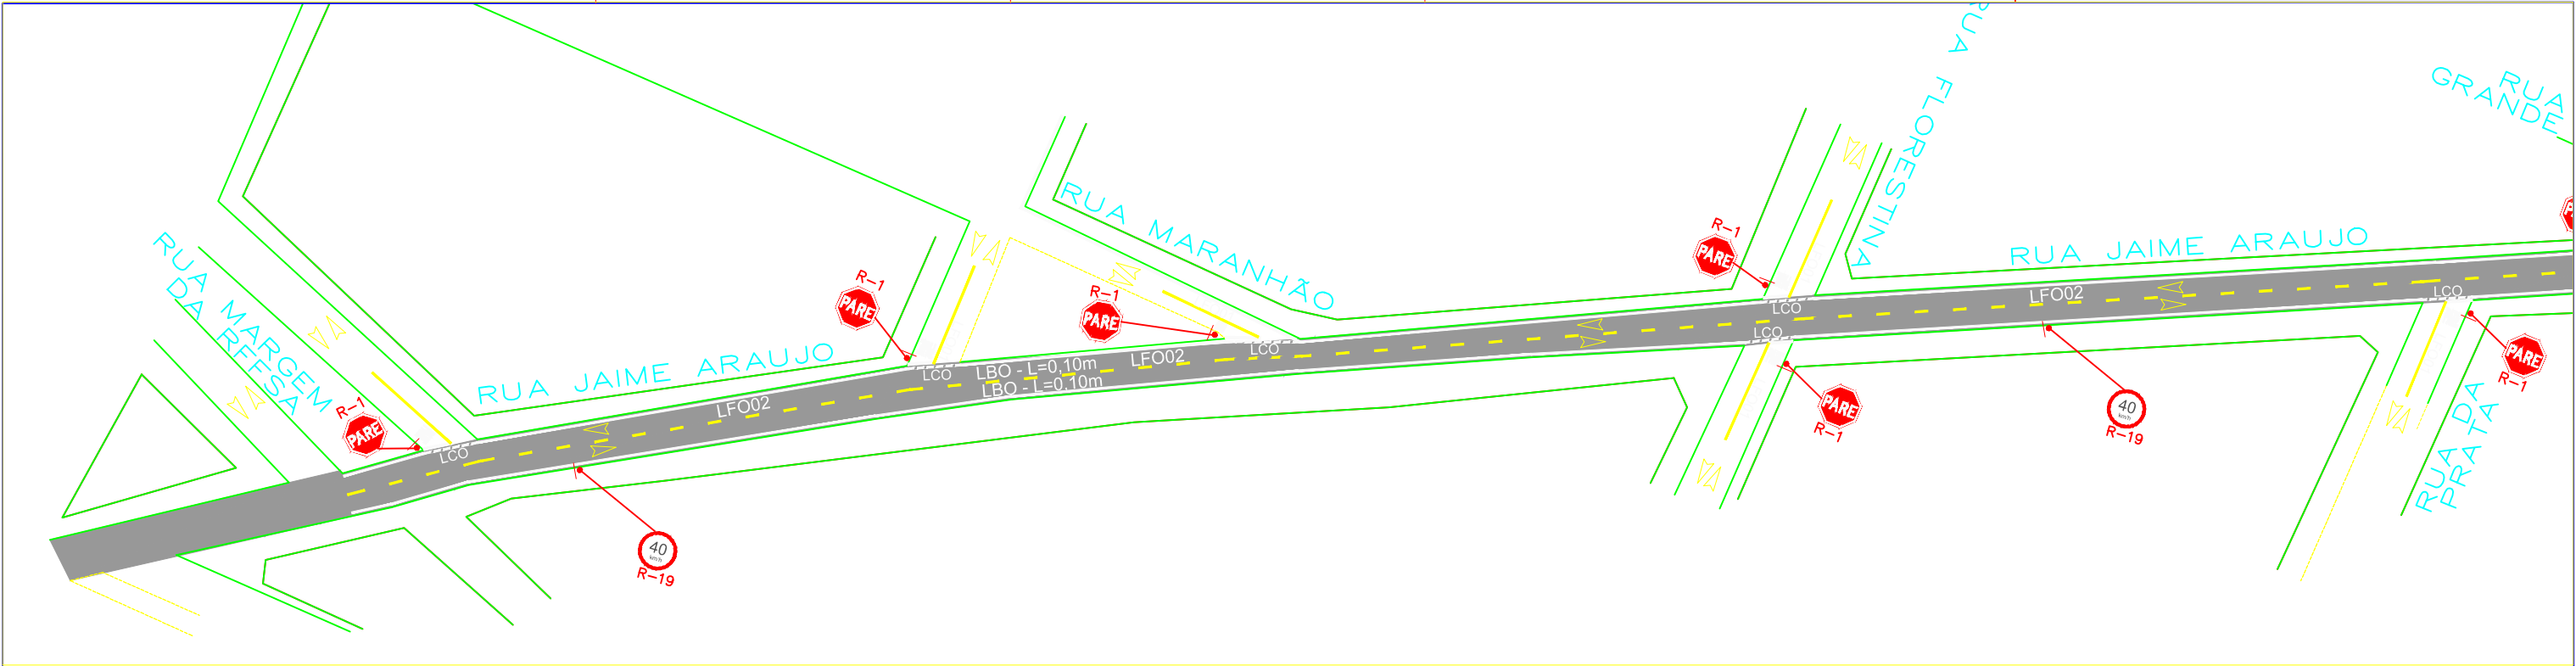


PLANTA
ESC.: 1:1000

ESPECIFICAÇÕES TÉCNICAS			
SINALIZAÇÃO VERTICAL			
DIMENSÕES			
- REGULAMENTAÇÃO	R-1: LADO DE 0,35m R19: DIÂMETRO 0,50m		
- ADVERTÊNCIA	A32-b, LADO: 0,60m		
CONFEÇÃO DAS PLACAS:			
MATERIAL DO CORPO DA PLACA:			
PLACAS EM AÇO CARBONO ESPESSURA DE 1,25mm COM FUNDO EM PINTURA ELETROSTÁTICA	TODAS AS PLACAS		
MATERIAL DE COBERTURA DAS PLACAS:			
- PELÍCULA REFLETIVA DO TIPO GRAU TÉCNICO	R-1		
- PELÍCULA REFLETIVA DO TIPO SILK-SCREEN	DEMAIS PLACAS DE REGULAMENTAÇÃO E ADVERTÊNCIA		
SINALIZAÇÃO HORIZONTAL			
MARCAS:	CORES:	ESPESSURA / CADÊNCIA	MATERIAL:
- LCO - LINHA DE CONTINUIDADE	AMARELA BRANCA	1,0 x 1,0 x 0,10m	TERMOPLÁSTICO
- LRE - LINHA DE RETENÇÃO	BRANCA	0,40m	EXTRUDADO 3,0mm
- LFO (1) - LINHAS SIMPLES CONTÍNUA DE DIVISÃO DE FLUXOS OPOSTOS	AMARELA	0,10m	TERMOPLÁSTICO
- LFO (2) - LINHA SIMPLES SECCIONADA DE DIVISÃO DE FLUXOS OPOSTOS	AMARELA	2,00 x 4,00 x 0,10m	ASPERGIDO 1,5mm
- LEGENDAS "PARE"	BRANCA	H= 2,40m	LAMINADO ELASTOPLÁSTICO 1,5mm
- FTP - FAIXA DE TRAVESSIA DE PEDESTRES	BRANCA	COMPRIMENTO 4,0m CADÊNCIA 0,40 x 0,60m	
- PEM - SETA INDICATIVA DE POSICIONAMENTO NA PISTA PARA EXECUÇÃO DE MOVIMENTOS	BRANCA	H= 5,00m	
- LDP - LINHA DE "DÊ A PREFERÊNCIA"	BRANCA	0,50 x 0,50 x 0,40m	


DETALHE DO REBAIXO PARA ACESSIBILIDADE

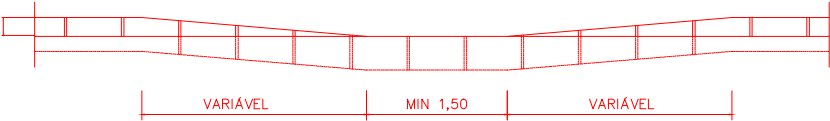


SEM ESCALA

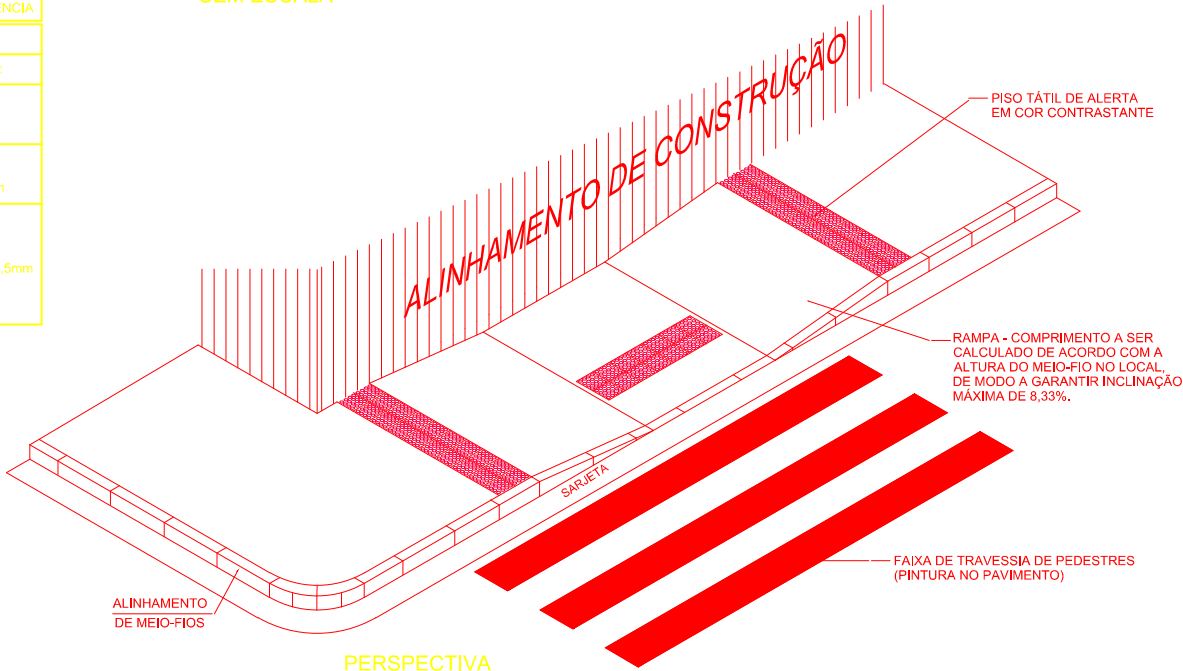

PERSPECTIVA
SEM ESCALA

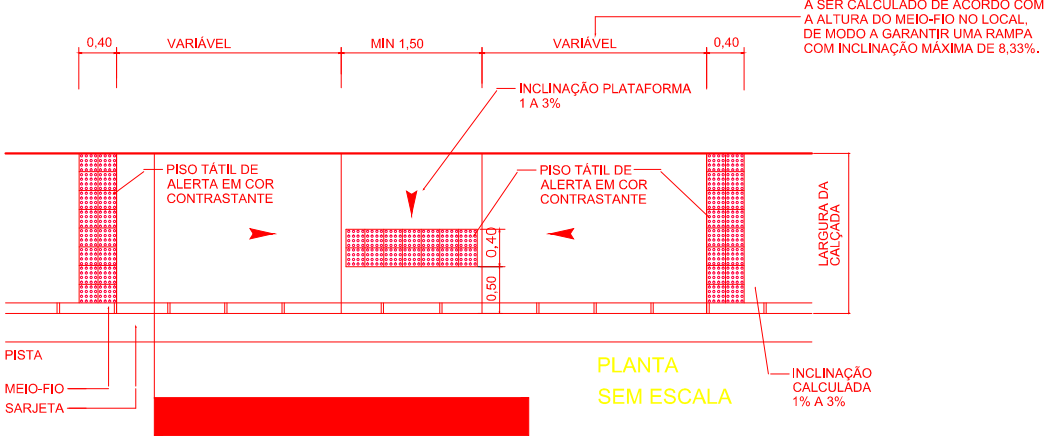

PLANTA
SEM ESCALA

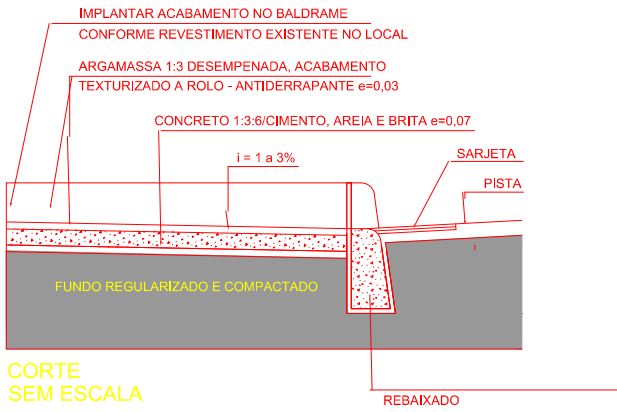

CORTE
SEM ESCALA

REVISÕES:		
Nº	Data	Alterações

LEGENDA DE PROJETO:

- PLACA DE SINALIZAÇÃO
- VIA VEICULAR EM CBUQ
- POSTE EXISTENTE

NOTAS:

1 - DIMENSÕES E ELEVÇÕES EM METRO.

CONTRATADA:	FIRM CONSULTORIA E PROJETOS
CONTRATO:	CONVÊNIO SICONV 844653 - Nº 1040398-62
APPROVADO POR:	
SECRETÁRIO MUNICIPAL DE INFRA. PROJETOS E OBRAS	
EXPEDITO CASTRO ALVES JUNIOR	

PREFEITURA MUNICIPAL DE ARAGUARI
SEOB - SECRETARIA MUNICIPAL DE OBRAS

PROJETO
PAVIMENTAÇÃO E RECAPEAMENTO EM LOGRADOUROS PÚBLICOS

ETAPA
PROJETO EXECUTIVO DE SINALIZAÇÃO

CONTEÚDO
PLANTA - RUA JAIME ARAUJO

AUTOR DO PROJETO E RESPONSÁVEL TÉCNICO PROJETO

ENGENHEIRO CIVIL RENATO A. MAXIMIANO

CREA-ES Nº 026297/D

ESCALA
INDICADA

A3

ARQUIVO

FRANCHA

DATA

FEV./2019

FOLHA

03|09

F074_PE_SIN03A05_PG_JAIME ARAUJO_00