



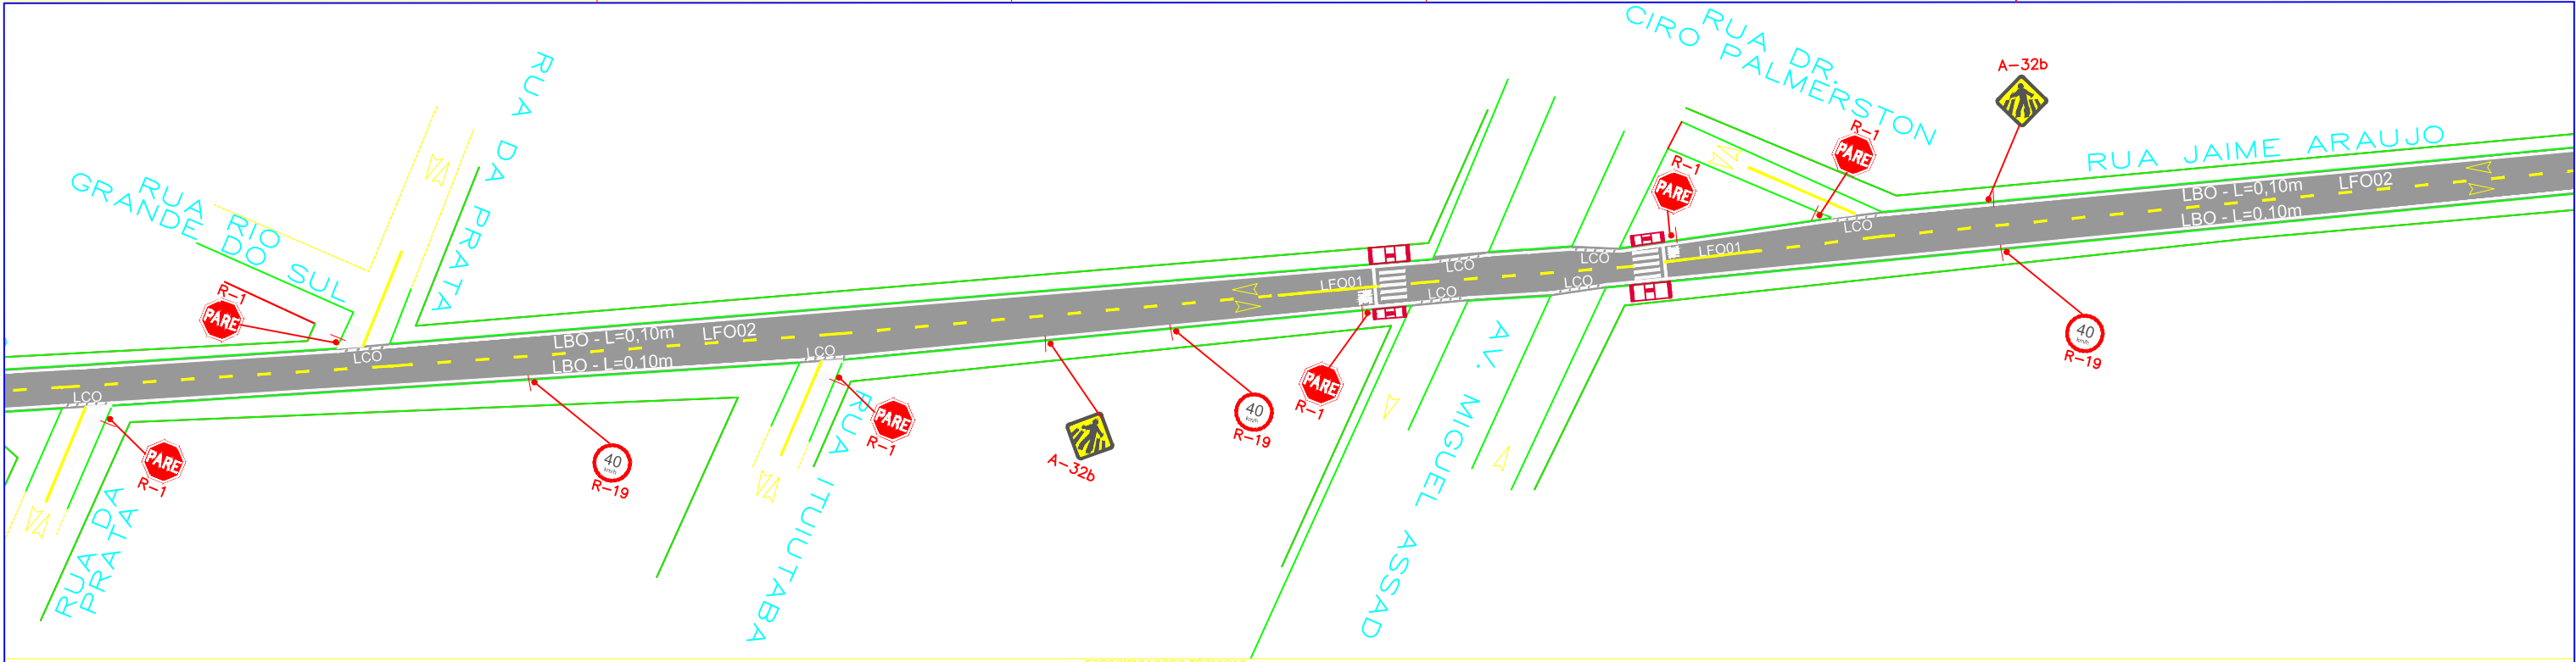


ESPECIFICAÇÕES TÉCNICAS

| SINALIZAÇÃO VERTICAL                                                           |                   |                                               |                                  |
|--------------------------------------------------------------------------------|-------------------|-----------------------------------------------|----------------------------------|
| DIMENSÕES                                                                      |                   |                                               |                                  |
| - REGULAMENTAÇÃO                                                               |                   | R-1: LADO DE 0,35m<br>R19: DIÂMETRO 0,50m     |                                  |
| - ADVERTÊNCIA                                                                  |                   | A32-b, LADO: 0,60m                            |                                  |
| CONFEÇÃO DAS PLACAS:                                                           |                   |                                               |                                  |
| MATERIAL DO CORPO DA PLACA:                                                    |                   |                                               |                                  |
| PLACAS EM AÇO CARBONO ESPESSURA DE 1,25mm                                      |                   | TODAS AS PLACAS                               |                                  |
| COM FUNDO EM PINTURA ELETROSTÁTICA                                             |                   |                                               |                                  |
| MATERIAL DE COBERTURA DAS PLACAS:                                              |                   |                                               |                                  |
| - PELÍCULA REFLETIVA DO TIPO GRAU TÉCNICO                                      |                   | R-1                                           |                                  |
| - PELÍCULA REFLETIVA DO TIPO SILK-SCREEN                                       |                   | DEMAIS PLACAS DE REGULAMENTAÇÃO E ADVERTÊNCIA |                                  |
| SINALIZAÇÃO HORIZONTAL                                                         |                   |                                               |                                  |
| MARCAS:                                                                        | CORES:            | ESPESSURA / CADÊNCIA                          | MATERIAL:                        |
| - LCO - LINHA DE CONTINUIDADE                                                  | AMARELA<br>BRANCA | 1,0 x 1,0 x 0,10m                             | TERMOPLÁSTICO                    |
| - LRE - LINHA DE RETENÇÃO                                                      | BRANCA            | 0,40m                                         | EXTRUDADO 3,0mm                  |
| - LFO (1) - LINHAS SIMPLES CONTINUA DE DIVISÃO DE FLUXOS OPOSTOS               | AMARELA           | 0,10m                                         | TERMOPLÁSTICO                    |
| - LFO (2) - LINHA SIMPLES SECCIONADA DE DIVISÃO DE FLUXOS OPOSTOS              | AMARELA           | 2,00 x 4,00 x 0,10m                           | ASPERGIDO 1,5mm                  |
| - LEGENDAS "PARE"                                                              | BRANCA            | H= 2,40m                                      | LAMINADO<br>ELASTOPLÁSTICO 1,5mm |
| - FTP - FAIXA DE TRAVESSIA DE PEDESTRES                                        | BRANCA            | COMPRIMENTO 4,0m<br>CADÊNCIA 0,40 x 0,60m     |                                  |
| - PEM - SETA INDICATIVA DE POSICIONAMENTO NA PISTA PARA EXECUÇÃO DE MOVIMENTOS | BRANCA            | H= 5,00m                                      |                                  |
| - LDP - LINHA DE "DÊ A PREFERÊNCIA"                                            | BRANCA            | 0,50 x 0,50 x 0,40m                           |                                  |

DETALHE DO REBAIXO PARA ACESSIBILIDADE

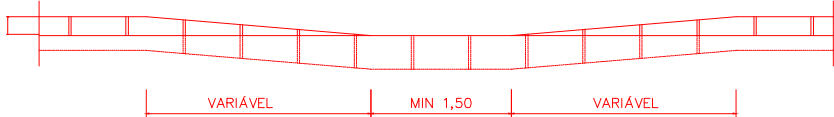


SEM ESCALA

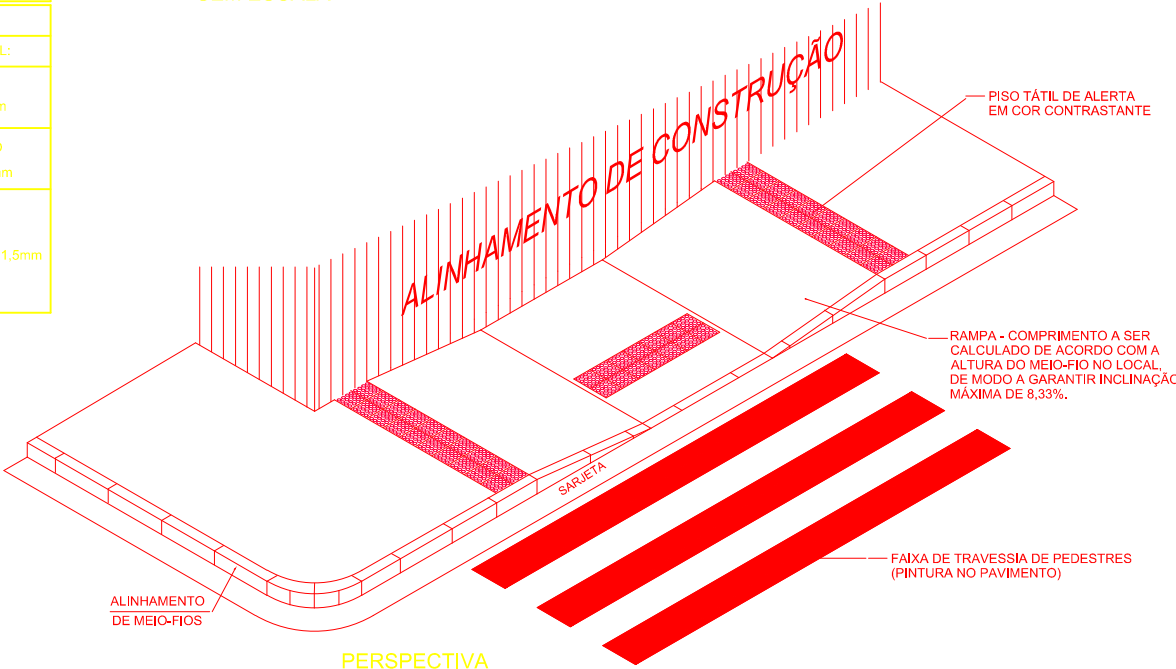


PERSPECTIVA SEM ESCALA

PLANTA ESC.: 1:1000

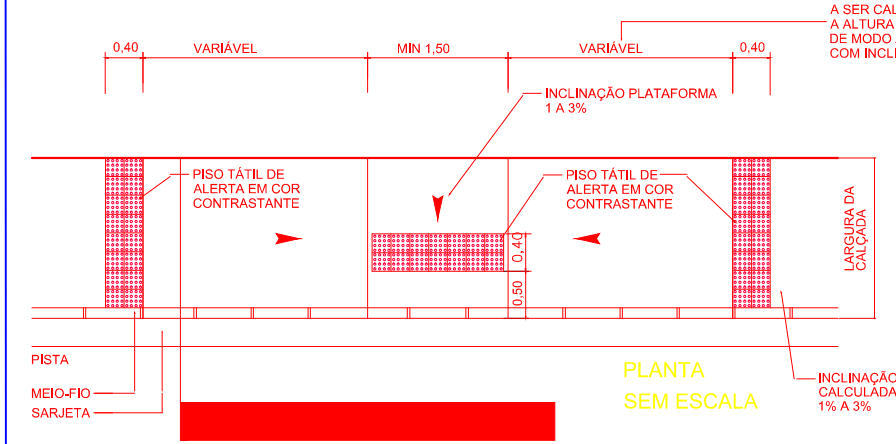

PLANTA SEM ESCALA

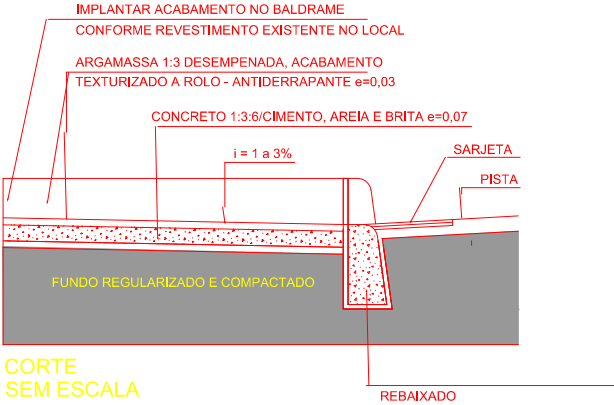

CORTE SEM ESCALA

| REVISÕES: |      |            |
|-----------|------|------------|
| Nº        | Data | Alterações |
|           |      |            |
|           |      |            |
| LEGENDA DE PROJETO: |                      |
|---------------------|----------------------|
|                     | PLACA DE SINALIZAÇÃO |
|                     | VIA VEICULAR EM CBUQ |
|                     | POSTE EXISTENTE      |

| NOTAS:                             |  |
|------------------------------------|--|
| 1 - DIMENSÕES E ELEVÇÕES EM METRO. |  |

| CONTRATADA:                                                           |               |
|-----------------------------------------------------------------------|---------------|
|                                                                       |               |
| CONTRATO:                                                             |               |
| CONVÊNIO SICONV 844653 - Nº 1040398-62                                |               |
| APROVADO POR:                                                         |               |
|                                                                       |               |
| SECRETÁRIO MUNICIPAL DE INFRA, PROJETOS E OBRAS                       |               |
| EXPEDITO CASTRO ALVES JUNIOR                                          |               |
| PREFEITURA MUNICIPAL DE ARAGUARI SEOB - SECRETARIA MUNICIPAL DE OBRAS |               |
| PROJETO PAVIMENTAÇÃO E RECAPEAMENTO EM LOGRADOUROS PÚBLICOS           |               |
| ETAPA PROJETO EXECUTIVO DE SINALIZAÇÃO                                |               |
| CONTEÚDO PLANTA - RUA JAIME ARAUJO                                    |               |
| AUTOR DO PROJETO E RESPONSÁVEL TÉCNICO PROJETO                        |               |
| ENGENHEIRO CIVIL RENATO A. MAXIMIANO CREA-ES Nº 026297/D              |               |
| ESCALA INDICADA A3                                                    | PRANCHAS DATA |
| ARQUIVO                                                               | FEV./2019     |
| F074_P0_SIN03A05_PG_JAIME ARAUJO_00                                   |               |