


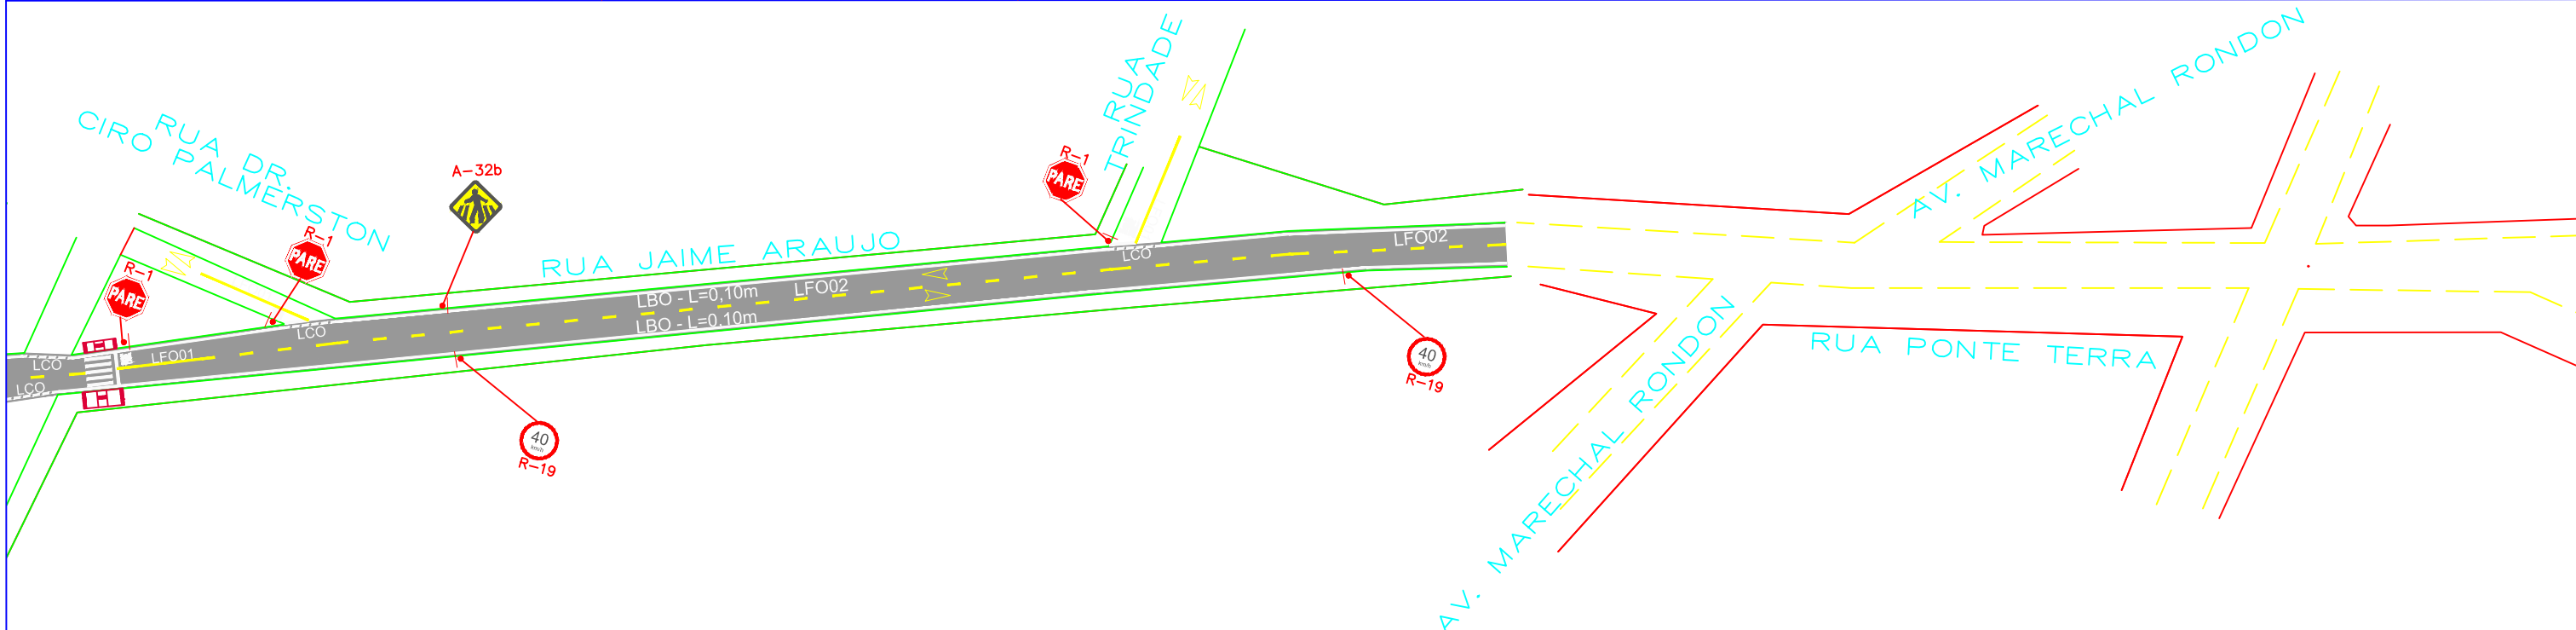


PLANTA
ESC.: 1:1000

SINALIZAÇÃO VERTICAL				
DIMENSÕES				
- REGULAMENTAÇÃO		R-1: LADO DE 0,35m R19: DIÂMETRO 0,50m		
- ADVERTÊNCIA		A32-b, LADO: 0,60m		
CONFEÇÃO DAS PLACAS:				
MATERIAL DO CORPO DA PLACA:				
PLACAS EM AÇO CARBONO ESPESSURA DE 1,25mm		TODAS AS PLACAS		
COM FUNDO EM PINTURA ELETROSTÁTICA				
MATERIAL DE COBERTURA DAS PLACAS:				
- PELÍCULA REFLETIVA DO TIPO GRAU TÉCNICO		R-1		
- PELÍCULA REFLETIVA DO TIPO SILK-SCREEN		DEMAIS PLACAS DE REGULAMENTAÇÃO E ADVERTÊNCIA		
SINALIZAÇÃO HORIZONTAL				
MARCAS:		CORES:	ESPESSURA / CADÊNCIA	MATERIAL:
- LCO - LINHA DE CONTINUIDADE		AMARELA BRANCA	1,0 x 1,0 x 0,10m	TERMOPLÁSTICO
- LRE - LINHA DE RETENÇÃO		BRANCA	0,40m	EXTRUDADO 3,0mm
- LFO (1) - LINHAS SIMPLES CONTÍNUA DE DIVISÃO DE FLUXOS OPOSTOS		AMARELA	0,10m	TERMOPLÁSTICO
- LFO (2) - LINHA SIMPLES SECCIONADA DE DIVISÃO DE FLUXOS OPOSTOS		AMARELA	2,00 x 4,00 x 0,10m	ASPERGIDO 1,5mm
- LEGENDAS "PARE"		BRANCA	H= 2,40m	LAMINADO ELASTOPLÁSTICO 1,5mm
- FTP - FAIXA DE TRAVESSIA DE PEDESTRES		BRANCA	COMPRIMENTO 4,0m CADÊNCIA 0,40 x 0,60m	
- PEM - SETA INDICATIVA DE POSICIONAMENTO NA PISTA PARA EXECUÇÃO DE MOVIMENTOS		BRANCA	H= 5,00m	
- LDP - LINHA DE "DÊ A PREFERÊNCIA"		BRANCA	0,50 x 0,50 x 0,40m	


DETALHE DO REBAIXO PARA ACESSIBILIDADE




SEM ESCALA

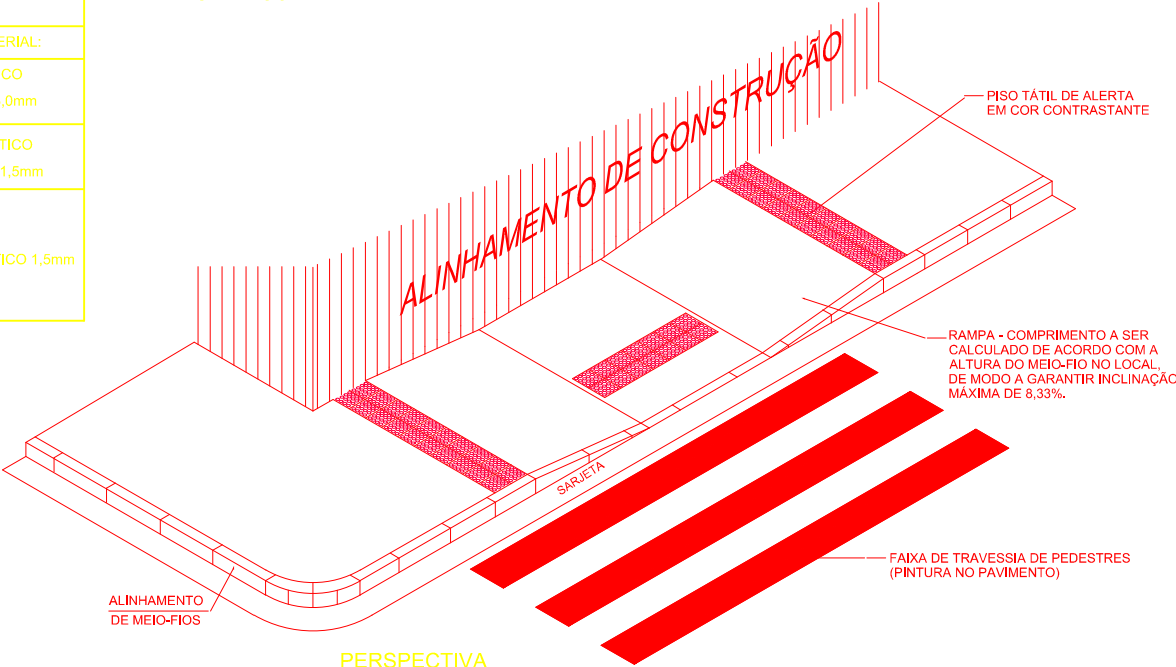

PERSPECTIVA
SEM ESCALA

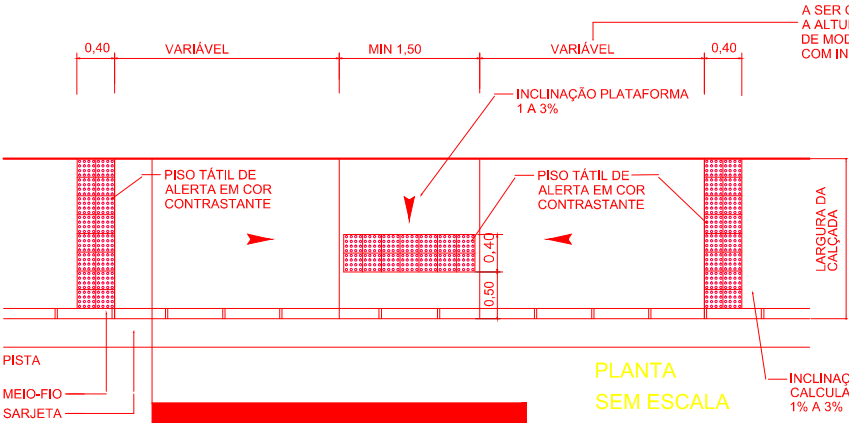

PLANTA
SEM ESCALA

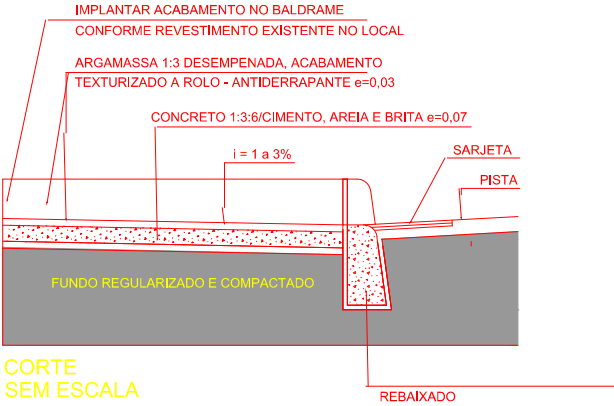

CORTE
SEM ESCALA

REVISÕES:		
Nº	Data	Alterações

LEGENDA DE PROJETO:	
	PLACA DE SINALIZAÇÃO
	VIA VEICULAR EM CBUQ
	POSTE EXISTENTE

NOTAS:	
1 - DIMENSÕES E ELEVÇÕES EM METRO.	

CONTRATADA:	
CONTRATO:	CONVÊNIO SICONV 844653 - Nº 1040398-62
APROVADO POR:	
SECRETÁRIO MUNICIPAL DE INFRA. PROJETOS E OBRAS	
EXPEDITO CASTRO ALVES JUNIOR	

PREFEITURA MUNICIPAL DE ARAGUARI SEOB - SECRETARIA MUNICIPAL DE OBRAS		
PROJETO	PAVIMENTAÇÃO E RECAPEAMENTO EM LOGRADOUROS PÚBLICOS	FOLHA
ETAPA	PROJETO EXECUTIVO DE SINALIZAÇÃO	05/09
CONTEÚDO	PLANTA - RUA JAIME ARAUJO	
AUTOR DO PROJETO E RESPONSÁVEL TÉCNICO PROJETO	ENGENHEIRO CIVIL RENATO A. MAXIMIANO CREA-ES Nº 026297/D	ESCALA INDICADA A3 ARQUIVO F074_PE_SIN03A05_PG_JAIME ARAUJO_00
PRANCHA	DATA	FEV./2019