



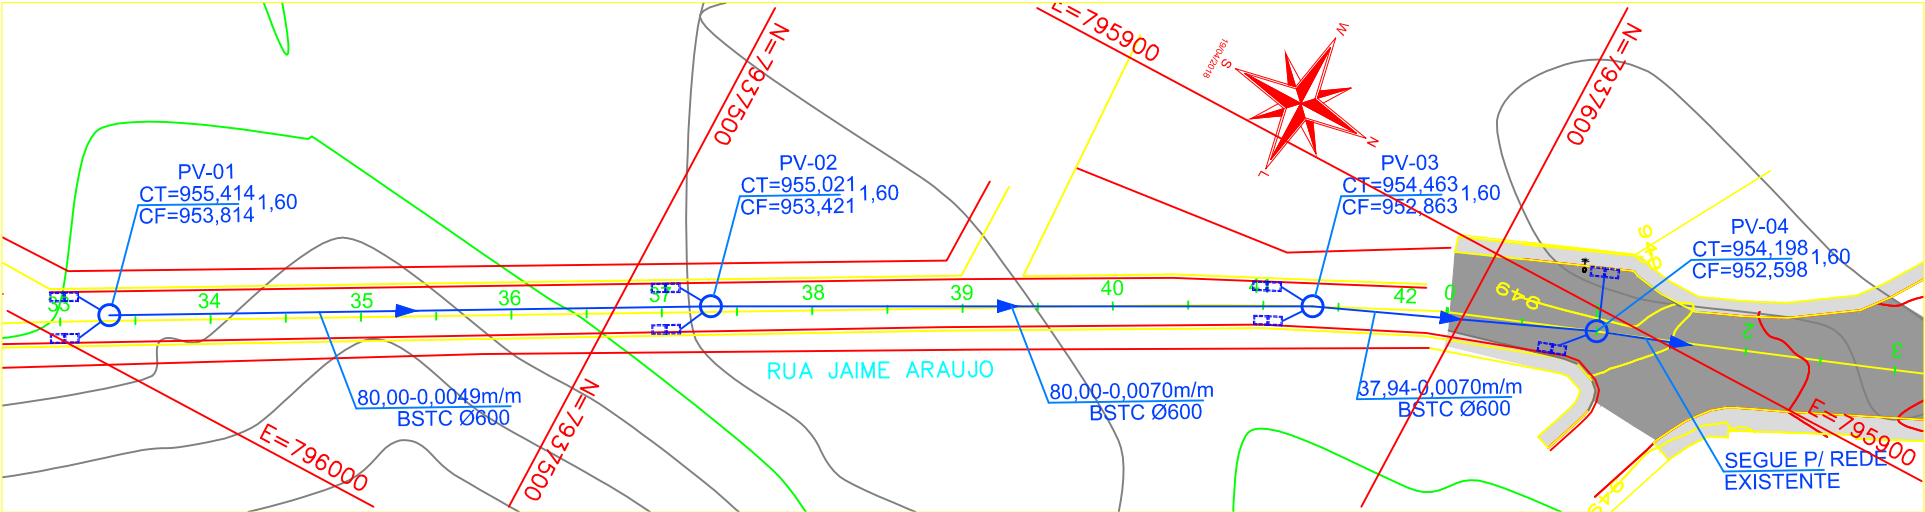

PLANTA
ESC.: 1:1000

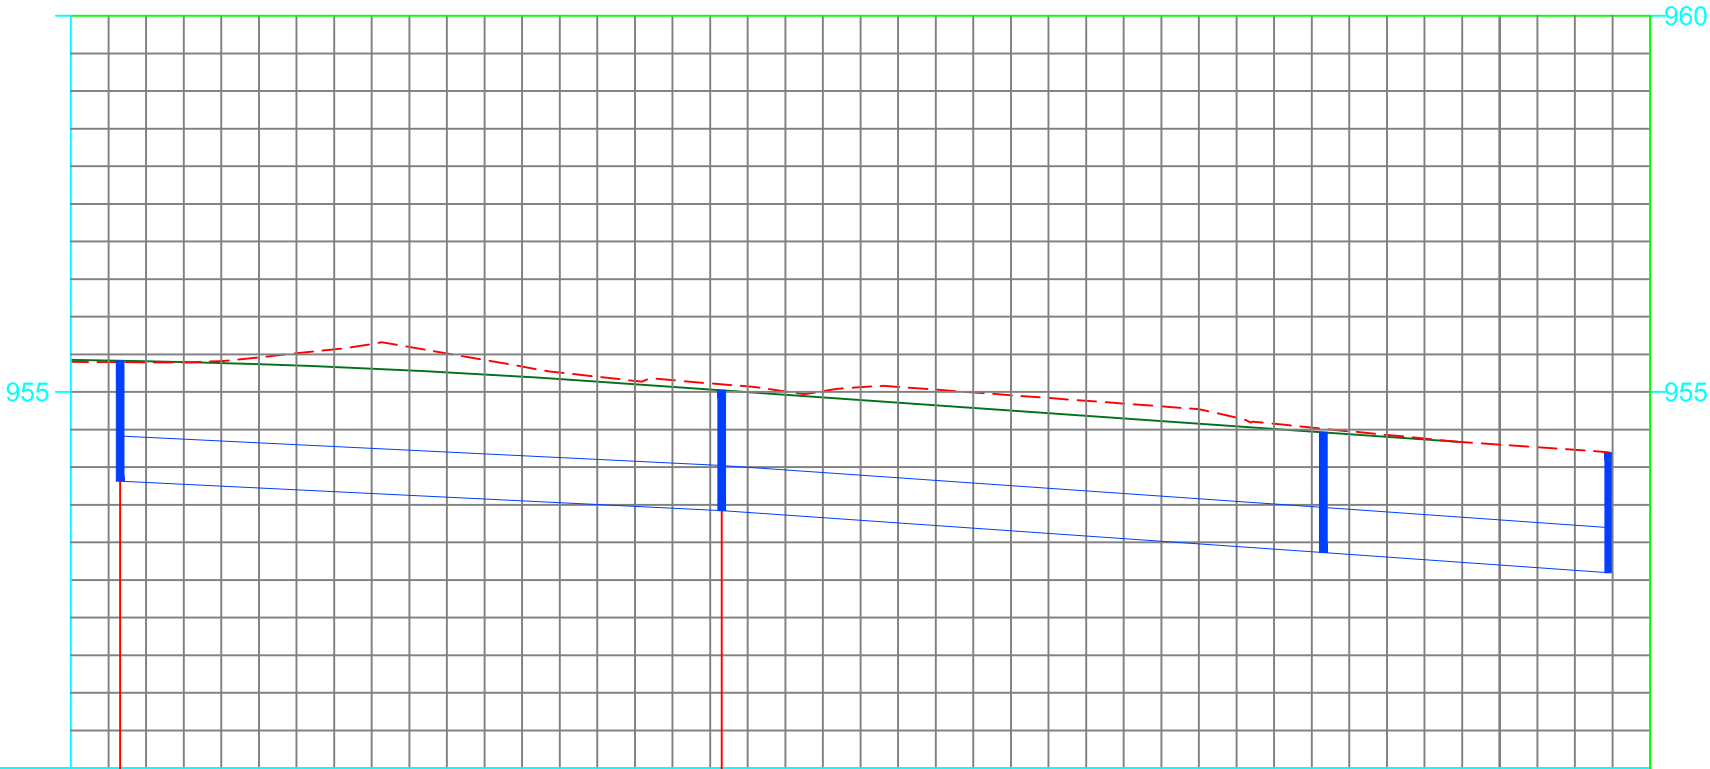

ESTAQUEAMENTO	34	35	36	37	38	39	40	41	42
POÇO DE VISITA	PV-01			PV-02			PV-03		PV-04
COTA DE TERRENO	955,414			955,021			954,463		954,198
COTA DE FUNDO	953,814			953,421			952,863		952,598
COTA DE FUNDO									
PROFUNDIDADE (m)	1,60			1,60			1,60		1,60
DEGRAU (m)									
DISTANCIA (m)		80,00			80,00		37,94		
DIÂMETRO (mm)		600			600		600		
DECLIVIDADE (m/m)		0,0049			0,0070		0,0070		
MATERIAL		BSTC			BSTC		BSTC		
VAZÃO (l/s)		272,98			272,98		327,60		
VELOCIDADE (m/s)		1,52			1,73		1,81		
LÂMINA (%)		61			54		61		

PERFIL LONGITUDINAL
ESC.: H=1:1000
V=1:100

REVISÕES:		
Nº	Data	Alterações

LEGENDA:			— BOCA DE LOBO SIMPLES		— REDE DE DRENAGEM PROJETADA
	— PV TIPO "A"		— BOCA DE LOBO DUPLA		— REDE DE DRENAGEM EXISTENTE
	— PV TIPO "B"		— BOCA DE LOBO TRIPLA		— REDE ESGOTO EXISTENTE
	— PV TIPO "C"		— SARJETA TIPO "A"		— REDE DE DRENAGEM A SER DESATIVADA
	— CP TIPO "A"		— SARJETA TIPO "B"		— PONTO ALTO
	— CP TIPO "B"		— SARJETA TIPO "C"		— PONTO BAIXO
	— CP TIPO "C"		— SARJETÃO		— COTA DE TAMPÃO
	— PV EXISTENTE	CT	— COTA DE TAMPÃO	CF	— COTA DE TAMPÃO

NOTAS:
1 - DIMENSÕES E ELEVÇÕES EM METRO.
2 - NOS TRECHOS COM RECOBRIMENTO INFERIOR AO MÍNIMO DEFINIDO POR NORMA DEVERÁ SER EXECUTADA PLACA DE CONCRETO.

CONTRATADA:	FIRM
CONTRATO:	CONVÊNIO SICONV 844653 - Nº 1040398-62
APROVADO POR:	
SECRETÁRIO MUNICIPAL DE INFRA. PROJETOS E OBRAS	
EXPEDITO CASTRO ALVES JUNIOR	

PREFEITURA MUNICIPAL DE ARAGUARI SEOB - SECRETARIA MUNICIPAL DE OBRAS		
PROJETO	PAVIMENTAÇÃO E RECAPEAMENTO EM LOGRADOUROS PÚBLICOS	FOLHA
ETAPA	ESTUDO HIDROLÓGICO	01 05
CONTEÚDO	PLANTA GERAL - RUA JAIME ARAÚJO	
AUTOR DO PROJETO E RESPONSÁVEL TÉCNICO PROJETO	ENGENHEIRO CIVIL RENATO A. MAXIMIANO	ESCALA
CREA-ES Nº 026297/D		INDICADA
		PRANCHAS
		DATA
		FEV./2019
		ARQUIVO
		FXX_PE_DRE01_PL_00_JAIME-ARAÚJO