



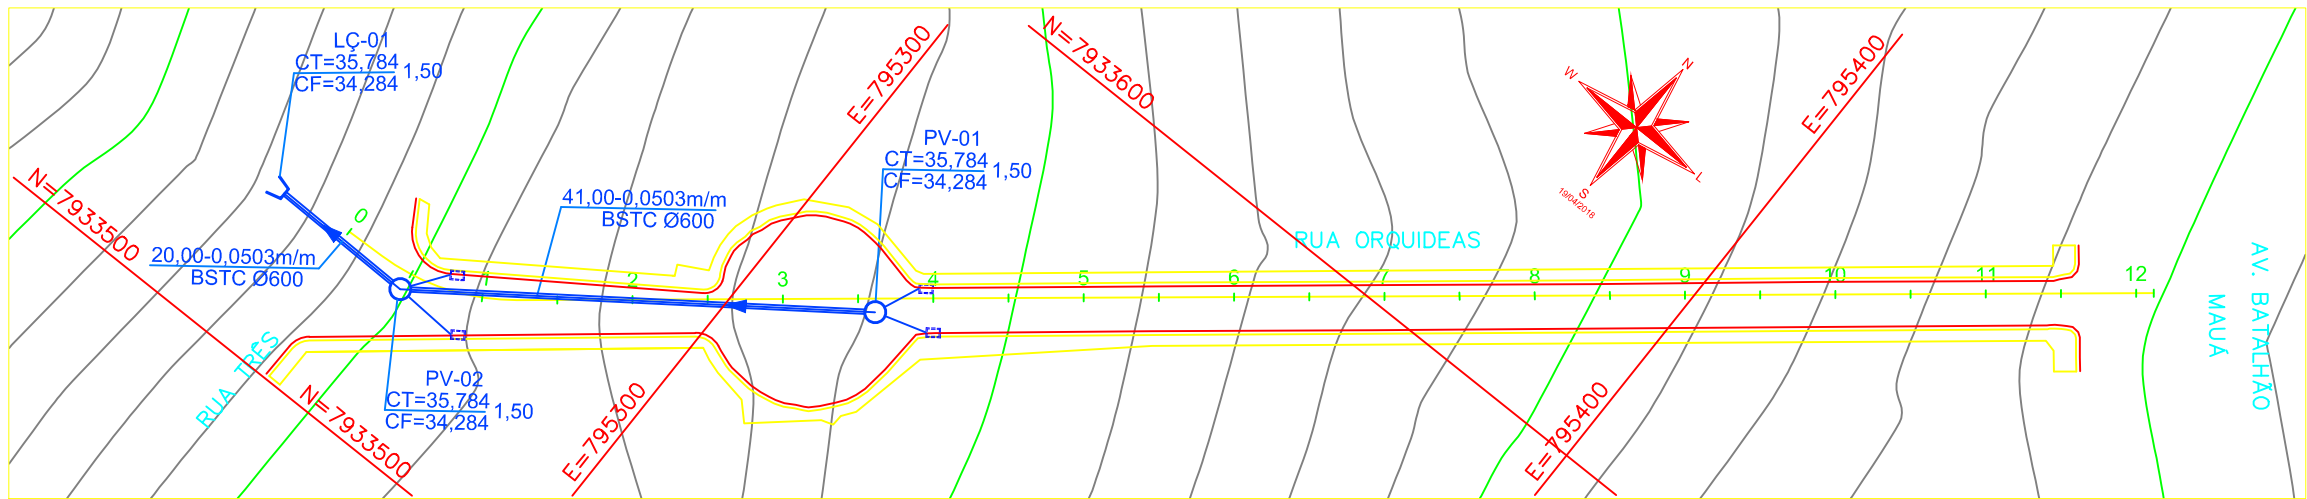

PLANTA
ESC.: 1:1000

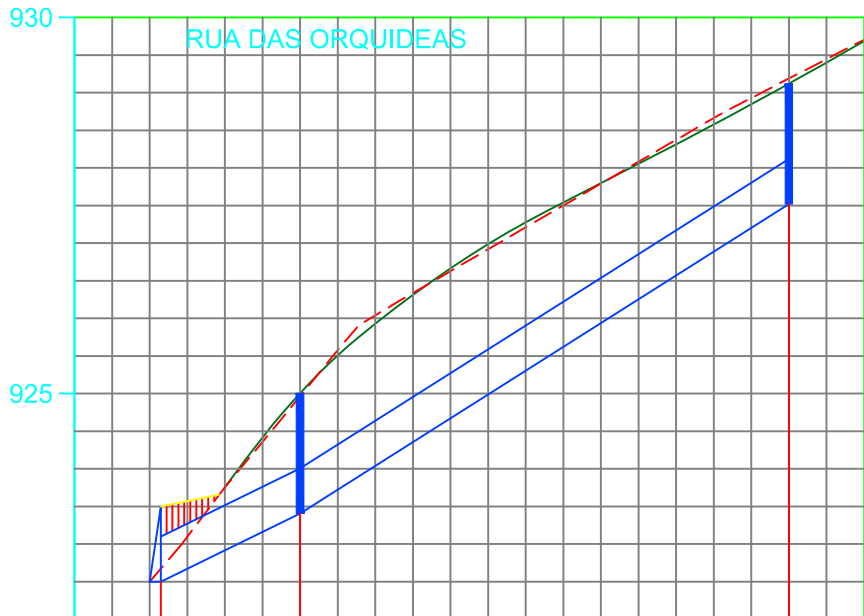

ESTAQUEAMENTO	0	1	2	3	4
POÇO DE VISITA	LC-01	PV-02			PV-01
COTA DE TERRENO	922,500	925,005			929,120
COTA DE FUNDO	922,500	923,405			927,520
COTA DE FUNDO					
PROFUNDIDADE (m)	0,00	1,60			1,60
DEGRAU (m)					
DISTANCIA (m)		20,00		63,25	
DIÂMETRO (mm)		600		600	
DECLIVIDADE (m/m)		0,0452		0,0651	
MATERIAL		BSTC		BSTC	
VAZÃO (l/s)		252,82		139,86	
VELOCIDADE (m/s)		3,38		3,24	
LÂMINA (%)		31		21	

PERFIL LONGITUDINAL
ESC.: H=1:1000
V=1:100

REVISÕES:		
Nº	Data	Alterações

LEGENDA:		
○	PV TIPO "A"	— BOCA DE LOBO SIMPLES
●	PV TIPO "B"	— BOCA DE LOBO DUPLA
⊙	PV TIPO "C"	— BOCA DE LOBO TRIPLA
□	CP TIPO "A"	— SARJETA TIPO "A"
■	CP TIPO "B"	— SARJETA TIPO "B"
■	CP TIPO "C"	— SARJETA TIPO "C"
●	PV EXISTENTE	— SARJETÃO
CT	COTA DE TAMPÃO	
CF	COTA DE TAMPÃO	
—	REDE DE DRENAGEM PROJETADA	
—	REDE DE DRENAGEM EXISTENTE	
—	REDE ESGOTO EXISTENTE	
—	REDE DE DRENAGEM A SER DESATIVADA	
+	PONTO ALTO	
+	PONTO BAIXO	
+	COTA DE TAMPÃO	

NOTAS:
1 - DIMENSÕES E ELEVAÇÕES EM METRO.
2 - NOS TRECHOS COM RECOBRIMENTO INFERIOR AO MÍNIMO DEFINIDO POR NORMA DEVERÁ SER EXECUTADA PLACA DE CONCRETO.

CONTRATADA:	FIRM
CONTRATO:	CONVÊNIO SICONV 844653 - Nº 1040692-06
APROVADO POR:	
SECRETÁRIO MUNICIPAL DE INFRA., PROJETOS E OBRAS	
EXPEDITO CASTRO ALVES JUNIOR	

PREFEITURA MUNICIPAL DE ARAGUARI		
SEOB - SECRETARIA MUNICIPAL DE OBRAS		
PROJETO	PAVIMENTAÇÃO E RECAPEAMENTO EM LOGRADOUROS PÚBLICOS	FOLHA
ETAPA	PROJETO EXECUTIVO DE DRENAGEM	01 05
CONTEÚDO	PLANTA E PERFIL LONGITUDINAL - RUA ORQUIDEAS	
AUTOR DO PROJETO E RESPONSÁVEL TÉCNICO PROJETO	ENGENHEIRO CIVIL RENATO A. MAXIMIANO	ESCALA
CREA-ES Nº 026297/D		INDICADA
		PRANCHAS
		A3
		DATA
		FEV./2019
		ARQUIVO
		F074_PE_DRE01_PL_00_ORQUIDEAS