
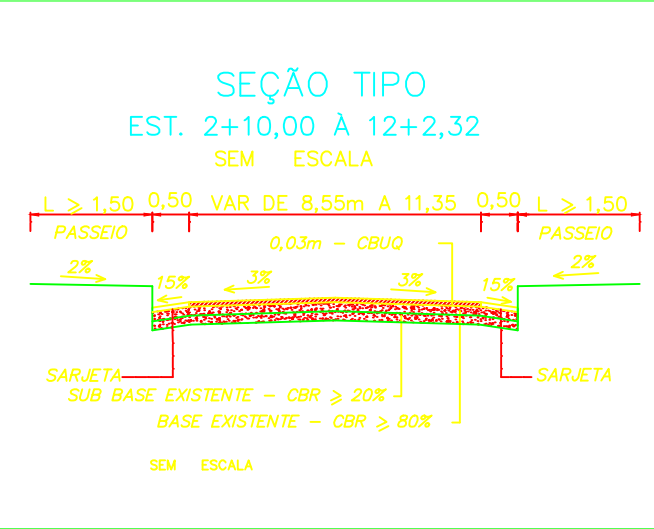
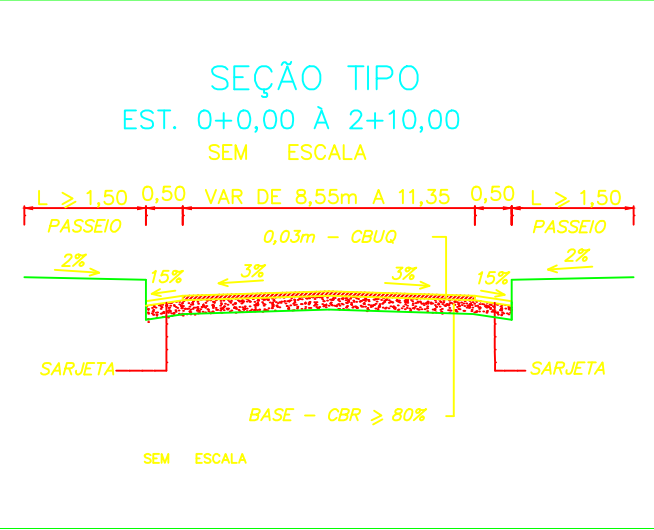


PLANTA
ESC.: 1:1000

PERFIL RUA DAS ORQUIDEAS

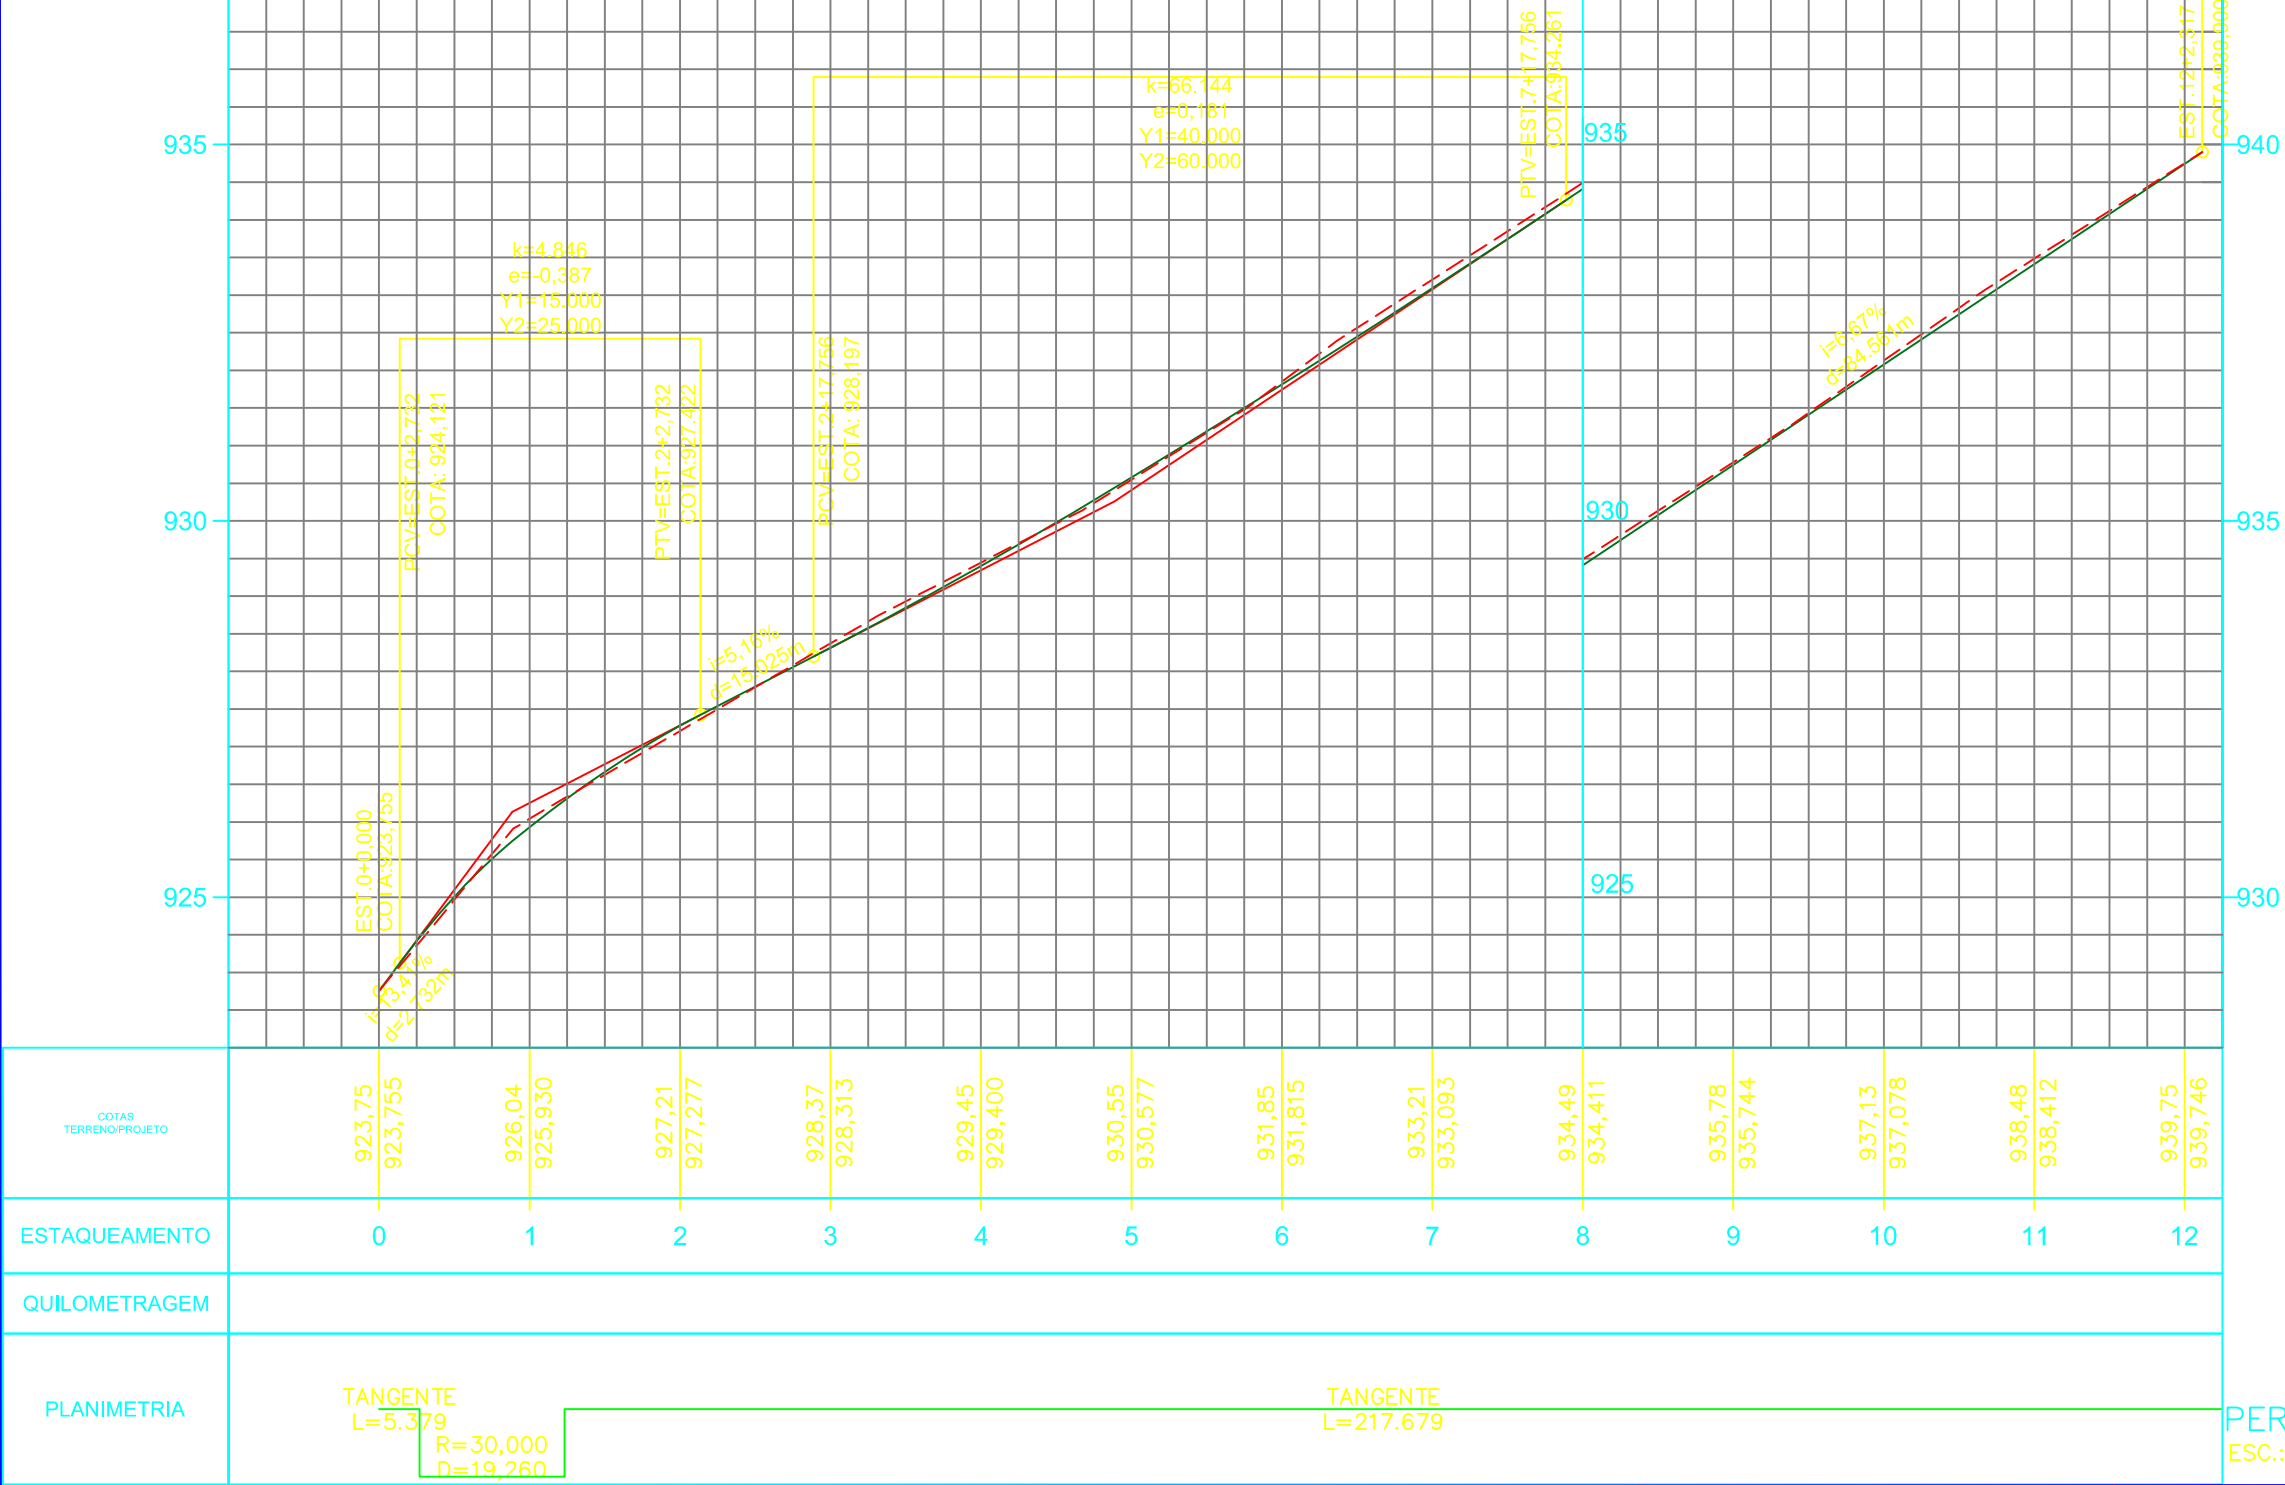

REVISÕES:		
Nº	Data	Alterações

LEGENDA DE PROJETO:

BORDO DO PROJETO

MURO DE CONTENÇÃO PROJETADO

MURO DE ARRIMO EXISTENTE

IMPLANTAÇÃO DE PAVIMENTO ASFÁLTICO EM CBUQ

RECAPEAMENTO ASFÁLTICO EM CBUQ

CREIDE PROJETADO

TERRENO NATURAL

NOTAS:
1 - DIMENSÕES E ELEVÇÕES EM METRO.
2 - PARA O PROJETO DE TERRAPLENAGEM VER SEÇÕES TRANSVERSAIS E NOTAS DE SERVIÇOS.

CONTRATADA:
FIRM
CONSULTORIA E PROJETOS

CONTRATO:
CONVÊNIO SICONV 844653 - Nº 1040692-06

APPROVADO POR:

SECRETÁRIO MUNICIPAL DE INFRA, PROJETOS E OBRAS

EXPEDITO CASTRO ALVES JUNIOR

PREFEITURA MUNICIPAL DE ARAGUARI
SEOB - SECRETARIA MUNICIPAL DE OBRAS

PROJETO:
PAVIMENTAÇÃO E RECAPEAMENTO EM LOGRADOUROS PÚBLICOS

ETAPA:
PROJETO EXECUTIVO DE GEOMETRIA

CONTEÚDO:
PLANTA E PERFIL LONGITUDINAL - RUA ORQUIDEAS

ESCALA INDICADA: A3

PRANCHAS: 01|01

DATA: FEV./2019

ARQUIVO: F074_PFE_GEO01_PFE_00_ORQUIDEAS