


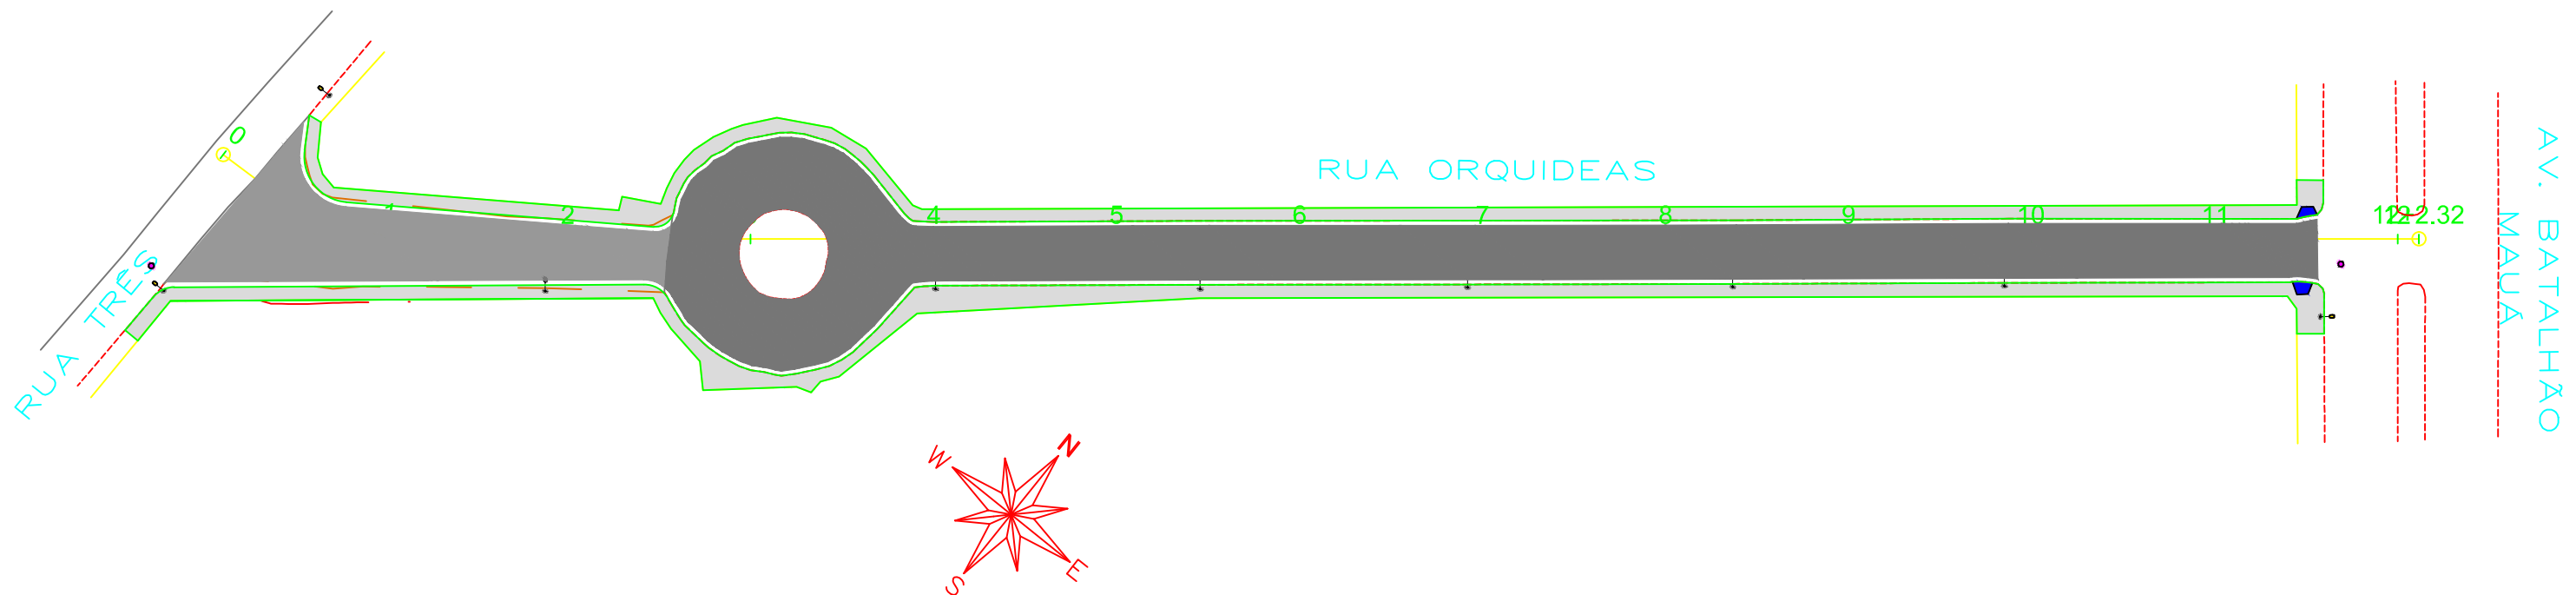

SEÇÃO TIPO – PAVIMENTAÇÃO
EST. 0+0,0 À 2+10,00

SEM ESCALA



NOTA: PARA ATERRO UTILIZAR MATERIAL COM ISC ≥ 20%

SEÇÃO TIPO – PAVIMENTAÇÃO
EST. 2+10,00 À 12+2,32

SEM ESCALA



REVISÕES:		
Nº	Data	Alterações

LEGENDA DE PROJETO:	
	BORDO DO PROJETO
	IMPLANTAÇÃO DE PAVIMENTO ASFÁLTICO EM CBUQ = 405,68m ²
	RECAPEAMENTO DE ASFÁLTICO EM CBUQ = 1.363,84m ²
	MEIO FIO EXISTENTE

NOTAS:	
1	DIMENSÕES E ELEVAÇÕES EM METRO.

CONTRATADA:	
CONTRATO:	CONVÊNIO SICOMV 844653 - Nº 1040692-06
APROVADO POR:	
SECRETÁRIO MUNICIPAL DE INFRA. PROJETOS E OBRAS	
EXPEDITO CASTRO ALVES JUNIOR	

PREFEITURA MUNICIPAL DE ARAGUARI SEOB - SECRETARIA MUNICIPAL DE OBRAS		
PROJETO	PAVIMENTAÇÃO E RECAPEAMENTO EM LOGRADOUROS PÚBLICOS	FOLHA
ETAPA	PROJETO EXECUTIVO DE PAVIMENTAÇÃO	01 01
CONTEÚDO	PLANTA E SEÇÃO TIPO - RUA ORQUIDEAS	
AUTOR DO PROJETO E RESPONSÁVEL TÉCNICO PROJETO	ENGENHEIRO CIVIL RENATO A. MAXIMIANO CREA-ES Nº 026297/D	ESCALA INDICADA A3 ARQUIVO F074_PE_PAV01_PG_00_ORQUIDEAS