



PLANTA
ESC.: 1:1000

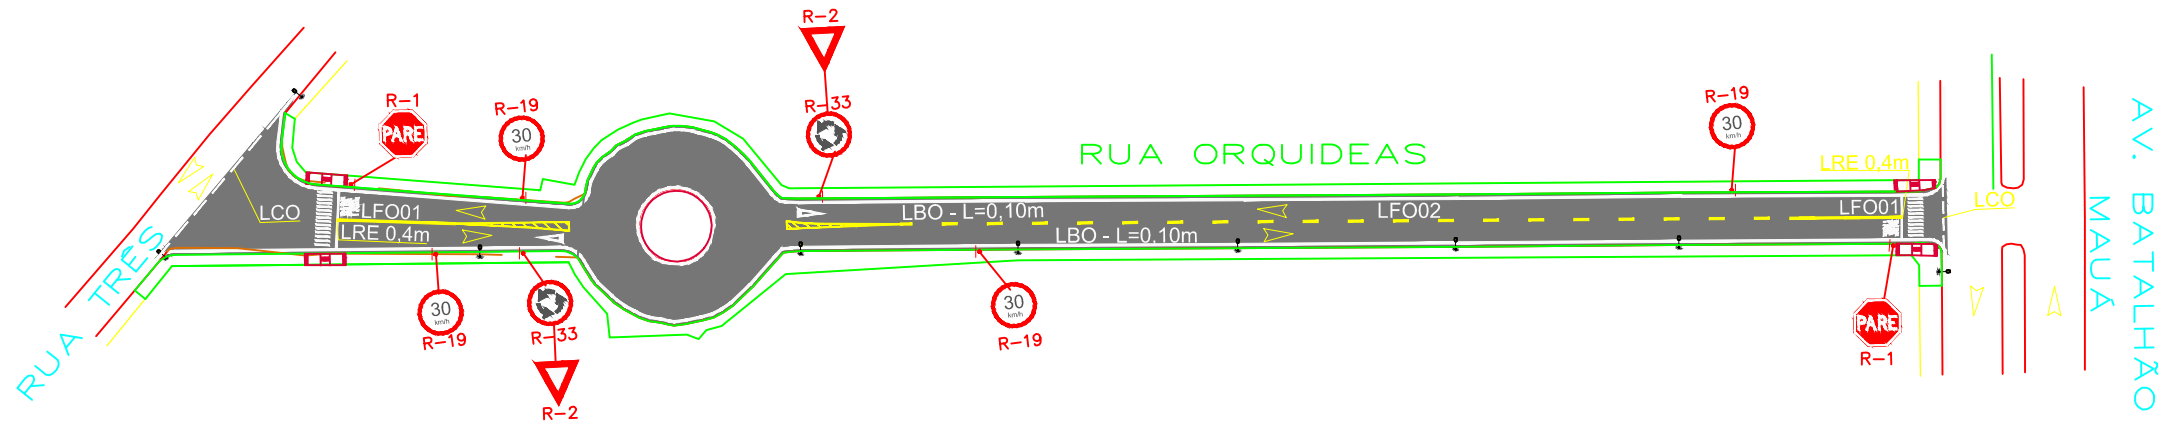


ESPECIFICAÇÕES TÉCNICAS

SINALIZAÇÃO VERTICAL				
DIMENSÕES				
- REGULAMENTAÇÃO		R-1: LADO DE 0,35m		
		R-2,R-19, R-33: DIÂMETRO 0,50m		
CONFEÇÃO DAS PLACAS:				
MATERIAL DO CORPO DA PLACA:				
PLACAS EM AÇO CARBONO ESPESSURA DE 1,25mm		TODAS AS PLACAS		
COM FUNDO EM PINTURA ELETROSTÁTICA				
MATERIAL DE COBERTURA DAS PLACAS:				
- PELÍCULA REFLETIVA DO TIPO GRAU TÉCNICO		R-1		
- PELÍCULA REFLETIVA DO TIPO SILK-SCREEN		DEMAIS PLACAS DE REGULAMENTAÇÃO E ADVERTÊNCIA		
SINALIZAÇÃO HORIZONTAL				
MARCAS:		CORES:	ESPESSURA / CADÊNCIA	MATERIAL:
- LCO - LINHA DE CONTINUIDADE		AMARELA BRANCA	1,0 x 1,0 x 0,10m	TERMOPLÁSTICO EXTRUDADO 3,0mm
- LRE - LINHA DE RETENÇÃO		BRANCA	0,40m	
- LFO (2) - LINHA SIMPLES SECCIONADA DE DIVISÃO DE FLUXOS OPOSTOS		AMARELA	2,00 x 4,00 x 0,10m	TERMOPLÁSTICO ASPERGIDO 1,5mm
- LBO - LINHA DE BORDO		BRANCA	0,10m	
- LEGENDAS "PARE"		BRANCA	H= 2,40m	LAMINADO ELASTOPLÁSTICO 1,5mm
- FTP - FAIXA DE TRAVESSIA DE PEDESTRES		BRANCA	COMPRIMENTO 4,0m CADÊNCIA 0,40 x 0,60m	
- LDP - LINHA DE "DÊ A PREFERÊNCIA"		BRANCA	0,50 x 0,50 x 0,40m	


DETALHE DO REBAIXO PARA ACESSIBILIDADE

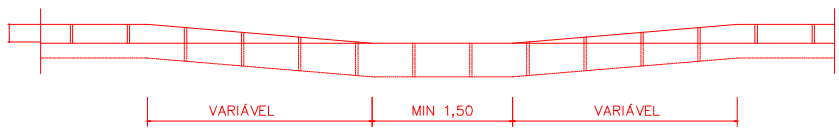


SEM ESCALA

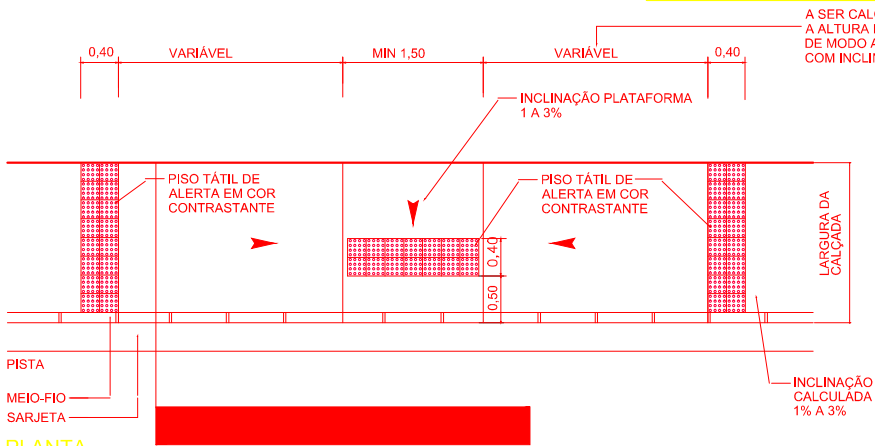

PLANTA
SEM ESCALA

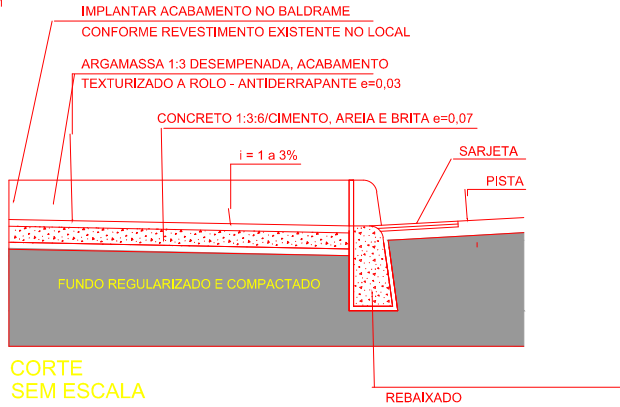

CORTE
SEM ESCALA

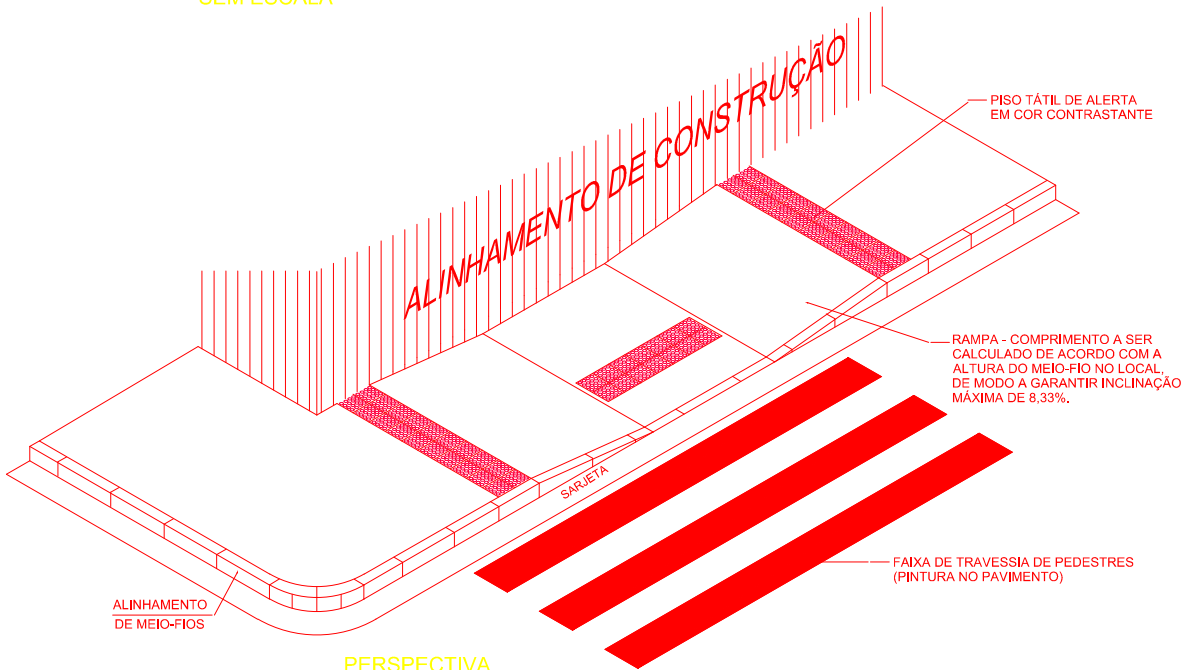

PERSPECTIVA
SEM ESCALA

REVISÕES:		
Nº	Data	Alterações

LEGENDA DE PROJETO:	
●	PLACA DE SINALIZAÇÃO
■	VIA VEICULAR EM CBUQ

NOTAS:	
1	- DIMENSÕES E ELEVÇÕES EM METRO.

CONTRATADA:	FIRM CONSULTORIA E PROJETOS
CONTRATO:	CONVÊNIO SICONV 844653 - Nº 1040692-06
APROVADO POR:	
SECRETÁRIO MUNICIPAL DE INFRA. PROJETOS E OBRAS	
EXPEDITO CASTRO ALVES JUNIOR	

PREFEITURA MUNICIPAL DE ARAGUARI SEOB - SECRETARIA MUNICIPAL DE OBRAS		
PROJETO PAVIMENTAÇÃO E RECAPEAMENTO EM LOGRADOUROS PÚBLICOS	PRANCHA A3	DATA FEV./2019
ETAPA PROJETO EXECUTIVO DE SINALIZAÇÃO	FOLHA 01 06	
CONTEÚDO PLANTA GERAL- RUA ORQUIDEAS		
AUTOR DO PROJETO E RESPONSÁVEL TÉCNICO PROJETO		
ENGENHEIRO CIVIL RENATO A. MAXIMIANO CREA-ES Nº 026297/D		
ESCALA INDICADA	PRANCHA A3	DATA FEV./2019
ARQUIVO F074_PE_SIN01_PG_00_ORQUIDEAS		