
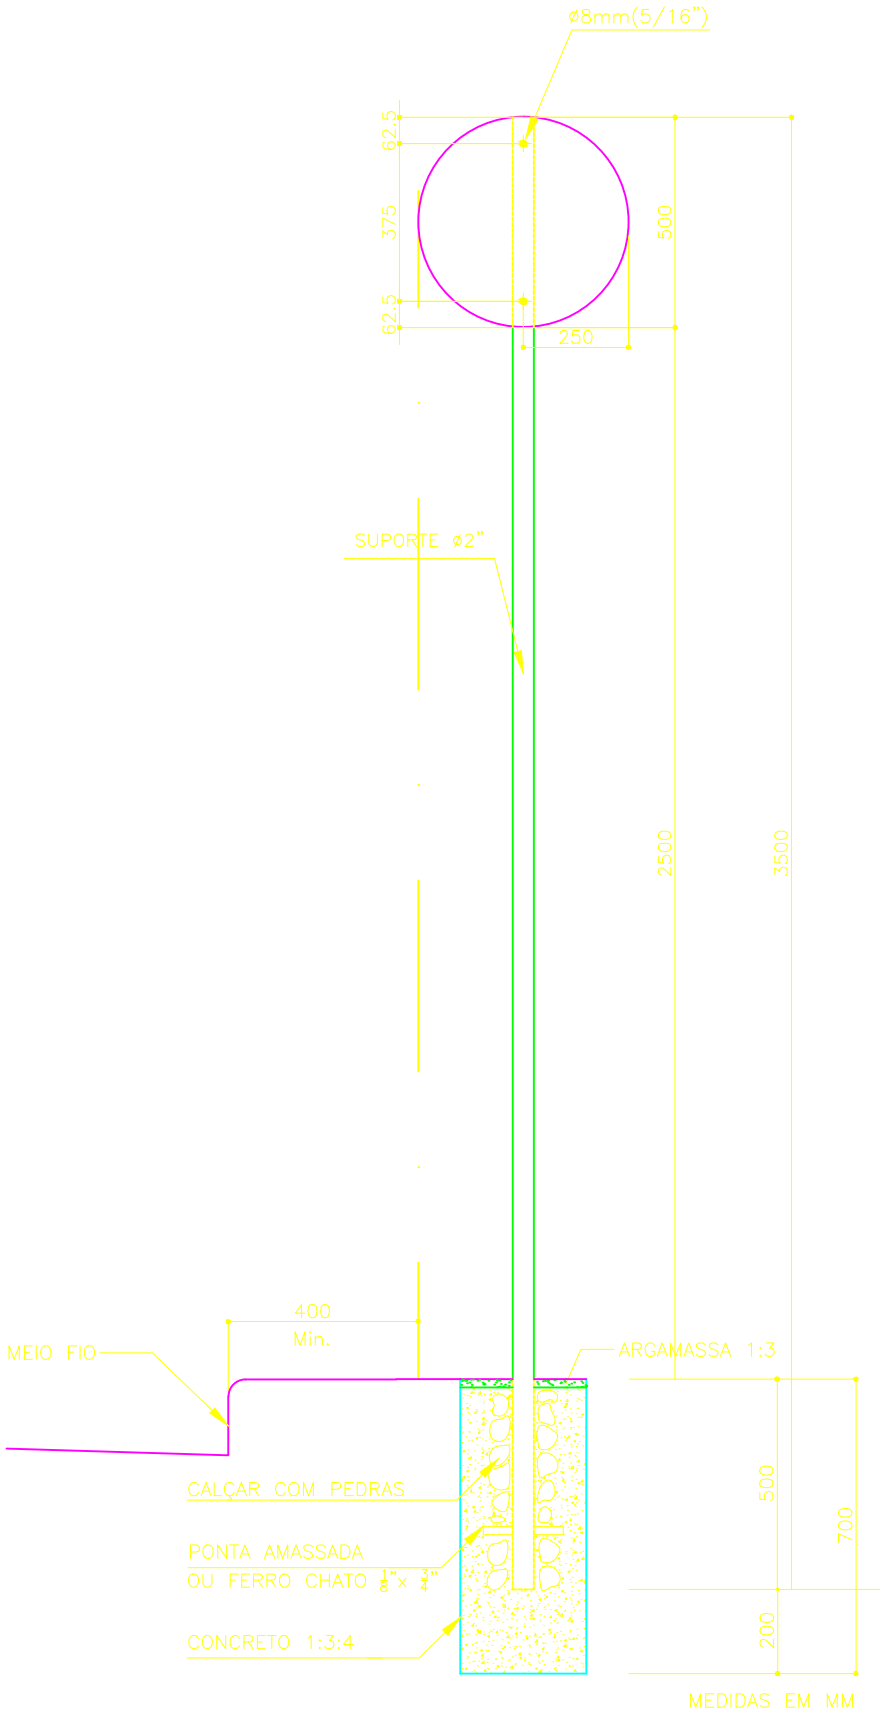
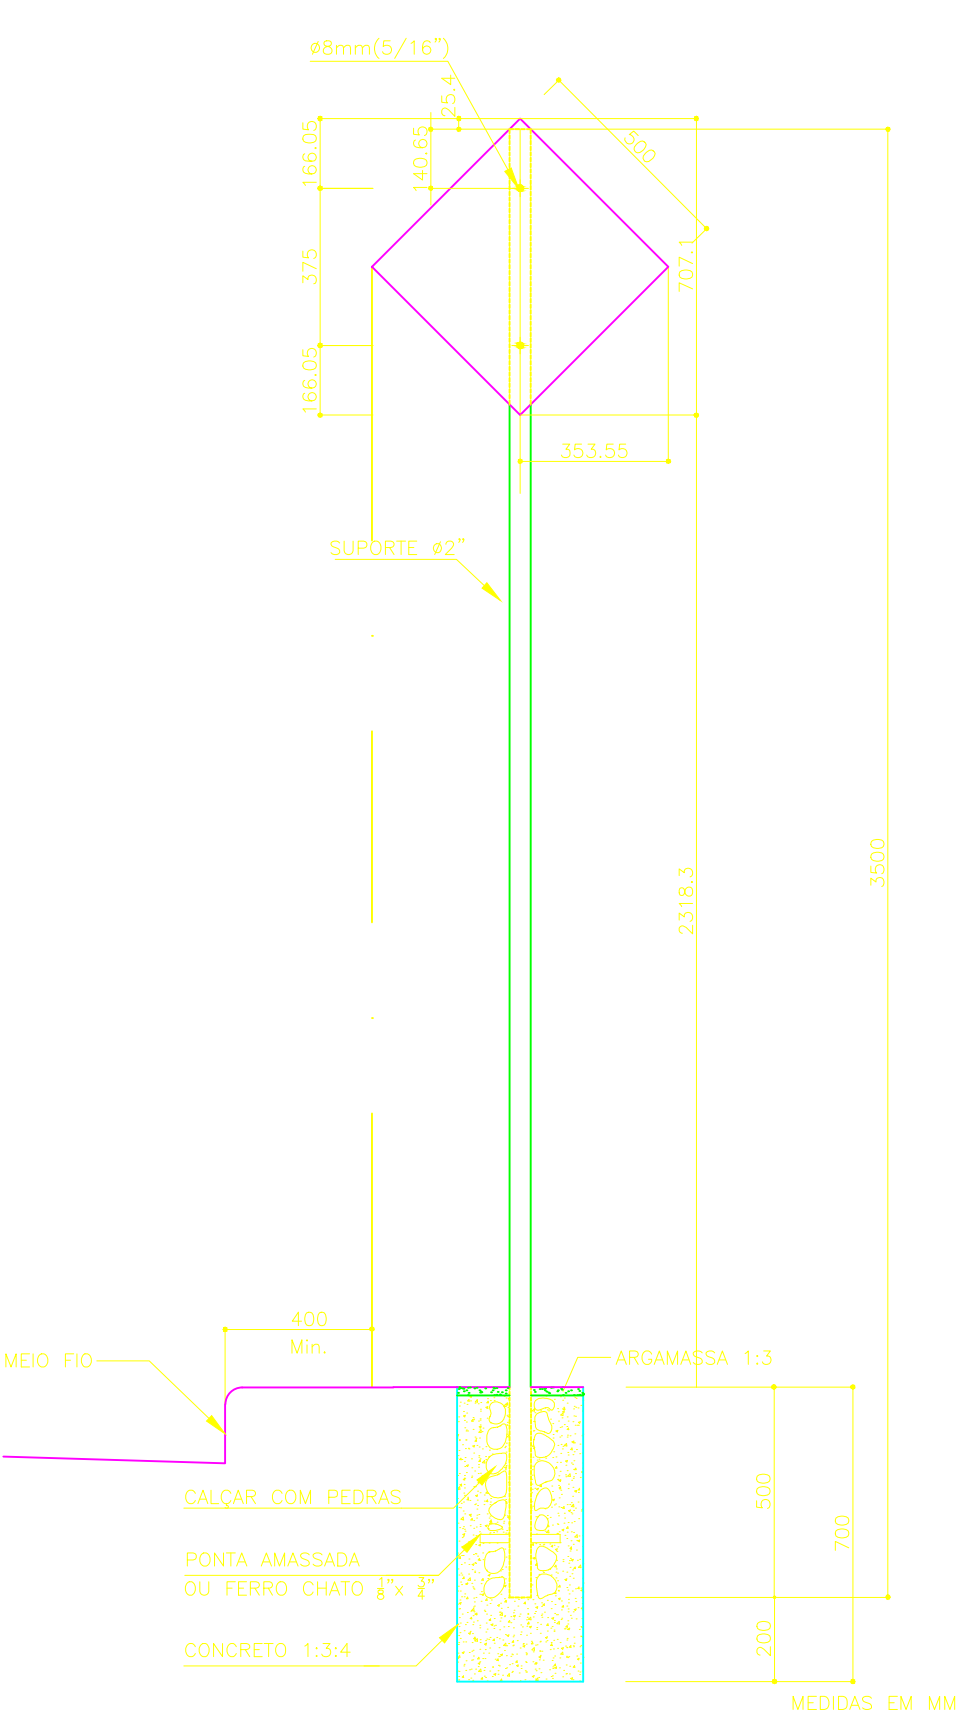


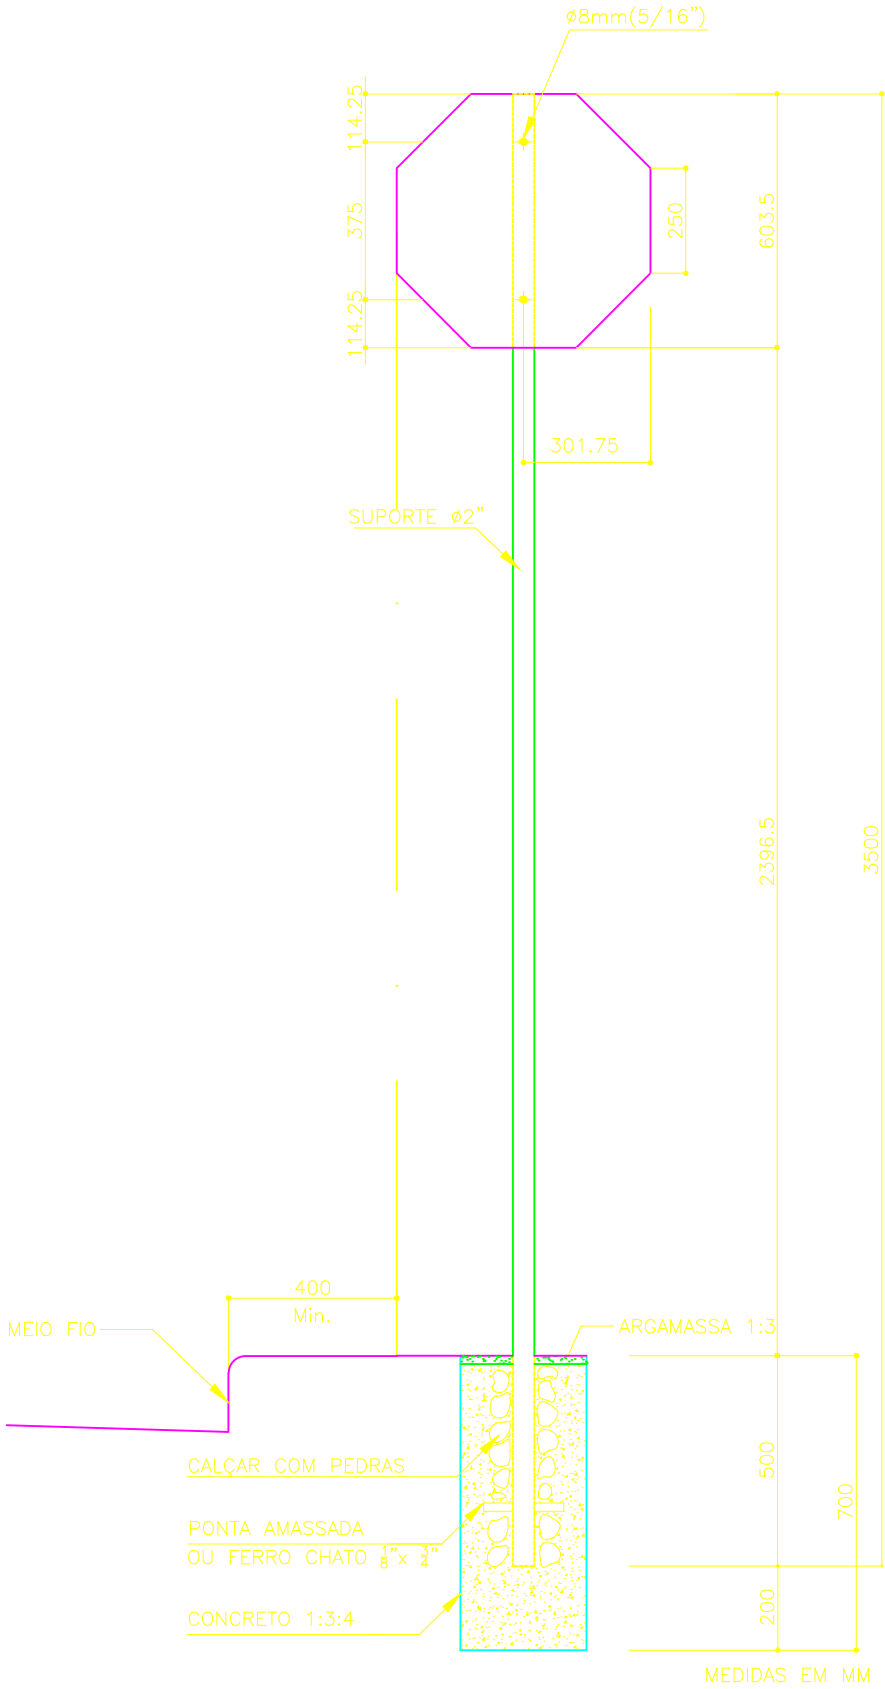

REVISÕES:		
Nº	Data	Alterações

NOTAS:
1 – DIMENSÕES EM CENTÍMETROS.
2 – O PROJETO FOI ELABORADO DE ACORDO COM O CTB E RESOLUÇÕES DO CONTRAN, E OS PADRÕES DE SINALIZAÇÃO ESTÁ DE ACORDO COM A RECOMENDAÇÃO TÉCNICA RT-04.16.b, DE 09/08/2005

CONTRATADA:

CONTRATO:
CONVÊNIO SICONV 844653 - Nº 1040692-06
APROVADO POR:

SECRETÁRIO MUNICIPAL DE INFRA., PROJETOS E OBRAS
LUIZ OTÁVIO MACHADO DE CARVALHO

PREFEITURA MUNICIPAL DE ARAGUARI
SEOB - SECRETARIA MUNICIPAL DE OBRAS

PROJETO
PAVIMENTAÇÃO E RECAPEAMENTO EM LOGRADOUROS PÚBLICOS
ETAPA
PROJETO EXECUTIVO DE SINALIZAÇÃO
CONTEÚDO
DETALHES - RUA DAS ORQUÍDEAS E RUA DOS PORTADORES

ESCALA
SEM ESCALA
ARQUIVO
F074_PE_SIN02A06_DT_00_DETALHES

PRANCHA
A3
FOLHA
03|06

DATA
FEV/2019