
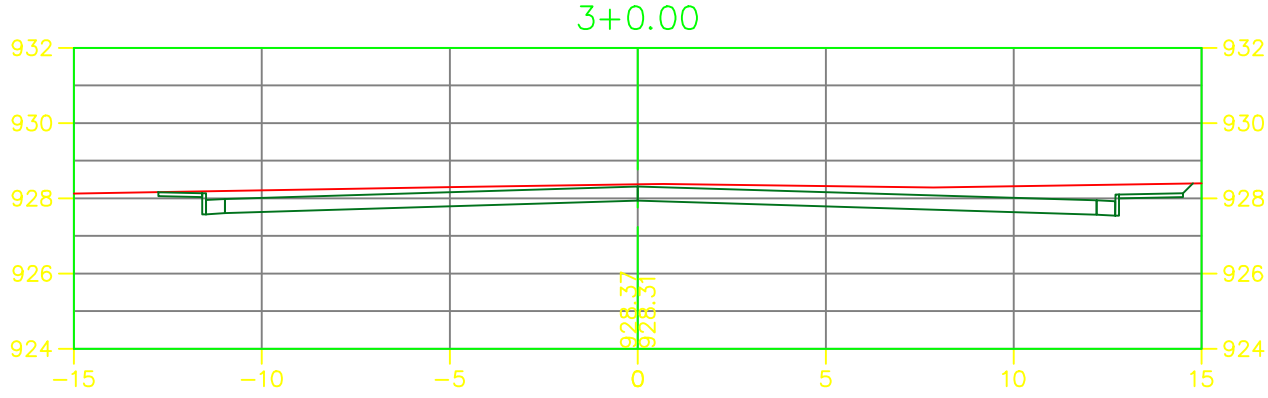
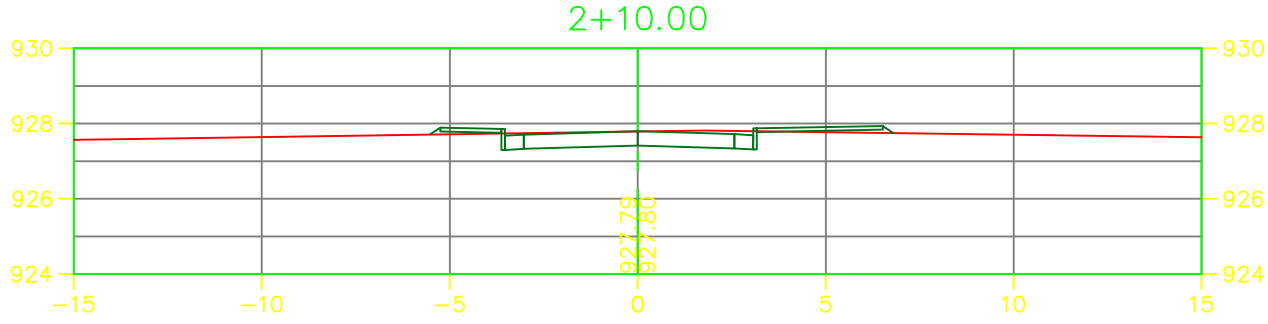
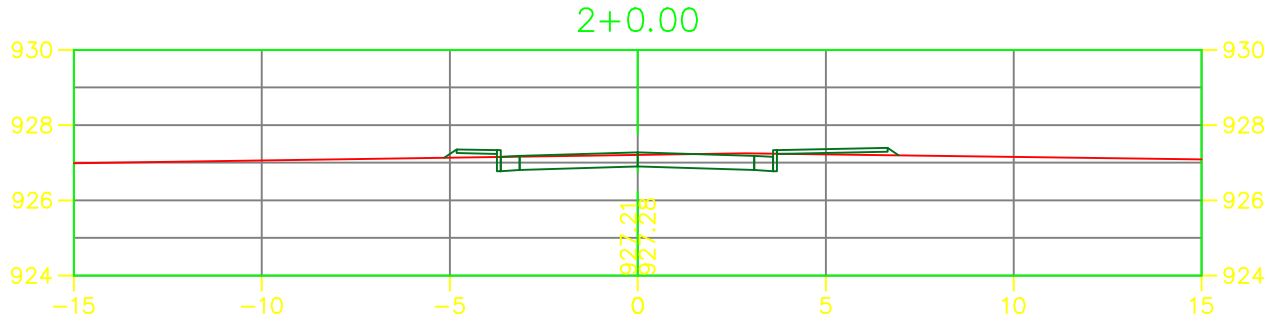
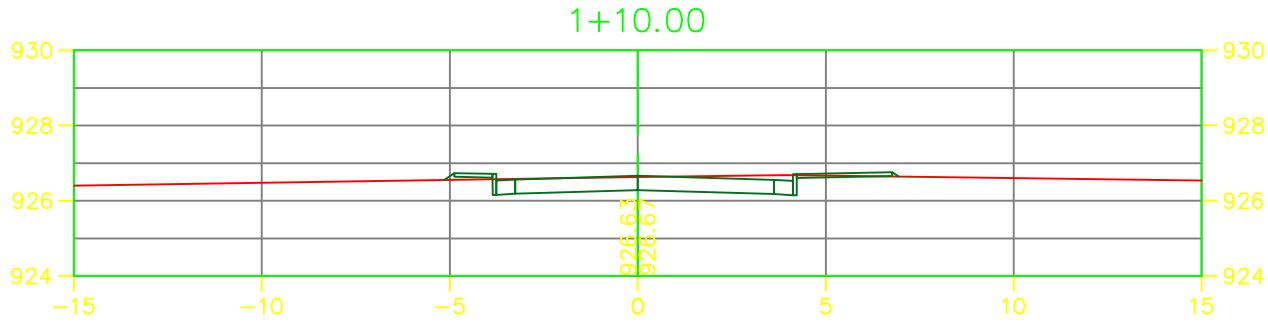
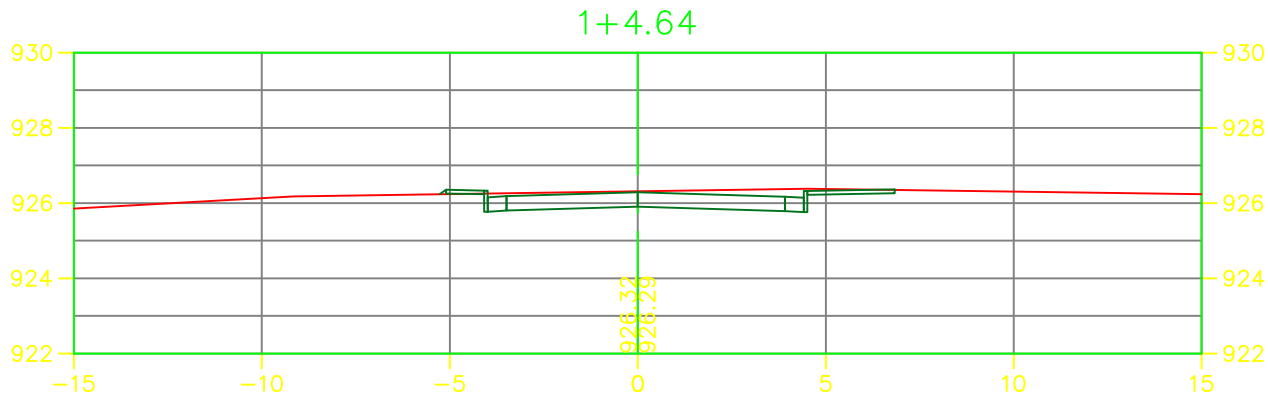
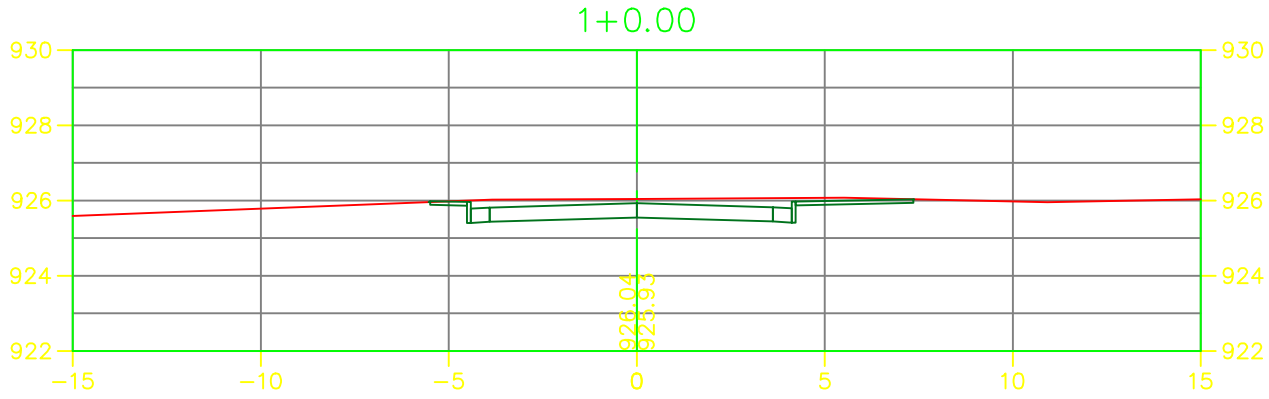
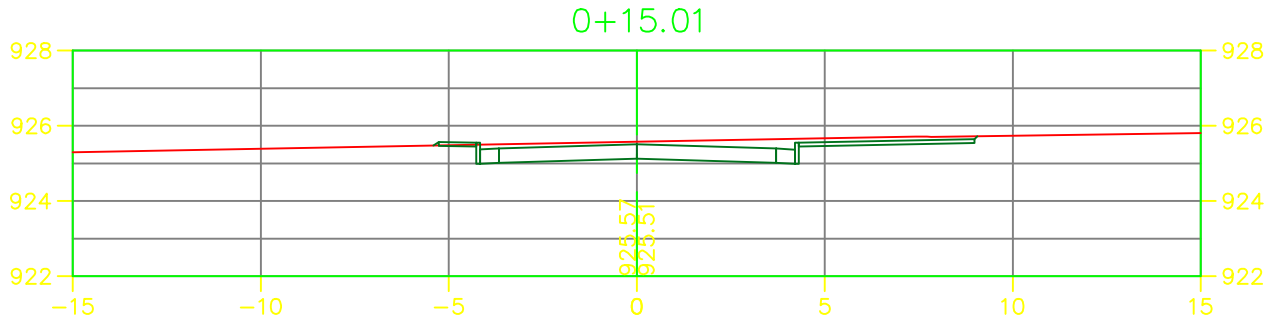
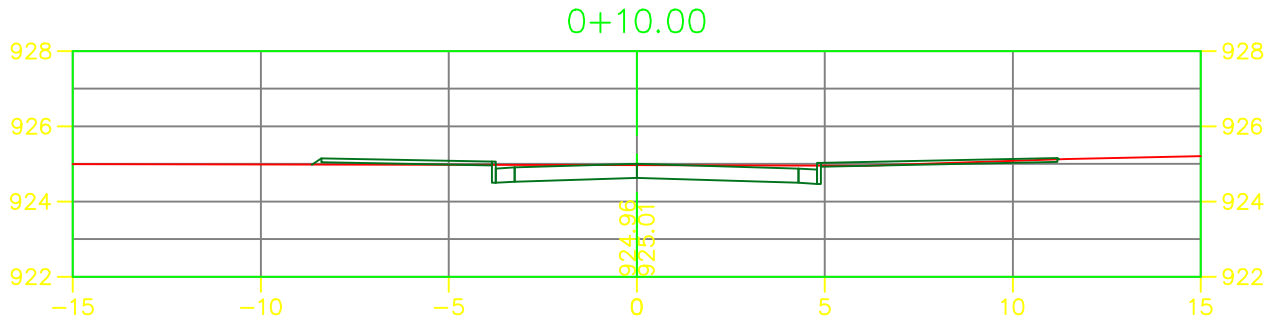
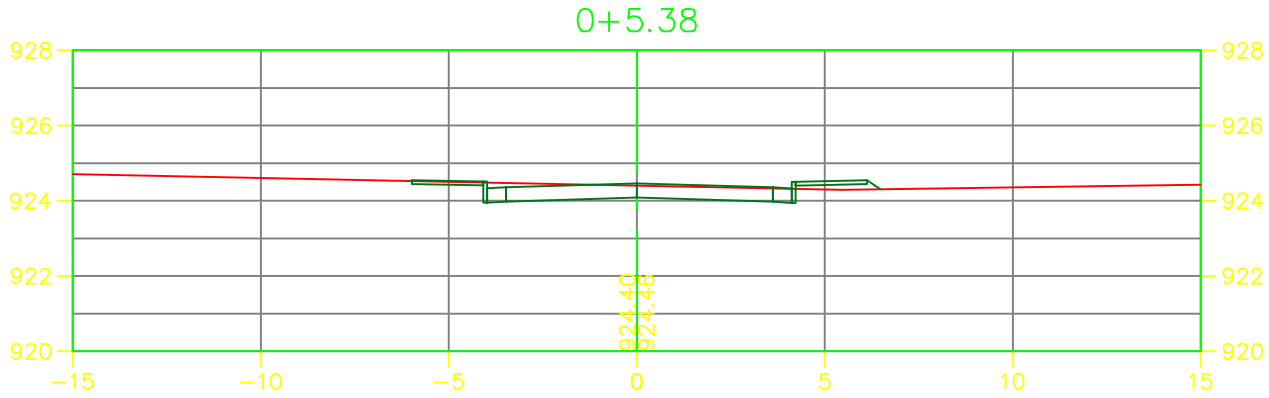


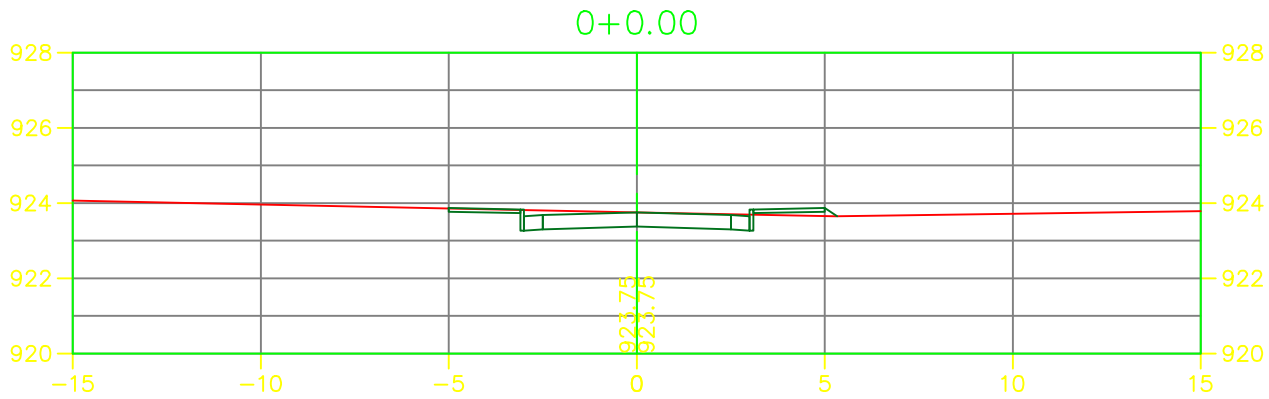

REVISÕES:		
Nº	Data	Alterações

LEGENDA DE PROJETO:

VIA PROJETADA

TERRENO NATURAL

NOTAS:
1 - DIMENSÕES E ELEVÇÕES EM METRO.

CONTRATADA:

CONTRATO

CONVÊNIO SICONV 844653 - Nº 1040692-06

APROVADO POR:

SECRETÁRIO MUNICIPAL DE INFRA., PROJETOS E OBRAS

EXPEDITO CASTRO ALVES JUNIOR

PREFEITURA MUNICIPAL DE ARAGUARI

SEOB - SECRETARIA MUNICIPAL DE OBRAS

PROJETO

PAVIMENTAÇÃO E RECAPEAMENTO EM LOGRADOUROS PÚBLICOS

ETAPA

PROJETO EXECUTIVO DE TERRAPLENAGEM

CONTEÚDO

SEÇÕES TRANSVERSAIS - RUA ORQUÍDEAS

AUTOR DO PROJETO E RESPONSÁVEL TÉCNICO PROJETO

ENGENHEIRO CIVIL RENATO A. MAXIMIANO

CREA-ES Nº 026297/D

ESCALA

1:200

PRANCHAS

A3

DATA

FEV./2019

ARQUIVO

F074_PE_TER01A03_00_ORQUÍDEAS

FOLHA

01|03