
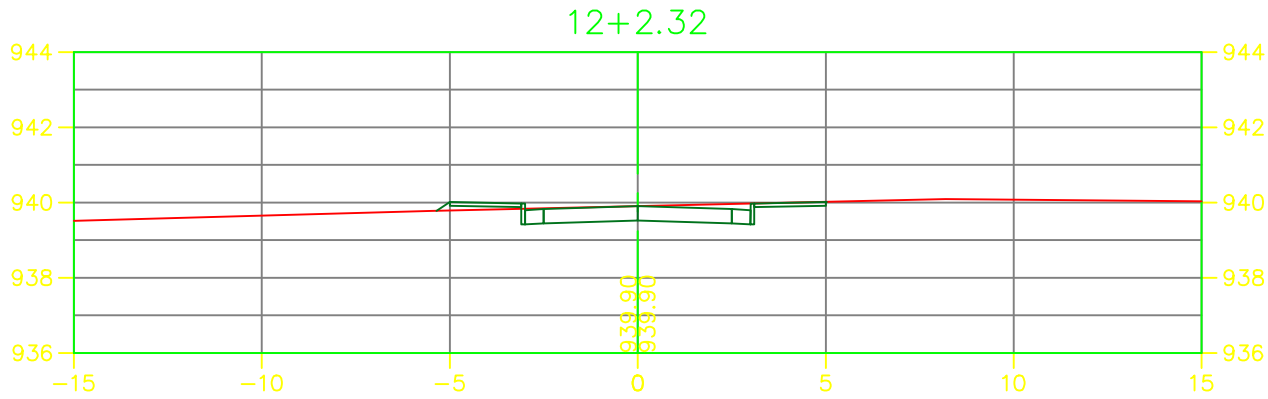
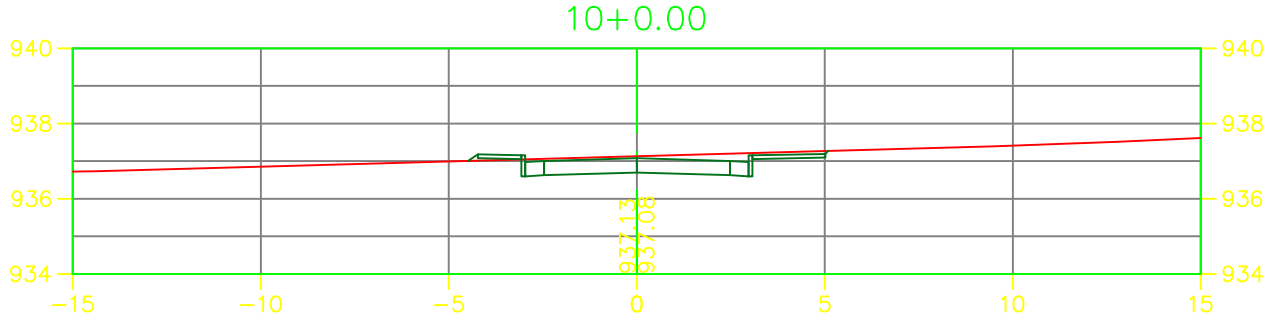
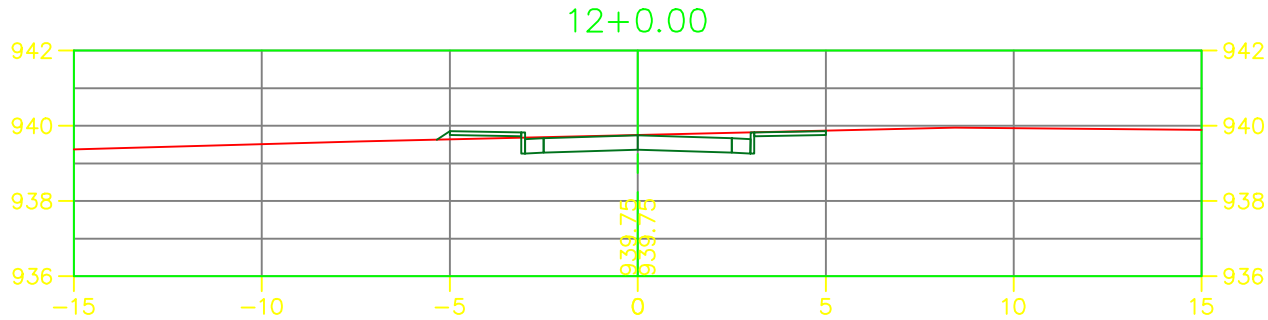
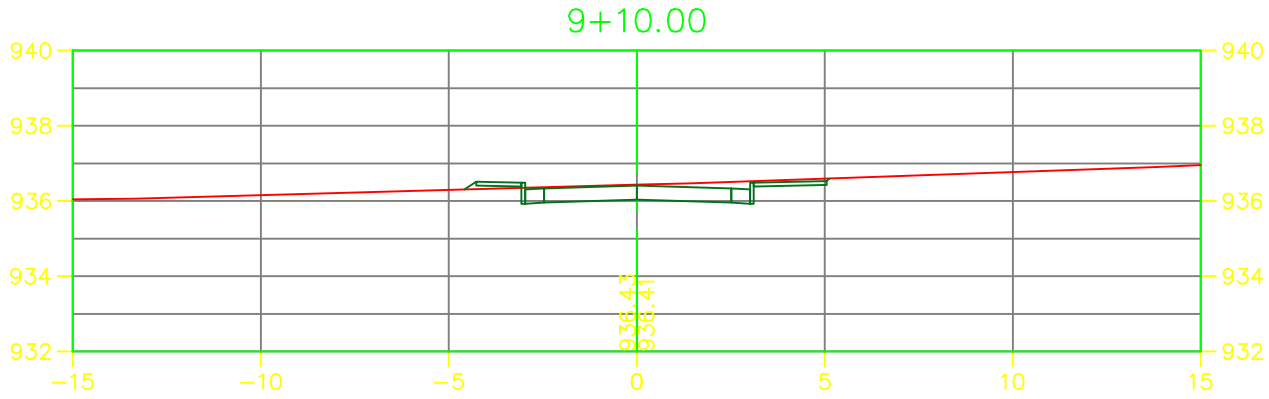
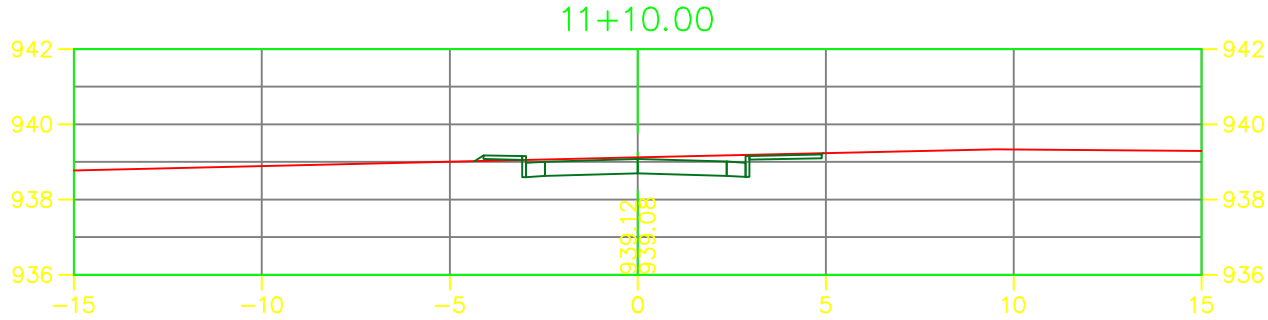
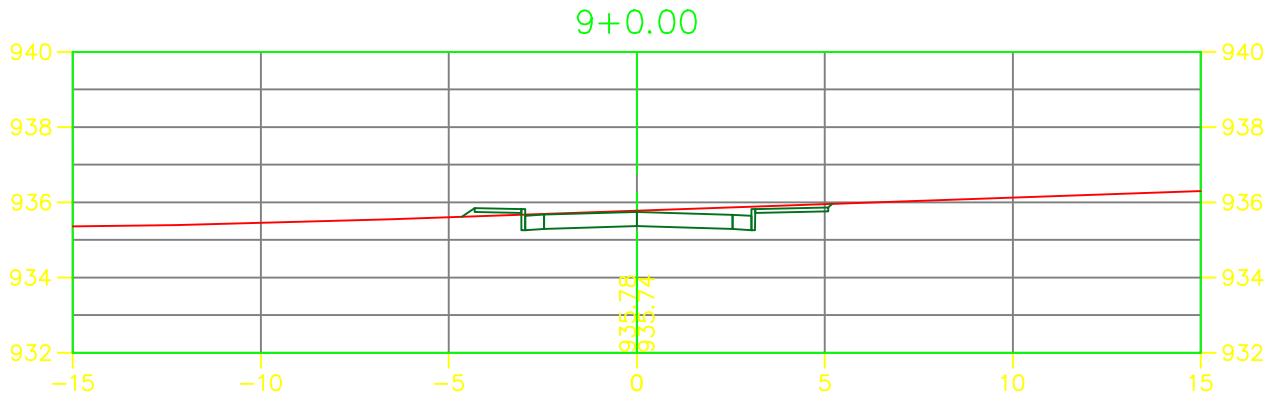
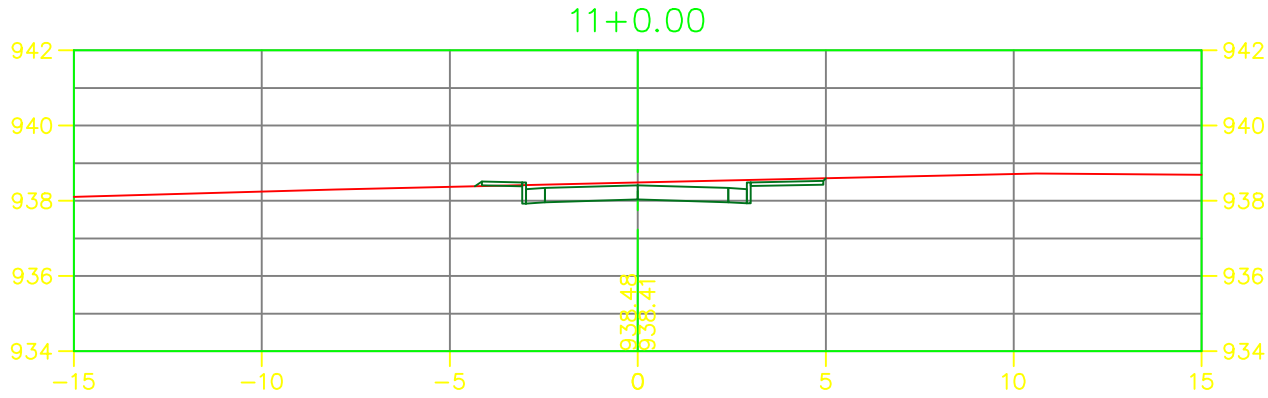
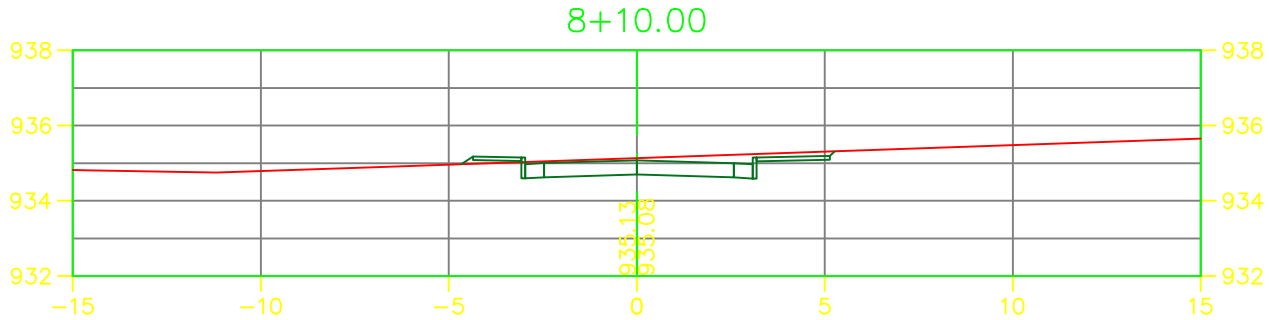
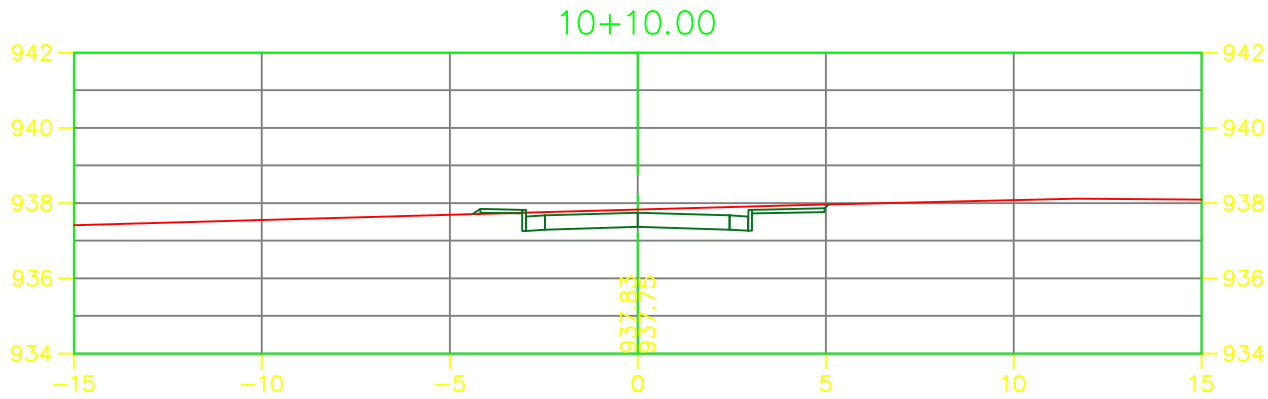


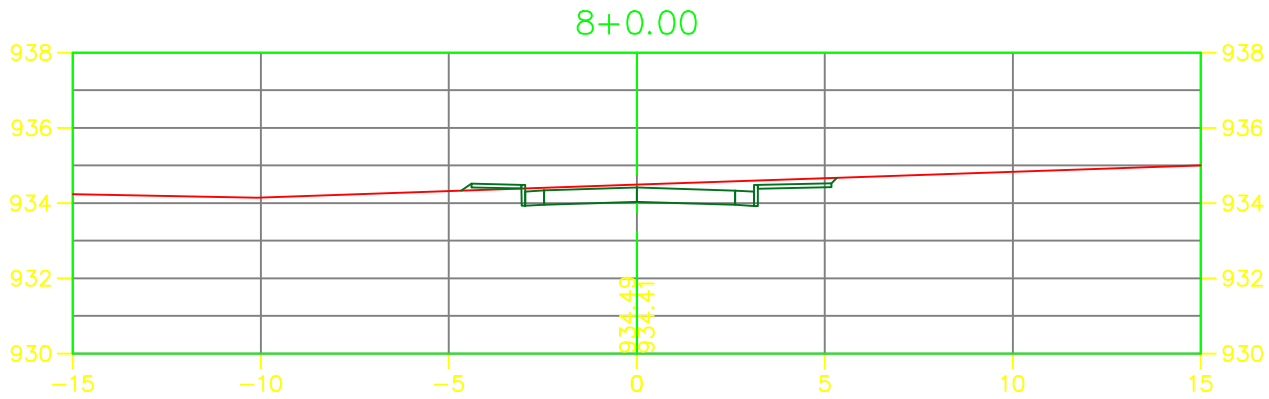

REVISÕES:		
Nº	Data	Alterações

LEGENDA DE PROJETO:

 VIA PROJETADA

 TERRENO NATURAL

NOTAS:
1 - DIMENSÕES E ELEVÇÕES EM METRO.

CONTRATADA:

**FIRM**
CONSTRUTORA E PROJETOS

CONTRATO
CONVÊNIO SICONV 844653 - Nº 1040692-06

APROVADO POR:

SECRETÁRIO MUNICIPAL DE INFRA., PROJETOS E OBRAS

EXPEDITO CASTRO ALVES JUNIOR

PREFEITURA MUNICIPAL DE ARAGUARI
SEOB - SECRETARIA MUNICIPAL DE OBRAS

PROJETO
PAVIMENTAÇÃO E RECAPEAMENTO EM LOGRADOUROS PÚBLICOS

ETAPA
PROJETO EXECUTIVO DE TERRAPLENAGEM

CONTEÚDO
SEÇÕES TRANSVERSAIS - RUA ORQUÍDEAS

FOLHA

03|03

ESCALA
1:200

PRANCHAS
A3

DATA
FEV./2019

ARQUIVO
F074_PE_TER01A03_00_ORQUIDEAS