



2 Corte 1
1 : 100

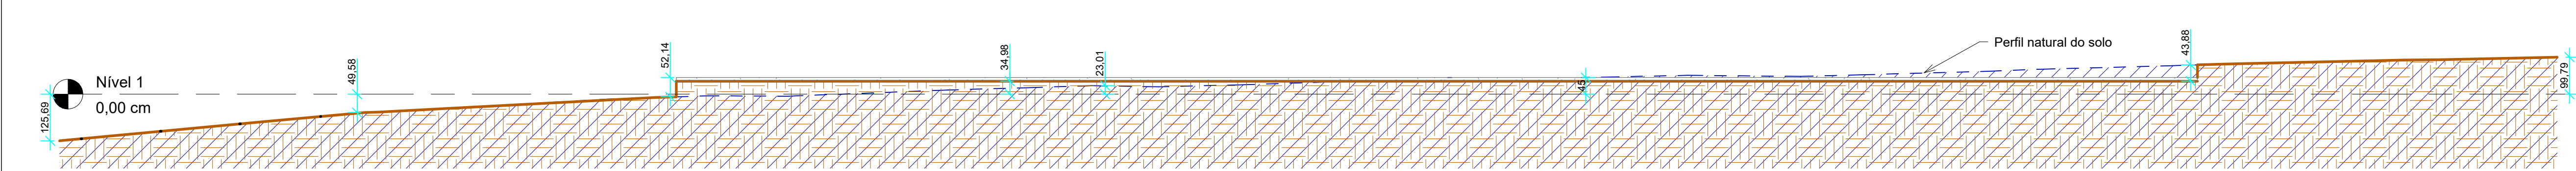


3 Corte 2
1 : 100

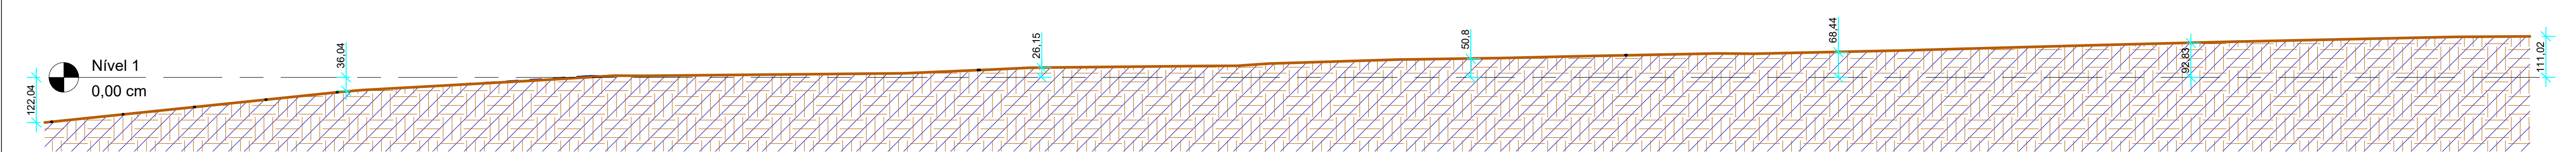


4 Corte 3
1 : 100




9 Planialtimétrico
1 : 100

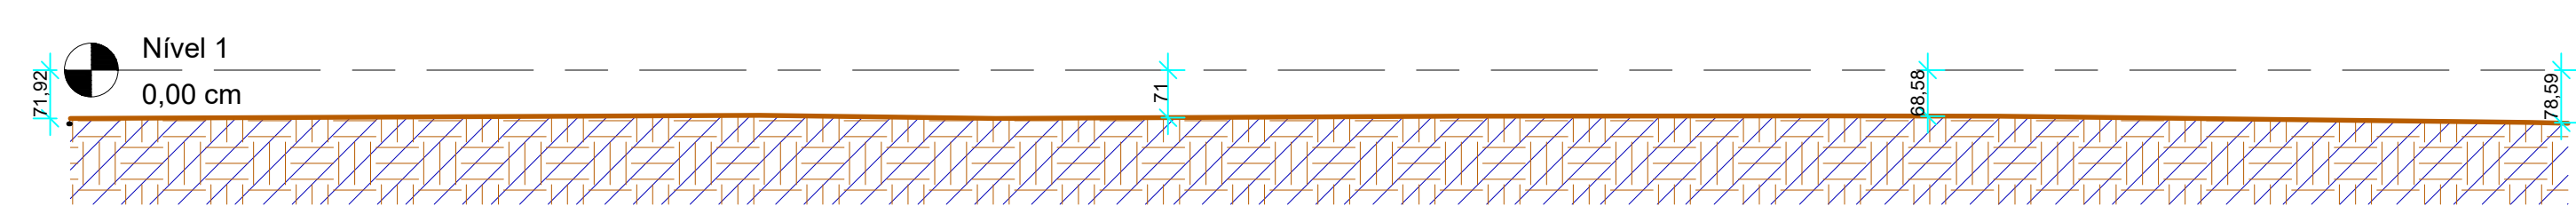


5 Corte 4
1 : 100

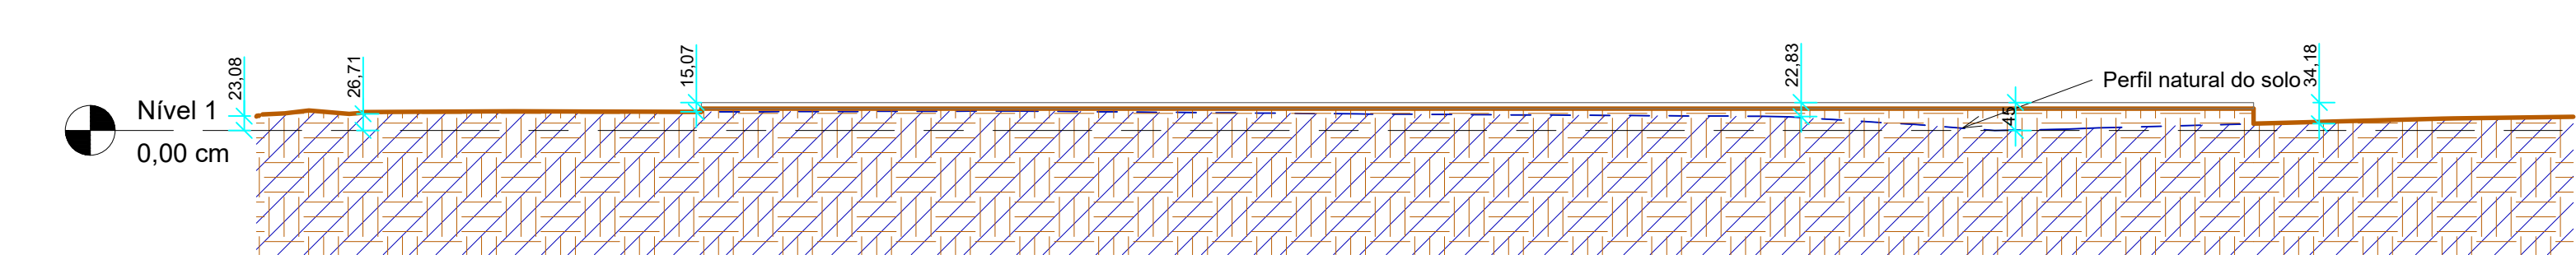

6 Corte 5
1 : 100

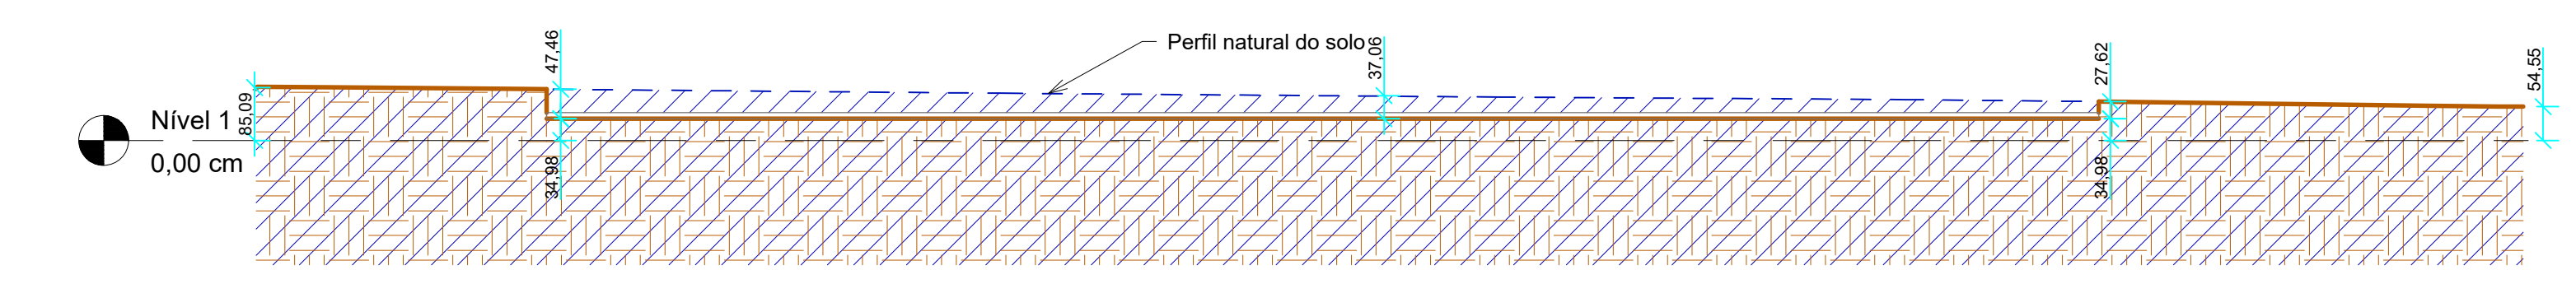


7 Corte 6
1 : 100

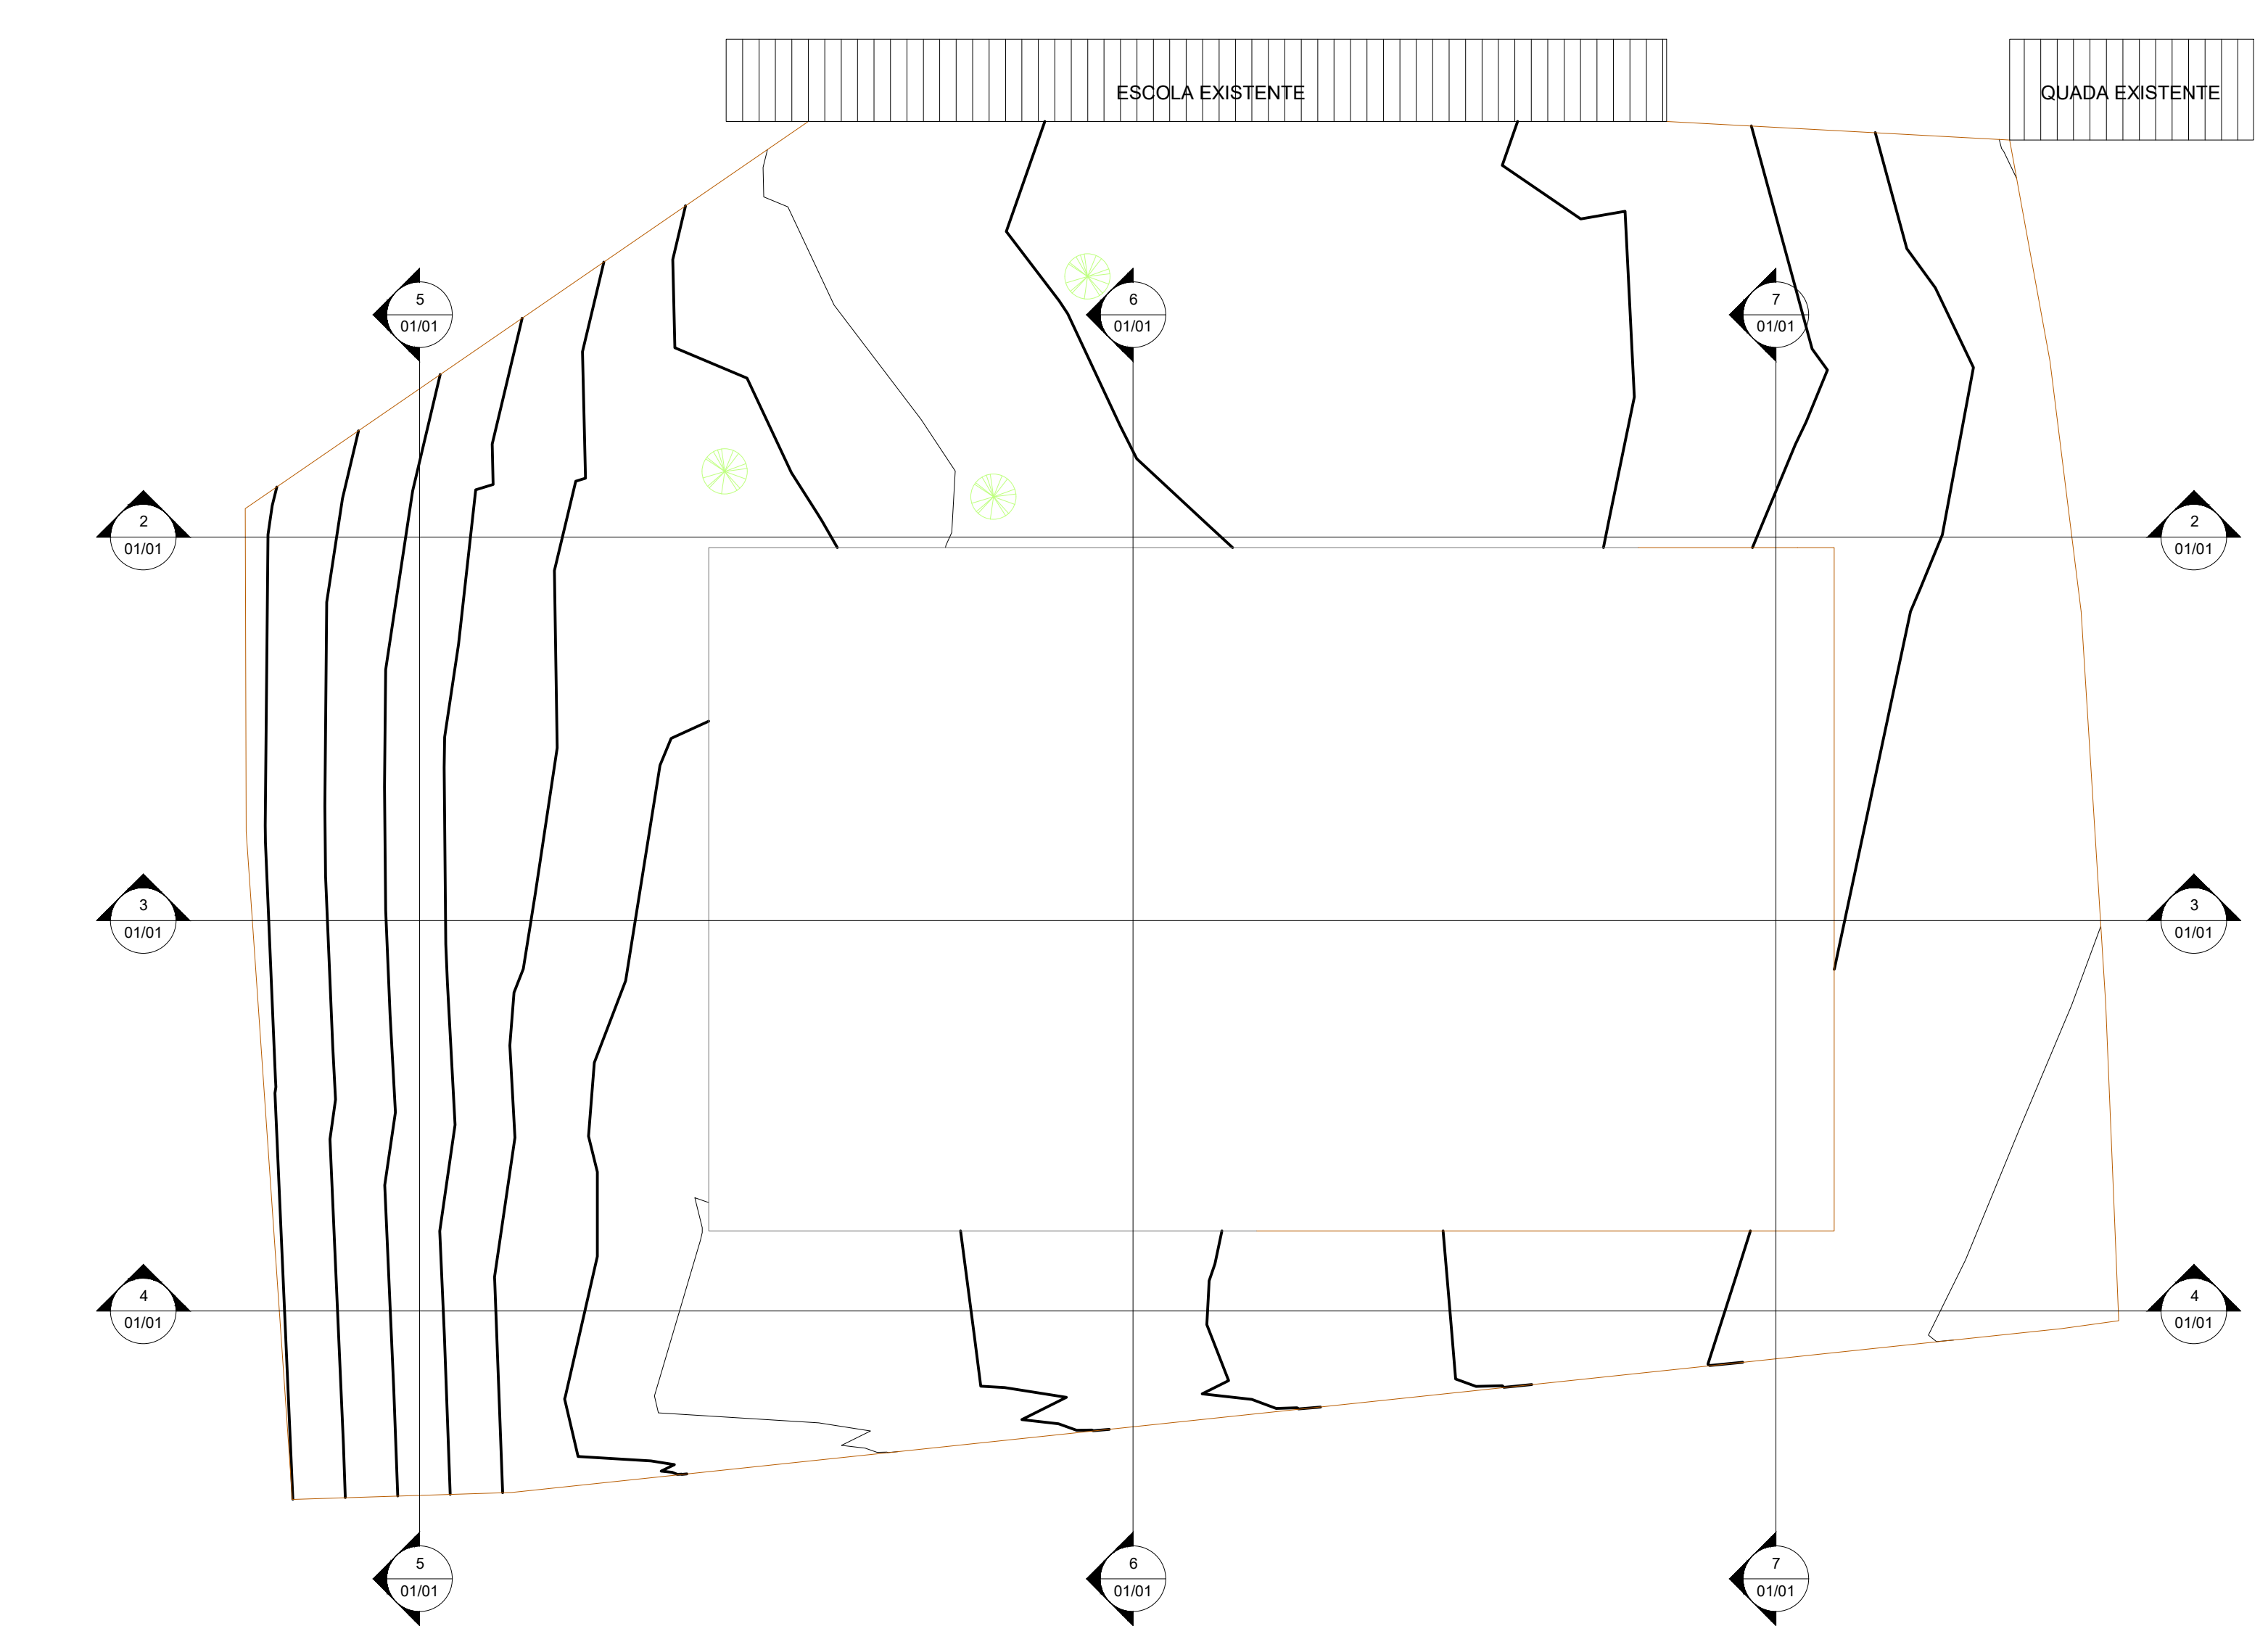

1 Terraplanagem
1 : 200

Tabela Corte e Aterro		
Cortar	Aterro	Corte/Preenchimento de rede
103,70 m³	133,50 m³	29,81 m³

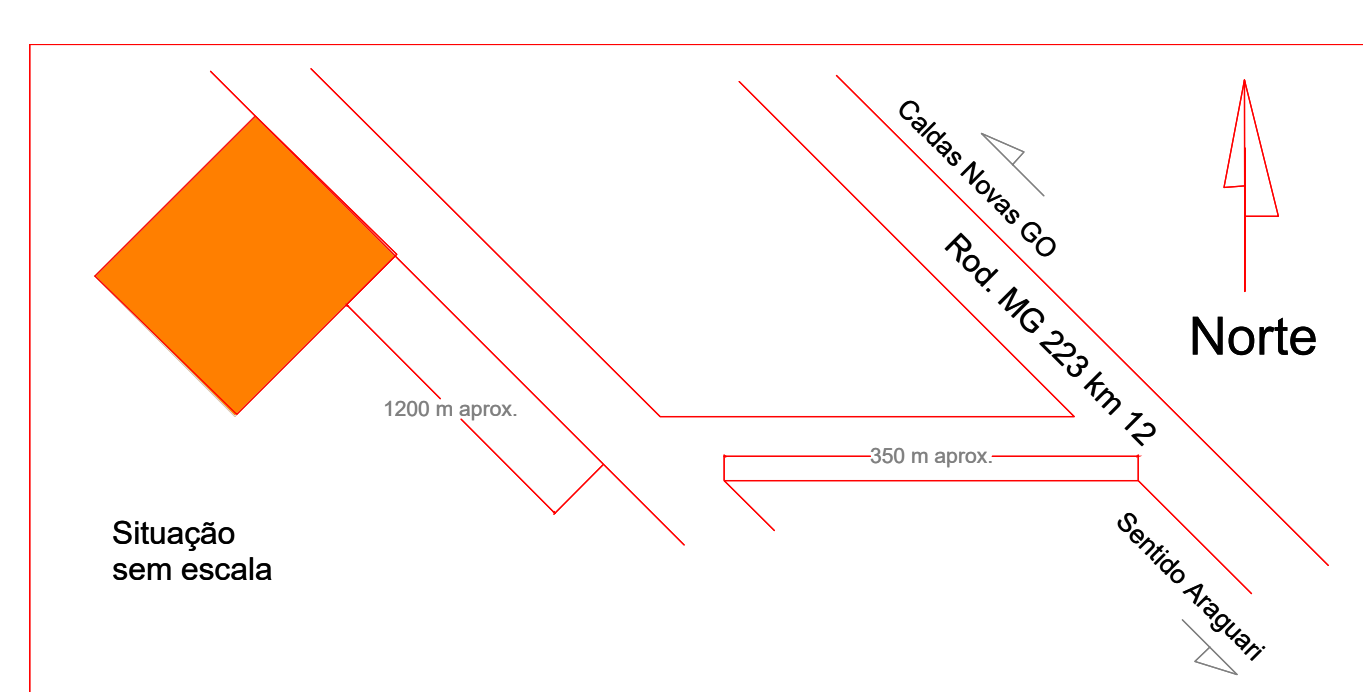

8 SITUAÇÃO
Sem Escala

PREFEITURA:	
CREA:	
PROJETO DE TERRAPLANAGEM	
ENDEREÇO: Rod. MG 223, km 12 - Alto São João - Araguaçu	
PROPRIETÁRIO: PREFEITURA MUNICIPAL DE ARAGUAÇU CNPJ: 16.825.640/0001-49	ÁREAS: TERRENO: 1989 m²
AUTOR DO PROJETO: FABRICIO RODRIGUES DA COSTA CREA: 181.194-D/MG	
ART DA OBRA:	
CONTEÚDO: PLANTA E CORTES	DATA: 16/04/19
ESCALA: Como indicado	DESENHO: MDM