




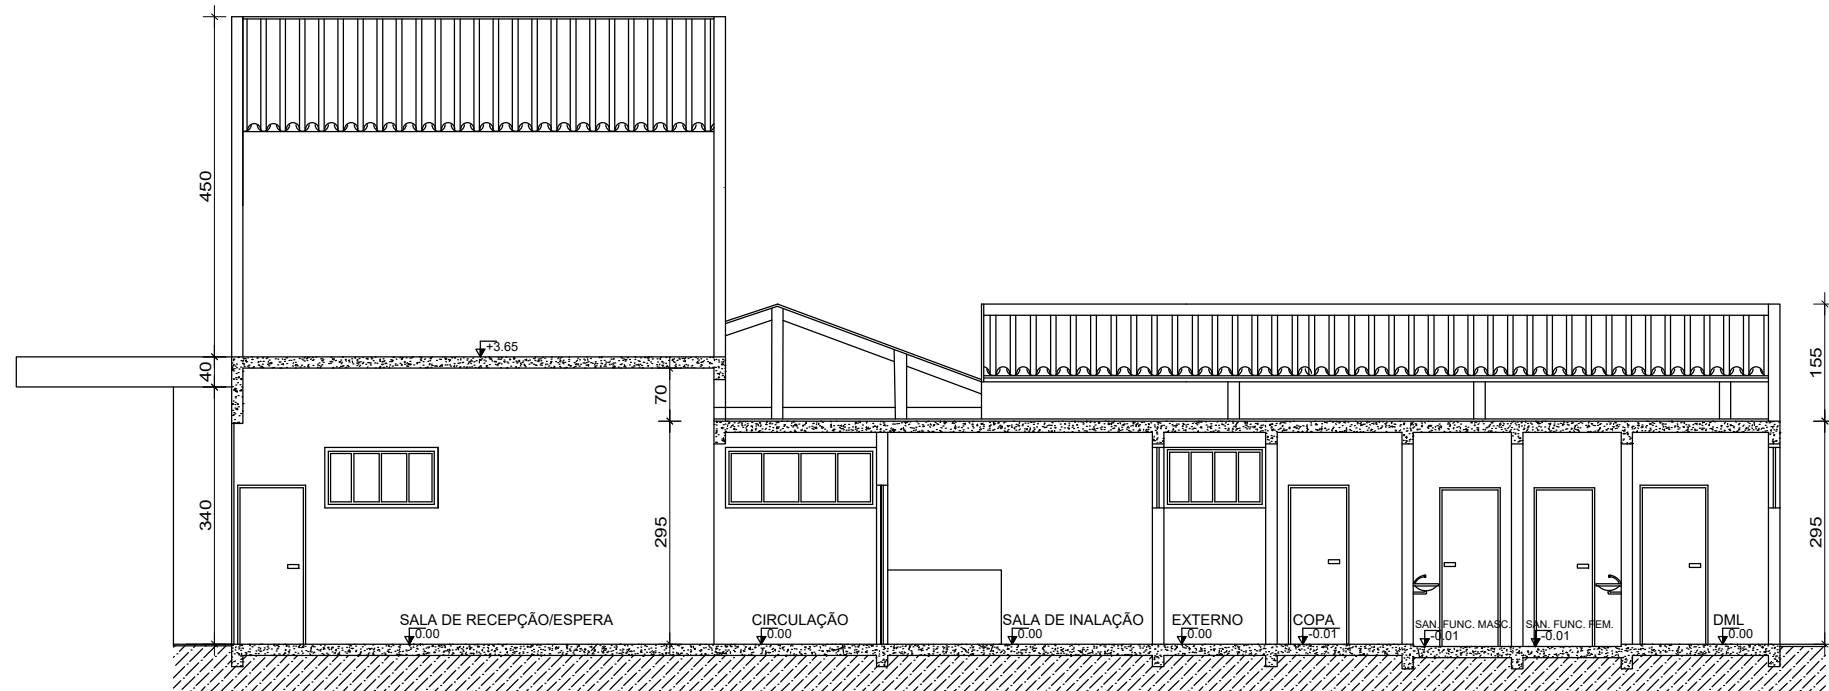

CORTE BB
ESC. 1:75

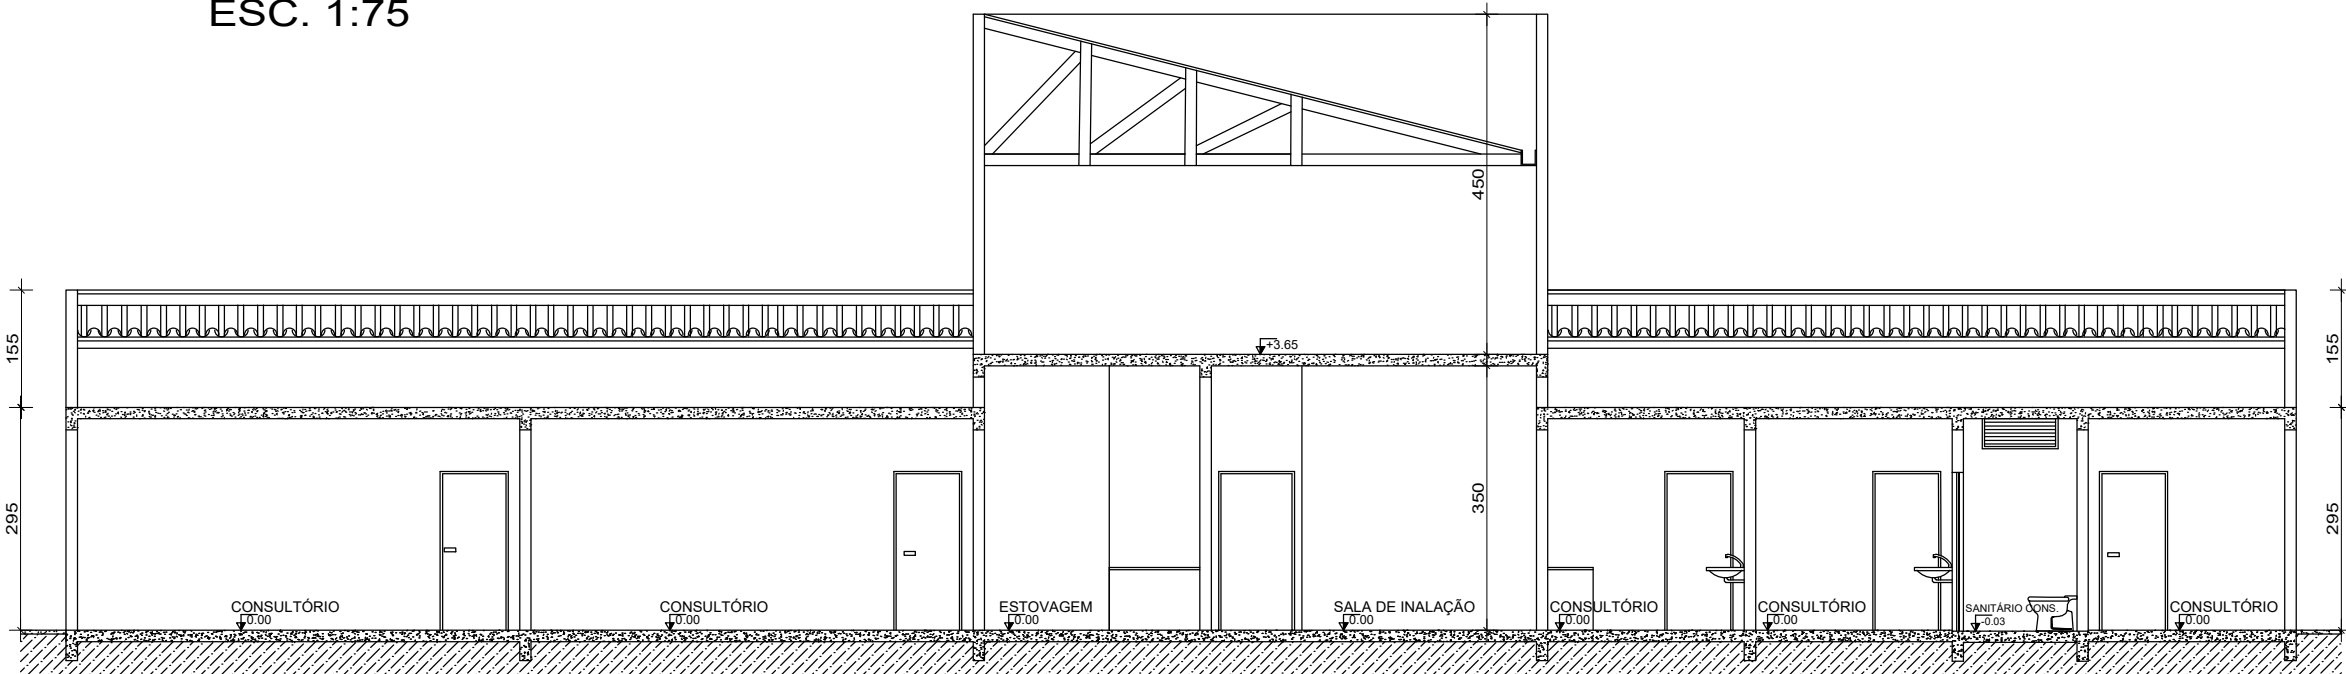

CORTE AA
ESC. 1:75

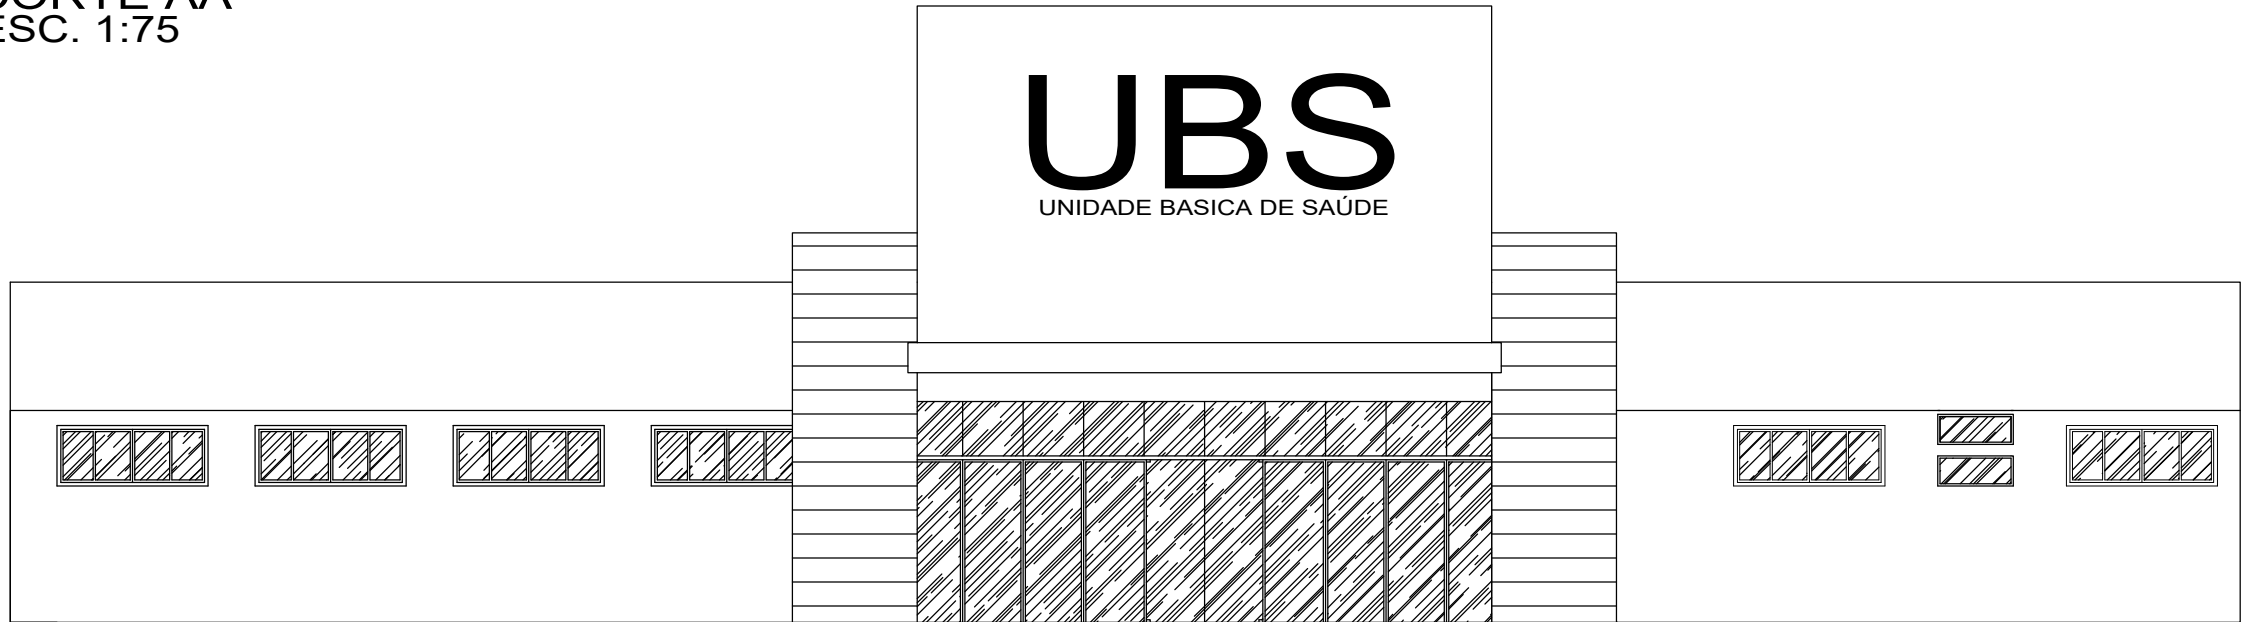

FACHADA
ESC. 1:75

DETALHE SINALIZAÇÃO DE SAÍDA COM SETA ORIENTADA PARA QUALQUER DIREÇÃO
SEM ESCALA

SAÍDA

BRANCO

SINALIZAÇÃO DE SAÍDA

- SER ASSEGURADA POR TEXTOS ESCRITOS, OPACOS REFLEXIVOS OU LUMINOSO-TRANSPARENTE, ASSOCIADOS A SÍMBOLOS GRÁFICOS QUE POSSAM SER APOSTOS À LUMINÁRIA OU A SEU LADO, DE FORMA VISÍVEL E DESOBRSTUIDA.
- O FUNDO DA SINALIZAÇÃO LUMINOSA DE SAÍDA DEVE SER NA COR BRANCA OU TRANSPARENTE E OS SÍMBOLOS GRÁFICOS E TEXTOS NA COR VERMELHA.
- TER UM NÍVEL DE ILUMINAÇÃO QUE GARANTA EFICIENTE VISIBILIDADE.

A ILUMINAÇÃO DA SINALIZAÇÃO DE SAÍDA DEVE TER FONTE ALIMENTADORA PRÓPRIA QUE ASSEGURE UM FUNCIONAMENTO MÍNIMO DE UMA HORA, PARA QUANDO OCORRER FALTA DE ENERGIA ELÉTRICA NA REDE PÚBLICA.

O MATERIAL EMPREGADO PARA A SINALIZAÇÃO E SUA FIXAÇÃO DEVE SER TAL QUE NÃO POSSA SER FACILMENTE DANIFICADO.

DETALHE DE ILUMINAÇÃO DE EMERGÊNCIA
SEM ESCALA

ILUMINAÇÃO DE EMERGÊNCIA

TOMADA

ALTIMETRO

ALTIMETRO

PISO ACABADO

ILUMINAÇÃO DE EMERGÊNCIA

1- A POTÊNCIA MÁXIMA DE ILUMINAÇÃO DEVE SER DE 30W;
2- A POTÊNCIA MÍNIMA E DE 3W ÁREAS PLANAS, SEM OBSTÁCULOS OU EMENDAS DE CARPETES OU OUTRAS IRREGULARIDADES E EM ELEVADORES OU HALL DE ENTRADA PARA O ELEVADOR, CONFORME ABNT NBR 10890-13;
3- A POTÊNCIA MÍNIMA E DE 9W PARA ÁREAS COM OBSTÁCULOS E EM ESCADAS;
4- O SISTEMA NÃO PODERÁ TER UMA AUTONOMIA MENOR QUE 1 H DE FUNCIONAMENTO COM UMA PERDA MAIOR QUE 10% DE SUA LUMINOSIDADE INICIAL;
5- LOCALIZAÇÃO NAS ROTAS DE FUGA;
6- AS LUMINÁRIAS DEVEM SER CONSTITUÍDAS DE MATERIAIS QUE RESISTEM A 170 °C POR PELO MENOS 100 h SEQUIDA;
7- NÃO UTILIZAR OS ELETRODUTOS DOS CONDUTORES DA ILUMINAÇÃO DE EMERGÊNCIA PARA OUTROS FINS.

DETALHE M1
SEM ESCALA

PLACA - CÓDIGO M1
INDICAÇÃO DOS SISTEMAS DE PROTEÇÃO CONTRA INCÊNDIO EXISTENTES NA EDIFICAÇÃO

Esta Edificação está dotada dos seguintes Sistemas de Proteção Contra Incêndio

Salidas de Emergência

Iluminação de Emergência

Sinalização de Emergência

Extintores de Incêndio

Edificação em Estrutura de Concreto Armado e Cobertura cerâmica

Em Caso de Emergência

Ligue 193 - Corpo de Bombeiros

Ligue 190 - Polícia Militar

Esta edificação está dotada dos seguintes Sistemas de Proteção Contra Incêndio

- *Salidas de emergência;
- *Iluminação de emergência;
- *Sinalização de emergência;
- *Extintores;

NOTAS

- 1- A SINALIZAÇÃO DEVERÁ SER FIXADA NA ENTRADA PRINCIPAL DA EDIFICAÇÃO PODENDO SER CONFECCIONADA EM CHAPAS METÁLICAS, DE MADEIRA, FIBRA OU ENTÃO PINTADAS.
- 2- DIMENSÕES DA PLACA CONFORME TABELA 1 DO ANEXO A DA IT 15
- 3- ALTURA MÍNIMA DAS LETRAS CONFORME TABELA 2 DO ANEXO A DA IT 15

DETALHE DE INST. DO EXTINTOR DE INCÊNDIO
SEM ESCALA

SELO DE GARANTIA

DO INMETRO

RÓTULO DO FABRICANTE

PISO ACABADO

SIMBOLOGIA

- ▲ CARGA D'ÁGUA
- ▲ CARGA DE ESPUMA MECÂNICA
- ▲ CARGA DE DIÓXIDO DE CARBONO (CO2)
- ▲ CARGA DE PÓ BC
- ▲ CARGA DE PÓ ABC
- ▲ CARGA DE PÓ D

F8 - INFORMATIVO DE MEDIDAS DE SEGURANÇA OCUPAÇÃO E-2			
ILUMINAÇÃO DE EMERGÊNCIA		Conforme IT. 13	
SAÍDA DE EMERGÊNCIA		Conforme IT. 08	
SINALIZAÇÃO DE EMERGÊNCIA		Conforme IT. 15	
EXTINTORES		PÓ SECO ABC - 2A:20BC - 2 UNIDADES - IT 16	
CLASSIFICAÇÃO DA EDIFICAÇÃO DECRETO 46.595/2014			
GRUPO	OCUPAÇÃO	DIVISÃO	EXEMPLO
E	Educacional e cultura física	E-2	Escola em geral Escola de artes e artesanato, de línguas, cultura em geral, cultura estrangeira, escolas religiosas e assemelhados.
CARGA DE INCENDIO - IT 09			
OCUPAÇÃO/USO	DESCRIÇÃO	DIVISÃO	CARGA DE INCÊNDIO MJ/M²
Educacional e cultura física	Escola em geral	E-2	300 MJ/M²
CLASSIFICAÇÃO DAS EDIFICAÇÕES E ÁREAS DE RISCO QUANTO A CARGA DE INCÊNDIO			
RISCO		CARGA DE INCÊNDIO MJ/M²	
Baixo		300 MJ/M²	
CONTROLE DE MATERIAIS DE ACABAMENTO E REVESTIMENTO			
PISO	acabamento	NÃO SE APLICA	
PAREDE	revestimento	NÃO SE APLICA	
	acabamento	NÃO SE APLICA	
TETO E FORRO	revestimento	NÃO SE APLICA	
	acabamento	NÃO SE APLICA	

FOLHA: 02/02	PROJETO COMPLETO	Escala: Indicada
INFORMAÇÕES COMPLEMENTARES	Assunto:	CONSTRUÇÃO DE UBS - UNIDADE BÁSICA DE SAÚDE
	OCUPAÇÃO:	H3 - Serviço de saúde e institucional - Hospital e assemelhados
	LOCAL:	RUA MARIA APARECIDA DOS SANTOS (ANTIGA RUA 9),ESQUINA COM A RUA CLÁUDIO MARCELINO (ANTIGA RUA 5) BAIRRO OURO VERDE,LOTE 02,QUADRA 13,LOTEAMENTO PORTAL DOS IPÊS I
	PROPRIETÁRIO:	PREFEITURA MUNICIPAL DE ARAGUARI - MG
	RESPONSÁVEL TÉCNICO:	JOICE ROBERTA RIBEIRO - CREA nº 10.4978/D
	ÁREA DO TERRENO:	1081,63 m²
		ÁREA CONSTRUÍDA: 415,47 m²

ARQUITETURA	ESCALA DE PLOTAGEM	CONFIGURAÇÃO DAS PENAS											
		RED	YELLOW	GREEN	CYAN	BLUE	MAGENTA	WHITE	11	71	103	202	
CADASTRAL	0,20:1	0,15	0,20	0,25	0,30	0,40	0,60	0,10	0,10	0,15	0,10	0,10	