



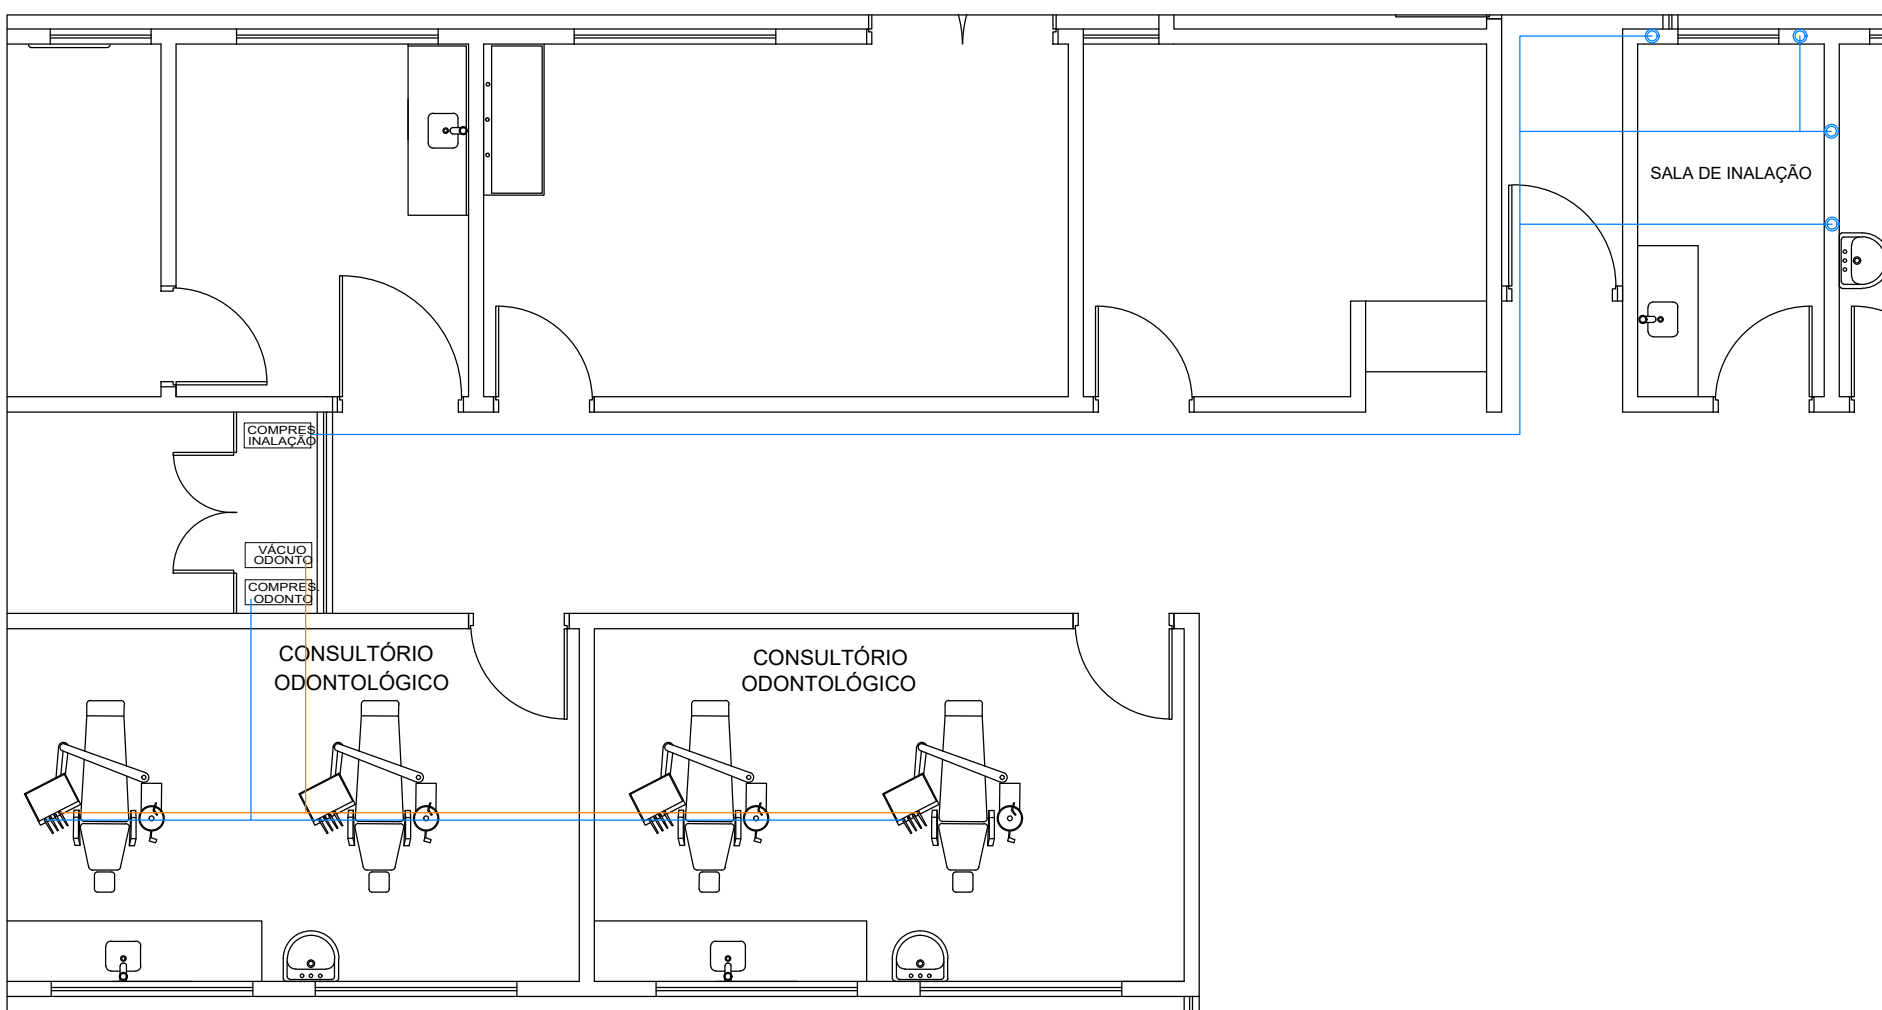


DETALHE DISTRIBUIÇÃO DE GASES MEDICINAIS
ESCALA 1/75

DETALHE DE AR COMPRIMIDO

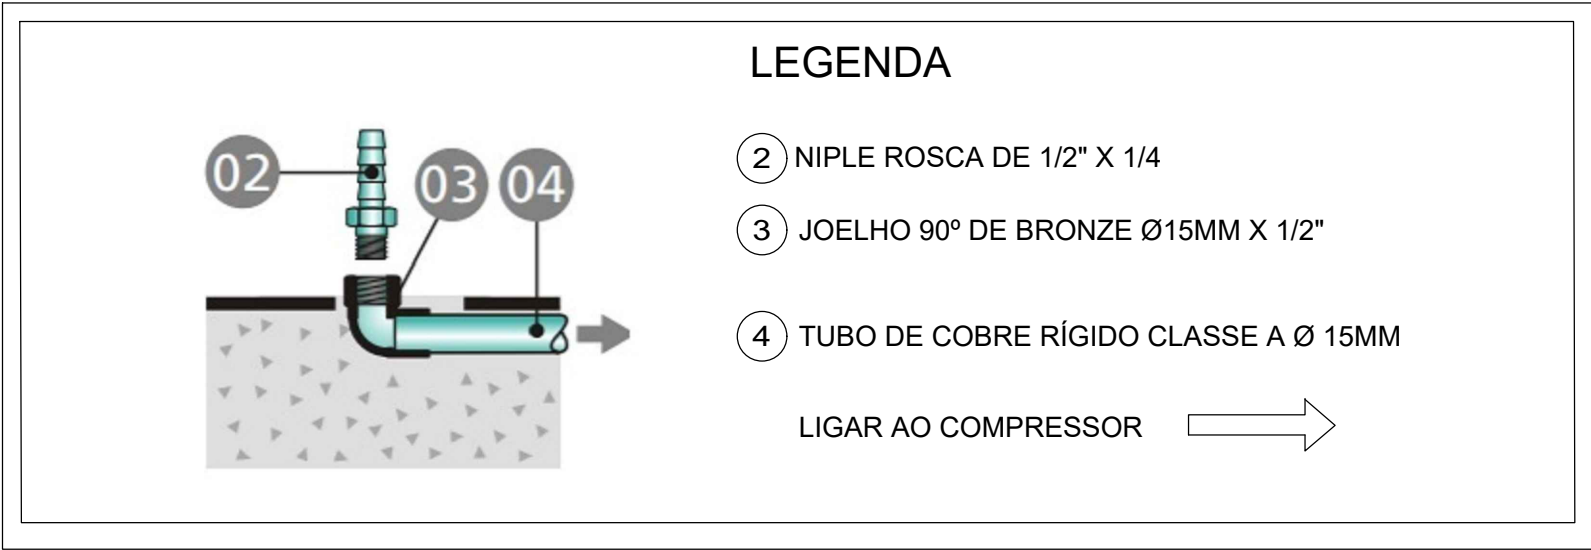

- LEGENDA
- 02 NIPLE ROSCA DE 1/2" X 1/4
 - 03 JOELHO 90° DE BRONZE Ø15MM X 1/2"
 - 04 TUBO DE COBRE RÍGIDO CLASSE A Ø 15MM
- LIGAR AO COMPRESSOR →

DETALHE DE VÁCUO

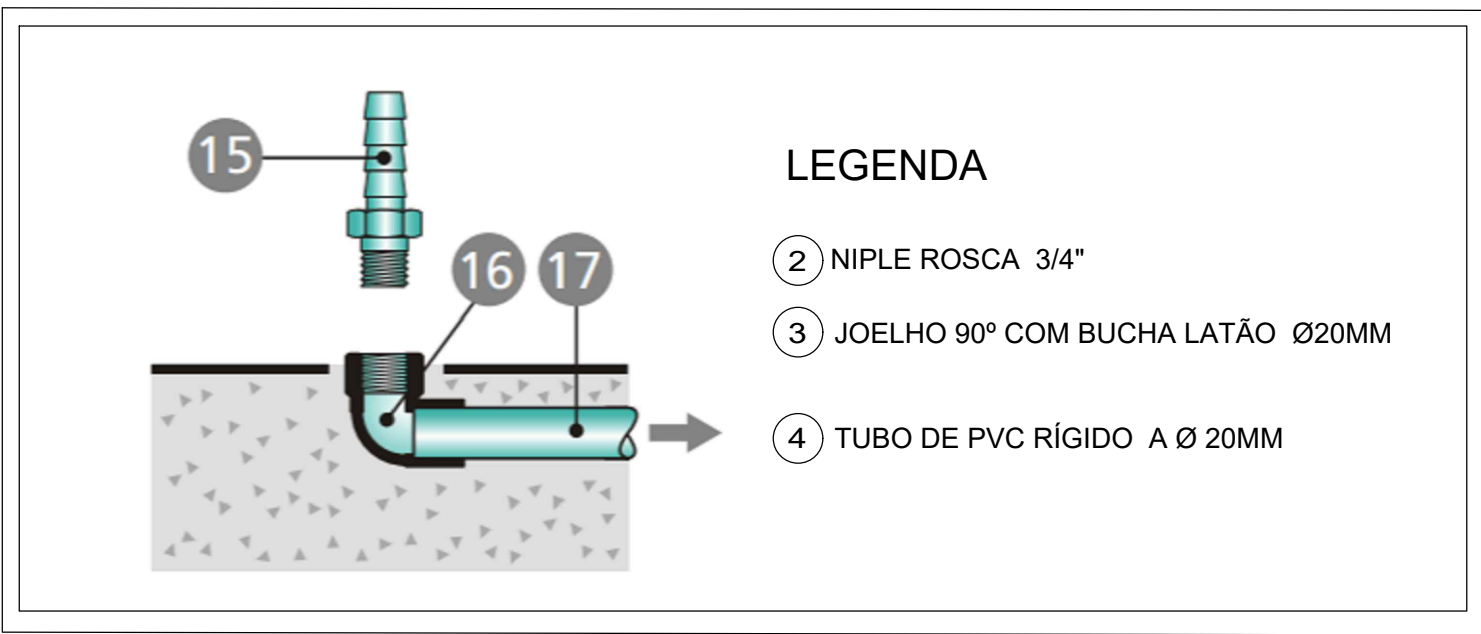

- LEGENDA
- 15 NIPLE ROSCA 3/4"
 - 16 JOELHO 90° COM BUCHA LATÃO Ø20MM
 - 17 TUBO DE PVC RÍGIDO A Ø 20MM

LEGENDA

- TUBULAÇÃO AR COMPRIMIDO Á EXECUTAR Ø15
- TUBULAÇÃO VÁCUO Á EXECUTAR Ø25

DETALHE GASES MEDICINAIS

CREA:



ASSOCIAÇÃO DOS MUNICÍPIOS DA MICRORREGIÃO DO VALE DO PARANAÍBA

AV. ANTÔNIO THOMAZ FERREIRA REZENDE, 3180 - TELEFAX (0xx34)3213.233
DISTRITO INDUSTRIAL - CEP. 38.402-349 - UBERLÂNDIA - MINAS GERAIS
E-mail: amvap@amvapmg.org.br - Home Page: www.amvapmg.org.br
CREA - 10.595

PROJETO: CONSTRUÇÃO DE UBS-UNIDADE BÁSICA DE SAÚDE
PORTE II
LOCAL:
RUA MARIA APARECIDA DOS SANTOS (ANTIGA RUA 9),ESQUINA
COM A RUA CLÁUDIO MARCELINO(ANTIGA 5)
BAIRRO OURO VERDE,LOTE 02,QUADRA 13,LOTEAMENTO PORTAL DOS IPÊS I
PROP:
PREFEITURA MUNICIPAL DE ARAGUARI-MG
ASSINATURAS:

ÁREA (m2)
ÁREA EDIFICAÇÃO PRINCIPAL.....361,51m²
ÁREA MARQUISE53,96m²
ÁREA TOTAL Á CONSTRUIR415,47m²

Prefeitura Municipal de Araguari-MG

Projeto - AMVAP Assoc. Munic. Mic. V. do Paranaíba
Engenheiro Civil: JOICE ROBERTA RIBEIRO
CREA: 104978 / D - MG.

Processo nº:

ART. nº:

CONTEÚDO:

DETALHE GASES MEDICINAIS

Data:

ABRIL DE 2021

Folha:

01/01

Escala:

INDICADAS

Desenho:

ANA CAROLINA SILVÉRIO

ARQUITETURA	ESCALA DE PLOTAGEM	CONFIGURAÇÃO DAS PENAS											
		RED	YELLOW	GREEN	CYAN	BLUE	MAGENTA	WHITE	11	11	10	20	
JOICE	1:75	0.10	0.20	0.25	0.30	0.40	0.60	0.10	0.10	0.10	0.10	0.10	