



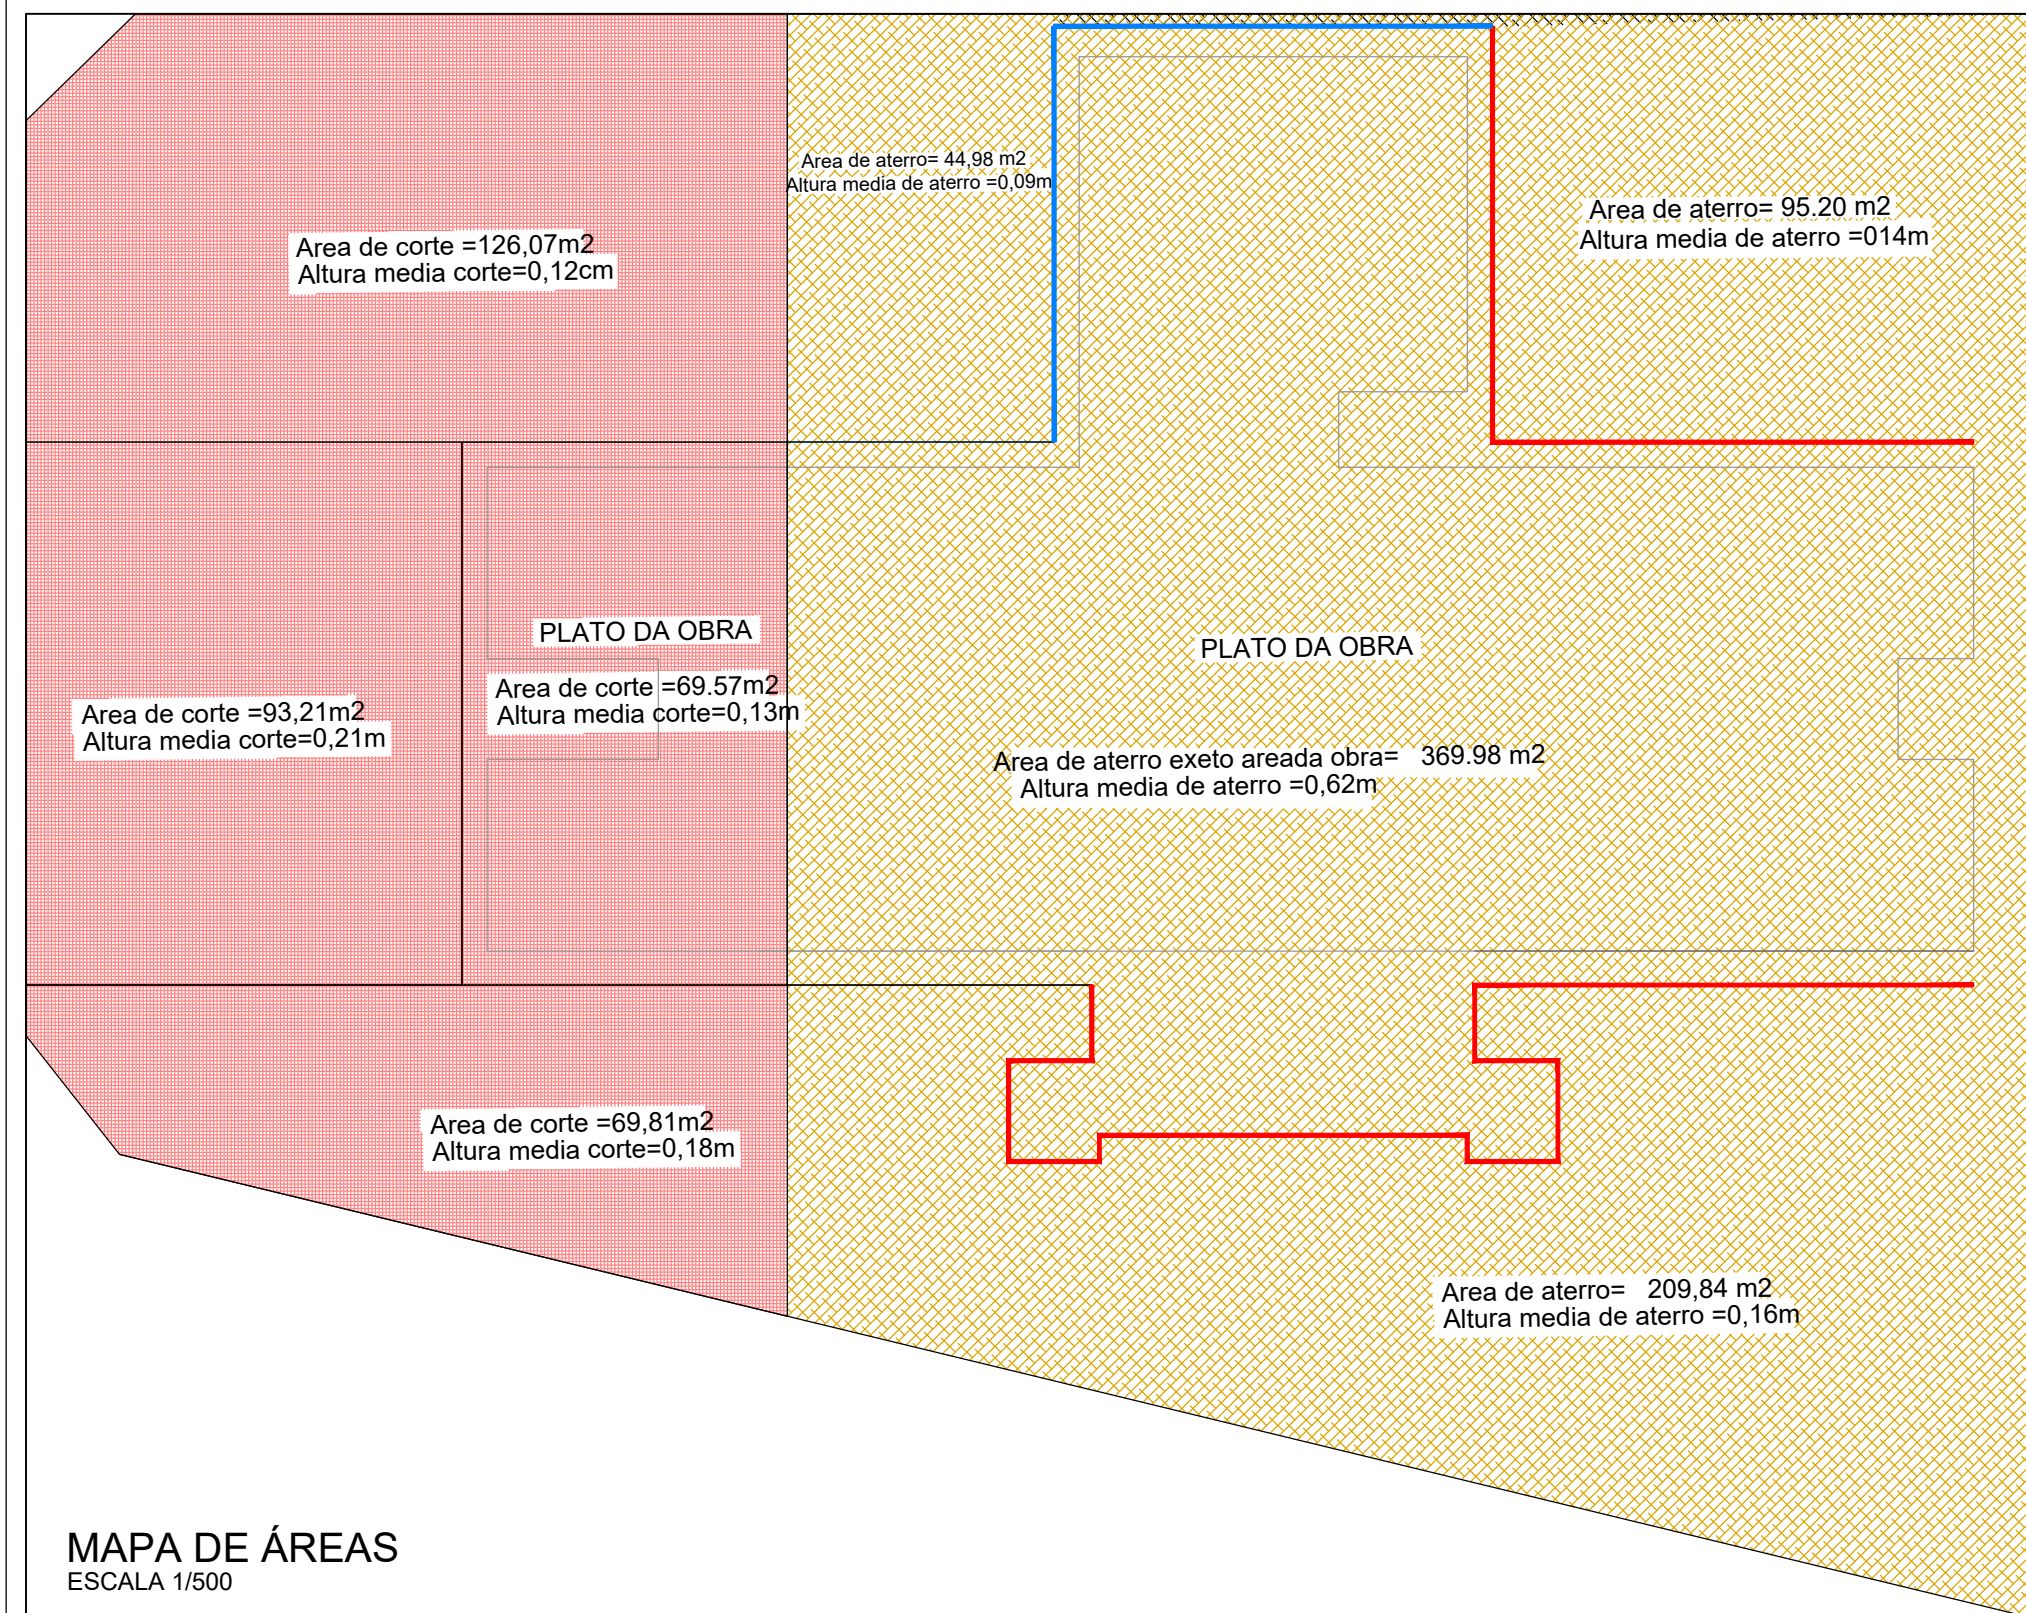




MAPA DE ÁREAS
ESCALA 1/500

LEGENDA

- MURO DE ARRIMO H MÁXIMO 0,70M
- MURO DE ARRIMO H MÁXIMO 0,40M
- PERFIL TERRENO
- PERFIL OBRA
- CORTE
- ATERRO
- TERRENO NATURAL

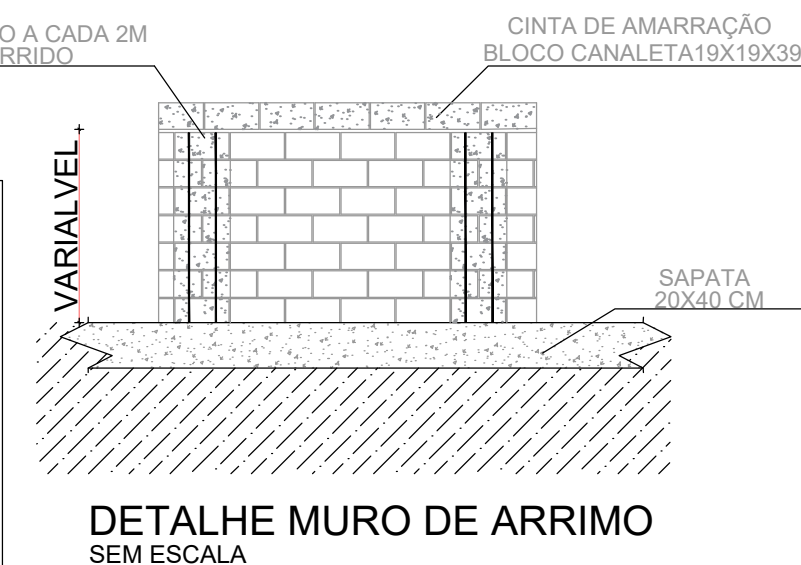

BLOCO ESTRUTURAL				
BLOCOS - FAMÍLIA 19x19x39 (L x A x C)				
TIPO DE BLOCO	EM PLANTA	EM VISTA	EM CORTE	PERSPECTIVA
1/2 BLOCO - 19 x 19 x 19				
BLOCO 19 x 19 x 39				

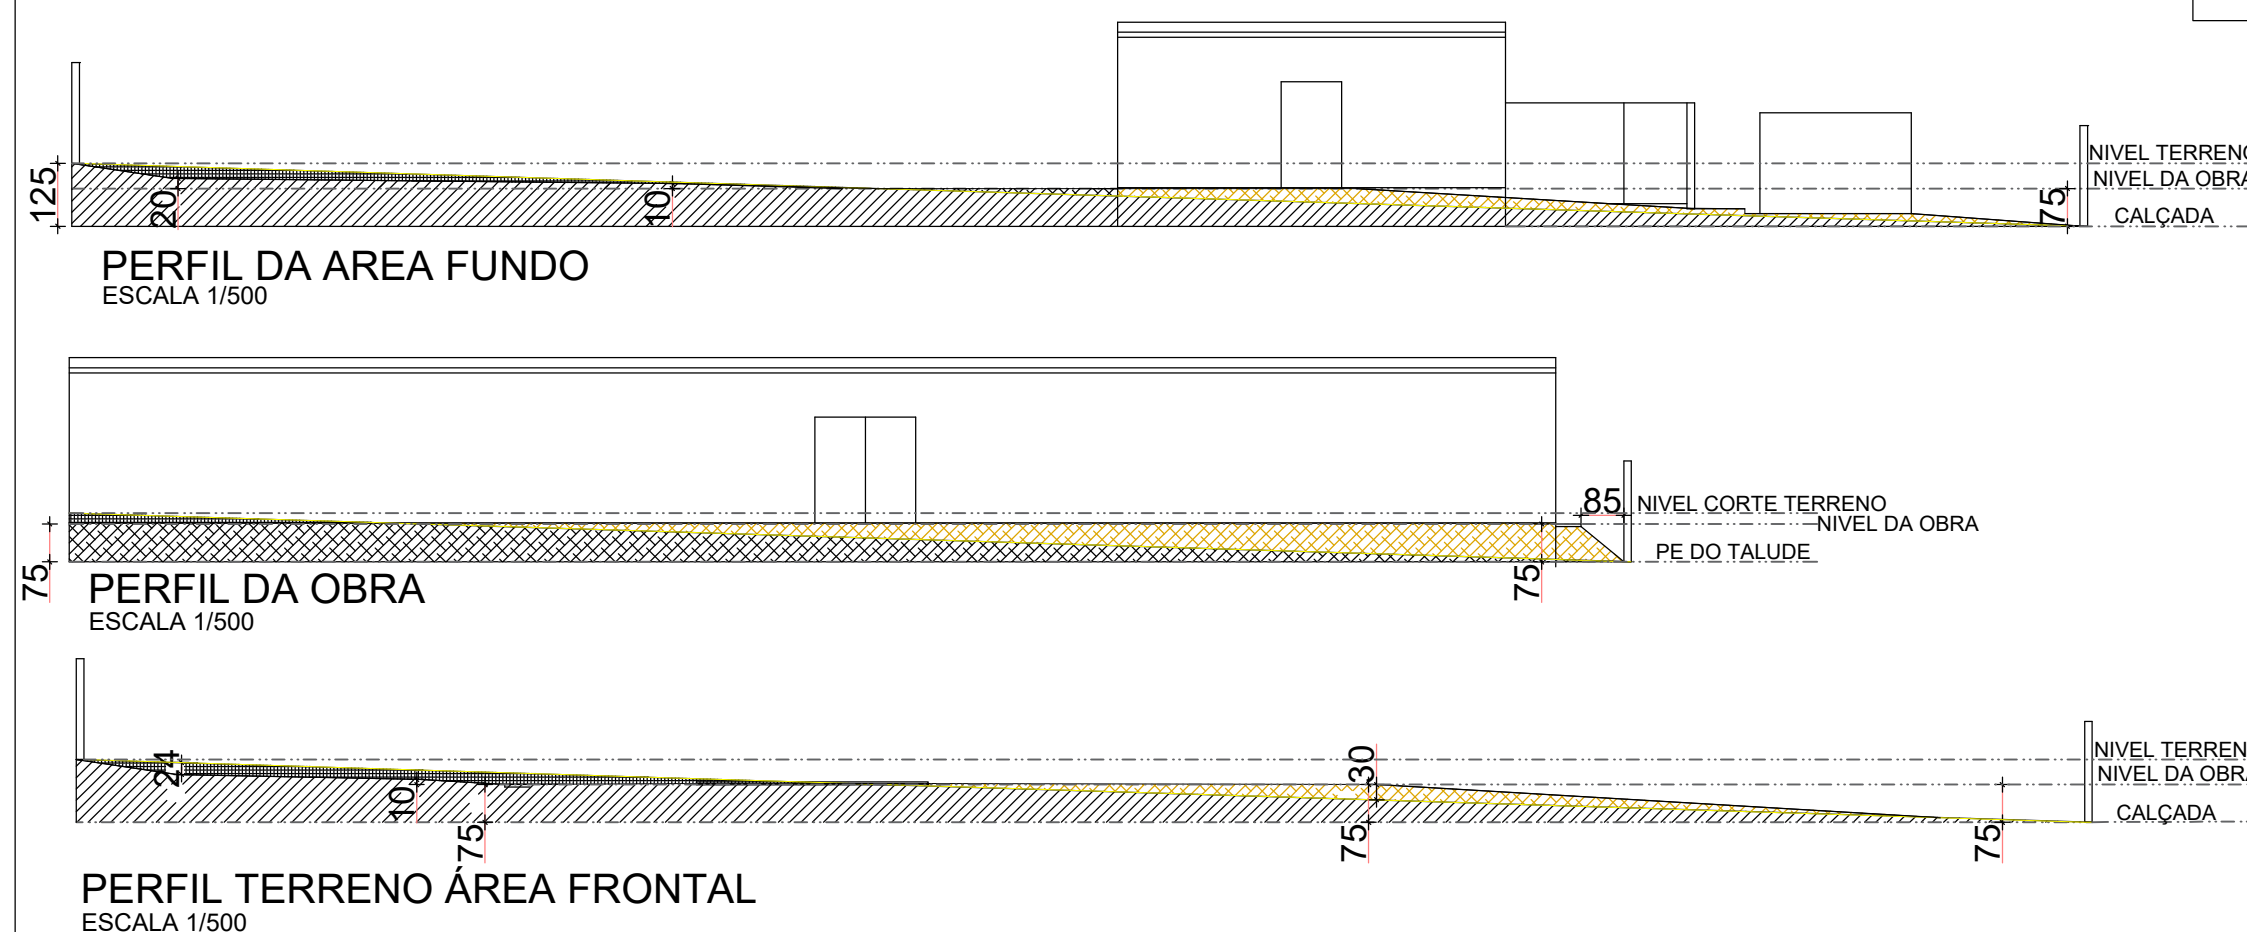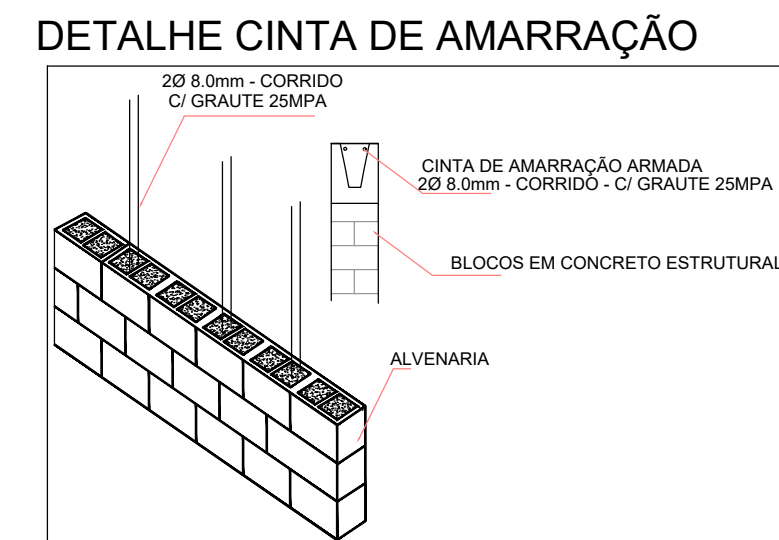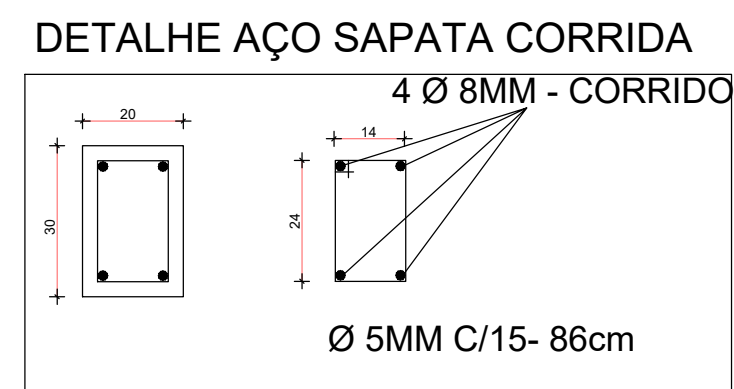

ASSOCIAÇÃO DOS MUNICÍPIOS DA MICRORREGIÃO DO VALE DO PARANAÍBA
AV. ANTÔNIO THOMAZ FERREIRA REZENDE, 3180 - TELEFAX (0xx34)3213:2433
DISTRITO INDUSTRIAL - CEP. 38.402-349 - UBERLÂNDIA - MINAS GERAIS
E-mail: www.amvapmg.org.br - Home Page: www.amvapmg.org.br

PREFEITURA MUNICIPAL DE ARAGUARI

FOLHA: 01/01

OBS: OS DADOS DO LEVANTAMENTO COTAS E PERFIL FORAM FORNECIDOS PELA PREFEITURA

Projeto/Tipo: PERFIS DE IMPLANTAÇÃO DE OBRA E VOLUMETRIA ÁREA DA UBS YPE

Projeto/Tipo: RUA 9,ESQUINA COM A RUA 5 - BAIRRO PORTAL DOS IPÊS I - ARAGUARI - MG

Data: ABRIL 2021

Escala: 1:150

Desenho: JRR

Assinatura:

Projeto/AMVAP Assoc. Mun. Mic. V. do Paranaíba
Engenheira Civil: Joice Roberta Ribeiro
CREA - 104978-D/MG
CREA (AMVAP): 10.595