




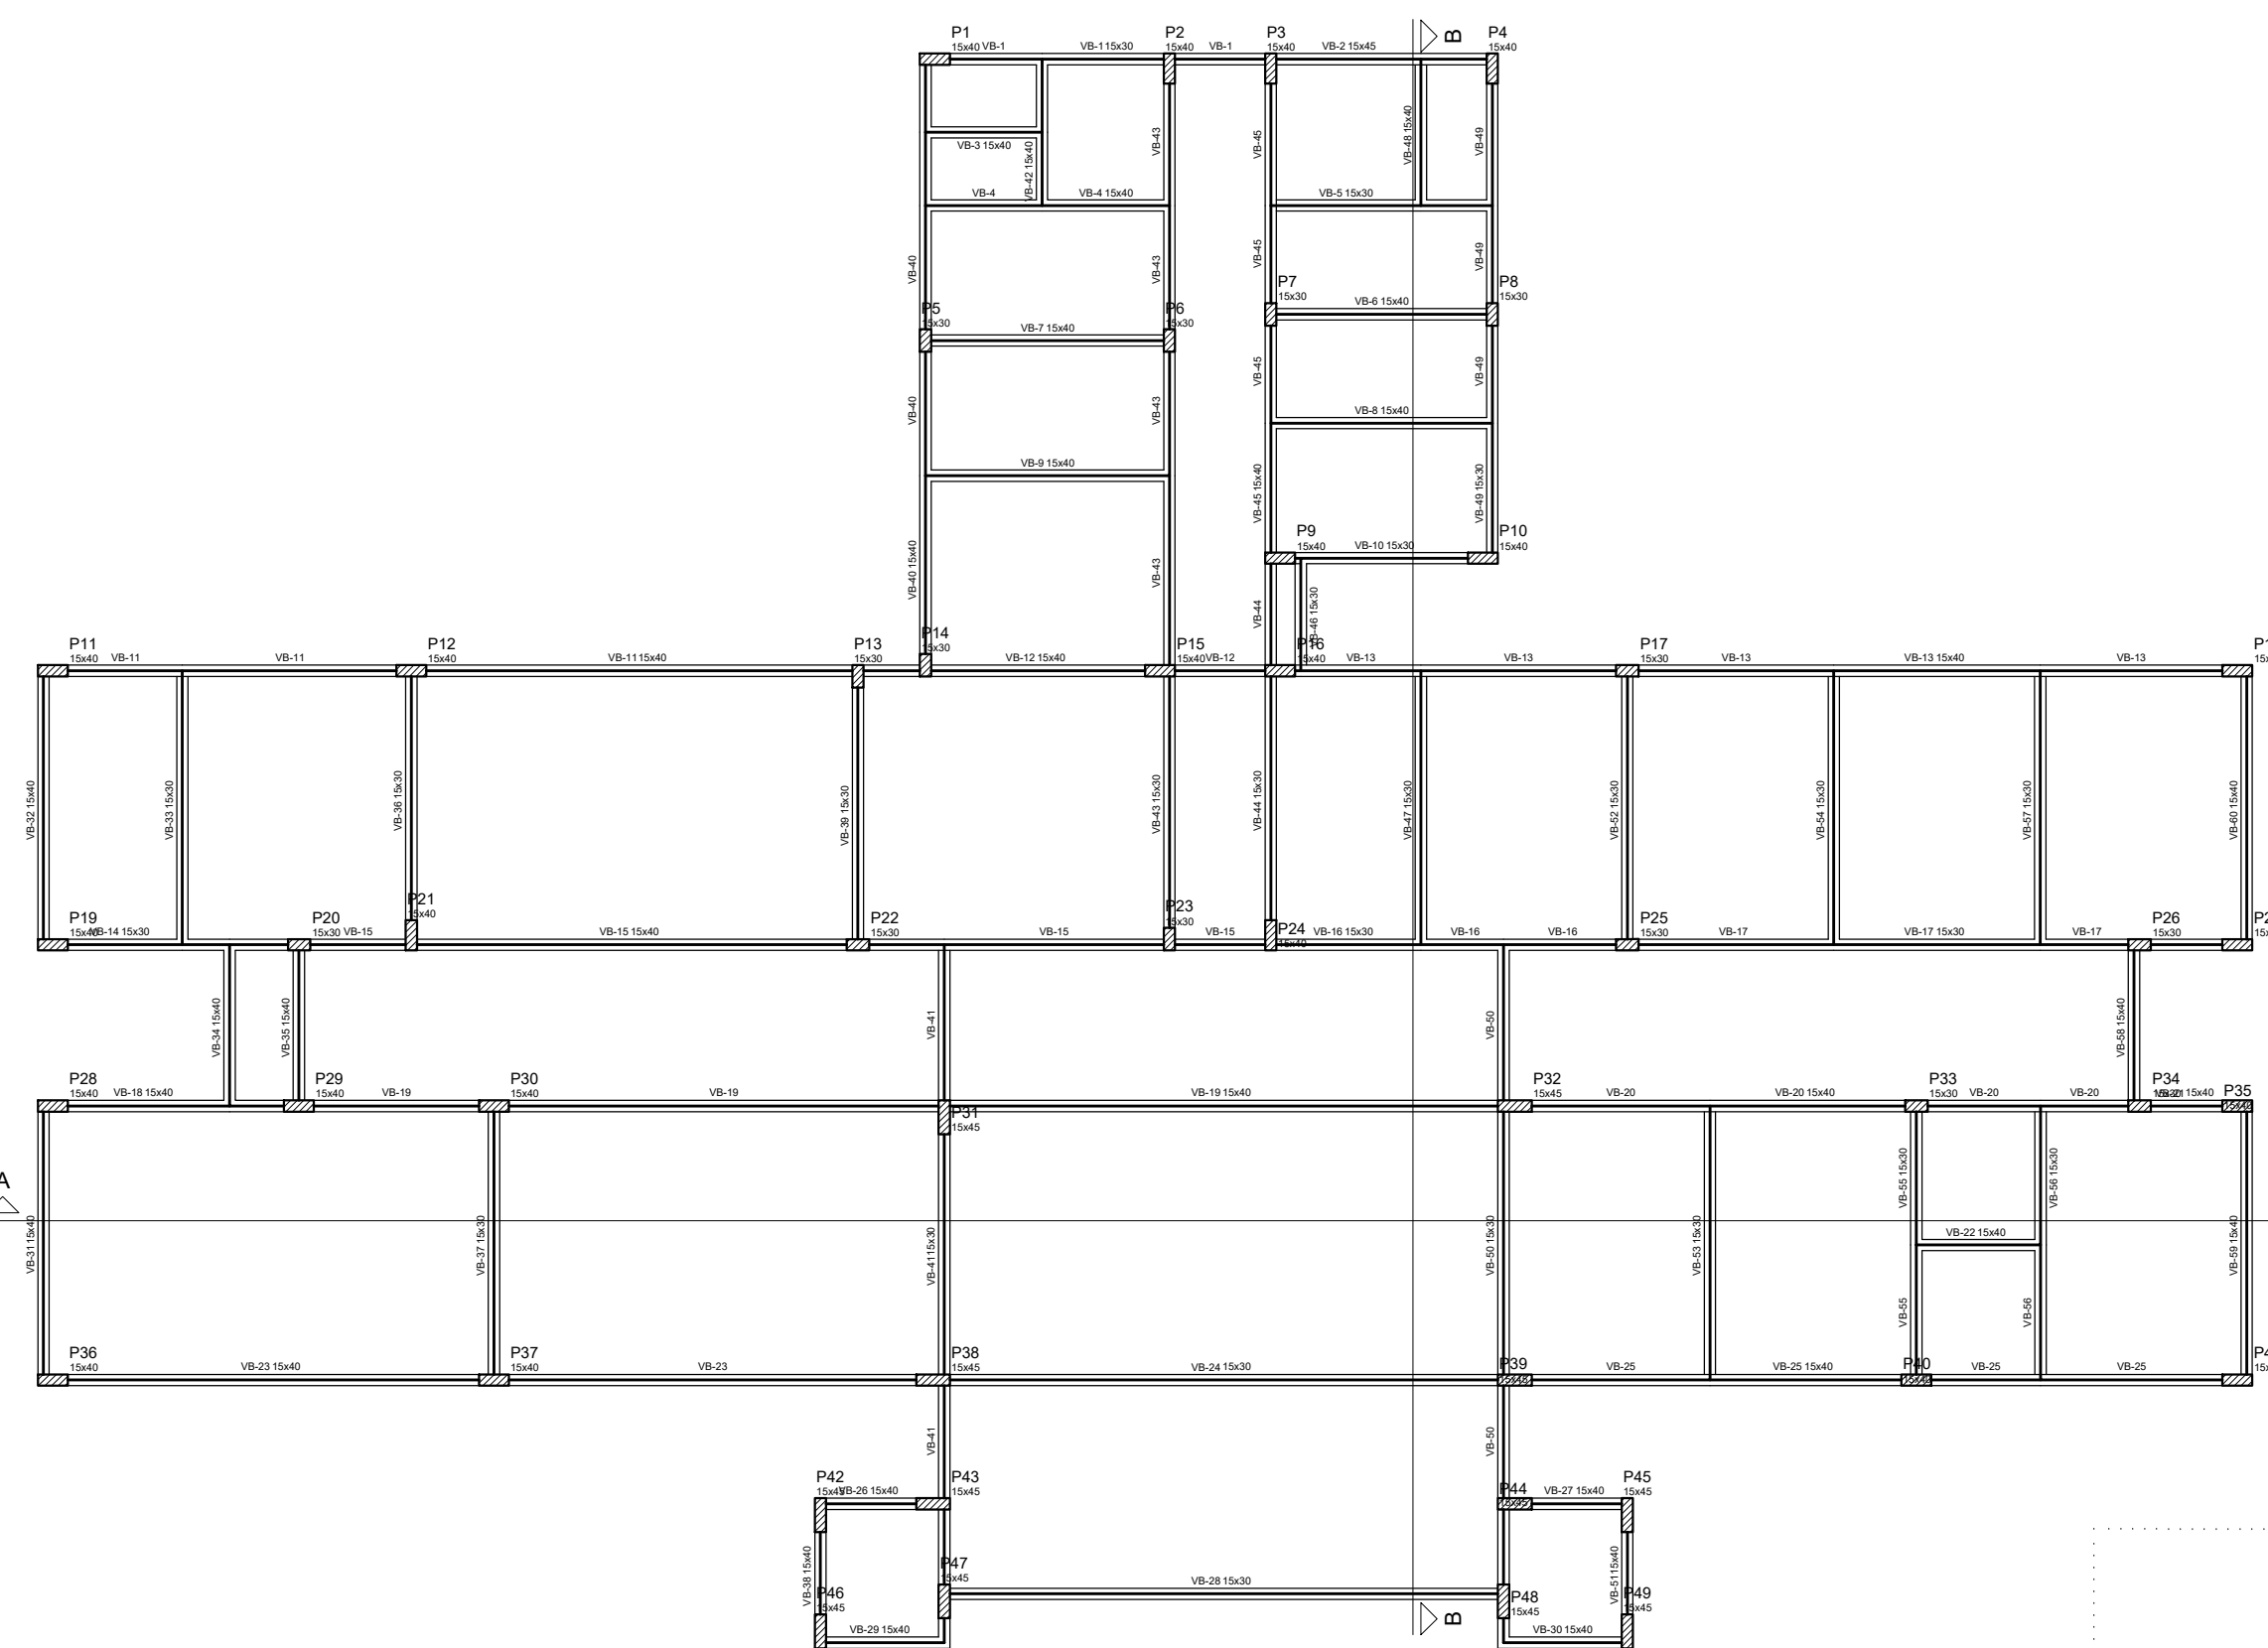


Forma do pavimento Baldrame
escala 1:100

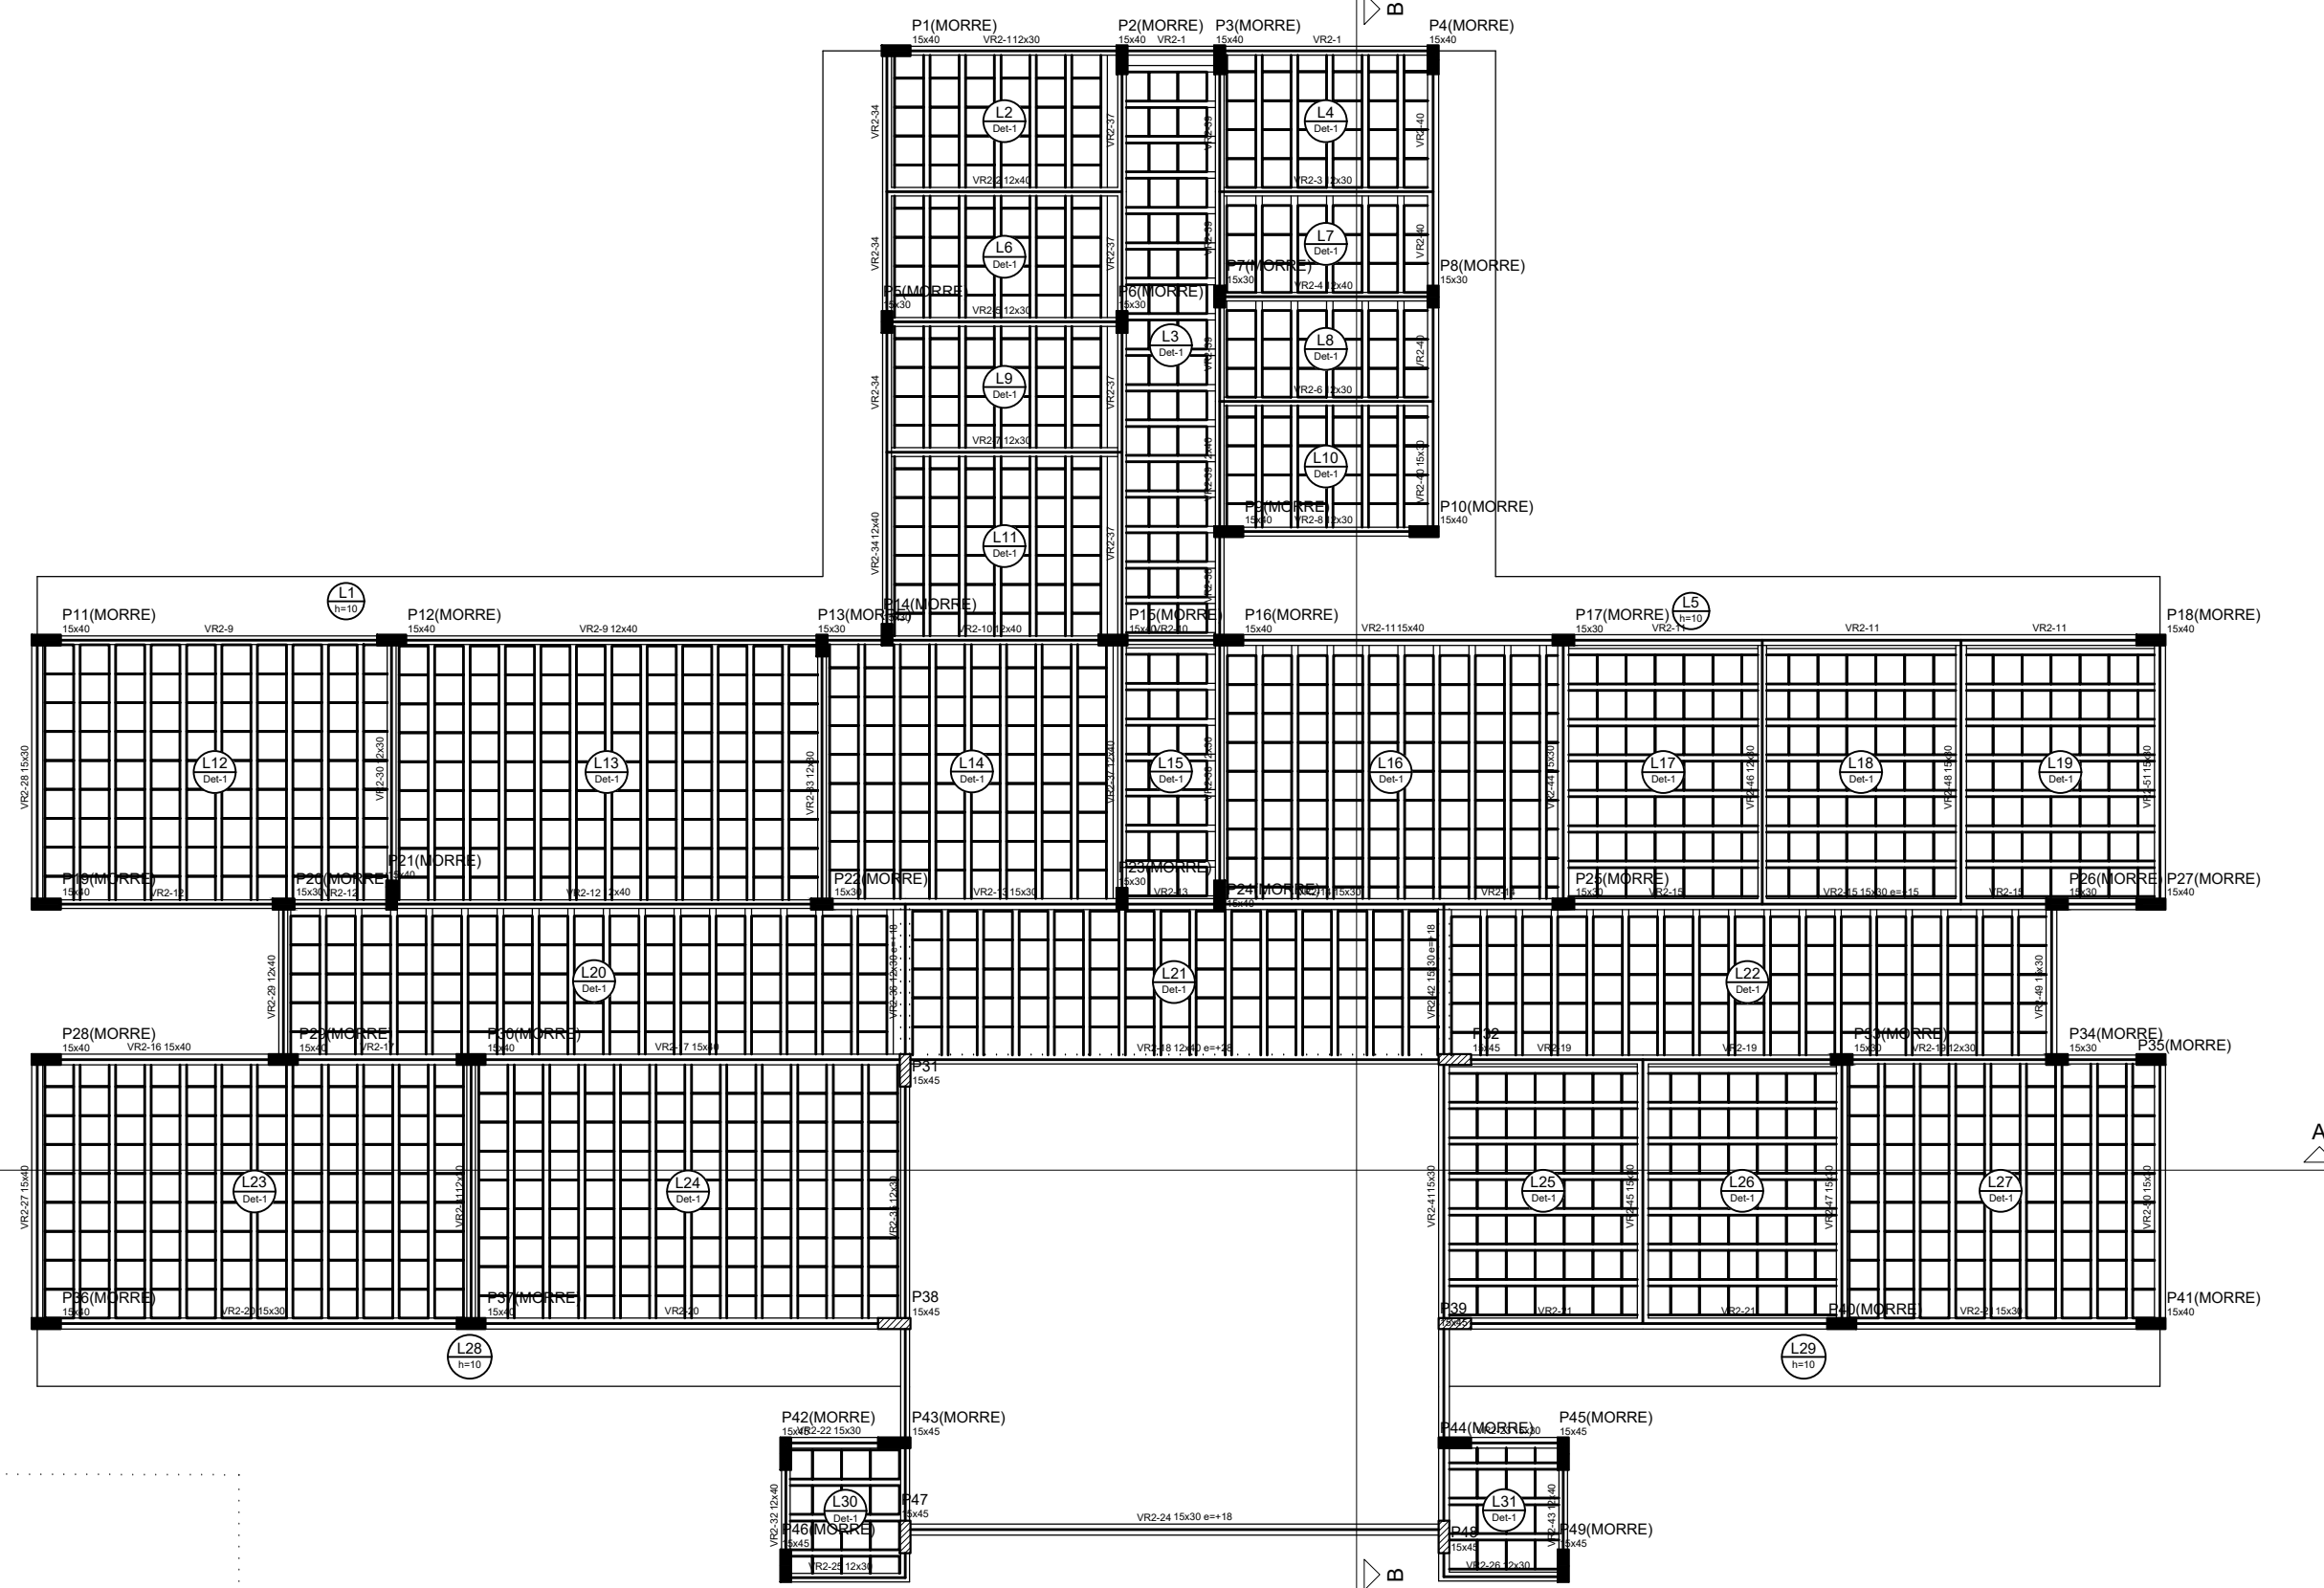


Forma do pavimento Respaldo 2
(Edificação principal)
escala 1:100

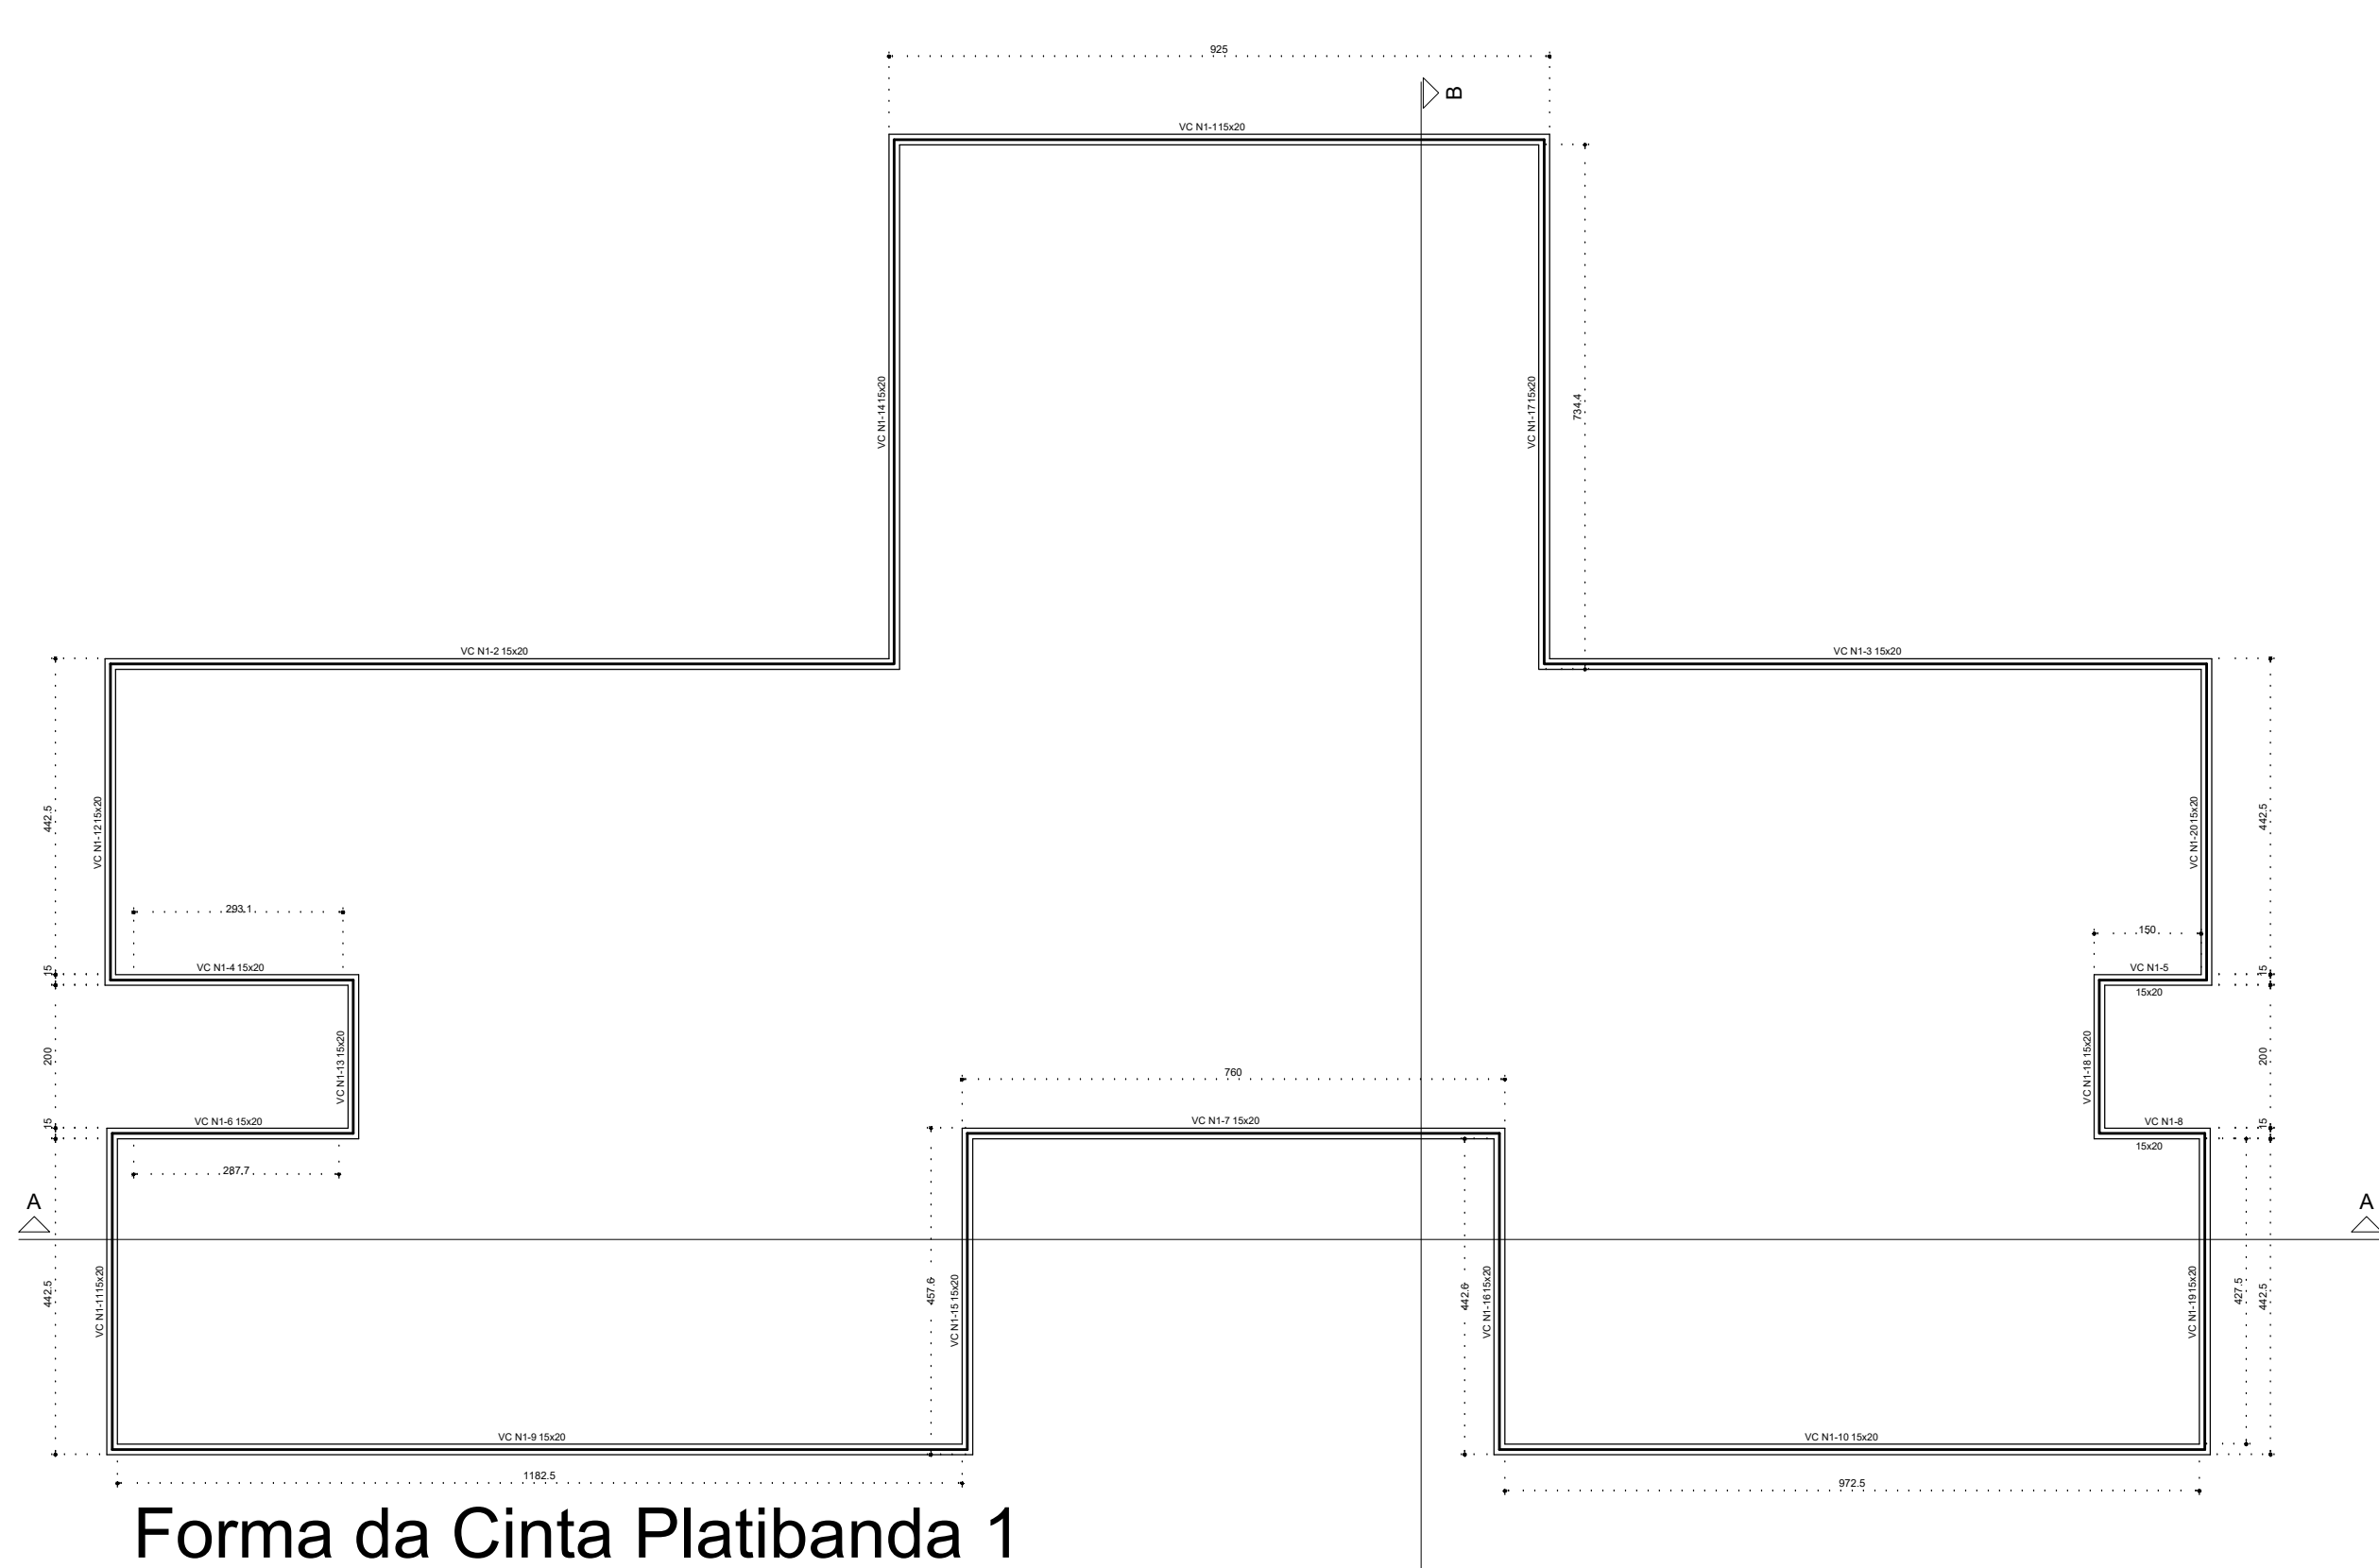


Forma da Cinta Platibanda 1
(Edificação principal)
escala 1:100

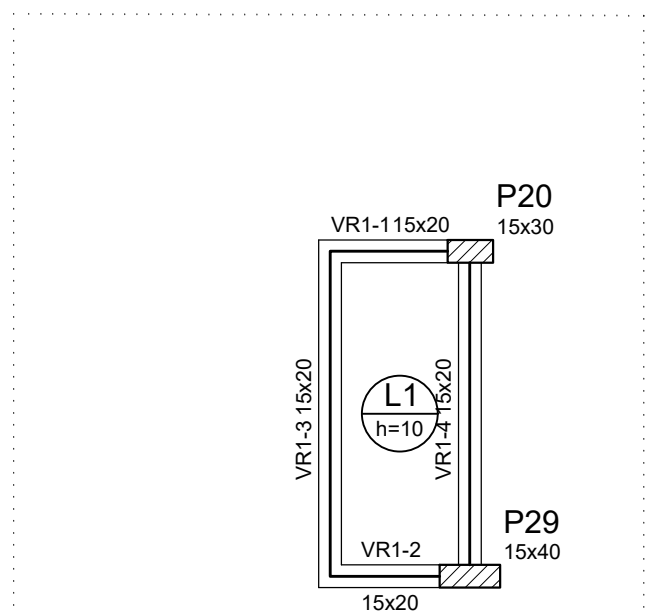


Forma do pavimento Respaldo 1
(Casa de gás)
escala 1:50

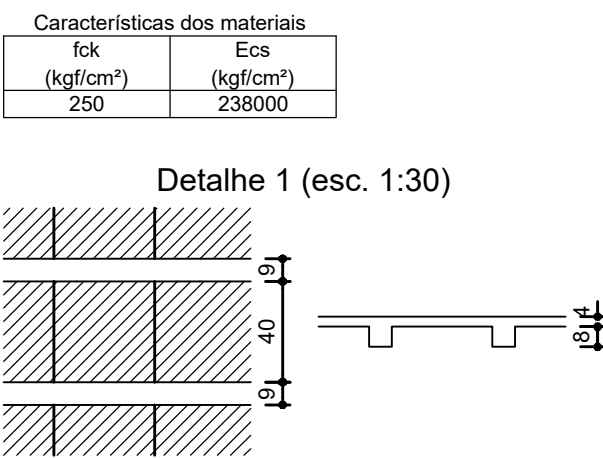


Características dos materiais	
Ar	Eco
200	25000

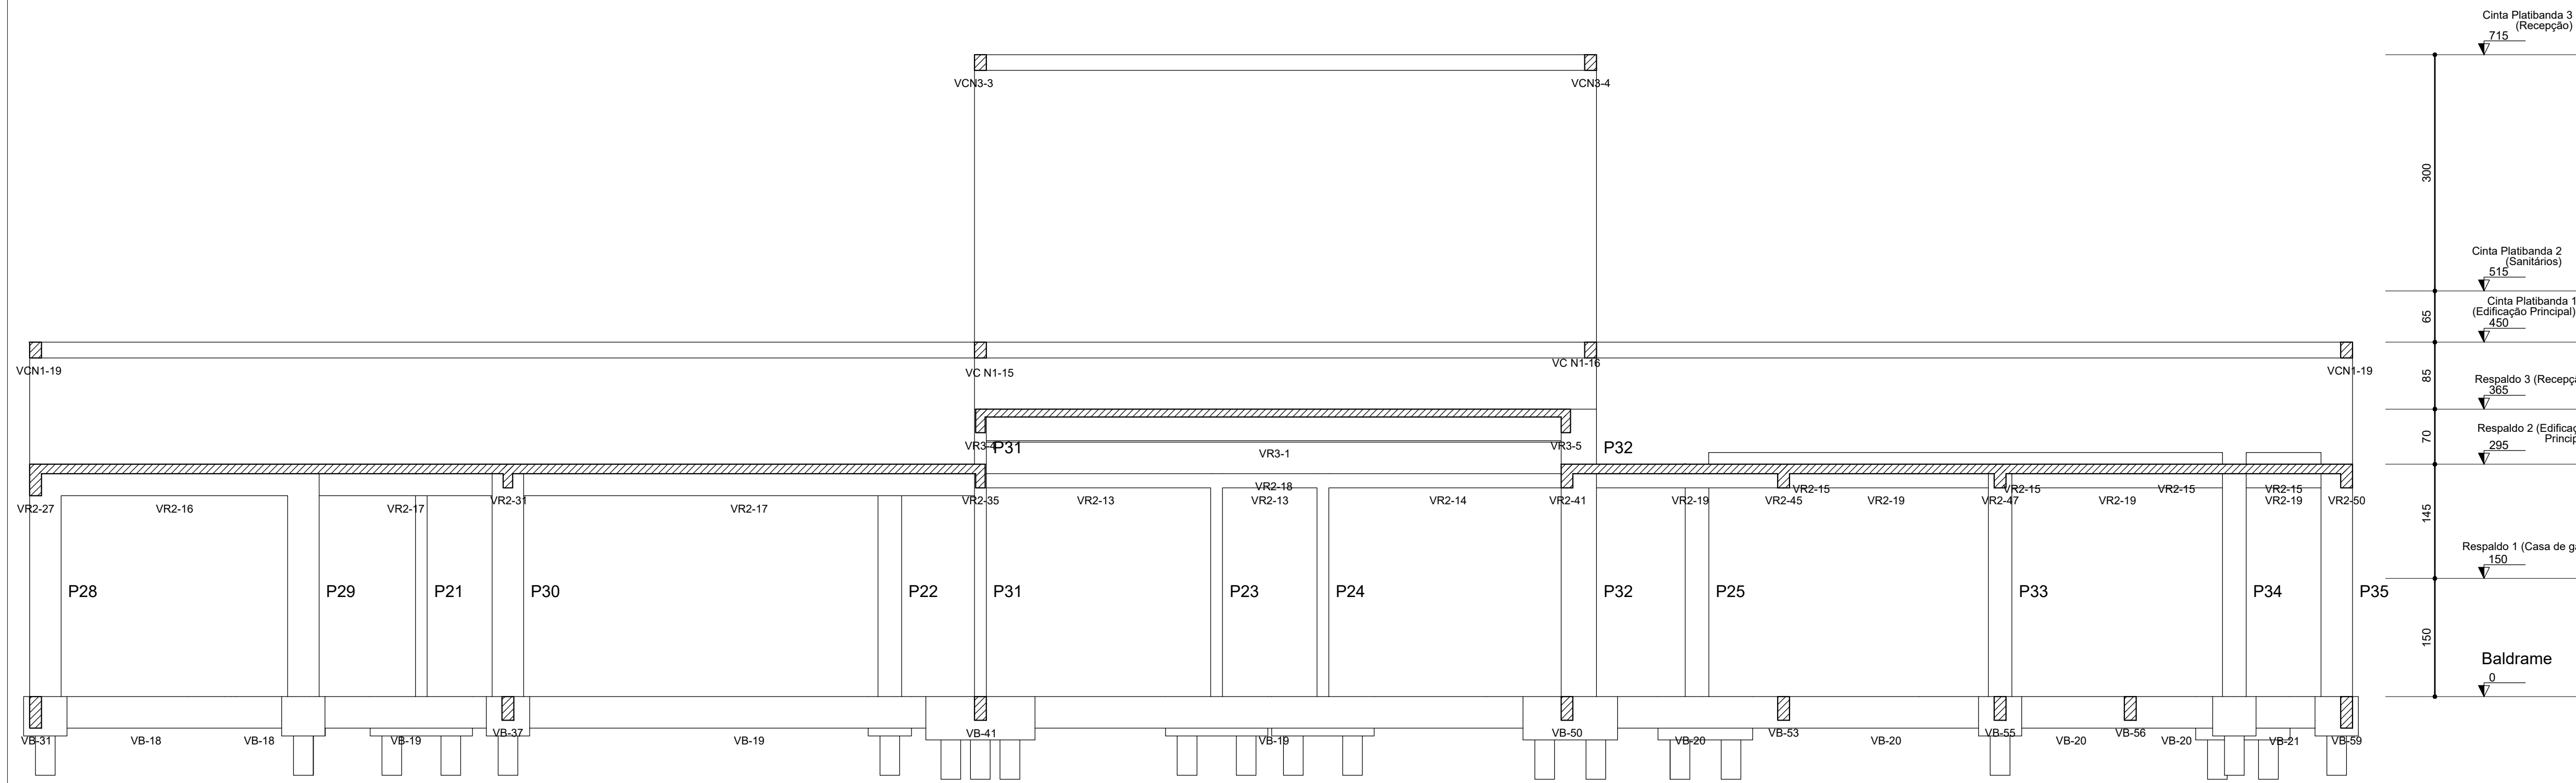


Corte A-A
escala 1:50

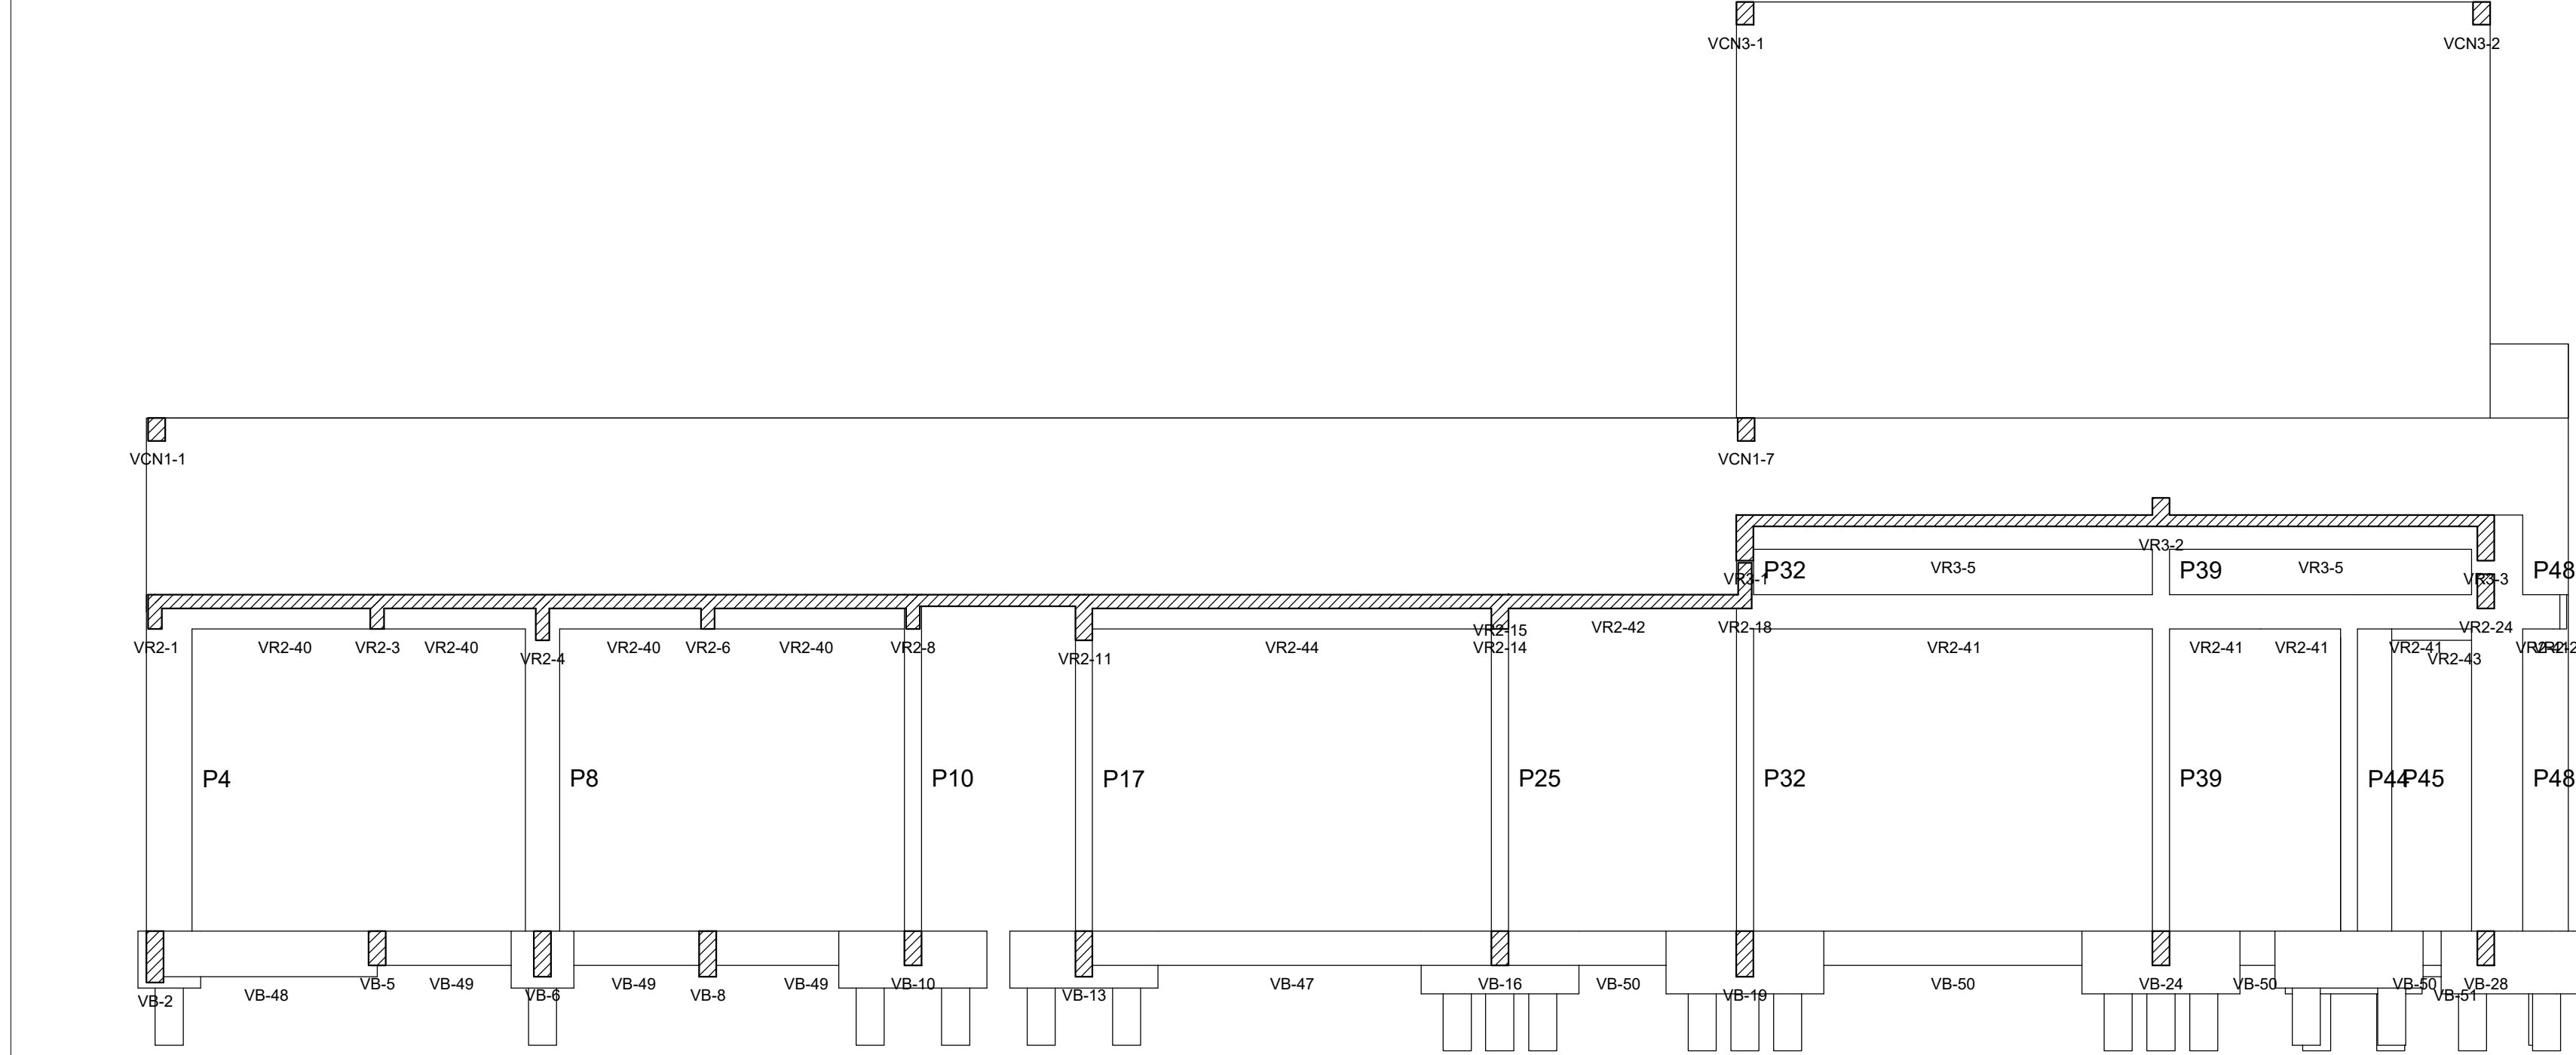


Corte B-B
escala 1:50

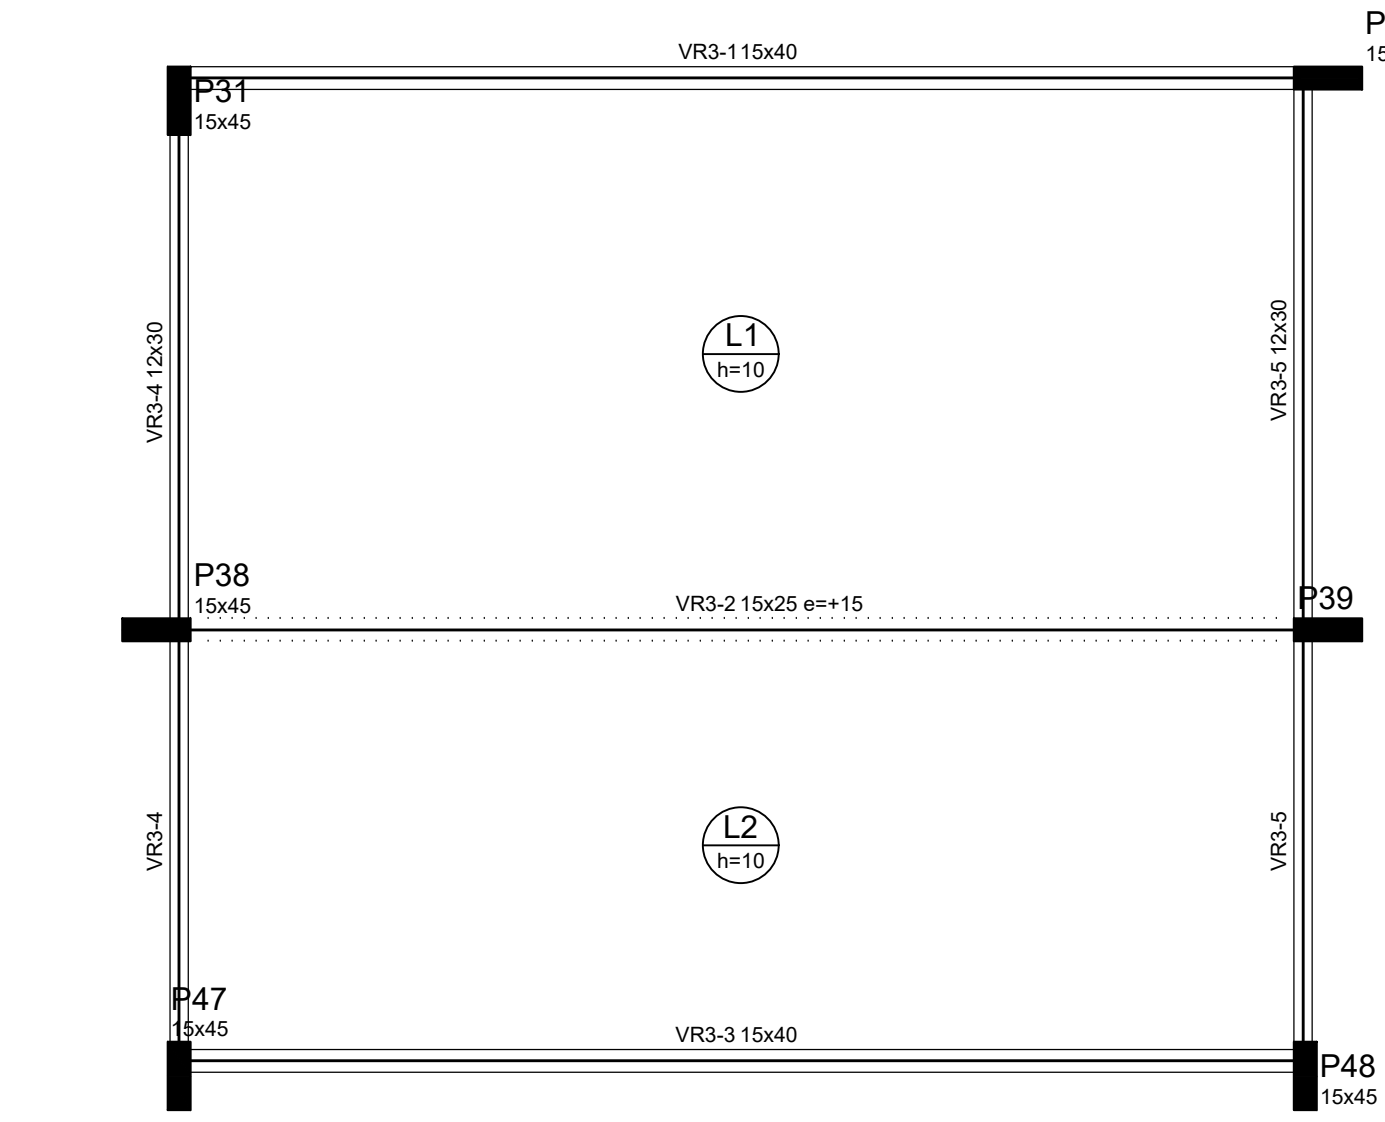

Forma do pavimento Respaldo 3
(Recepção)
escala 1:100

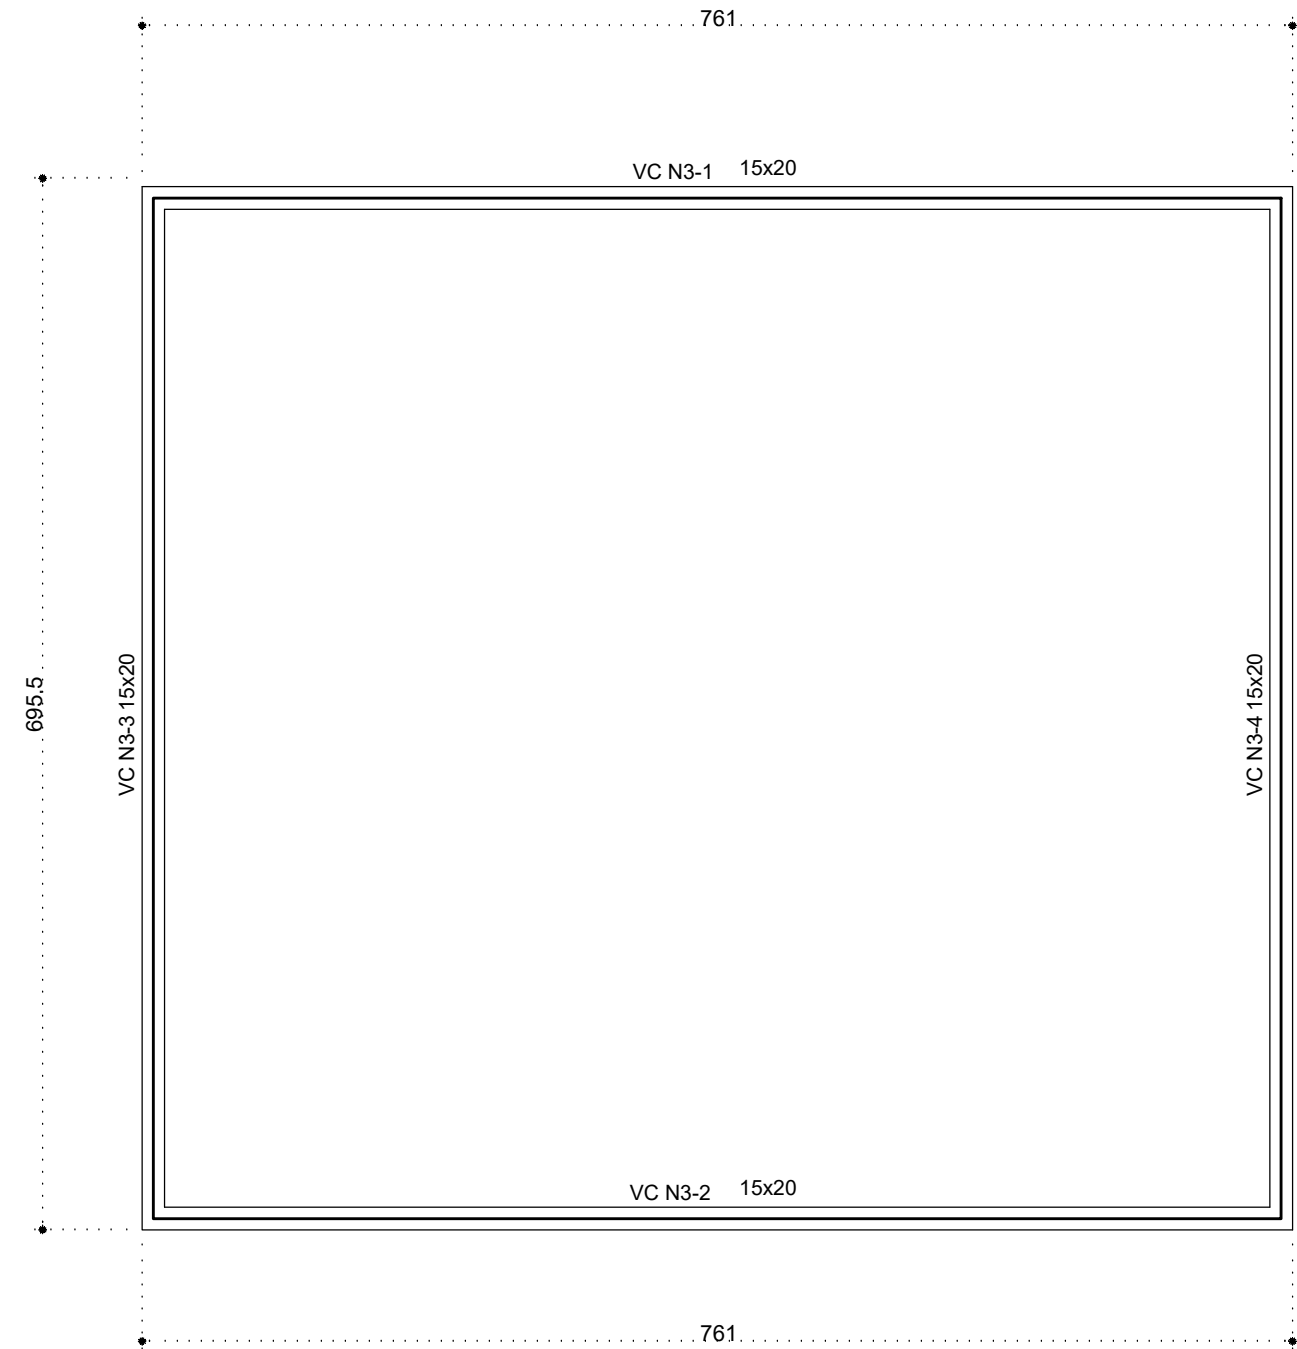

Forma da Cinta Platibanda 2
(Recepção)
escala 1:100

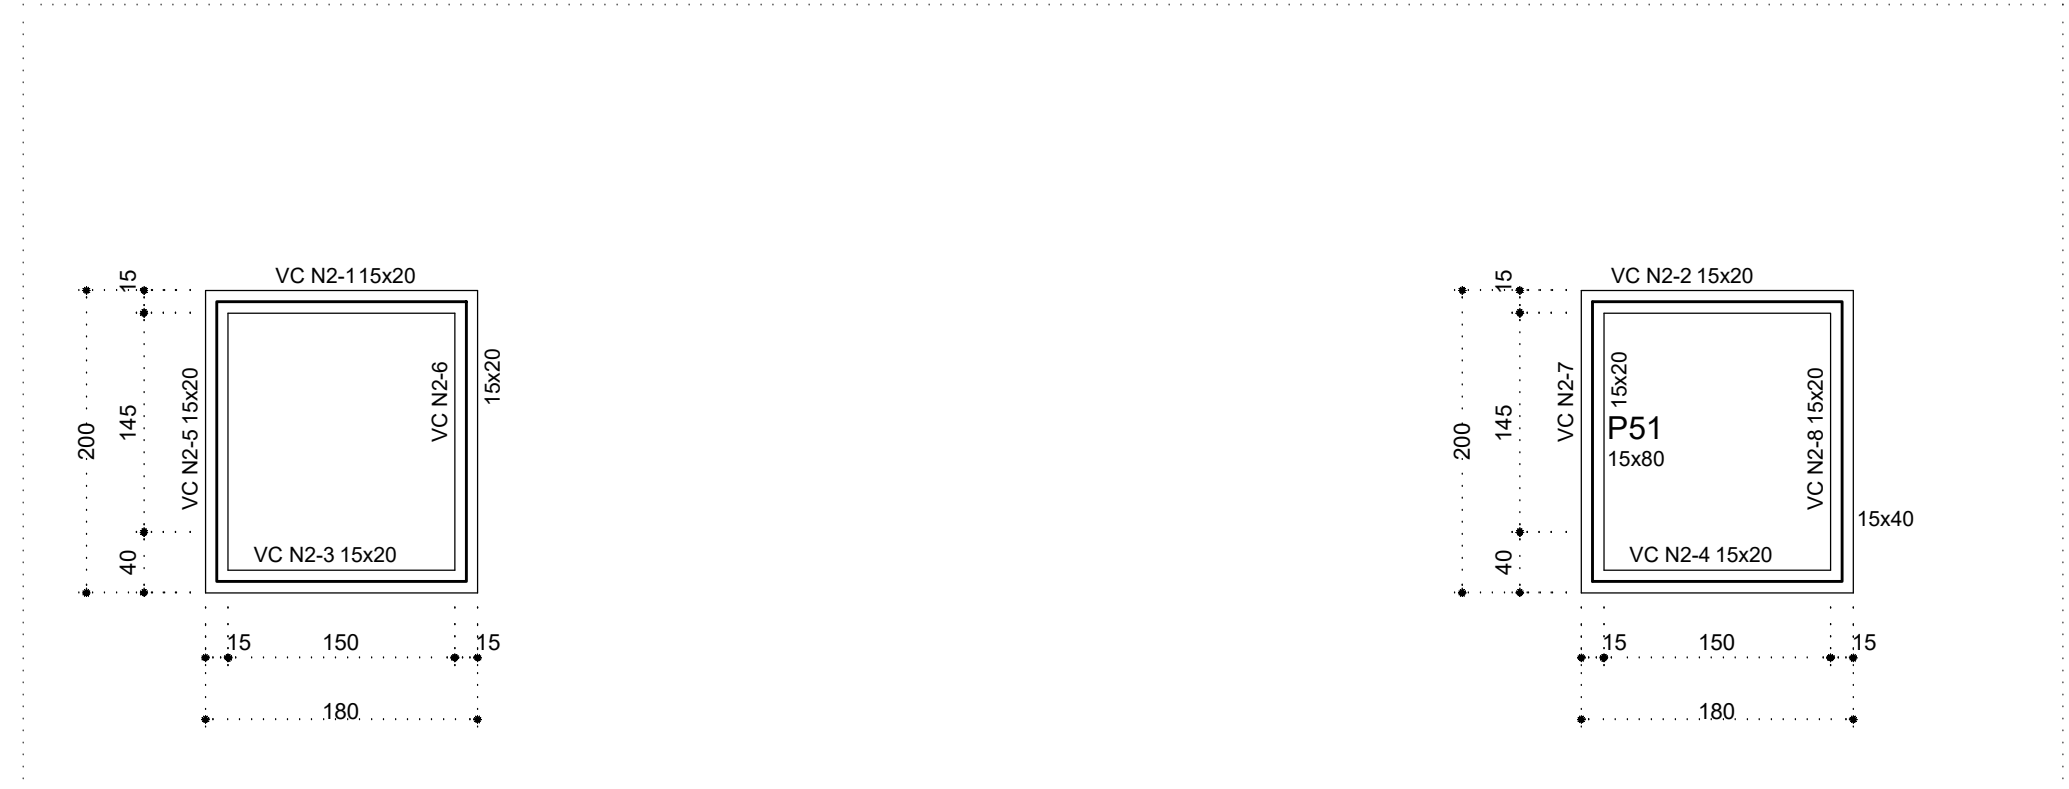

Forma da Cinta Platibanda 2
(Sanitários)
escala 1:50

PROJETO ESTRUTURAL

CREA:

OBS:

ASSOCIAÇÃO DOS MUNICÍPIOS DA MICRORREGIÃO DO VALE DO PARANAÍBA

AV. ANTÔNIO THOMAZ FERREIRA REZENDE, 3180 - TELEFAX (0xx34)3213-2433

DISTRITO INDUSTRIAL - CEP. 38.402-349 - UBERLÂNDIA - MINAS GERAIS

E-mail: amvmap@amvmap.org.br - Home Page: www.amvmap.org.br

CREA - 10.595

PROJETO PARA:

CONSTRUÇÃO DA UBS - UNIDADE BÁSICA DE SAÚDE - PORTE II

LOCAL:

END. OBRAS: RUA BREGUMA COM A RUA S - BARRIO PORTAL DOS IPÊS I - ARAQUARI - MG

PROJ. PREFEITURA DE ARAQUARI - MG

ASSINATURAS:

ÁREA (m²)

ÁREA CONSTRUÇÃO: 415,47m²

Projeto: AMVAP Assoc. Munic. ML. V. do Paranaíba

Engenheiro Civil: JOICE ROBERTA RIBEIRO

CREA AMVAP: 10.595 / D - MG.

Processo nº:

ART. nº:

CONTEÚDO:

FORMAS E CORTES

Data:

AGOSTO/2020

Folha:

02/06

Escala:

INDICADAS

Desenho:

AMVAP

ARQUITETURA

ESCALA DE PROTAGEM

1:100

CONFIABILIDADE DAS FERRAMENTAS

001 002 