




P1=P2=P3=P4=P9=P10=P11=P12=P15=P16=P19
=P21=P24=P27=P28=P29=P30=P35=P36=P37
=P40=P41

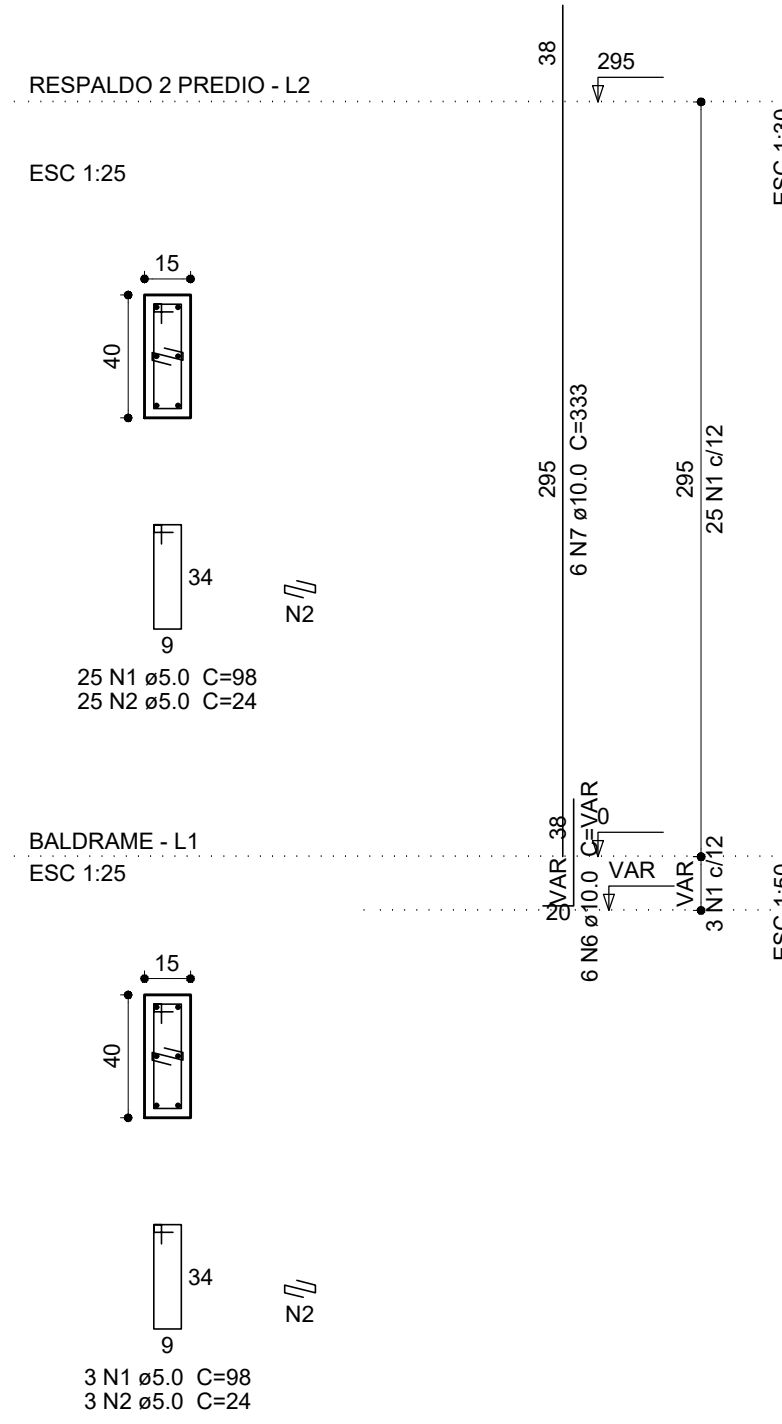


P5=P6=P7=P8=P13=P14=P20=P22=P23=P25=P33
=P34

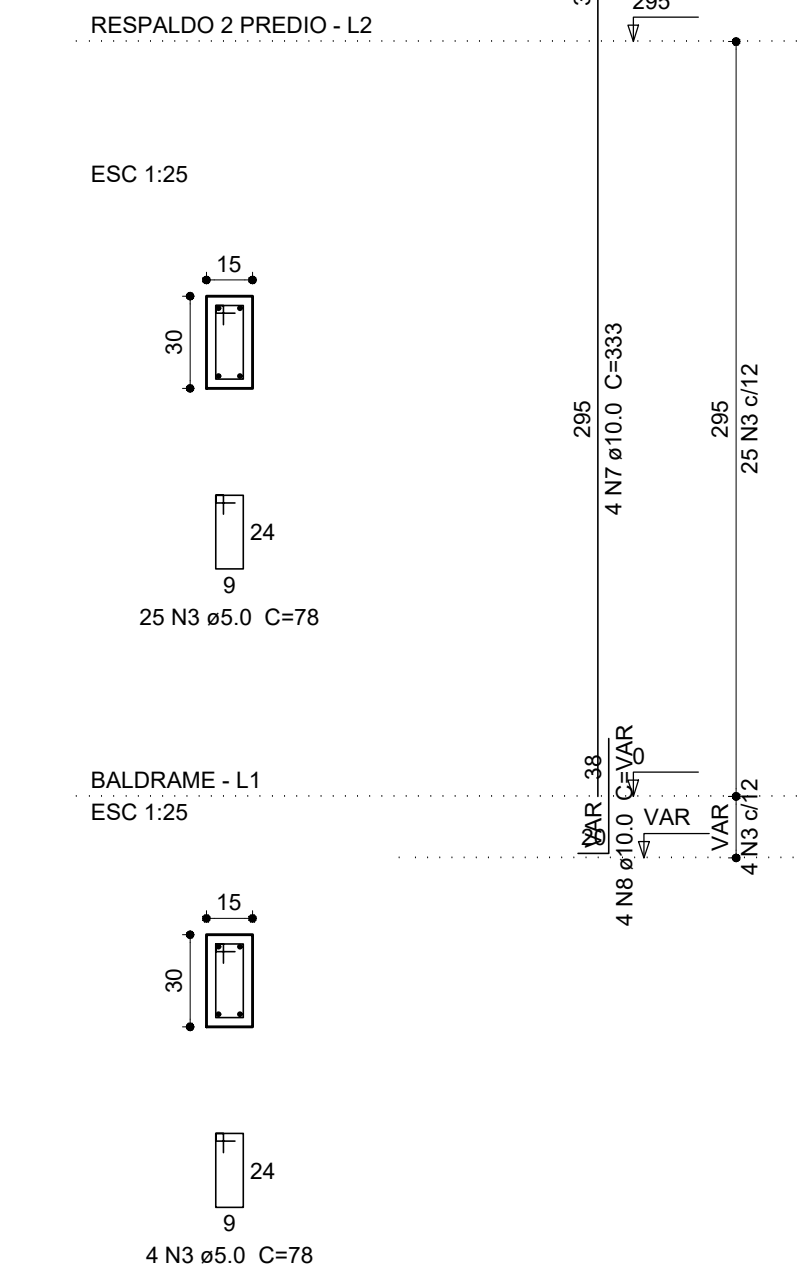


P17=P26

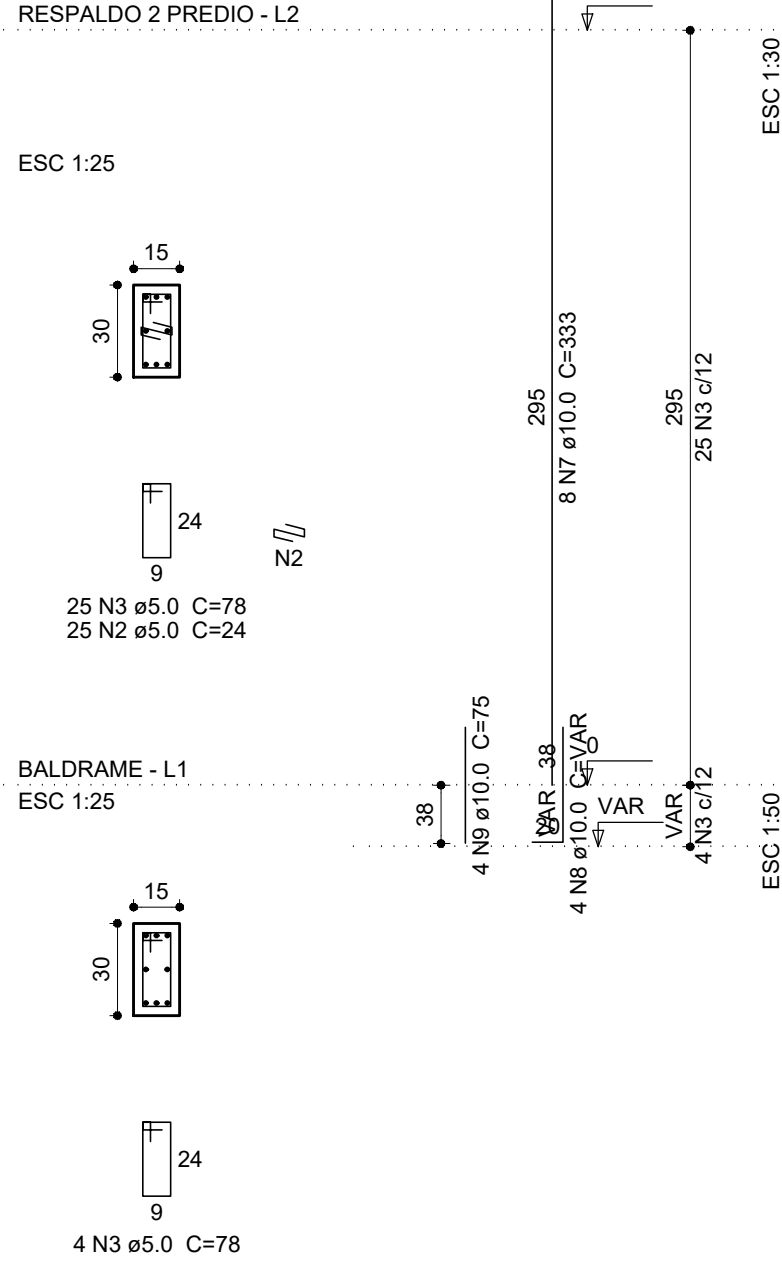


P18

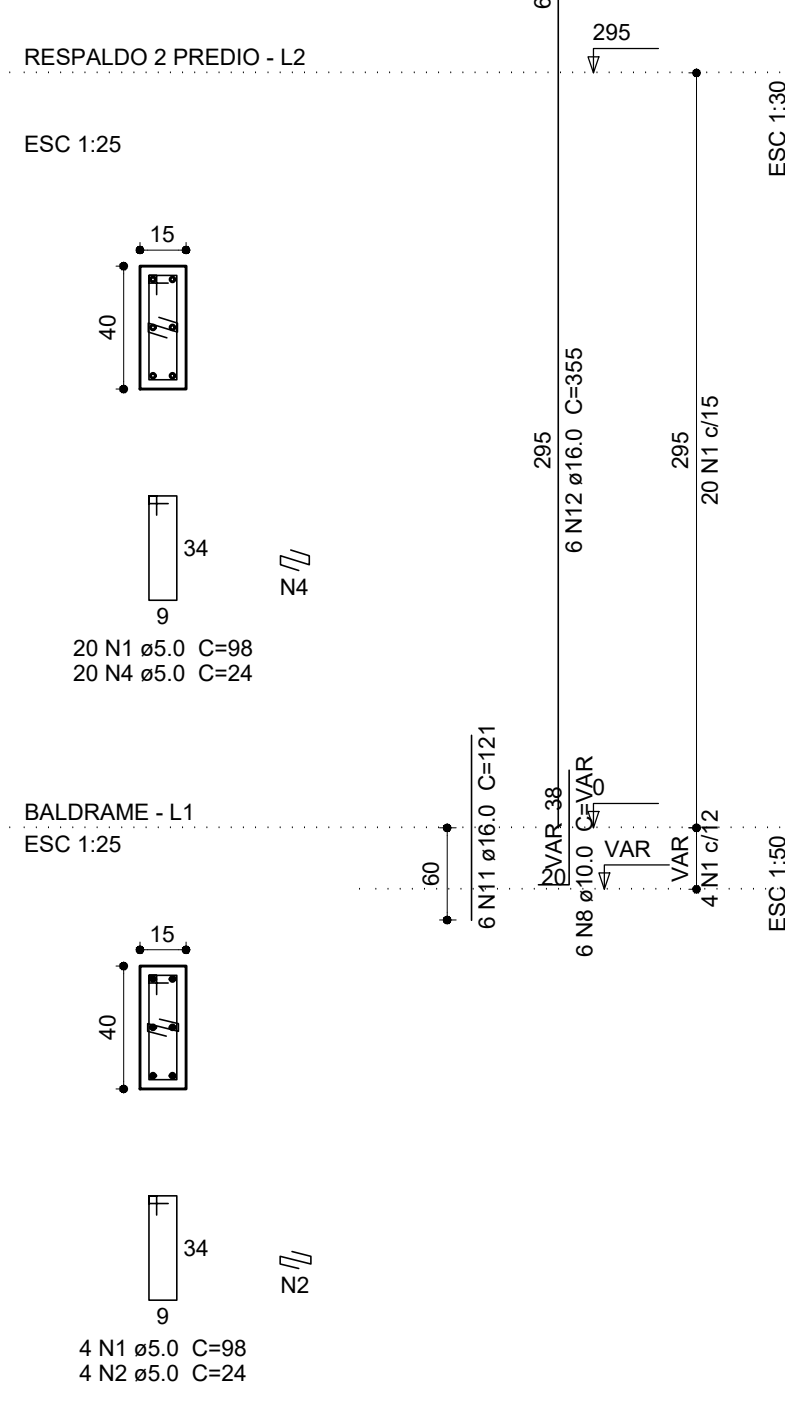


P42=P43=P44=P45=P46=P49

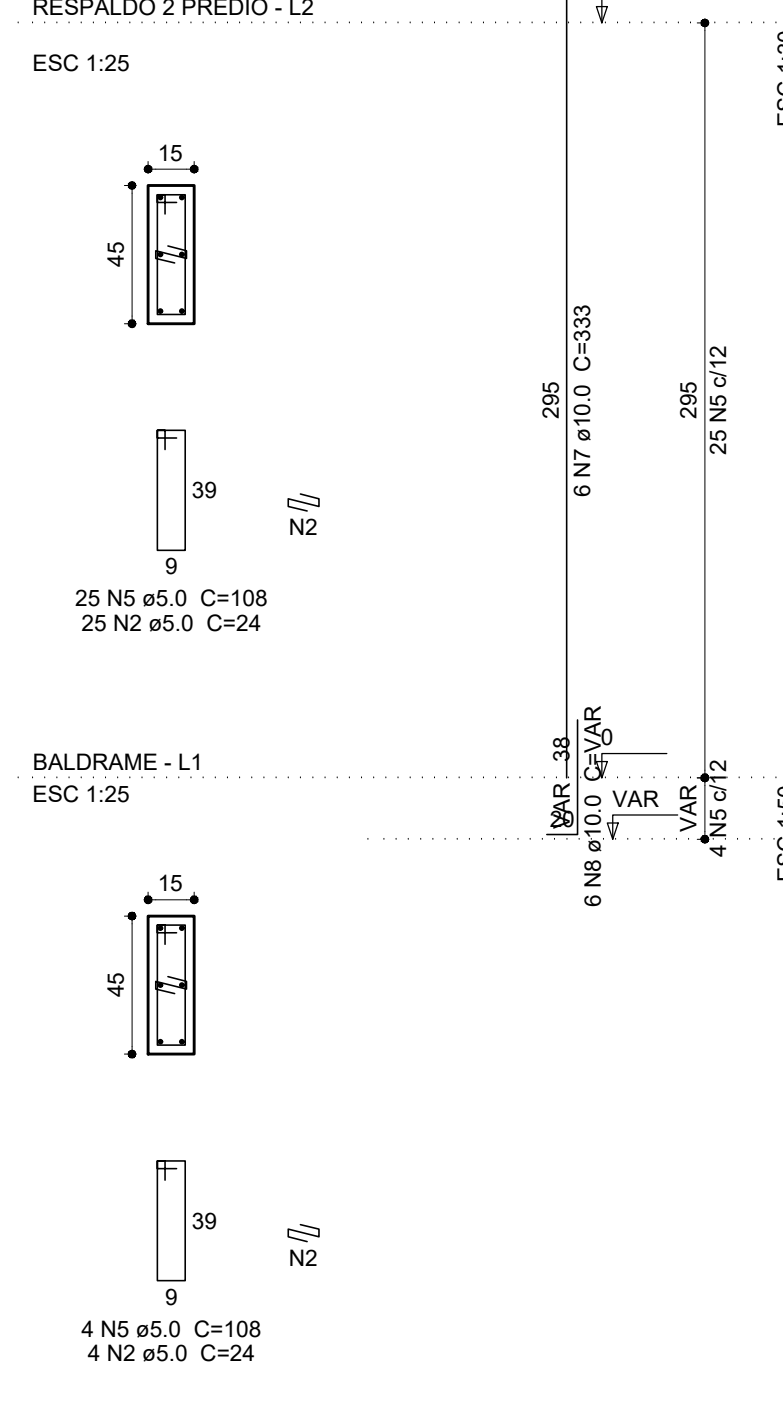


P31

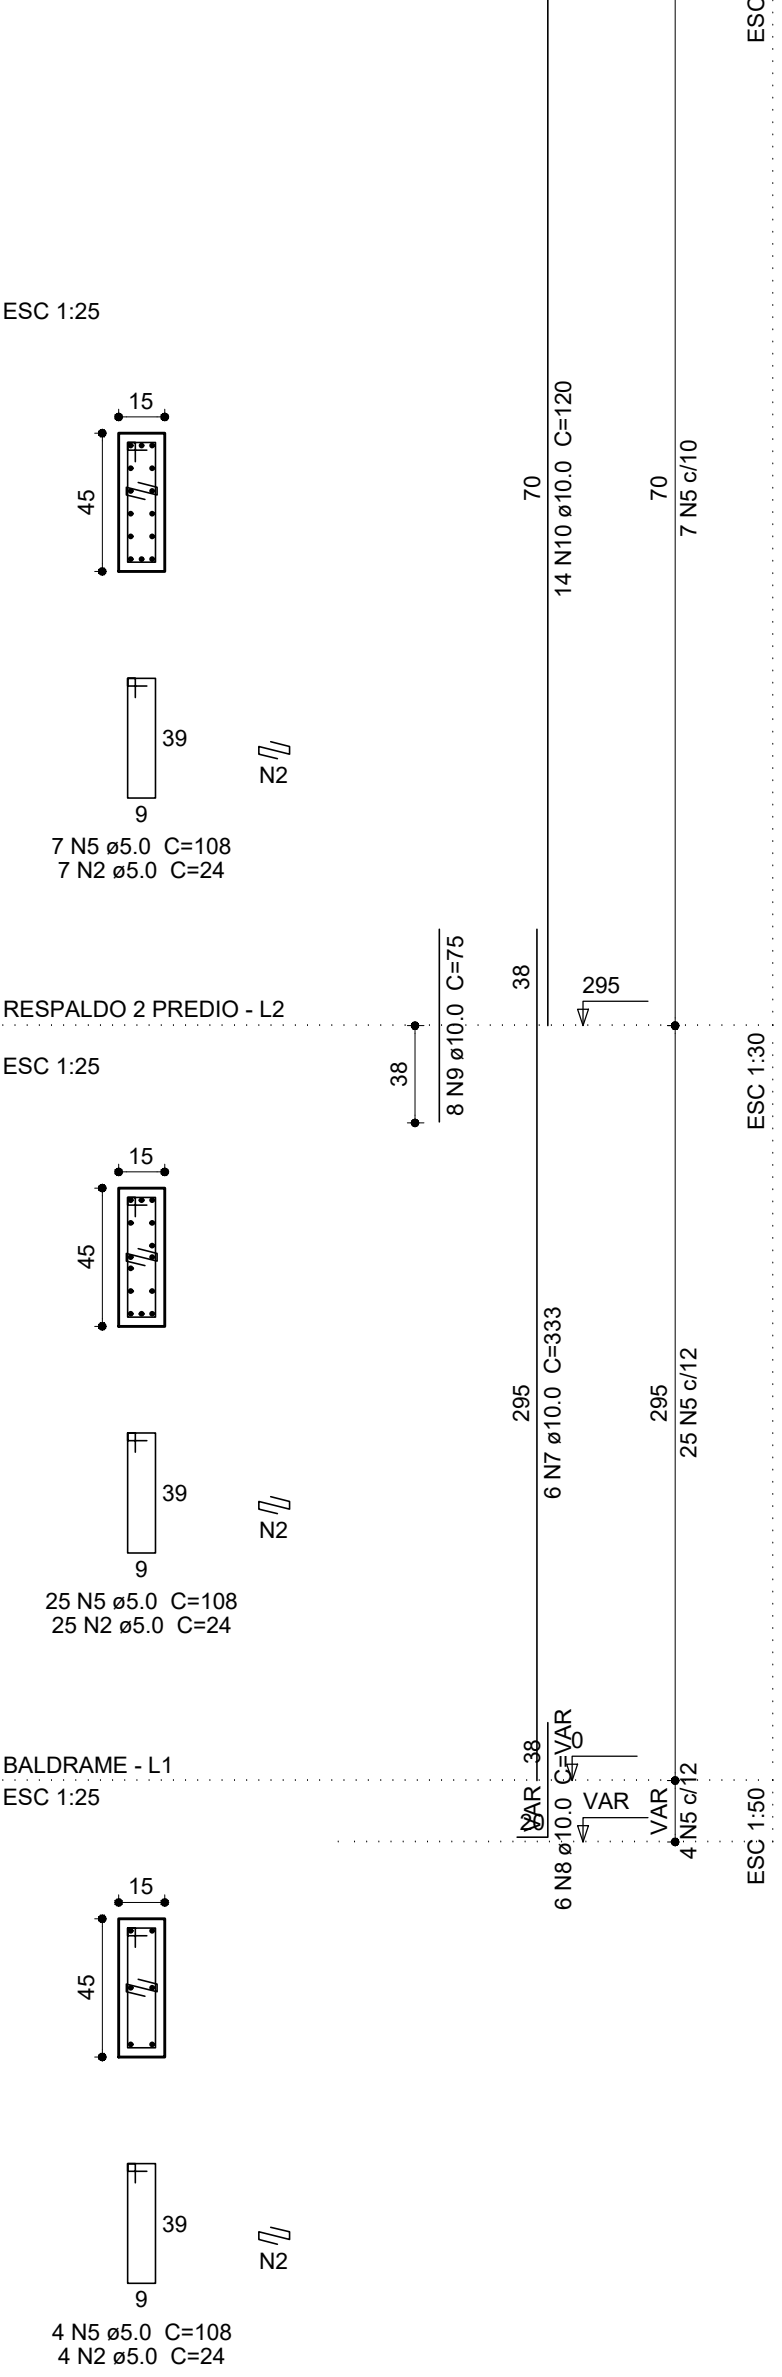



P32

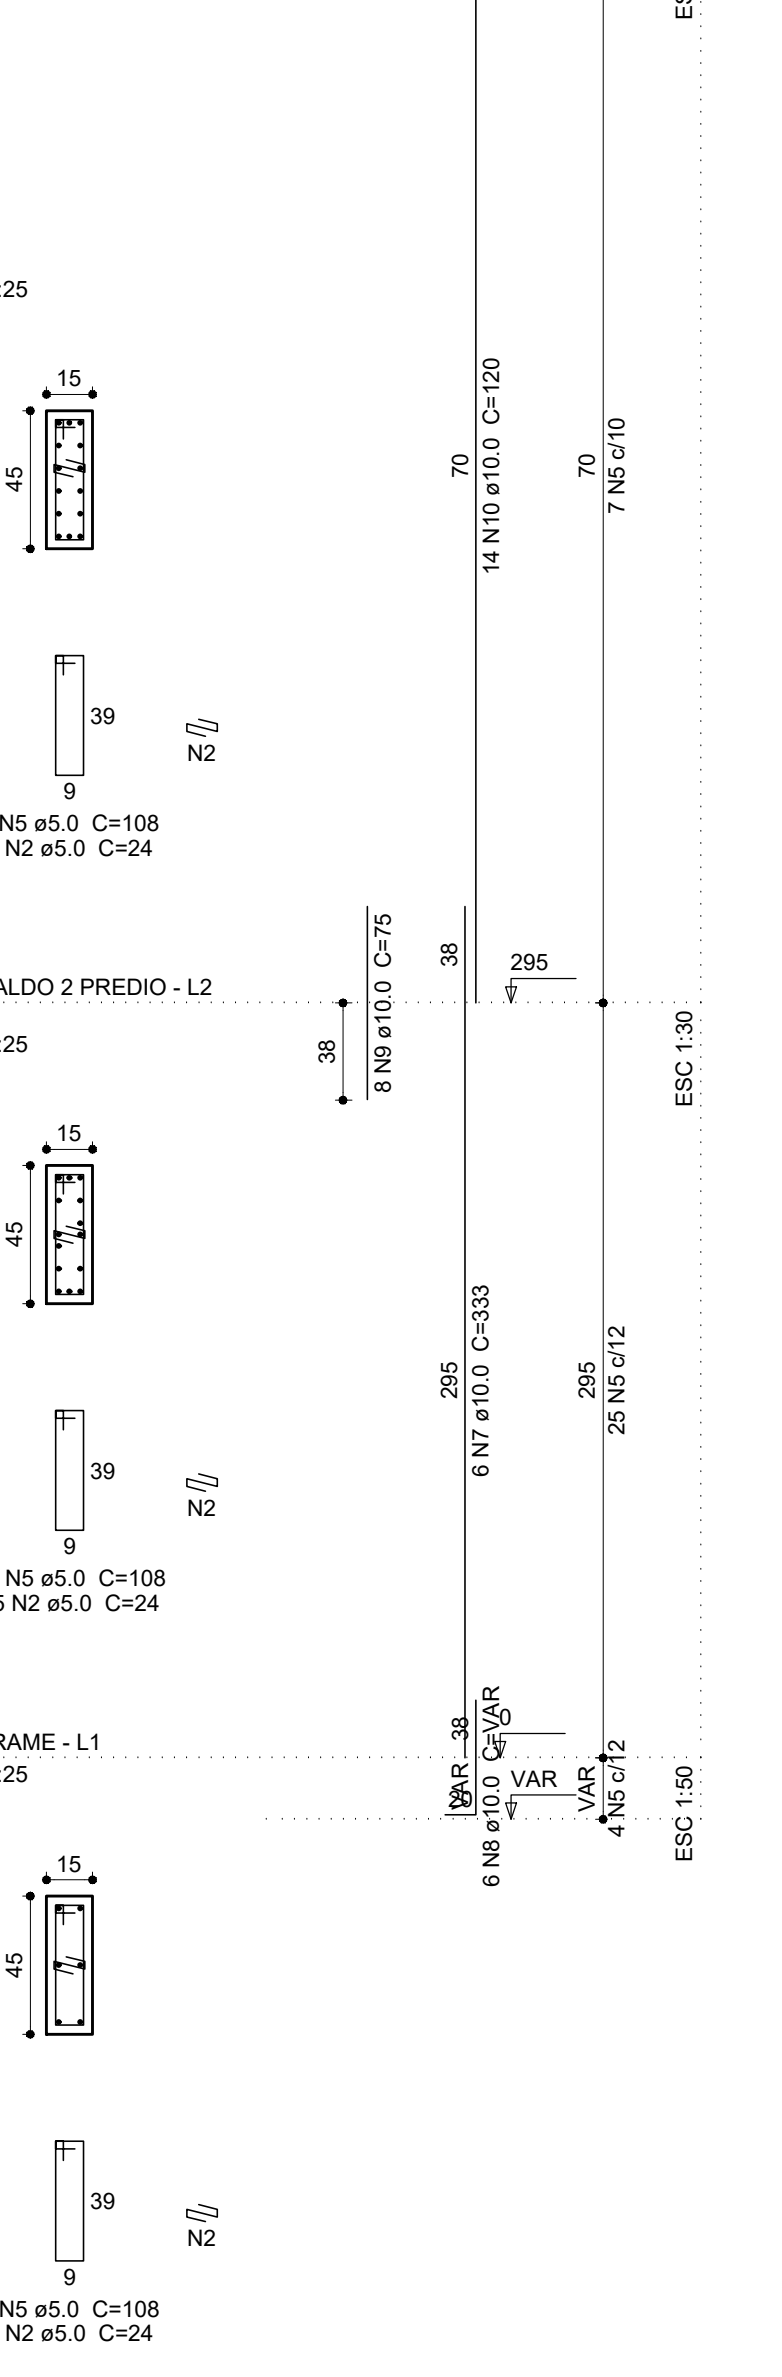

P38=P39

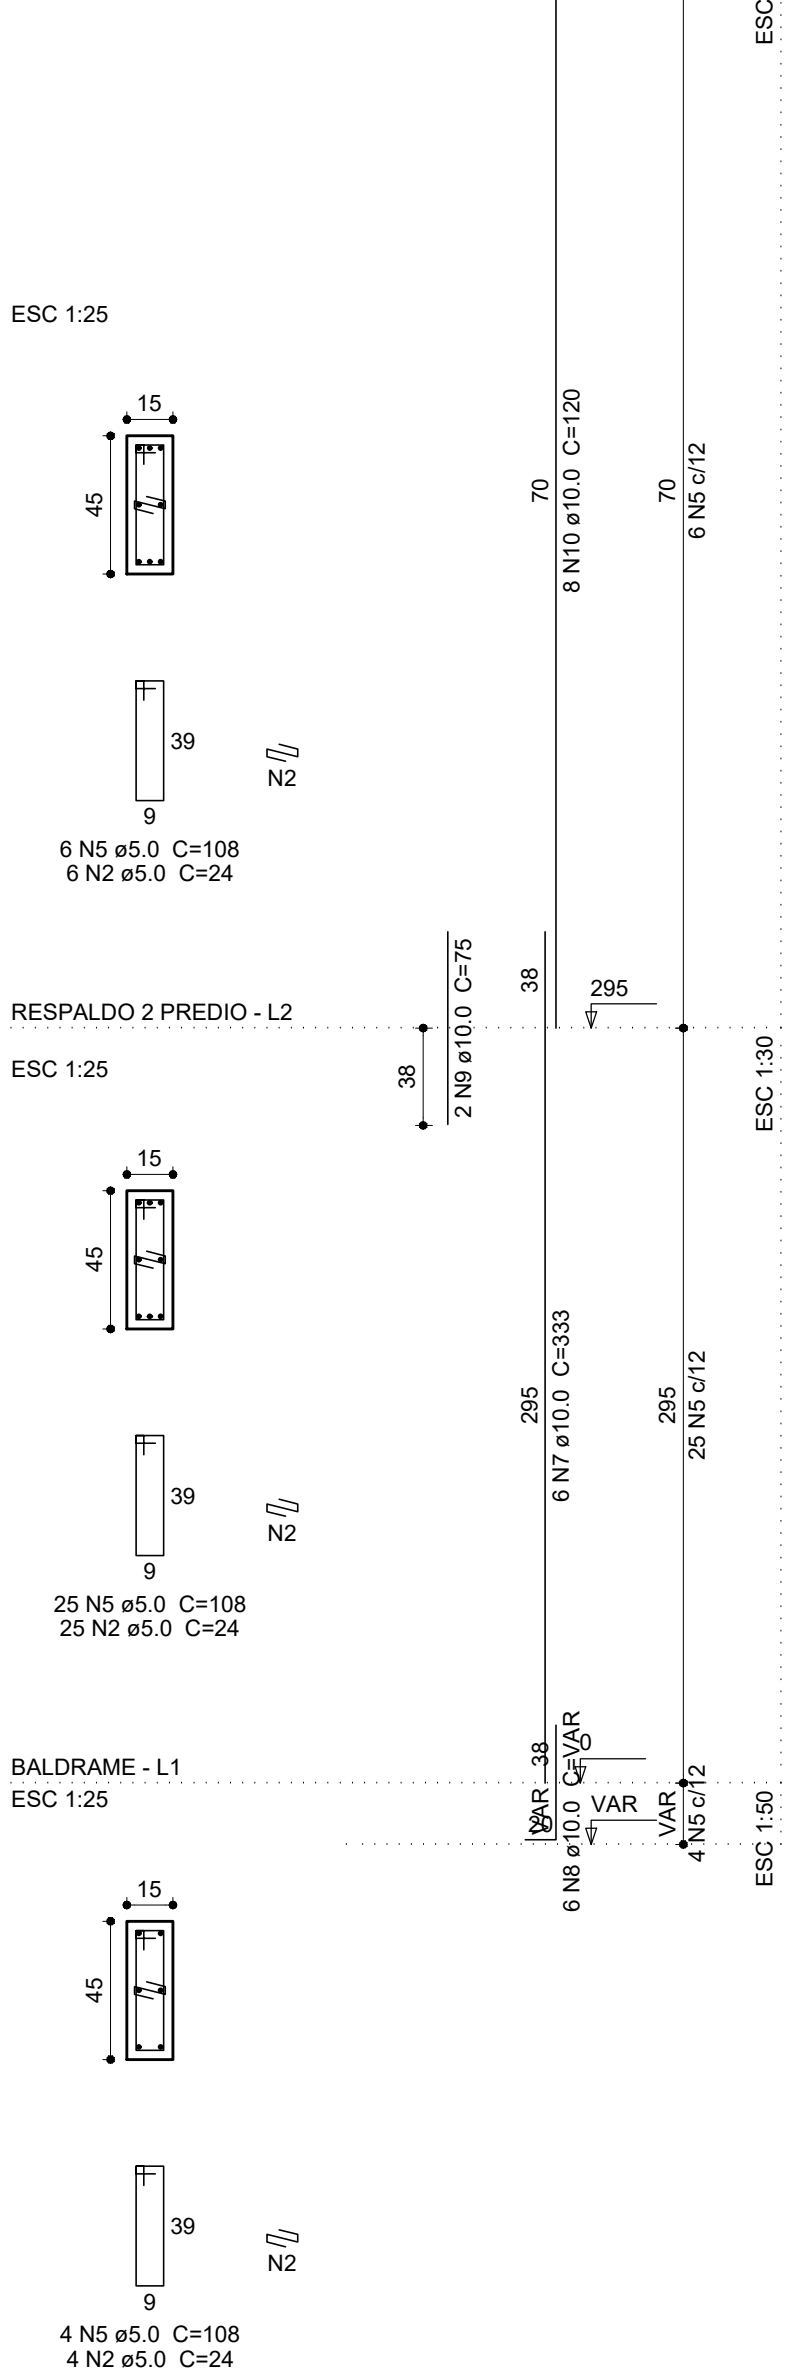

P47 =P48

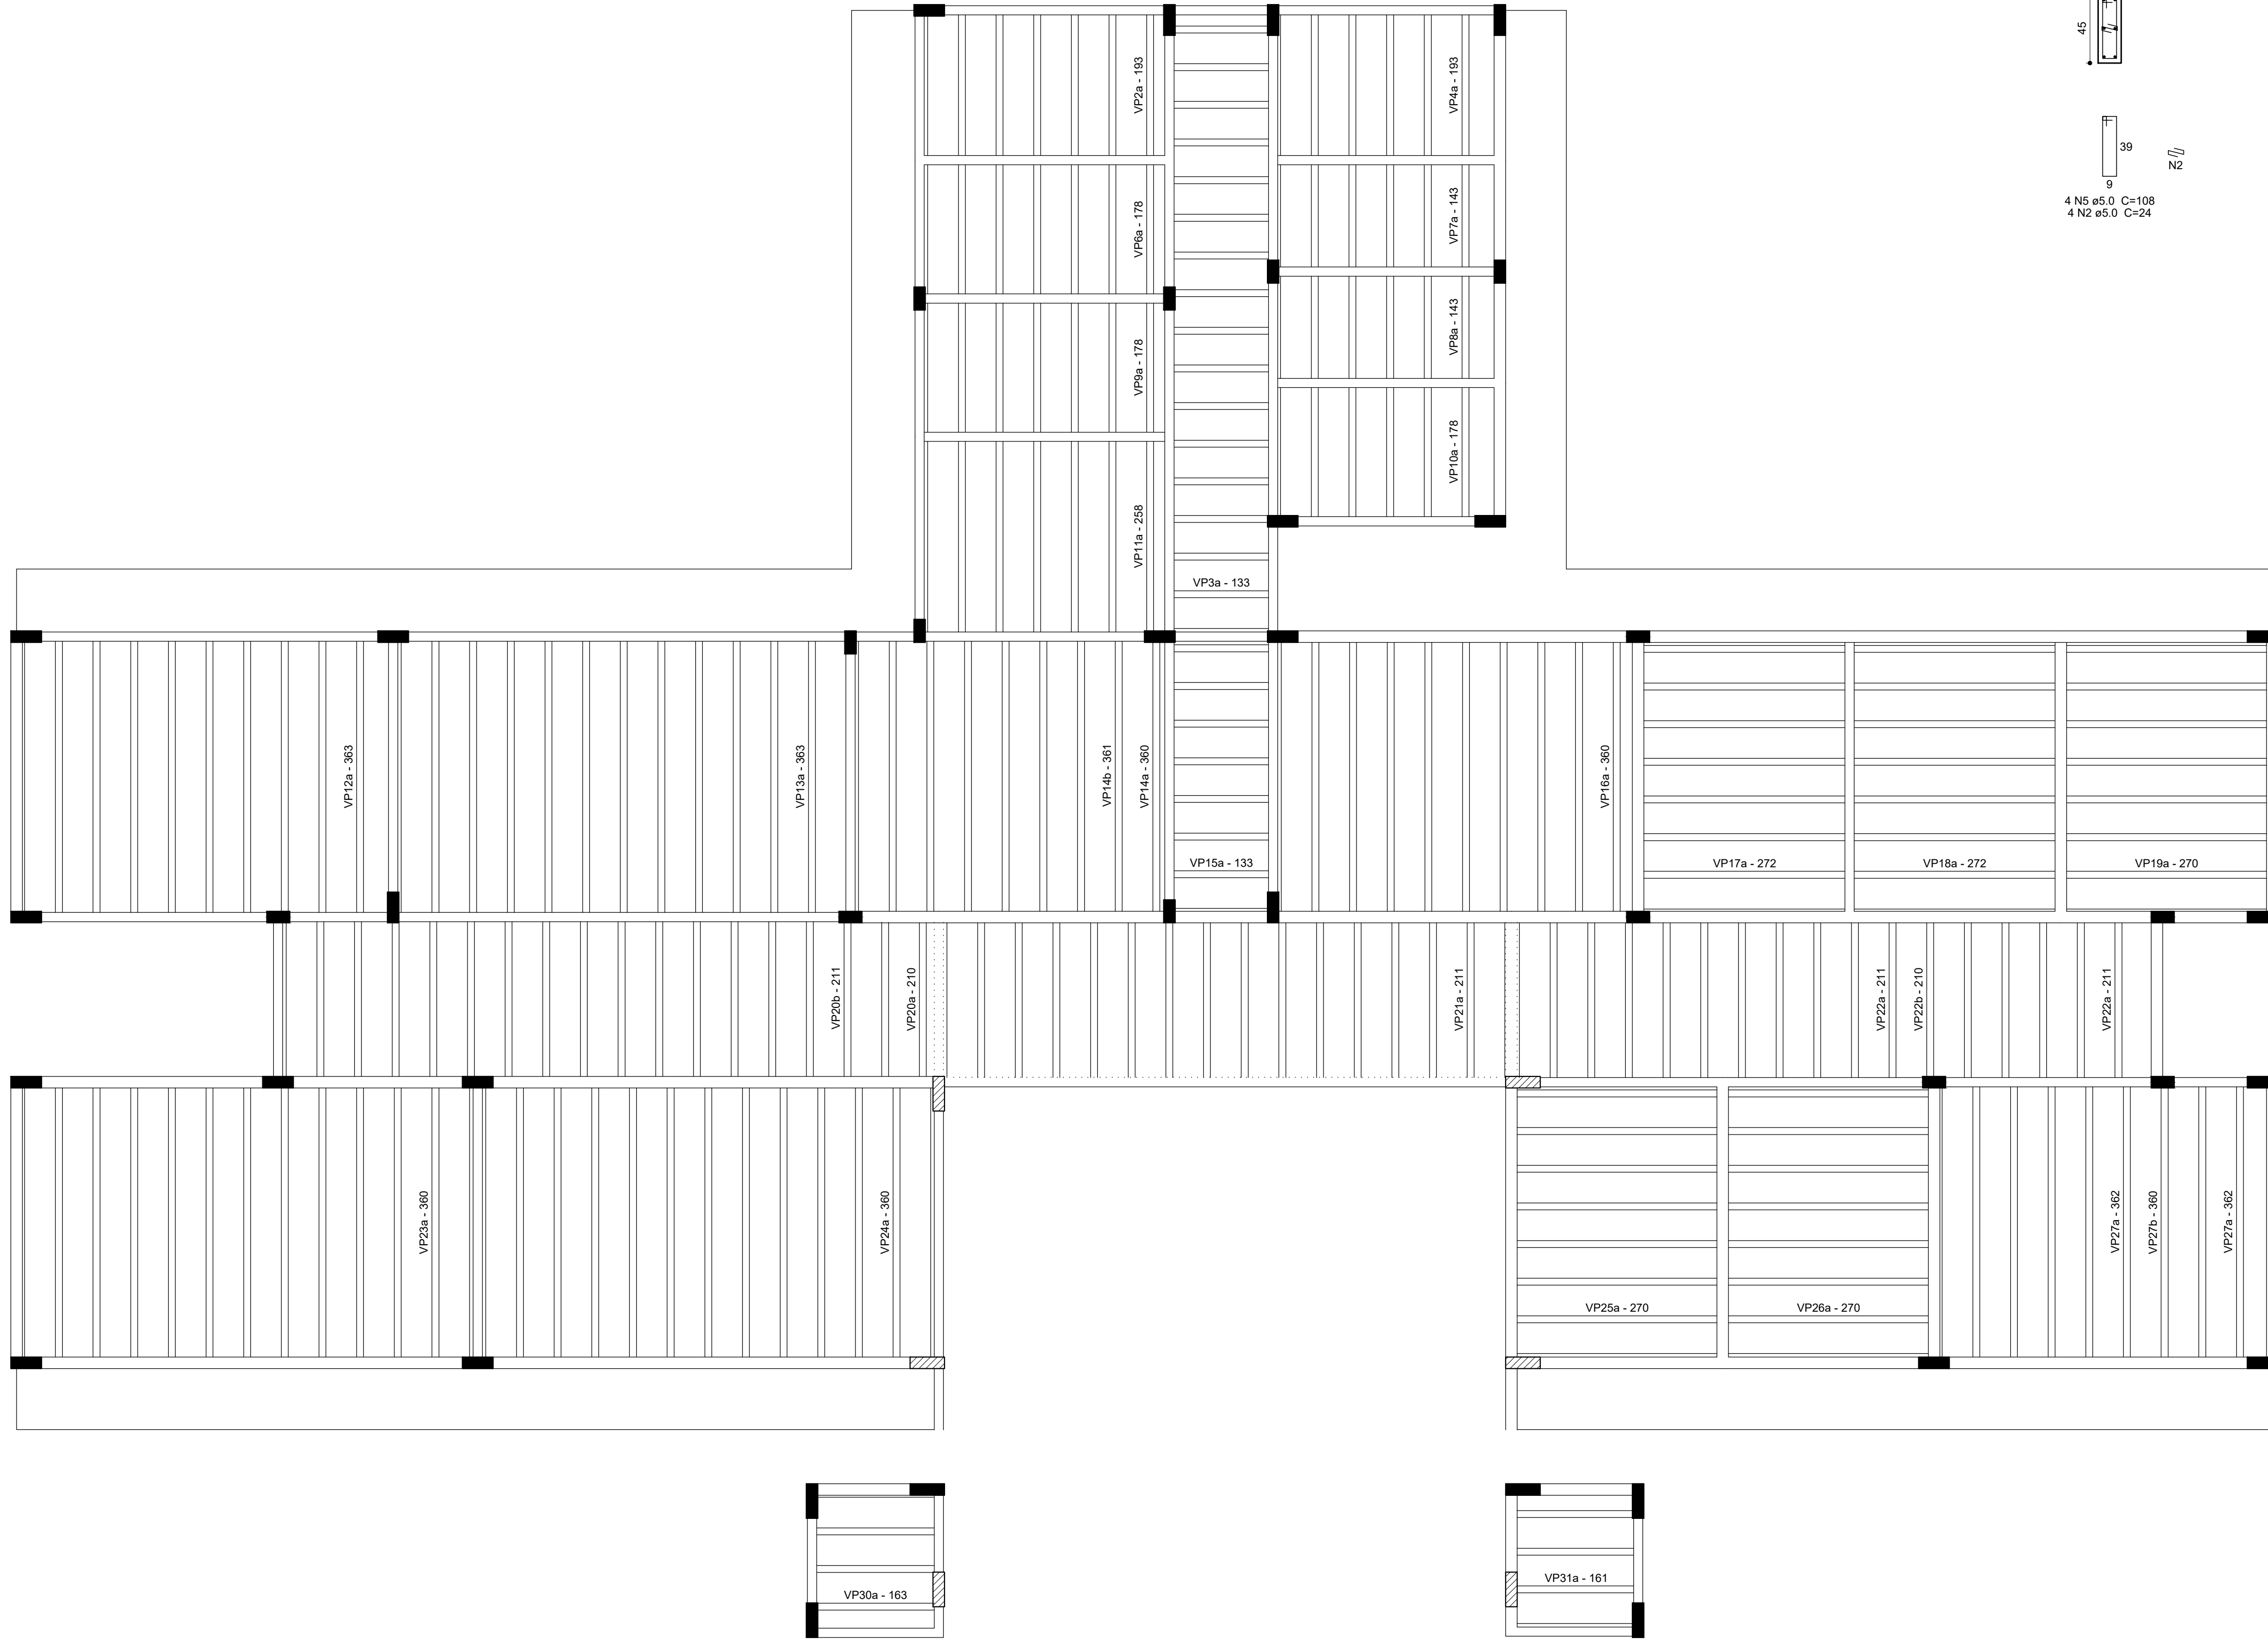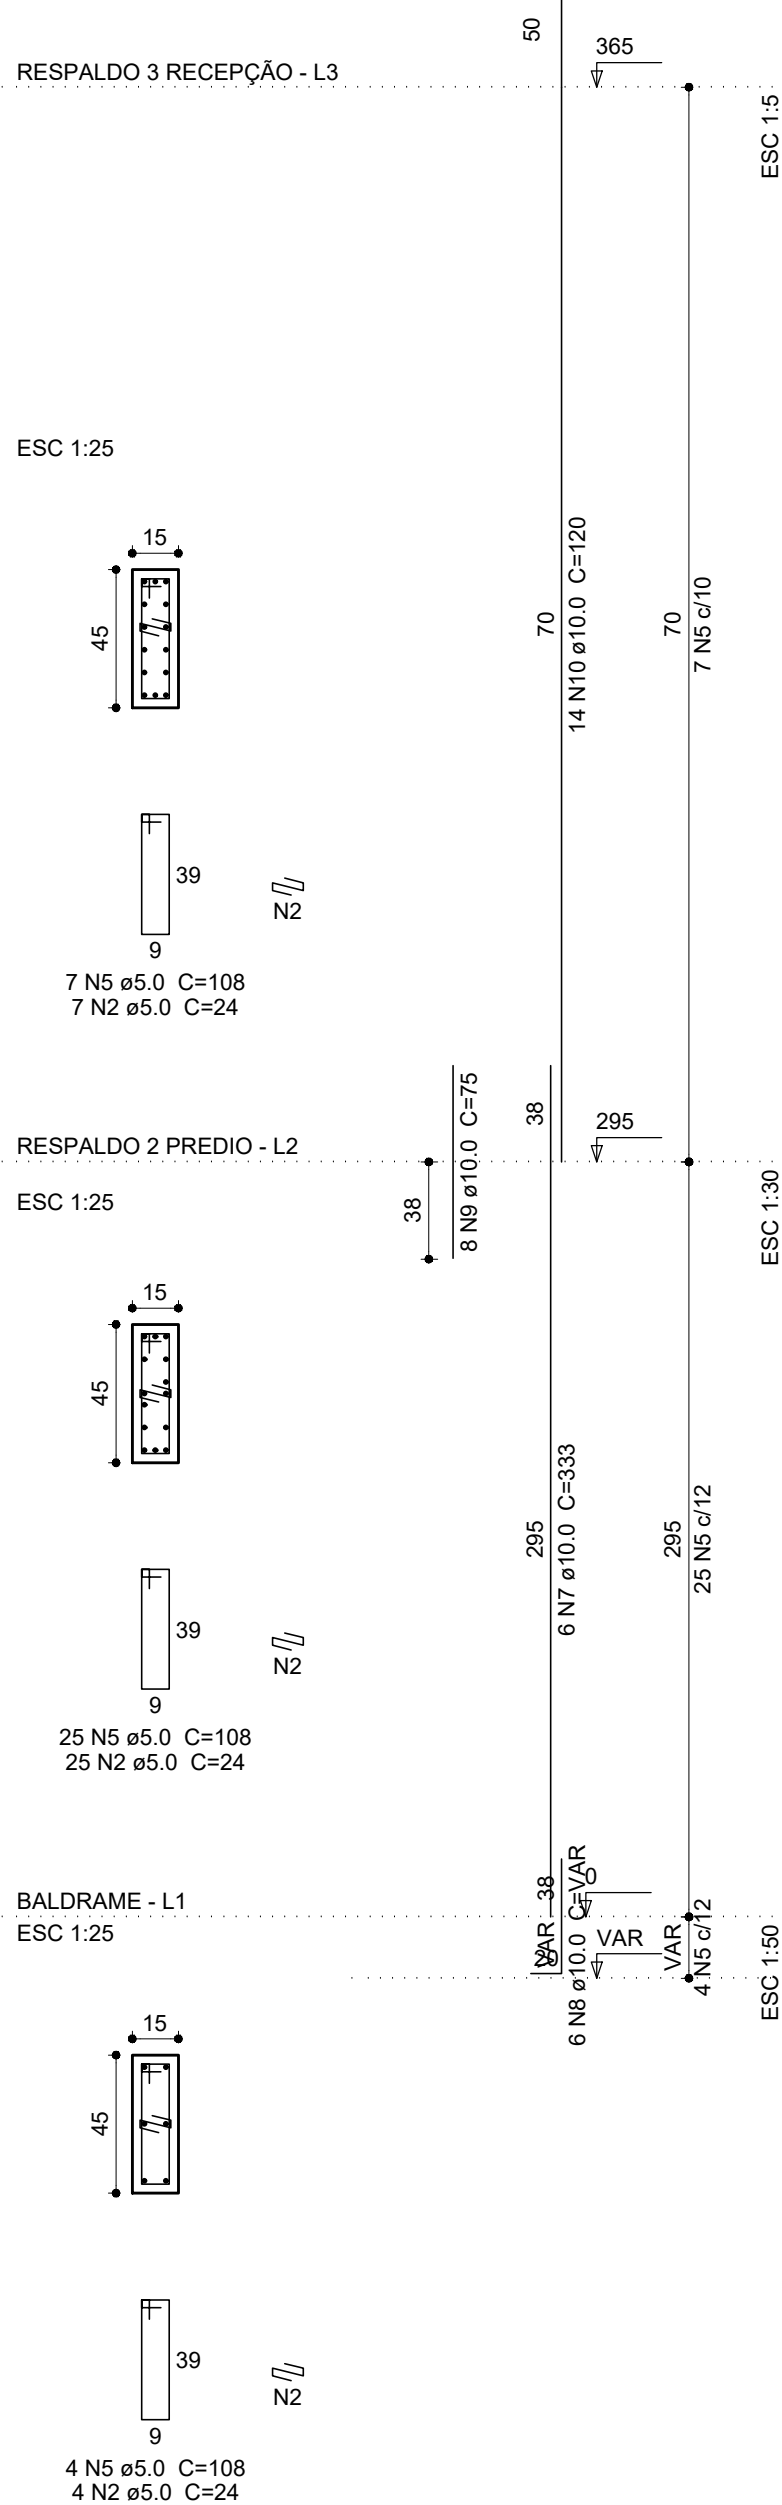


Planta de vigotas pré-moldadas
escala 1:50

Resumo do aço PILARES

ACO	DIAM	C.TOTAL	PESO
CA50	(mm)	(m)	(kg)
CA50	10.0	894.8	551.7
CA60	16.0	21.3	33.6
CA60	9.0	1370.4	211.2
PESO TOTAL			(kg)
CA50		585.3	
CA60		211.2	

Volume de concreto (C-25) = 8.32 m³
Área de forma = 154.28 m²

PROJETO ESTRUTURAL

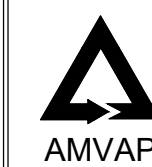

ASSOCIAÇÃO DOS MUNICÍPIOS DA MICRORREGIÃO DO VALE DO PARAIBA
AV. ANTÔNIO THOMAZ FERREIRA REZENDE, 3180 - TELEFAX (0xx34)3213-2433
DISTRITO INDUSTRIAL - CEP: 38.402-349 - UBERLÂNDIA - MINAS GERAIS
E-mail: amvap@amvapmg.org.br - Home Page: www.amvapmg.org.br
CREA - 10.595

PROJETO PARA: CONSTRUÇÃO DA UBS - UNIDADE BÁSICA DE SAÚDE - PORTE II
LOCAL: END. OBRA: RUA S. ESQUINA COM A RUA 5 - BARRIO PORTAL DOS IPÊS - ARAGUARI - MG
PRÓP: PREFEITURA DE ARAGUARI - MG
ASSINATURAS:

ÁREA (m²)
ÁREA CONSTRUÇÃO: 415,47m²

PREFEITURA MUNICIPAL DE ARAGUARI - MG

Projeto - AMVAP Assoc. Munic. Mic. V. do Paraíba
Engenheiro Civil: JOICE ROBERTA RIBEIRO
CREA 1040791 D - MG.
CREA AMVAP: 10.595 / D - MG.

Processo nº: ART nº:

CONTEÚDO: PILARES E LAJE

Data: AGOSTO 2020
Folha: 05/06
Escala: INDICADAS
Desenho: AMVAP

ARQUITETURA ESCALA DE PLANTAS

JOICE 1:100