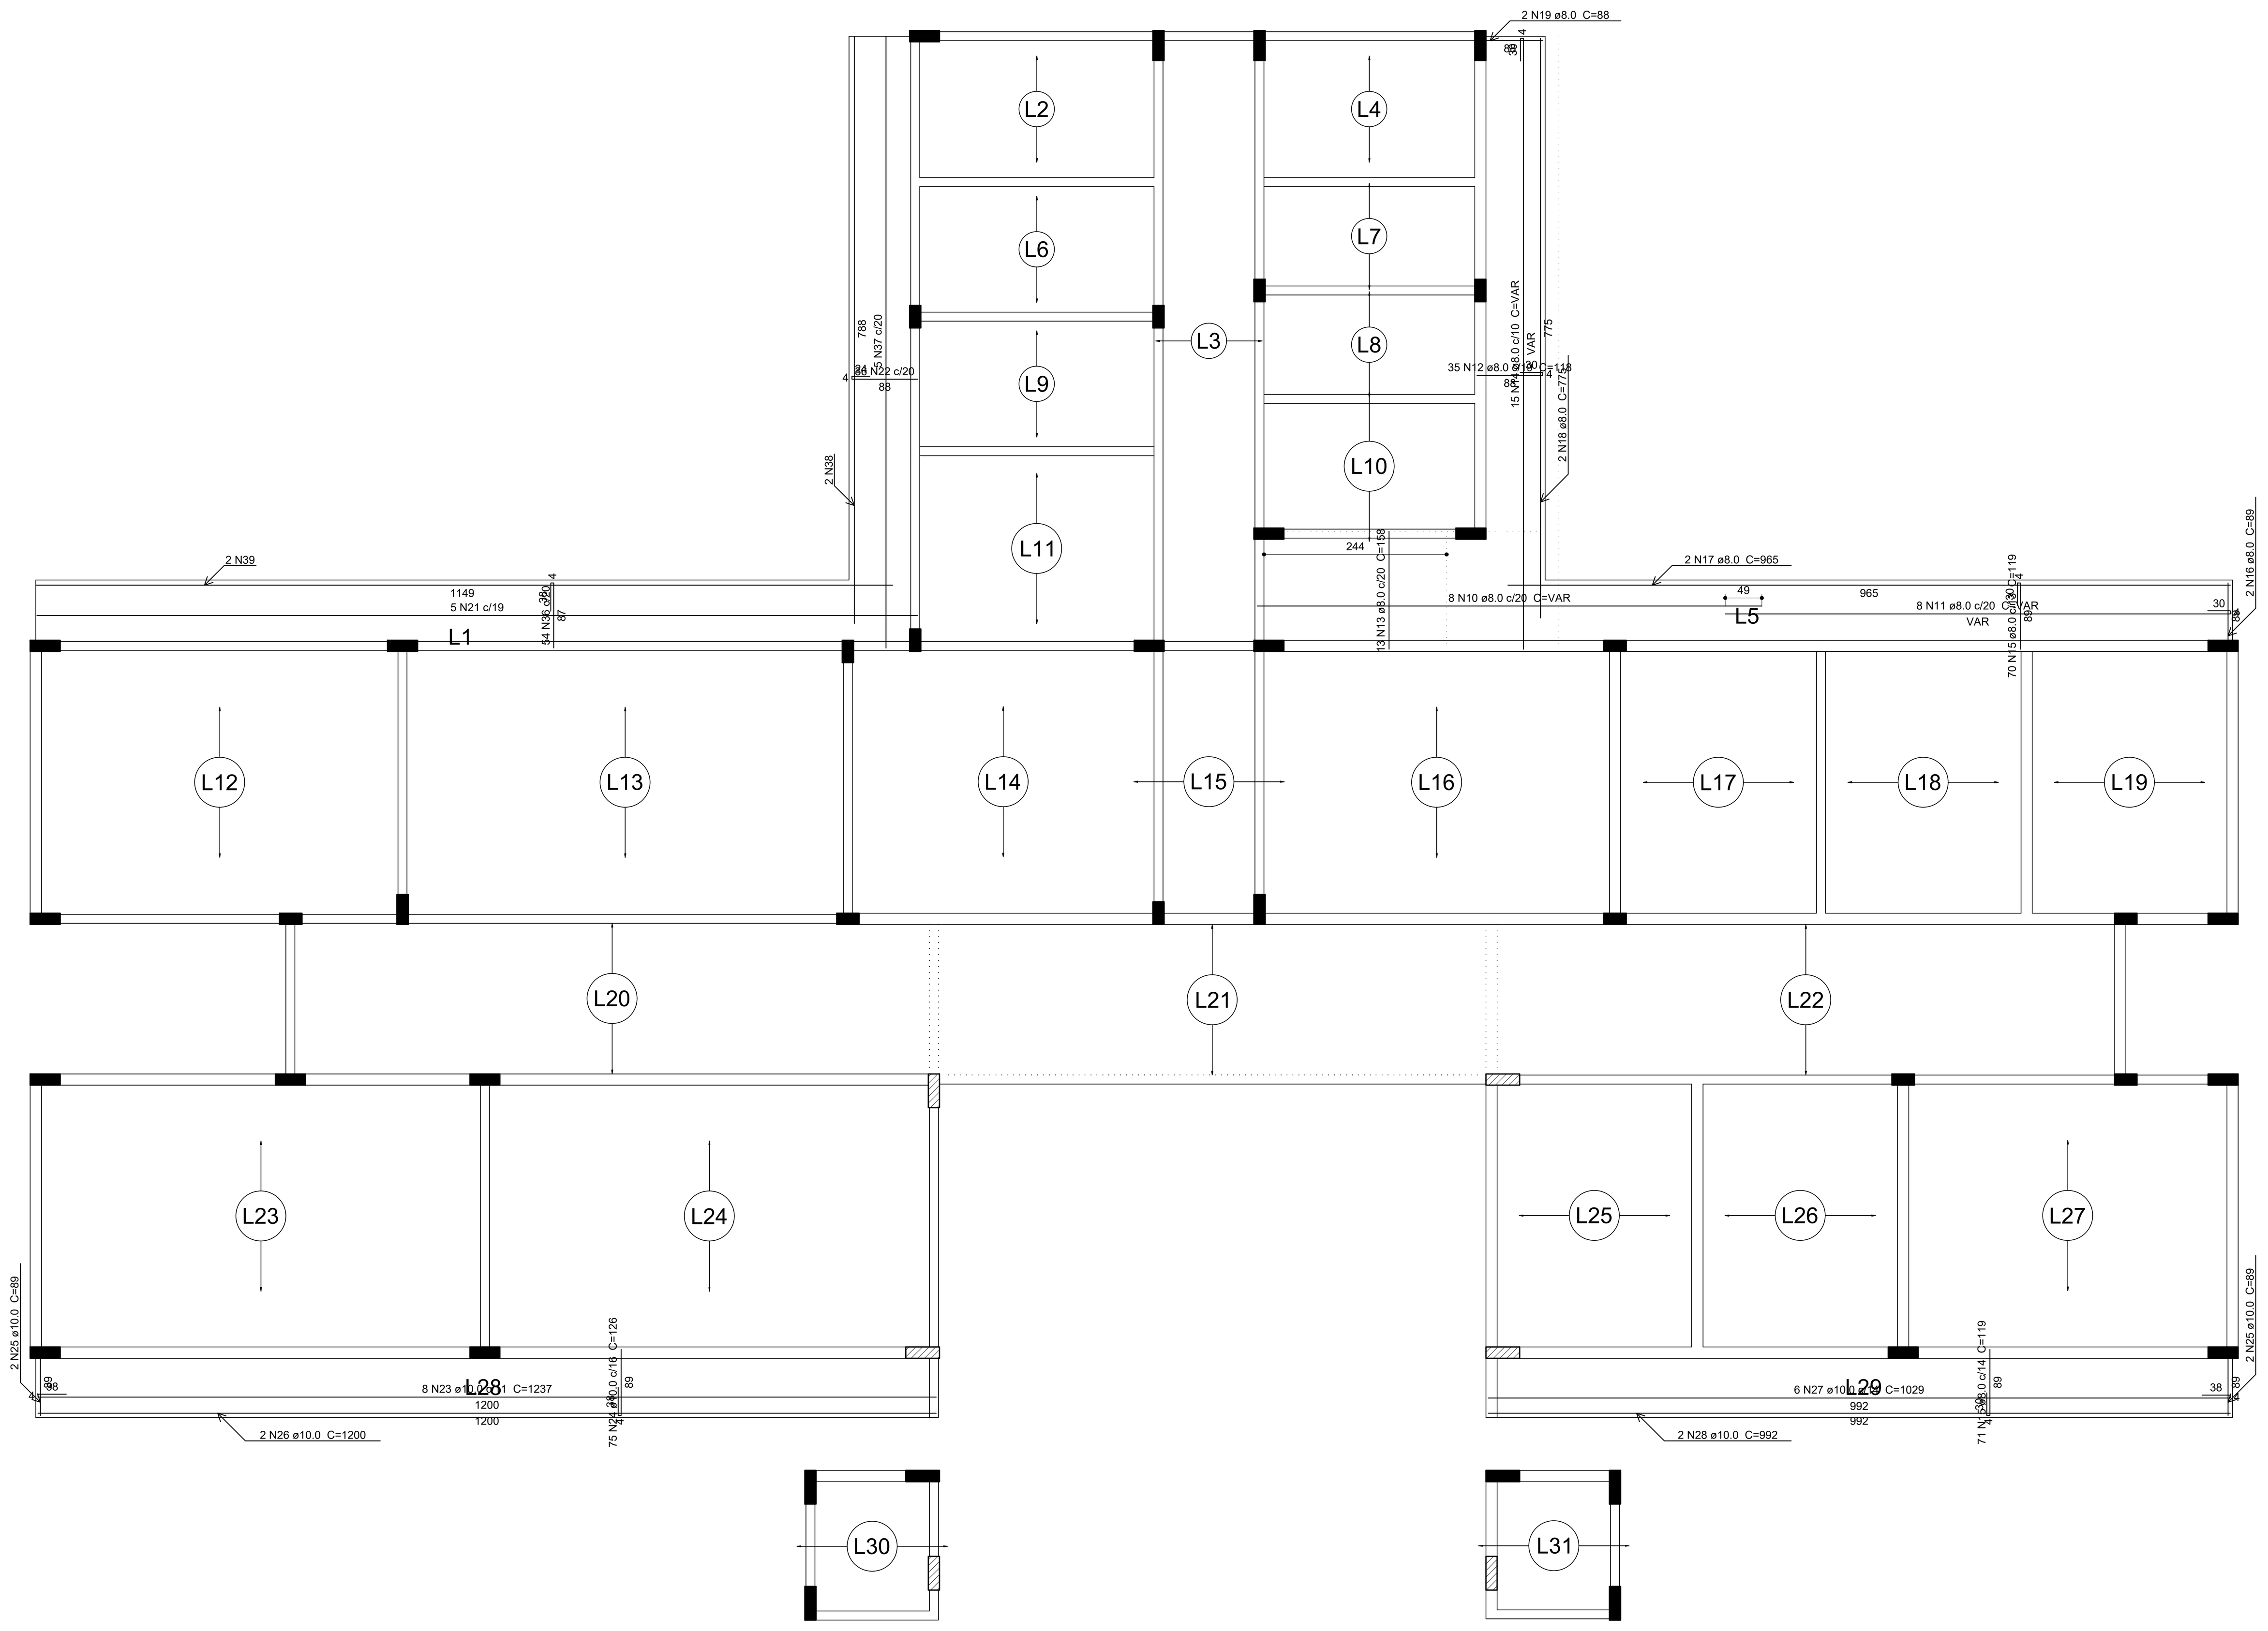

Armação positiva das lajes Respaldo 2(Edificação Principal)
escala 1:50

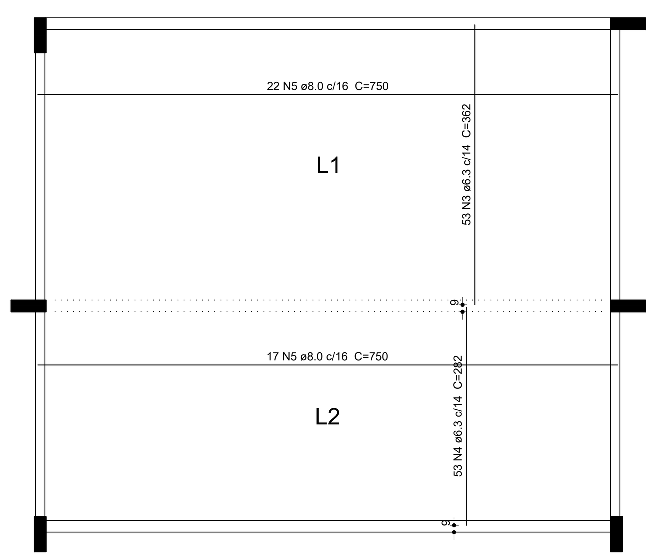

Armação positiva das lajes Respaldo 3 (Recepção)
escala 1:50

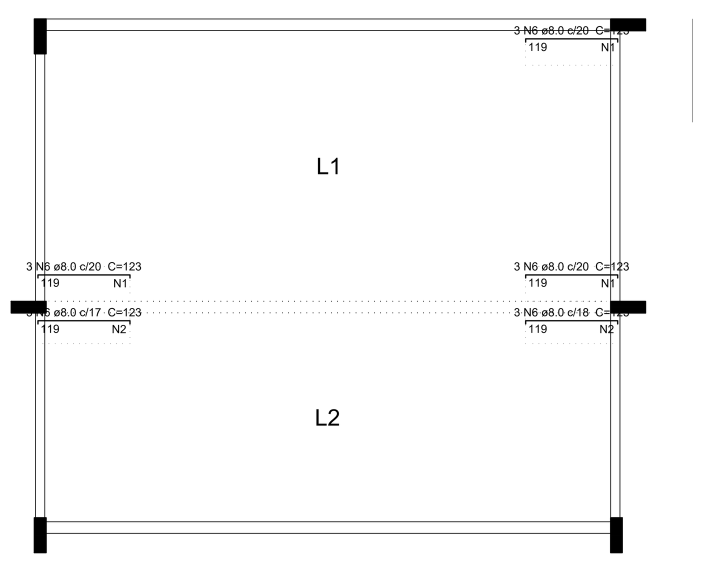

Armação positiva das lajes Respaldo 3 (Recepção)
escala 1:50

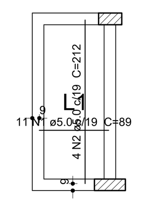

Armação das lajes Respaldo 1(Casa de gás)
escala 1:50

Resumo do aço LAJES

AÇO	DIAM (mm)	C.TOTAL (m)	PESO (kg)
CA50	8.0	588.7	232.3
	10.0	456	281.1
	12.5	69.8	67.2
CA60	5.0	262.6	40.5

PESO TOTAL (kg)	
CA50	580.6
CA60	40.5

Volume de concreto (C-25) = 20.79 m³
Área de forma = 101.71 m²

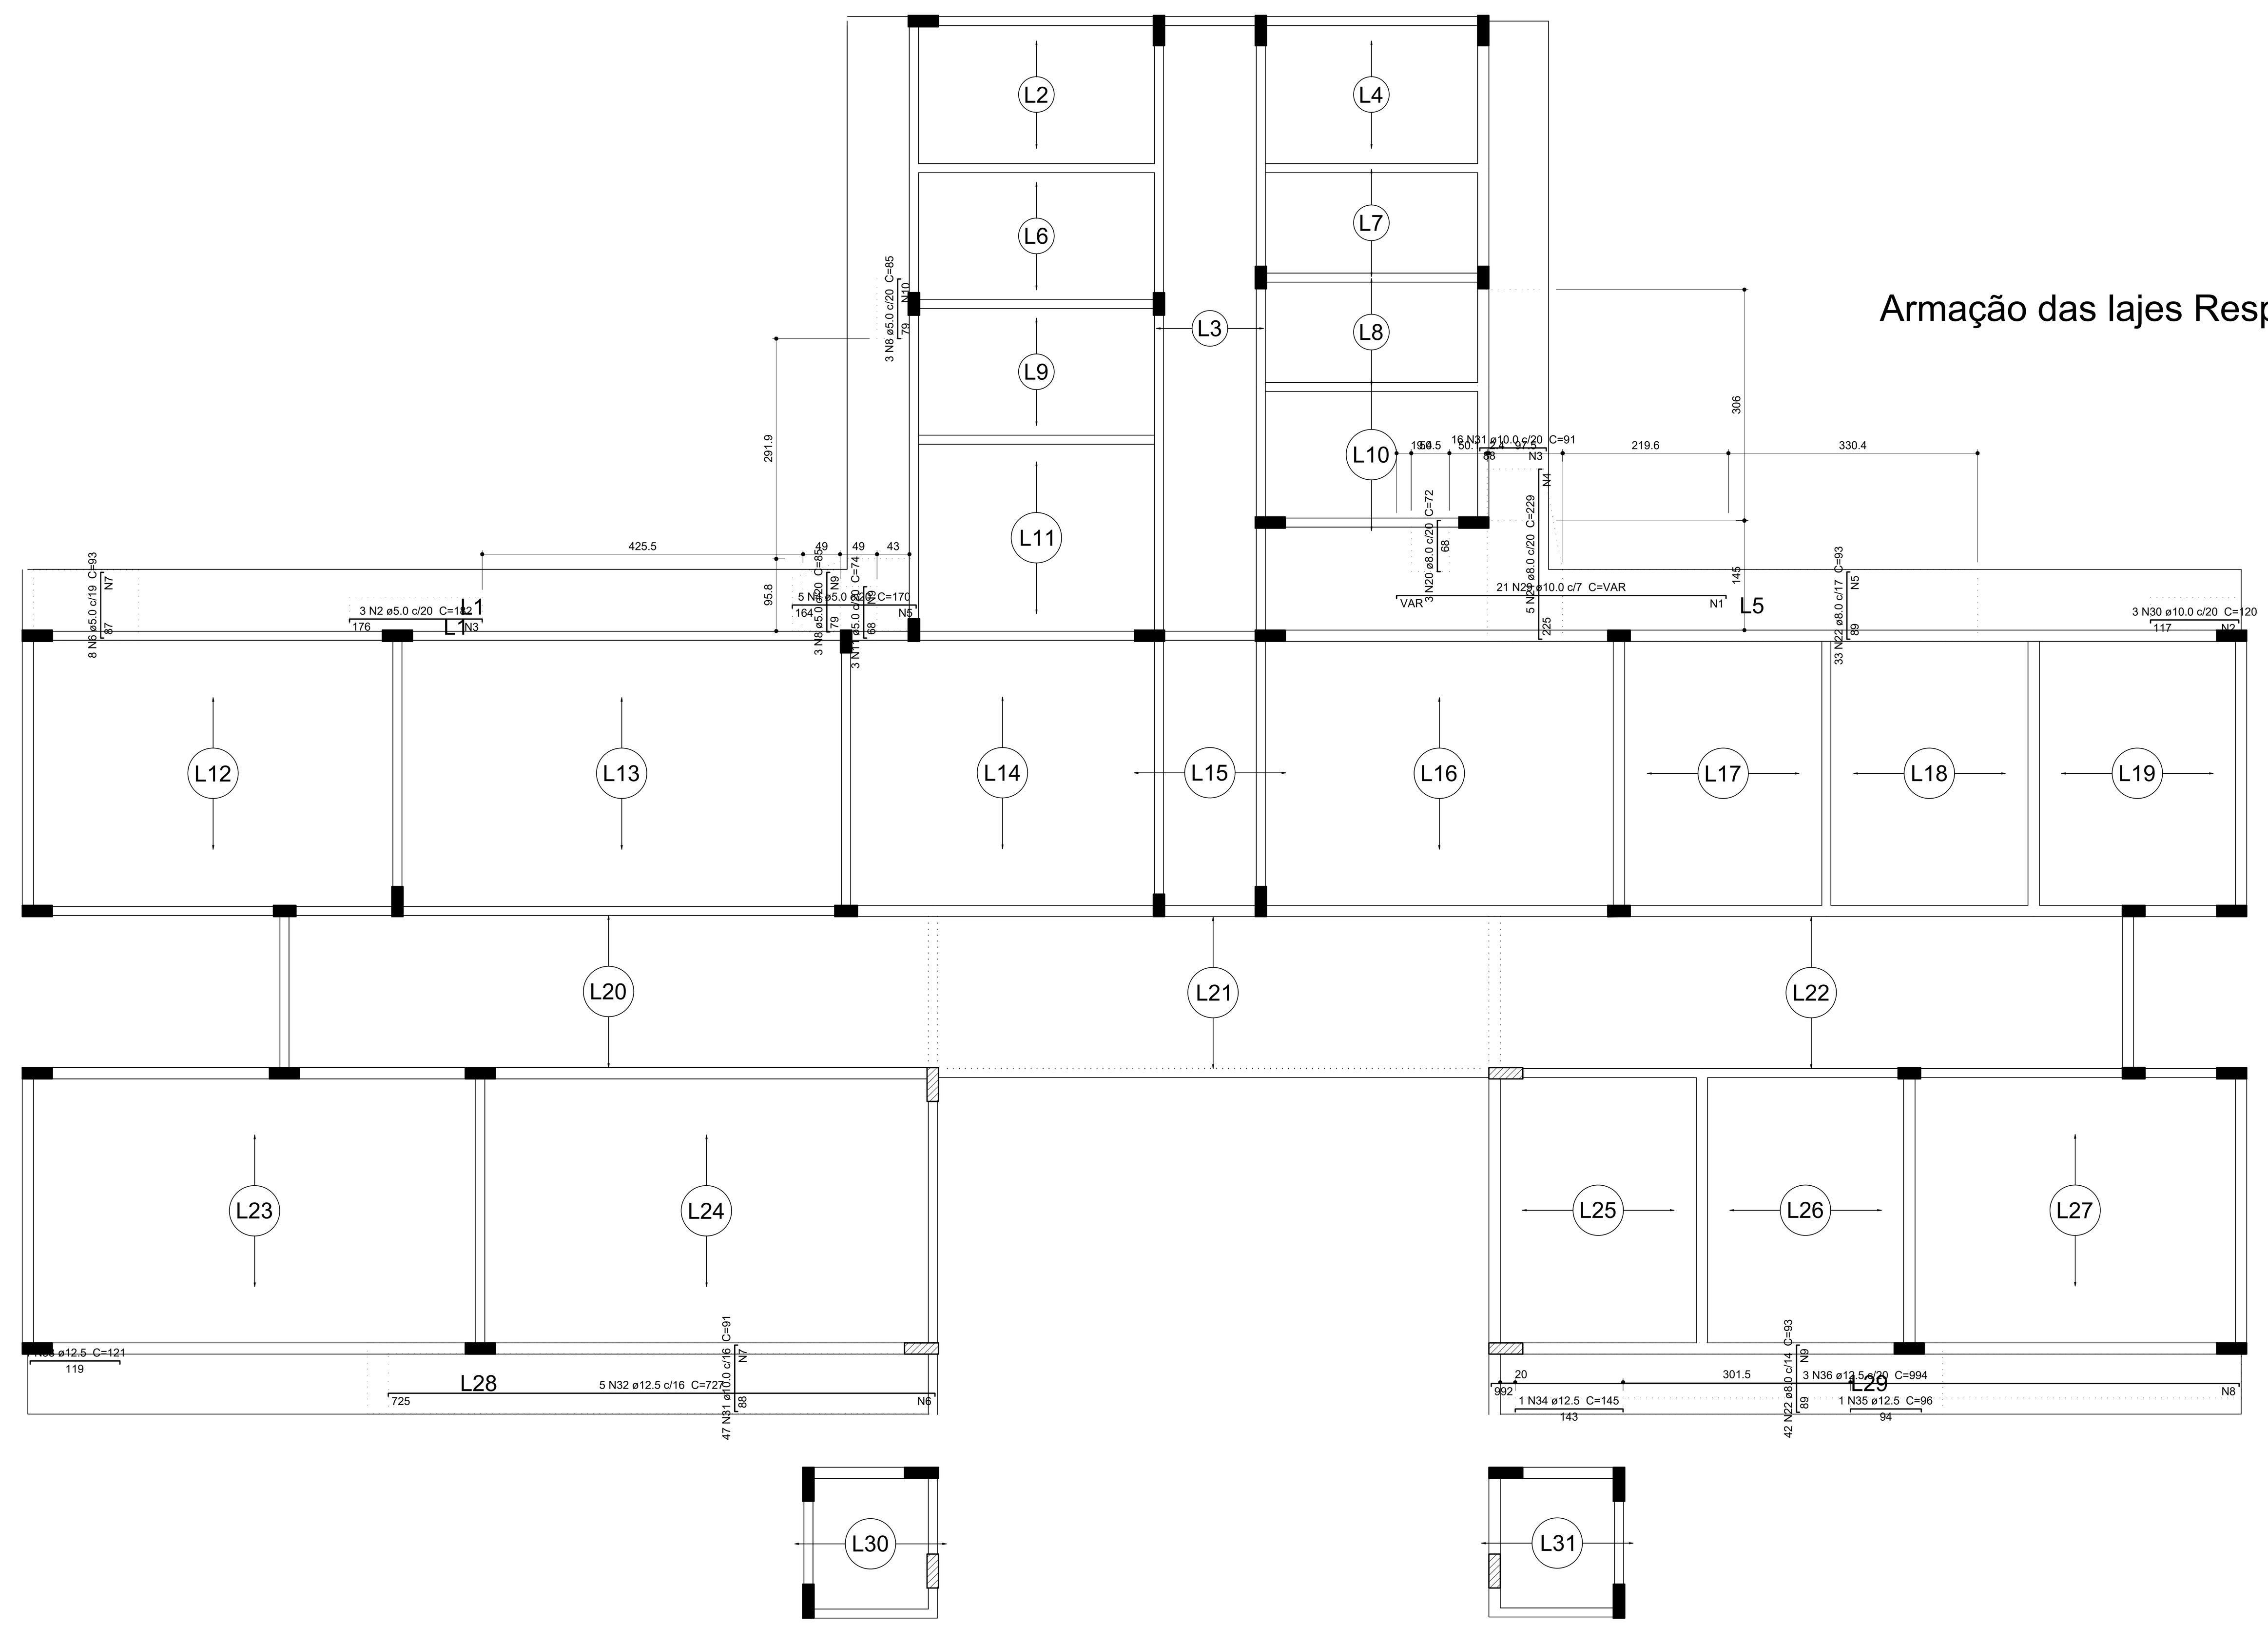

Armação negativa das lajes Respaldo 2(Edificação Principal)
escala 1:50

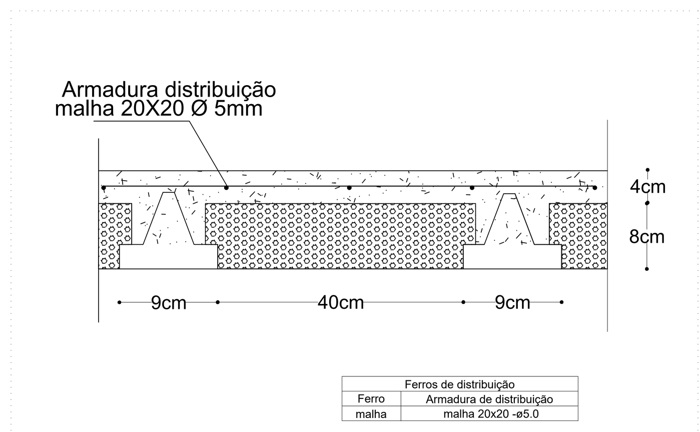

Detalhe da laje
S/escala

PROJETO ESTRUTURAL

CREA:

OBS:

AMVAP
ASSOCIAÇÃO DOS MUNICÍPIOS DA MICRORREGIÃO DO VALE DO PARANAÍBA
AV. ANTÔNIO THOMAZ FERREIRA REZENDE, 3180 - TELEFAX (0xx34)3213:2433
DISTRITO INDUSTRIAL - CEP. 38.402-349 - UBERLÂNDIA - MINAS GERAIS
E-mail: amvap@amvapmg.org.br - Home Page: www.amvapmg.org.br
CREA - 10.595

PROJETO PARA:
CONSTRUÇÃO DA UBS - UNIDADE BASICA DE SAÚDE - PORTE II

LOCAL:
END.OBRA: RUA 9,ESQUINA COM A RUA 5 - BAIRRO PORTAL DOS IPÊS I - ARAGUARI - MG

PROP: PREFEITURA DE ARAGUARI - MG

ÁREA: (m²)
AREA CONSTRUÇÃO: 415,47m²

ASSINATURAS:

PREFEITURA MUNICIPAL DE ARAGUARI - MG

Projeto - AMVAP Assoc. Munic. Mic. V. do Paranaiba
Engenheiro Civil: JOICE ROBERTA RIBEIRO
CREA: 104978 / D - MG.
CREA AMVAP: 10.595 / D - MG.

Processo nº:

ART. nº:

CONTEUDO:	Data:	Folha:
LAJE	AGOSTO/ 2020	06/06
	Escala: INDICADAS	Desenho: AMVAP

ARQUITETURA	ESCALA DE PLOTAGEM	CONFIGURAÇÃO DAS PENAS										
		RED	YELLOW	GREEN	CYAN	BLUE	MAGENTA	WHITE	11	71	103	252
JOICE	1:100	0.15	0.20	0.25	0.30	0.40	0.60	0.10	0.10	0.15	0.10	0.10