

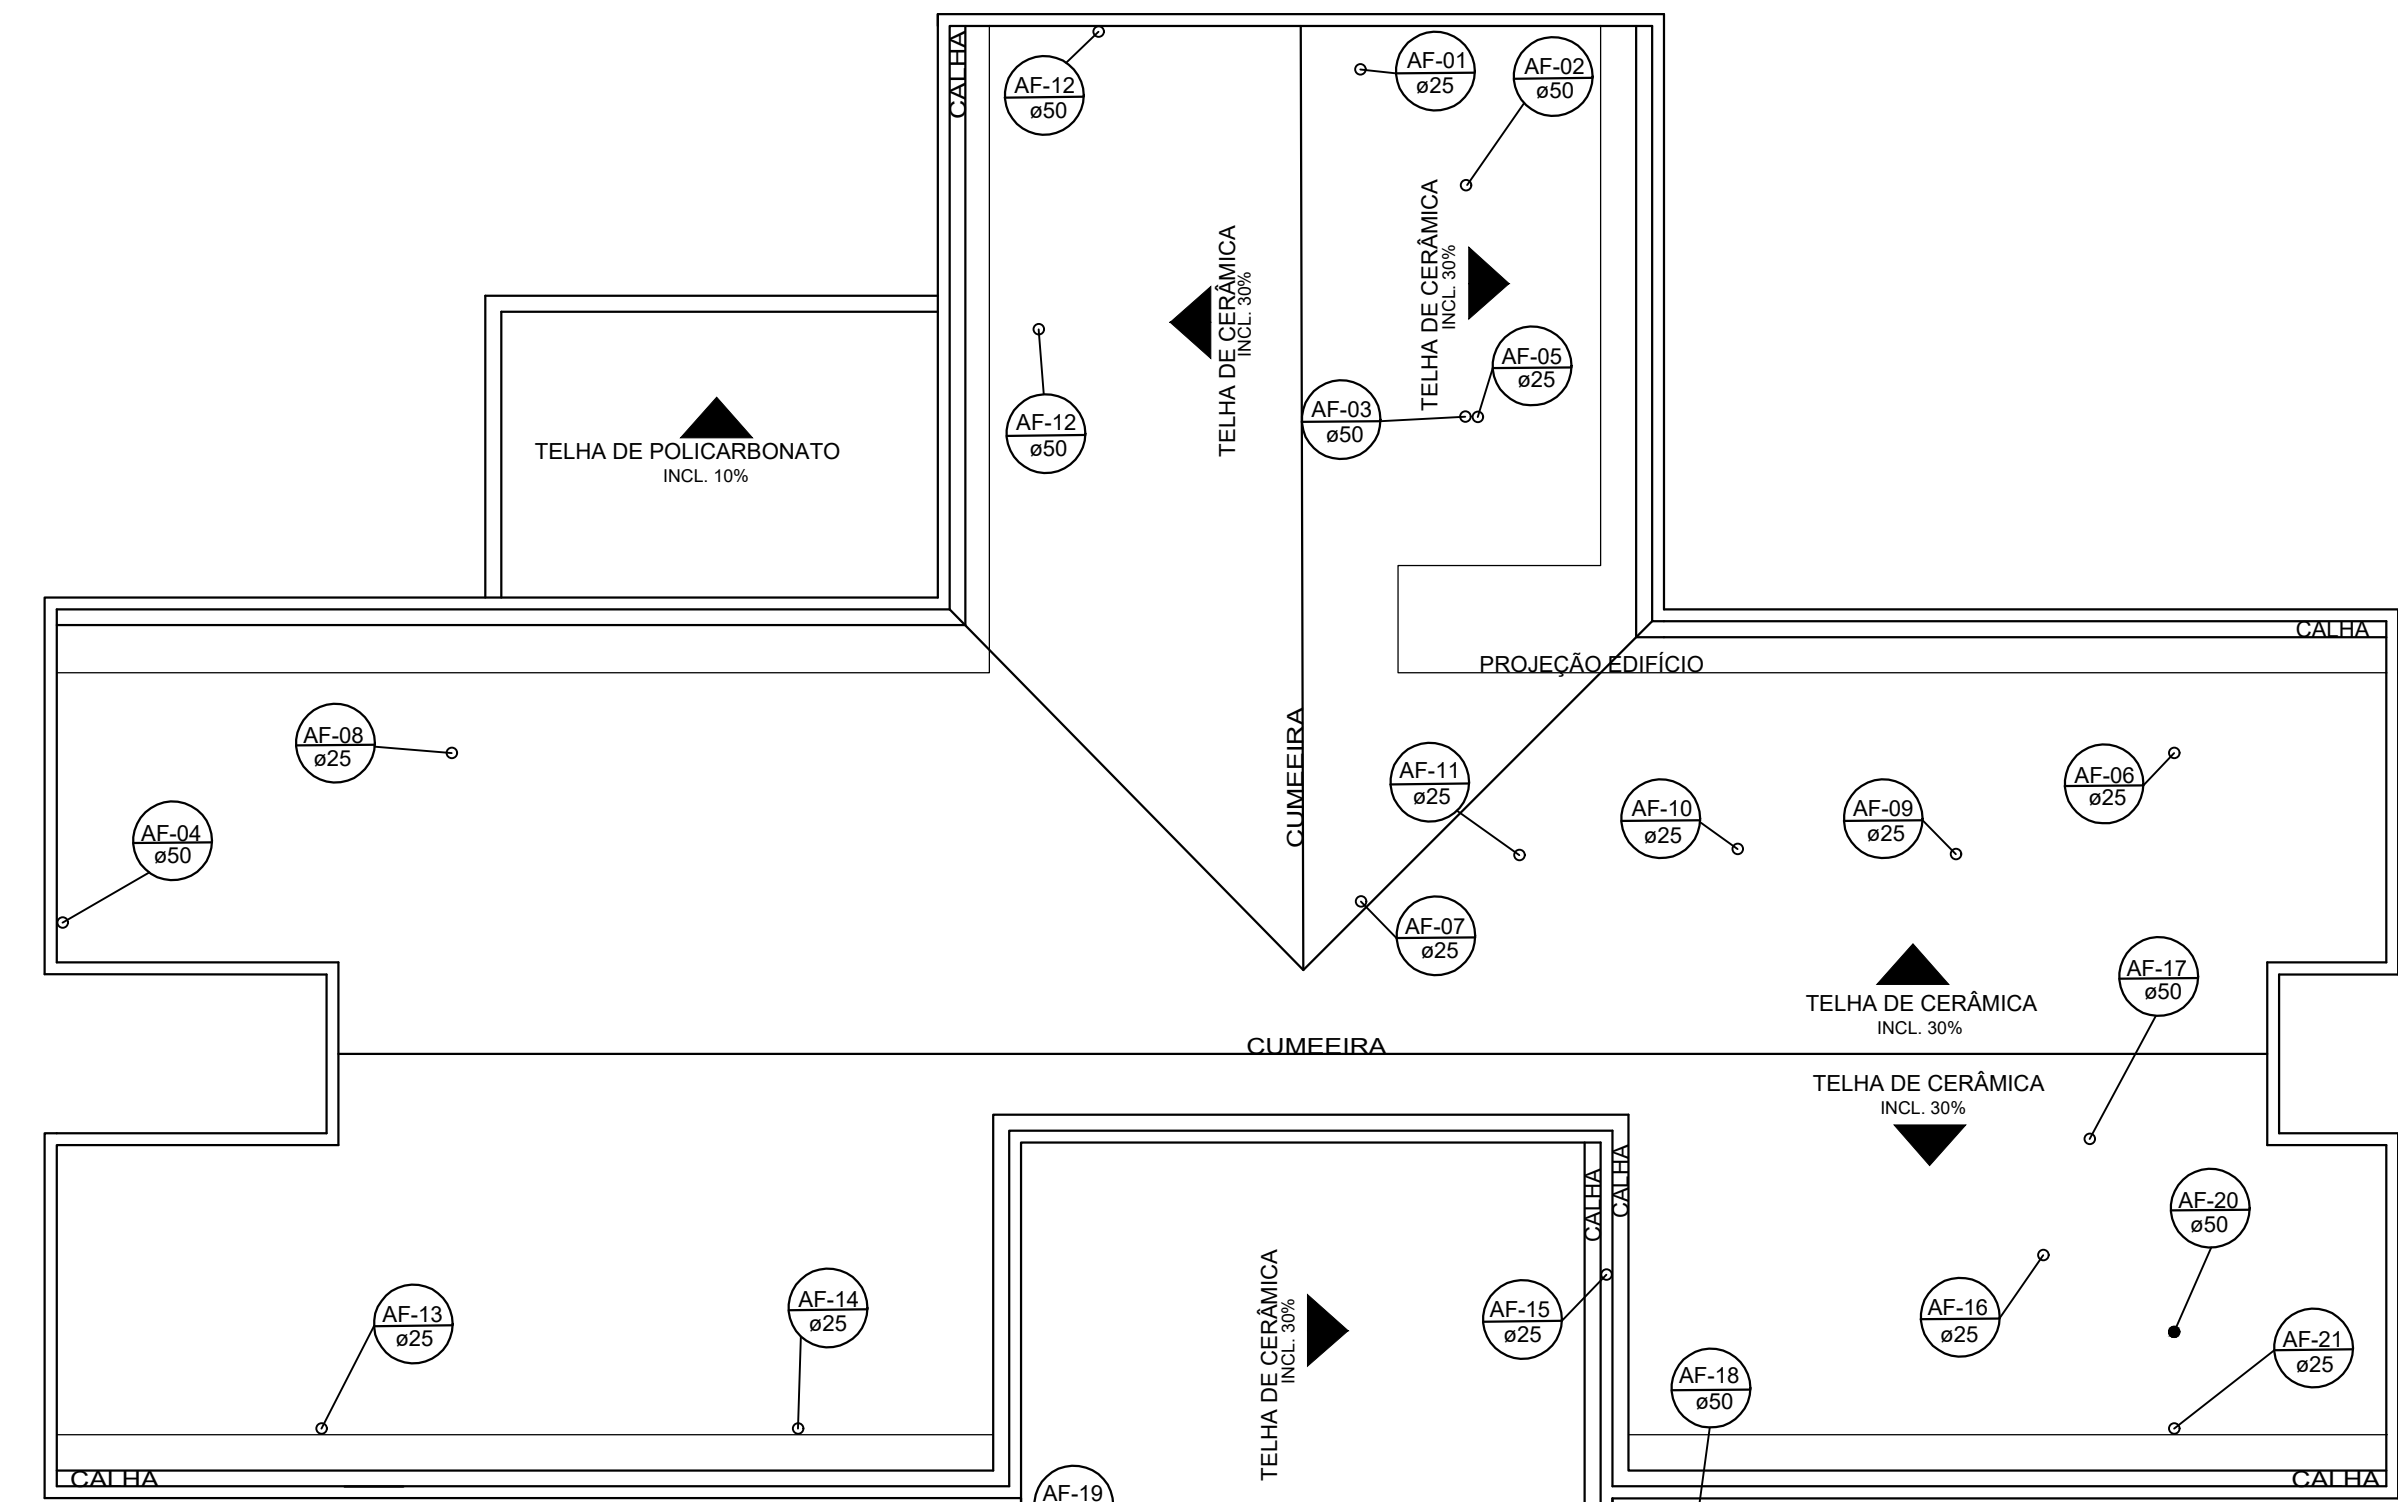


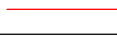


PLANTA DE COBERTURA
ESCALA 1/100

LEGENDA


	HIDROMETRO				
	TUBULAÇÃO PRIMÁRIA				
PONTOS DE UTILIZAÇÃO					
APARELHO	ALTURA DO PISO (m)				
	CHEGADA DA ÁGUA	BANCADA DO APARELHO	TORN. REG. OU VALV.	REGISTRO DE CONTROLE	
	CHUVEIRO	2.30	2.30	1.10	1.10
	LAVATORIO	0.60	0.90	0.90	1.80
	PIA	0.60	0.90	0.90	1.80
	TANQUE	1.10	0.90	1.10	1.80
	TOR. JARDIM	0.40	0.40	0.40	HIDROM.
	VASO SANIT.	0.33	0.38	1.10	1.80
	VAS SAN. PNE	0.33	0.45	1.10	1.80
	EXPURGO	0.58	0.70	1.10	1.80

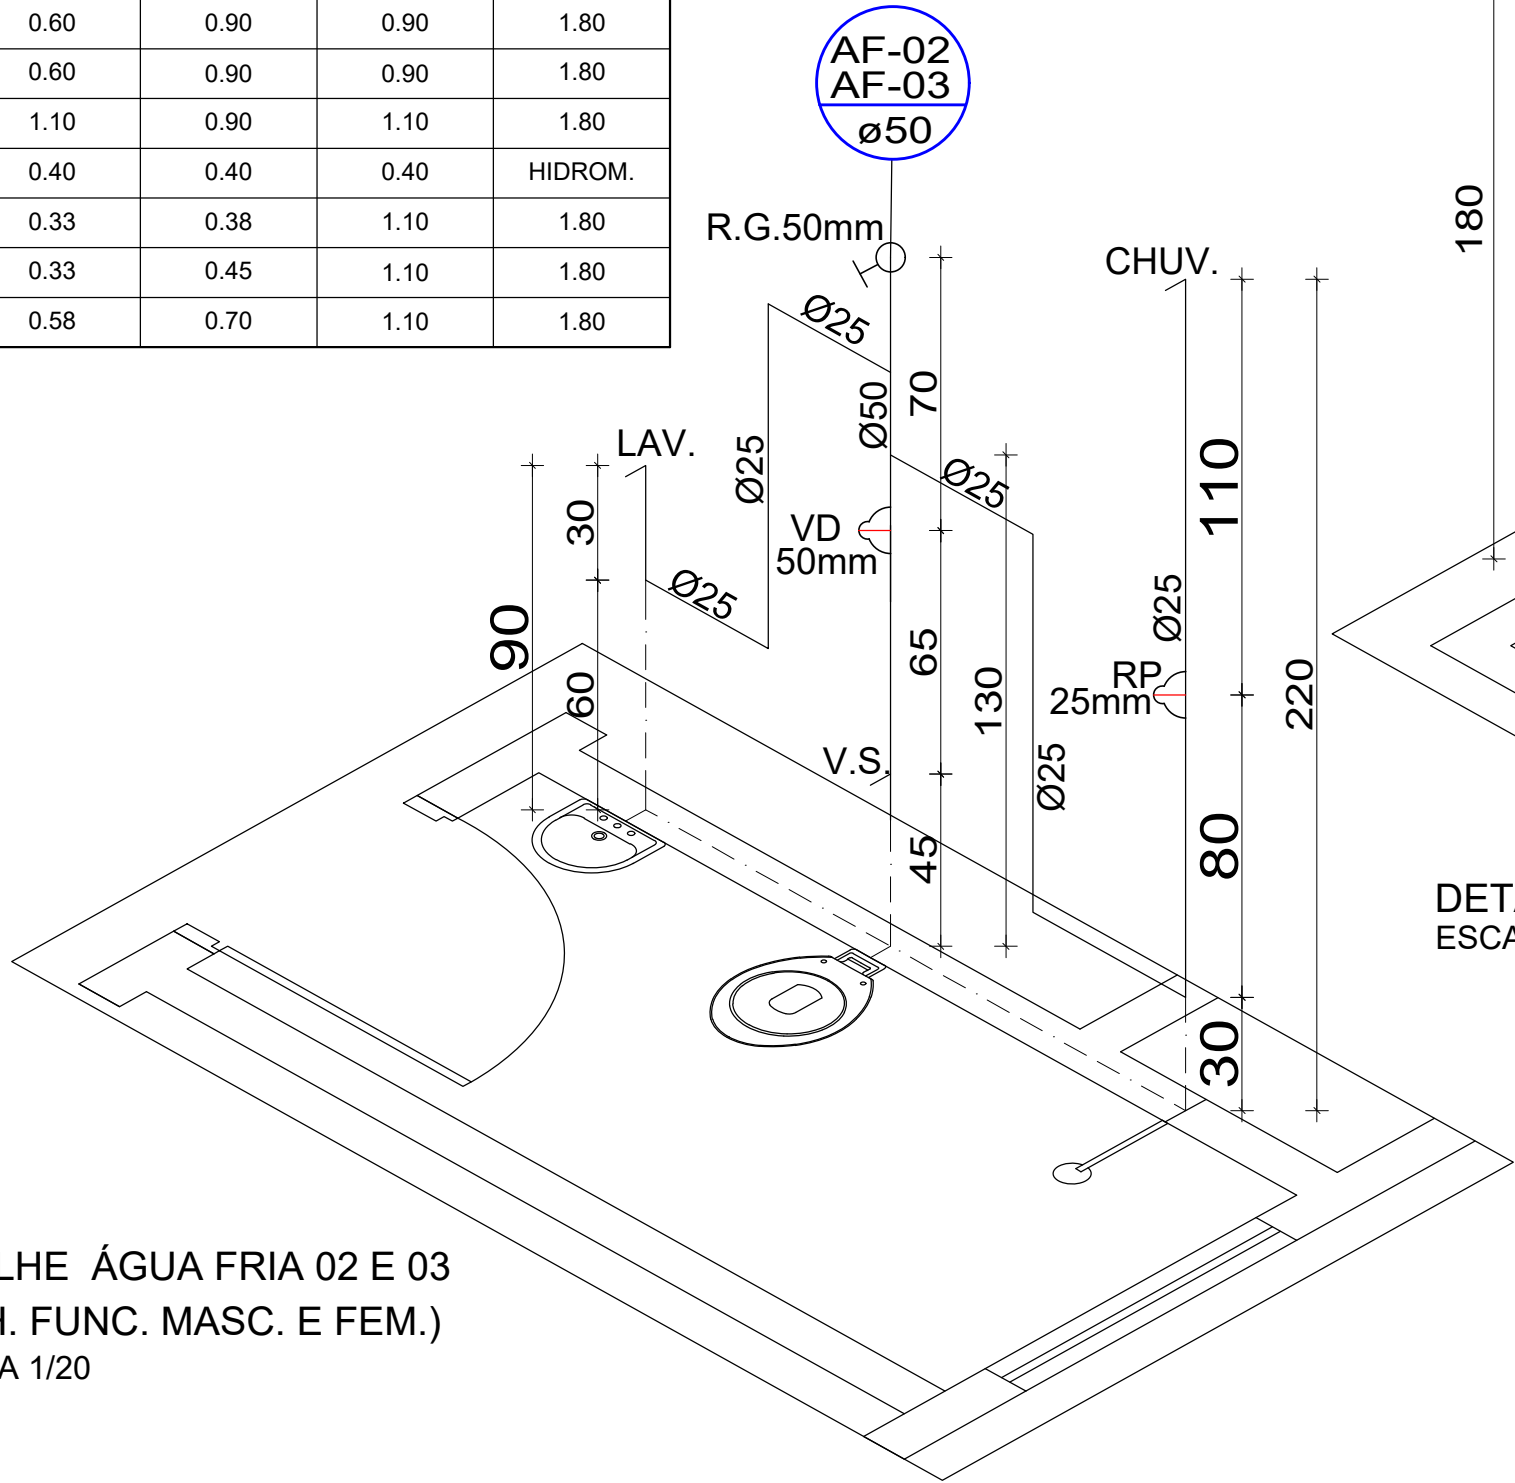


DETALHE ÁGUA FRIA 02 E 03
(BANH. FUNC. MASC. E FEM.)
ESCALA 1/20

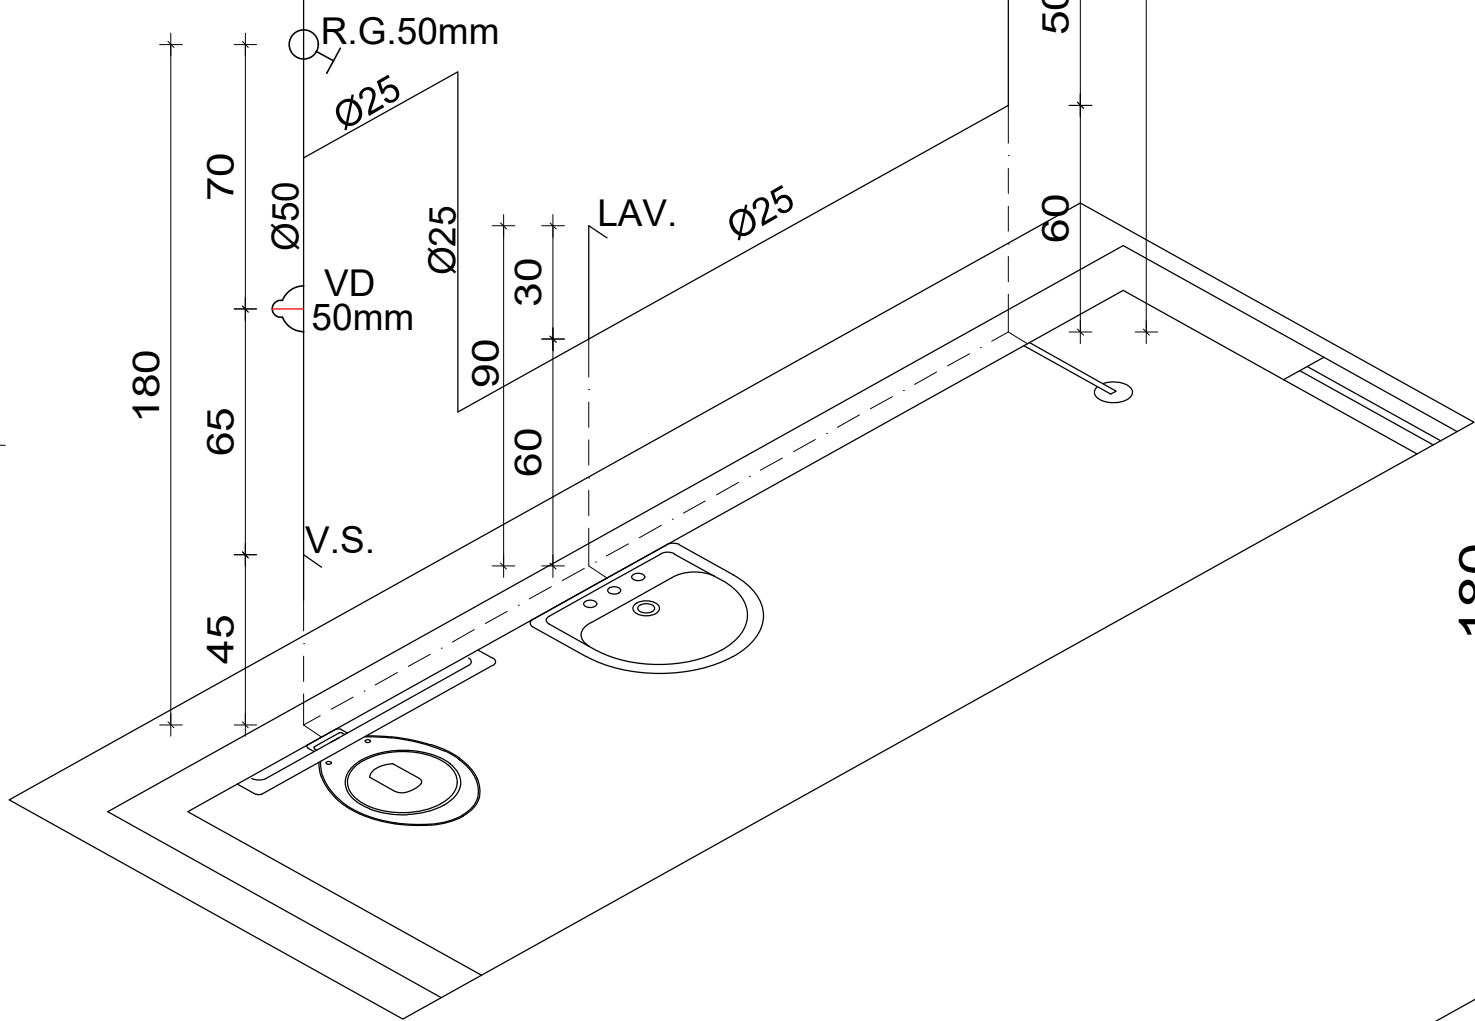

DETALHE ÁGUA FRIA 04 (BANH. PCD)
ESCALA 1/20

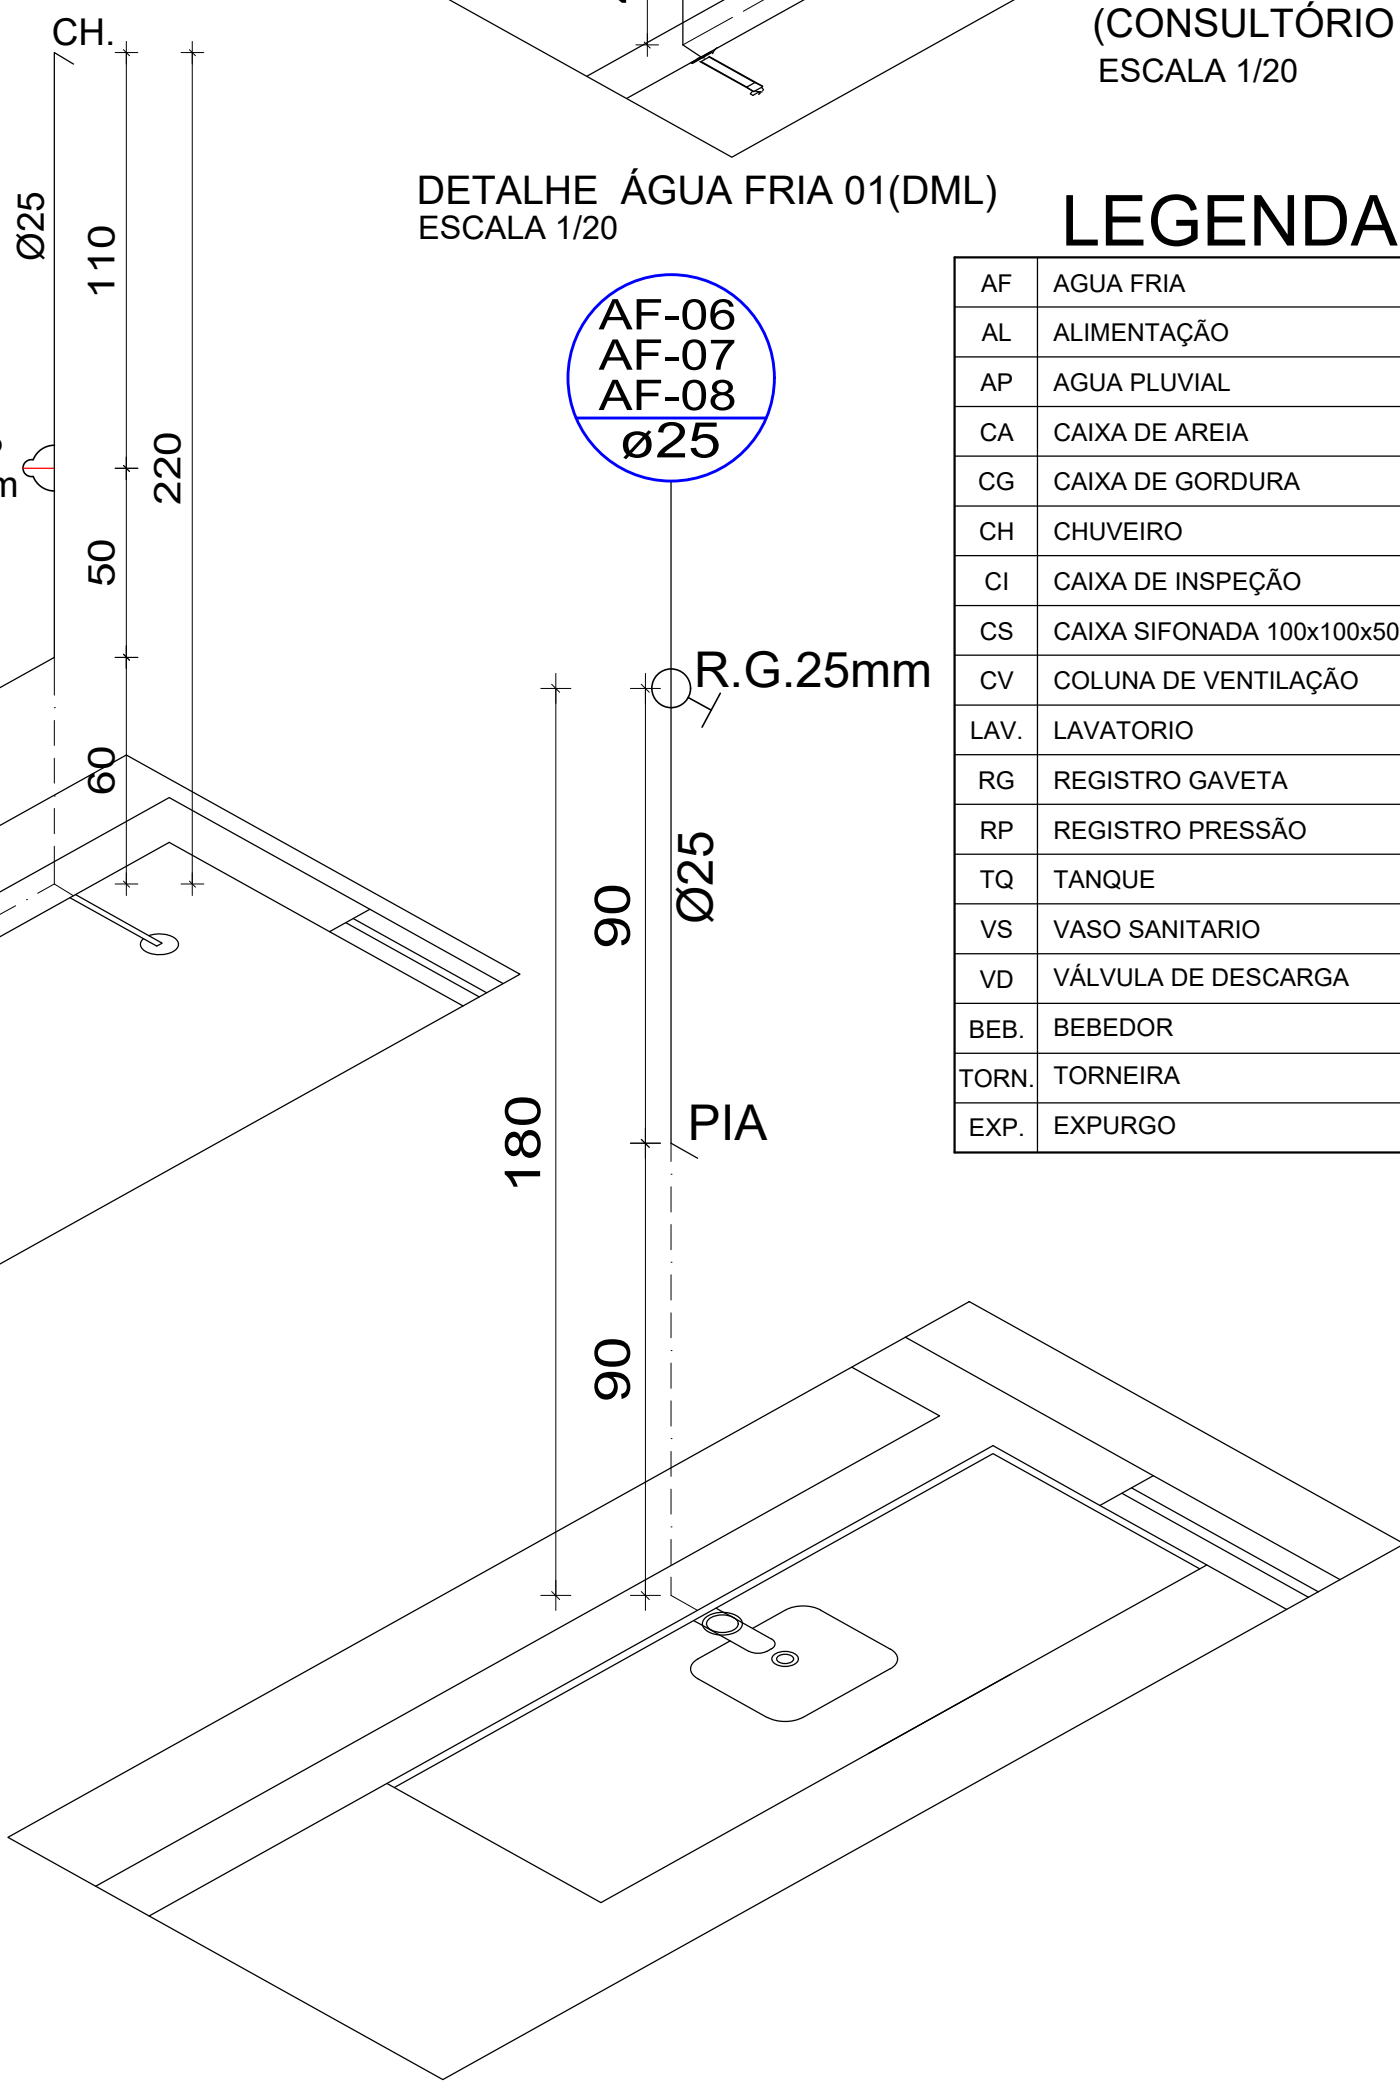

DETALHE ÁGUA FRIA 06,07,08 (SALA DE CURATIVOS,
SALA DE INALAÇÃO, SALA DE OBSERVAÇÃO)
ESCALA 1/20

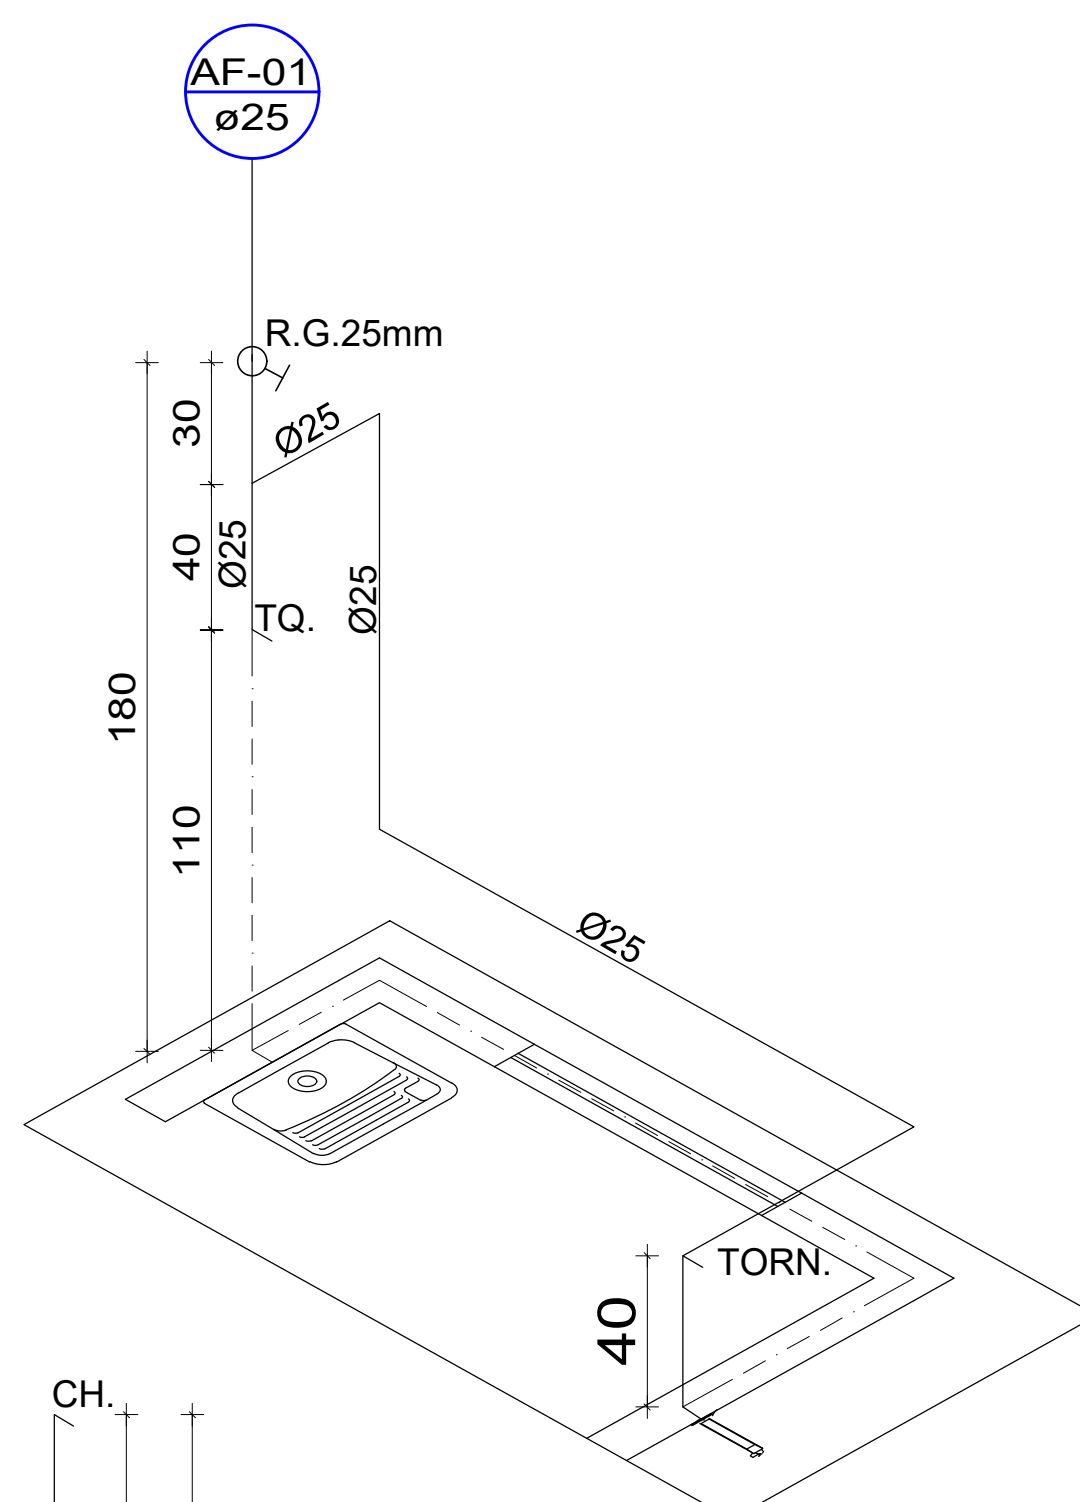


DETALHE ÁGUA FRIA 01 (DML)
ESCALA 1/20

LEGENDA

AF	ÁGUA FRIA
AL	ALIMENTAÇÃO
AP	ÁGUA PLUVIAL
CA	CAIXA DE AREIA
CG	CAIXA DE GORDURA
CH	CHUVEIRO
CI	CAIXA DE INSPEÇÃO
CS	CAIXA SIFONADA 100x100x50
CV	COLUMA DE VENTILAÇÃO
LAV.	LAVATORIO
RG	REGISTRO GAVETA
RP	REGISTRO PRESSÃO
TQ	TANQUE
VS	VASO SANITARIO
VD	VÁLVULA DE DESCARGA
BEB.	BEBEDOR
TORN.	TORNEIRA
EXP.	EXPURGO

DETALHE ÁGUA FRIA 09,10,11
(CONSULTÓRIO INDIFERENCIADO 01,02,03)
ESCALA 1/20

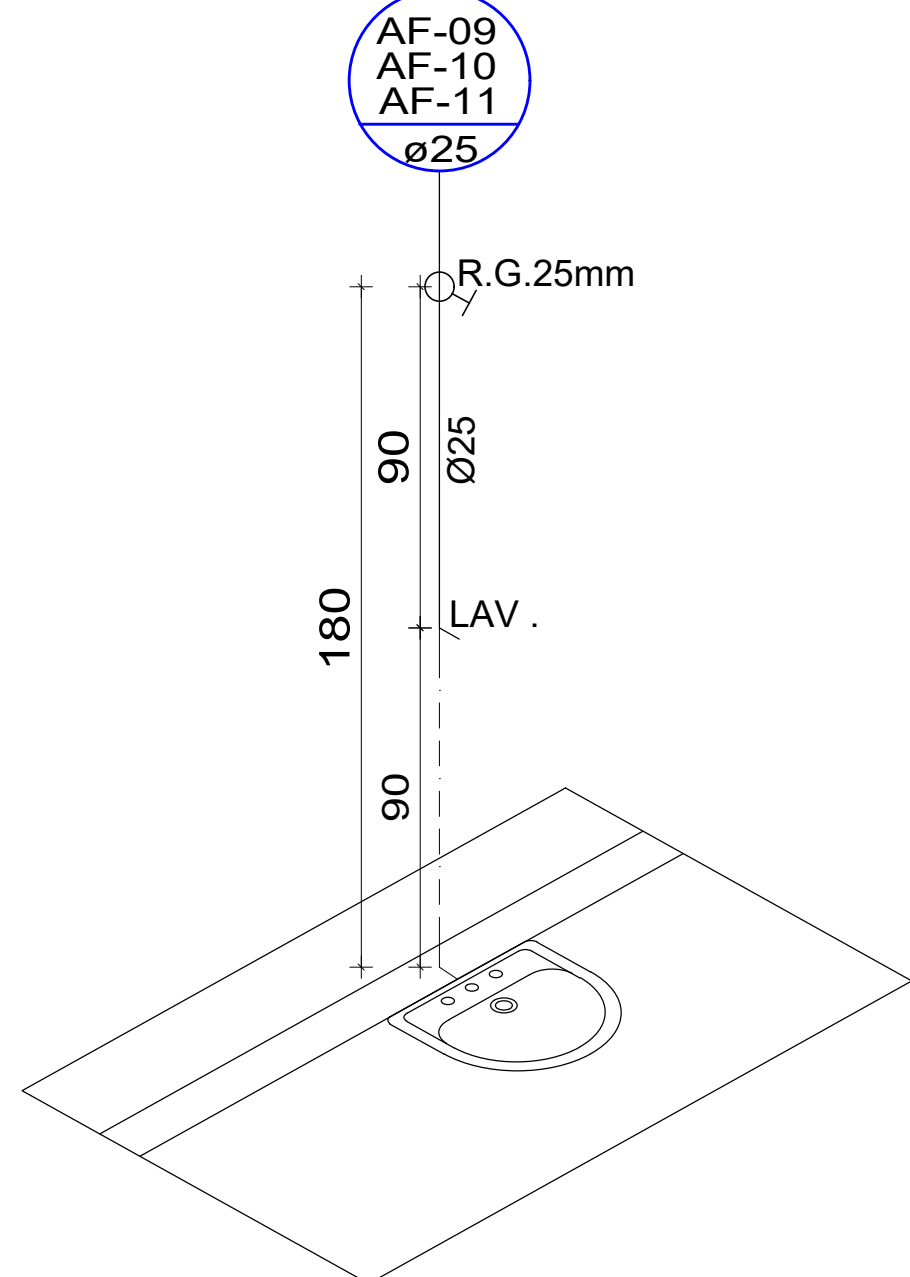

DETALHE ÁGUA FRIA 05 (COPA)
ESCALA 1/20

PROJETO DE INSTALAÇÕES HIDROSSANITÁRIAS

TÍTULO										
PROJETO DE INSTALAÇÕES HIDROSSANITÁRIAS										
CREA:	OBSERVAÇÕES: 1ª REVISÃO ABRIL DE 2021									
ASSOCIAÇÃO DOS MUNICÍPIOS DA MICRORREGIÃO DO VALE DO PARANÁIBA AV. ANTÔNIO THOMAZ FERREIRA REZENDE, 3180 - TELEFAX (0xx34)3213.233 DISTRITO INDUSTRIAL - CEP. 38.402-349 - UBERLÂNDIA - MINAS GERAIS E-mail: amvap@amvapmg.org.br - Home Page: www.amvapmg.org.br CREA - 10.595										
PROJETO: CONSTRUÇÃO DE UBS-UNIDADE BÁSICA DE SAÚDE PORTE II	ÁREA: (m²)									
LOCAL: RUA MARIA APARECIDA DOS SANTOS (ANTIGA RUA 9), ESQUINA COM A RUA CLAUDIO MARCELINO (ANTIGA 5) BAIRRO OURO VERDE, LOTE 02, QUADRA 13, LOTEAMENTO PORTAL DOS IPÊS I	ÁREA EDIFICAÇÃO PRINCIPAL.....361,51m² ÁREA MARQUISE53,96m² ÁREA TOTAL À CONSTRUIR415,47m²									
PROP: PREFEITURA MUNICIPAL DE ARAGUARI-MG	ÁREA DO TERRENO1081,63m²									
ASSINATURAS:										
Prefeitura Municipal de Araguari-MG										
Projeto - AMVAP Assoc. Munic. Mic. V. do Paranaíba Engenheiro Civil: JOICE ROBERTA RIBEIRO CREA: 104978 / D - MG.										
CONTÉUDO:	Data: AGOSTO DE 2020									
PLANTA COBERTURA (INDICANDO A LOCALIZAÇÃO DOS PONTOS DE ÁGUA FRIA), DETALHES ISOMÉTRICOS, LEGENDAS	Folha: 04/07									
Arquitetura	Desenho: ANA CAROLINA SILVÉRIO									
ESCALA DE PLOTAGEM	ESCALA: INDICADAS									
JOICE	1:75									
CONFIGURAÇÃO DAS PENAS										
RED	YELLOW	GREEN	CYAN	BLUE	MAGENTA	WHITE	11	11	105	205
0.15	0.25	0.35	0.45	0.55	0.65	0.75	0.85	0.95	1.05	1.15