




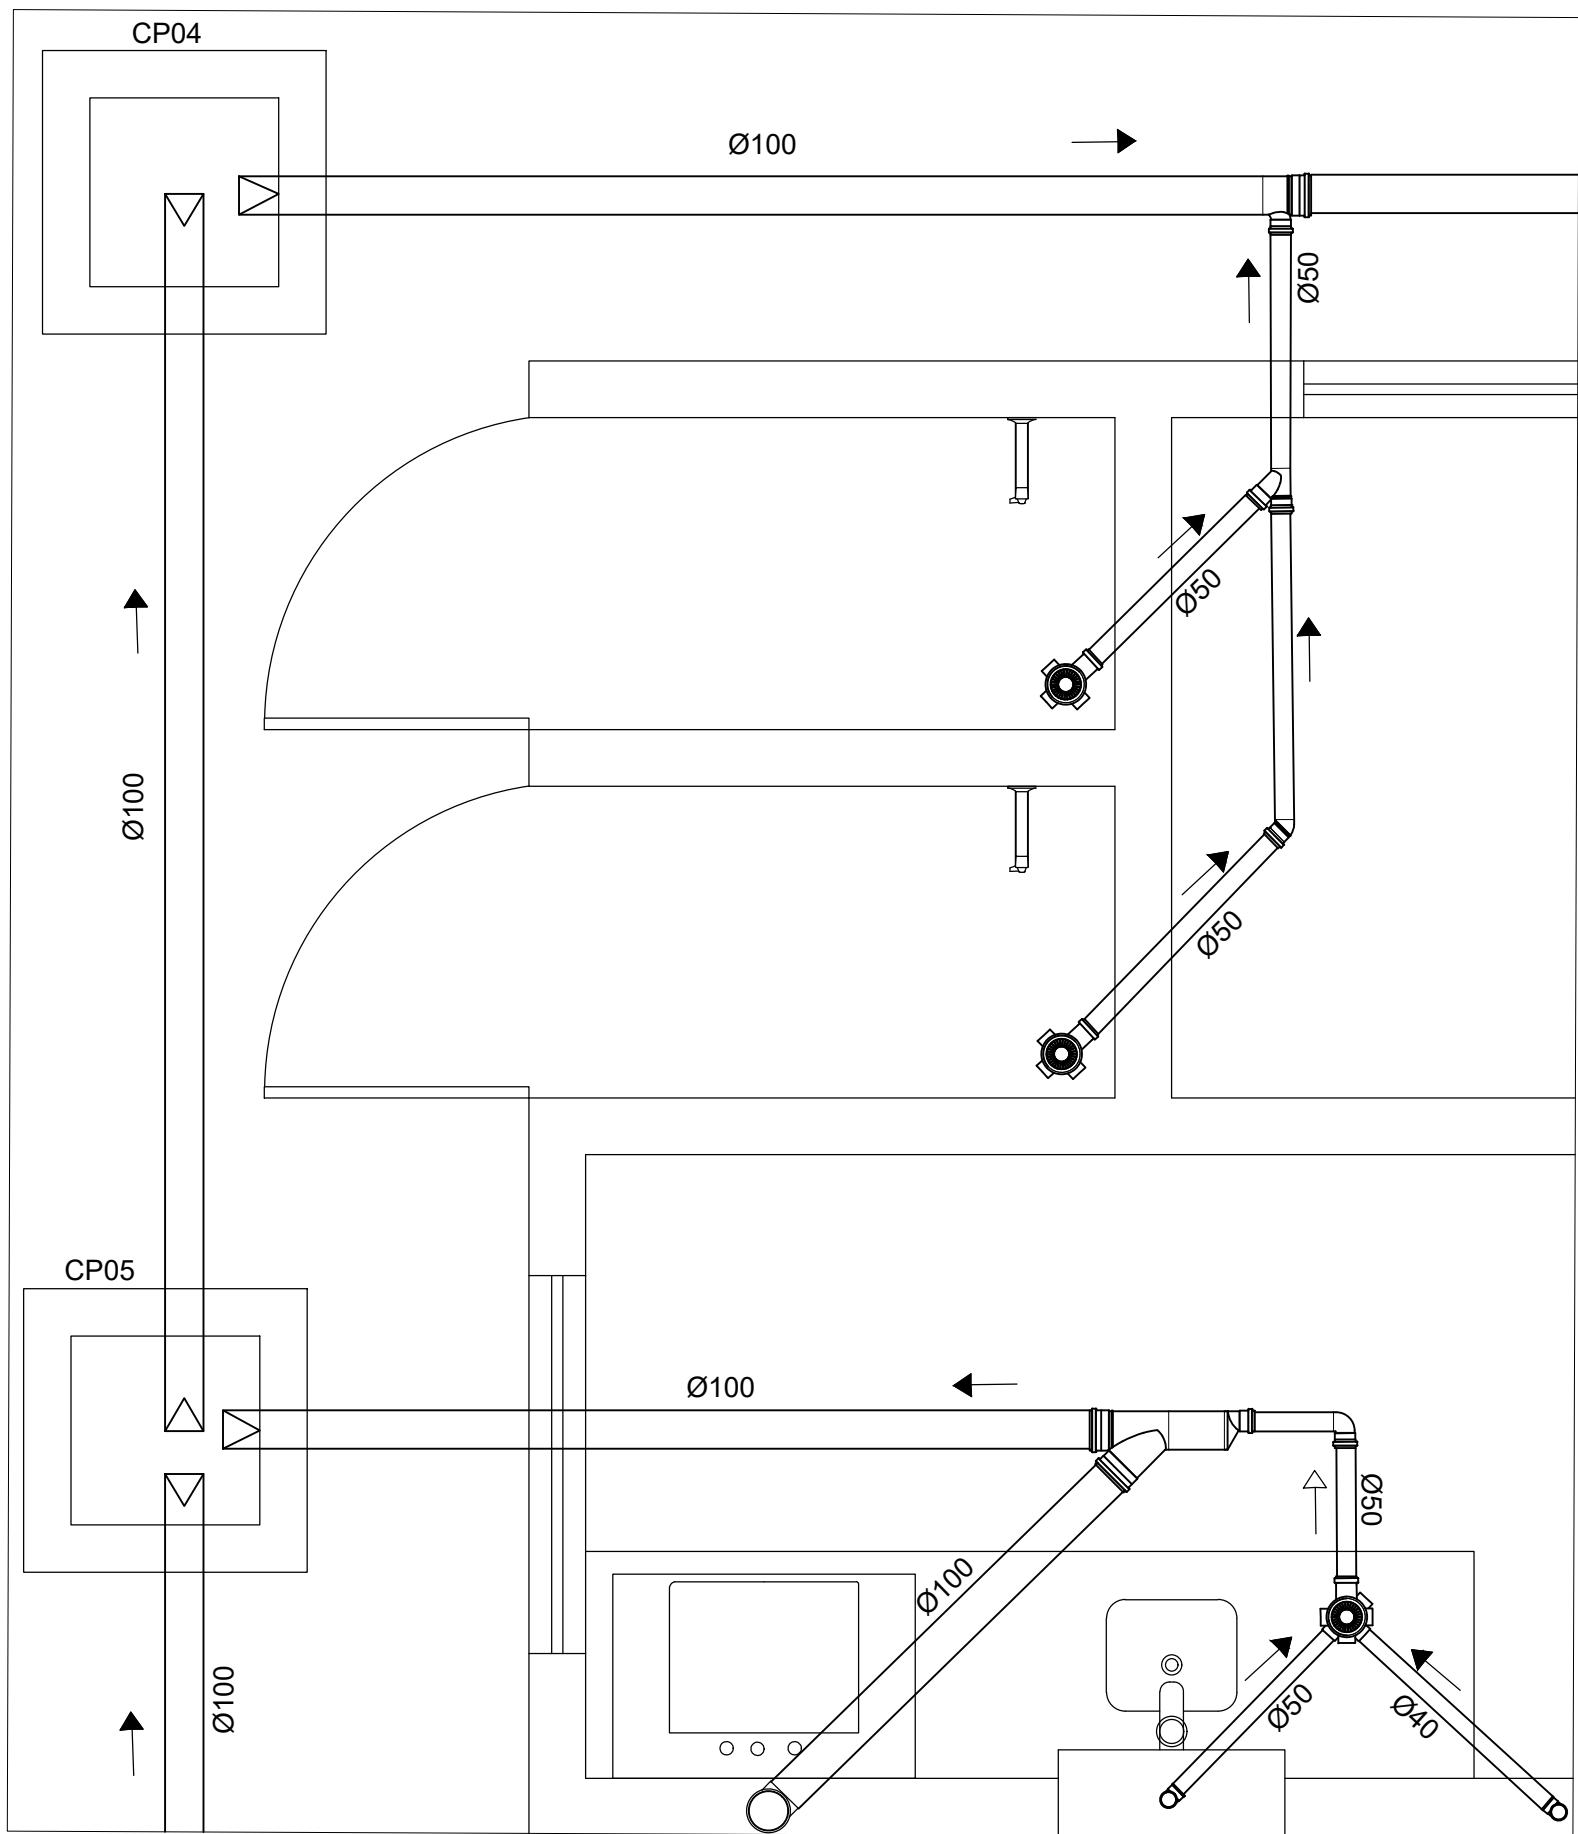


DETALHE DE ESGOTO 01
ESCALA: 1:20

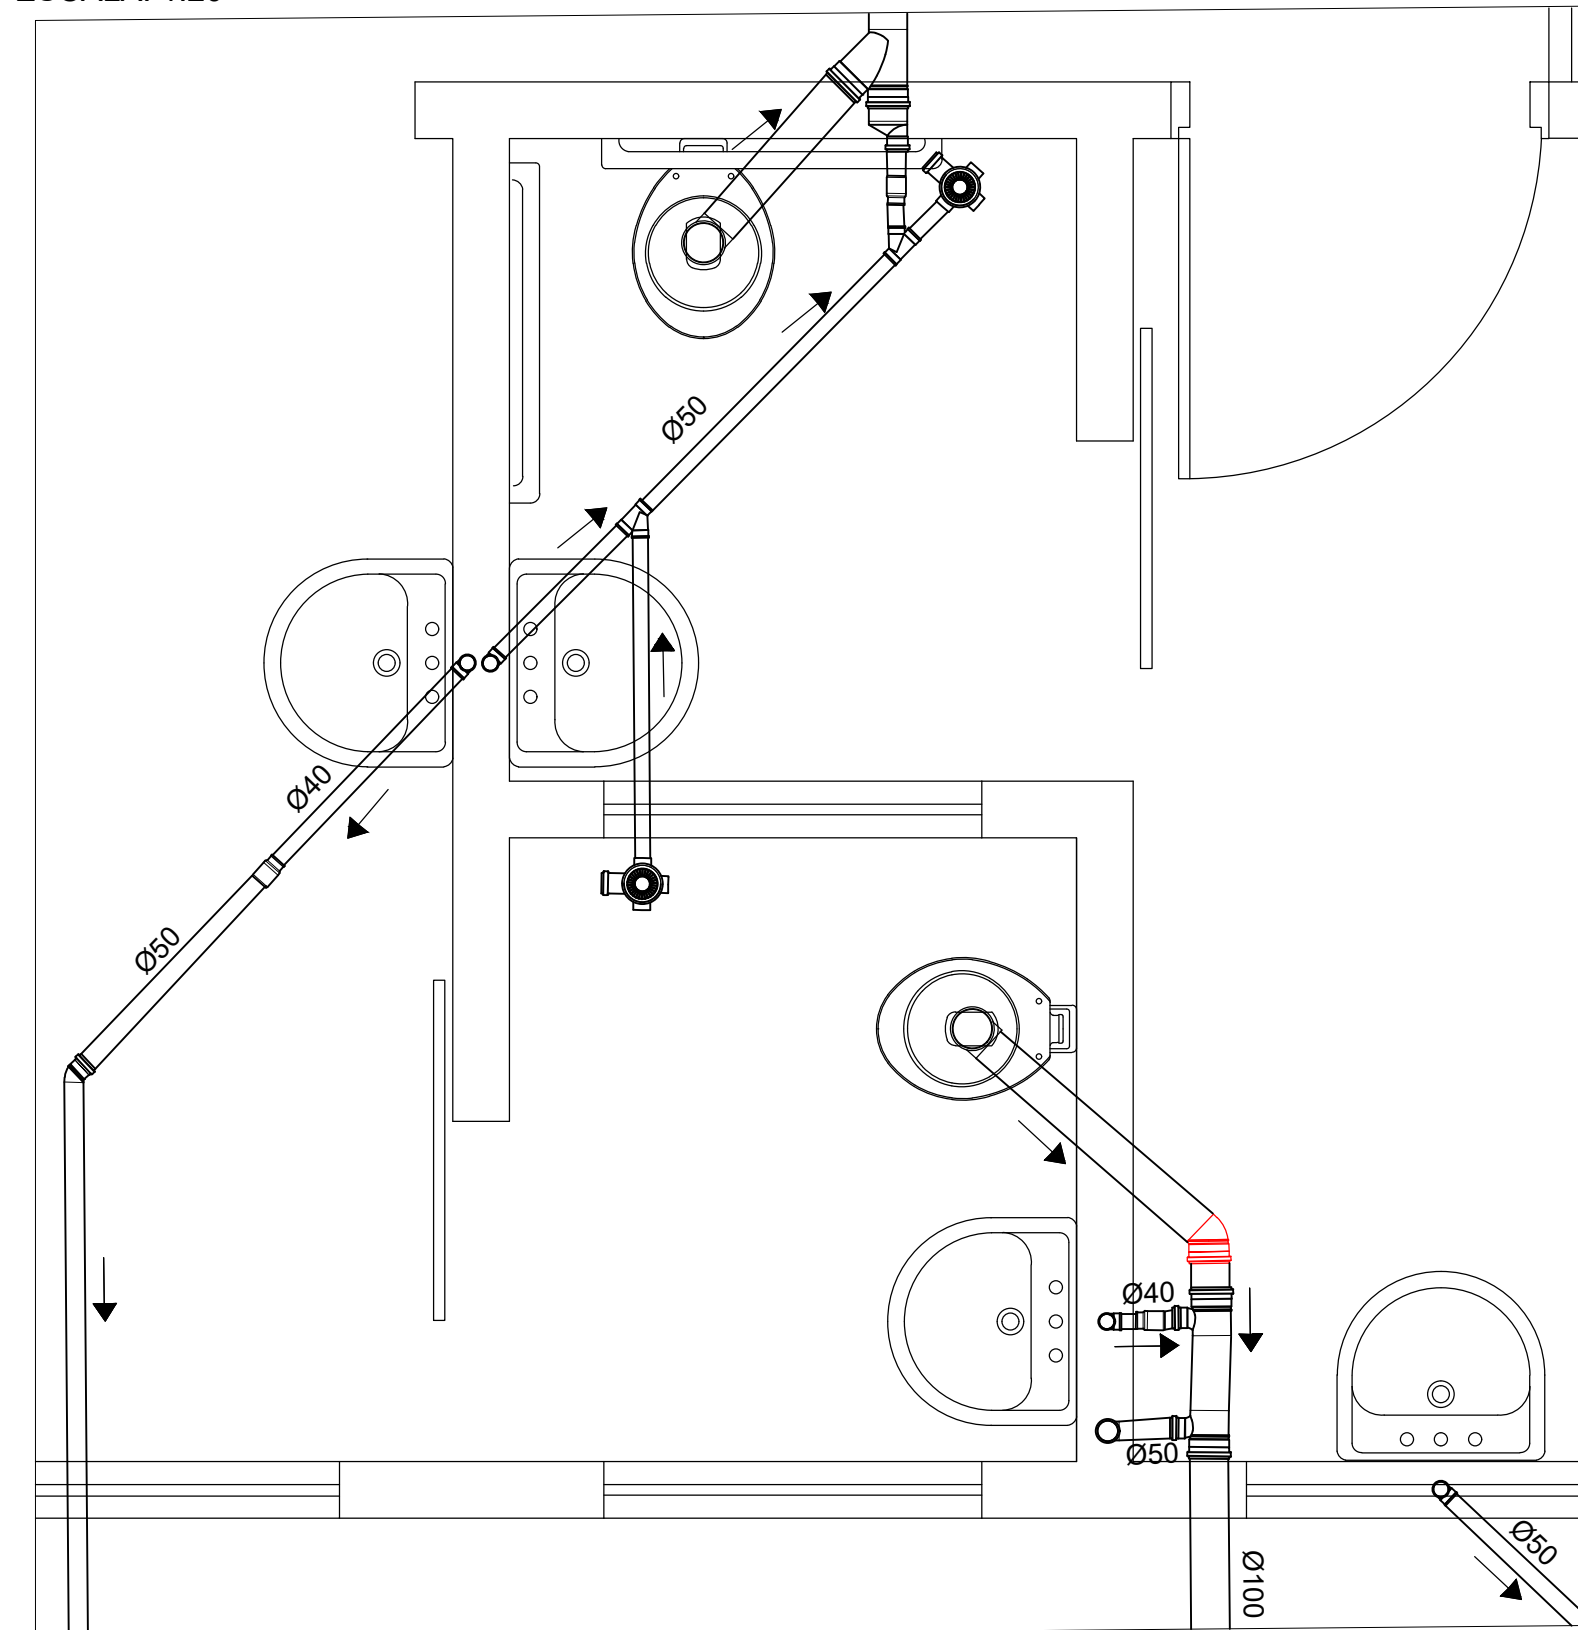


DETALHE DE ESGOTO 07
ESCALA: 1:20

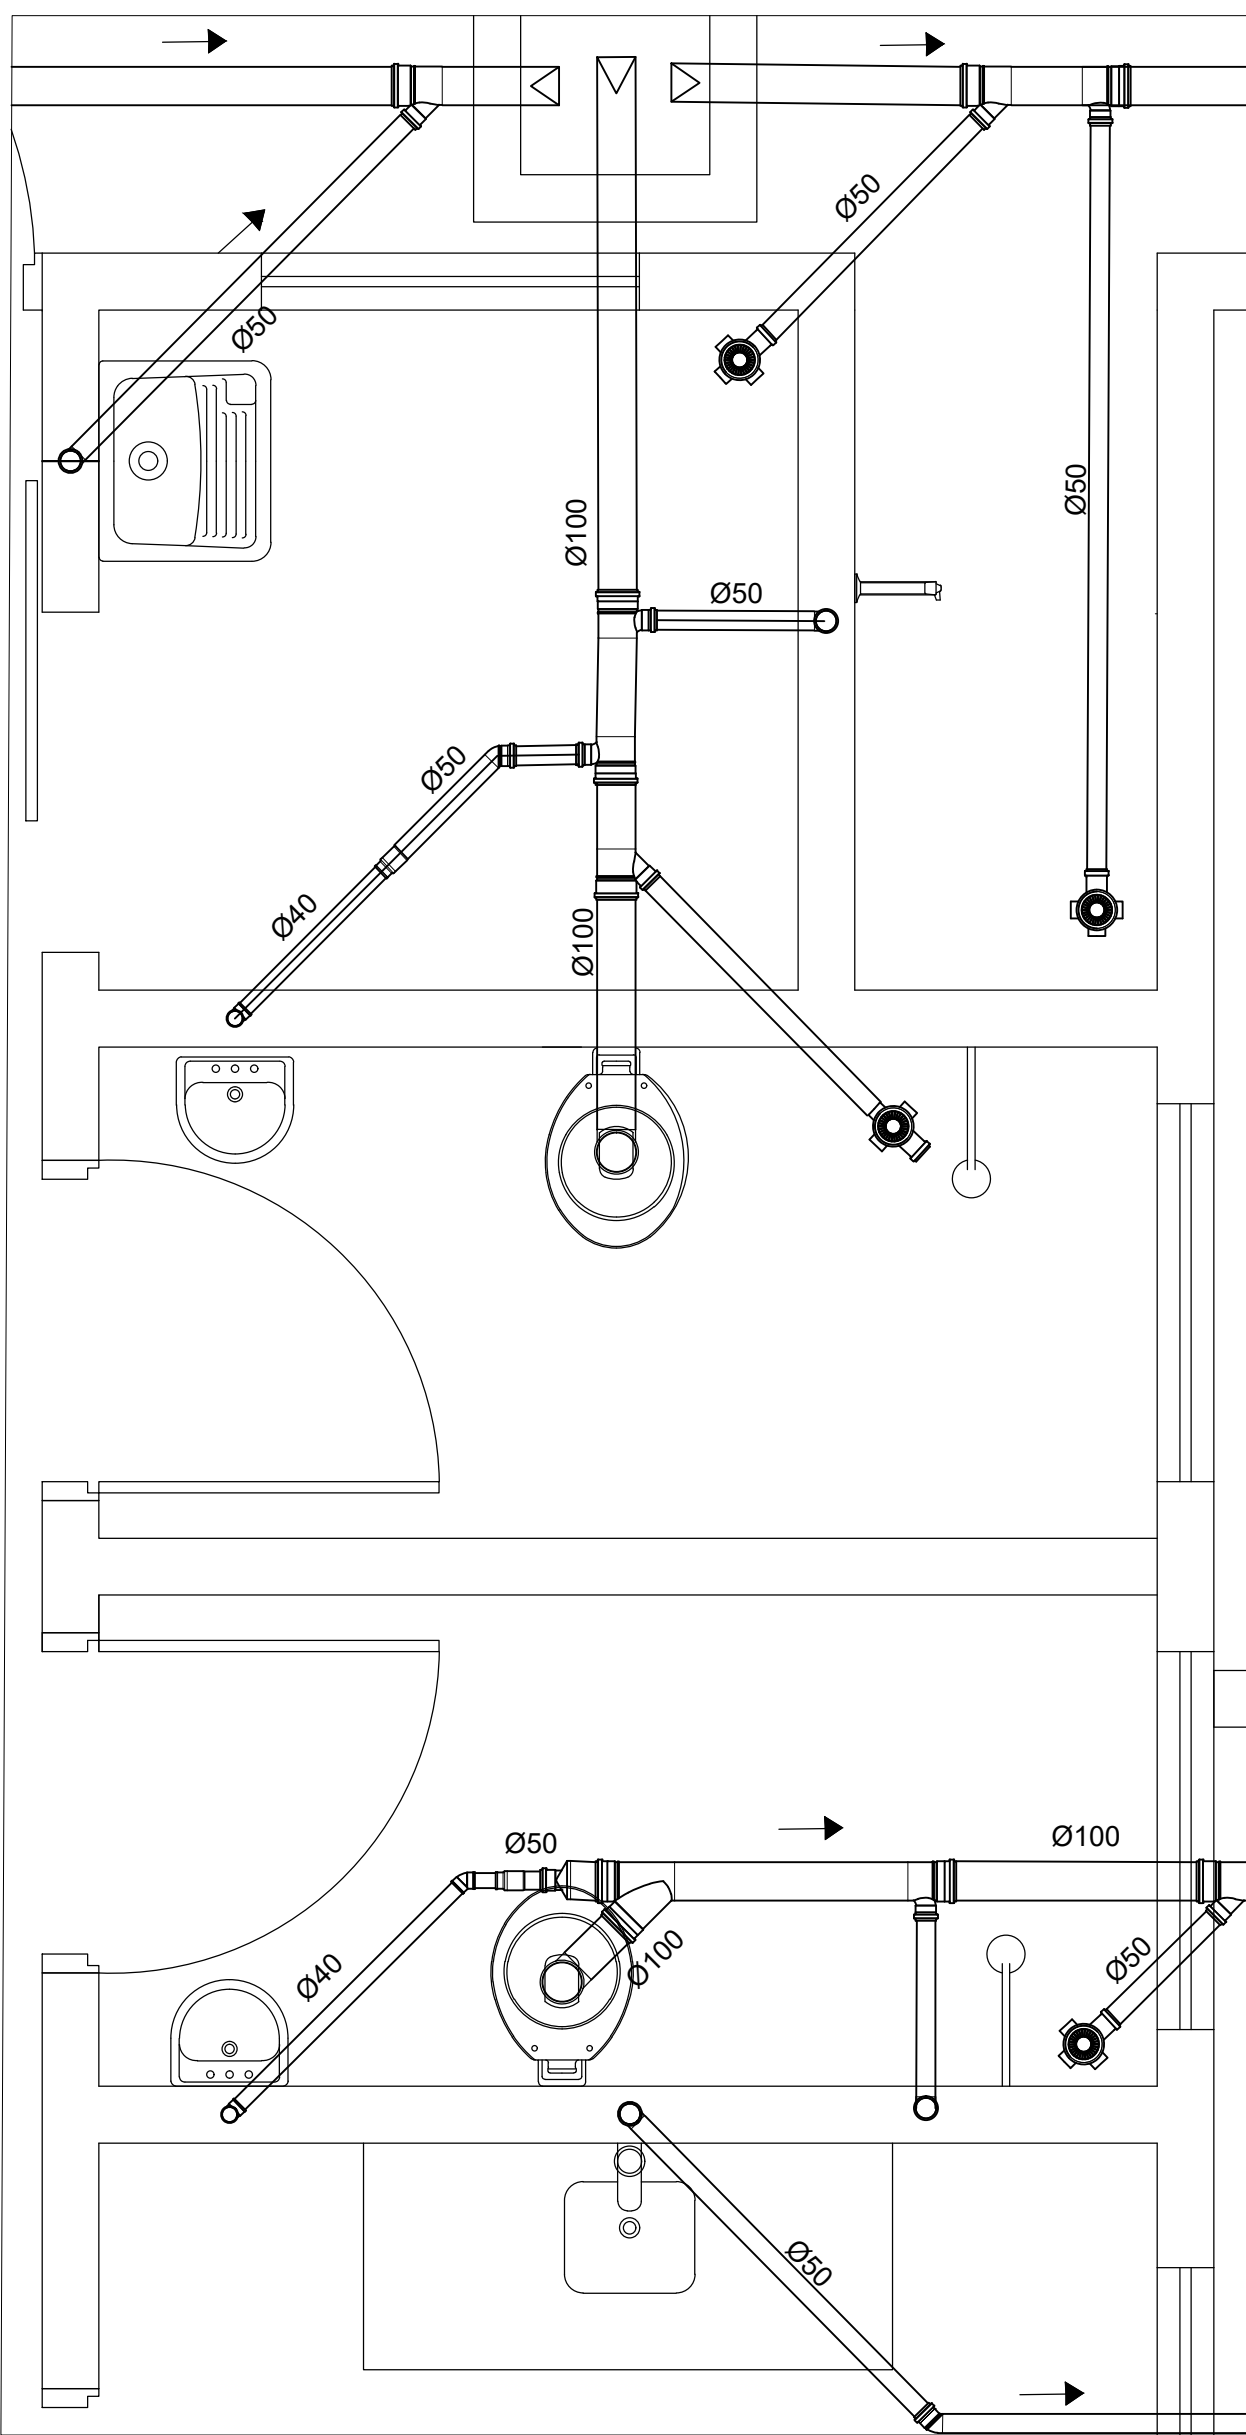


DETALHE DE ESGOTO 02
ESCALA: 1:20

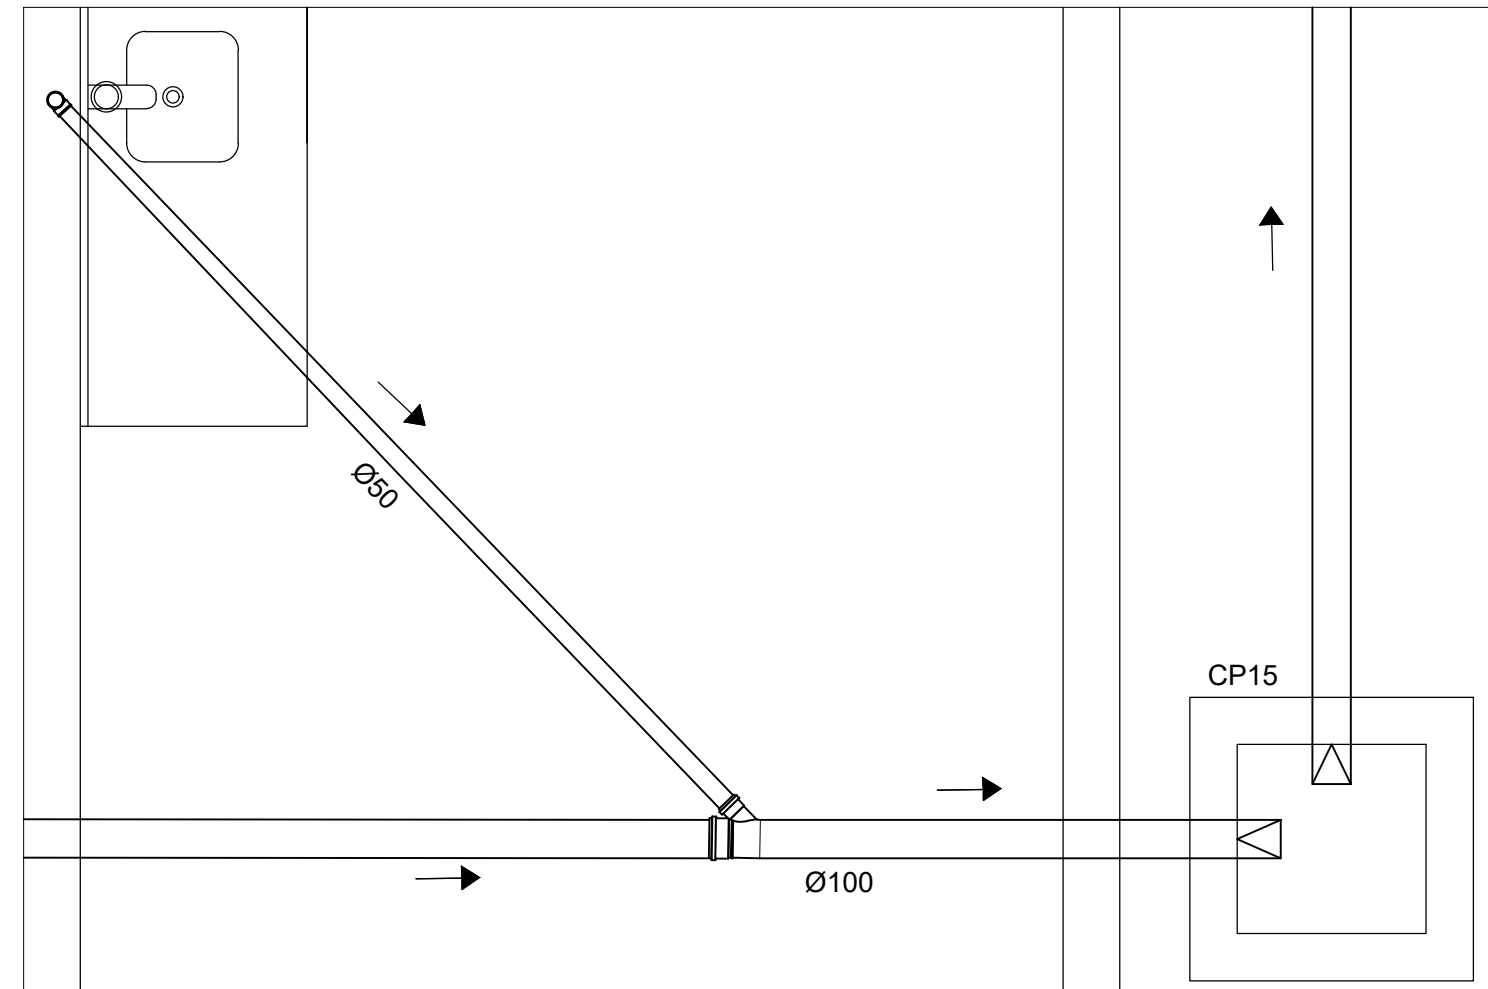


DETALHE DE ESGOTO 08
ESCALA: 1:20

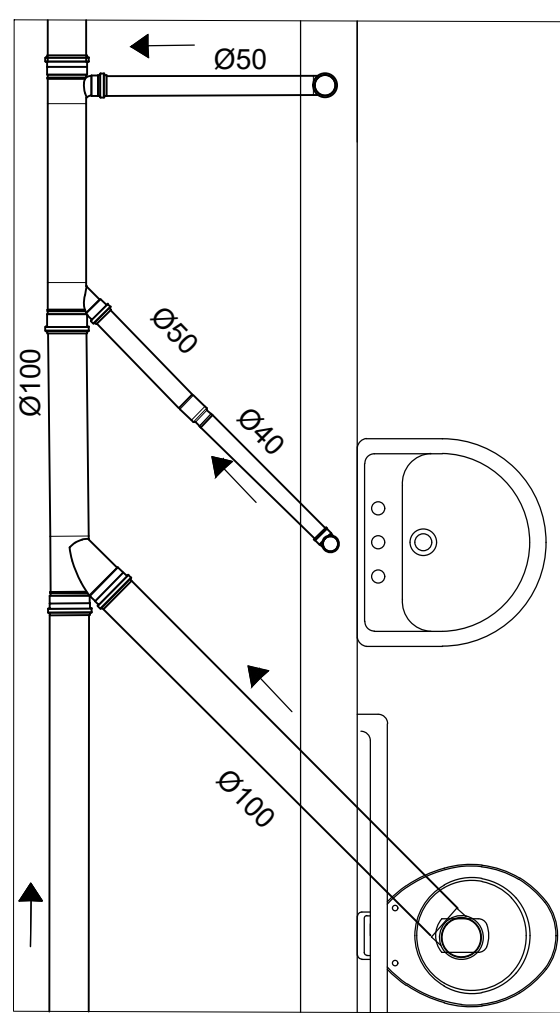


DETALHE DE ESGOTO 05
ESCALA: 1:20

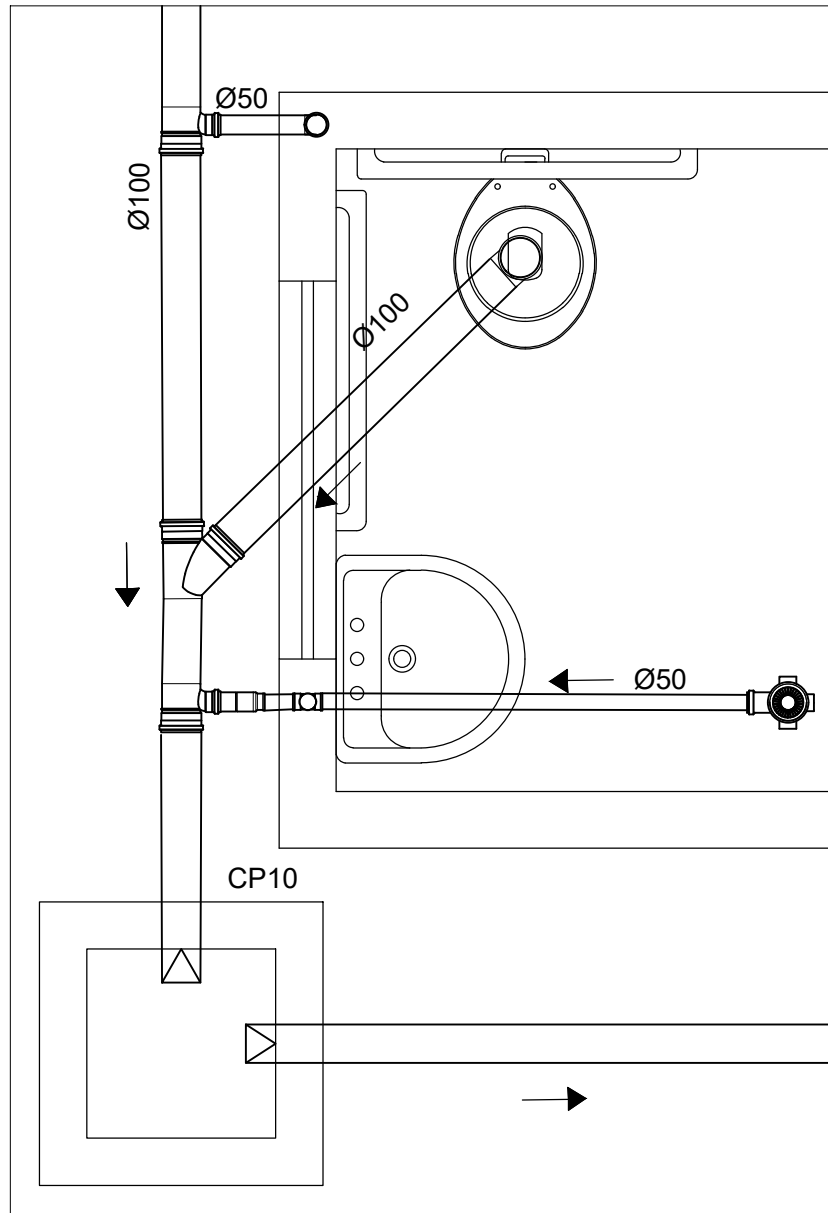

DETALHE DE ESGOTO 06
ESCALA: 1:20

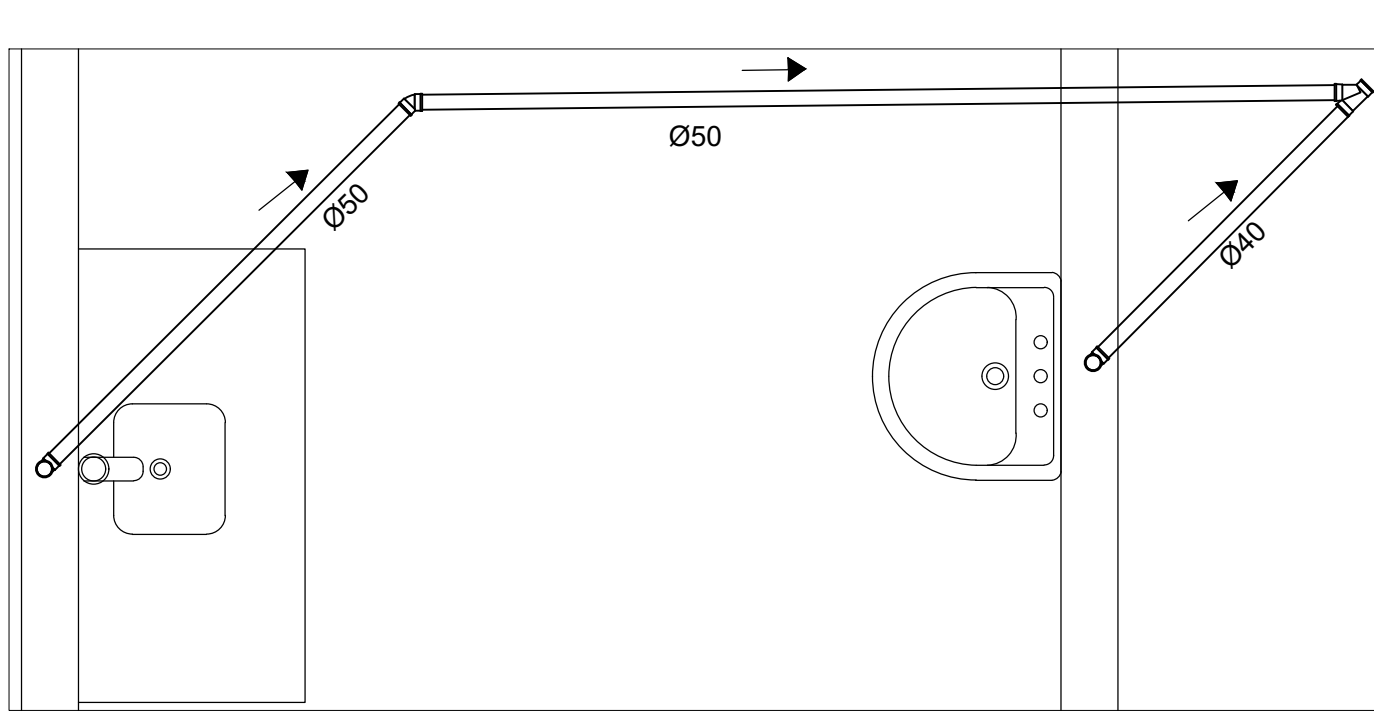

DETALHE DE ESGOTO 04
ESCALA: 1:20

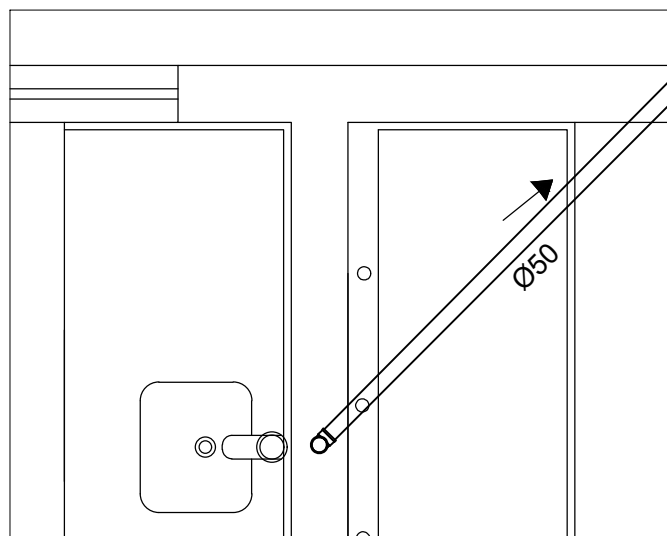

DETALHE DE ESGOTO 03
ESCALA: 1:20

PROJETO DE INSTALAÇÕES HIDROSSANITÁRIAS

TÍTULO	
PROJETO DE INSTALAÇÕES HIDROSSANITÁRIAS	
CREA:	
OBSERVAÇÕES: 1ª REVISÃO ABRIL DE 2021	
ASSOCIAÇÃO DOS MUNICÍPIOS DA MICRORREGIÃO DO VALE DO PARANAÍBA	
AV. ANTÔNIO THOMAZ FERREIRA REZENDE, 3180 - TELEFAX (0xx34)3213/233 DISTRITO INDUSTRIAL - CEP. 38.402-349 - UBERLÂNDIA - MINAS GERAIS E-mail: amvap@amvapmg.org.br - Home Page: www.amvapmg.org.br CREA - 10.595	
PROJETO: CONSTRUÇÃO DE UBS-UNIDADE BÁSICA DE SAÚDE PORTE II	ÁREA: (m2)
LOCAL: RUA MARIA APARECIDA DOS SANTOS (ANTIGA RUA 9), ESQUINA COM A RUA CLÁUDIO MARCELINO (ANTIGA 5) BAIRRO OURO VERDE, LOTE 02, QUADRA 13, LOTEAMENTO PORTAL DOS IPÊS I	ÁREA EDIFICAÇÃO PRINCIPAL.....361,51m² ÁREA MARQUISE53,96m² ÁREA TOTAL A CONSTRUIR415,47m²
PROJ.: PREFEITURA MUNICIPAL DE ARAGUARI-MG	
ASSINATURAS:	
Prefeitura Municipal de Araguari-MG	
Projeto - AMVAP Assoc. Munic. Mic. V. do Paranaíba Engenheiro Civil: JOICE ROBERTA RIBEIRO CREA: 104978 / D - MG.	
Conteúdo:	Data: AGOSTO DE 2020 Folha: 06/07
DETALHE DE ESGOTO	Escala: INDICADAS Desenho: ANA CAROLINA SILVÉRIO
ARQUITETURA	ESCALA DE PLOTAGEM
JOICE	1:75
CONFIGURAÇÃO DAS PENAS	
RED 1:10 YELLOW 0:20 GREEN 0:20 BLUE 0:20 MAGENTA 0:20 WHITE 0:10	