




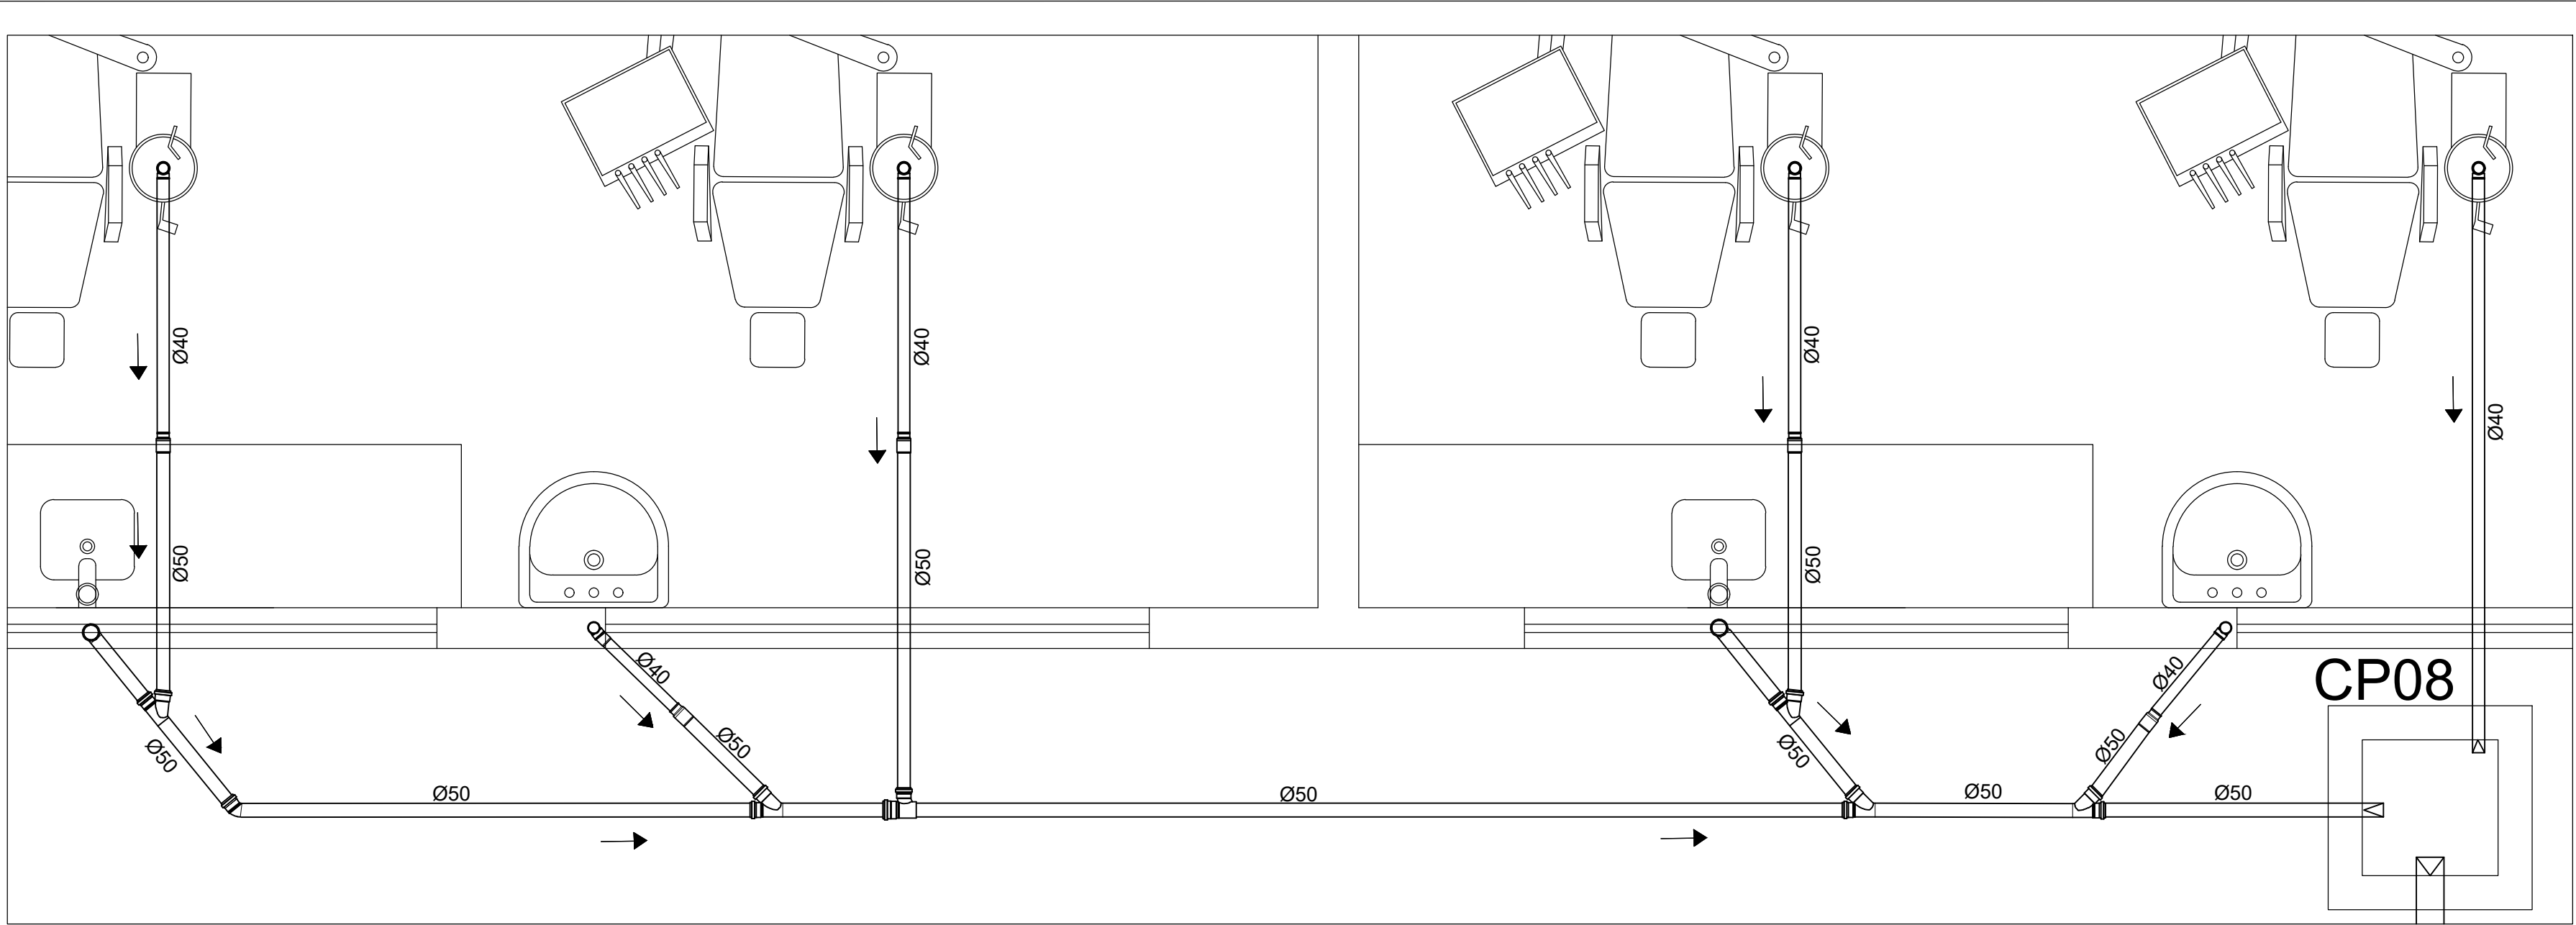

DETALHE DE ESGOTO 09
ESCALA: 1:20

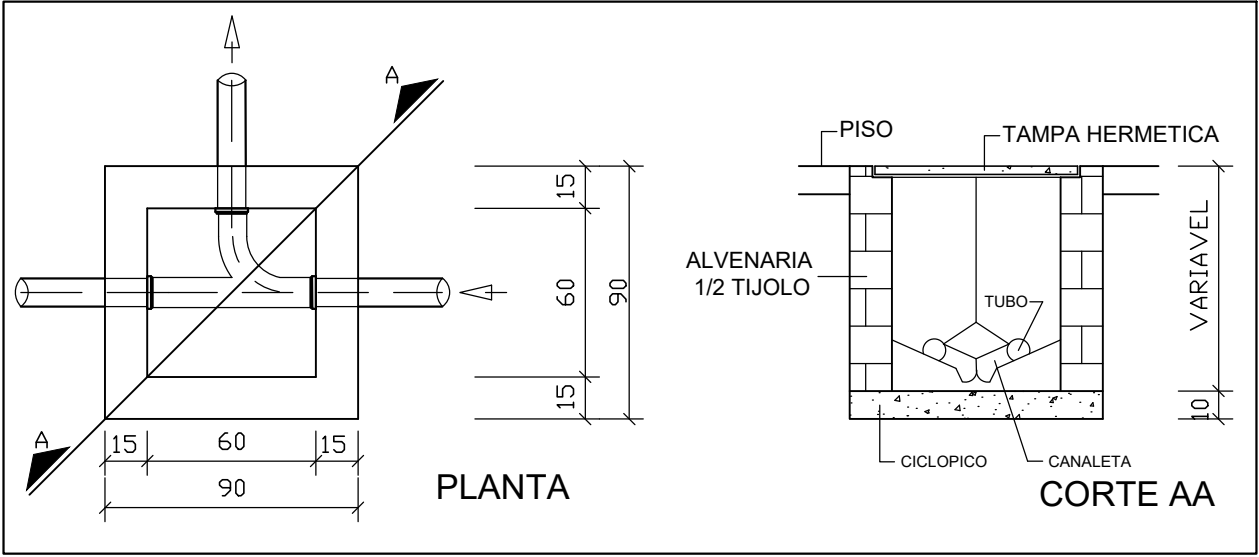

DETALHE CAIXA DE PASSAGEM
SEM ESCALA

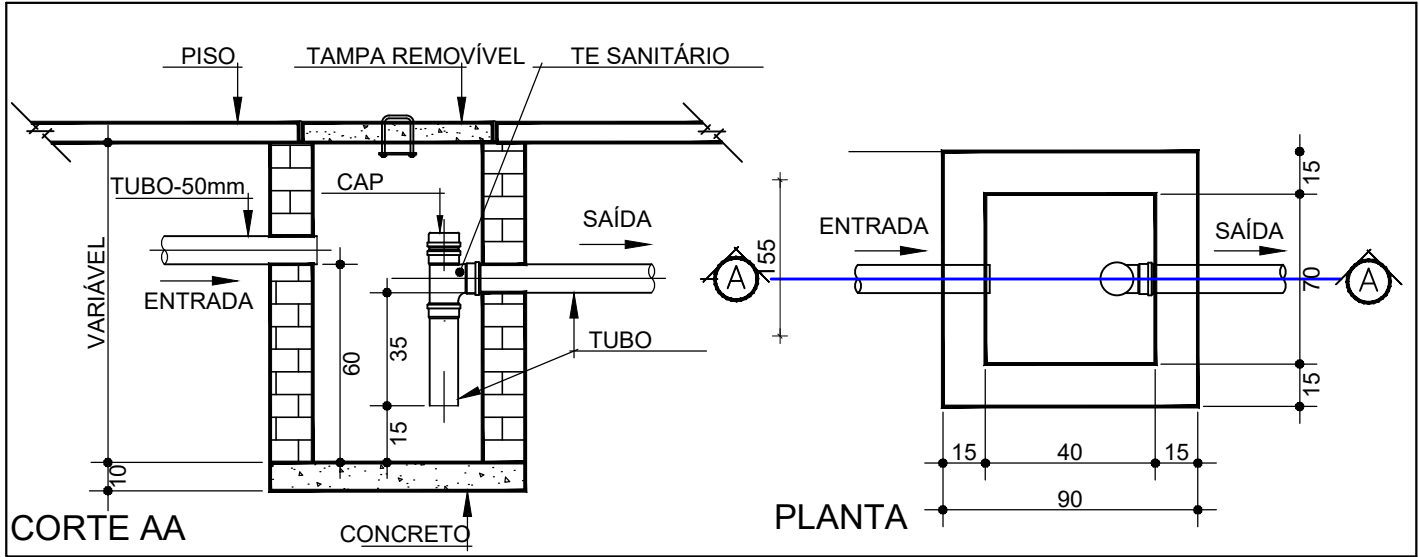

DETALHE CAIXA DE GORDURA
SEM ESCALA

PROJETO DE INSTALAÇÕES HIDROSSANITÁRIAS

CREA:

OBSERVAÇÕES: 1ª REVISÃO ABRIL DE 2021



ASSOCIAÇÃO DOS MUNICÍPIOS DA MICRORREGIÃO DO VALE DO PARANAÍBA

AV. ANTÔNIO THOMAZ FERREIRA REZENDE, 3180 - TELEFAX (0xx34)3213.233
DISTRITO INDUSTRIAL - CEP. 38.402-349 - UBERLÂNDIA - MINAS GERAIS
E-mail: amvap@amvapmg.org.br - Home Page: www.amvapmg.org.br
CREA - 10.595

PROJETO: CONSTRUÇÃO DE UBS-UNIDADE BÁSICA DE SAÚDE
PORTE II

LOCAL:
RUA MARIA APARECIDA DOS SANTOS (ANTIGA RUA 9),ESQUINA
COM A RUA CLÁUDIO MARCELINO(ANTIGA 5)
BAIRRO OURO VERDE,LOTE 02,QUADRA 13,LOTEAMENTO PORTAL DOS IPÊS I

PROP:
PREFEITURA MUNICIPAL DE ARAGUARI-MG

ASSINATURAS:

Prefeitura Municipal de Araguari-MG

Projeto - AMVAP Assoc. Munic. Mic. V. do Paranaíba
Engenheiro Civil: JOICE ROBERTA RIBEIRO
CREA: 104978 / D - MG.

ÁREA: (m2)
ÁREA EDIFICAÇÃO PRINCIPAL.....361,51m²
ÁREA MARQUISE53,96m²
ÁREA TOTAL À CONSTRUIR415,47m²

Processo nº:

ART. nº:

CONTEÚDO:
DETALHE DE ESGOTO
DETALHE CAIXA DE GORDURA
DETALHE CAIXA DE PASSAGEM

Data:
AGOSTO DE 2020

Folha:
07/07

Escala:
INDICADAS

Desenho:
ANA CAROLINA SILVÉRIO

ARQUITETURA	ESCALA DE PLOTAGEM	CONFIGURAÇÃO DAS PENAS											
JOICE	1:75	RED	YELLOW	GREEN	CYAN	BLUE	MAGENTA	WHITE	11	12	13	14	15
		0.15	0.25	0.25	0.25	0.40	0.40	0.15	0.10	0.10	0.10	0.10	0.10

ARQUITETURA	ESCALA DE PLOTAGEM	CONFIGURAÇÃO DAS PENAS											
JOICE	1:75	RED	YELLOW	GREEN	CYAN	BLUE	MAGENTA	WHITE	11	12	13	14	15
		0.15	0.25	0.25	0.25	0.40	0.40	0.15	0.10	0.10	0.10	0.10	0.10