




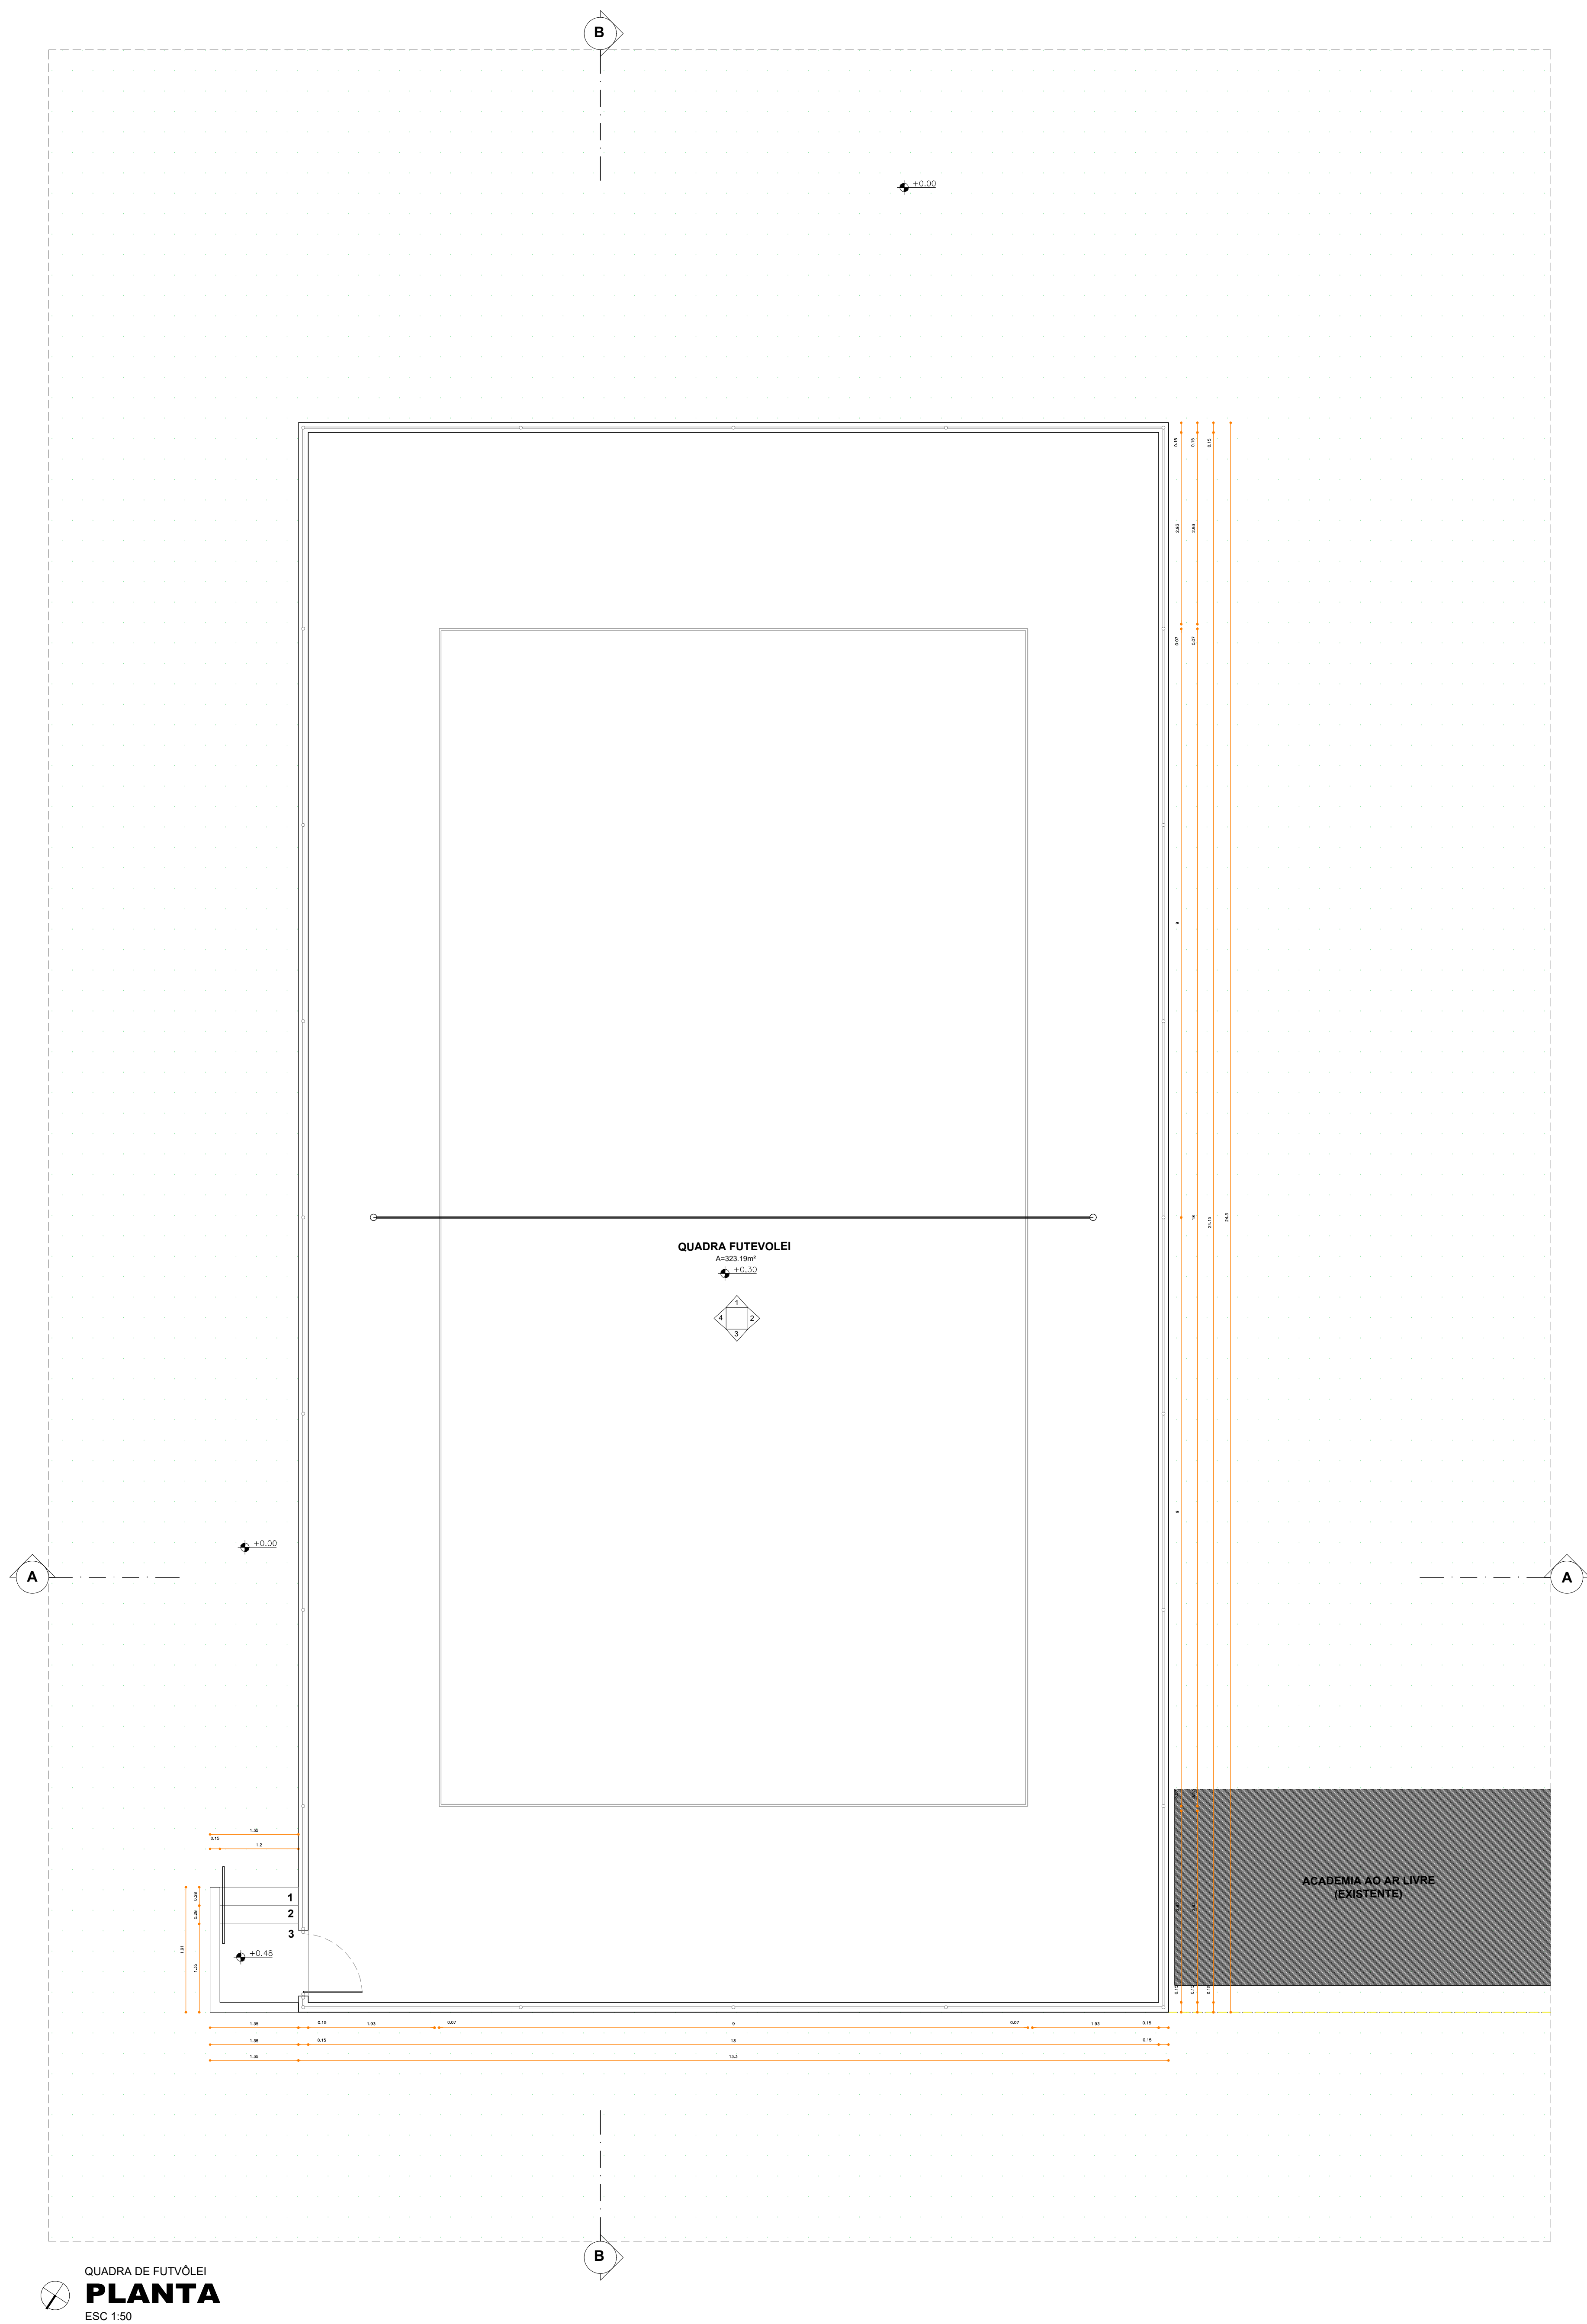


QUADRA DE FUTEBOL
PLANTA
ESC 1:50

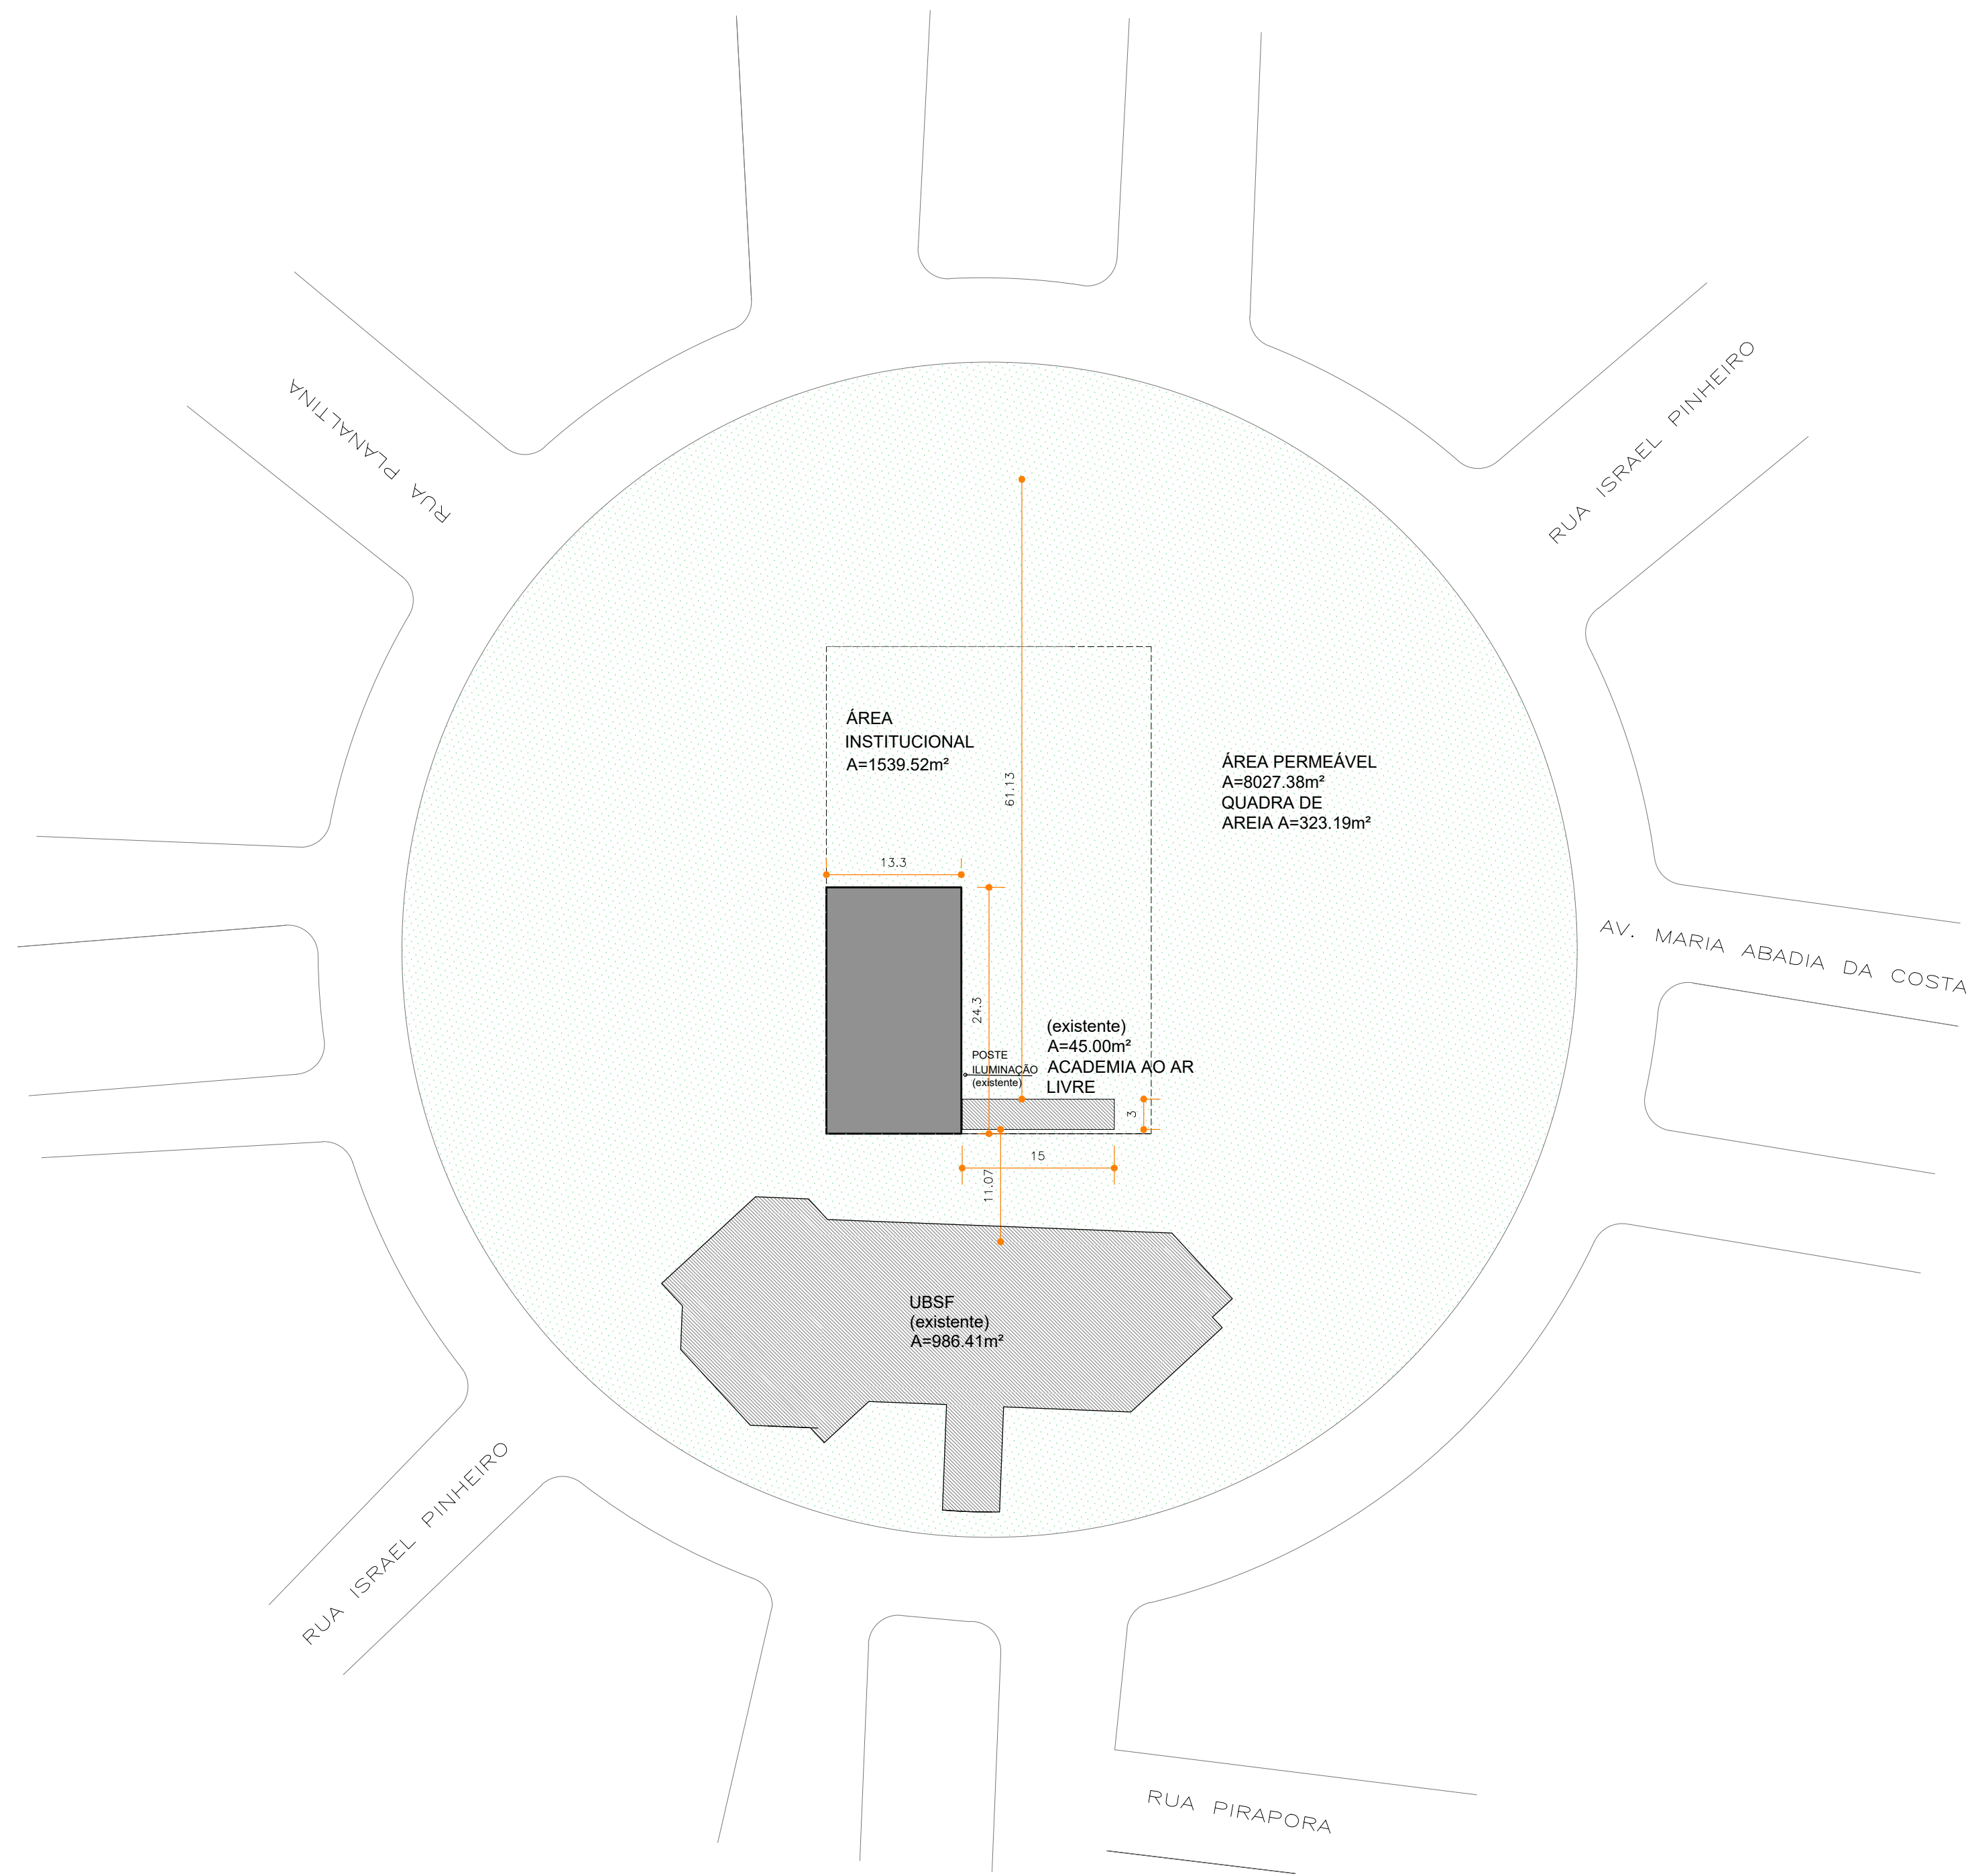


PLANTA
SITUAÇÃO
ESC 1:500

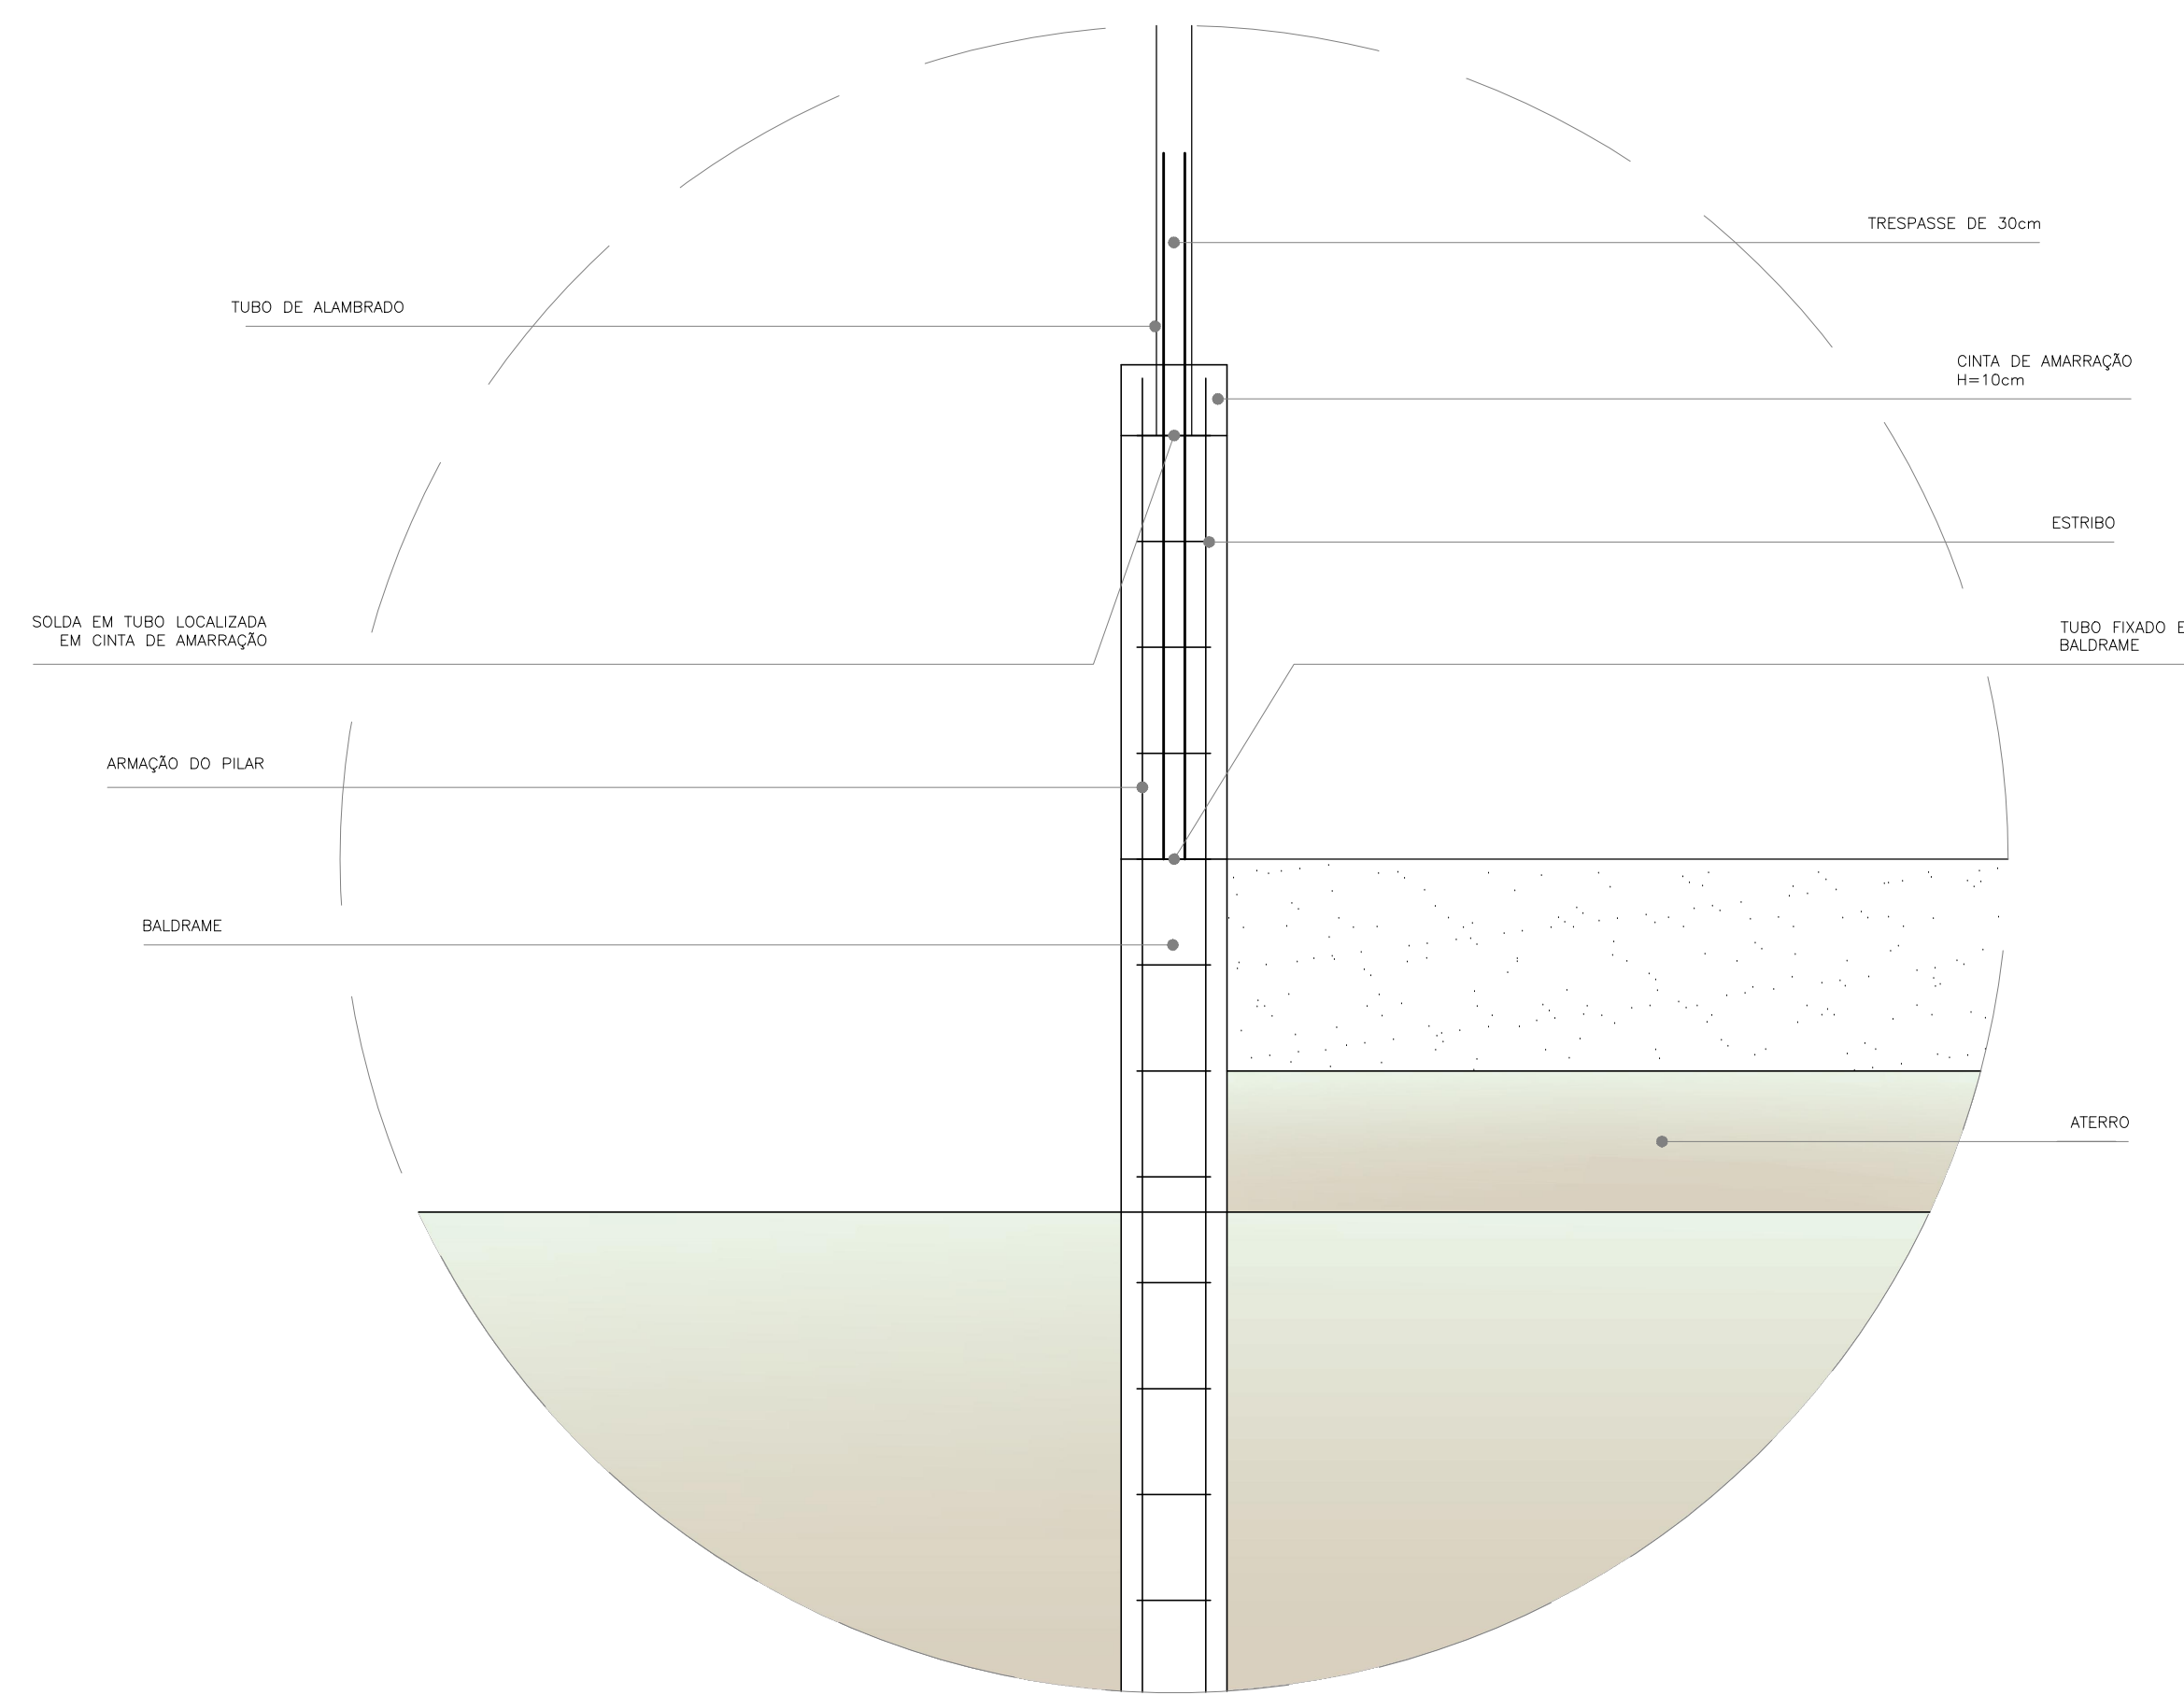

**DETALHE FIXAÇÃO
DE TUBO ALAMBRADO**
ESC 1:10

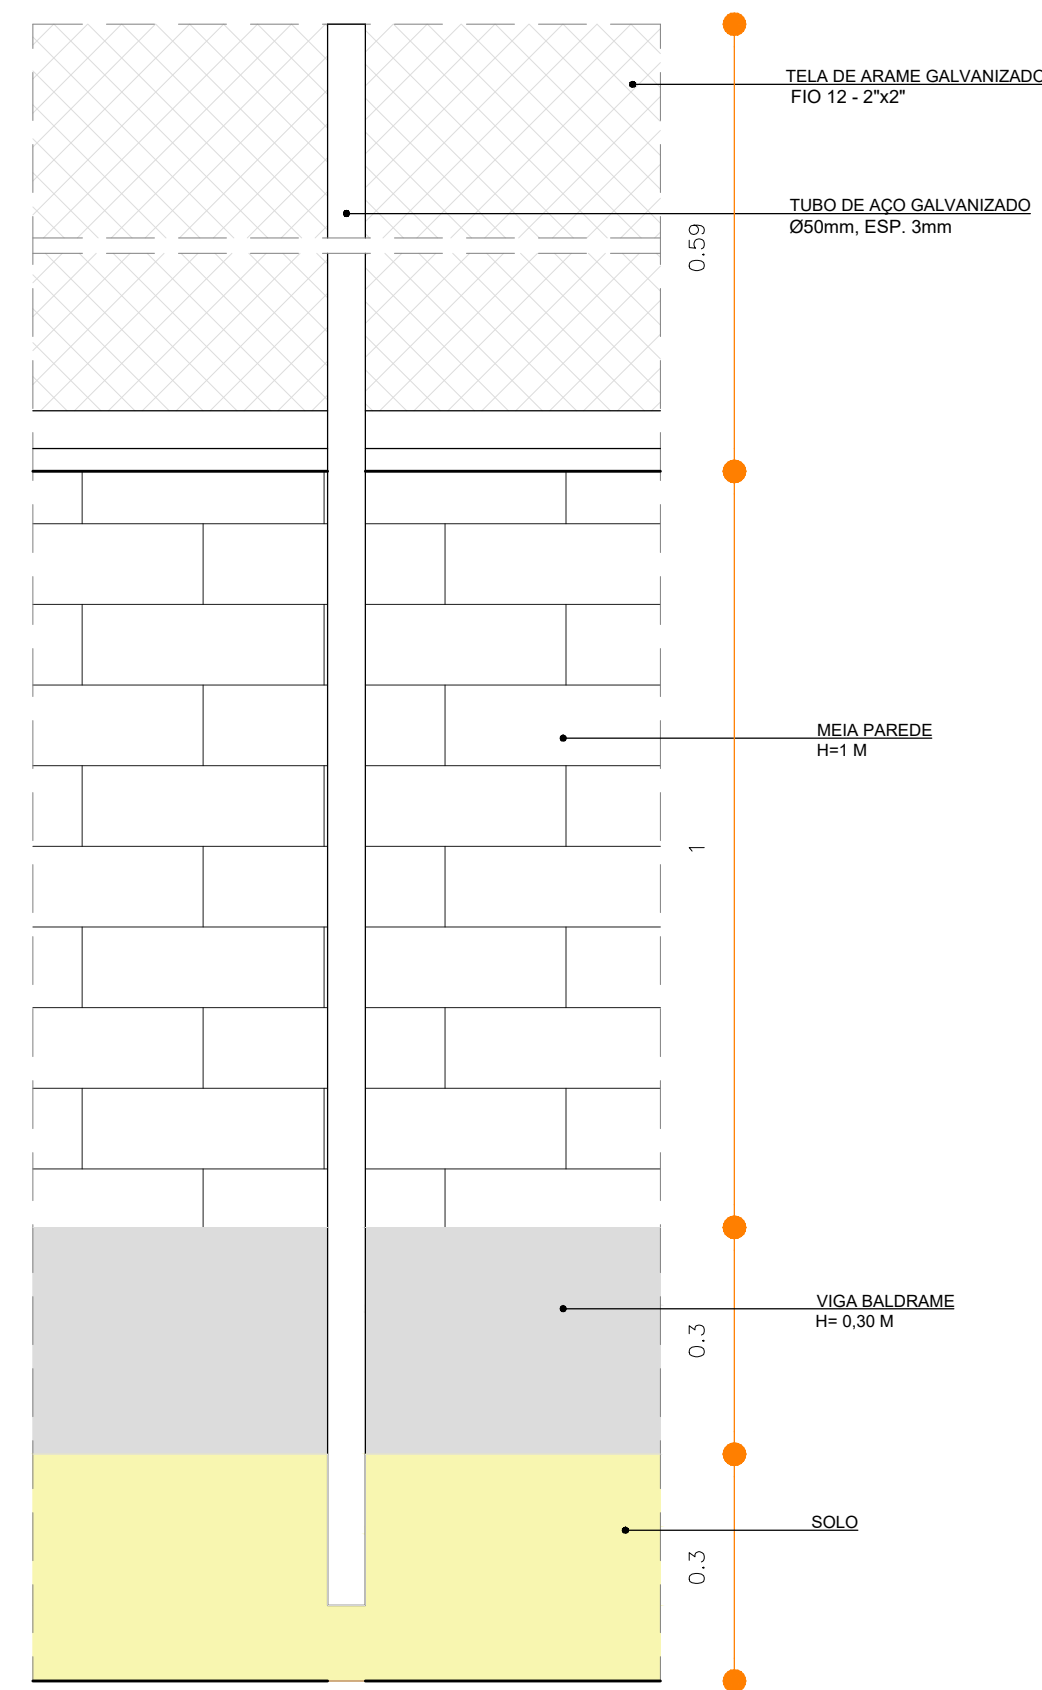

DETALHE ALAMBRADO 4m
ESC 1:10

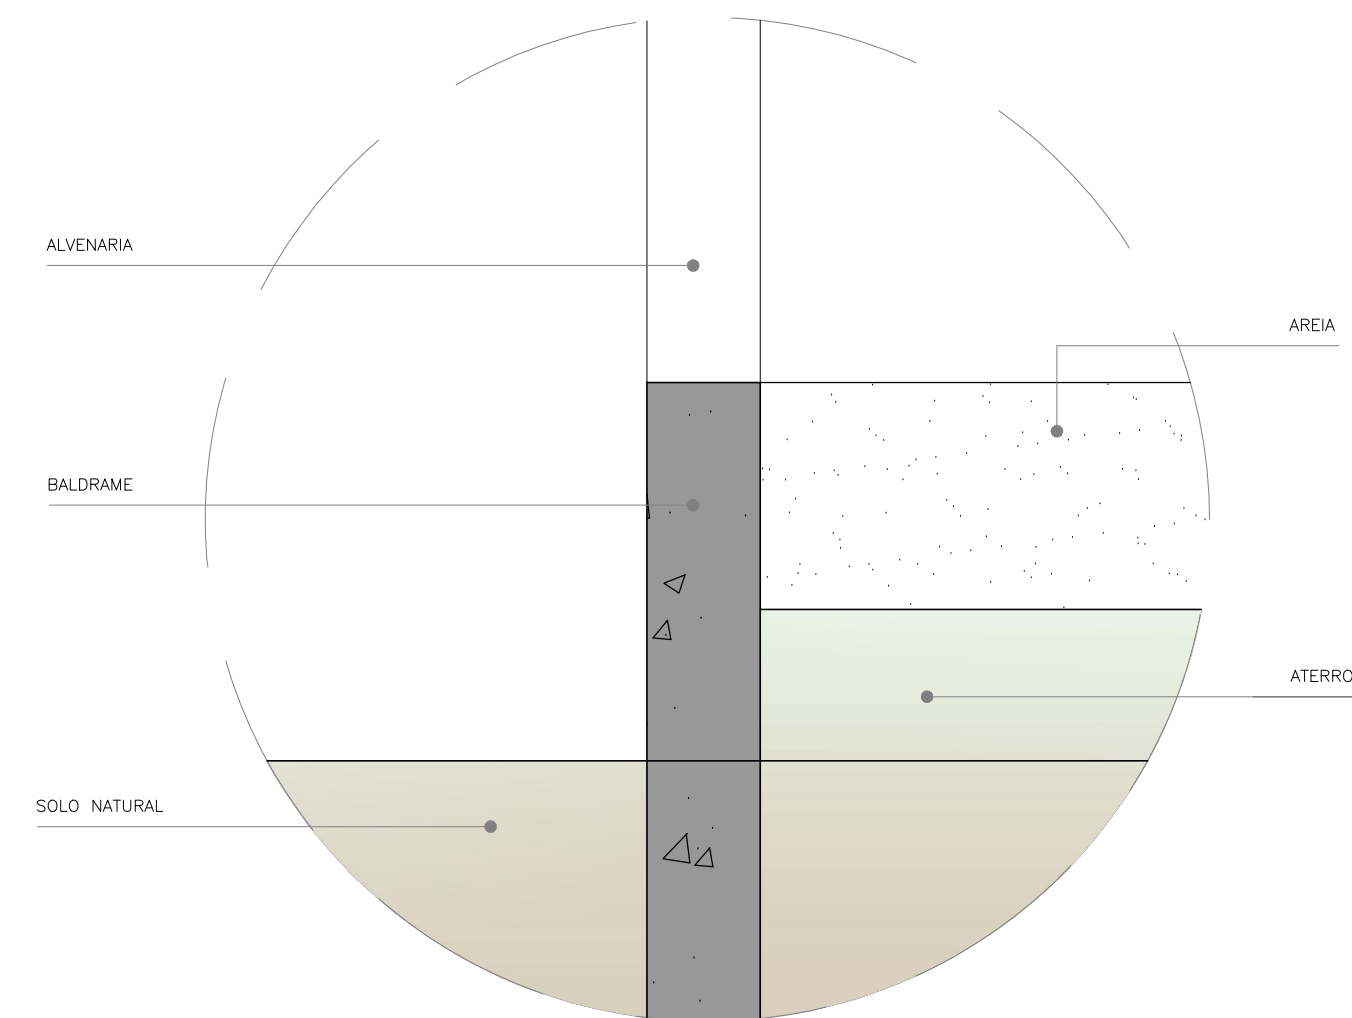

DETALHE 02
ESC 1:10

REVISÃO	DISCRIMINAÇÃO	DATA
PREFEITURA		
PROJETO QUADRA DE FUTEBOL - PRAÇA JK		
PROPRIETÁRIO: PREFEITURA MUNICIPAL DE ARAGUARI LOCAL: PRAÇA JK, ARAGUARI - MG.		
ASSINATURAS	DECLARAÇÃO: QUE DEVERIA SER MANTIDA PARA FISCALIZAÇÃO NA OPERAÇÃO DA VIA DESTA DOCUMENTO E O RESPECTIVO ALVARÁ DE LICENÇA.	
PREFEITURA MUNICIPAL DE ARAGUARI CNPJ: 16.098.000/01-89		
RESPONSÁVEL TÉCNICO: PEDRO HENRIQUE VIANA SILVA CAU 4198189-2		
ART. EXECUÇÃO:		
CONTEÚDO: PLANTA, SITUAÇÃO, PLANTA DE DEMOLIÇÃO, DETALHES		
FOLHA: 01/03		
DESENHO FEITO BASTO	DATA JANEIRO/2022	ESCALA INDICADA
ARQUIVO QUADRA DE FUTEBOL - PRAÇA JK		