



VISTA 2

ESC 1:25

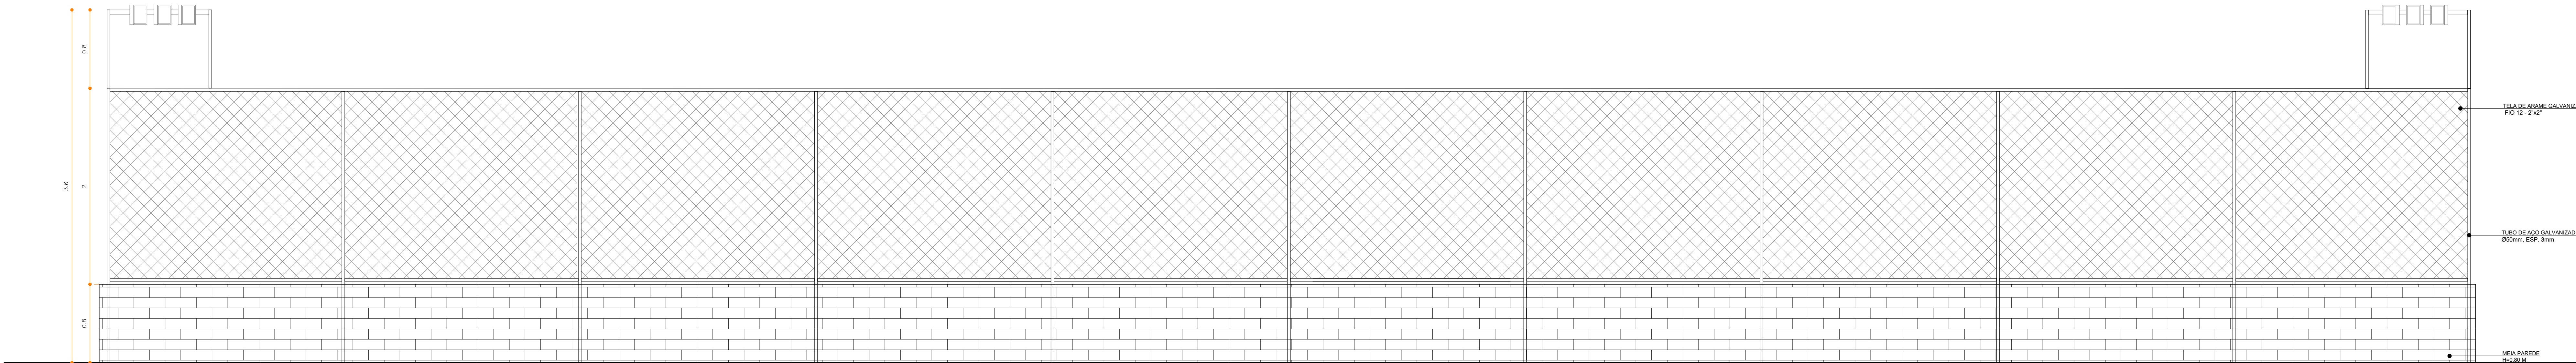


VISTA 4

ESC 1:25

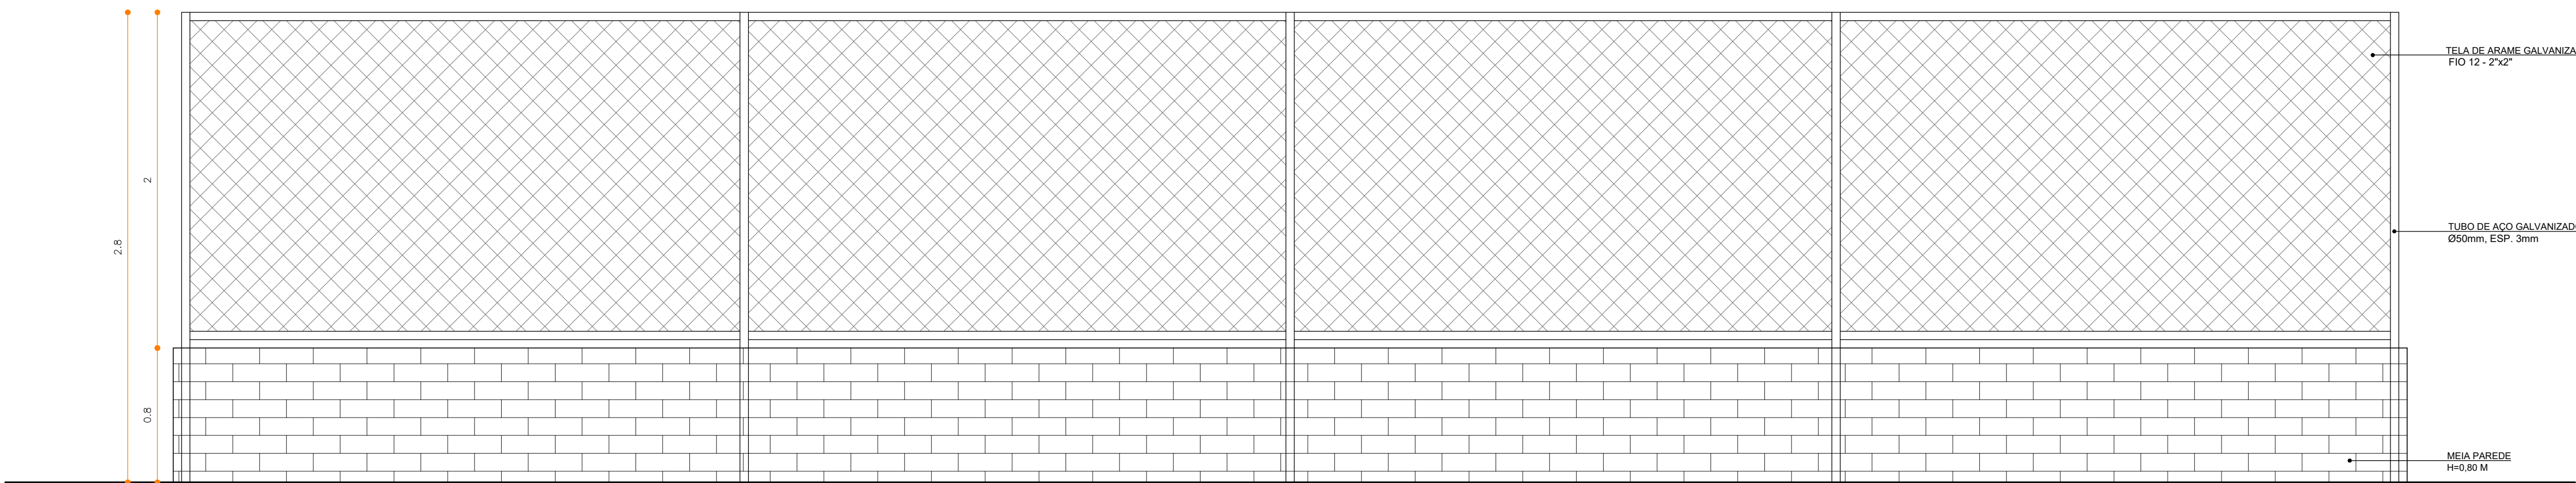

VISTA 1

ESC 1:25

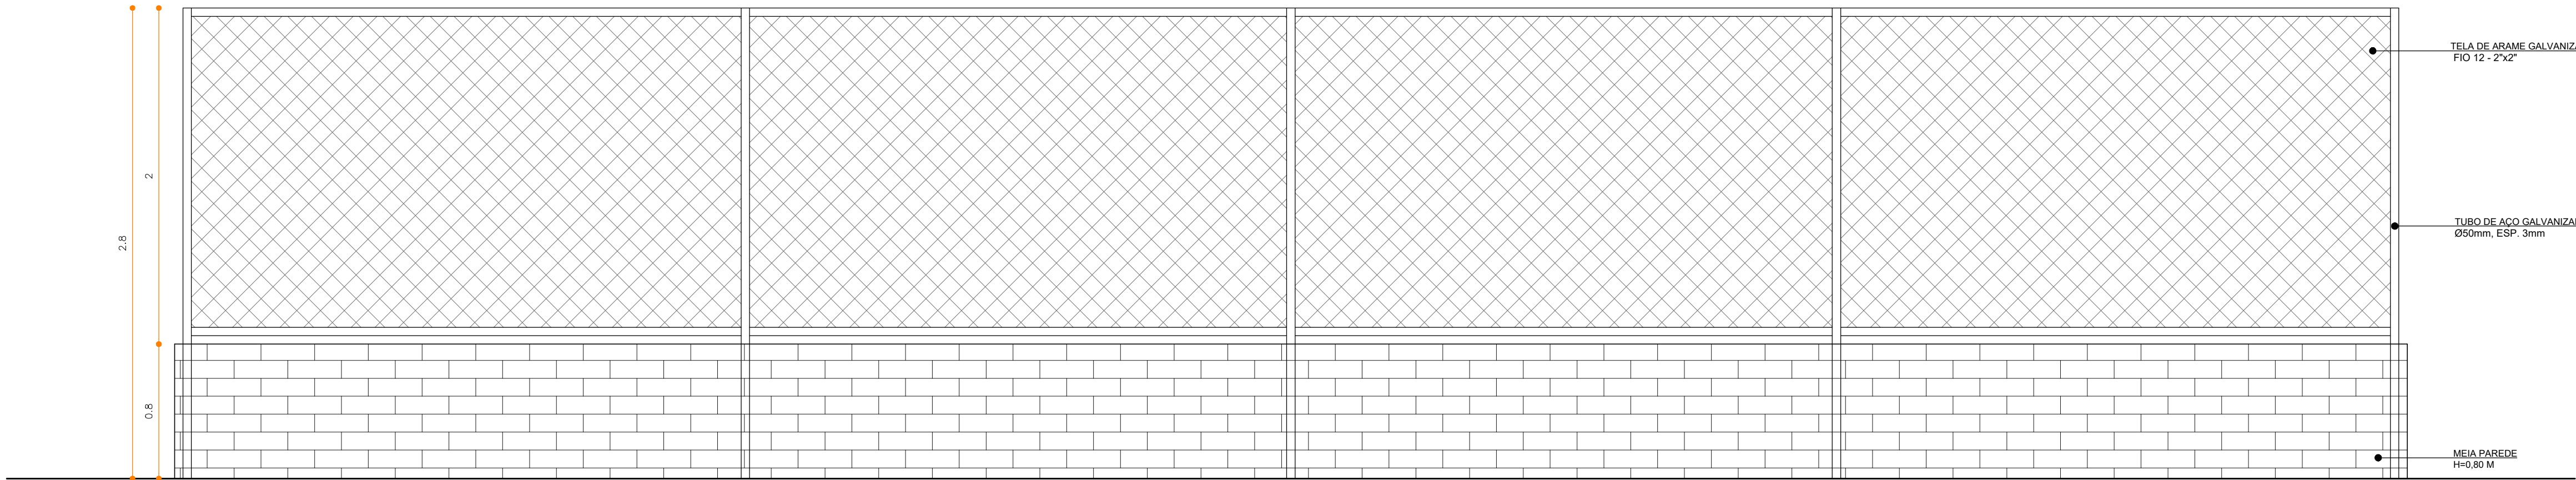

VISTA 3

ESC 1:25

REVISÃO	DISCRIMINAÇÃO	DATA
PREFEITURA		
CAUCREA		
DECLARAÇÕES QUE DEVERÁ SER MANTIDA PARA FORMALIZAÇÃO NA OBRA SEM VÁLIDA ESTE DOCUMENTO E O RESPECTIVO ALVARÁ DE LICENÇA.		
PROJETO QUADRA DE FUTEVOLEI - PRAÇA JK		
PROPRIETÁRIO: PREFEITURA MUNICIPAL DE ARAGUARI LOCAL: PRAÇA JK, ARAGUARI - MG.		
ASSINATURAS PROPRIETÁRIO: PREFEITURA MUNICIPAL DE ARAGUARI CNPJ: 180094000169 RESPONSÁVEL TÉCNICO: PEDRO HENRIQUE VIANA SILVA CAU/1801802 ART EXECUÇÃO		ÁREA TOTAL PRAÇA: 10.503,31m² PRAÇA PAV. ESB. ESB. AÇO 1001,80m² PRAÇA PAV. ESB. 1781,18m² PRAÇA PAV. O. DE ÁREA: 323,18m² PRAÇA INSTITUCIONAL: 1038,53m²
CONTEÚDO FACHADAS		FOLHA 02/03
DESENHO PEDRO SACCONI	DATA JANEIRO/2022	ESCALA INDICADA
ARQUIVO QUADRA DE FUTEVOLEI - PRAÇA JK		