


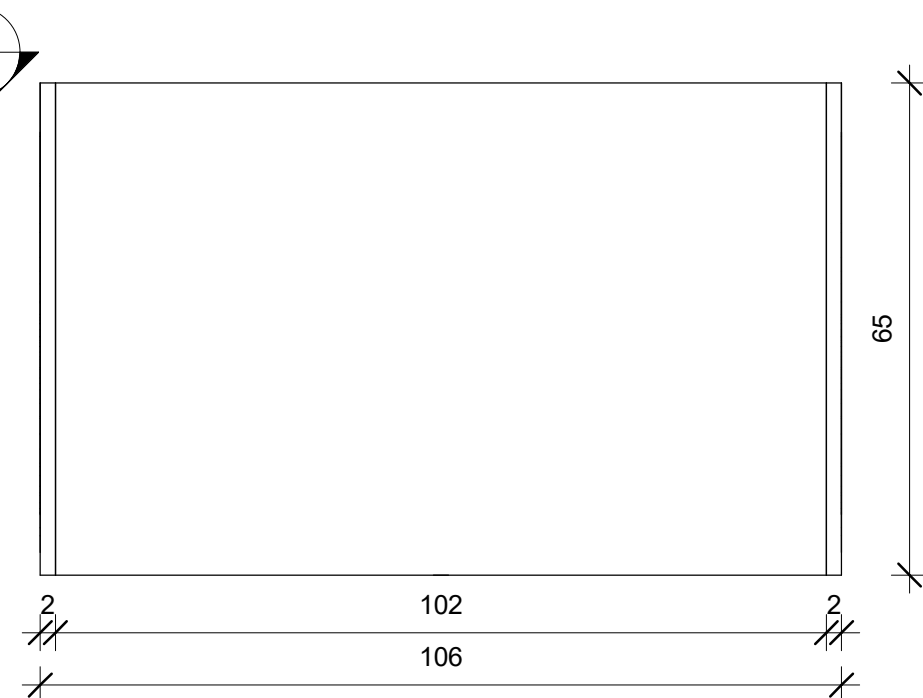


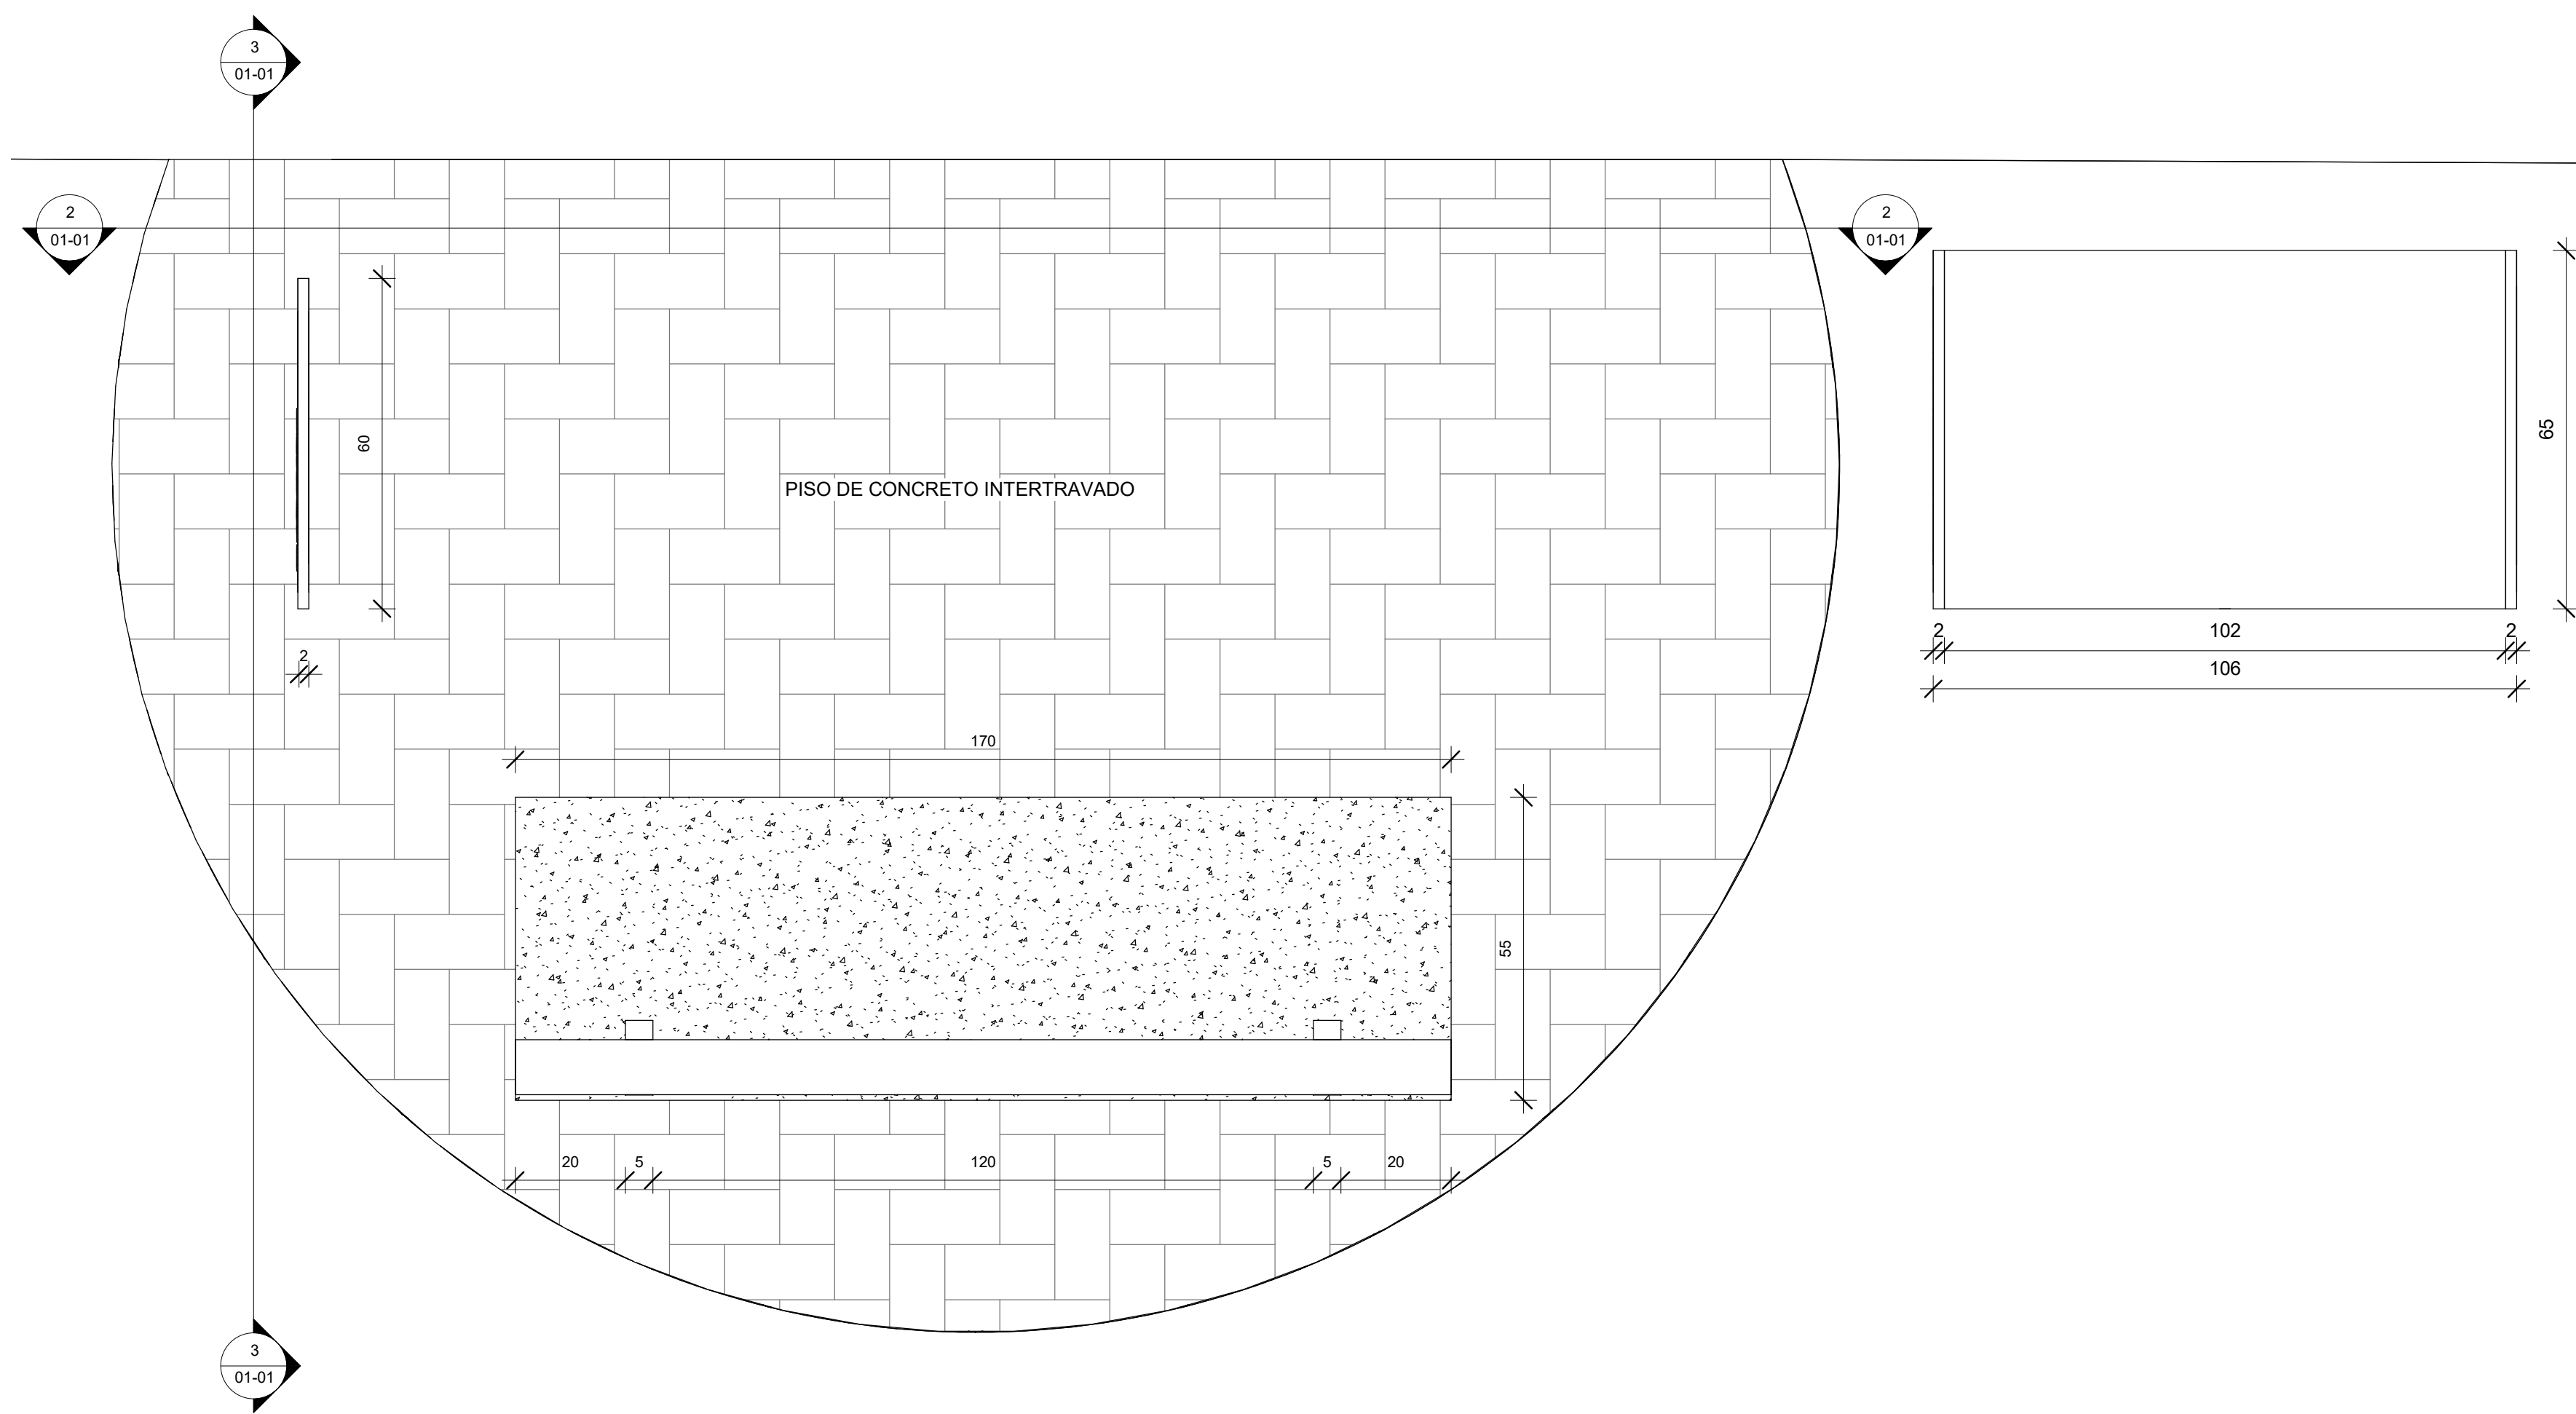


1 Térreo
1 : 10

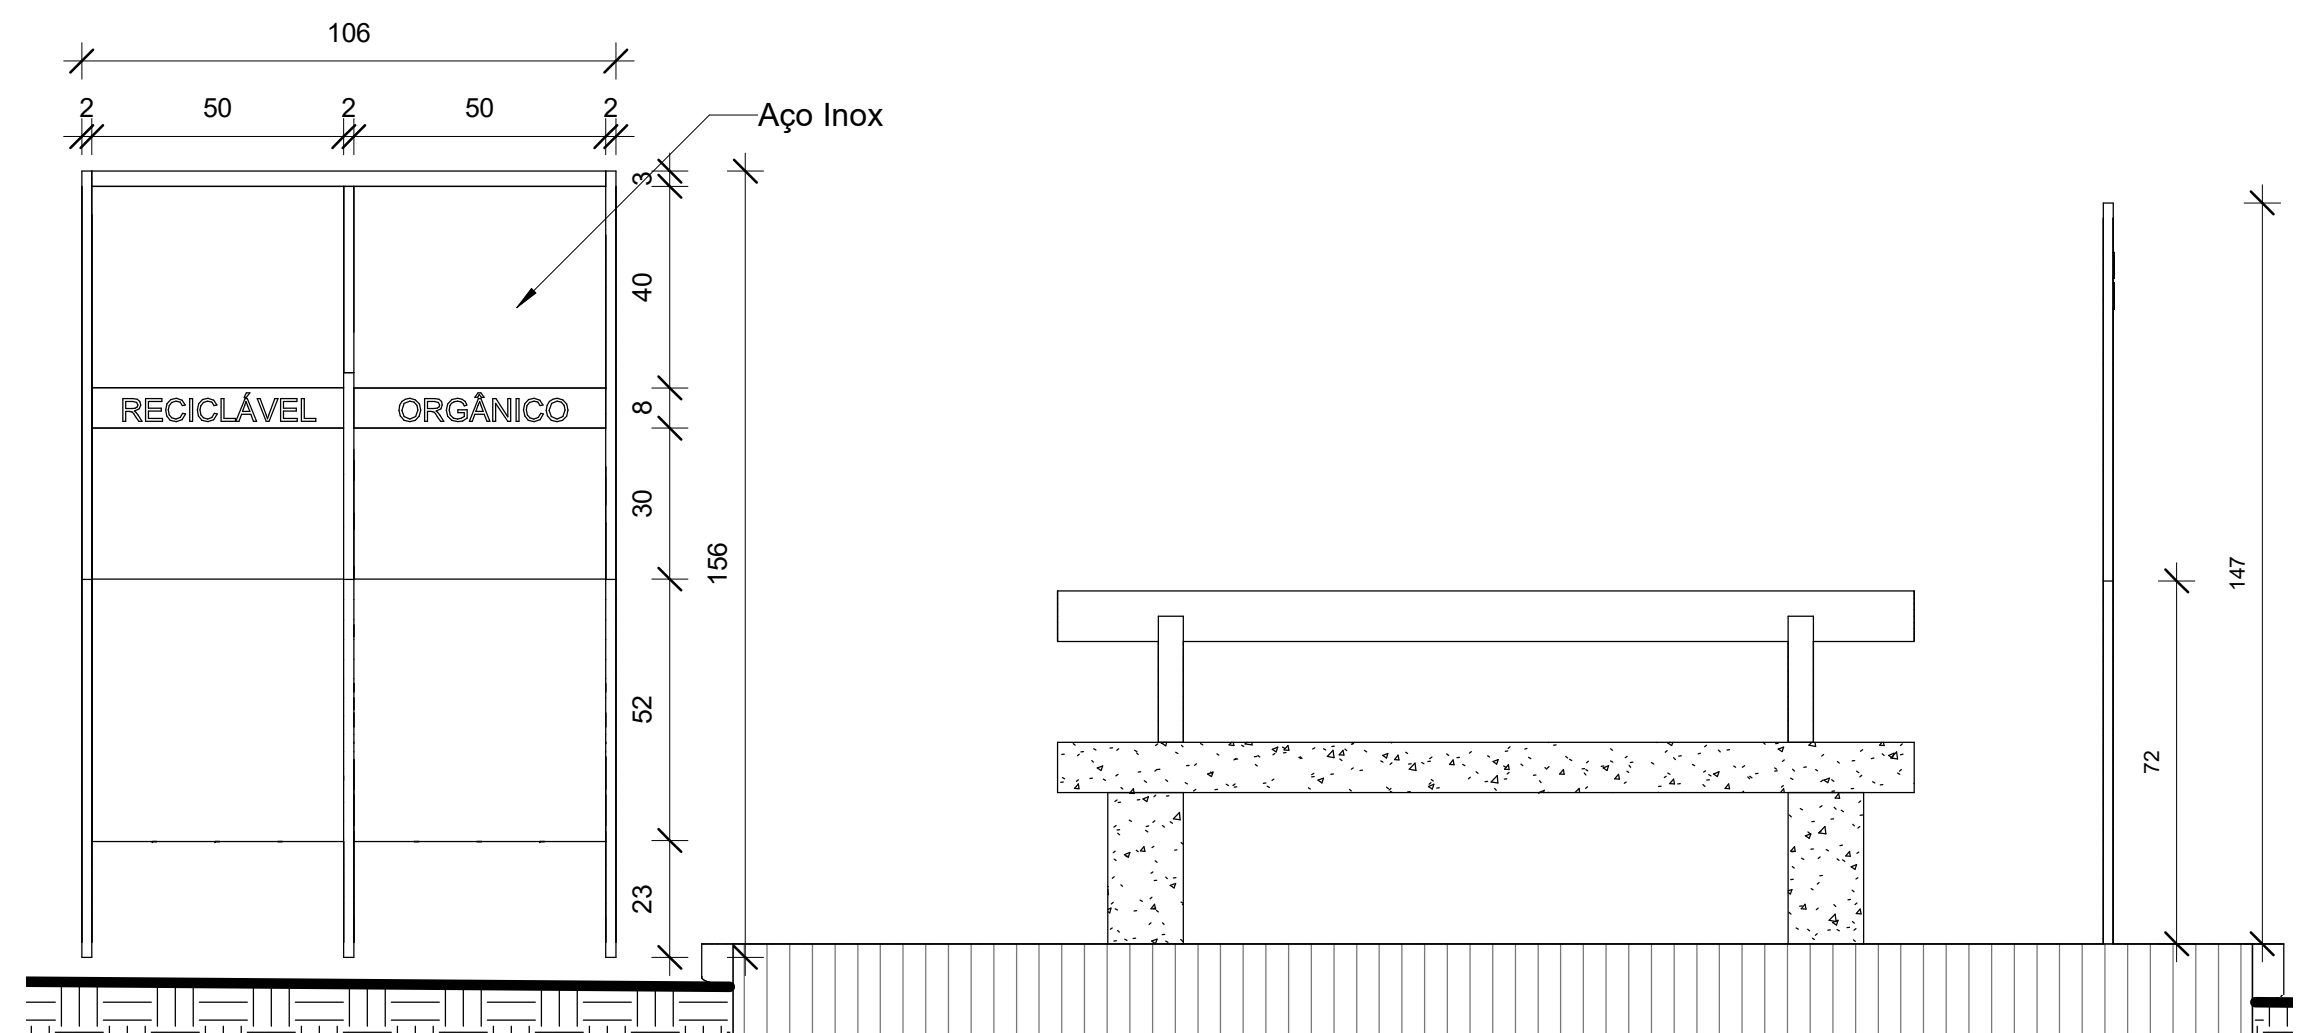

2 CORTE 1
1 : 15

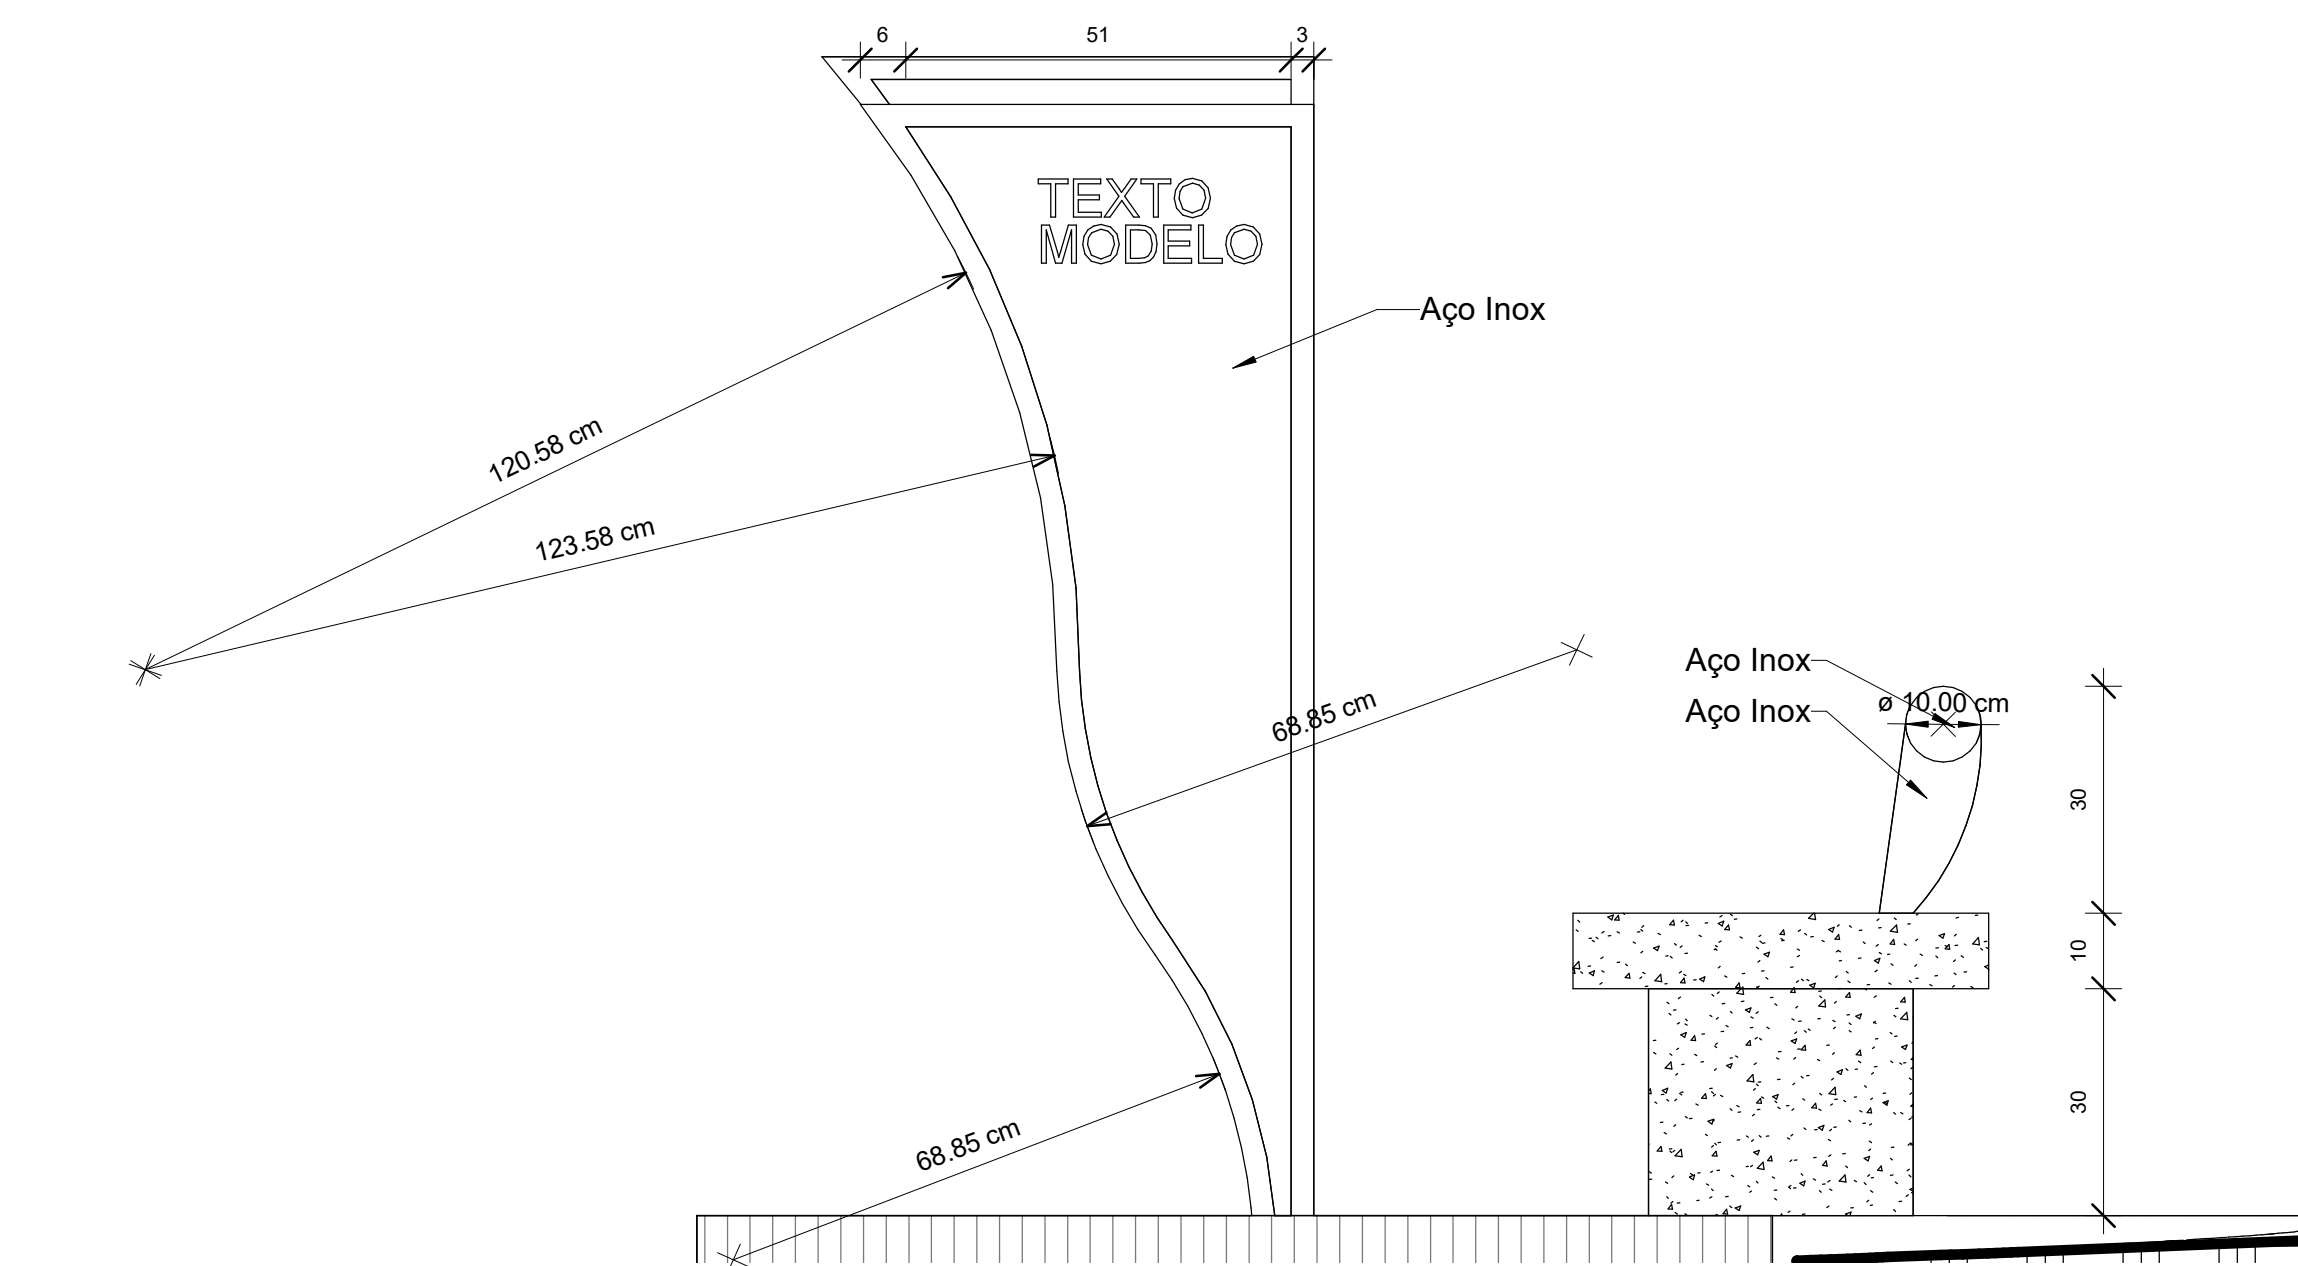

3 CORTE 2
1 : 10

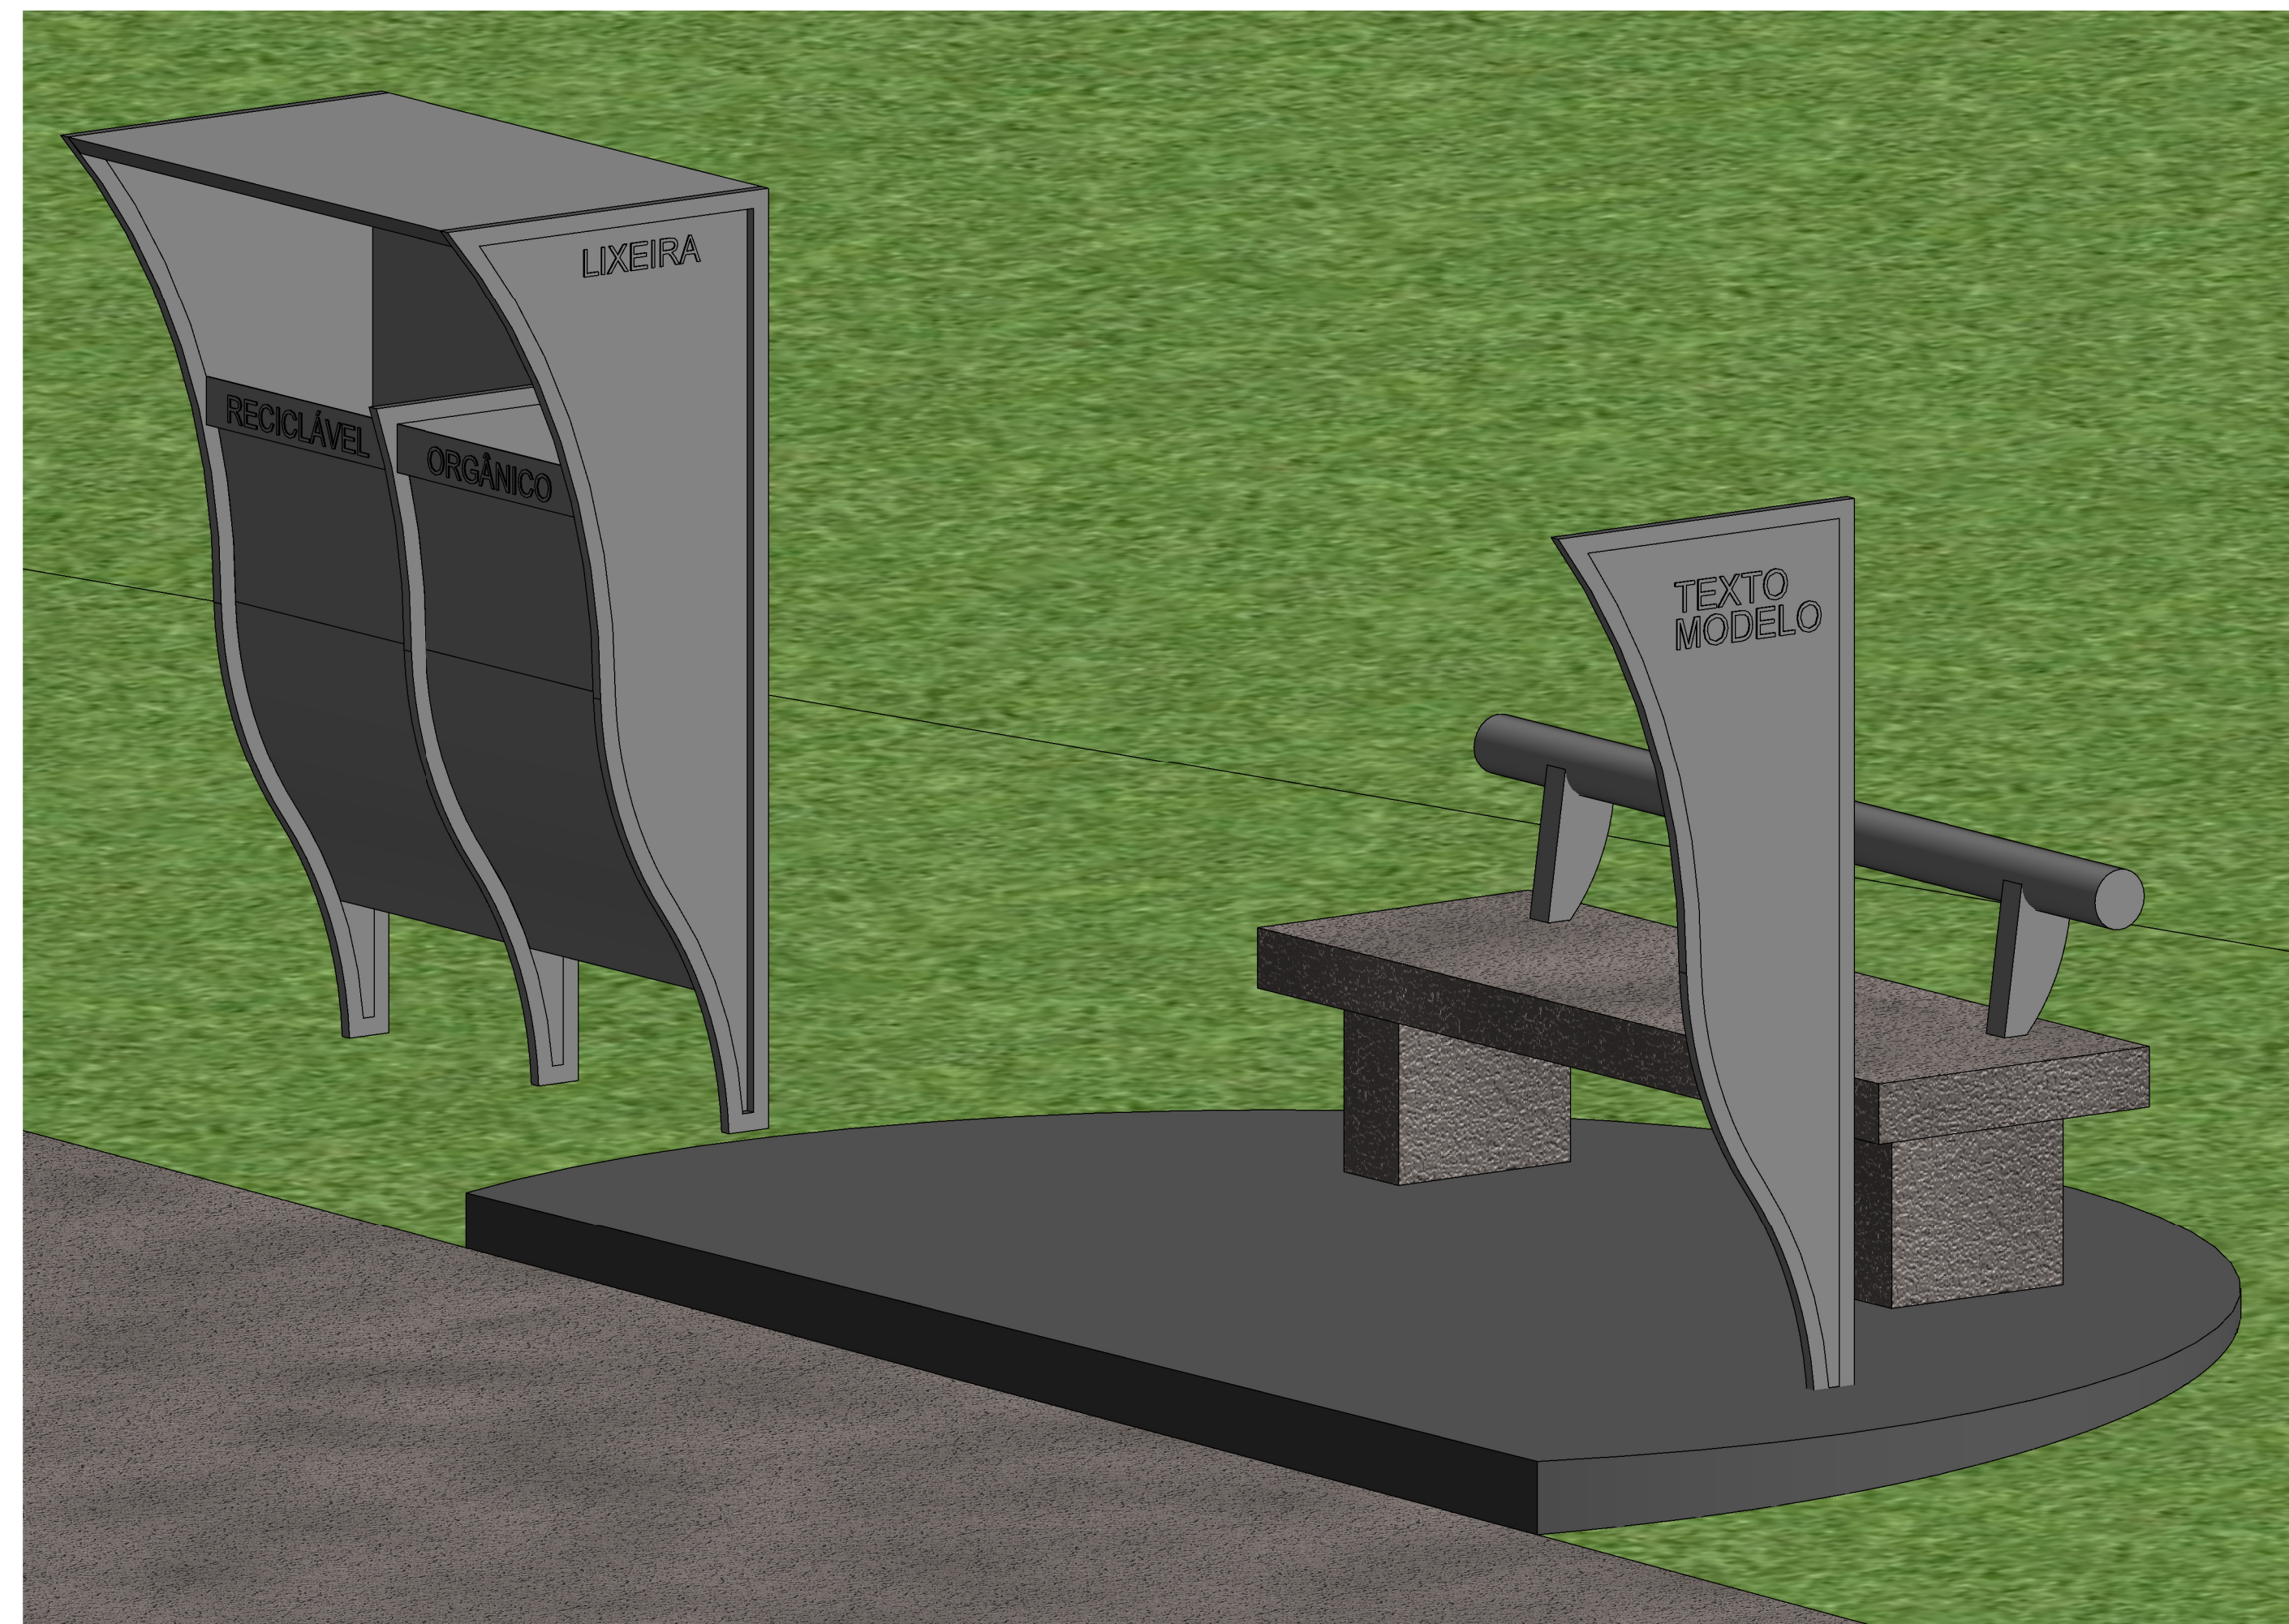

4 {3D}

PREFEITURA:		
CREA:		
PROJETO ARQUITETÔNICO BANCOS - PLACAS - LIXEIRAS		
ENDEREÇO: Av. Minas Gerais - Centro, Araguari - MG		
ASSINATURAS:	ÁREAS:	
PROPRIETÁRIO: PREFEITURA MUNICIPAL DE ARAGUARI - MG CNPJ: 16.829.640/0001-49		
AUTOR DO PROJETO: FABRÍCIO RODRIGUES DA COSTA CREA: 161194-D/MG		
RT DA OBRA:		
CONTEÚDO: PLANTA BAIXA, CORTES E PERSPECTIVA 3D	DATA: 12/11/2019	ESCALA: Como indicado
FOLHA: 01-01	DESENHO: MDM	