




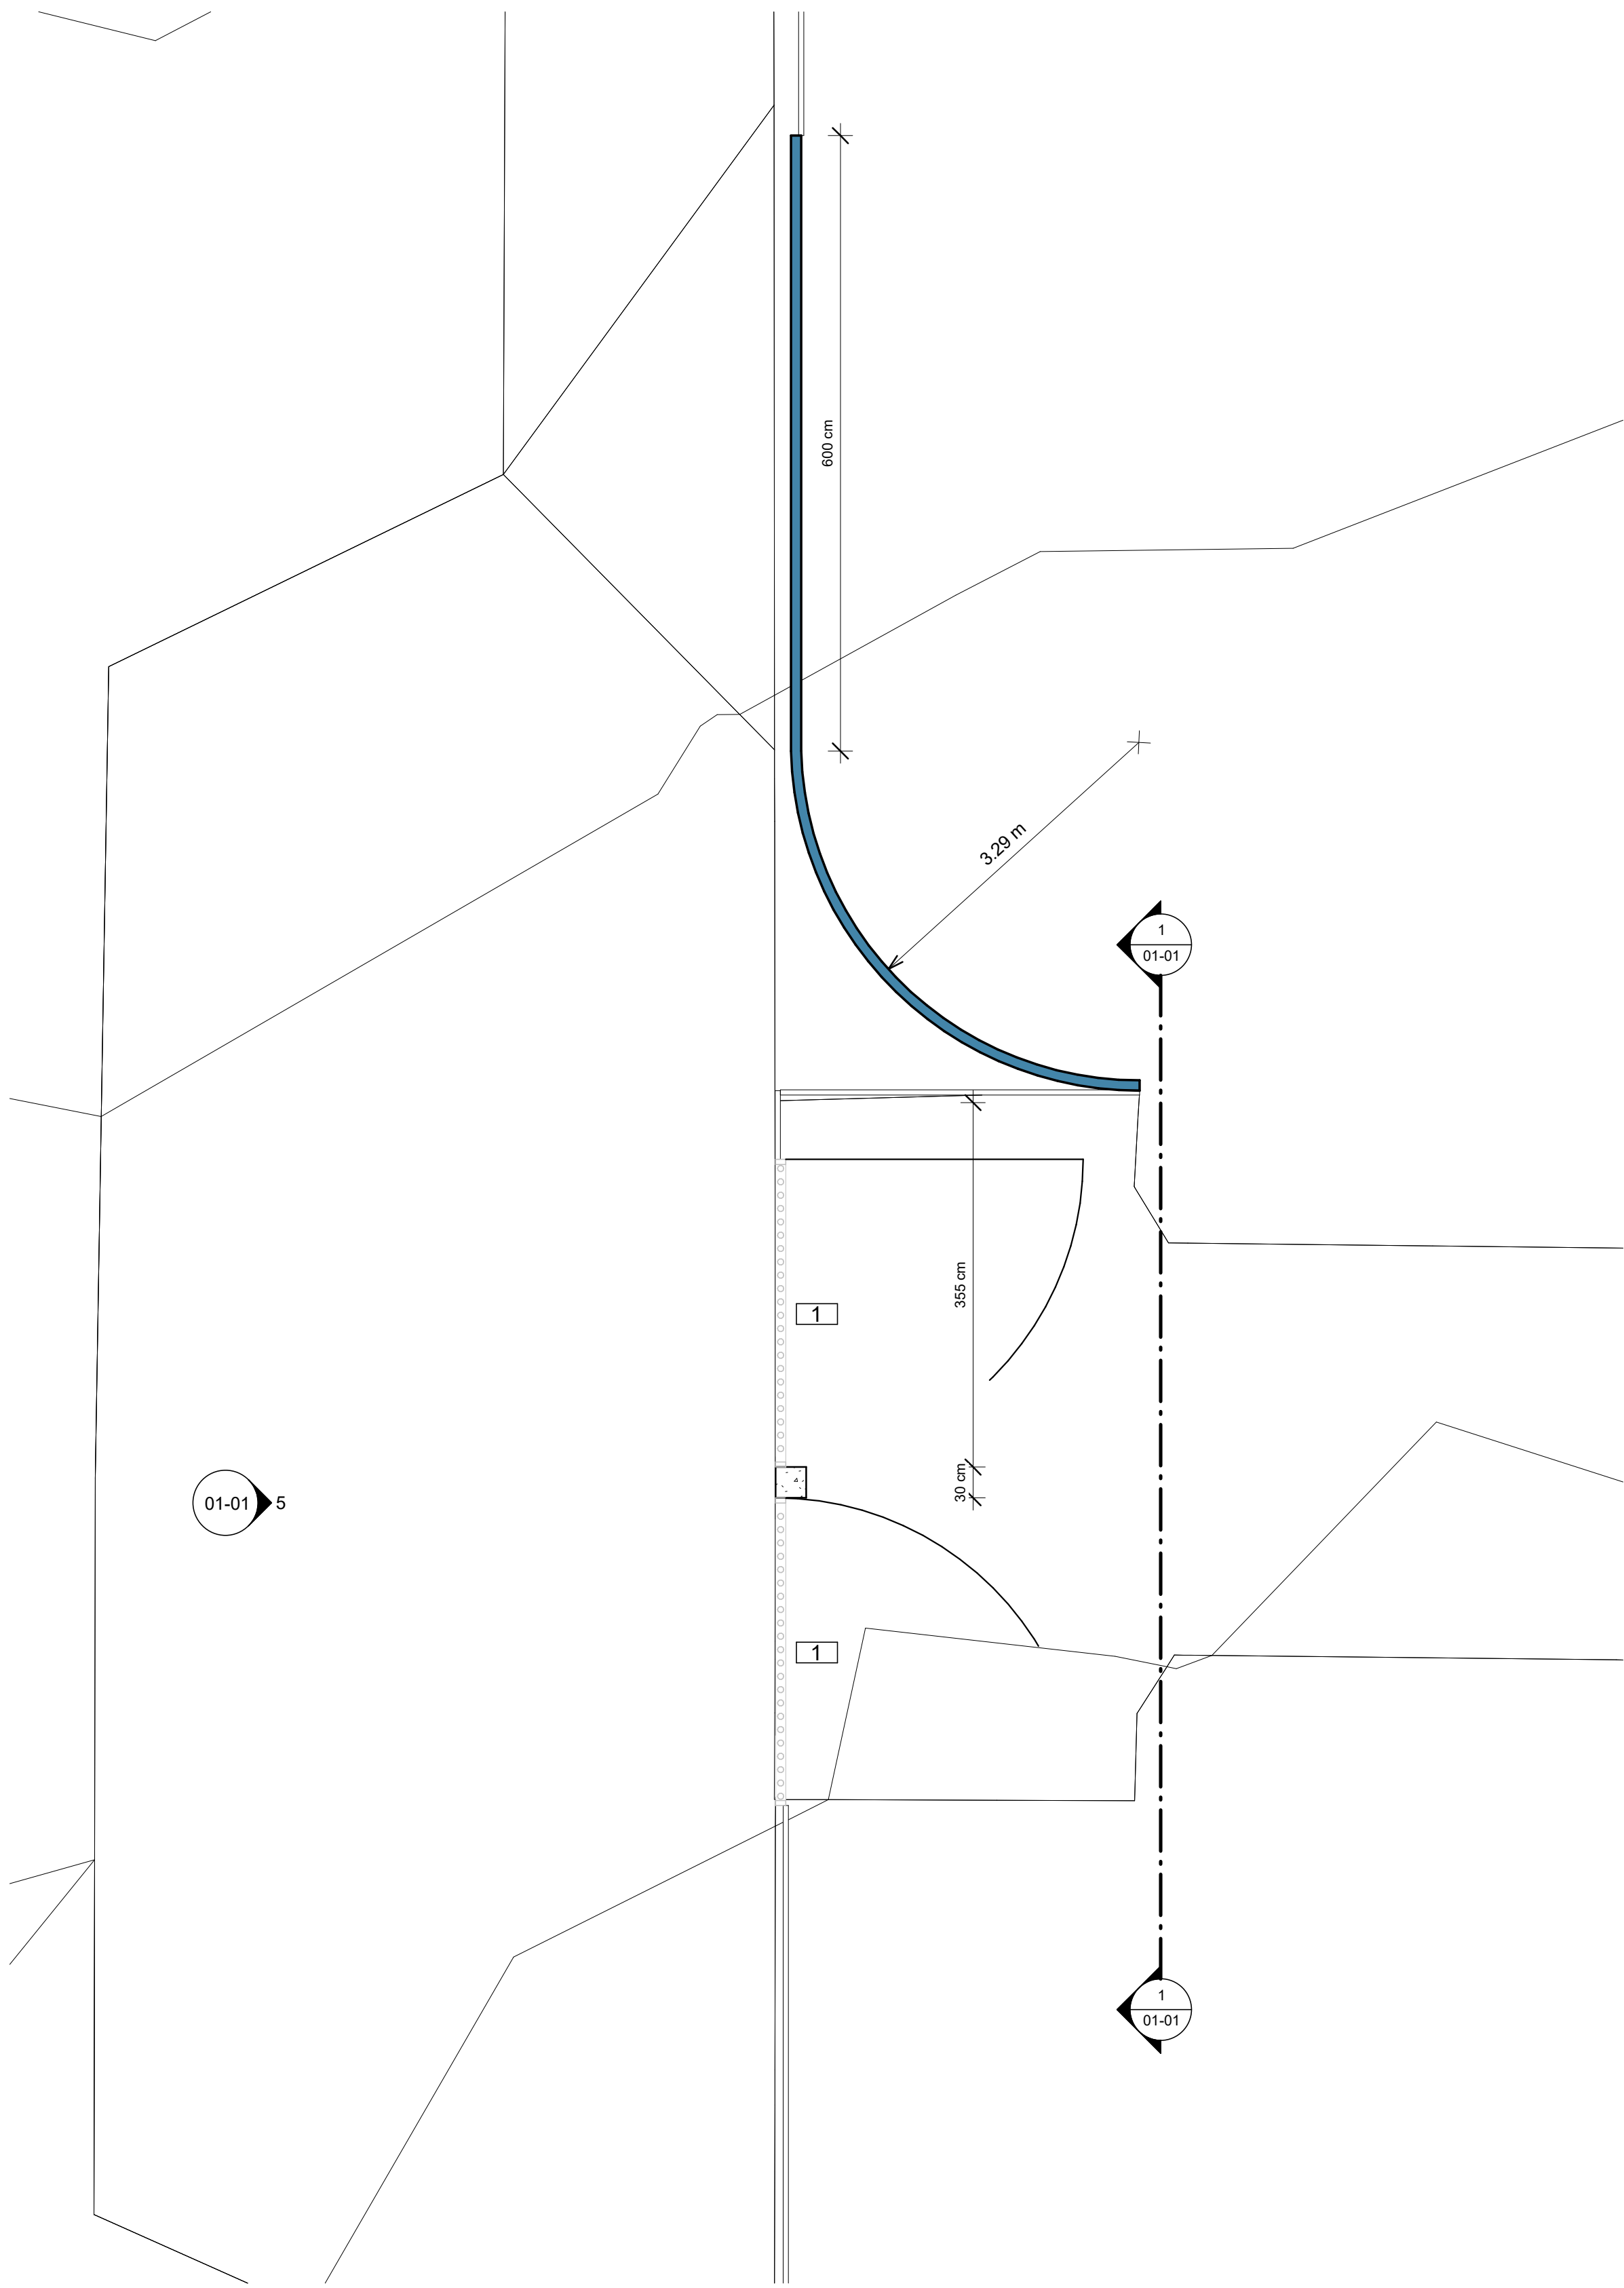


3 PISO
1 : 50

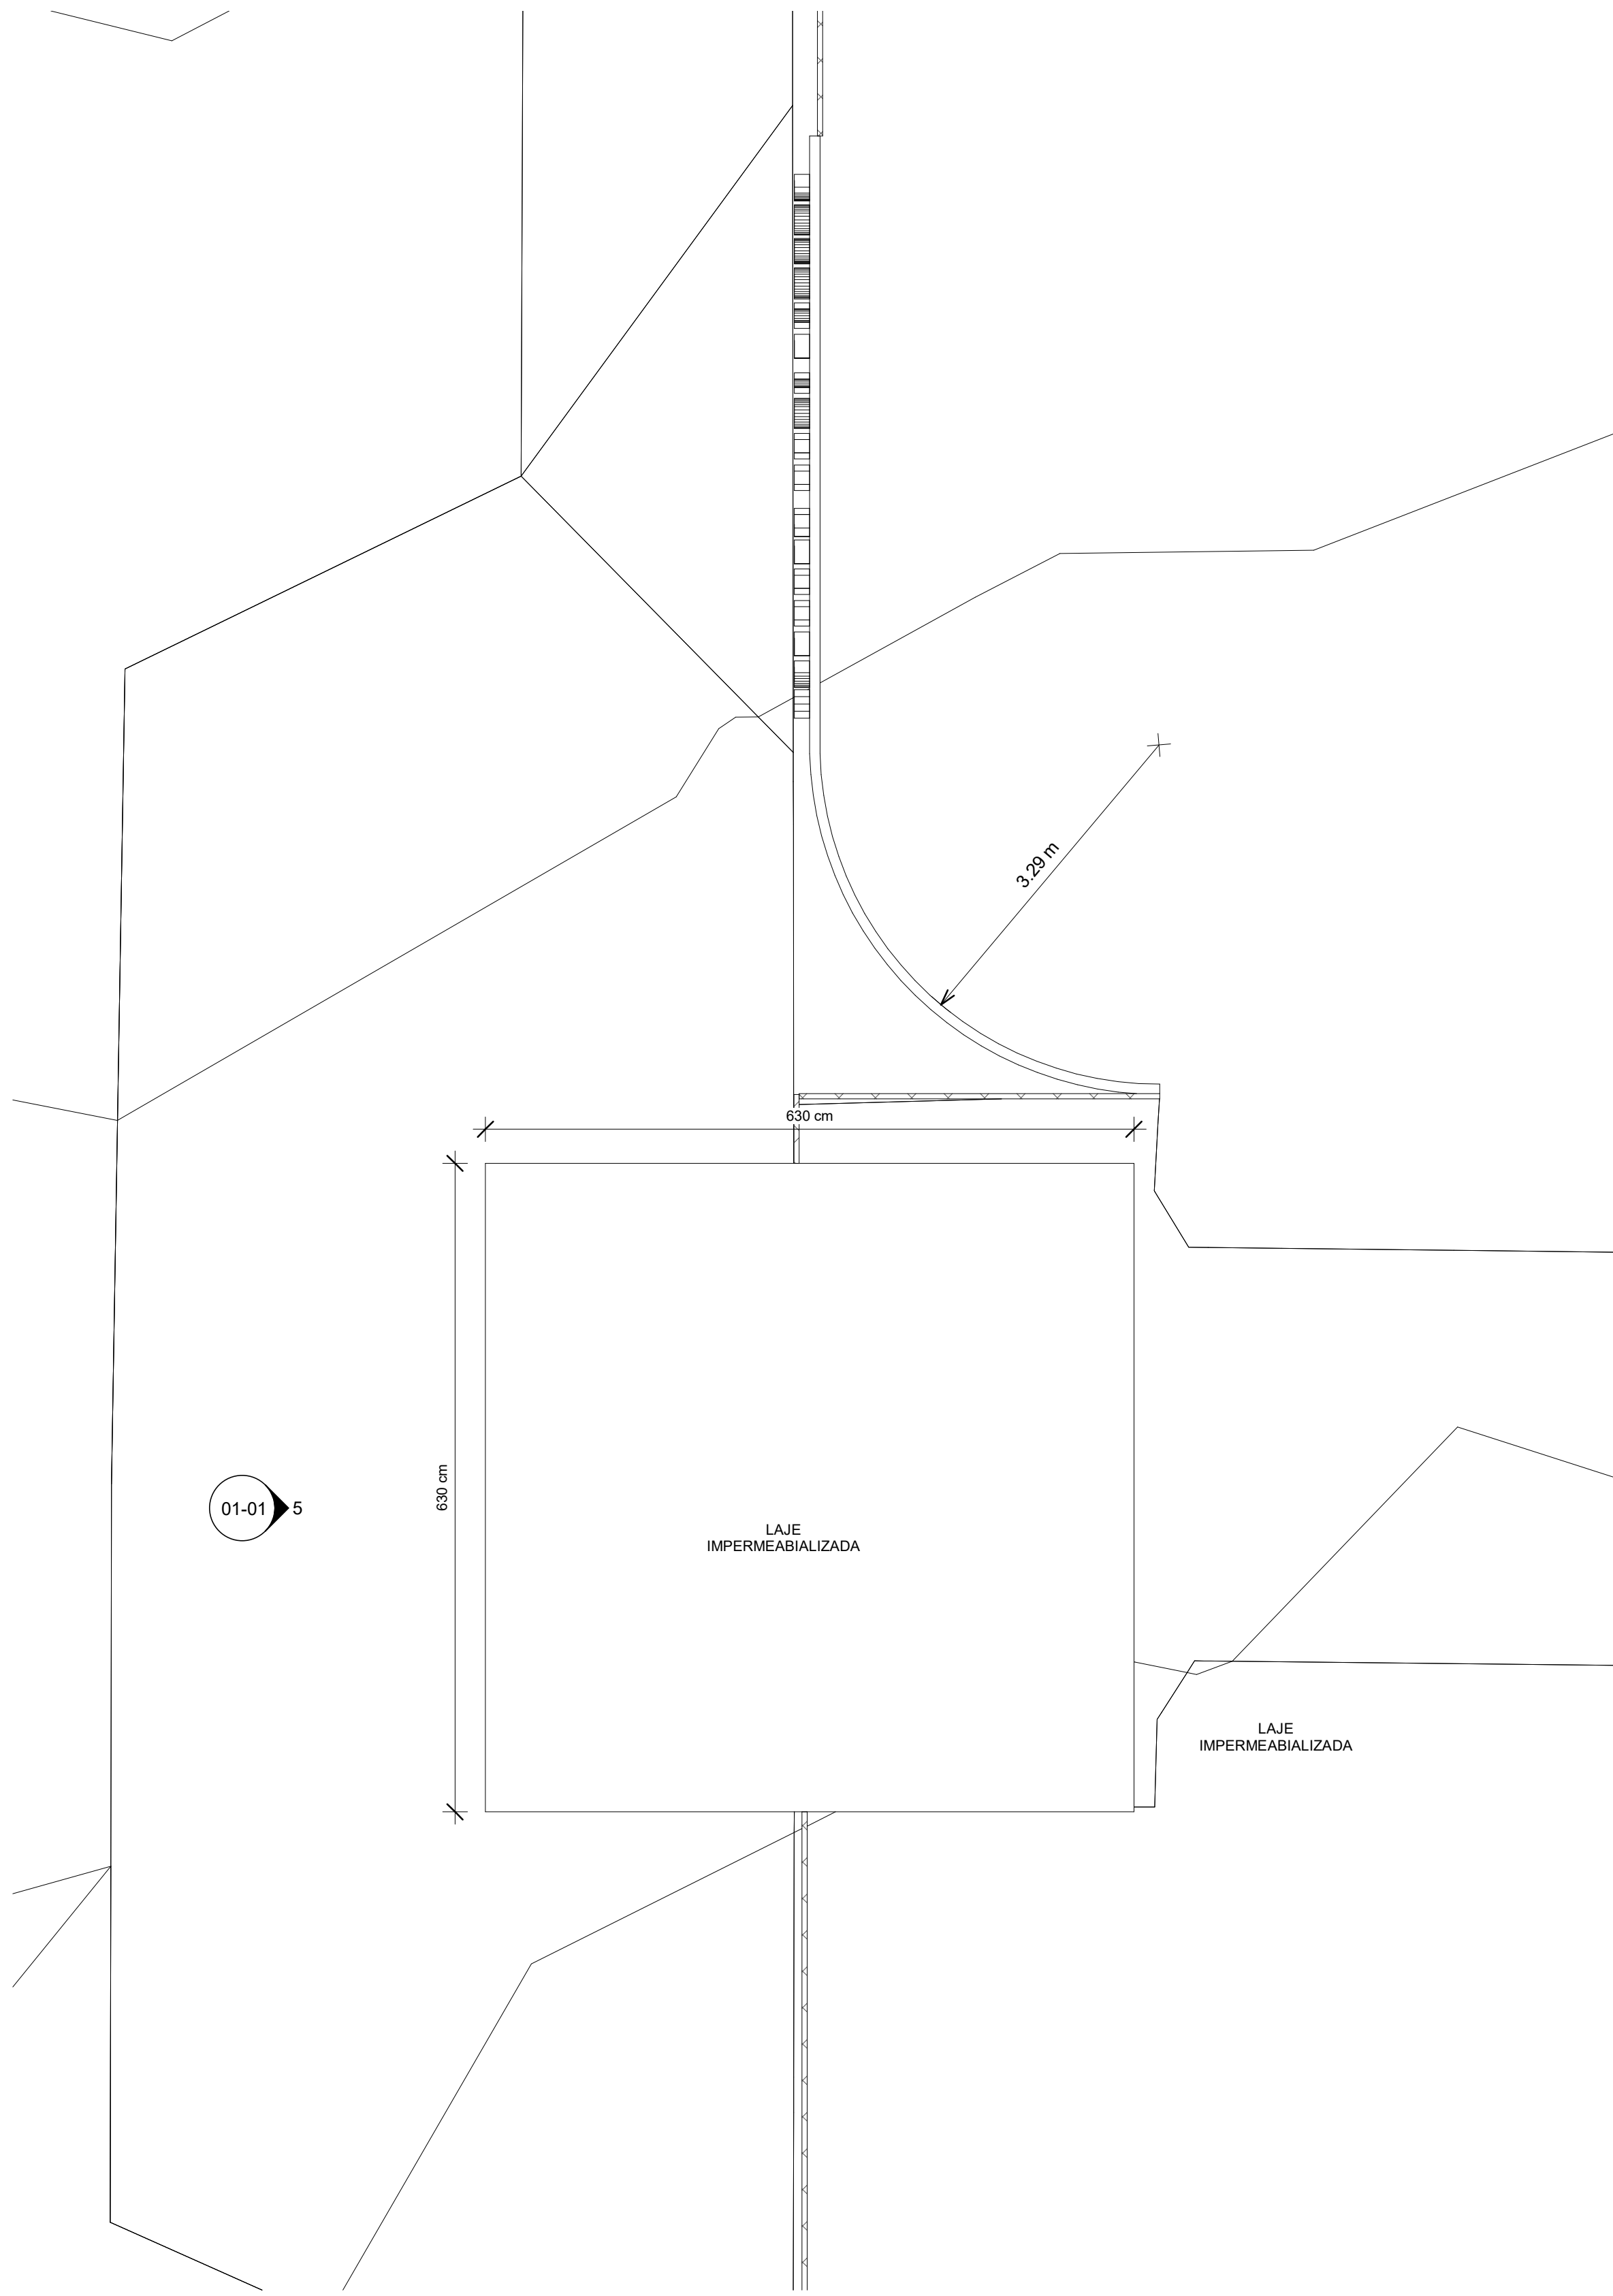


6 COBERTURA
1 : 50

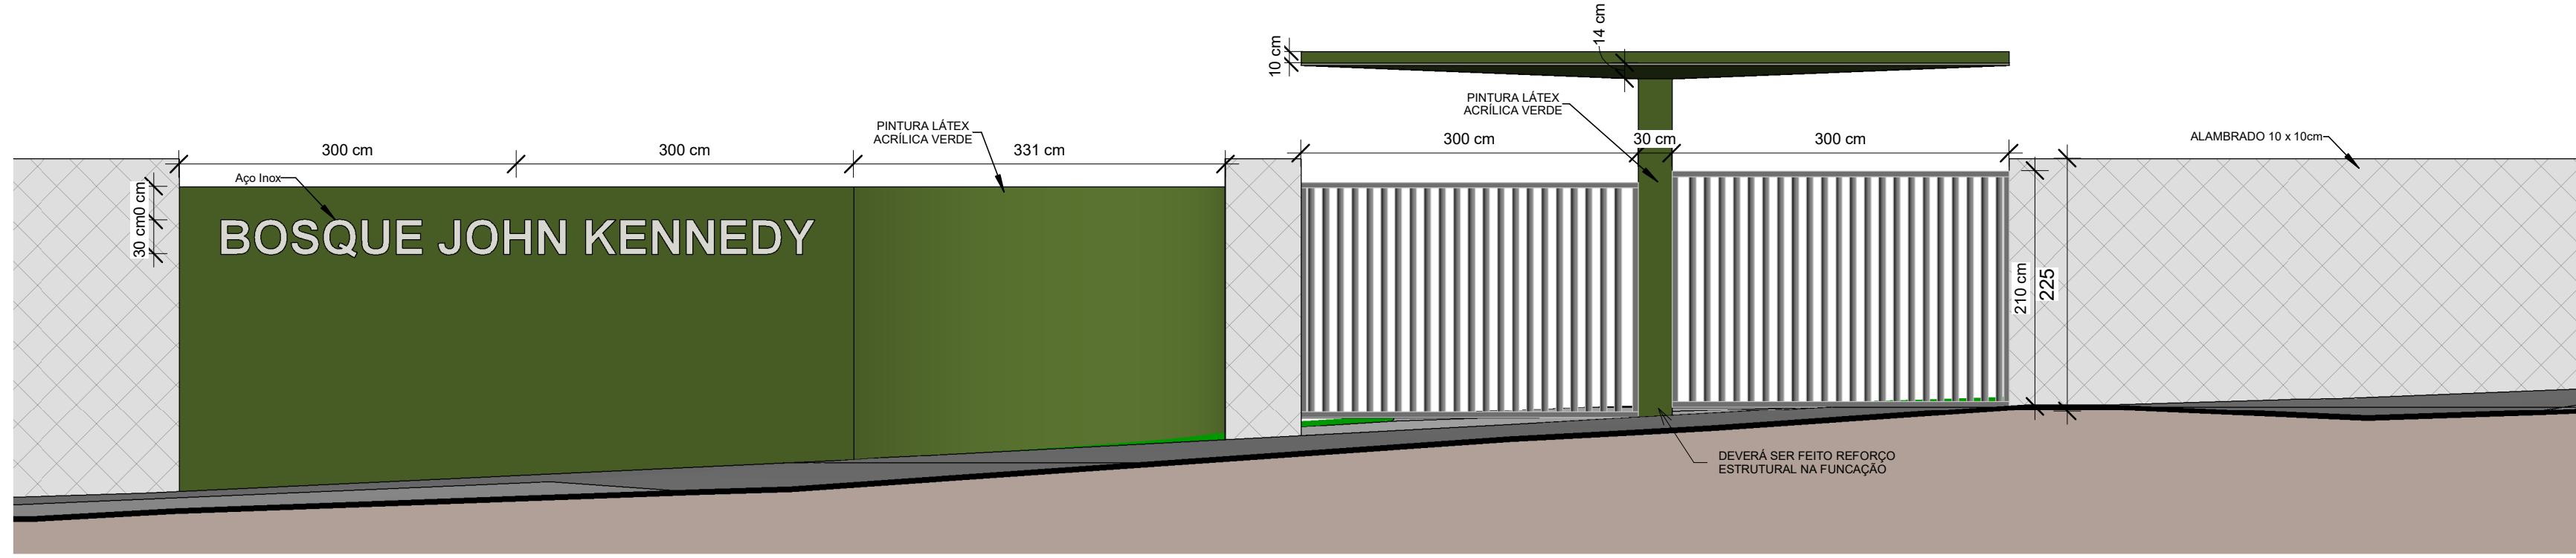


5 FACHADA
1 : 50

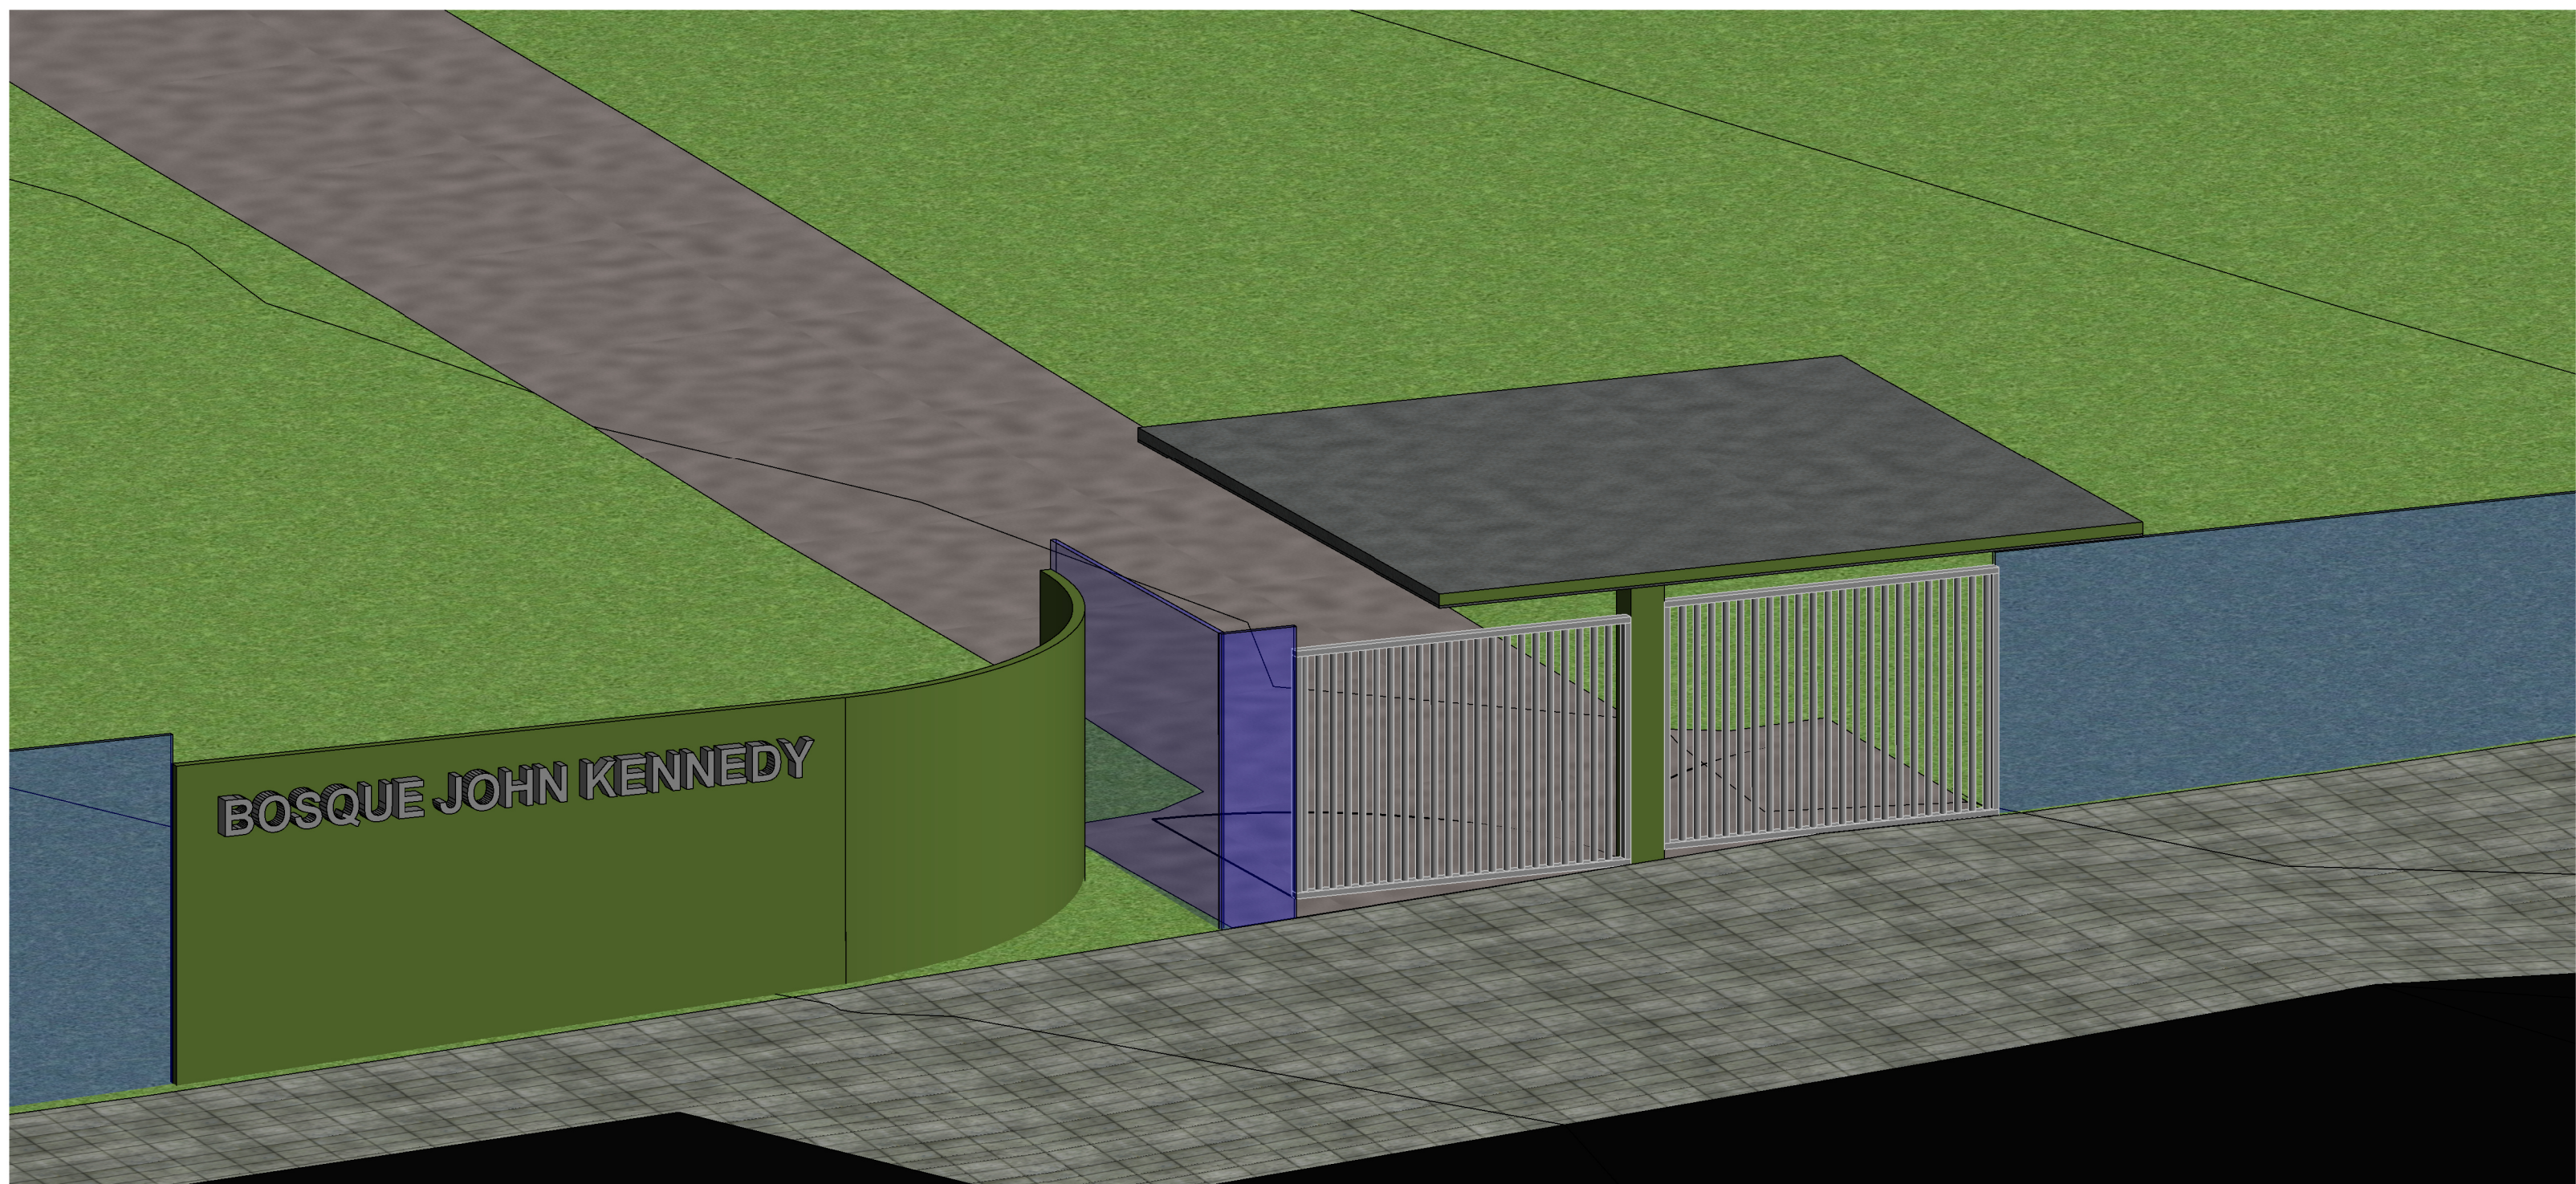

4 PERSPECTIVA 1

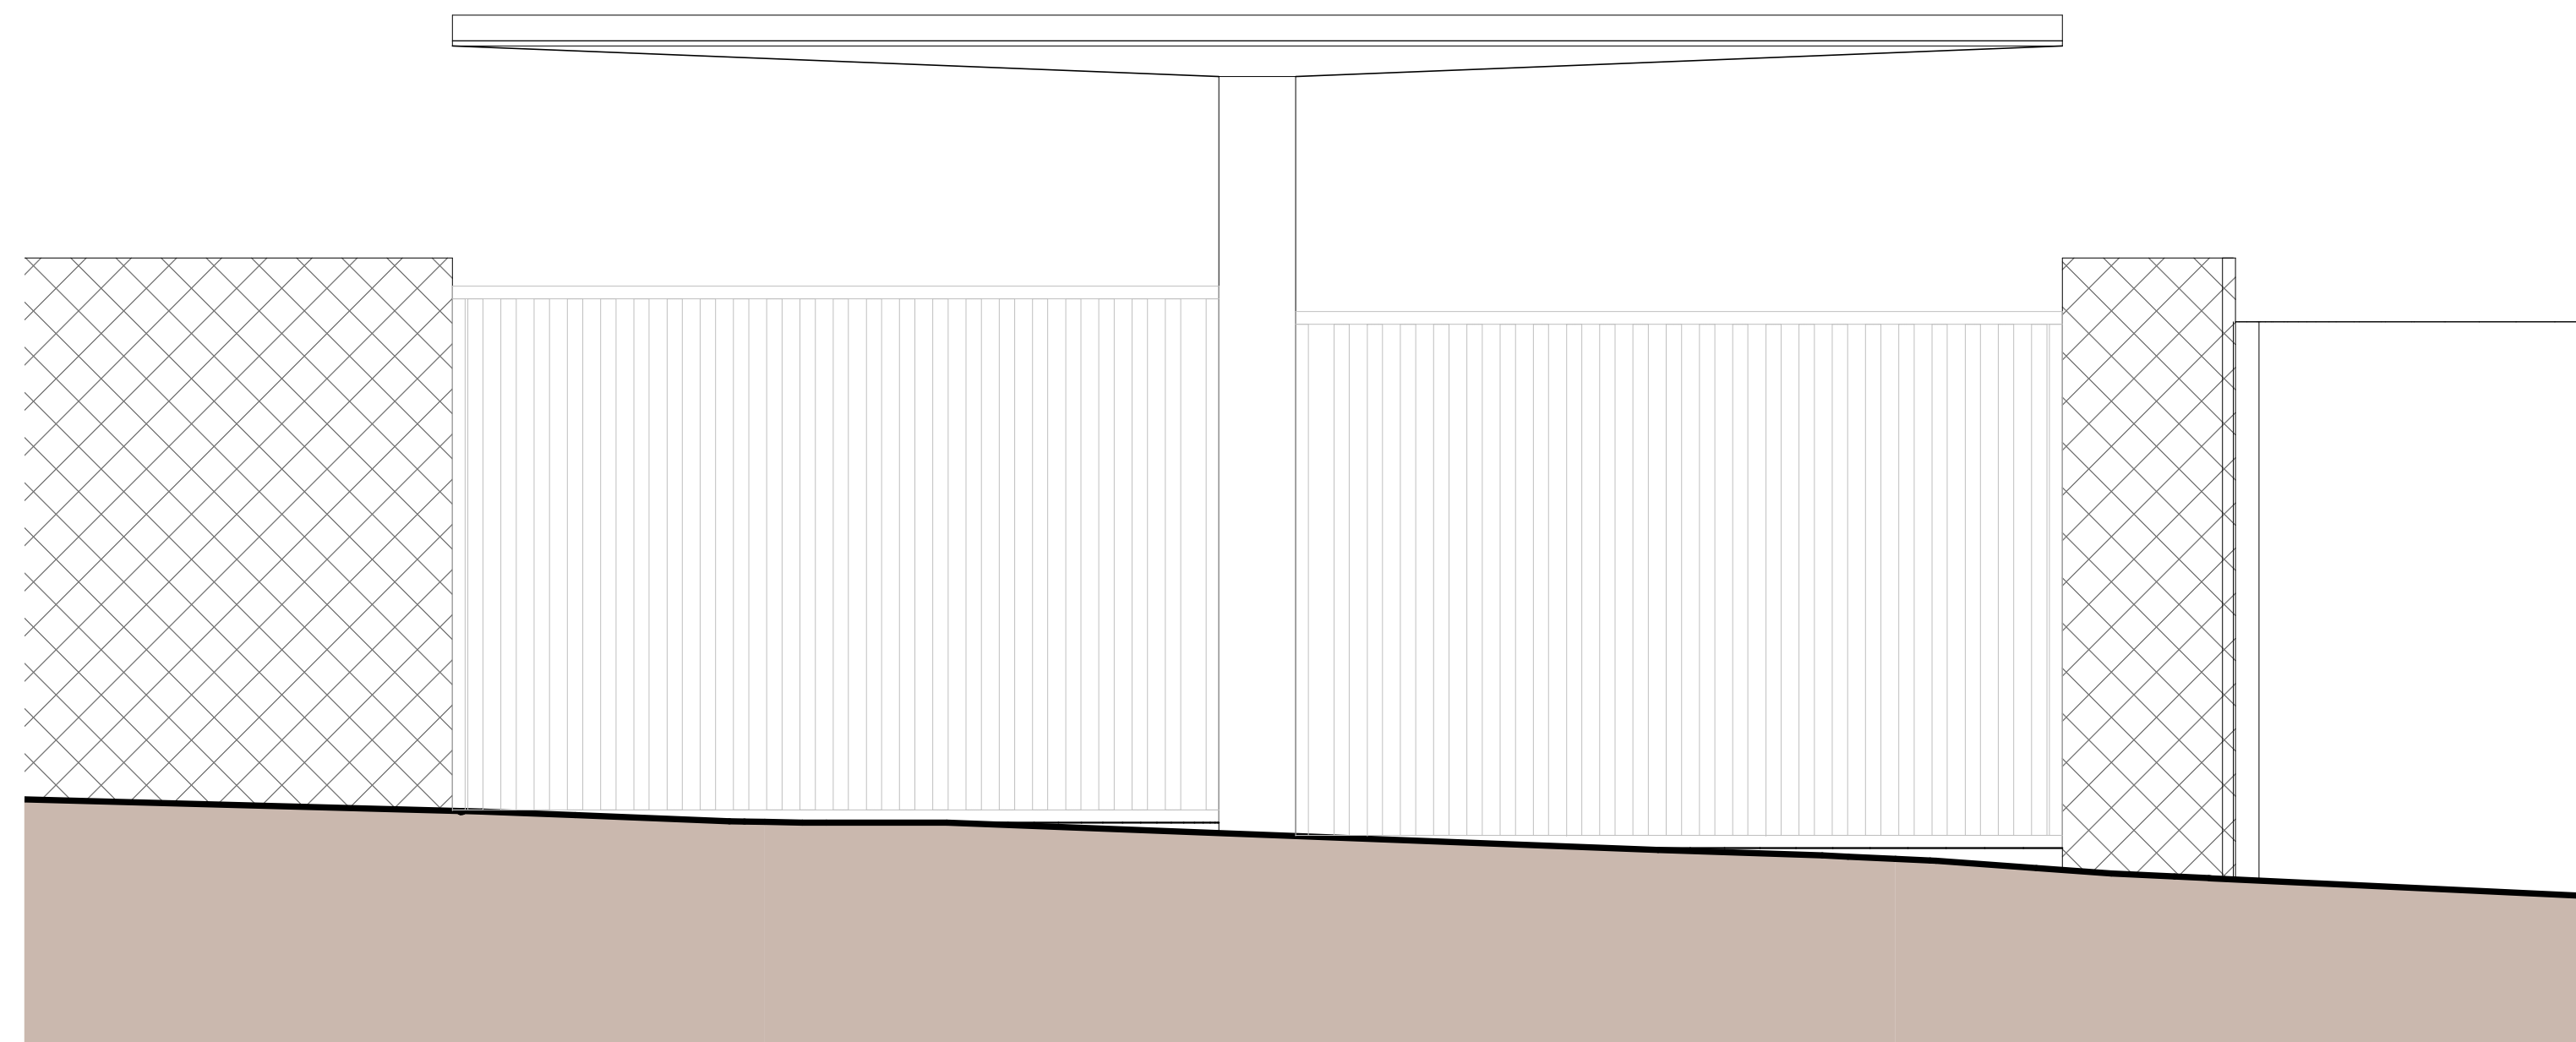

1 Corte 1
1 : 25

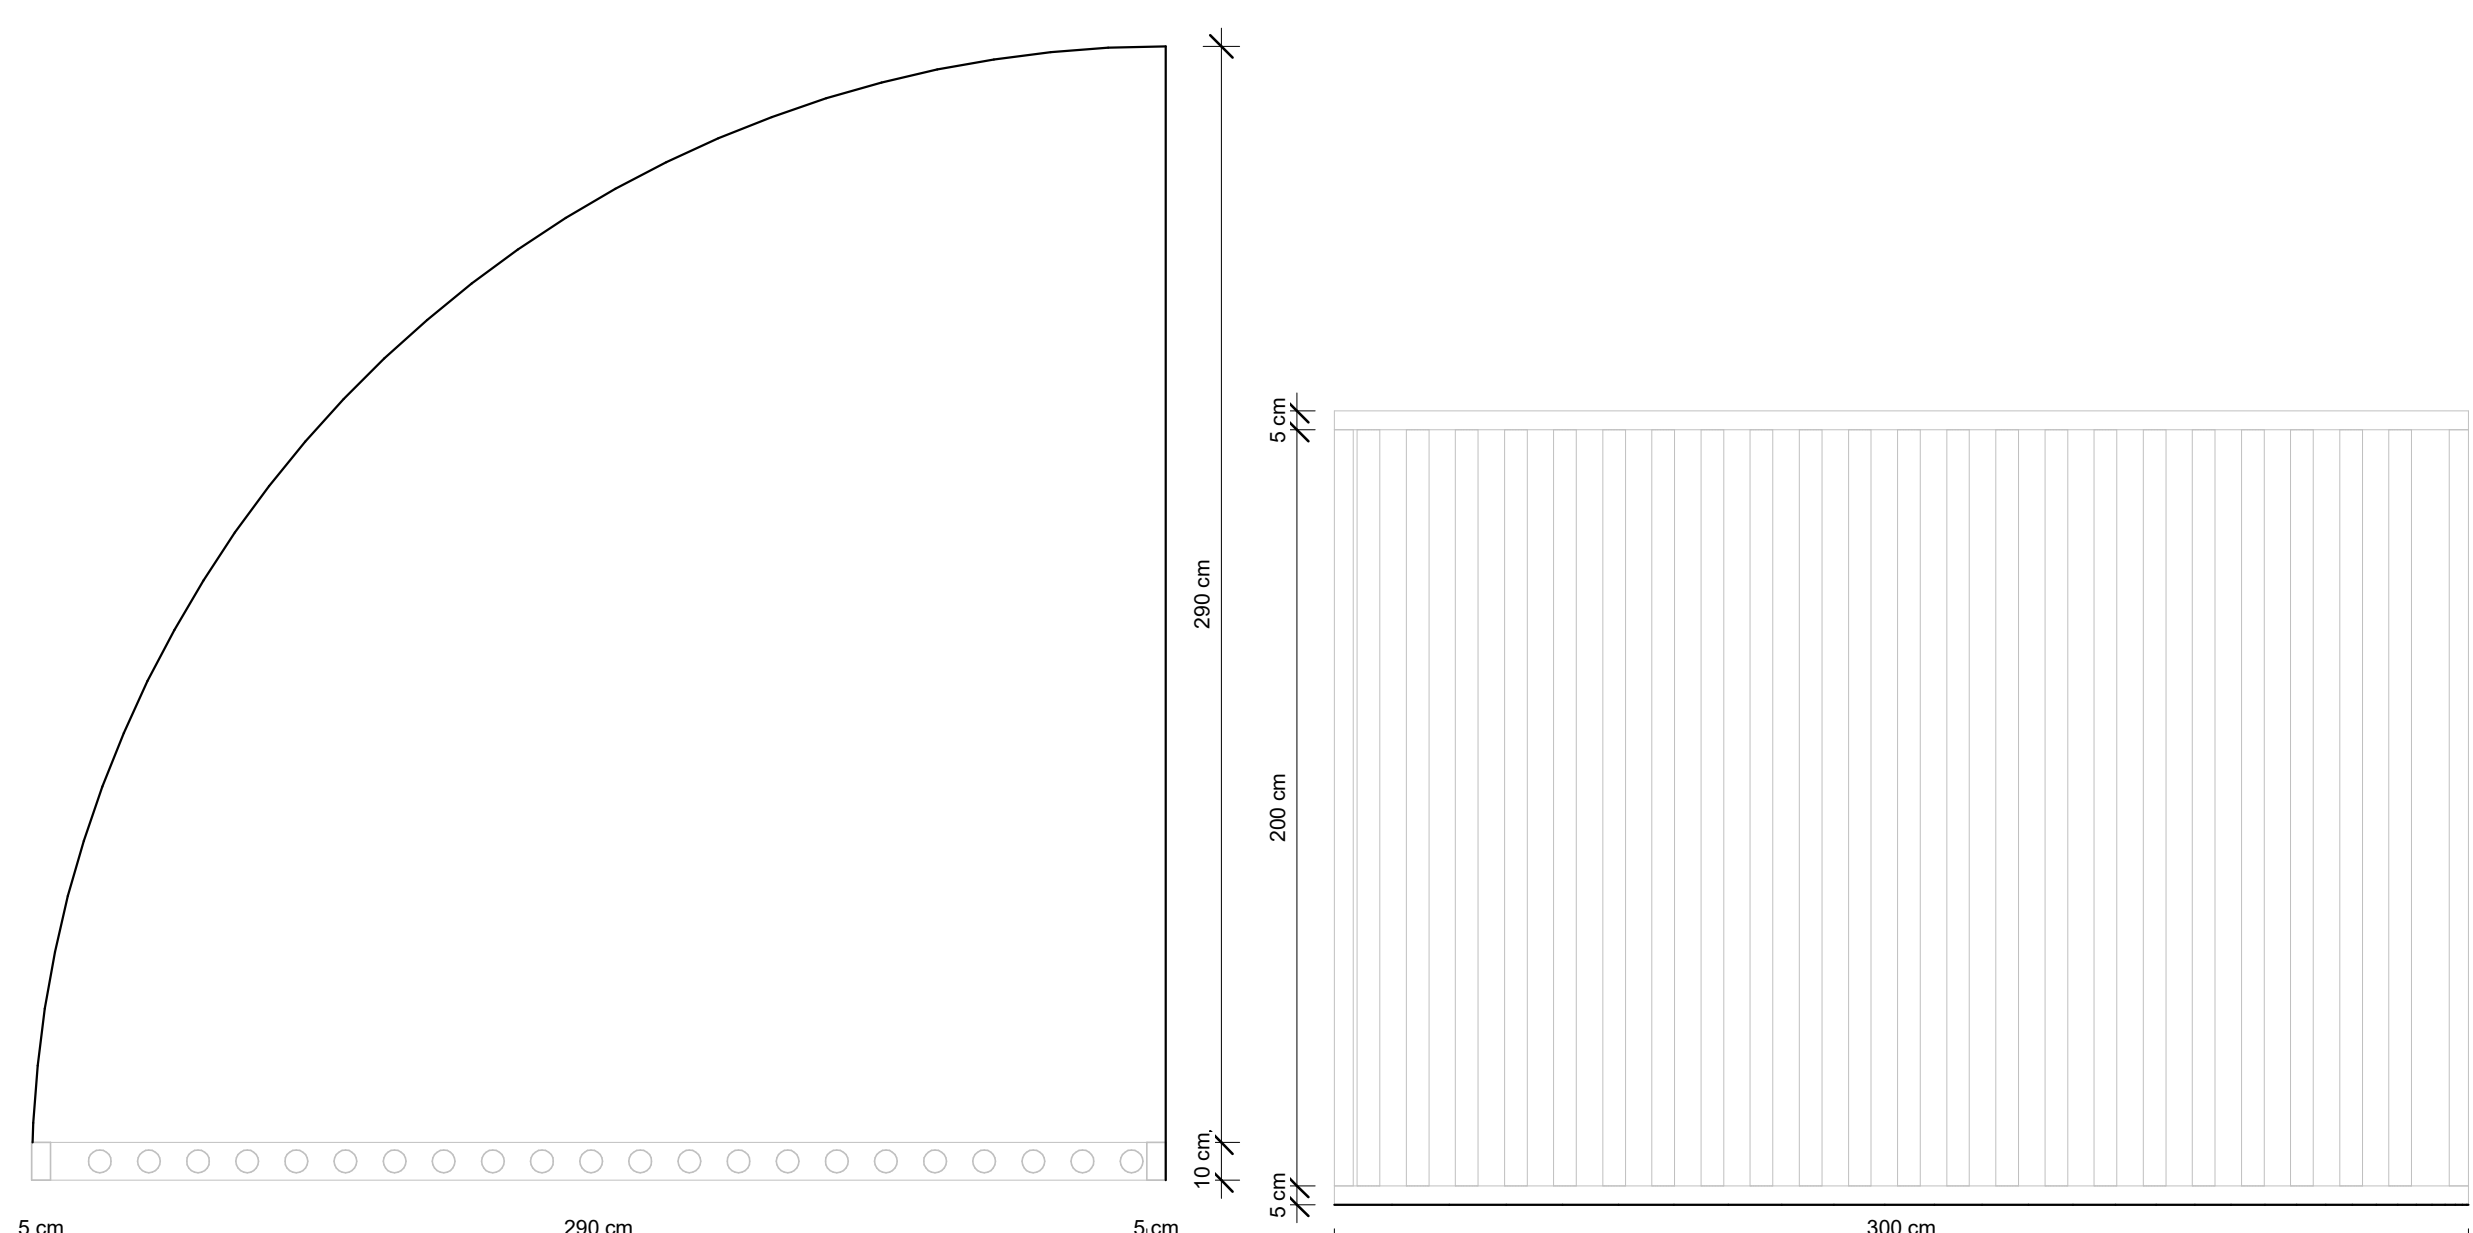

PORTÃO
1 : 20

PORTAS				
DESCRIÇÃO	ALTURA	LARGURA	QUANTIDADE	TIPO
PORTÃO DE ABRIR DE GRADE (METALON)	2.10 m	3.00 m	2	1

PREFEITURA:	
CREA:	
PROJETO ARQUITETÔNICO ENTRADA PRINCIPAL	
ENDEREÇO: Av. Minas Gerais - Centro, Araguaçu - MG	
PROPRIETÁRIO: PREFEITURA MUNICIPAL DE ARAGUAÇU - MG CNPJ: 16.829.640/0001-49	ÁREAS: CONSTRUÍDA: 18,98 m²
AUTOR DO PROJETO: FABRÍCIO RODRIGUES DA COSTA CREA: 161194-0/MG	
ORT DA OBRA:	
CONTEÚDO: PLANTA BAIXA, CORTES E FACHADA	DATA: 12-11-2019 FOLHA: 01-01
ESCALA: Como indicado	DESENHO: MEM