




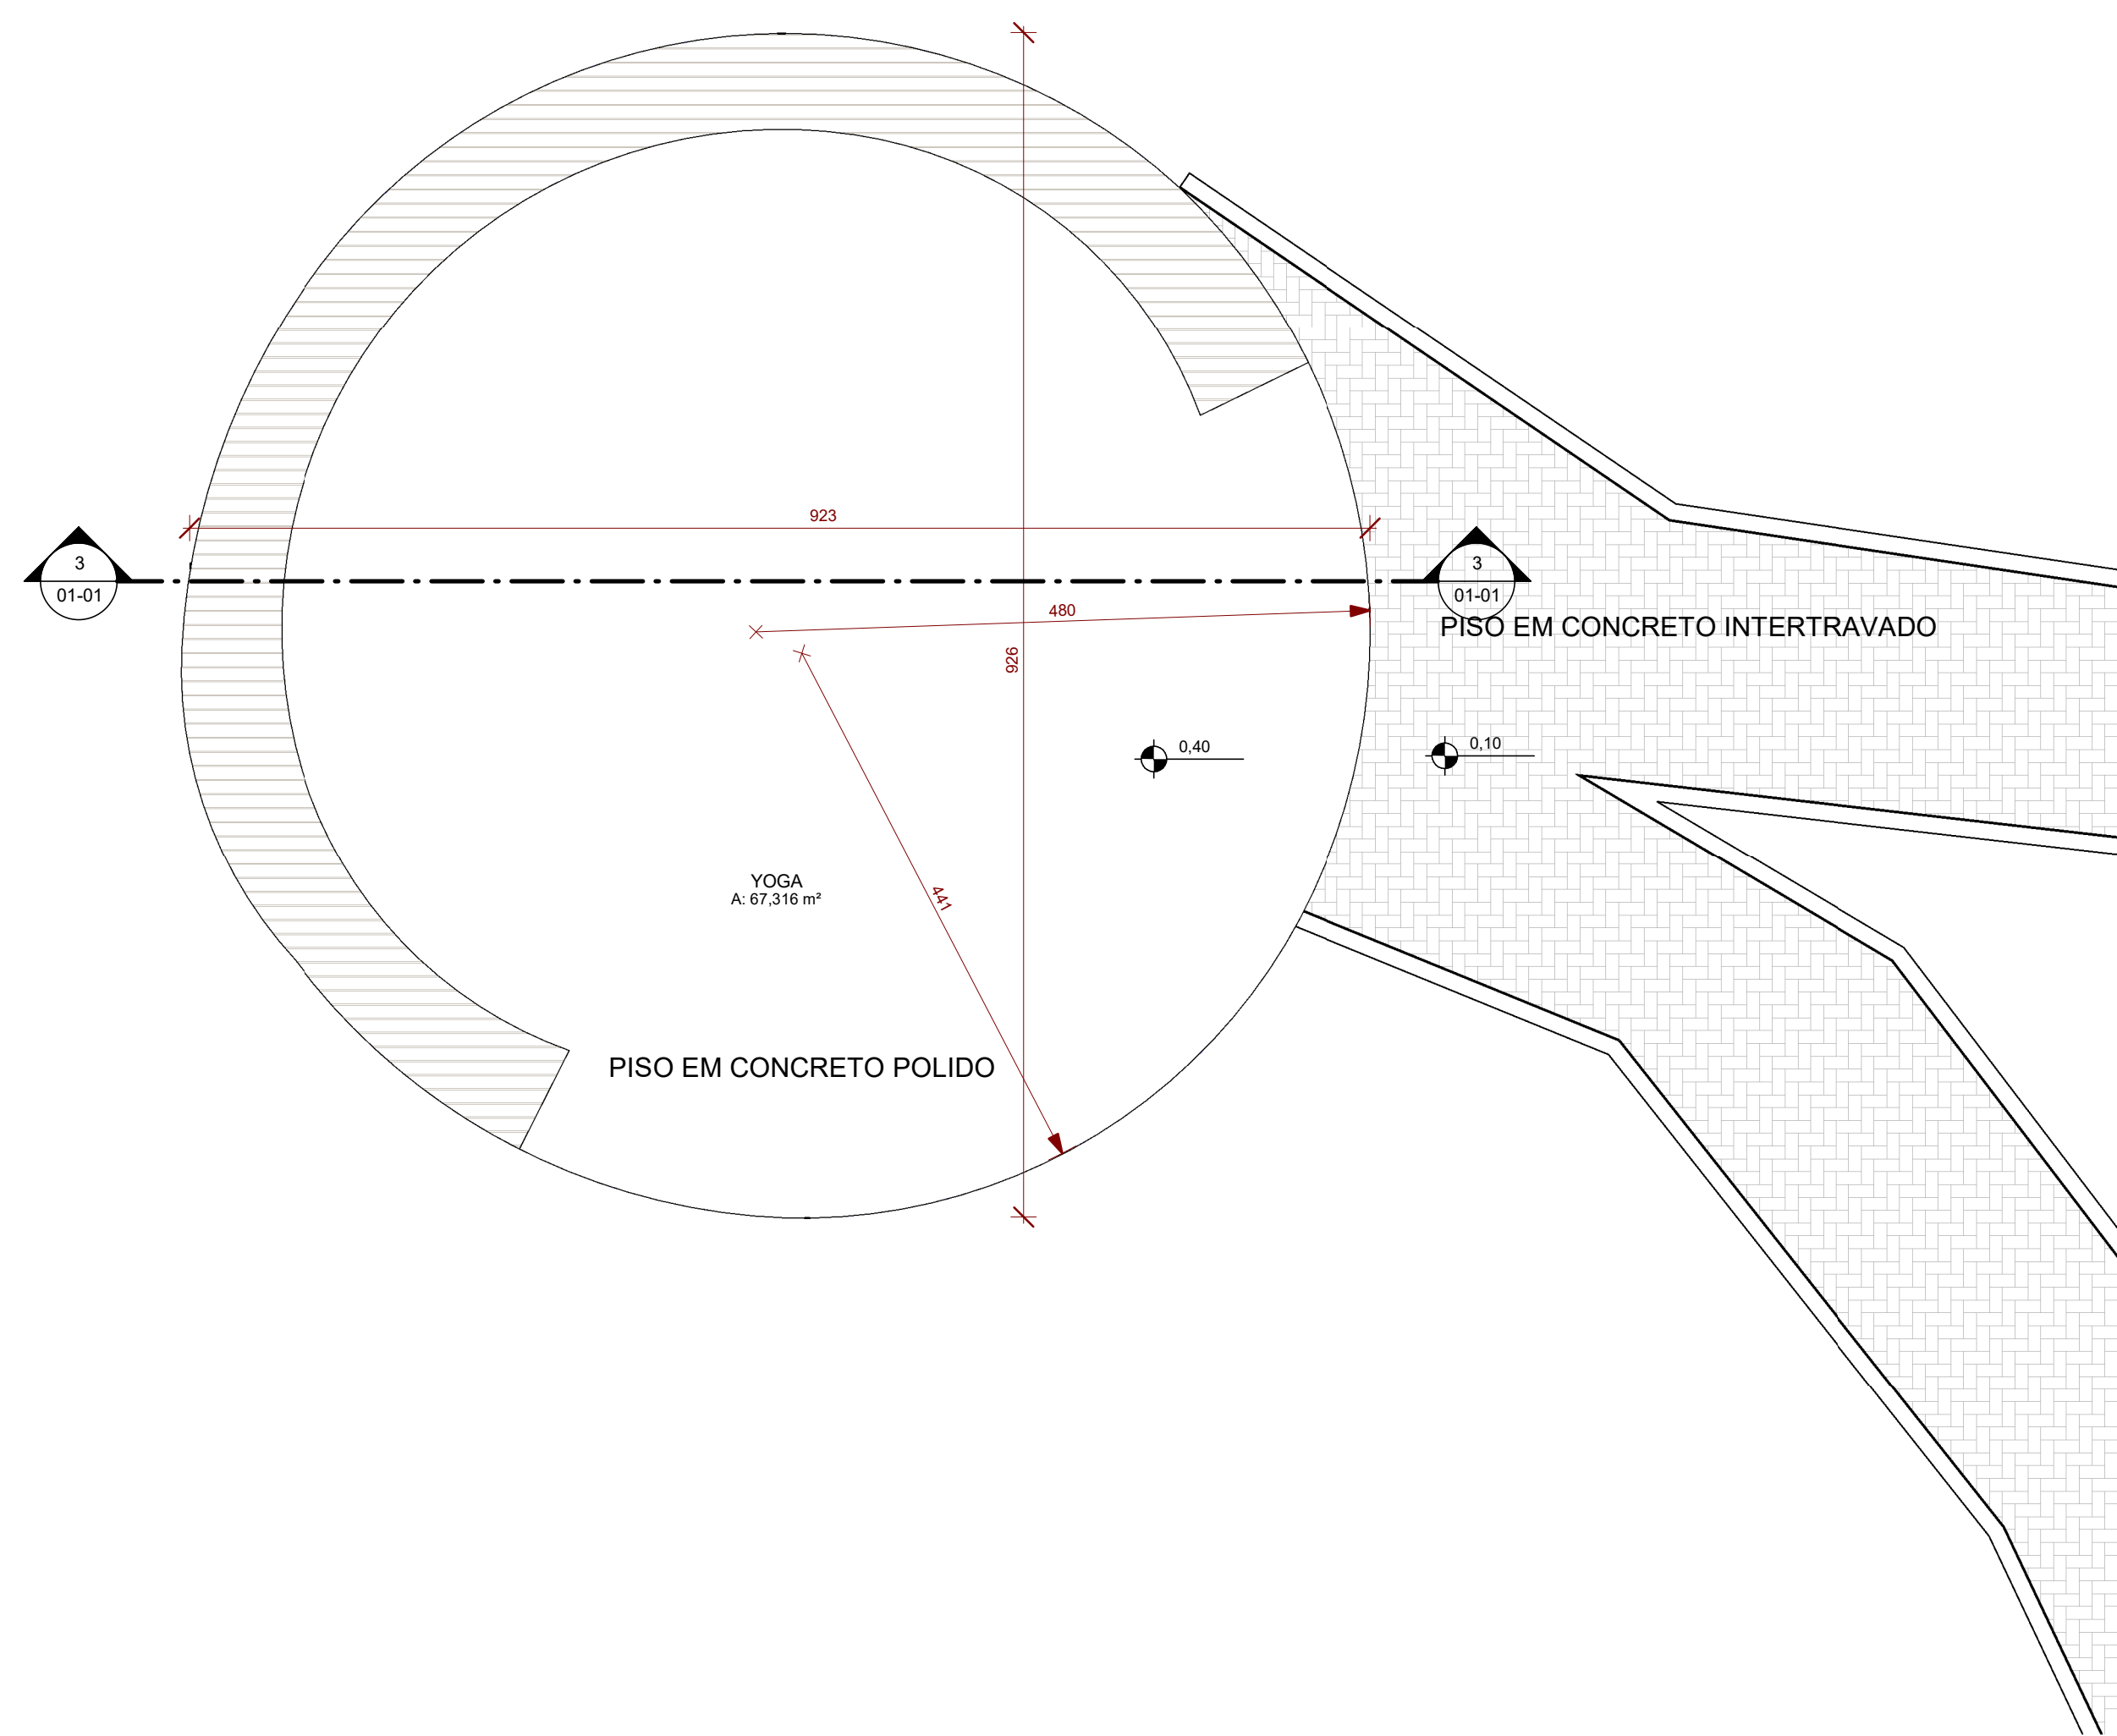


1 **YOGA**
ESCALA - 1 : 50

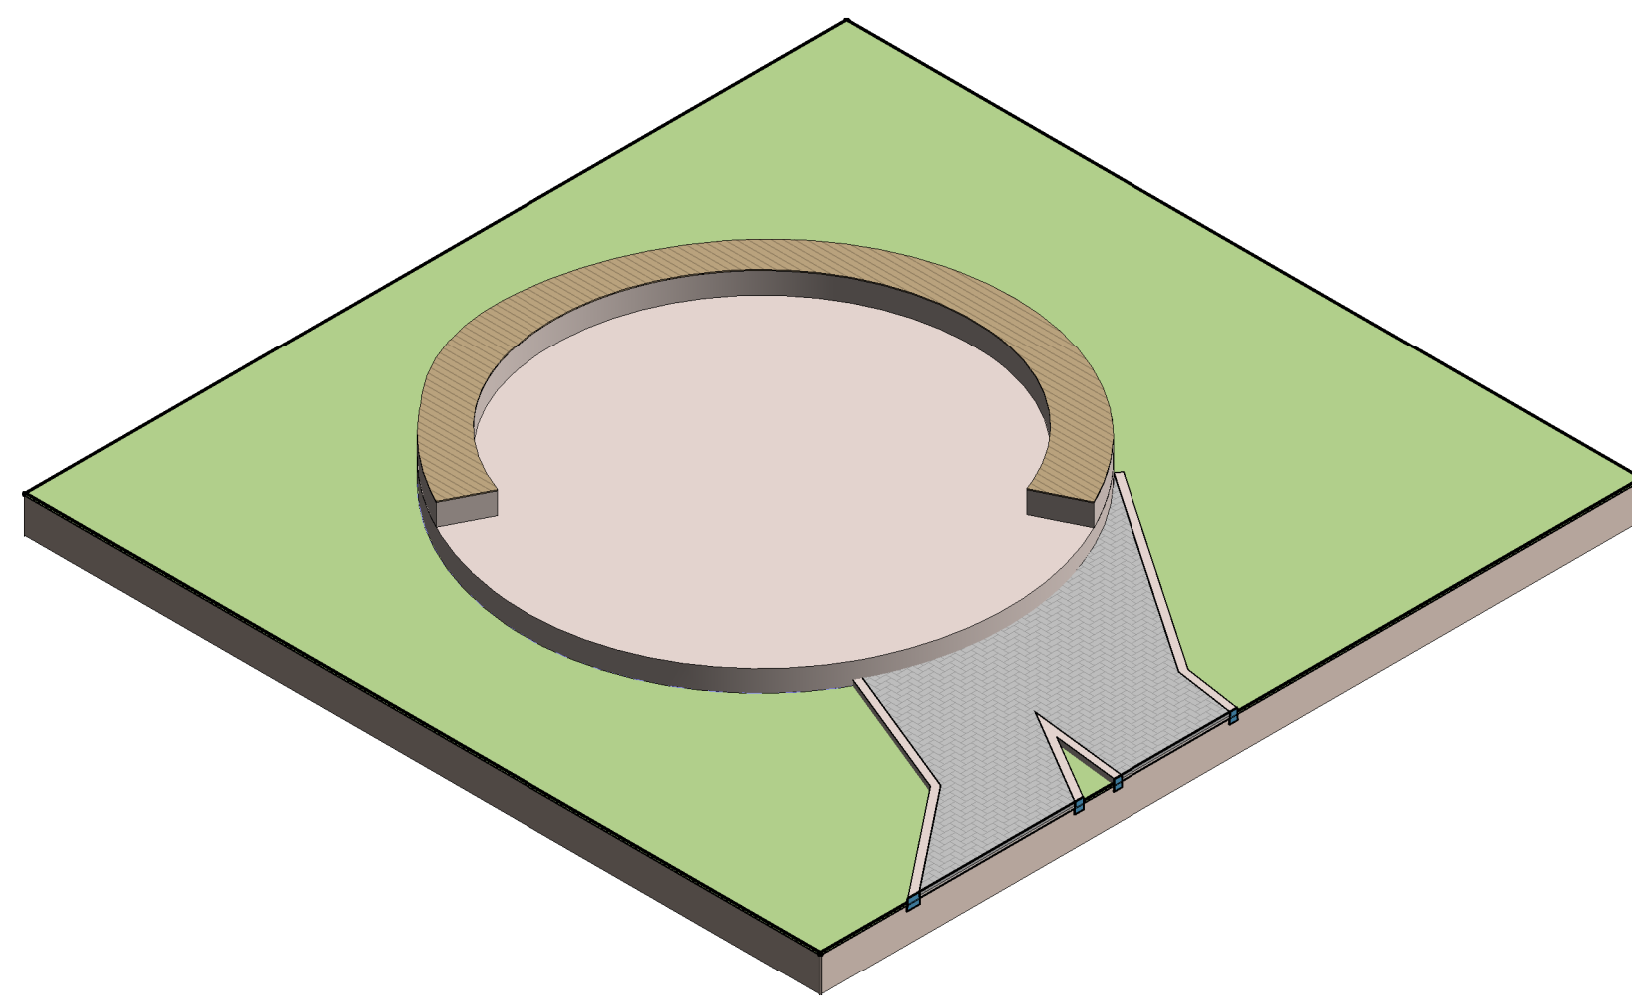


2 **PERSPECTIVA YOGA**
ESCALA -

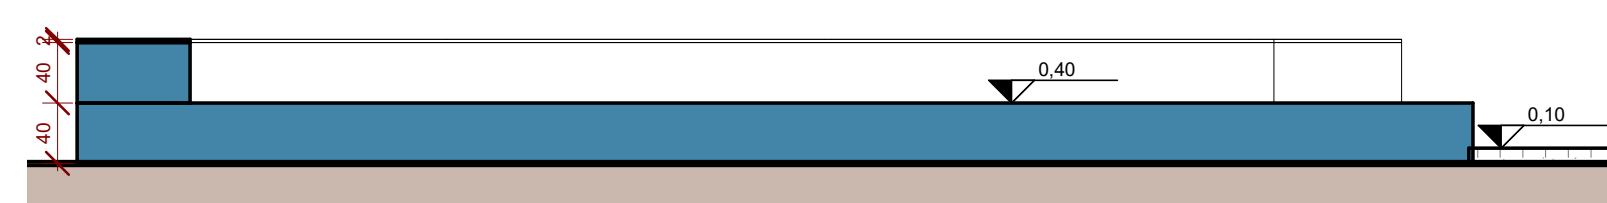


3 **CORTE 03**
ESCALA - 1 : 50

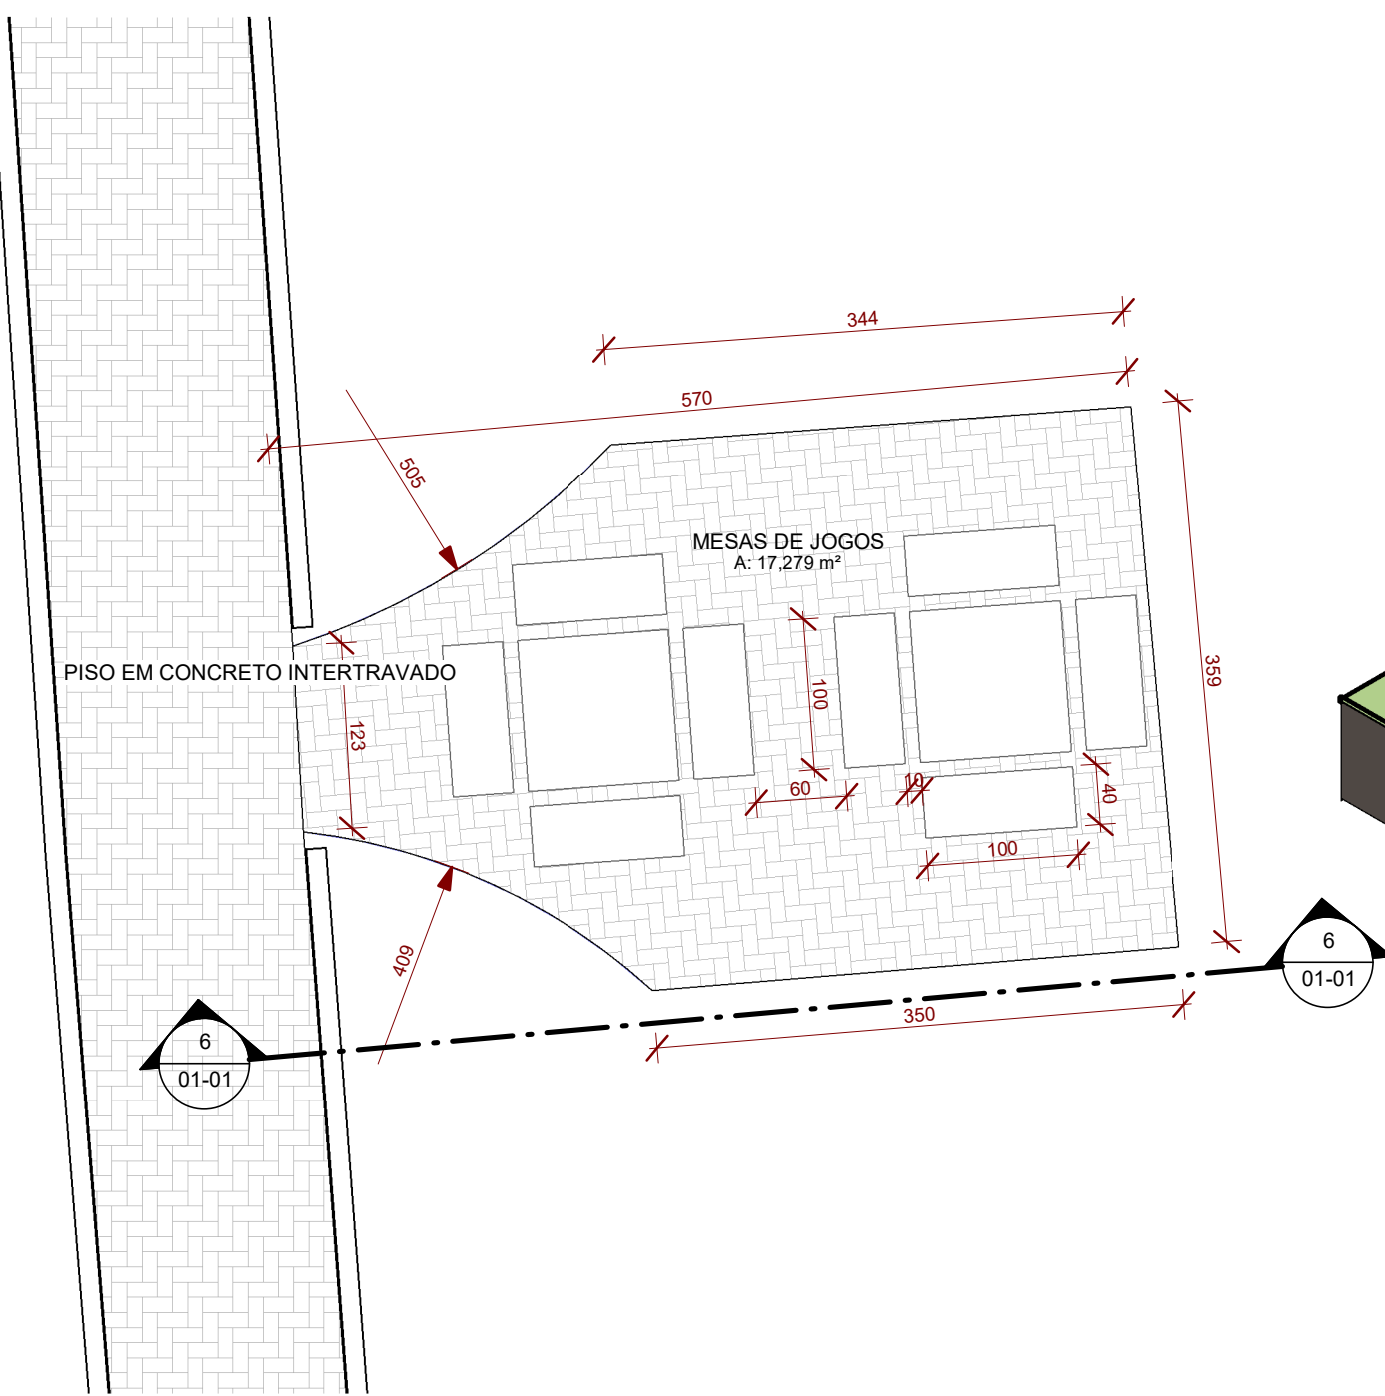


4 **MESA DE JOGOS**
ESCALA - 1 : 50

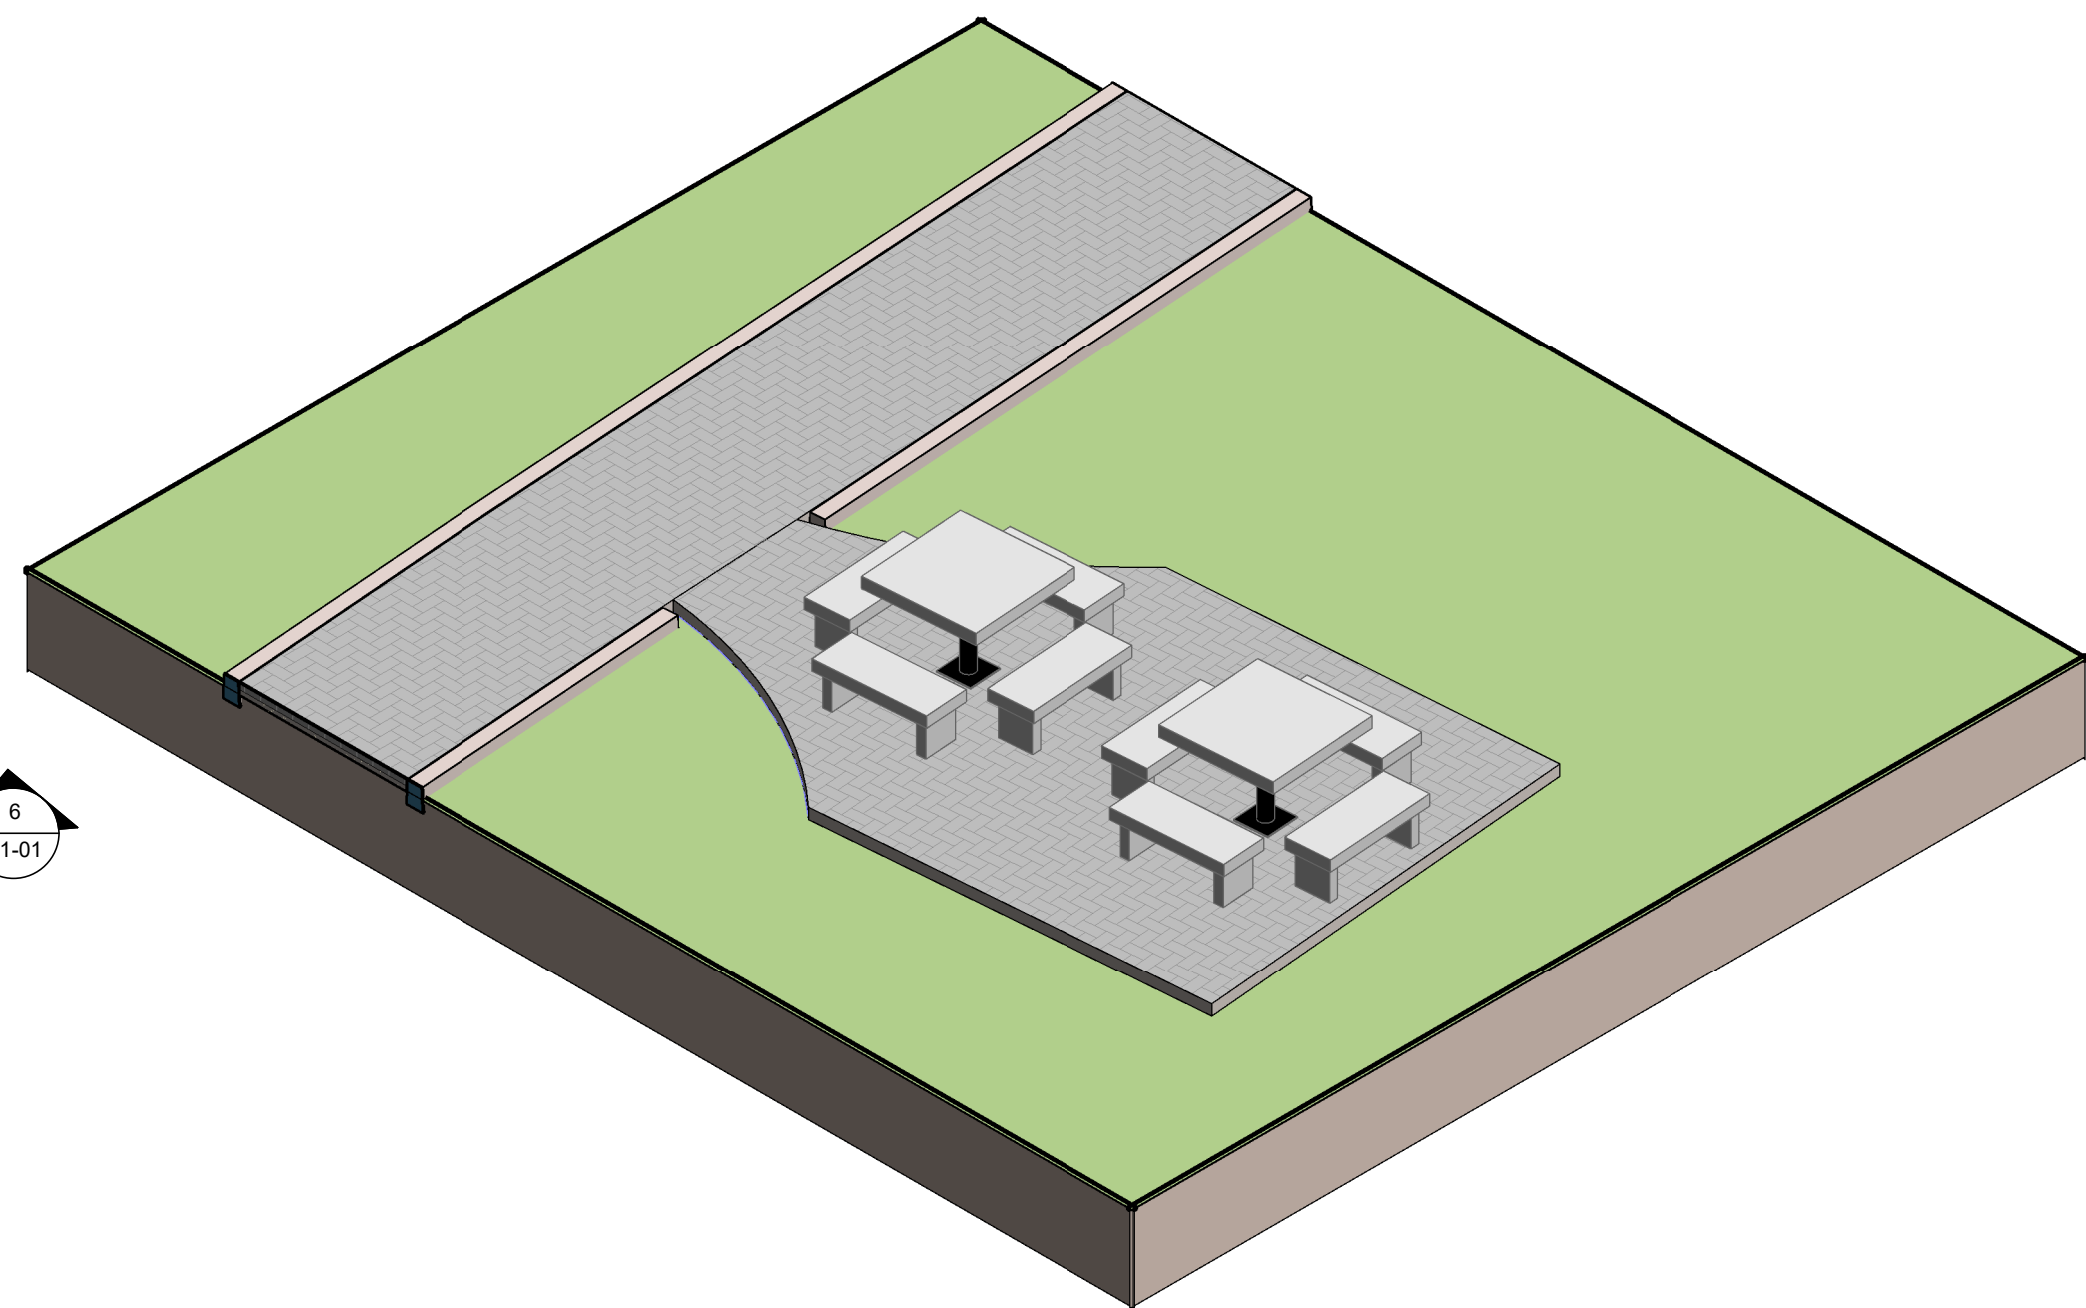

5 **PERSPECTIVA MESA DE JOGOS**
ESCALA -

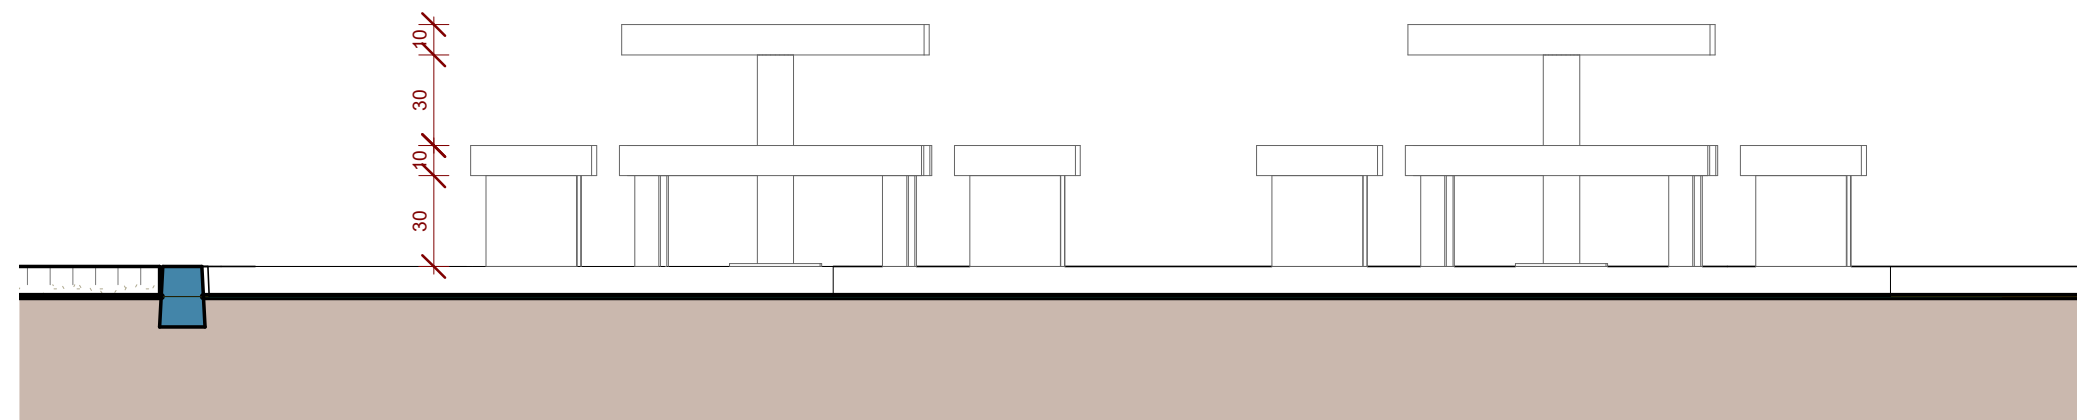


6 **VISTA BANCOS MESA DE JOGOS**
ESCALA - 1 : 25

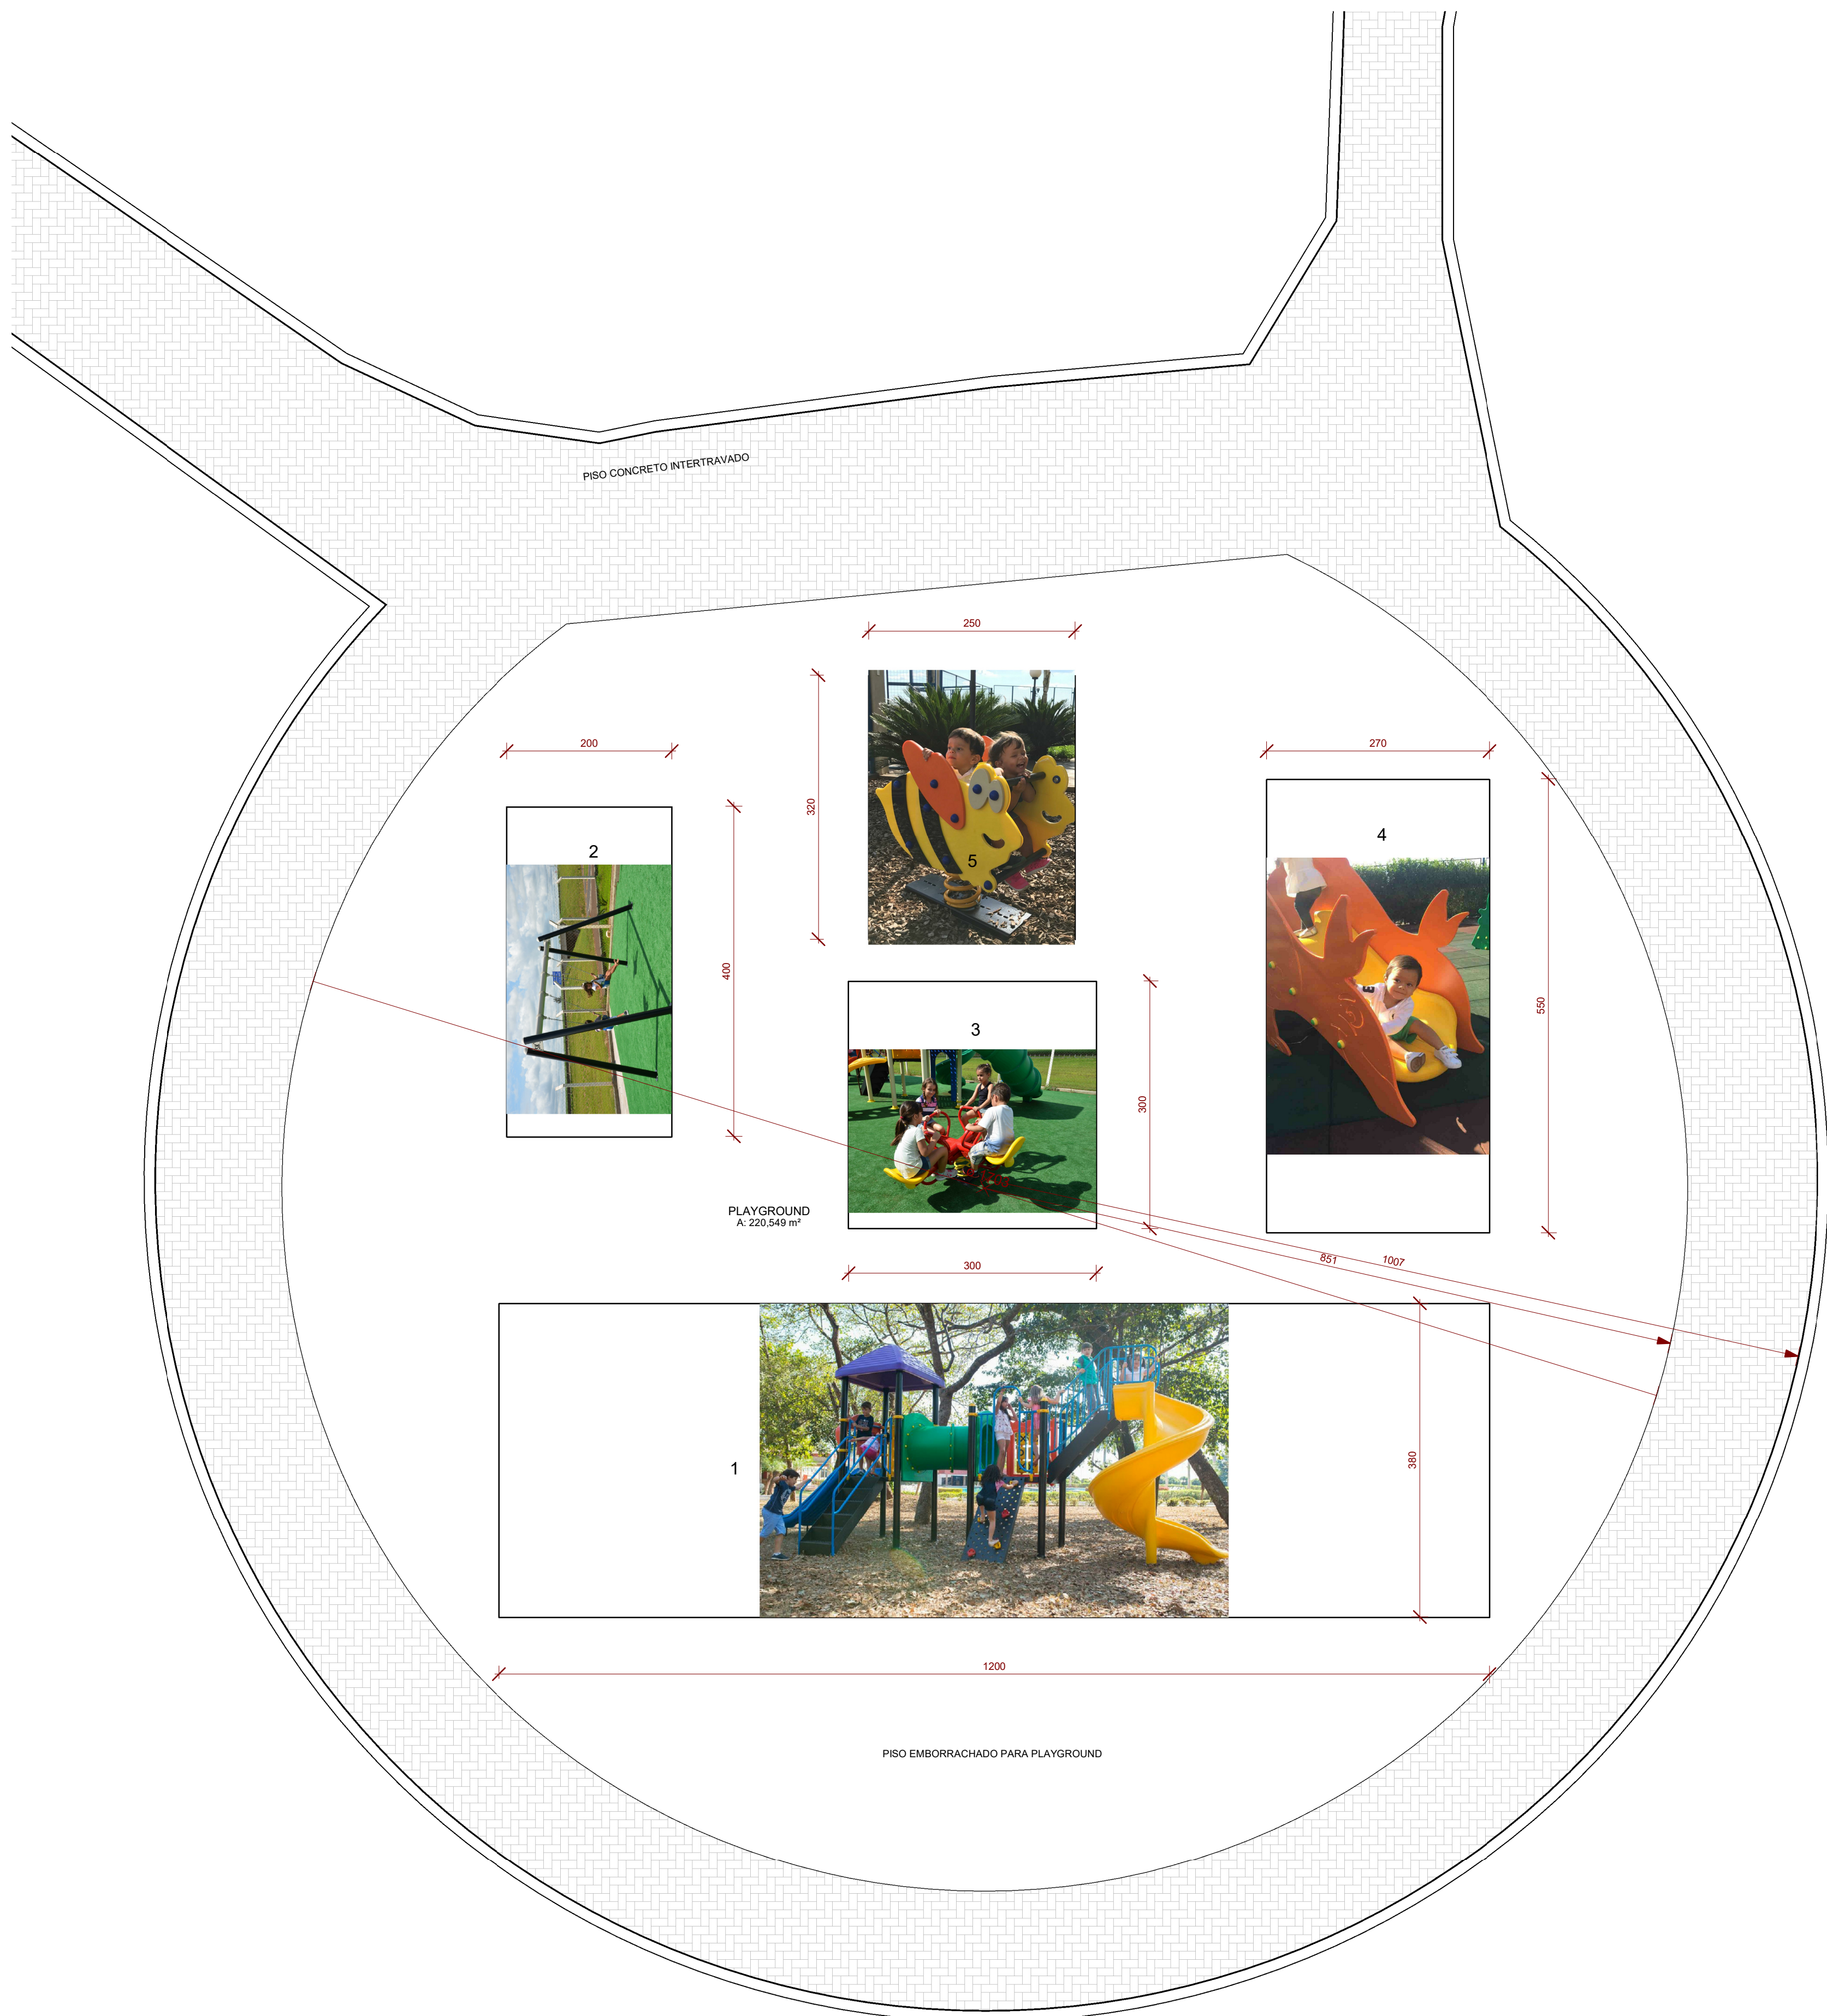


7 **PLAYGROUND**
ESCALA - 1 : 50

PLAYGROUND:
1 - COL 330 OU SIMILAR
2 - BALANÇO DUPLO OU SIMILAR
3 - GANGORRA TORNADO
4 - ESCORREGADOR TATU OU SIMILAR
5 - BICHINHO DE MOLA - ABELHA OU SIMILAR


REFERÊNCIA:
www.speedkids.com.br
OBS: Todos os brinquedos com área de escape.

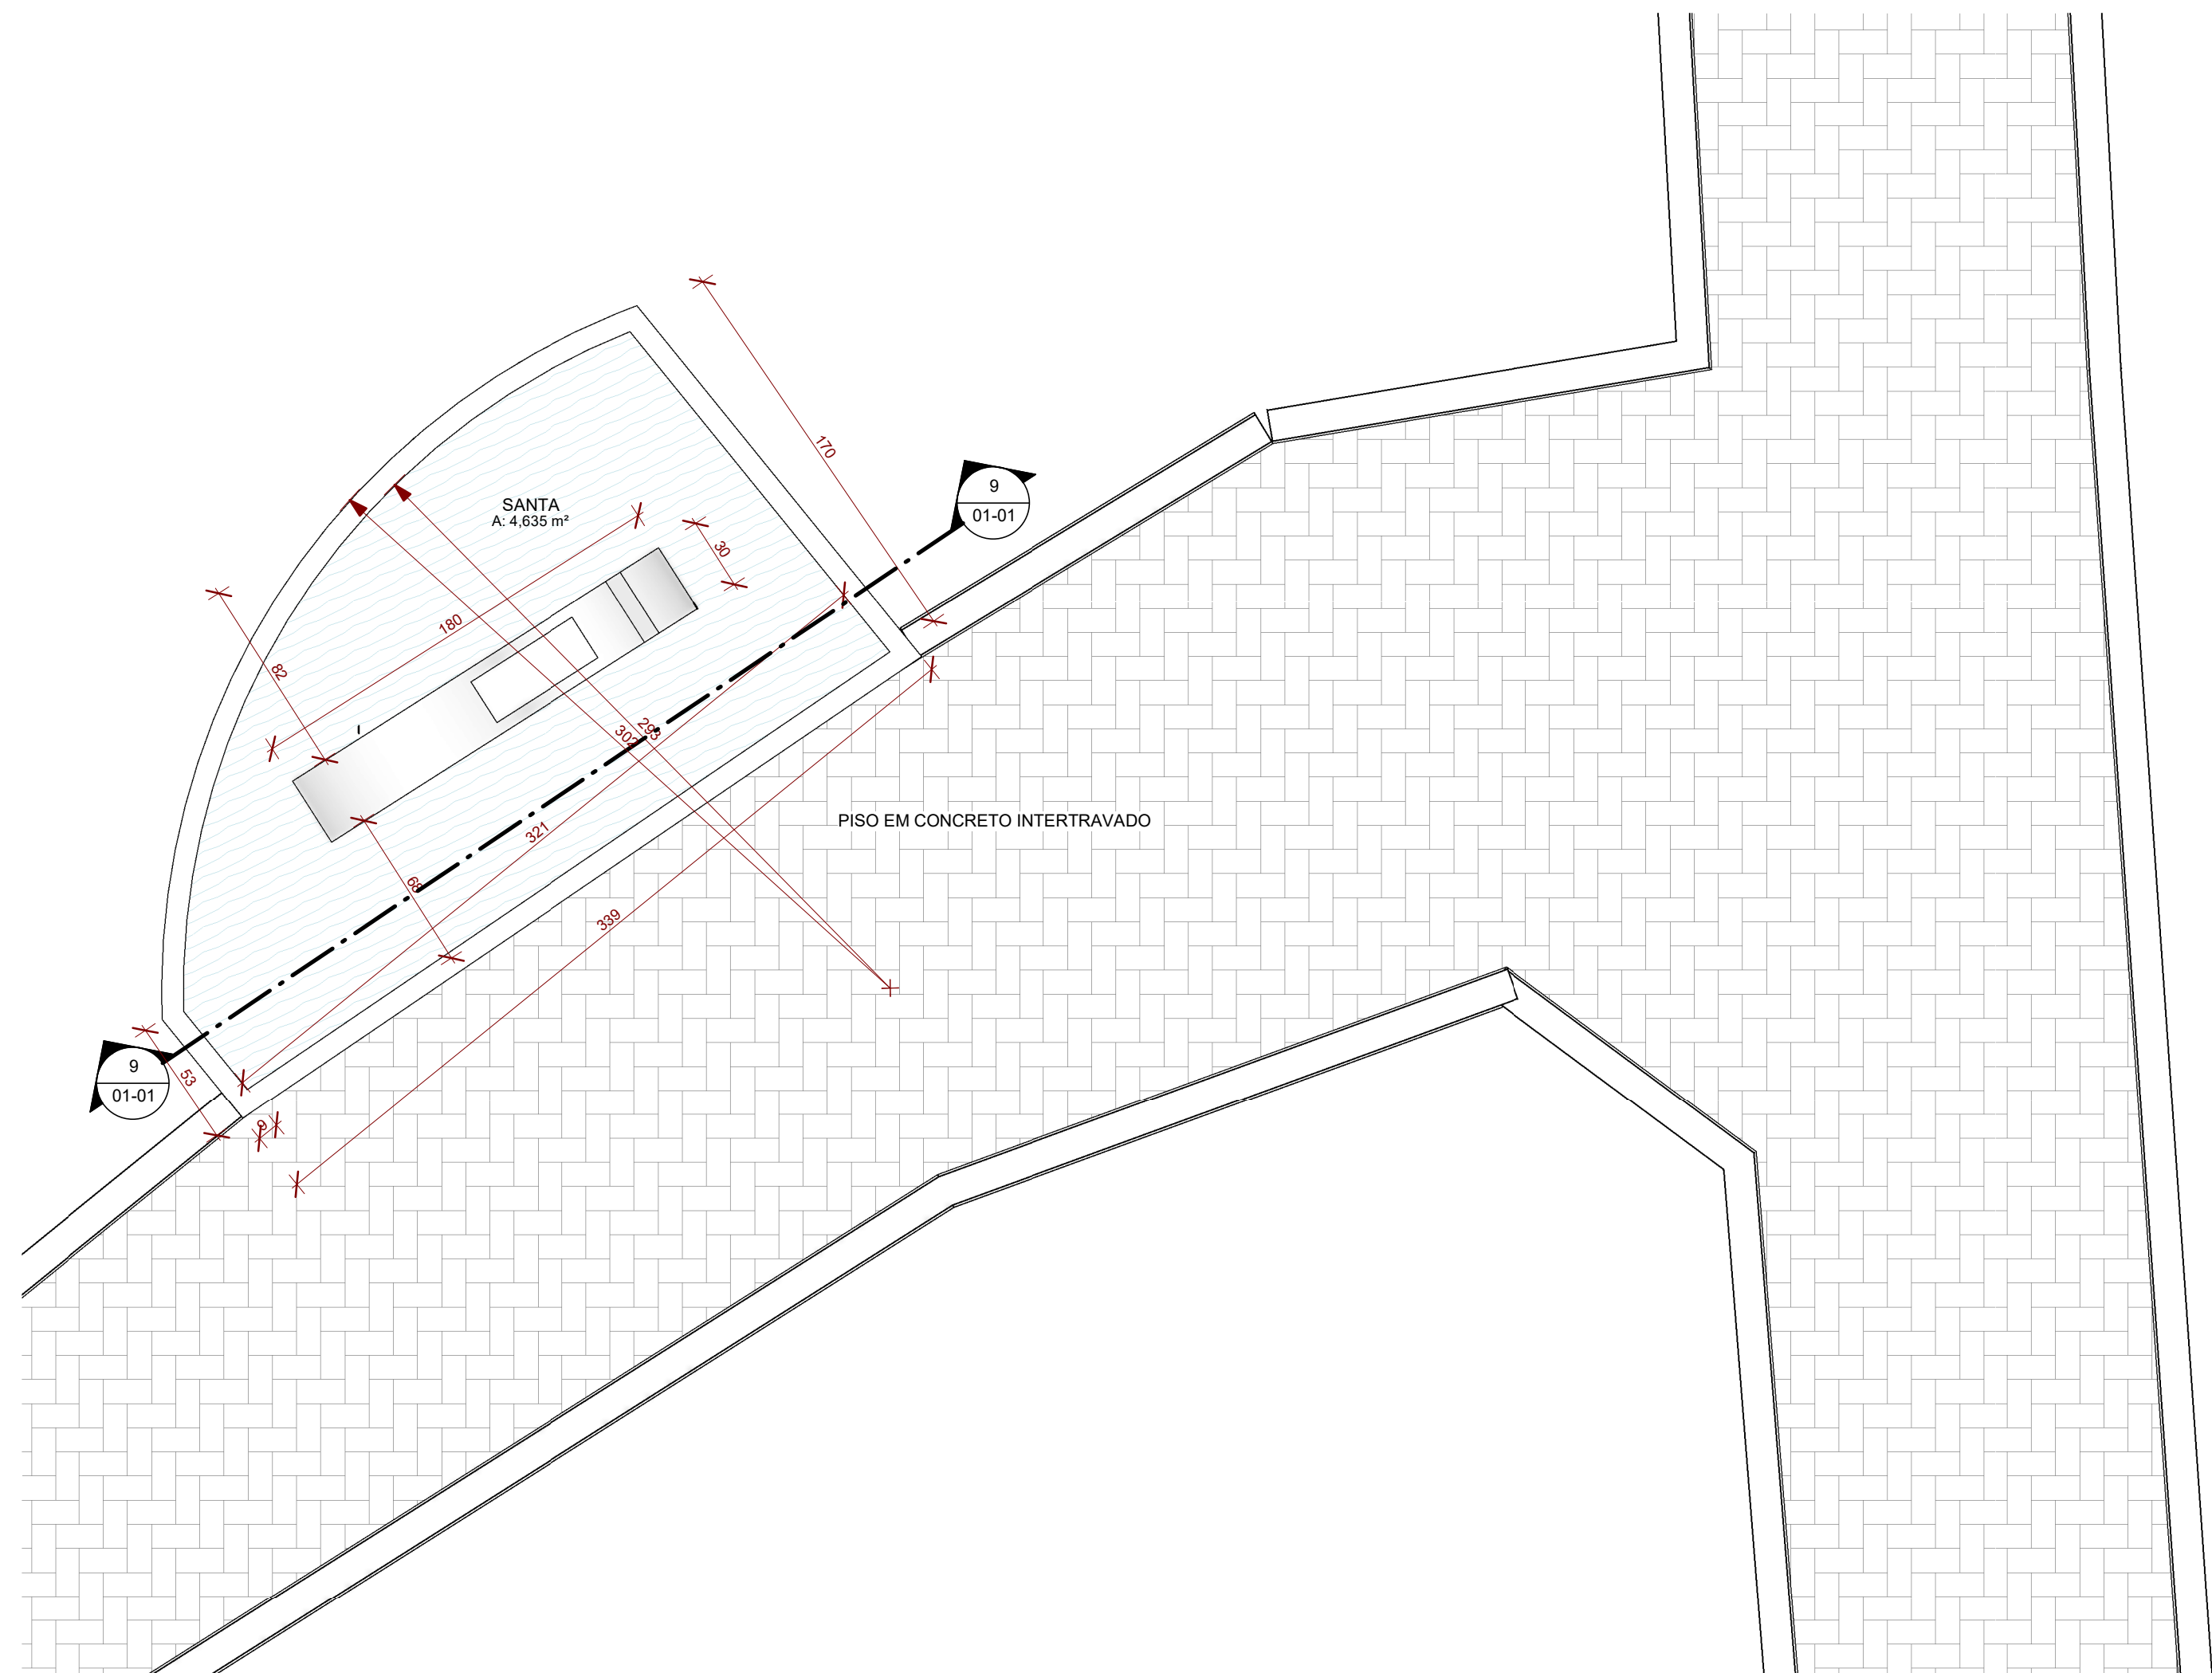

8 **SANTA**
ESCALA - 1 : 25

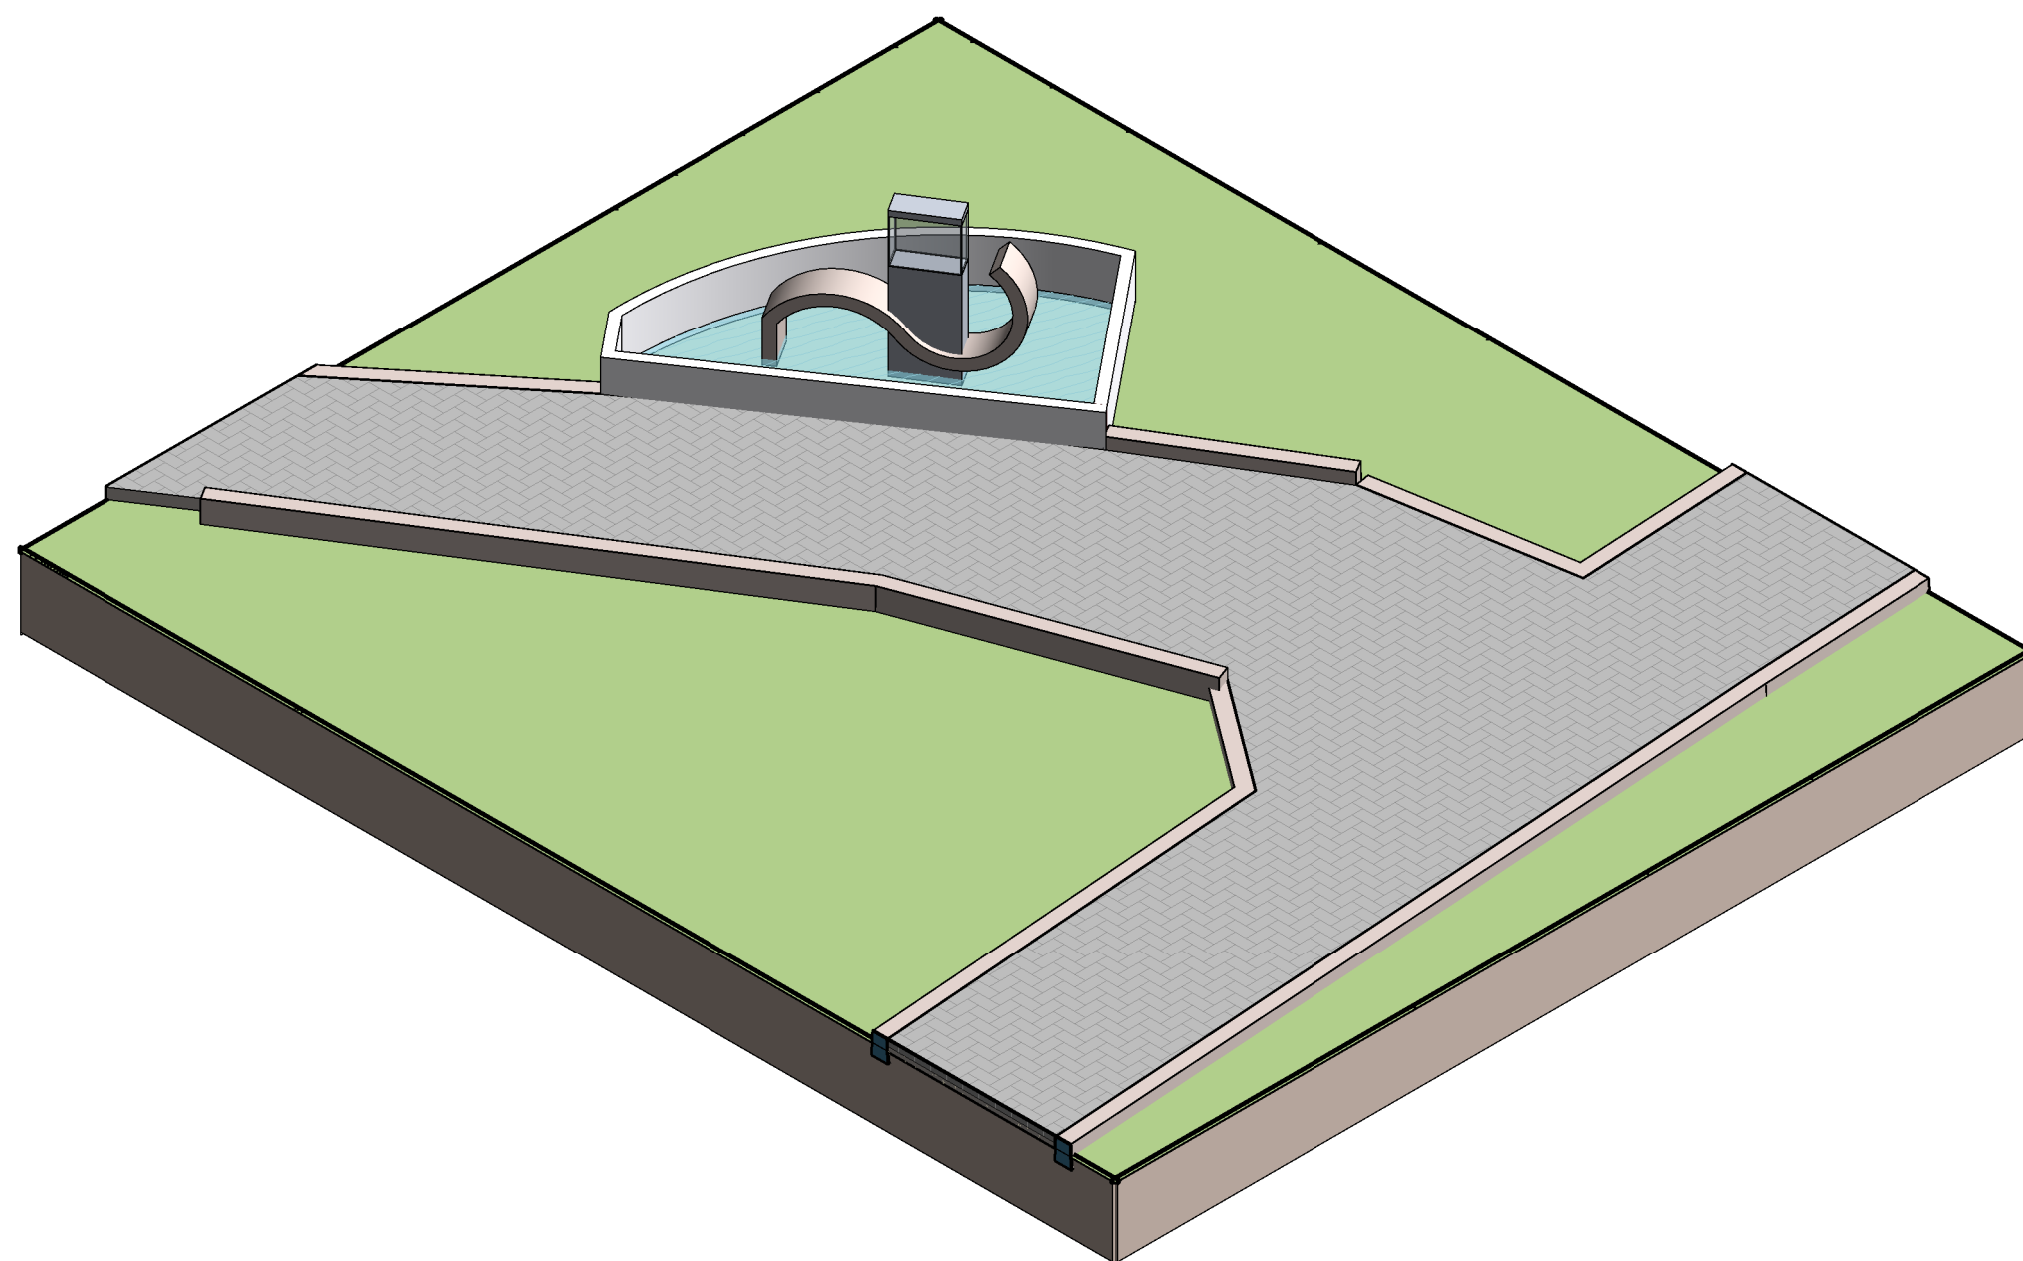

10 **PERSPECTIVA SANTA**
ESCALA -

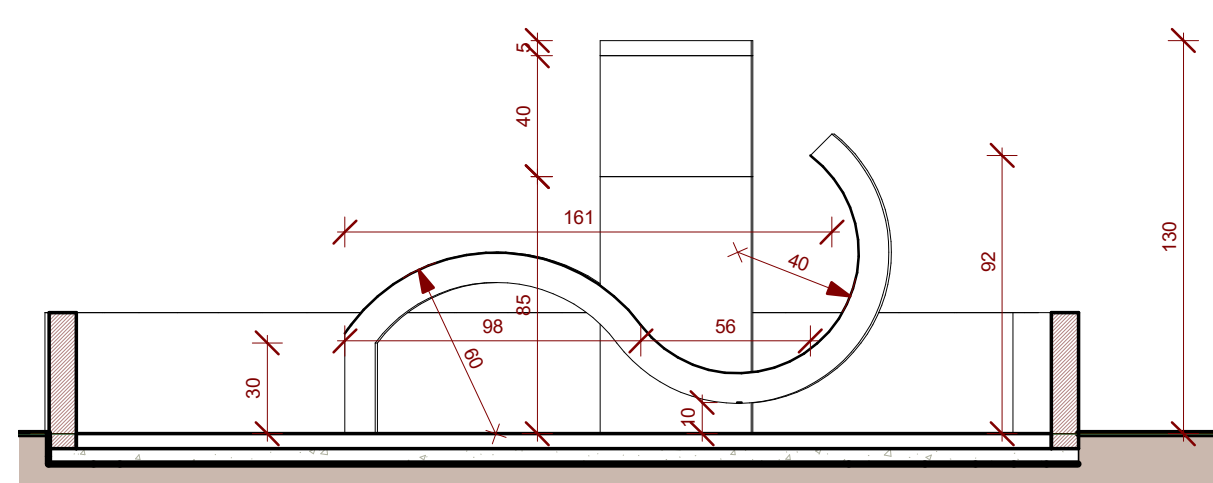

9 **VISTA SANTA**
ESCALA - 1 : 25

PREFEITURA:	
CREA:	
PROPRIETÁRIO: PREFEITURA MUNICIPAL DE ARAGUARI MG. CNPJ: 16.829.640/0001-49	
AUTOR DO PROJETO: FABRICIO RODRIGUES DA COSTA CREA: 161194-DMG	
TERRENO: 125040,960 m² RECREAÇÃO: 338,000 m²	
CONTÉUDO: YOGA, PERSPECTIVA YOGA, PLAYGROUND, SANTA, VISTA SANTA, PERSPECTIVA SANTA, MESA DE JOGOS, PERSPECTIVA XADREZ, VISTA	
DATA: 25-09-2019	
FOLHA: 01-01	
ESCALA: Como indicado	
GESENHO: MEM	