


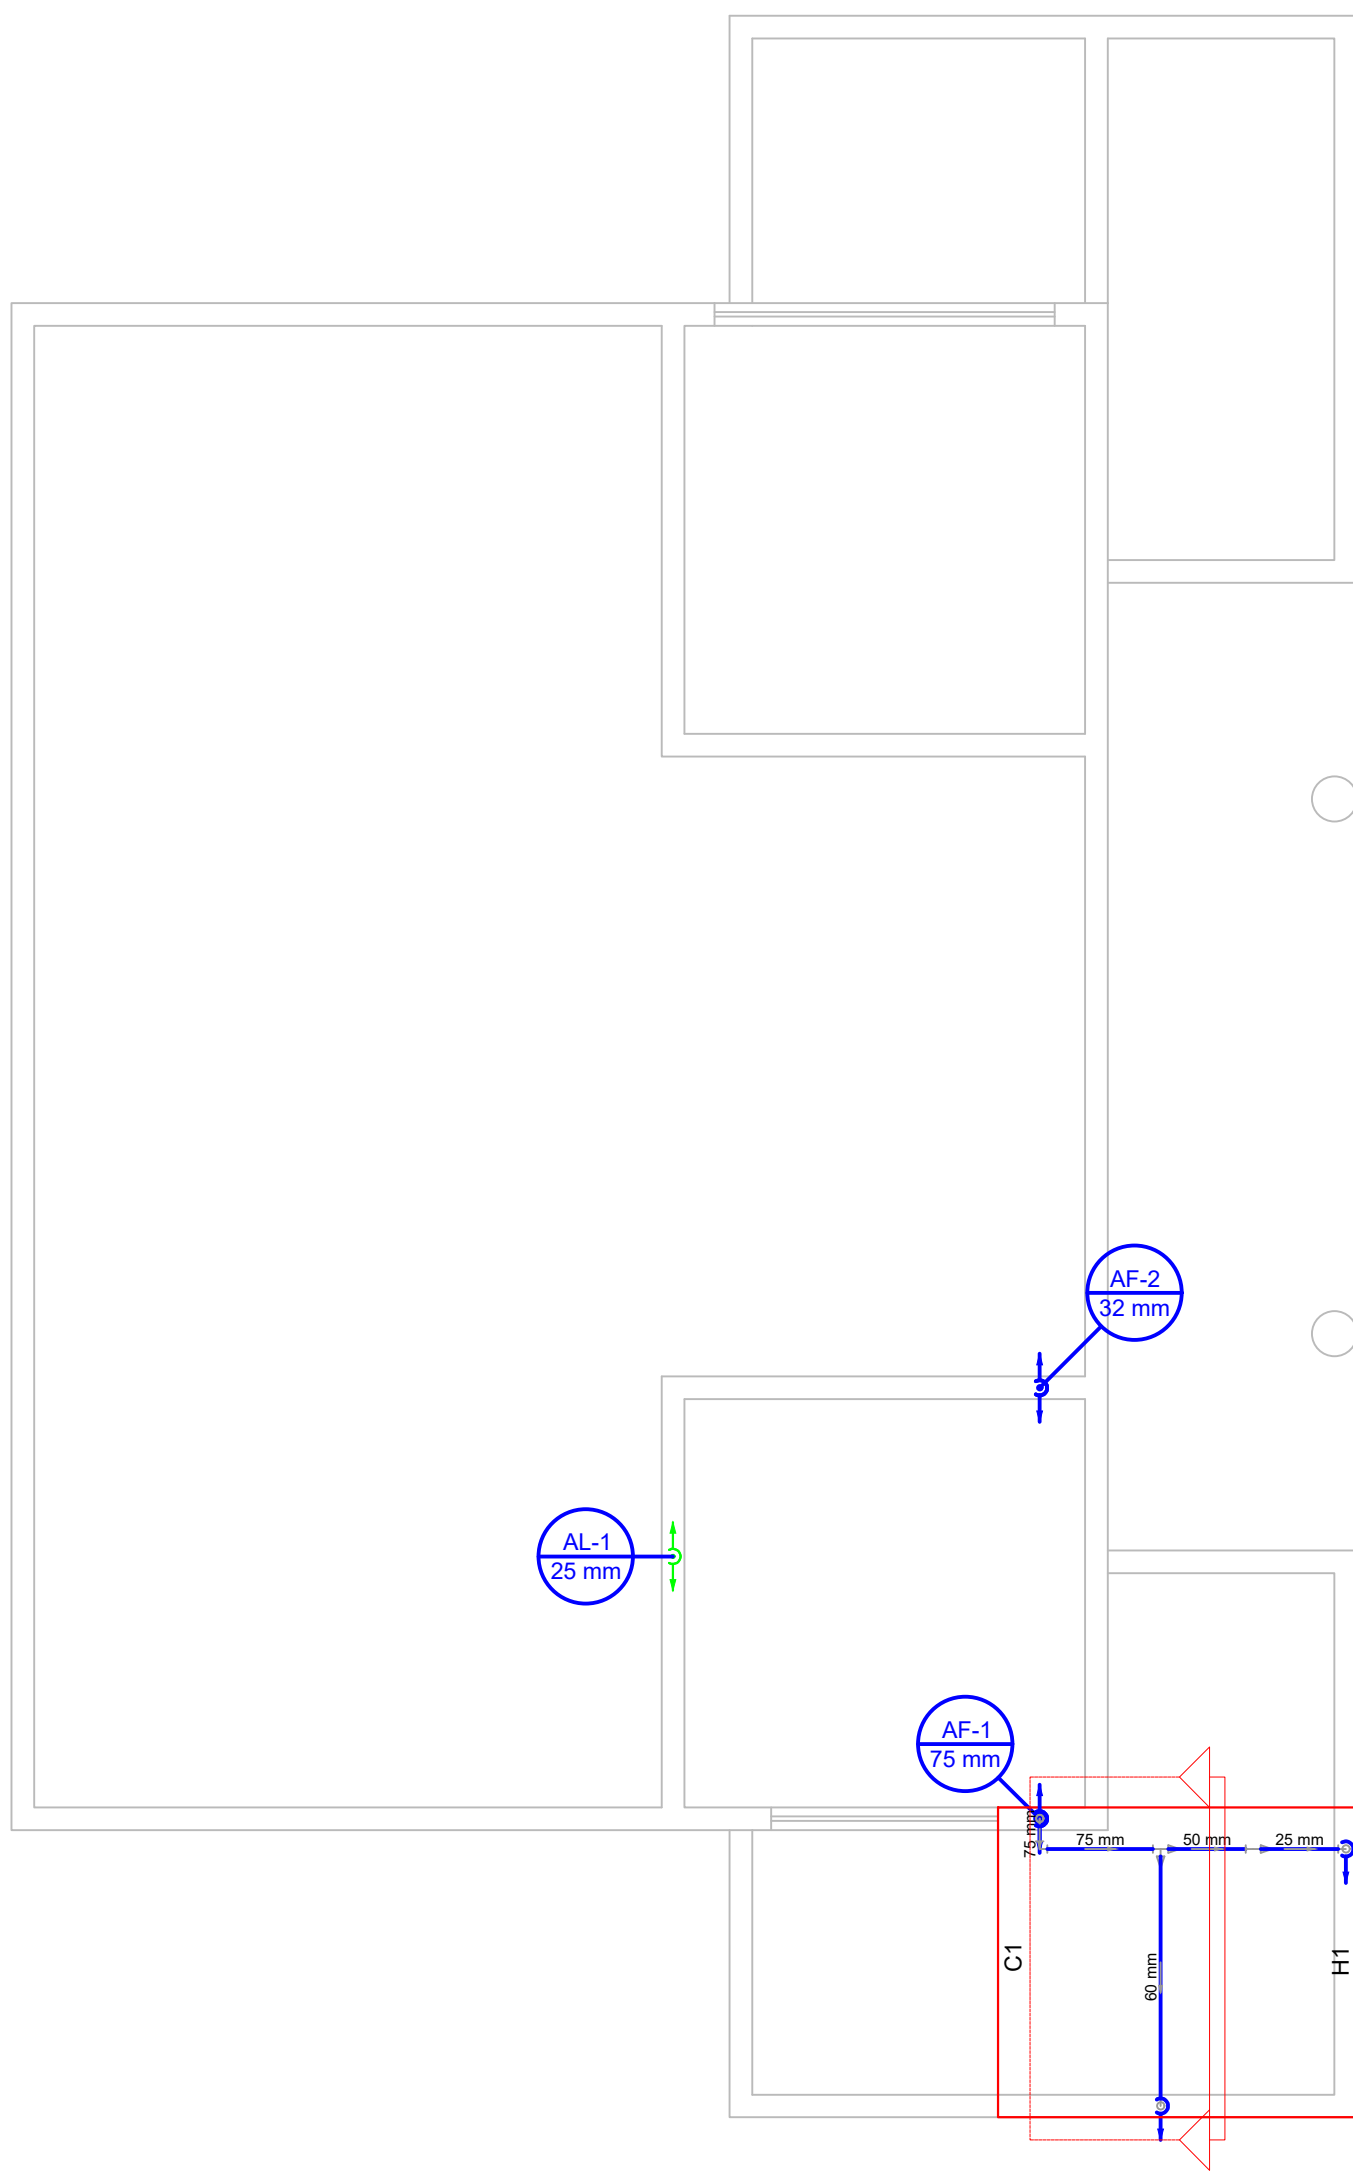


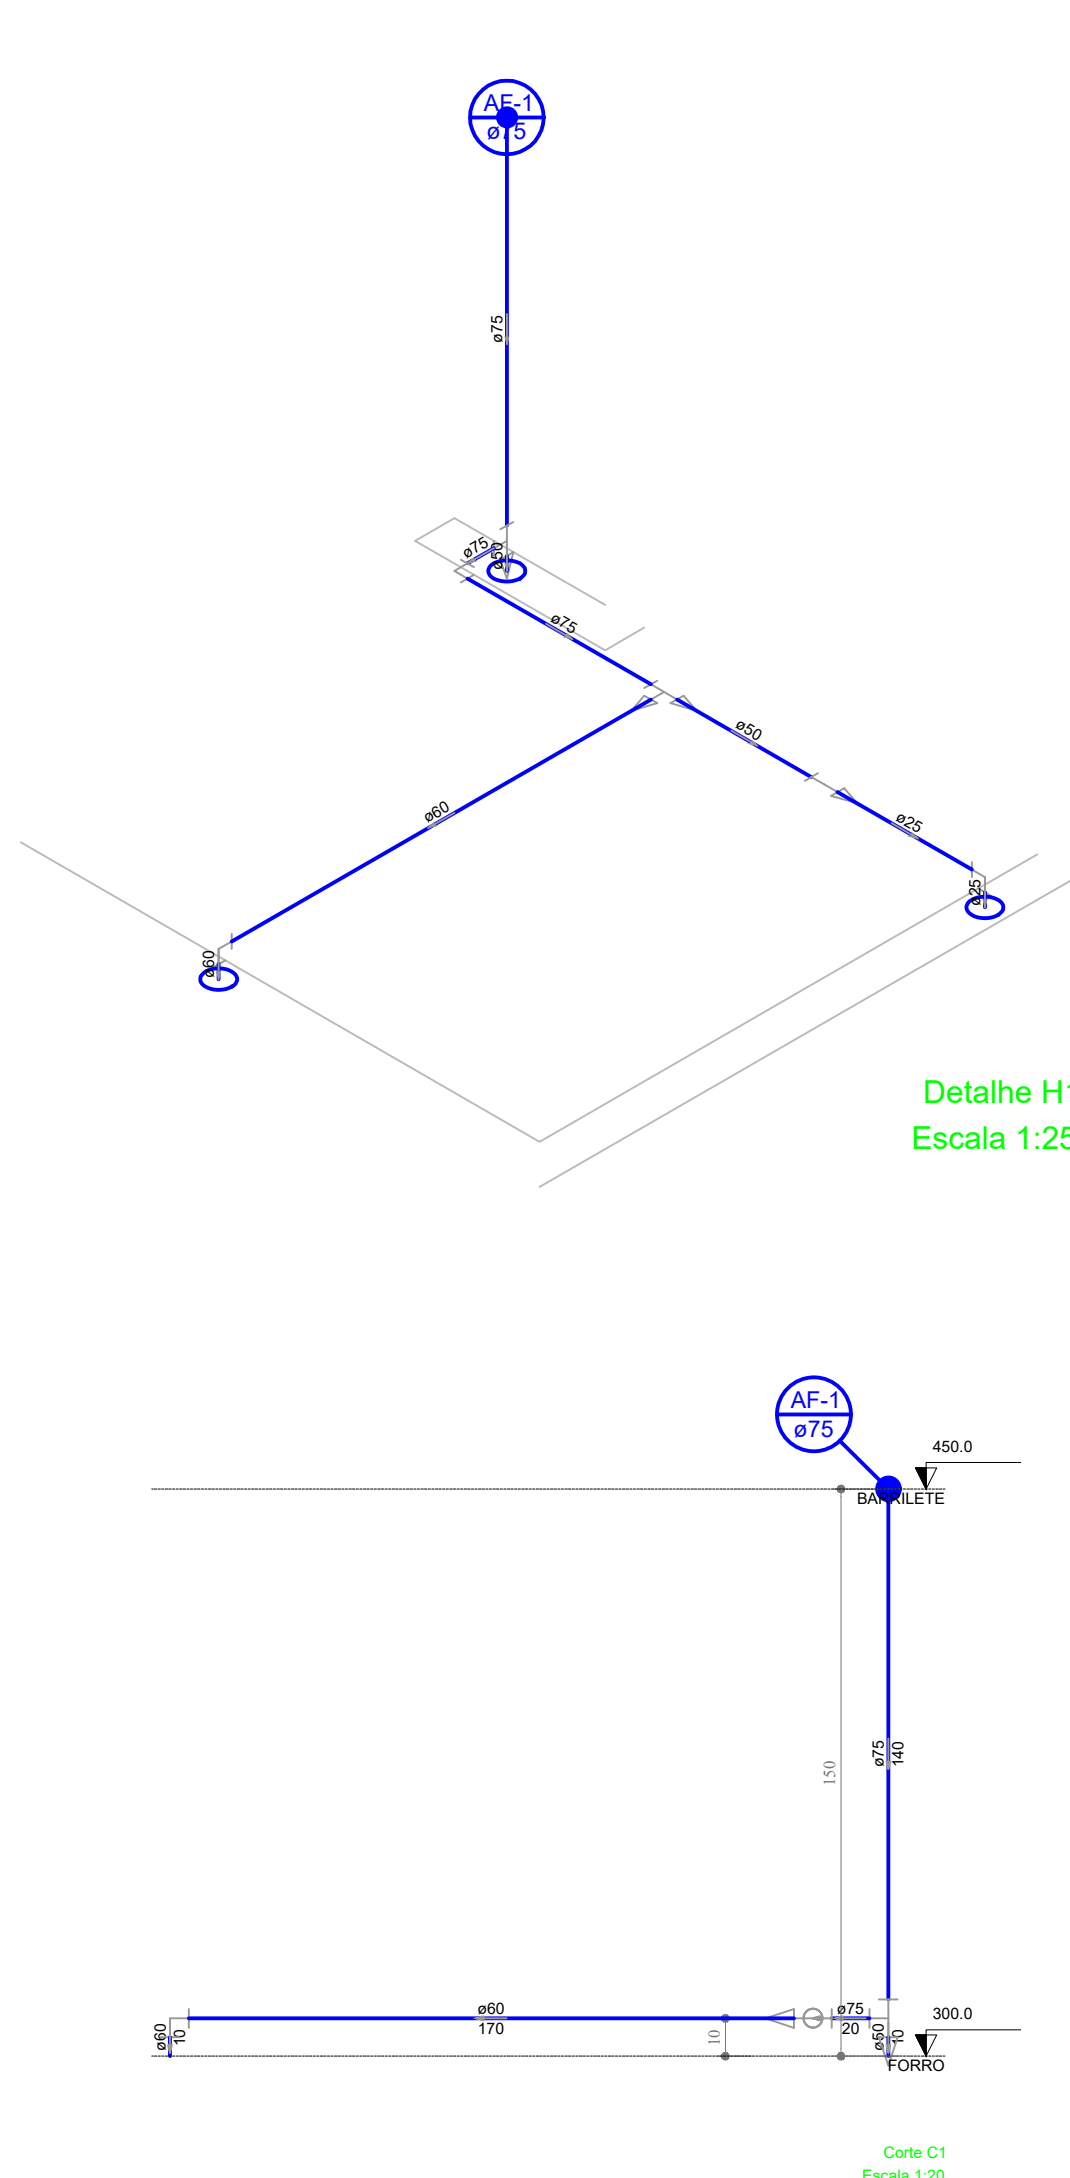



1 PLANTA FORRO
ESCALA 1:50

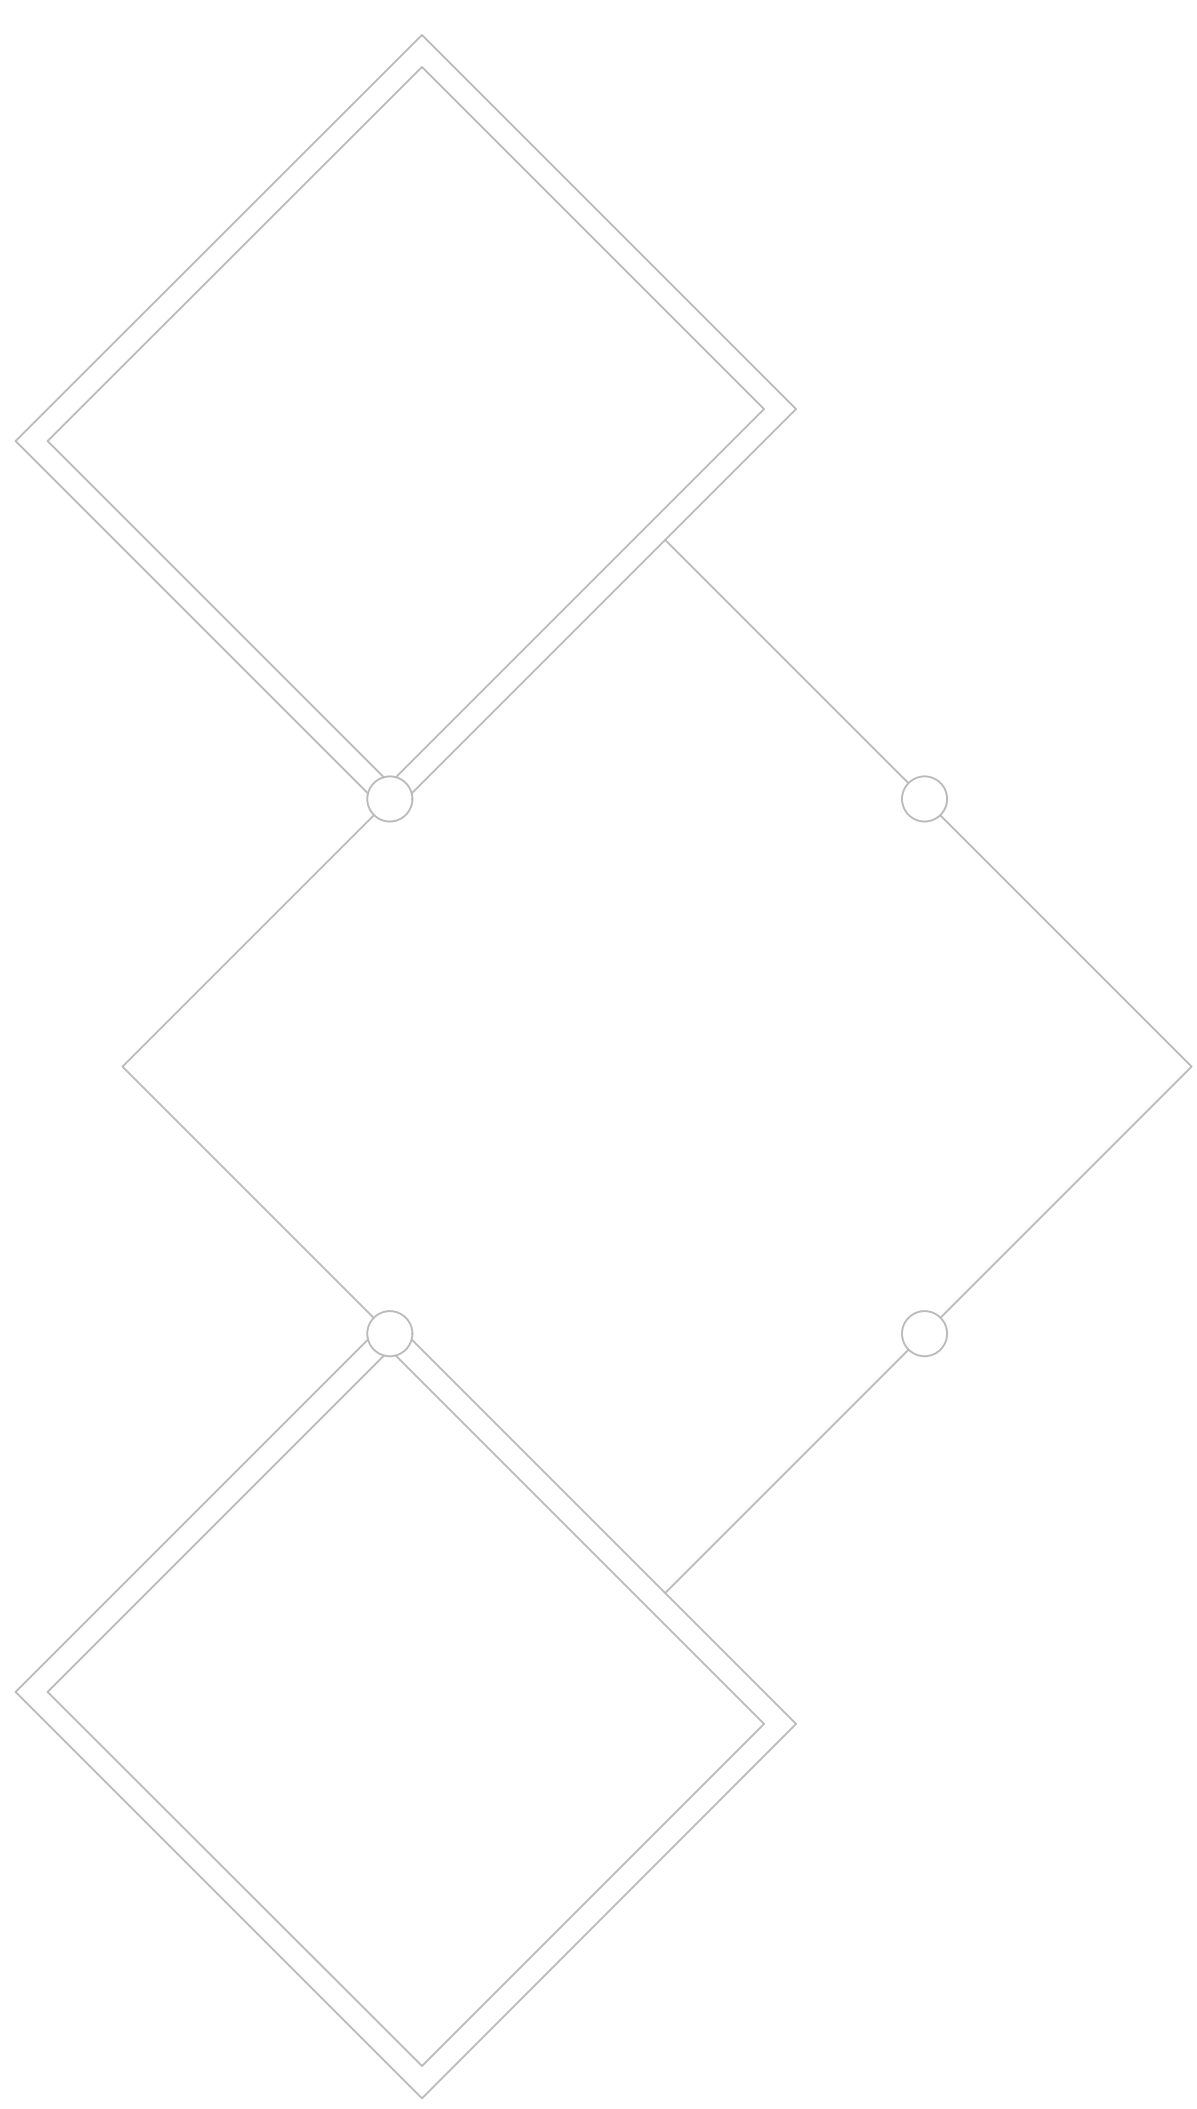

Detalhe H1
Escala 1:25

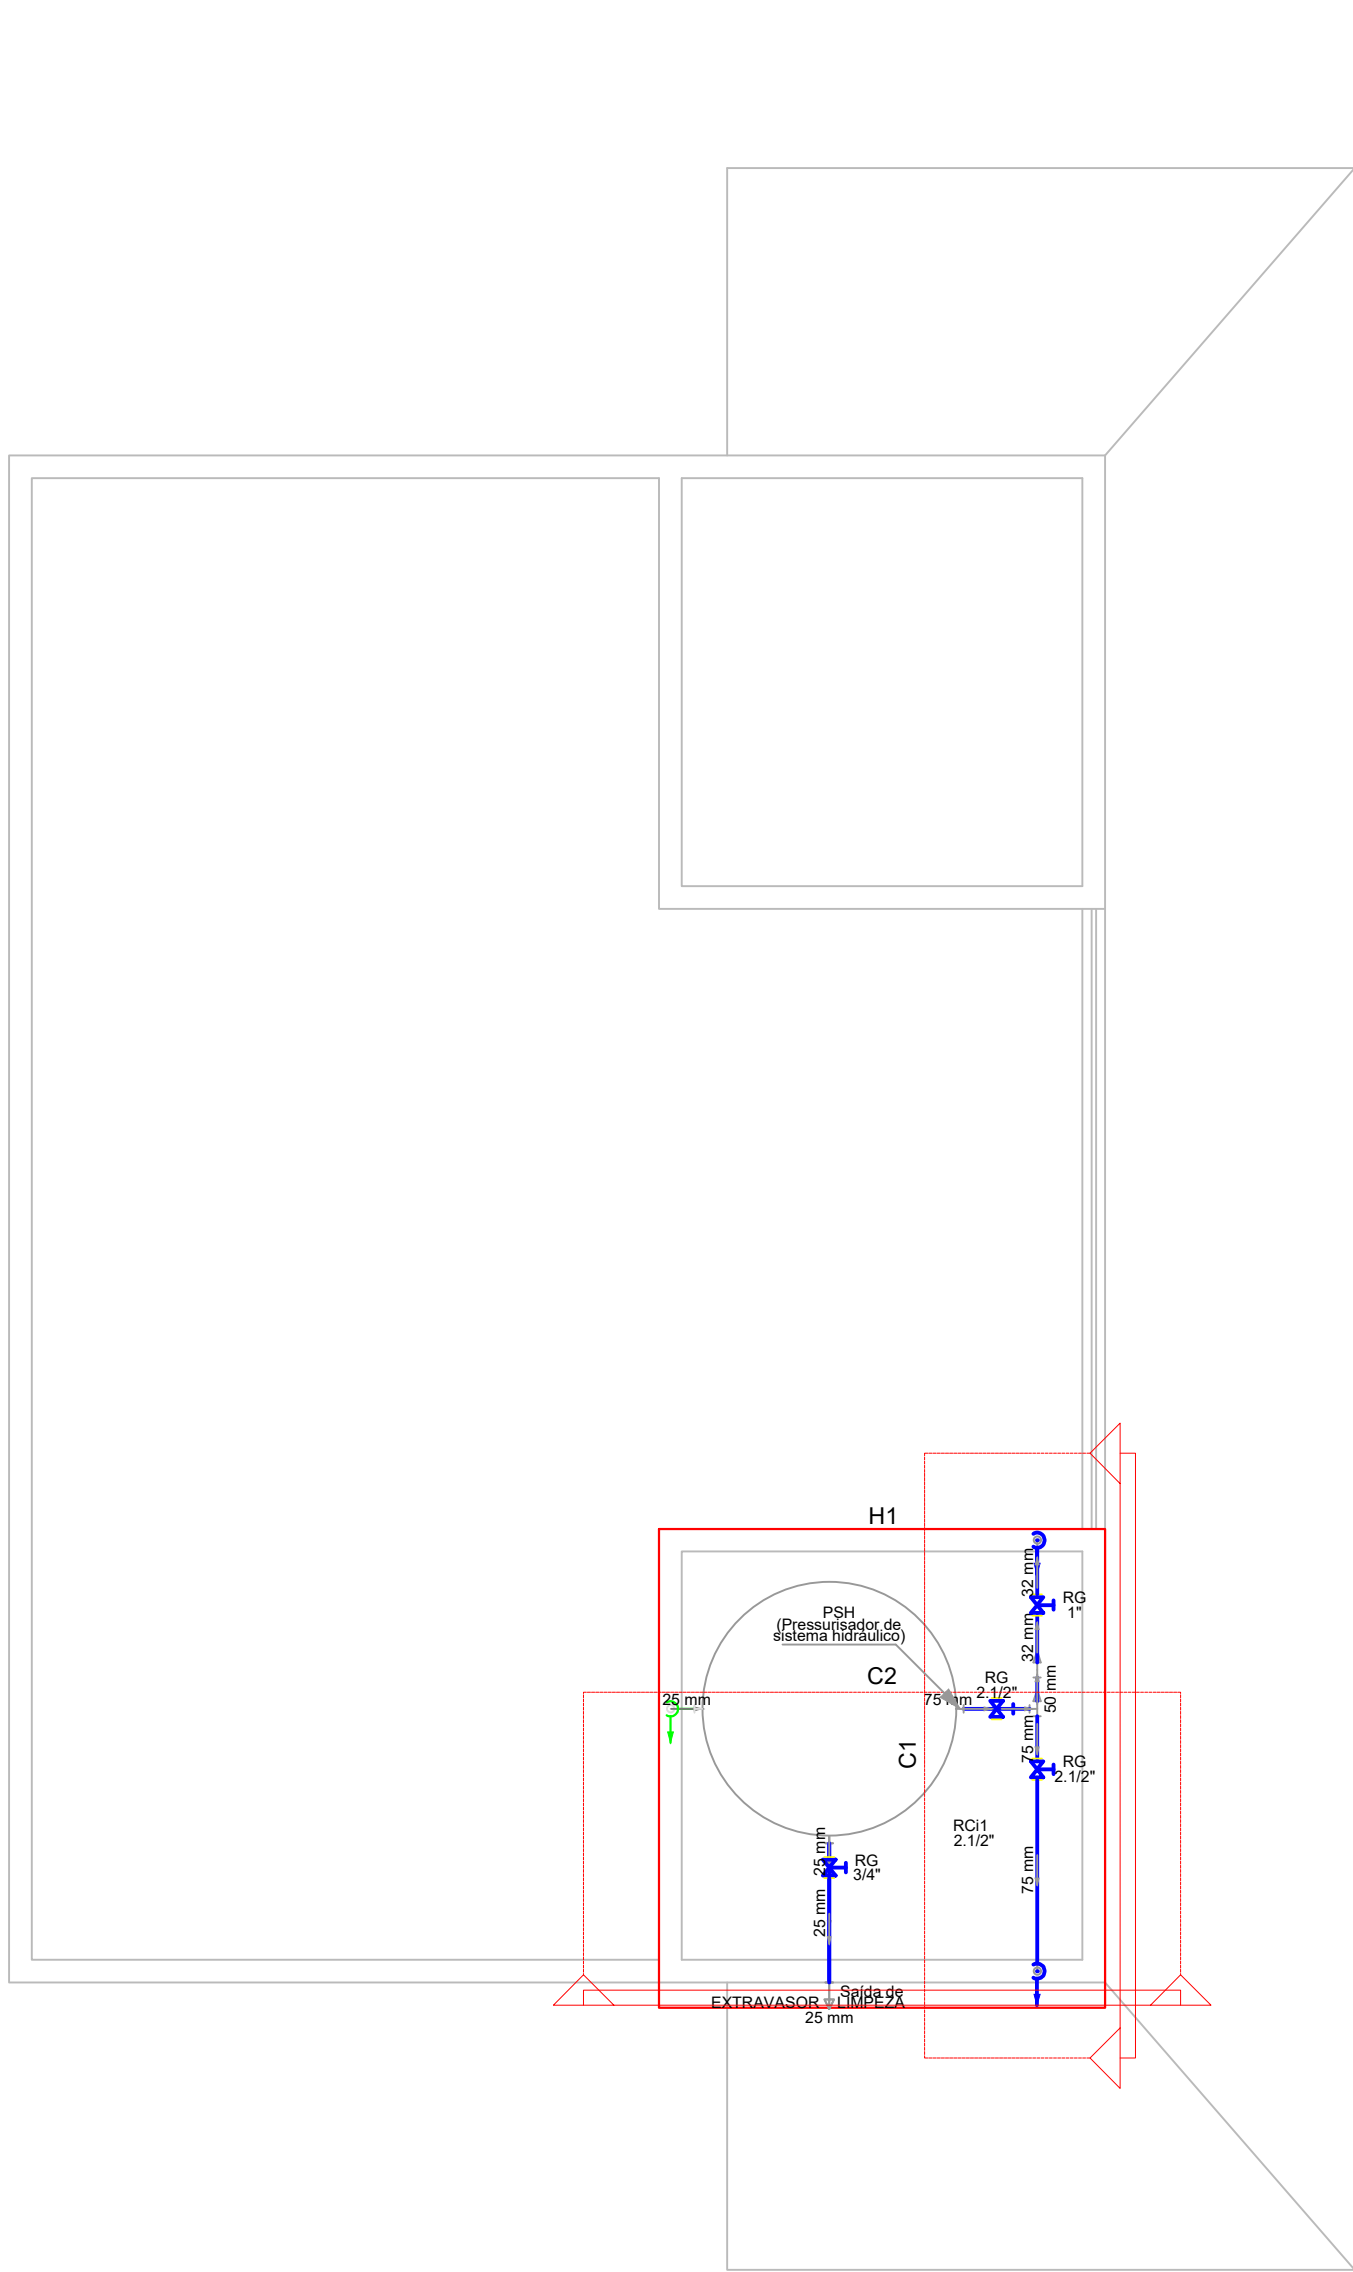

2 PLANTA BARRILETE
ESCALA 1:50

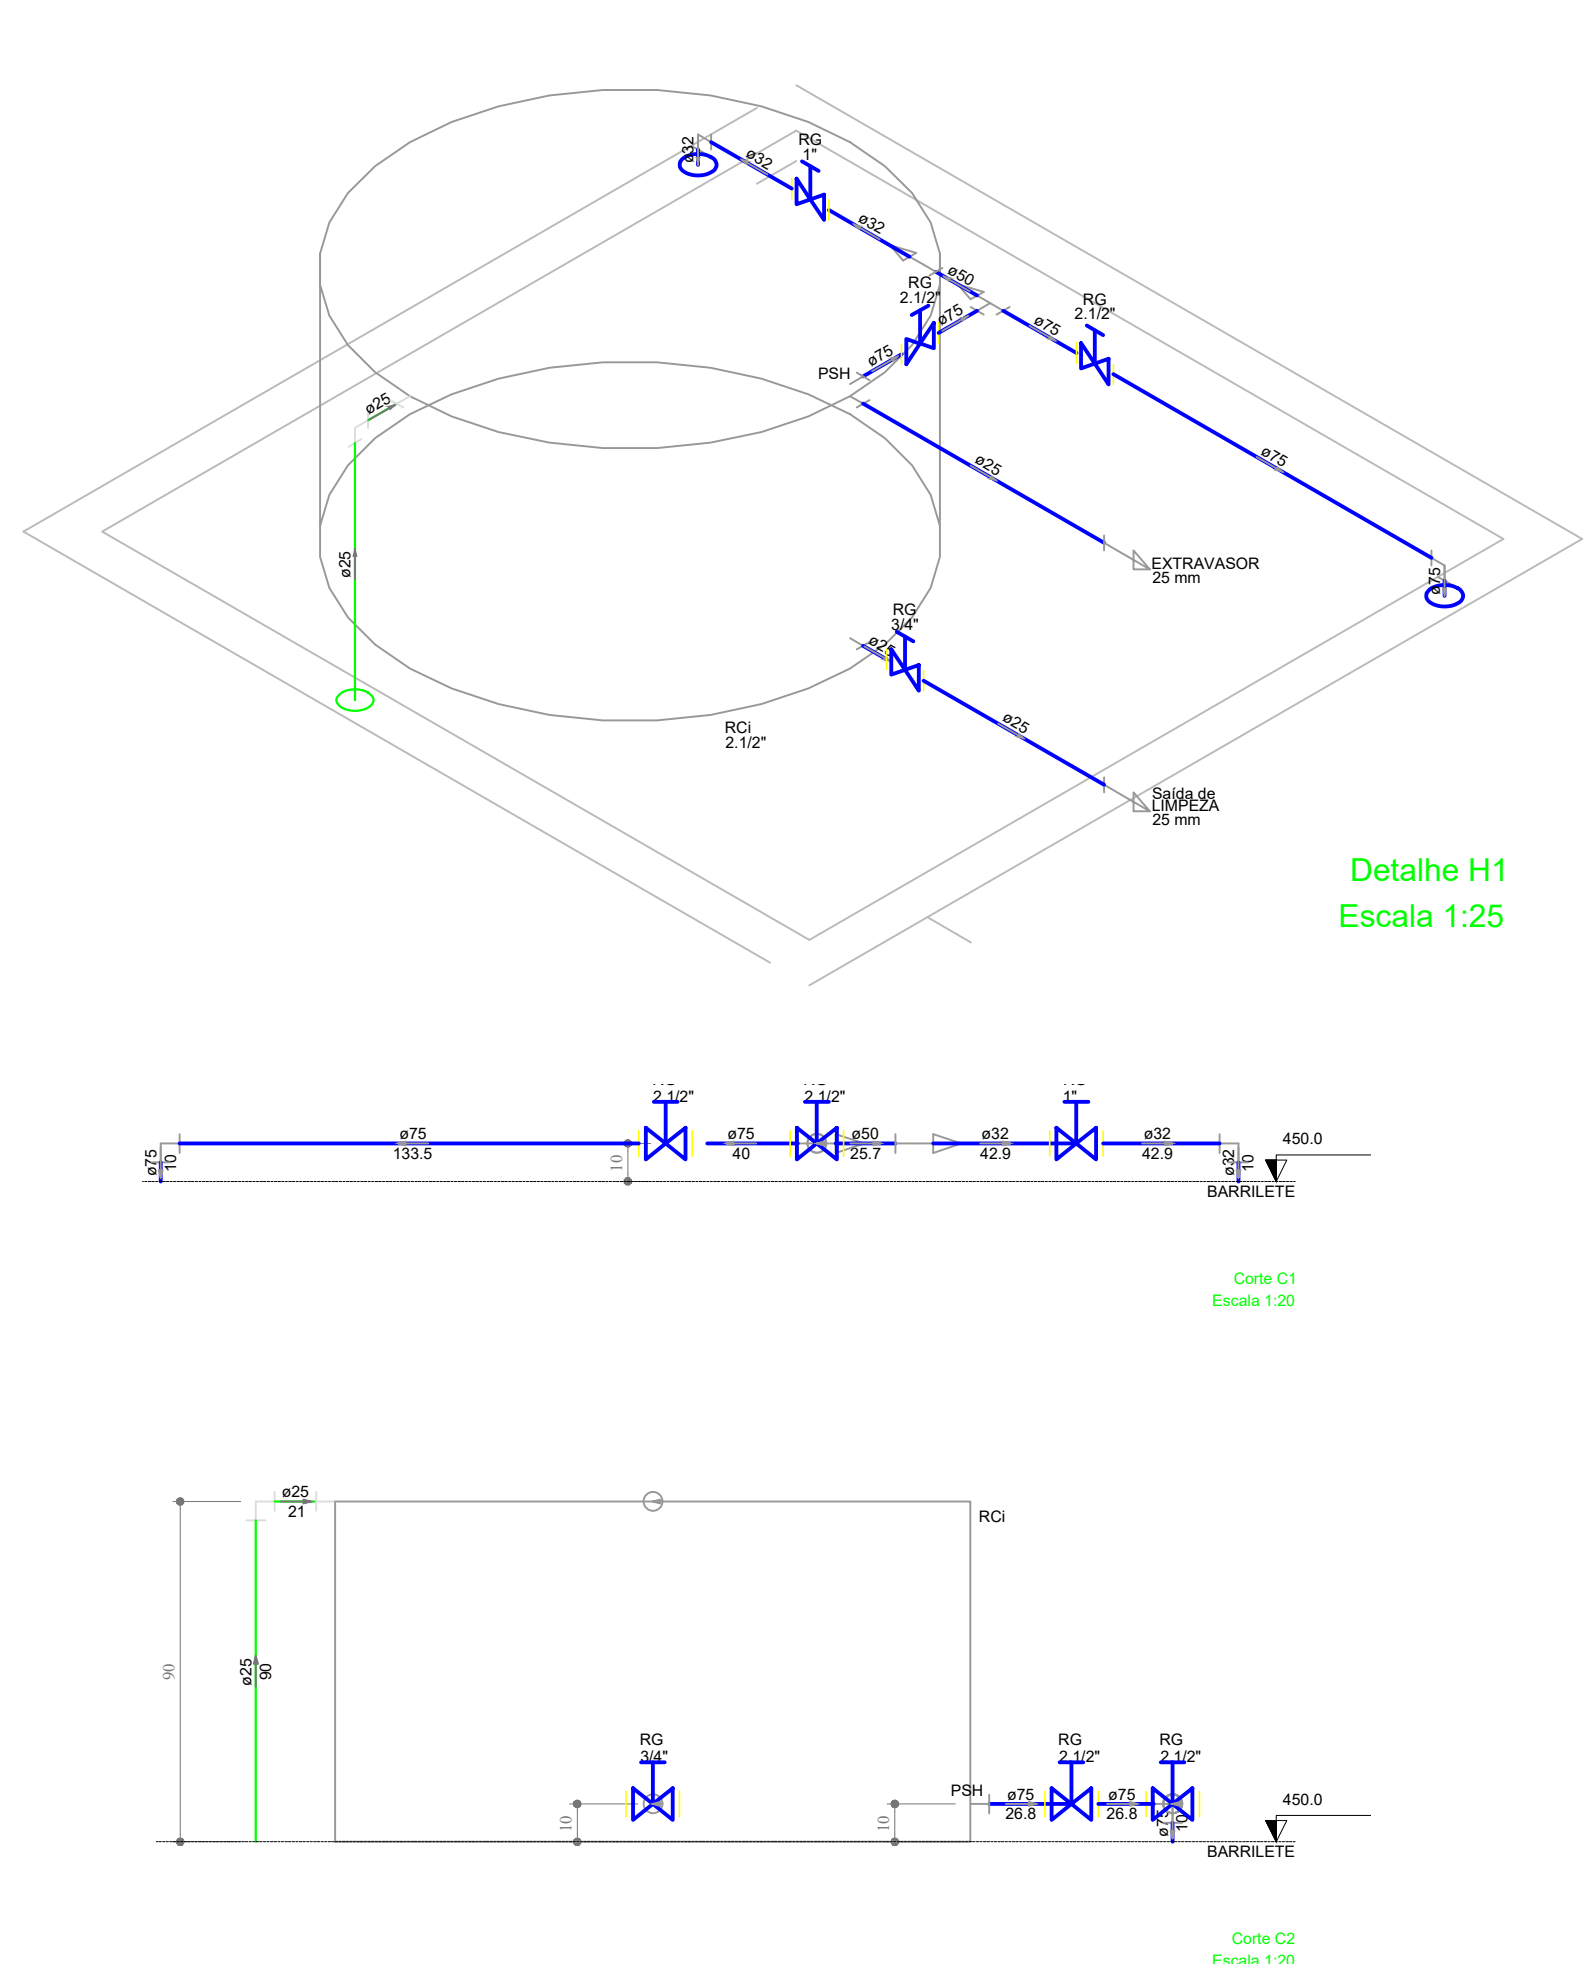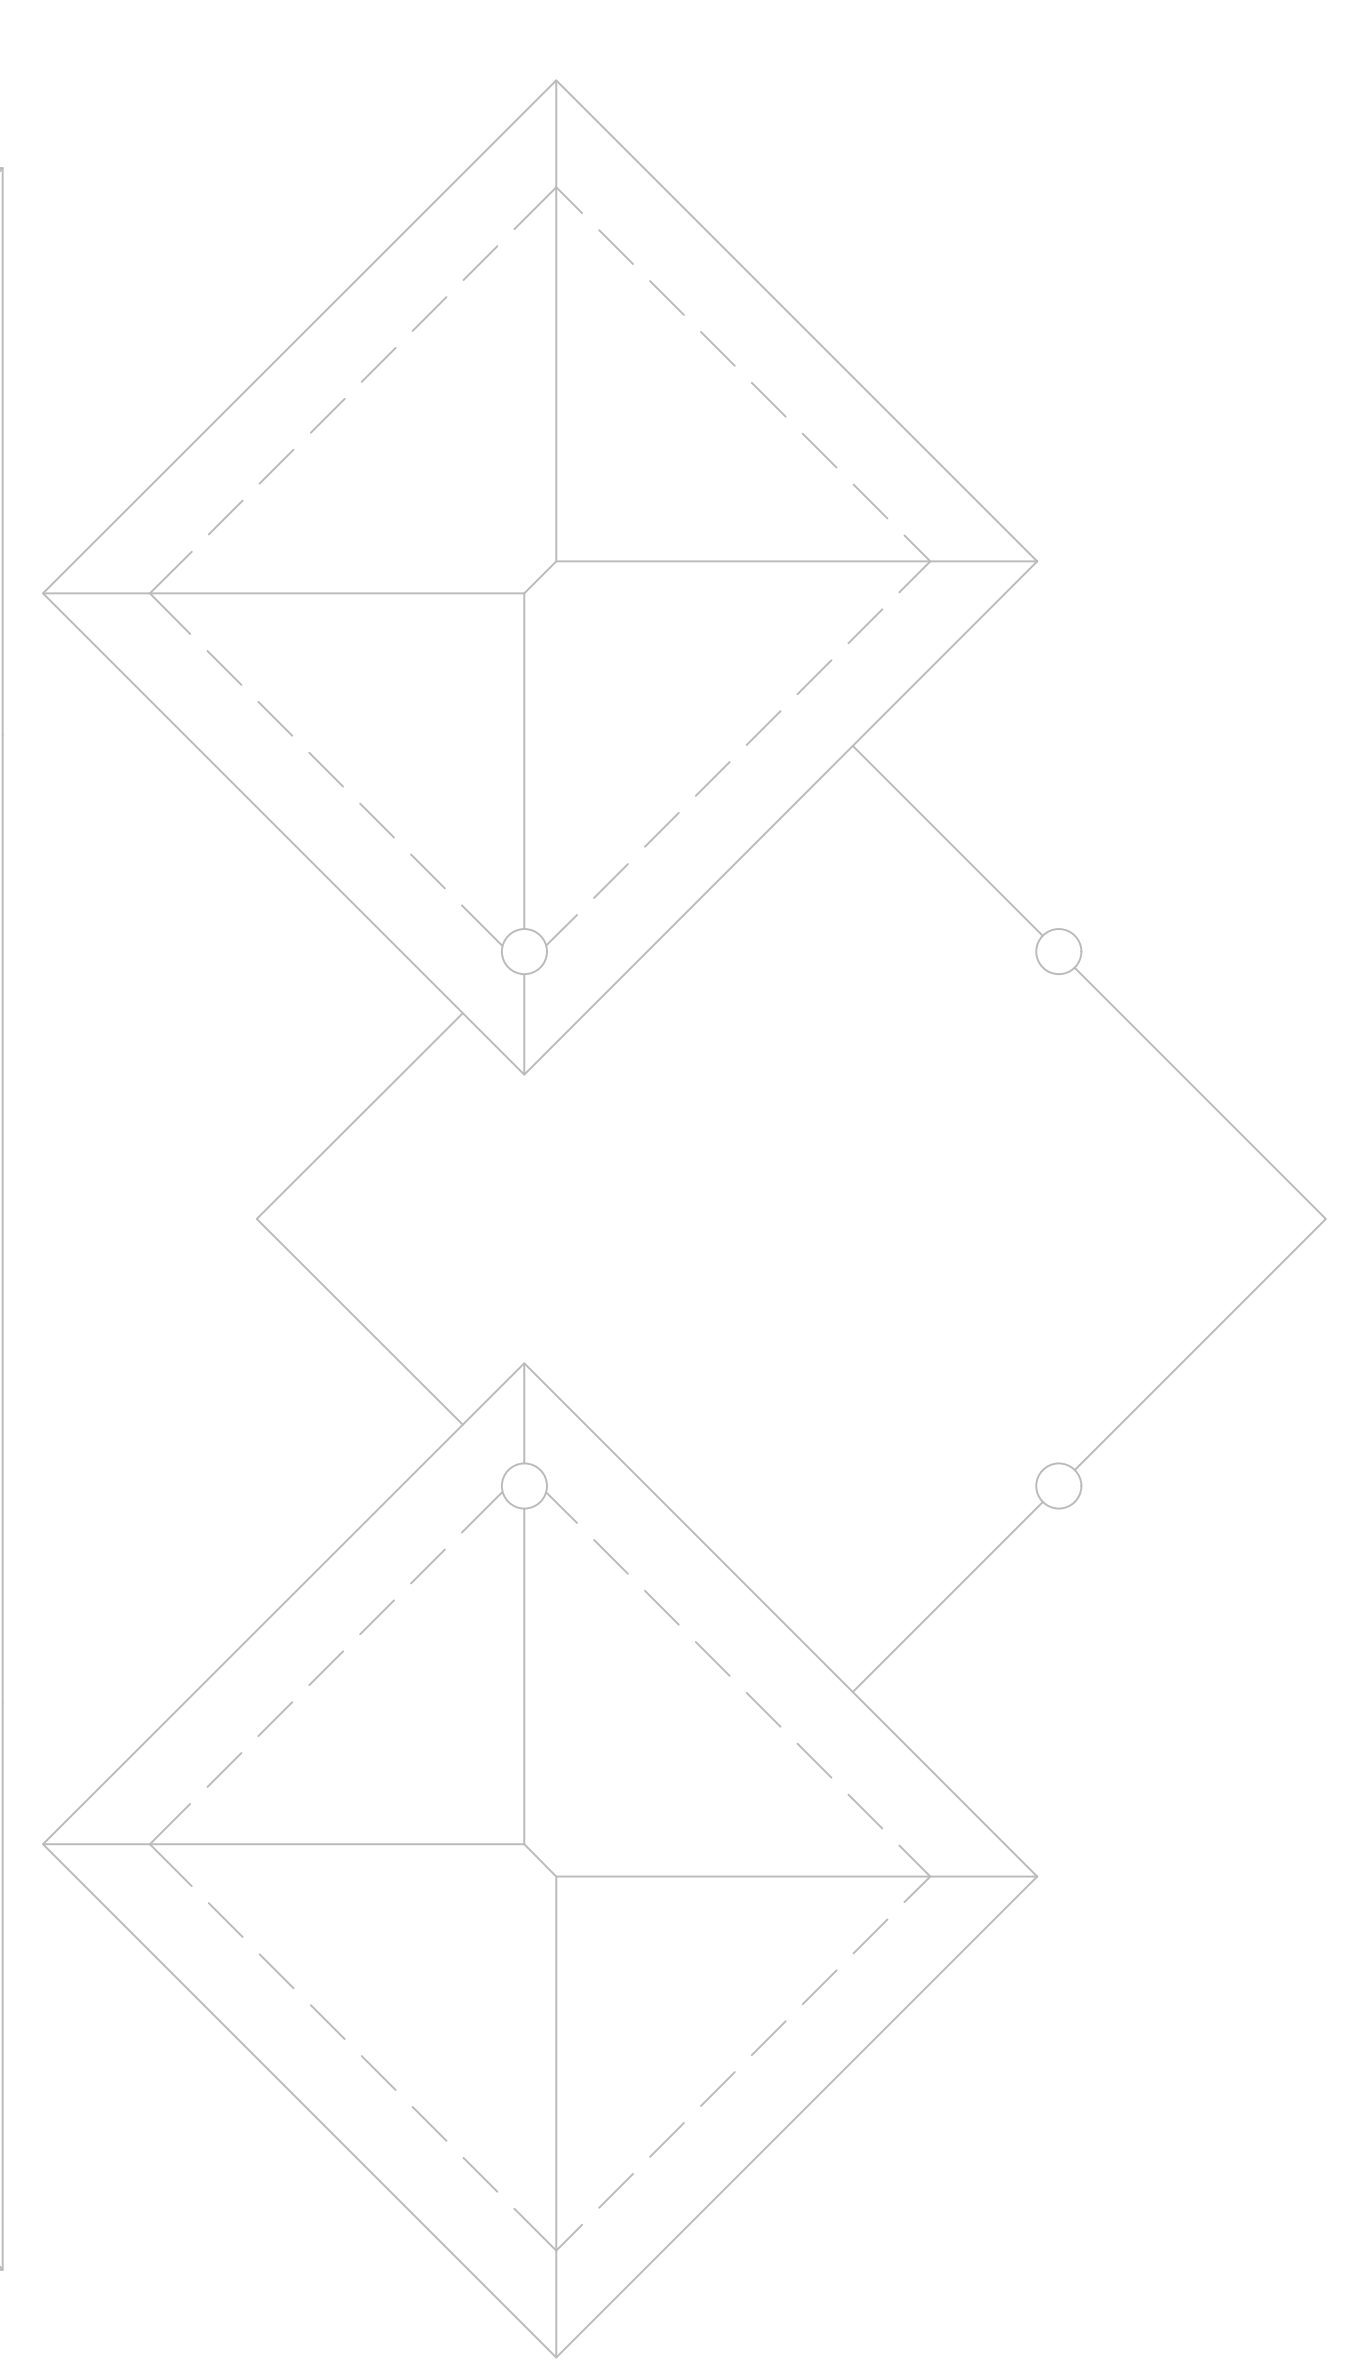

Detalhe H1
Escala 1:25

Corte C1
Escala 1:20

Corte C2
Escala 1:20


Legenda das indicações	
BE	Bebedouro com poço de 90" - 20 mm - 1/2"
CH	Chuveiro - 20mm x 1/2"
LV	Lavatório com Tc de 90" - 20 mm - 1/2"
MC	Motriz capota/valvula de descarga,com poço de 90" - 25 mm - 1/2"
RG	Registro bruto gaveta ABNT cPVC soldável - 1"
RG	Registro bruto gaveta ABNT cPVC soldável - 3/4"
RG	Registro bruto gaveta ABNT cPVC soldável - 1 1/2"
RP	Registro de presso c/ canopia cromada - 1/2"
RP	Registro de Pressão com PVC soldável - 20 mm - 1/2"
TJ	Torneira de Jardim com poço 90" - 20 mm x 1/2"
VD	Valvula de descarga cPVC soldável - 1 1/2"
VS	Vaso Sanitário com valvula de descarga - 1 1/2"
VDM	Valvula de descarga para redutor - 3/4"
PIA	Pia de cozinha com poço de 90" - 25 mm - 1/2"
PSH	Pressurizador para sistema hidráulico 1.5 mca - 1"

Lista de Materiais FORRO	
PVC rígido soldável	
Bucha de redução sold. longa	
50 mm - 25 mm	1 pc
75 mm - 50 mm	2 pc
Joelho 90° soldável	
25 mm	1 pc
32 mm	1 pc
75 mm	1 pc
Luna soldável	
25 mm	1 pc
32 mm	1 pc
75 mm	1 pc
Tubos	
25 mm	2.17 m
32 mm	1.5 m
50 mm	0.61 m
60 mm	1.60 m
75 mm	2.16 m
Ta 90 soldável	
75 mm	1 pc
Ta de redução 90 soldável	
75 mm - 60 mm	1 pc


Legenda detalhada	
Registro bruto gaveta ABNT cPVC soldável	
Metais	
Registro de gaveta bruto ABNT	
3/4"	1pc
PVC rígido soldável	
Adapt sold curto chibola-rosca p registro	
25 mm - 3/4"	2pc
Registro bruto gaveta Industrial cPVC soldável	
Metais	
Registro de gaveta industrial	
2 1/2"	1pc
PVC rígido soldável	
Adapt sold curto chibola-rosca p registro	
75 mm - 2 1/2"	2pc
Legenda	
Registro bruto gaveta ABNT cPVC soldável	
Registro bruto gaveta Industrial cPVC soldável	

Lista de Materiais BARRILETE	
Metais	
Registro bruto de gaveta industrial	
1"	1 pc
2 1/2"	2 pc
Registro de gaveta bruto ABNT	
3/4"	1 pc
PVC rígido soldável	
Adapt sold c/ flange livre p/ ca. d'água	
25 mm - 3/4"	3 pc
75 mm - 2 1/2"	2 pc
Adapt sold curto chibola-rosca p registro	
25 mm - 3/4"	2 pc
32 mm - 1"	2 pc
75 mm - 2 1/2"	4 pc
Bucha de redução sold. longa	
50 mm - 32 mm	1 pc
75 mm - 50 mm	1 pc
Joelho 90° soldável	
25 mm	1 pc
32 mm	1 pc
75 mm	1 pc
Torneira de bôia	
3/4"	1 pc
Tubos	
25 mm	3.04 m
32 mm	0.84 m
50 mm	0.21 m
75 mm	1.79 m
Ta 90 soldável	
75 mm	1 pc
Reservatório cilíndrico	
Poliéstereno	
2000 L	1 pc


NOTAS:
- EXECUTAR ESTE PROJETO JUNTAMENTE COM O PROJETO ESTRUTURAL;
- ANTES DA CONCRETAGEM PREVER PASSAGEM PARA AS TUBULAÇÕES,
DENTRO DOS LIMITES ESTABELECIDOS PELA NBR 6118:2014;

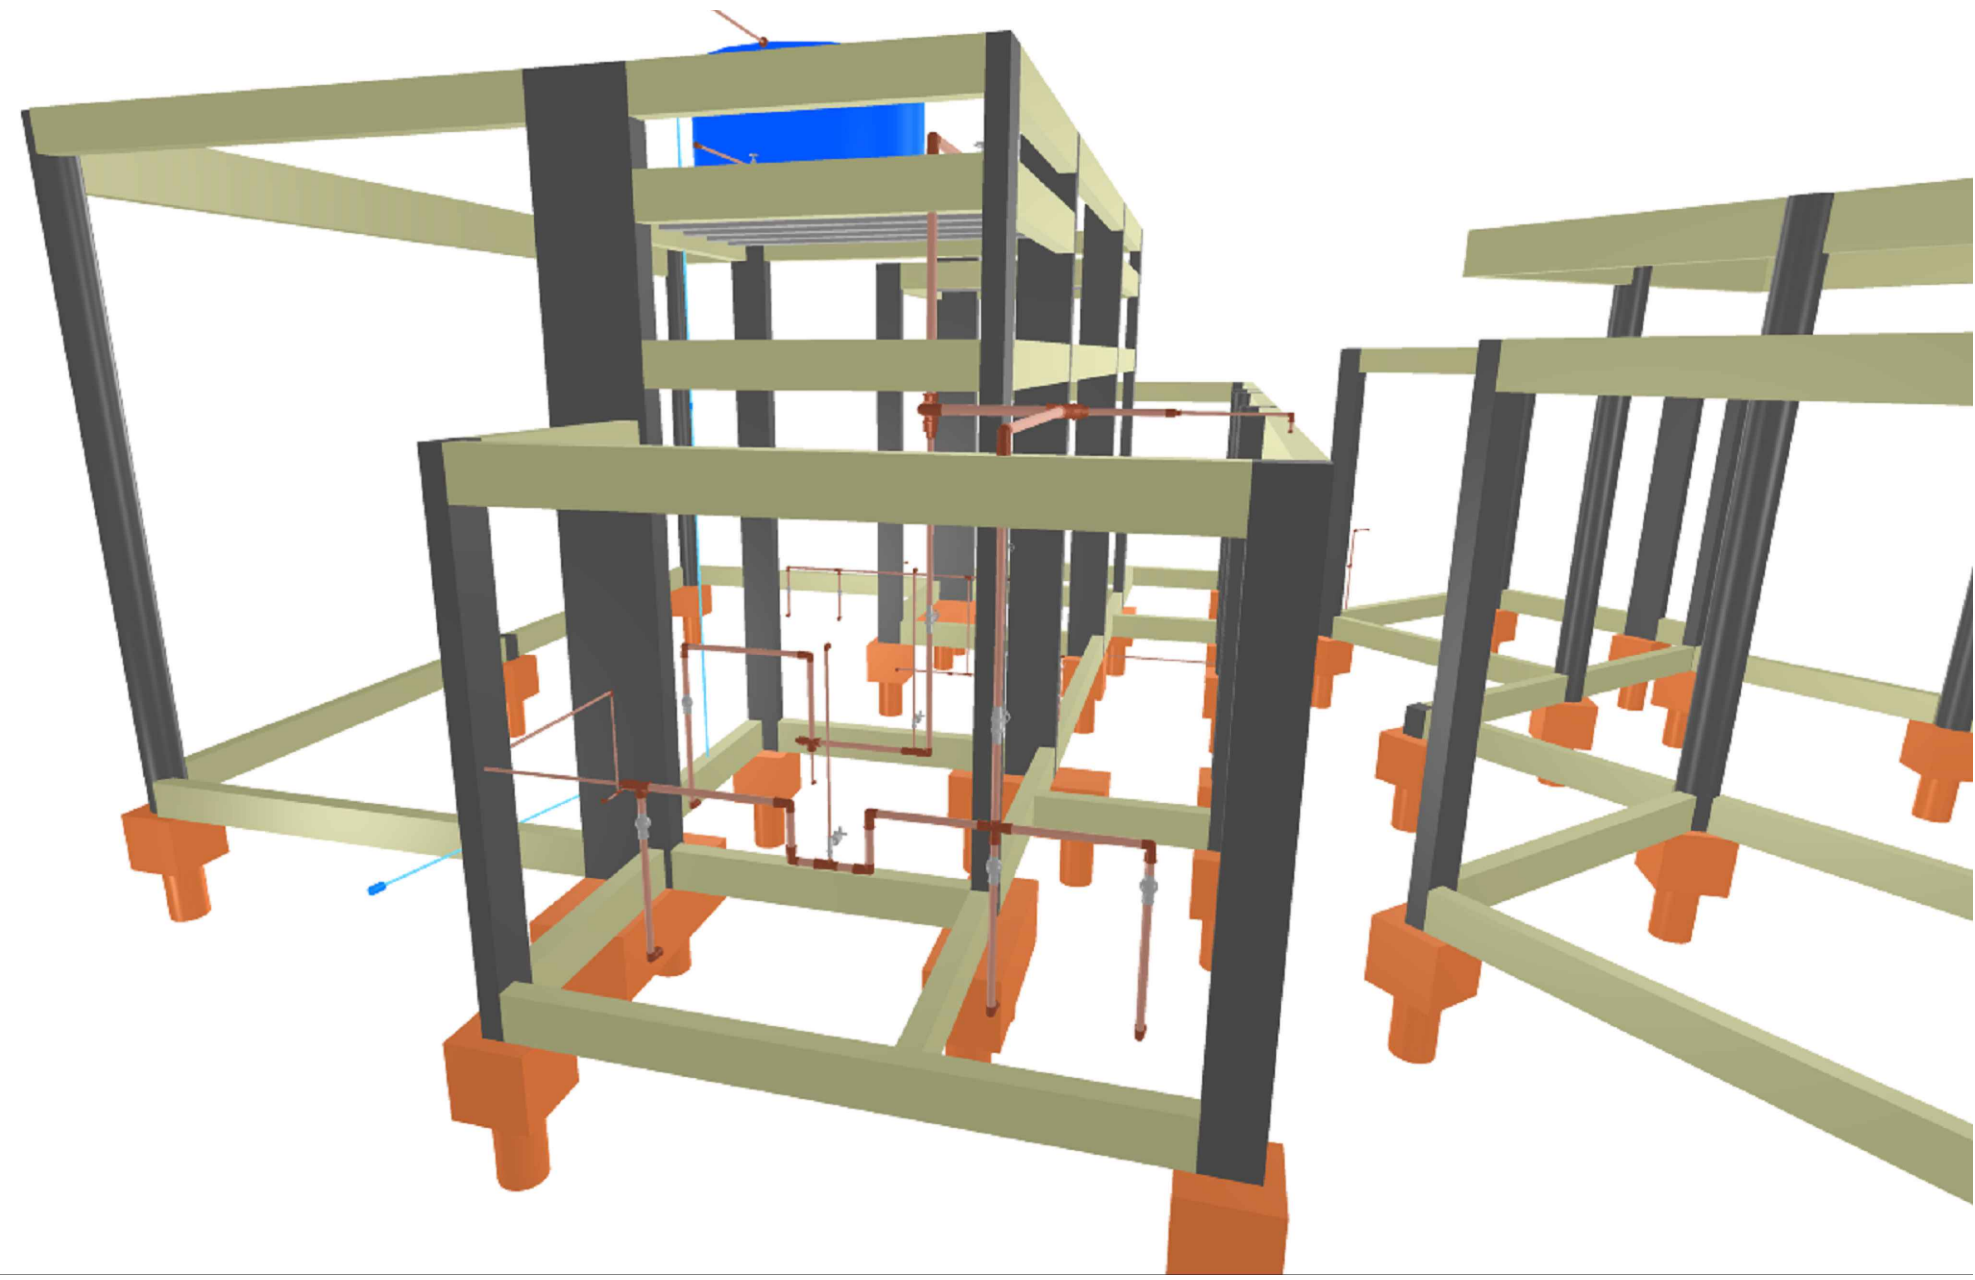

PERSPECTIVA 3D

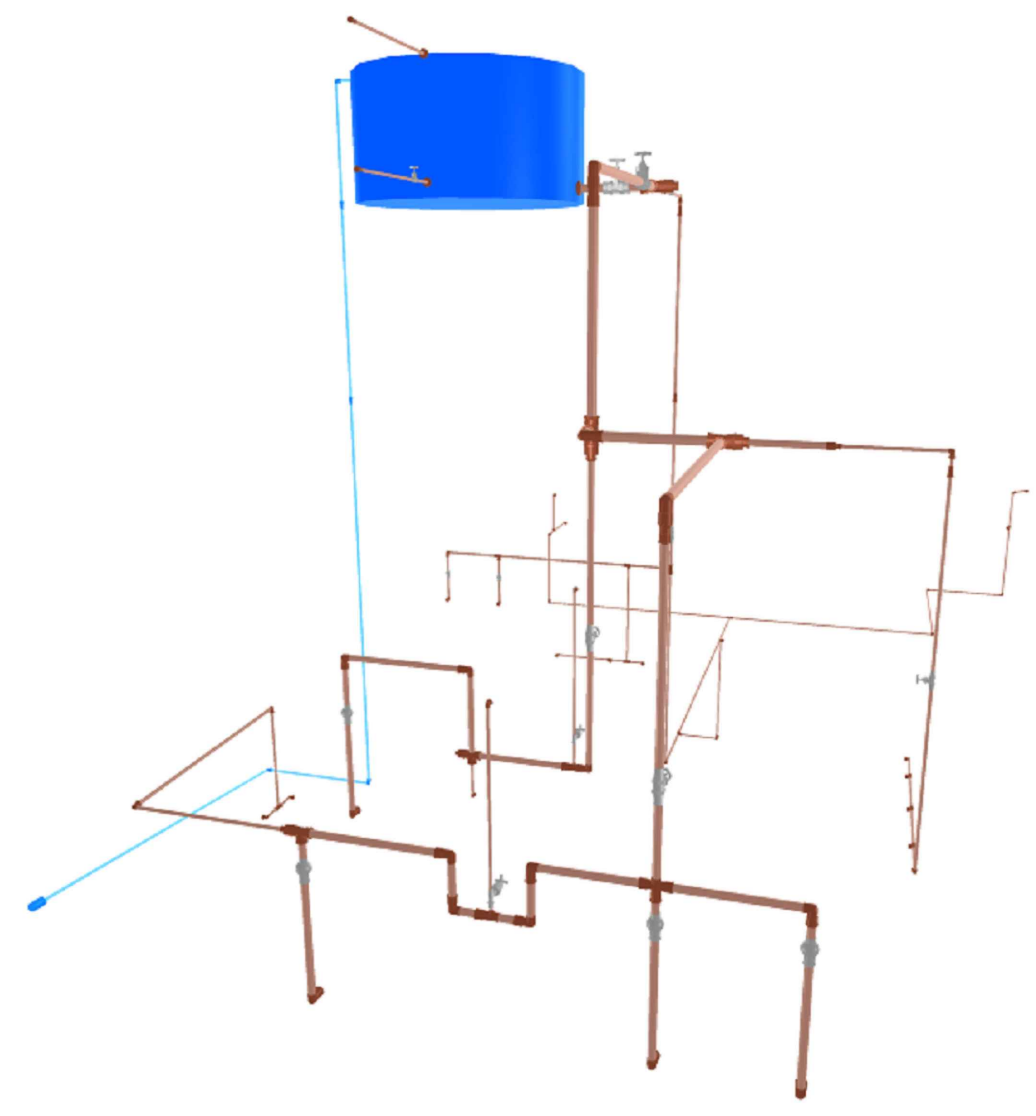

PERSPECTIVA 3D

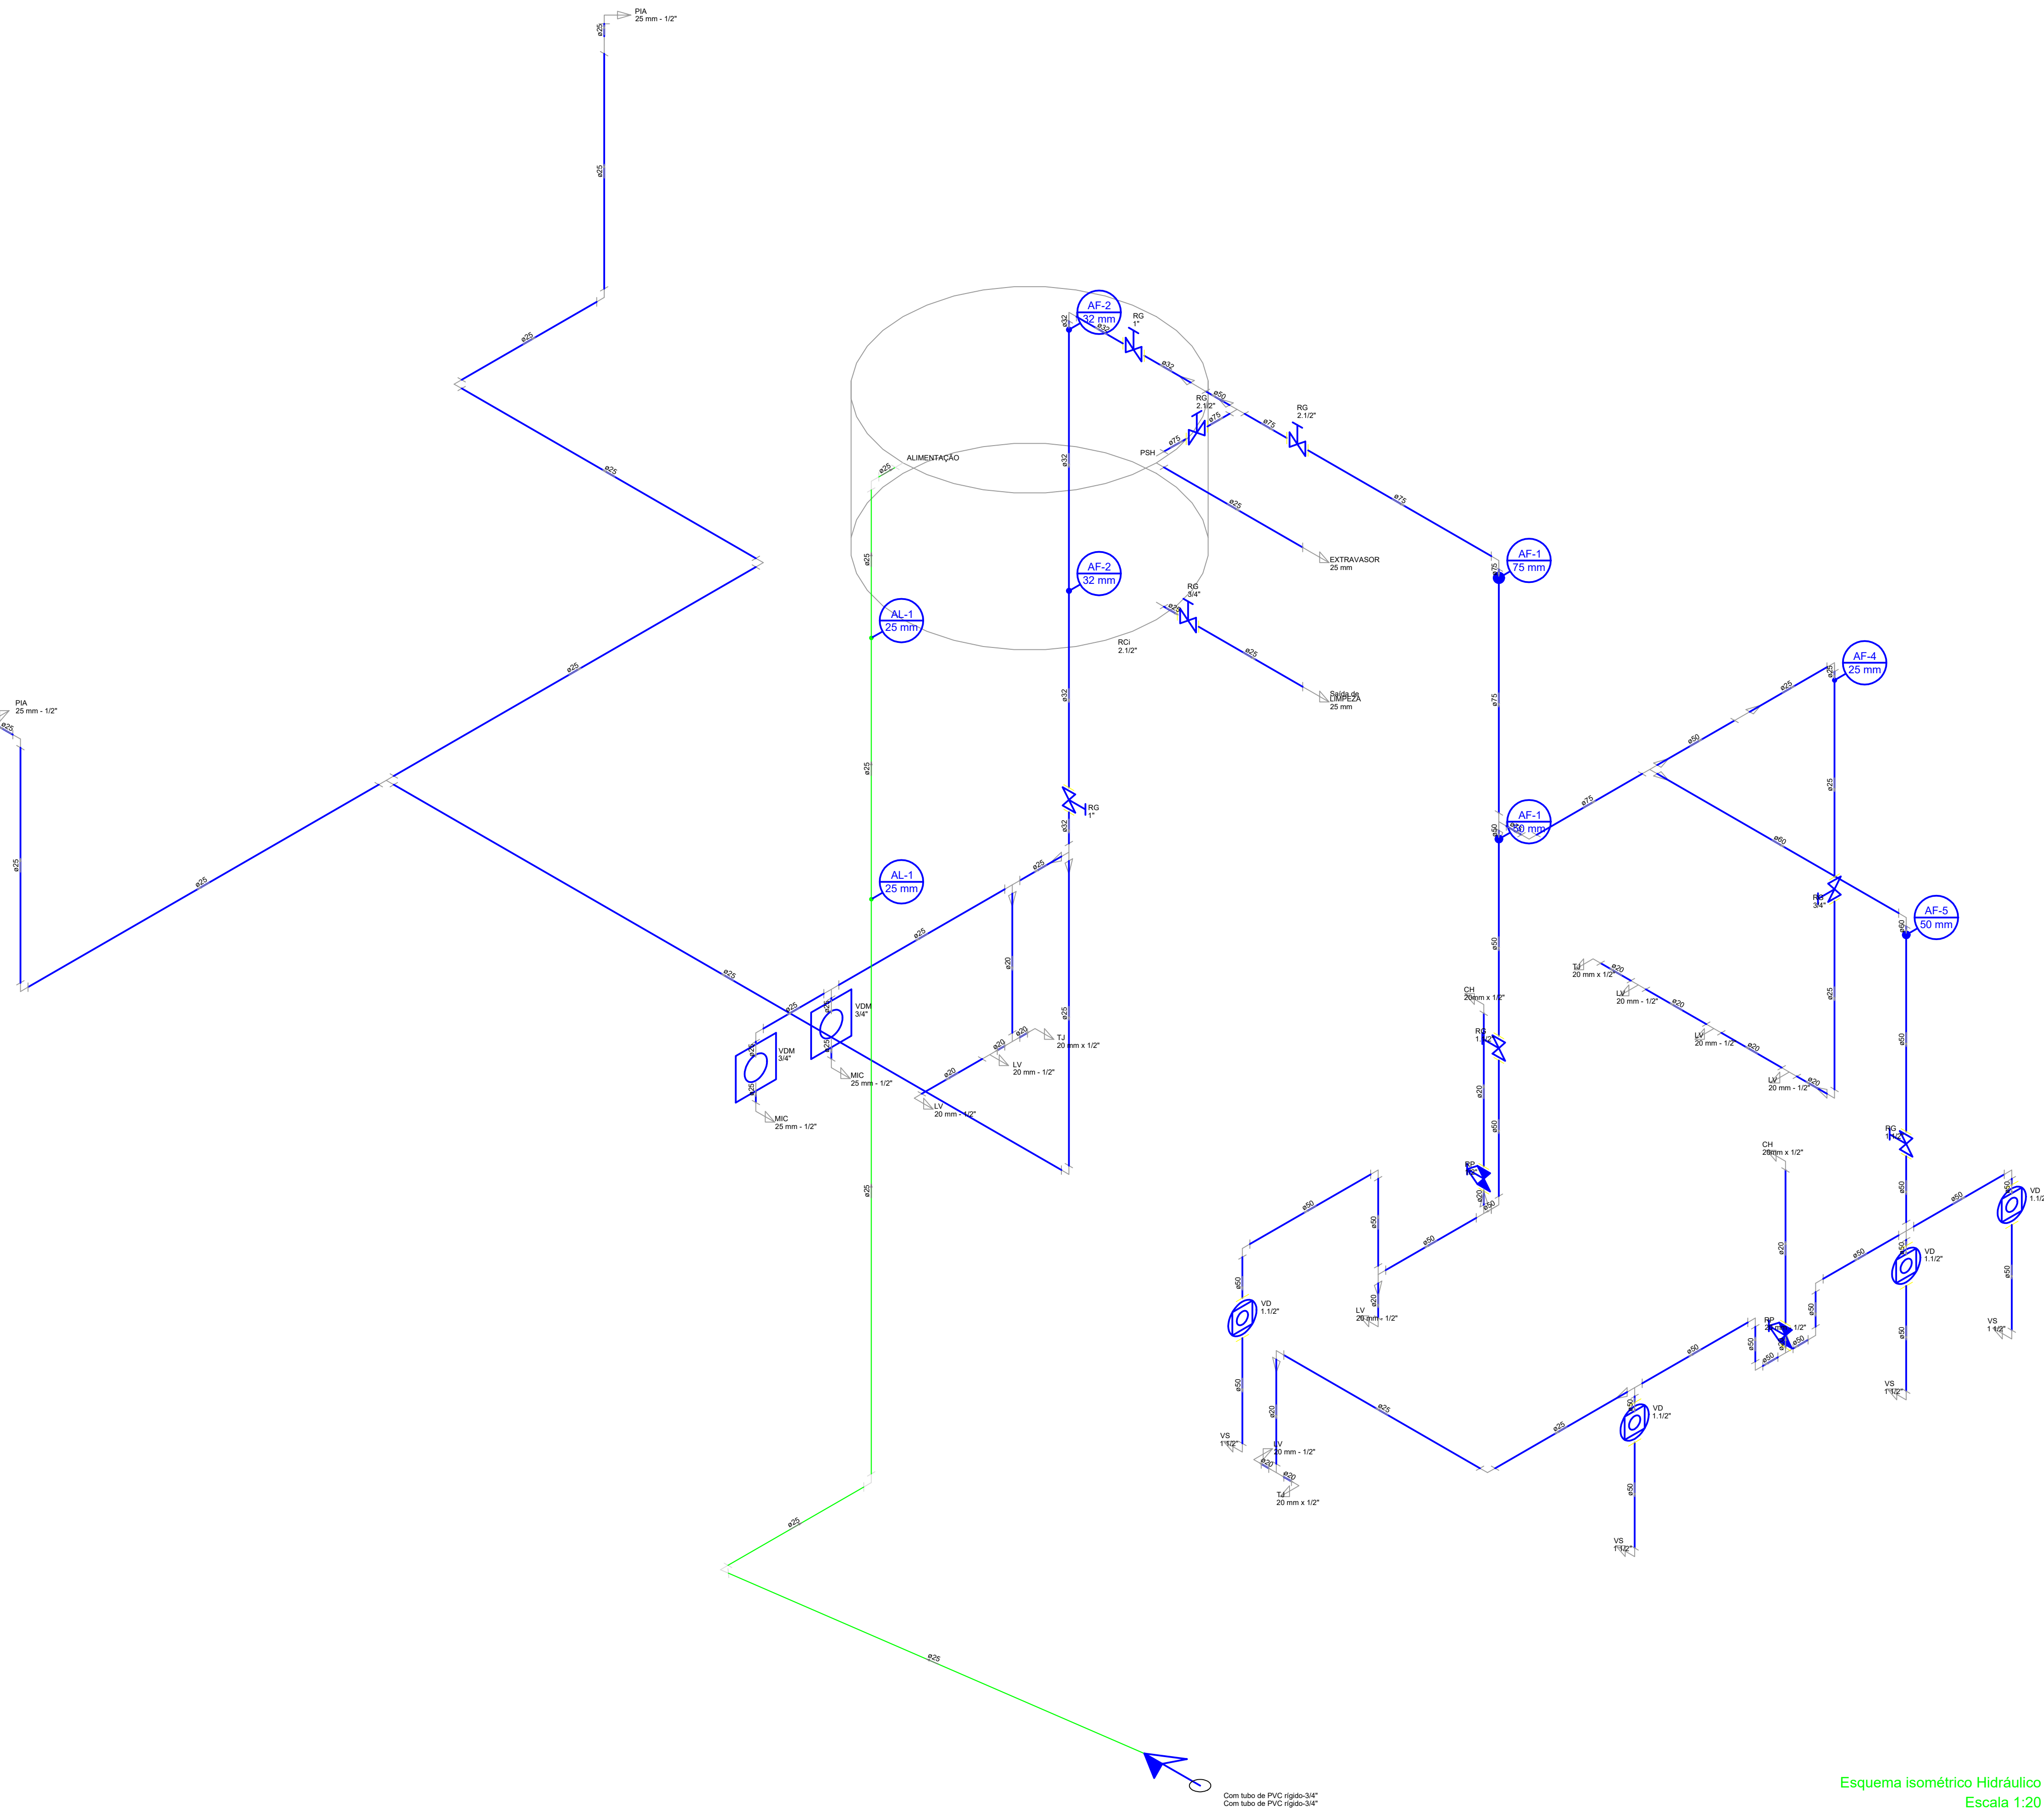

Esquema isométrico Hidráulico
Escala 1:20

PREFEITURA:	
CREA:	
PROJETO HIDROSANITÁRIO	
LOCALIZAÇÃO DA OBRA: Av. Minas Gerais - Centro, Araguaia - MG	
PROJETISTA:	ASSINATURAS:
PREFEITURA MUNICIPAL DE ARAGUAIA	CONSTRUIDA: 171,34 m²
AUTOR DO PROJETO:	
ENG. CIVIL FABRÍCIO RODRIGUES DA COSTA	
CREA 181.394-D/140	
DATA DA OBRA:	
PLANTA DO FORRO, PLANTA DO BARRILETE, ISOMÉTRICAS, CORTES E ISOMÉTRICA GERAL	
DATA:	INDICADA:
22/07/2019	
02/03	
MDM	

