

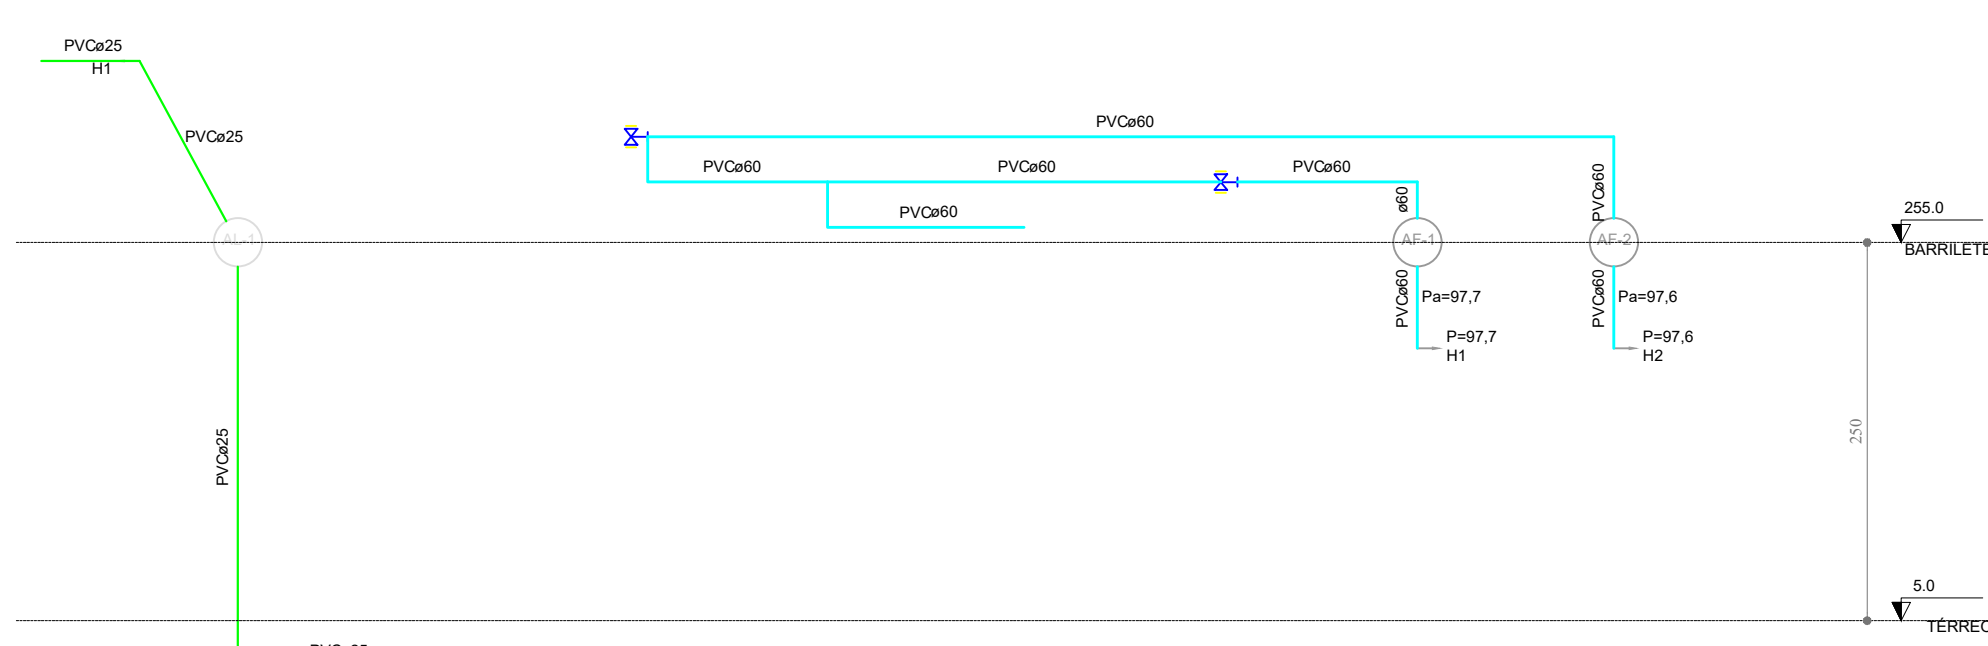
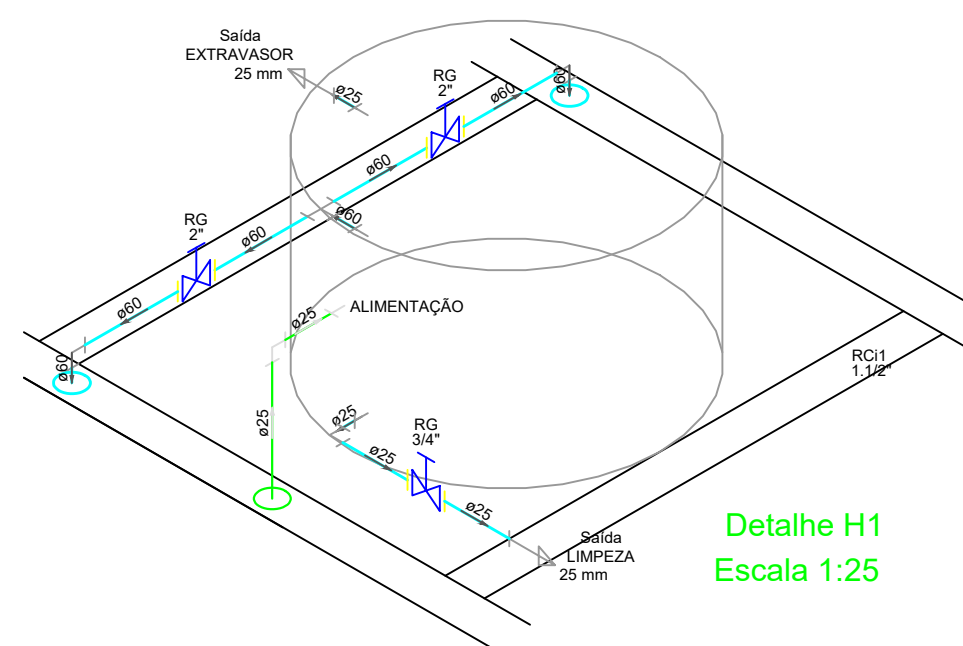
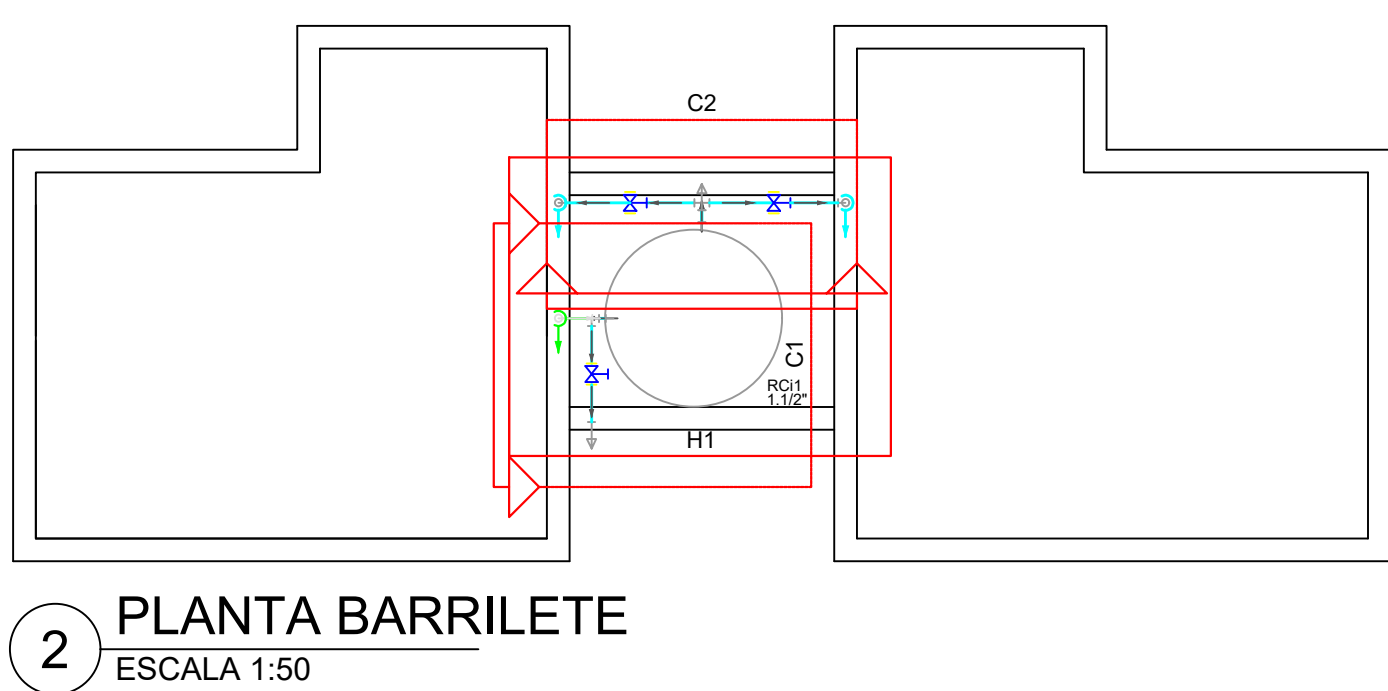
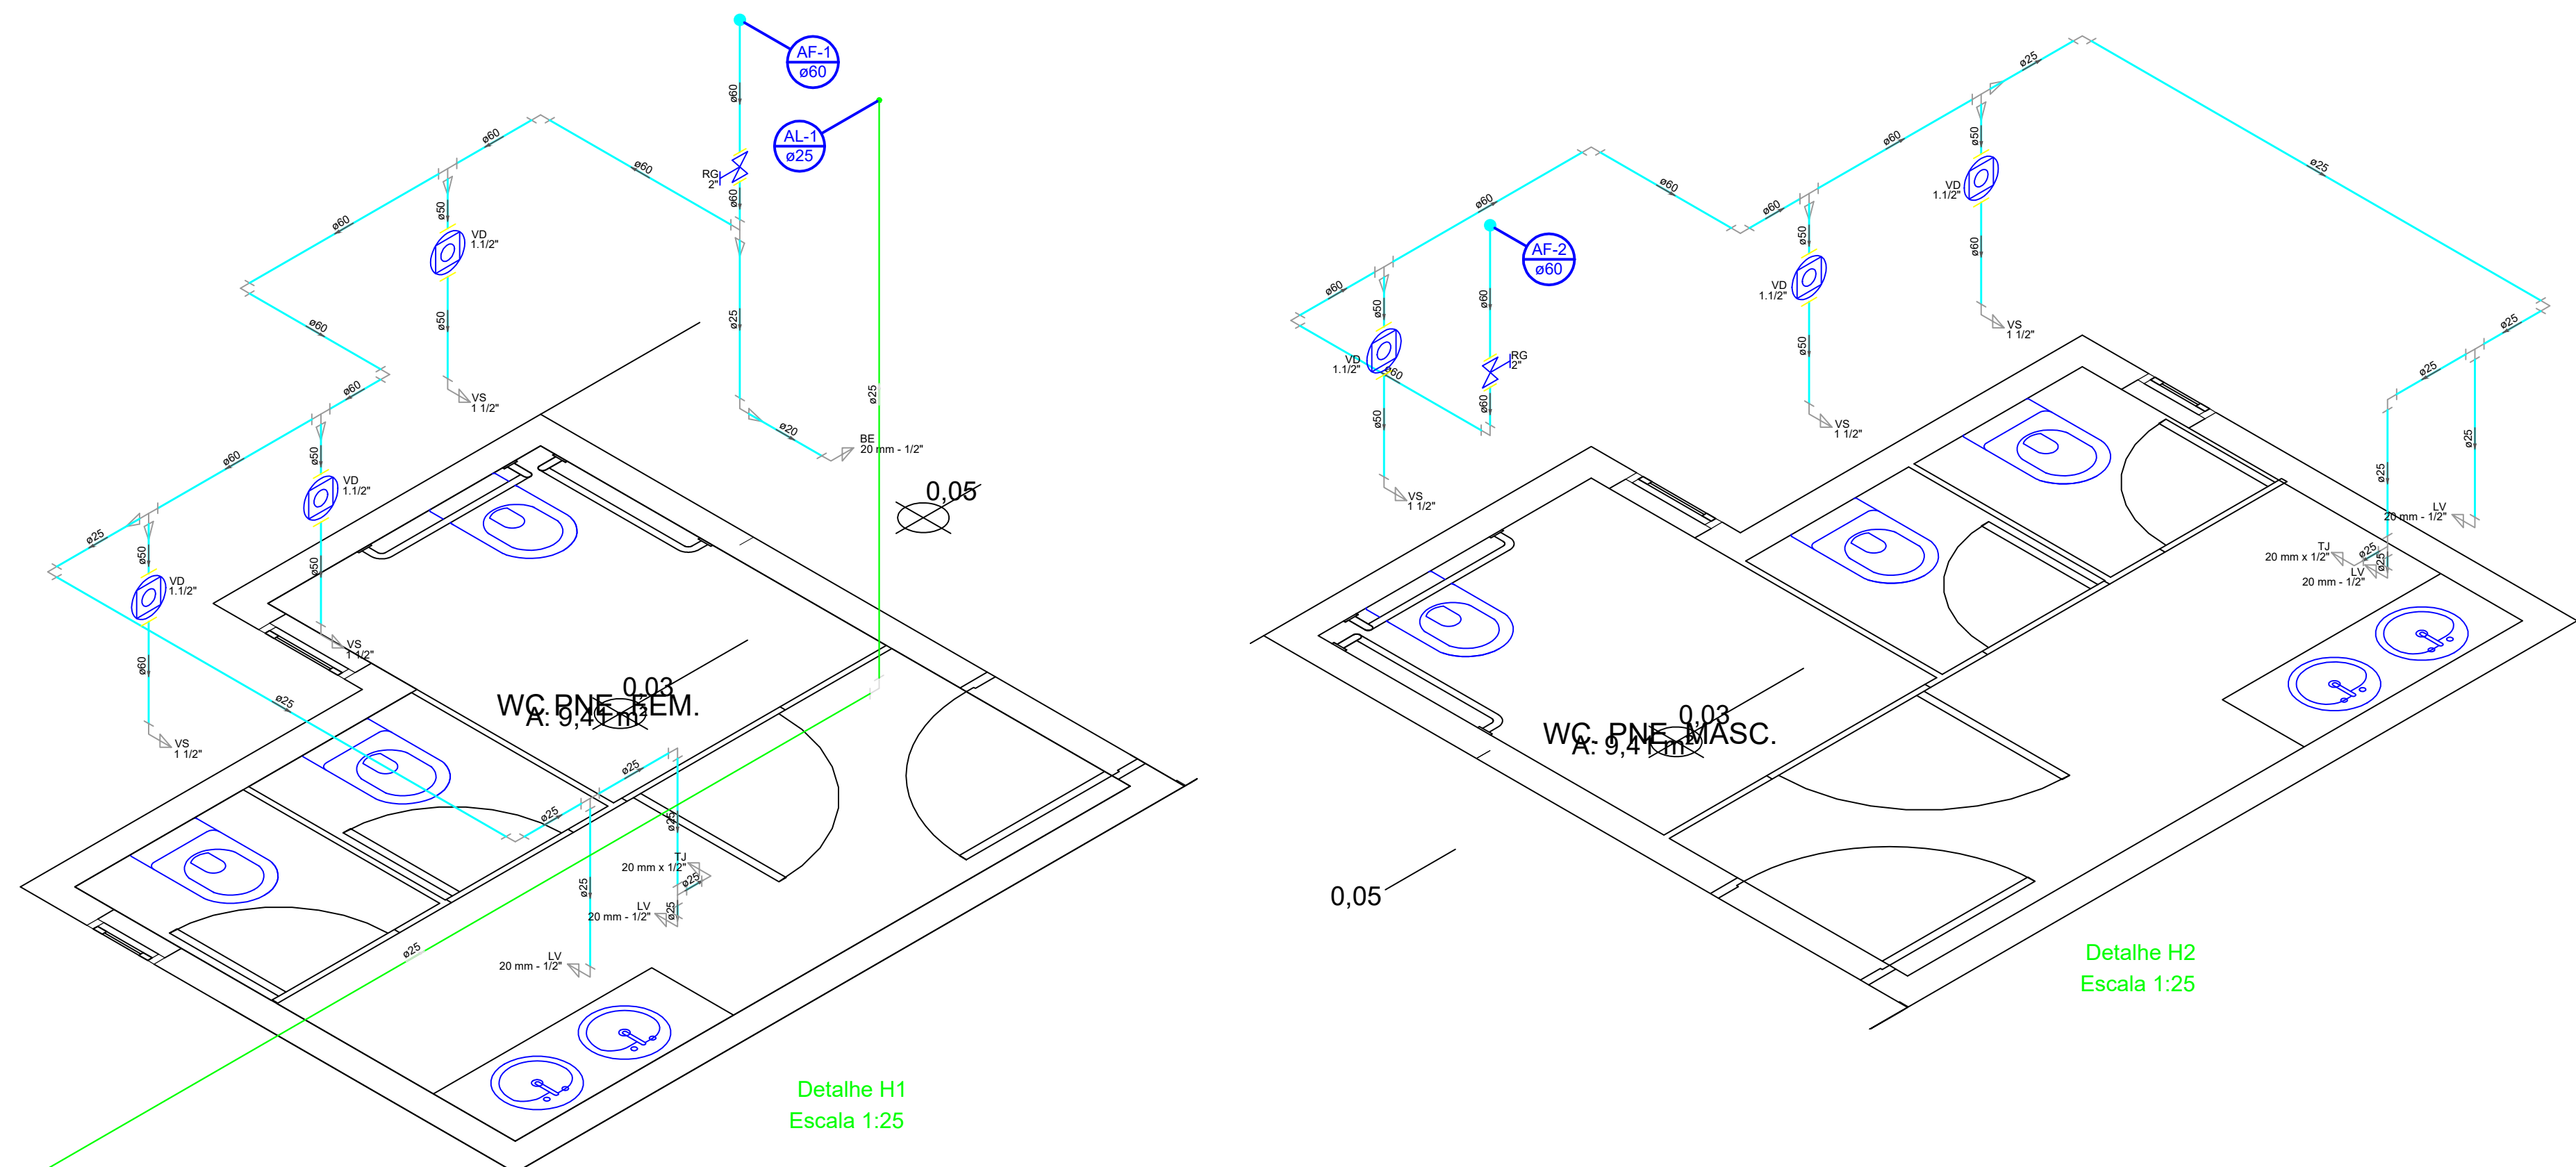
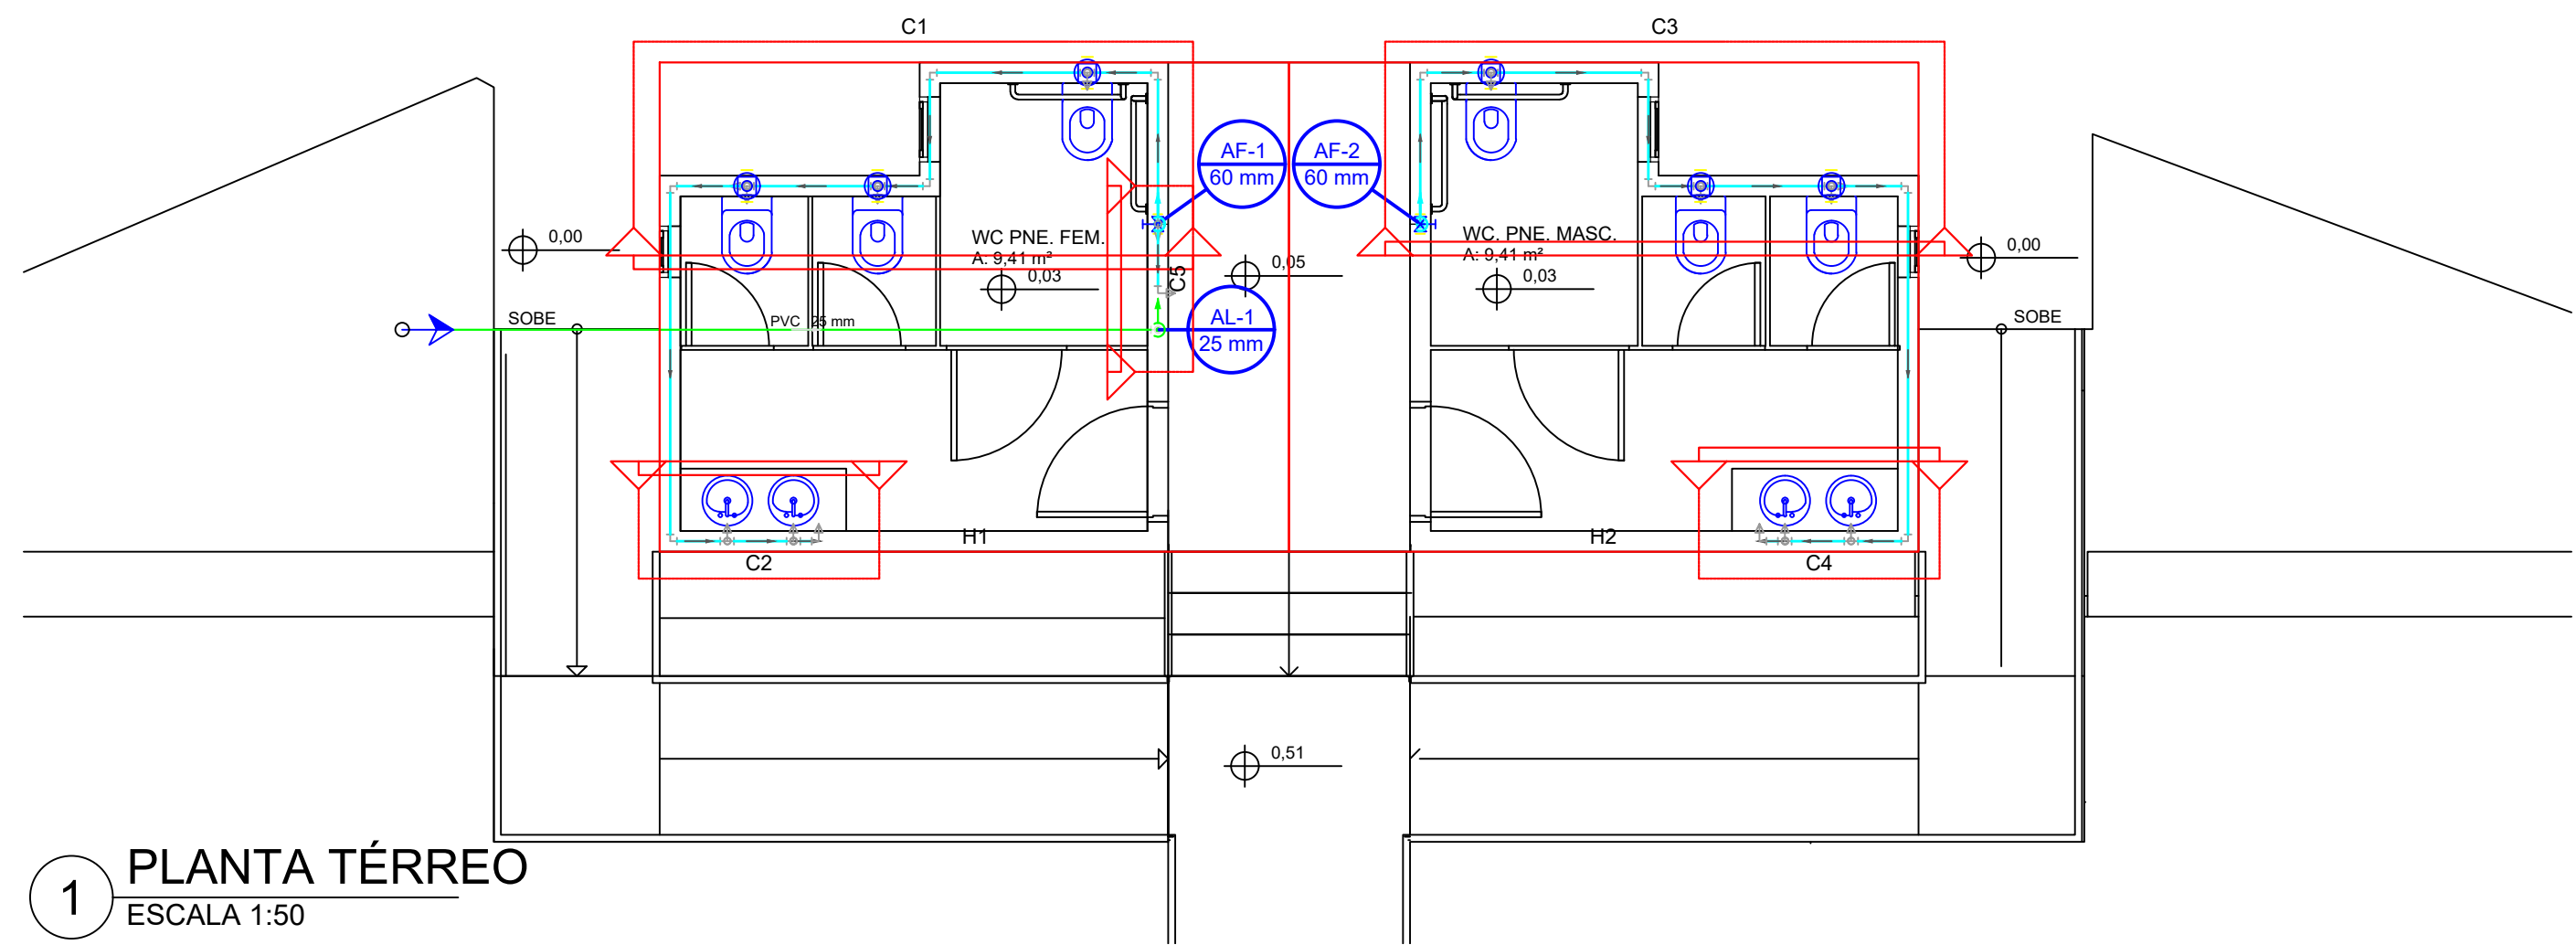
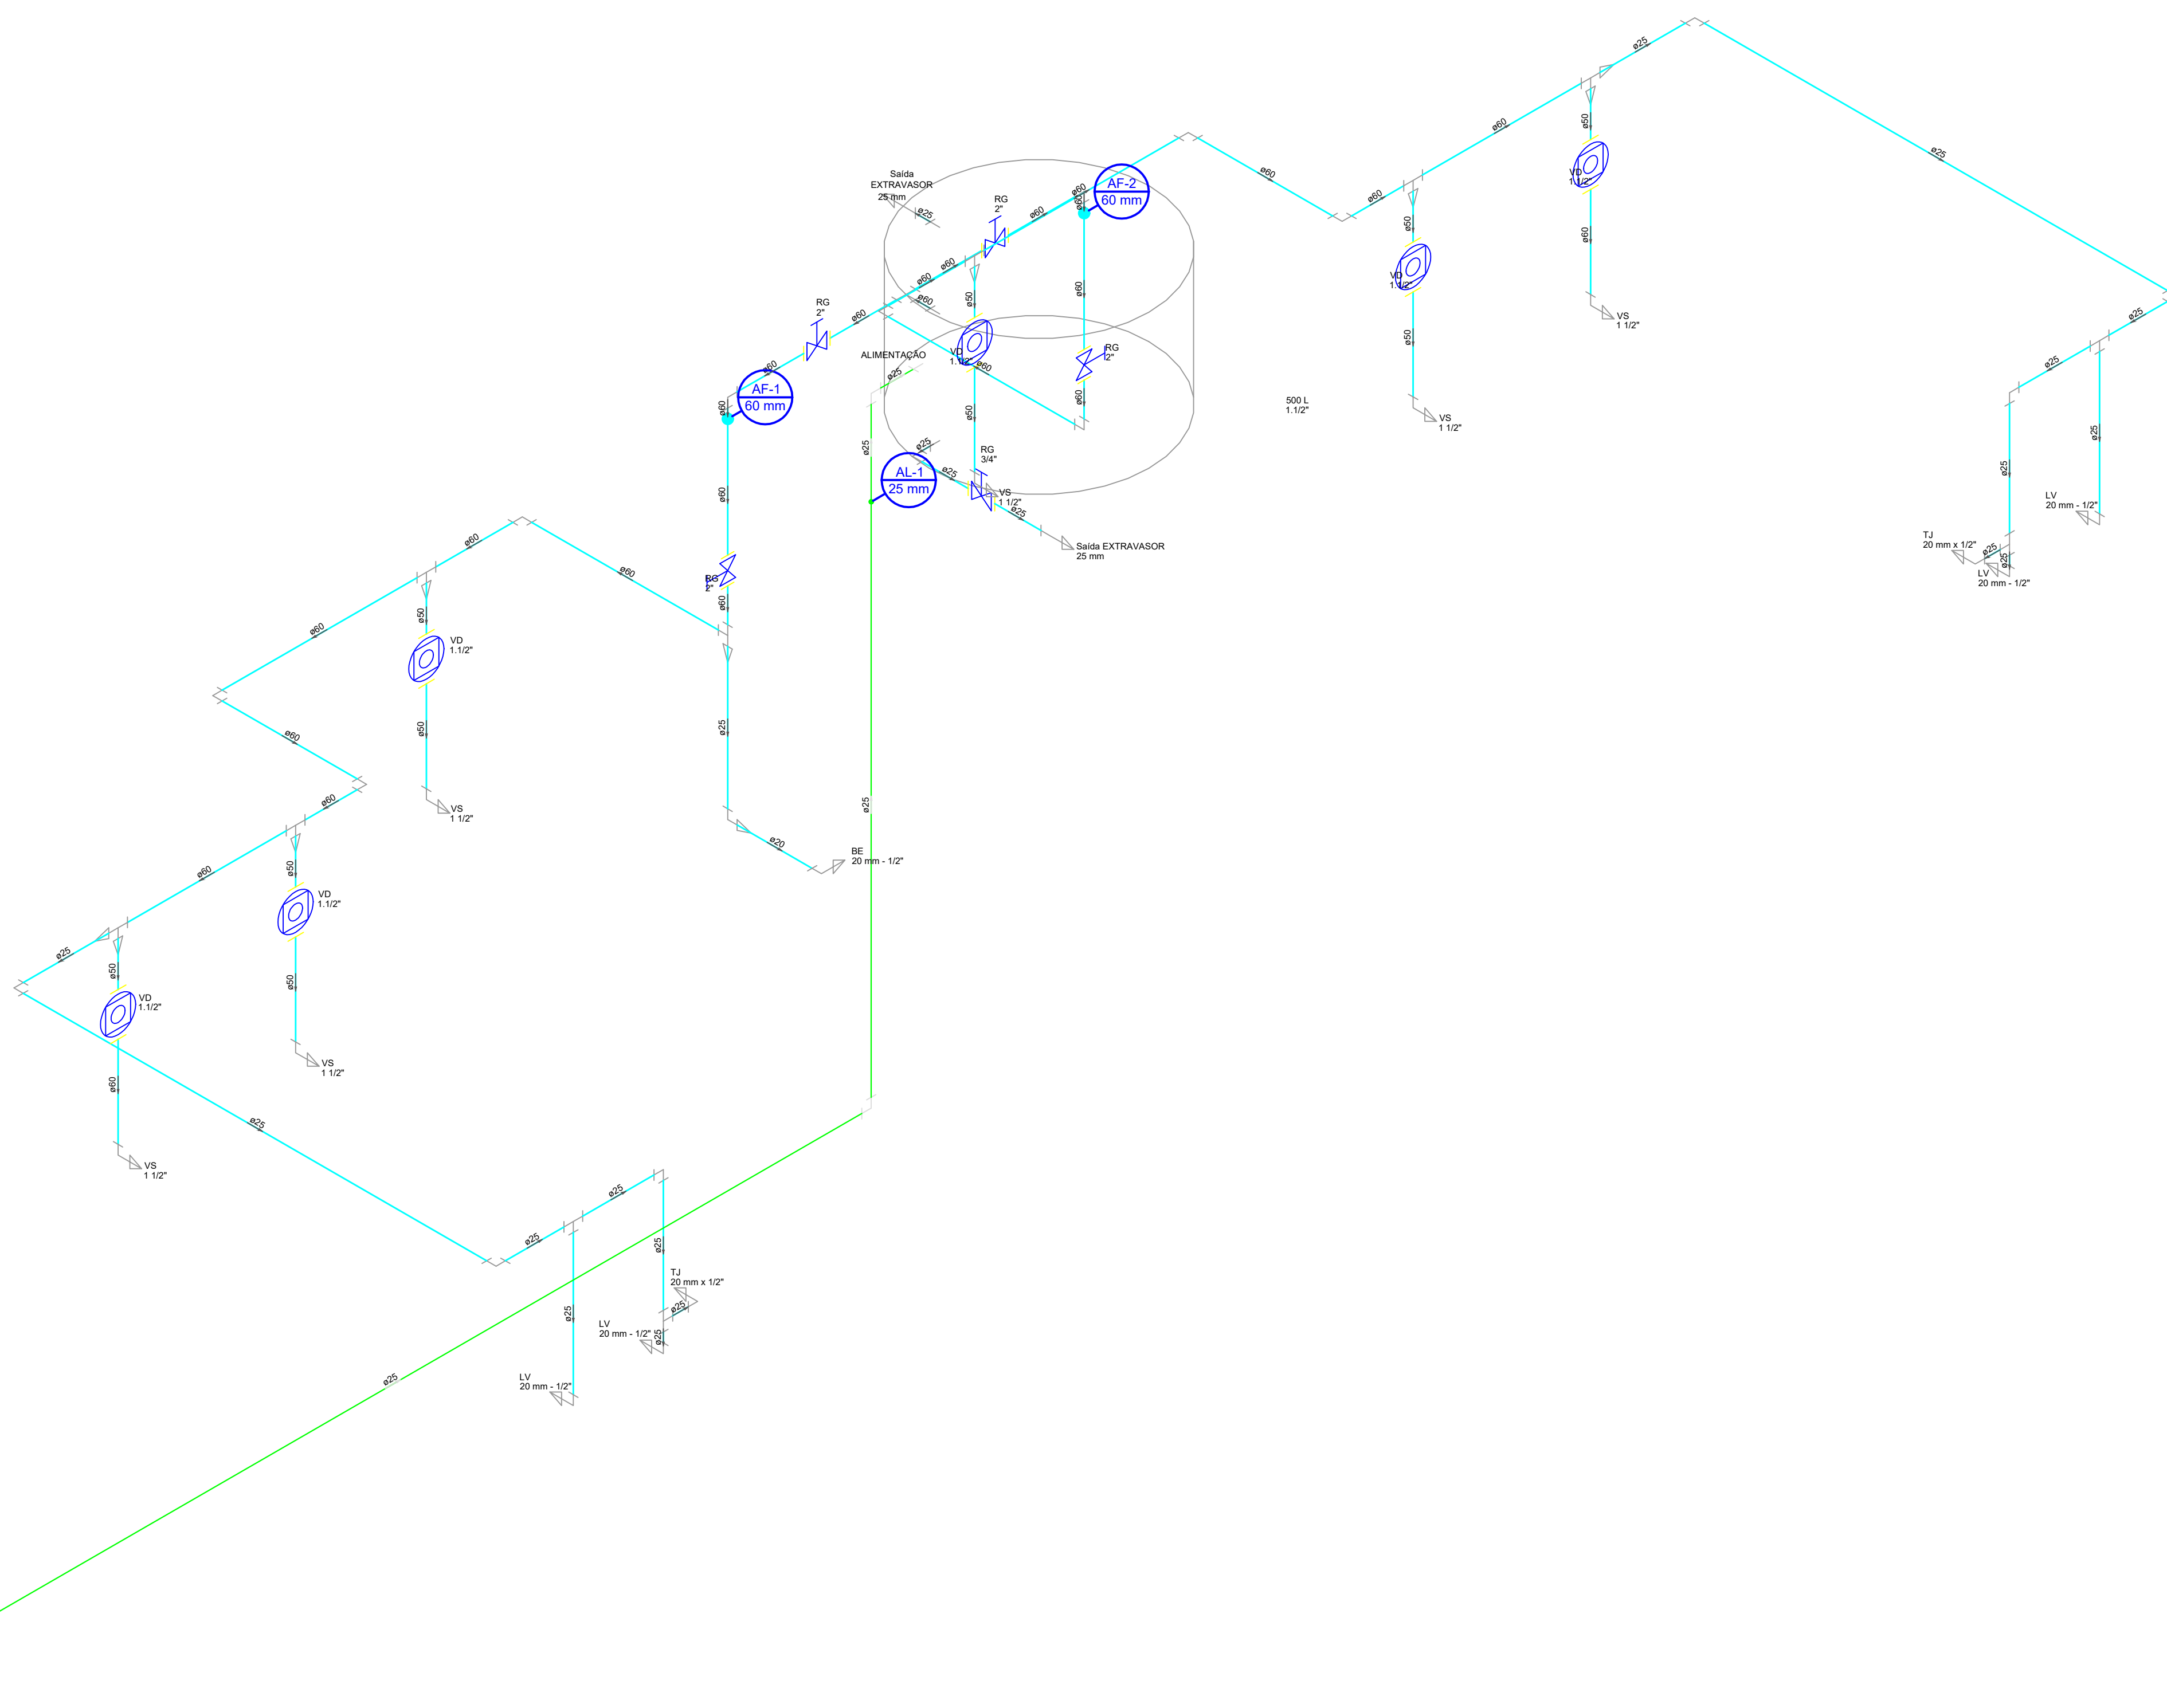


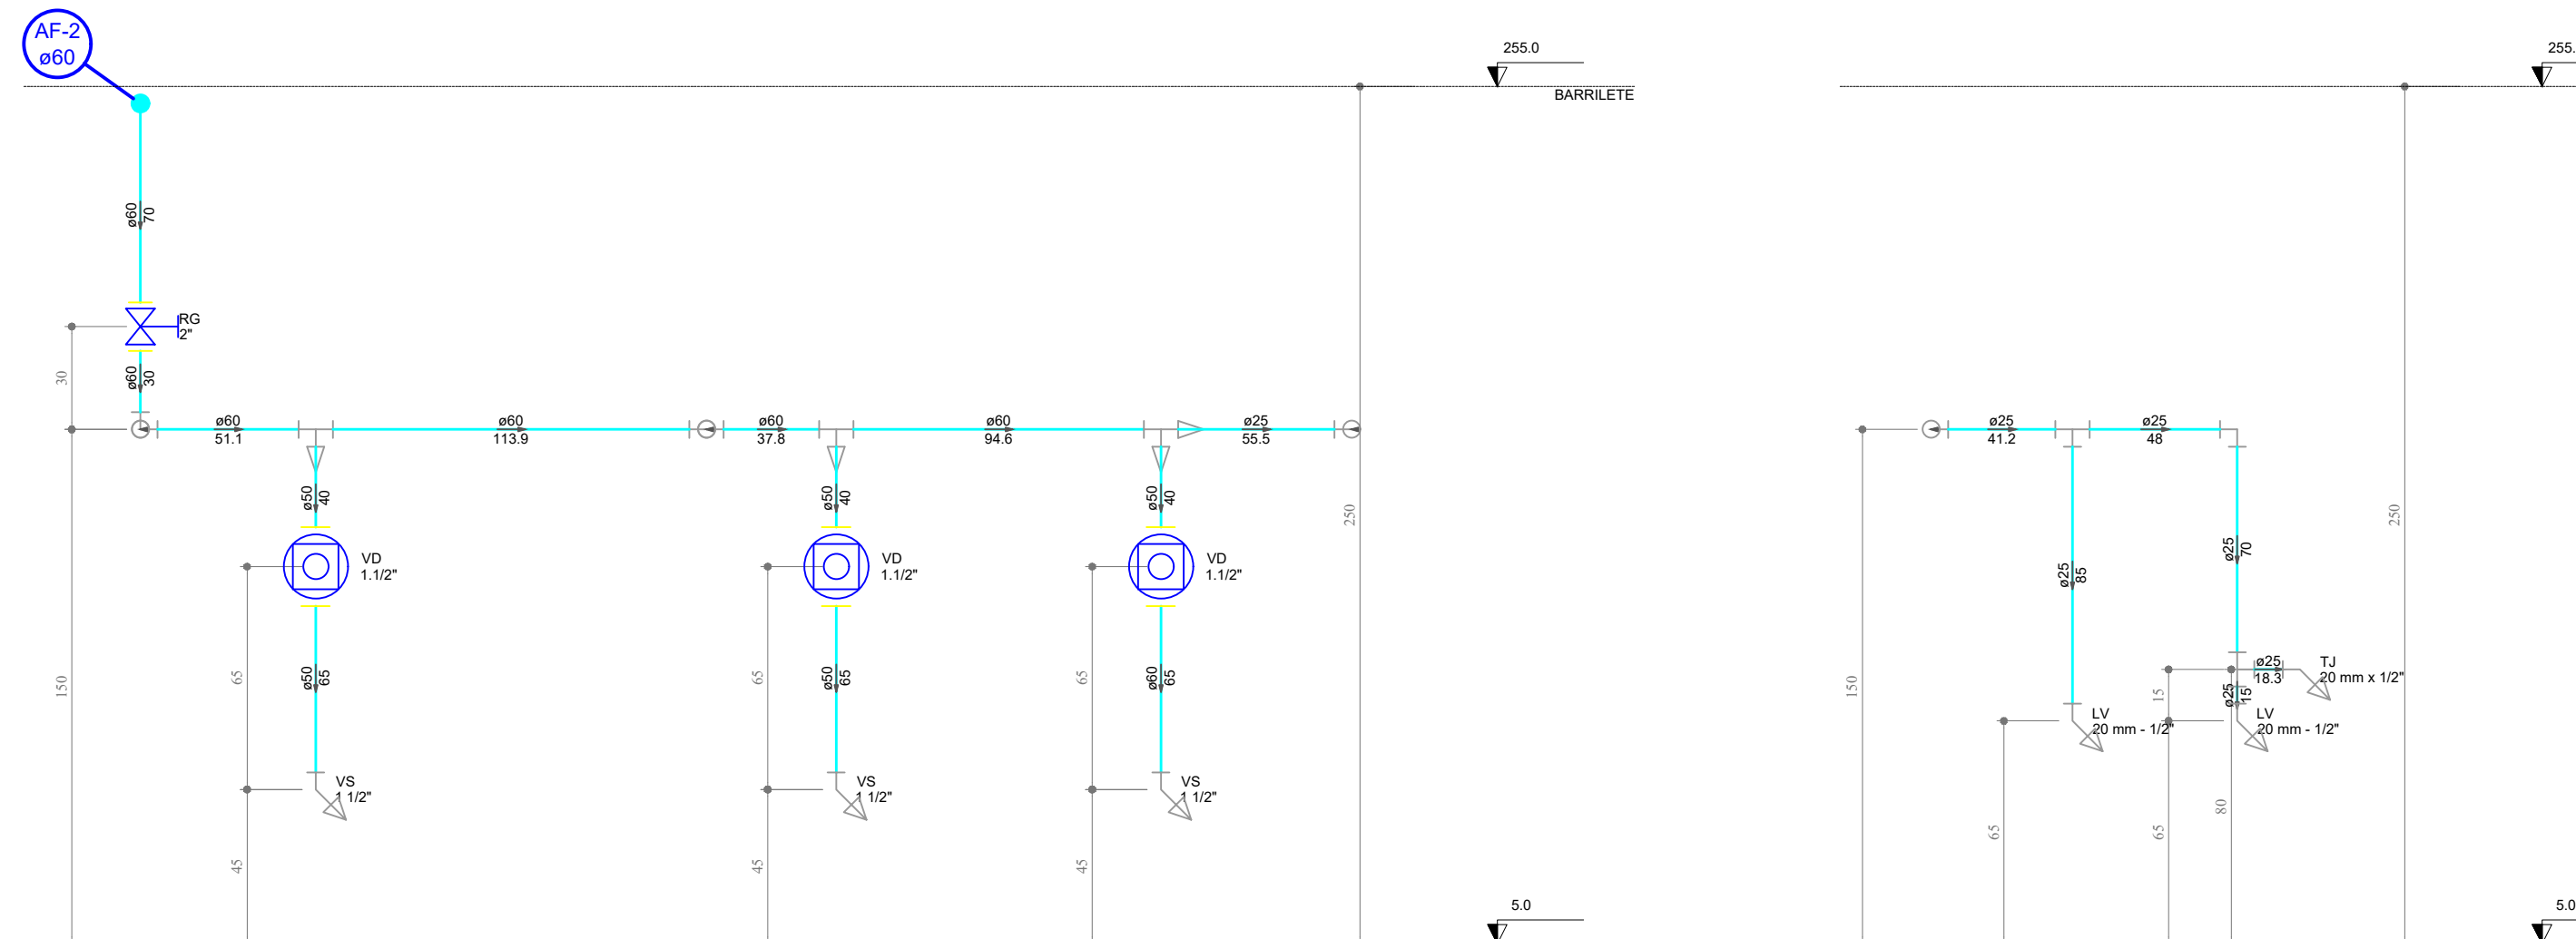

Esquema vertical hidráulico
Escala: 1:50

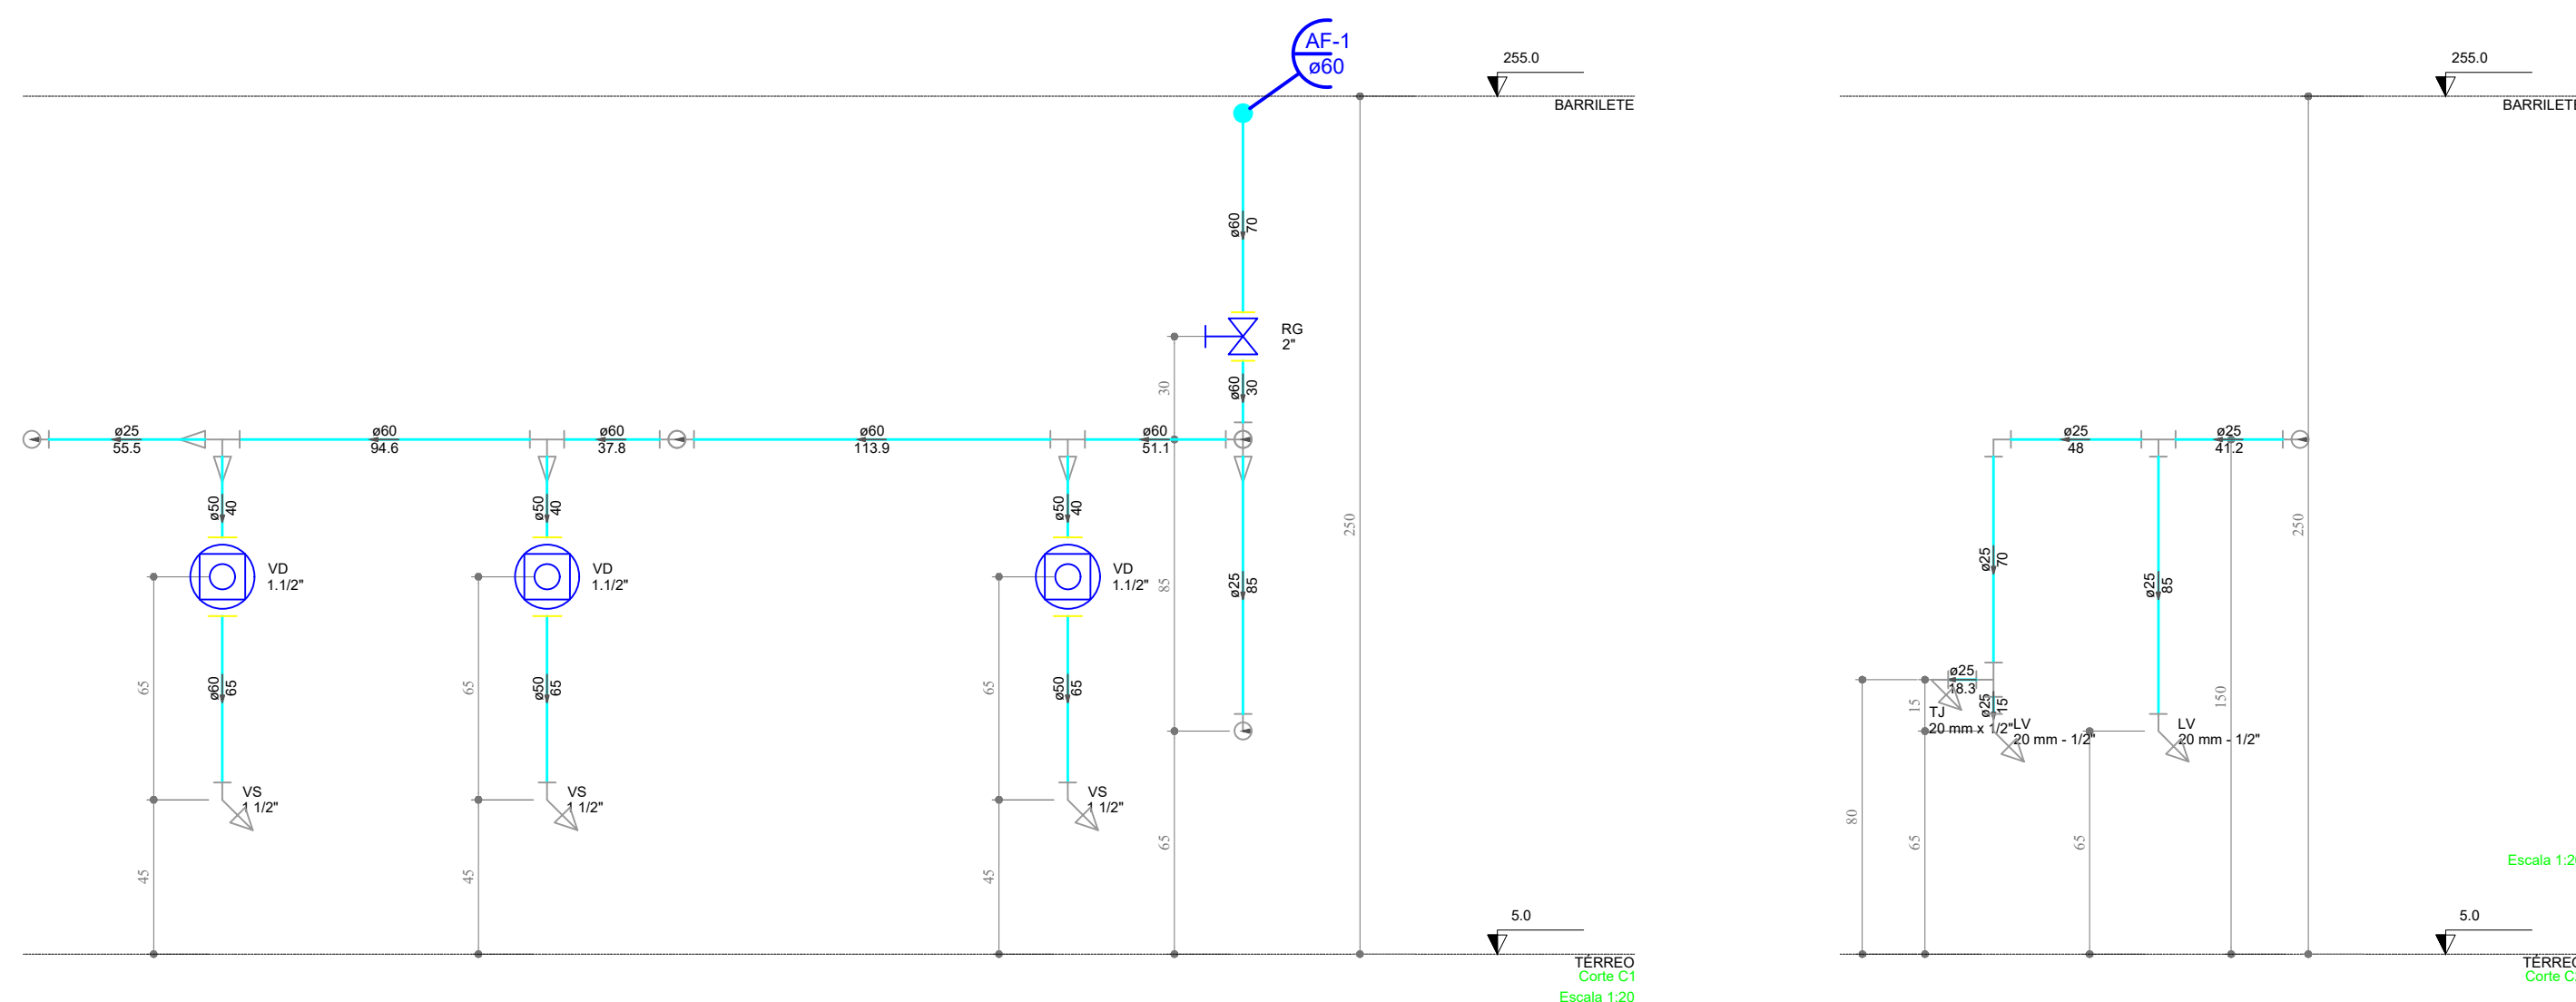

NOTAS:

- EXECUTAR ESTE PROJETO JUNTAMENTE COM O PROJETO ESTRUTURAL;
- ANTES DA CONCRETAGEM PREVER PASSAGEM PARA AS TUBULAÇÕES, DENTRO DOS LIMITES ESTABELECIDOS PELA NBR 6118:2014;

Legenda detalhada	Lista de Materiais BARRILETE
Registro bruto gaveta ABNT c/PVC soldável	Metais
2"	Registro de gaveta bruto ABNT
2"	2"
2"	2"
PVC rígido soldável	PVC rígido soldável
Adapt sold curto c/bolsa-rosca p registro	Adapt sold. c/ flange livre p/ ex. d'água
60 mm - 2"	25 mm - 3/4"
	50 mm - 1 1/2"
	60 mm - 2"
	Adapt sold curto c/bolsa-rosca p registro
	25 mm - 3/4"
	50 mm - 1 1/2"
	Curva 90° soldável
	25 mm
	Joelho 90° soldável
	25 mm
	60 mm
	60 mm
	Torneira de bola
	3/4"
	Tubos
	25 mm
	60 mm
	Tê 90° soldável
	60 mm
	Reservatório cilíndrico
	500 L
	1 pç

Legenda detalhada	Lista de Materiais TÉRREO
Alimentador Predial	Aparelho
Metais	Bebedouro
Registro de esfera	20mm x 1/2"
3/4"	Torneira de Jardim
PVC misto soldável	20mm x 1/2"
Colar de tomada em PVC	20mm x 1/2"
3/4"	Torneira de lavatório
Joelho 90° soldável c/ rosca	20 mm - 1/2"
25 mm - 3/4"	Vaso Sanitário p/ Válvula de Descarga de 1 1/2"
25 mm - 3/4"	40mm - 1 1/2"
PVC rígido soldável	Metais
Adapt sold curto c/bolsa-rosca p registro	Registro de esfera
60 mm - 2"	3/4"
Metais	Registro de gaveta bruto ABNT
Registro bruto gaveta ABNT c/PVC soldável	2"
2"	Válvula de descarga baixa pressão
2"	1 1/2"
PVC rígido soldável	PVC Acessórios
Adapt sold curto c/bolsa-rosca p registro	Bolsa de ligação p/ vaso sanitário
60 mm - 2"	1 1/2"
Válvula de descarga c/PVC soldável	Engate flexível plástico
38 mm	1/2 - 30cm
38 mm	Tubo de descarga VDE.
Válvula de descarga baixa pressão	Tubo de ligação: latão cromado c/ canopla p/ vaso Sa.
1 1/2"	38 mm
PVC Acessórios	PVC misto soldável
Bolsa de ligação p/ vaso sanitário	Colar de tomada em PVC
1 1/2"	3/4"
Tubo de descarga VDE.	Joelho 90° soldável c/ rosca
38 mm	25 mm - 3/4"
Tubo de ligação: latão cromado c/ canopla p/ vaso Sa.	38 mm
38 mm	PVC rígido soldável
PVC rígido soldável	Adapt sold curto c/bolsa-rosca p registro
50 mm - 1 1/2"	25 mm - 3/4"
	50 mm - 1 1/2"
	60 mm - 2"
	60 mm - 50 mm
	Bucha de redução sold. curta
	60 mm - 50 mm
	Bucha de redução sold. longa
	60 mm - 25 mm
	Joelho 90° soldável
	60 mm
	Joelho de redução 90° soldável
	25 mm - 20 mm
	25 mm
	50 mm
	Tubos
	20 mm
	50 mm
	50 mm
	60 mm
	Tê 90° soldável
	60 mm
	PVC soldável azul c/ bucha latão
	Joelho 90° soldável com bucha de latão
	20 mm - 1/2"
	7 pç

PREFEITURA:

CREA:

PROJETO HIDROSANITÁRIO

LOCALIZAÇÃO DA OBRA:
Av. Minas Gerais - Centro, Araguari - MG

PROPRIETÁRIO: ASSESSORIA

PROPRIETÁRIO: PREFEITURA MUNICIPAL DE ARAGUARI

OUTOR DO PROJETO: ENR. CIVIL FÁBIO RODRIGUES DA COSTA

OUTOR DO PROJETO: CREA 161.394-D/140

CONSTRUIDA: 58,33 m²

CONTEÚDO: PLANTA DO TÉRREO, PLANTA DO BARRILETE, ISOMÉTRICAS, CORTES E ESQUEMA VERTICAL

DATA: 05/07/2019

INDICADA: 01/02

REVISÃO: NDM

