



Legenda	
	Alimentador Predial
	Registro bruto gaveta ABNT c/PVC soldável
	Joelho 45° Série R
	Junção simples c/ redução
	Te sanitário- coluna
	Ralo de fundo com grelha
	Caixa de concreto 80 x 80 cm
	Caixa de concreto 50 x 50 cm


Lista de Materiais	
Ferro maleável classe 10	
Colar de tomada de f"1"	1 pç
Luva macho - fêmea	3 pç
Metais	
Registro de esfera	1"
Registro de gaveta bruto ABNT	1"
PVC rígido soldável	
Adapt sold.curto c/bolsa-rosca p registro	32 mm - 1"
Joelho 90° soldável	32 mm
Tubos	32 mm
PVC série R	
Joelho 90° Série R	100 mm
Tubo PVC rígido Série R ponta lisa	100 mm
Joelho 45° Série R	50 mm
Tubo PVC rígido Série R ponta lisa	100 mm
PVC Esgoto	
Junção simples	100 mm - 50 mm
Redução excêntrica	100 mm - 50 mm
Té sanitário	100 mm - 100 mm
Ralo	
Ralo de fundo com grelha	15x15x2cm
Caixa	
Caixa de concreto com grelha	80x80cm
	60x60cm

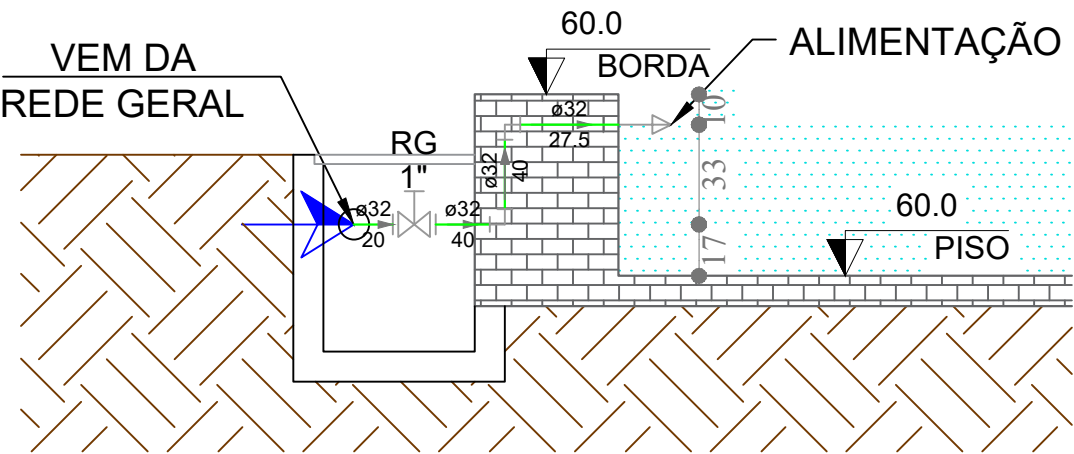



Corte C1
Escala: 1:25

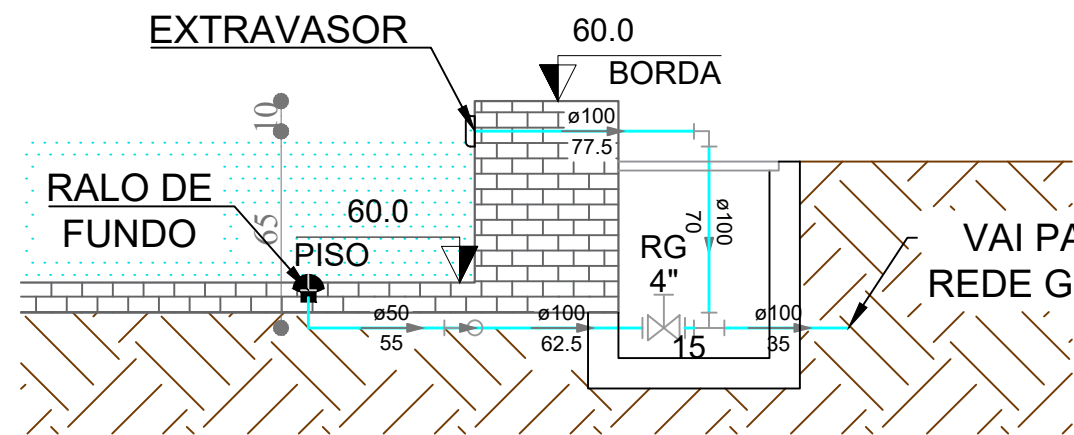

Corte C2
Escala: 1:25

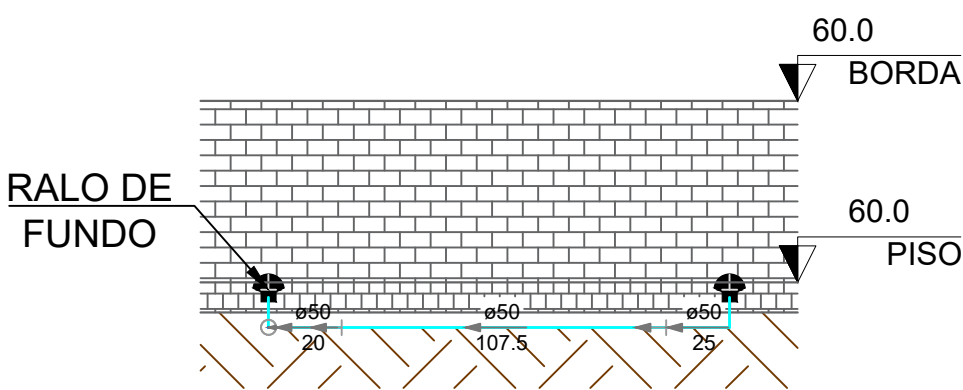

Corte C3
Escala: 1:25

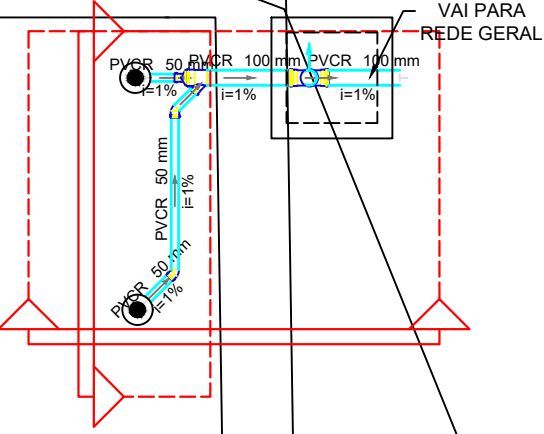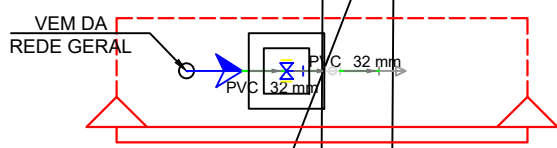

PREFEITURA:

CREA:



ENGENHARIA E PROJETOS
AV. ANSELMO RODRIGUES DA SILVA, 100 - JARDIM LINDA-MG
(34) 3215-3018 - Site: WWW.VORTEXENGENHARIA.COM.BR

PROJETO HIDROSANITÁRIO

ENDEREÇO DA OBRA:
Av. Minas Gerais - Centro, Araguari - MG

PROPRIETÁRIO:

PREFEITURA MUNICIPAL DE ARAGUARI
CNPJ: 16.829.640/0001-49

AUTOR DO PROJETO:

ENG. CIVIL FABRICIO RODRIGUES DA COSTA
CREA: 161.194-D - MG

RT DA OBRA

ÁREAS:

CONSTRUIDA: 308,57 m²

CONTEÚDO:
PLANTAS BAIXA E CORTE

DATA:
19/08/2019

ESCALA:
INDICADA

FOLHA:
01/01

DESENHO:
MDM